


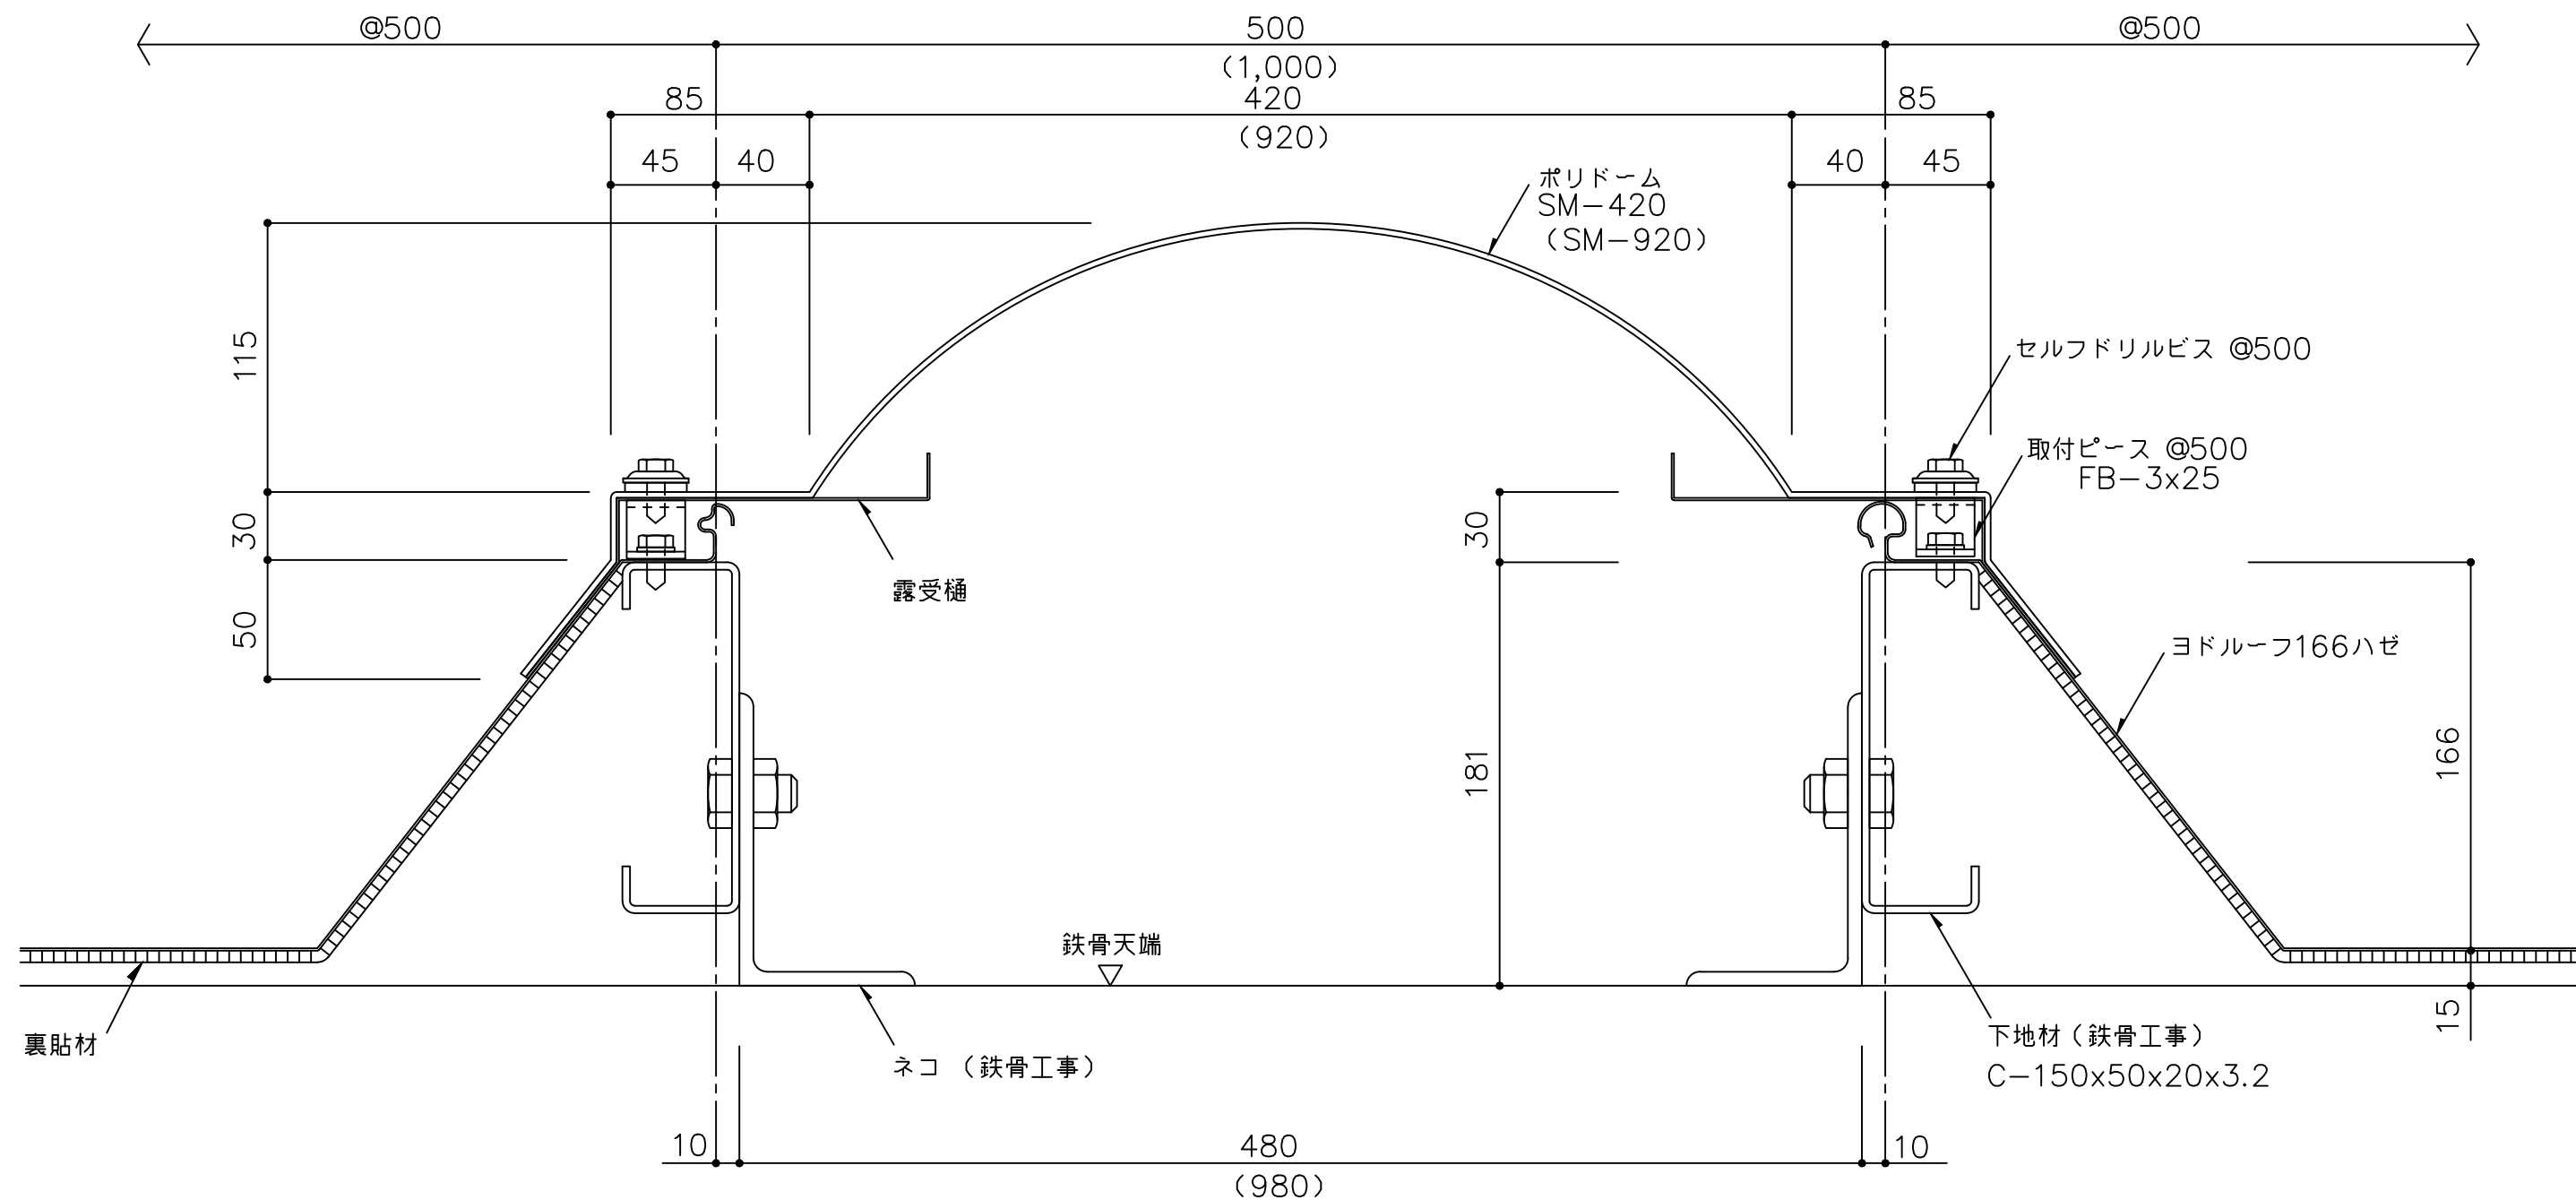

※ 1 外部の締結ビスは、座金、パッキン付きビス（5φ以上）をご使用下さい。

※ 2 外部の金物は溶融亜鉛めっき品を使用してください。

（ ）寸法はポリドーム（SM-920）使用の場合

備考	名称	ヨドルーフ166ハゼ	日付	2025.10.1	図面 No.	16600605	
	図面名	明り採り詳細図ーポリドーム（1）ー	縮尺	1/3			