




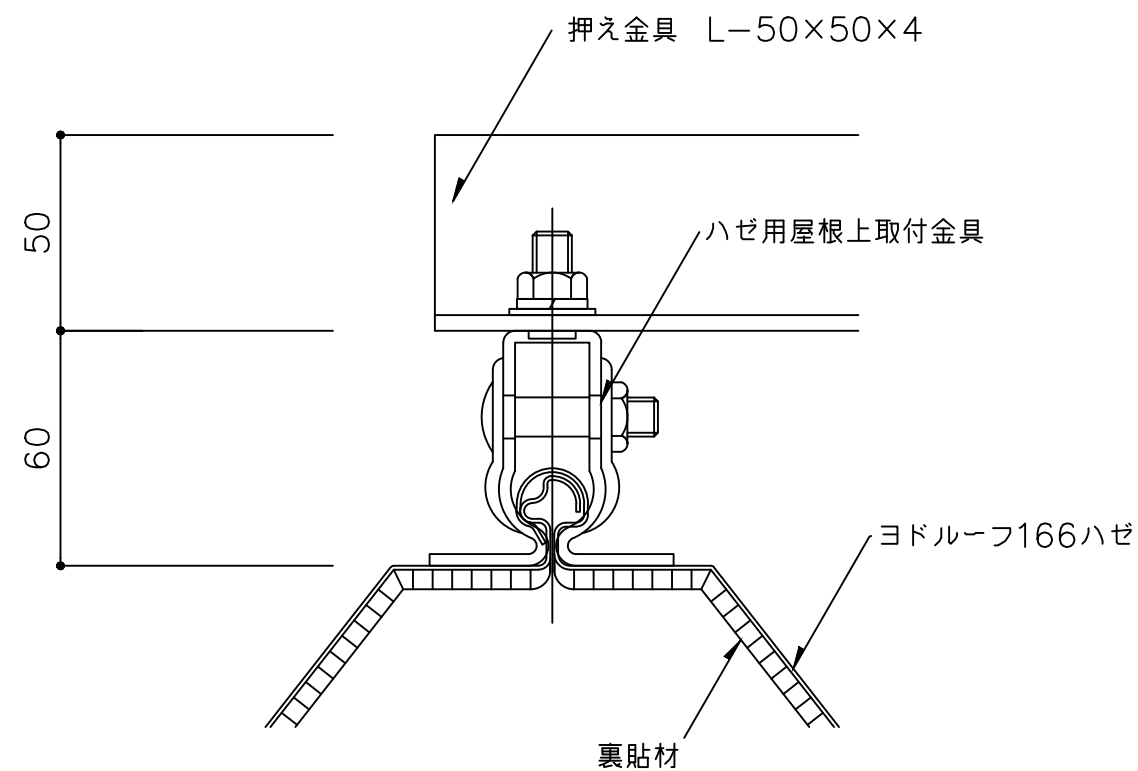


A 詳細図 1/2

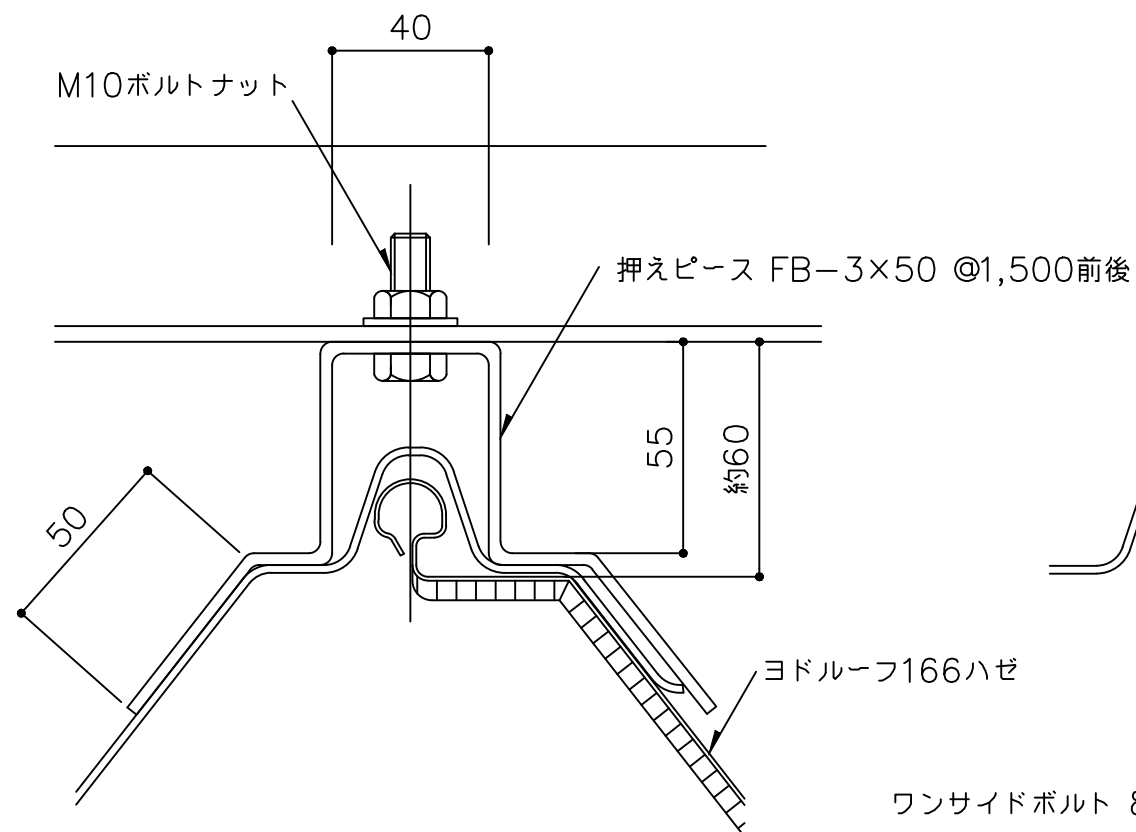

B 詳細図 1/2

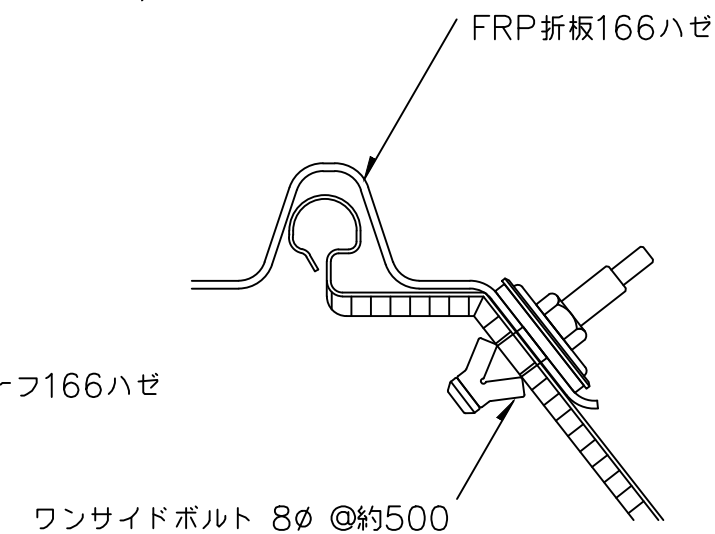

B' 中間部詳細図 1/2

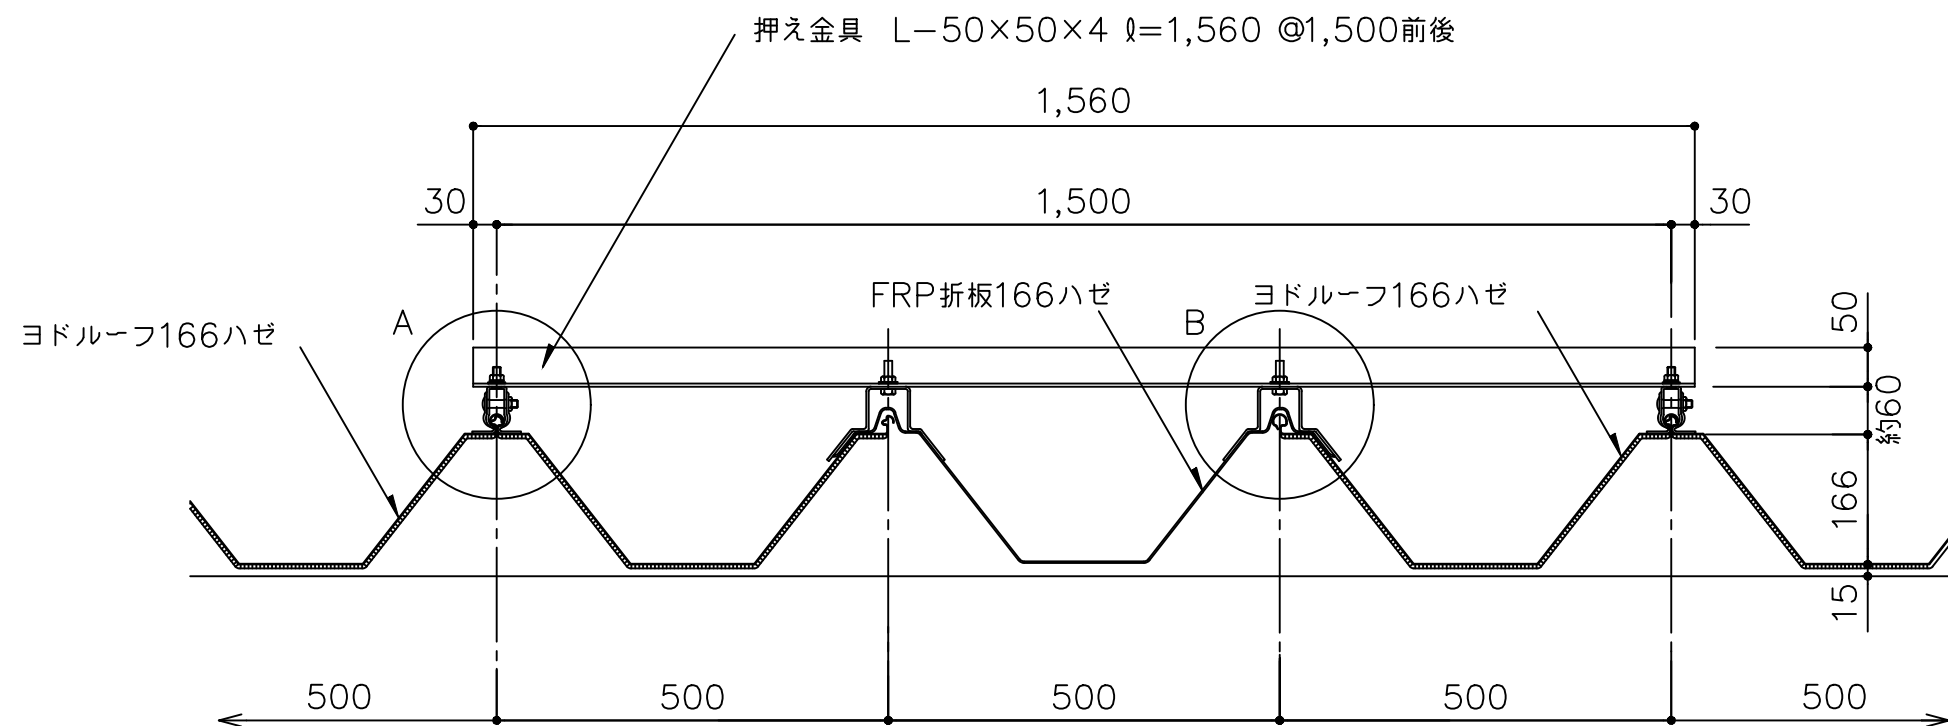

断面詳細図 1/10

- ※ 1 外部の締結ビスは、座金、パッキン付きビス（5φ以上）をご使用下さい。
- ※ 2 外部の金物は溶融亜鉛めっき品を使用してください。

備考	名称	日付	図面 No.	
	ヨドルーフ166ハゼ	2025.10.1	16600607	
	図面名	縮尺	1/10	

明り採り詳細図-FRP折板(1)-