


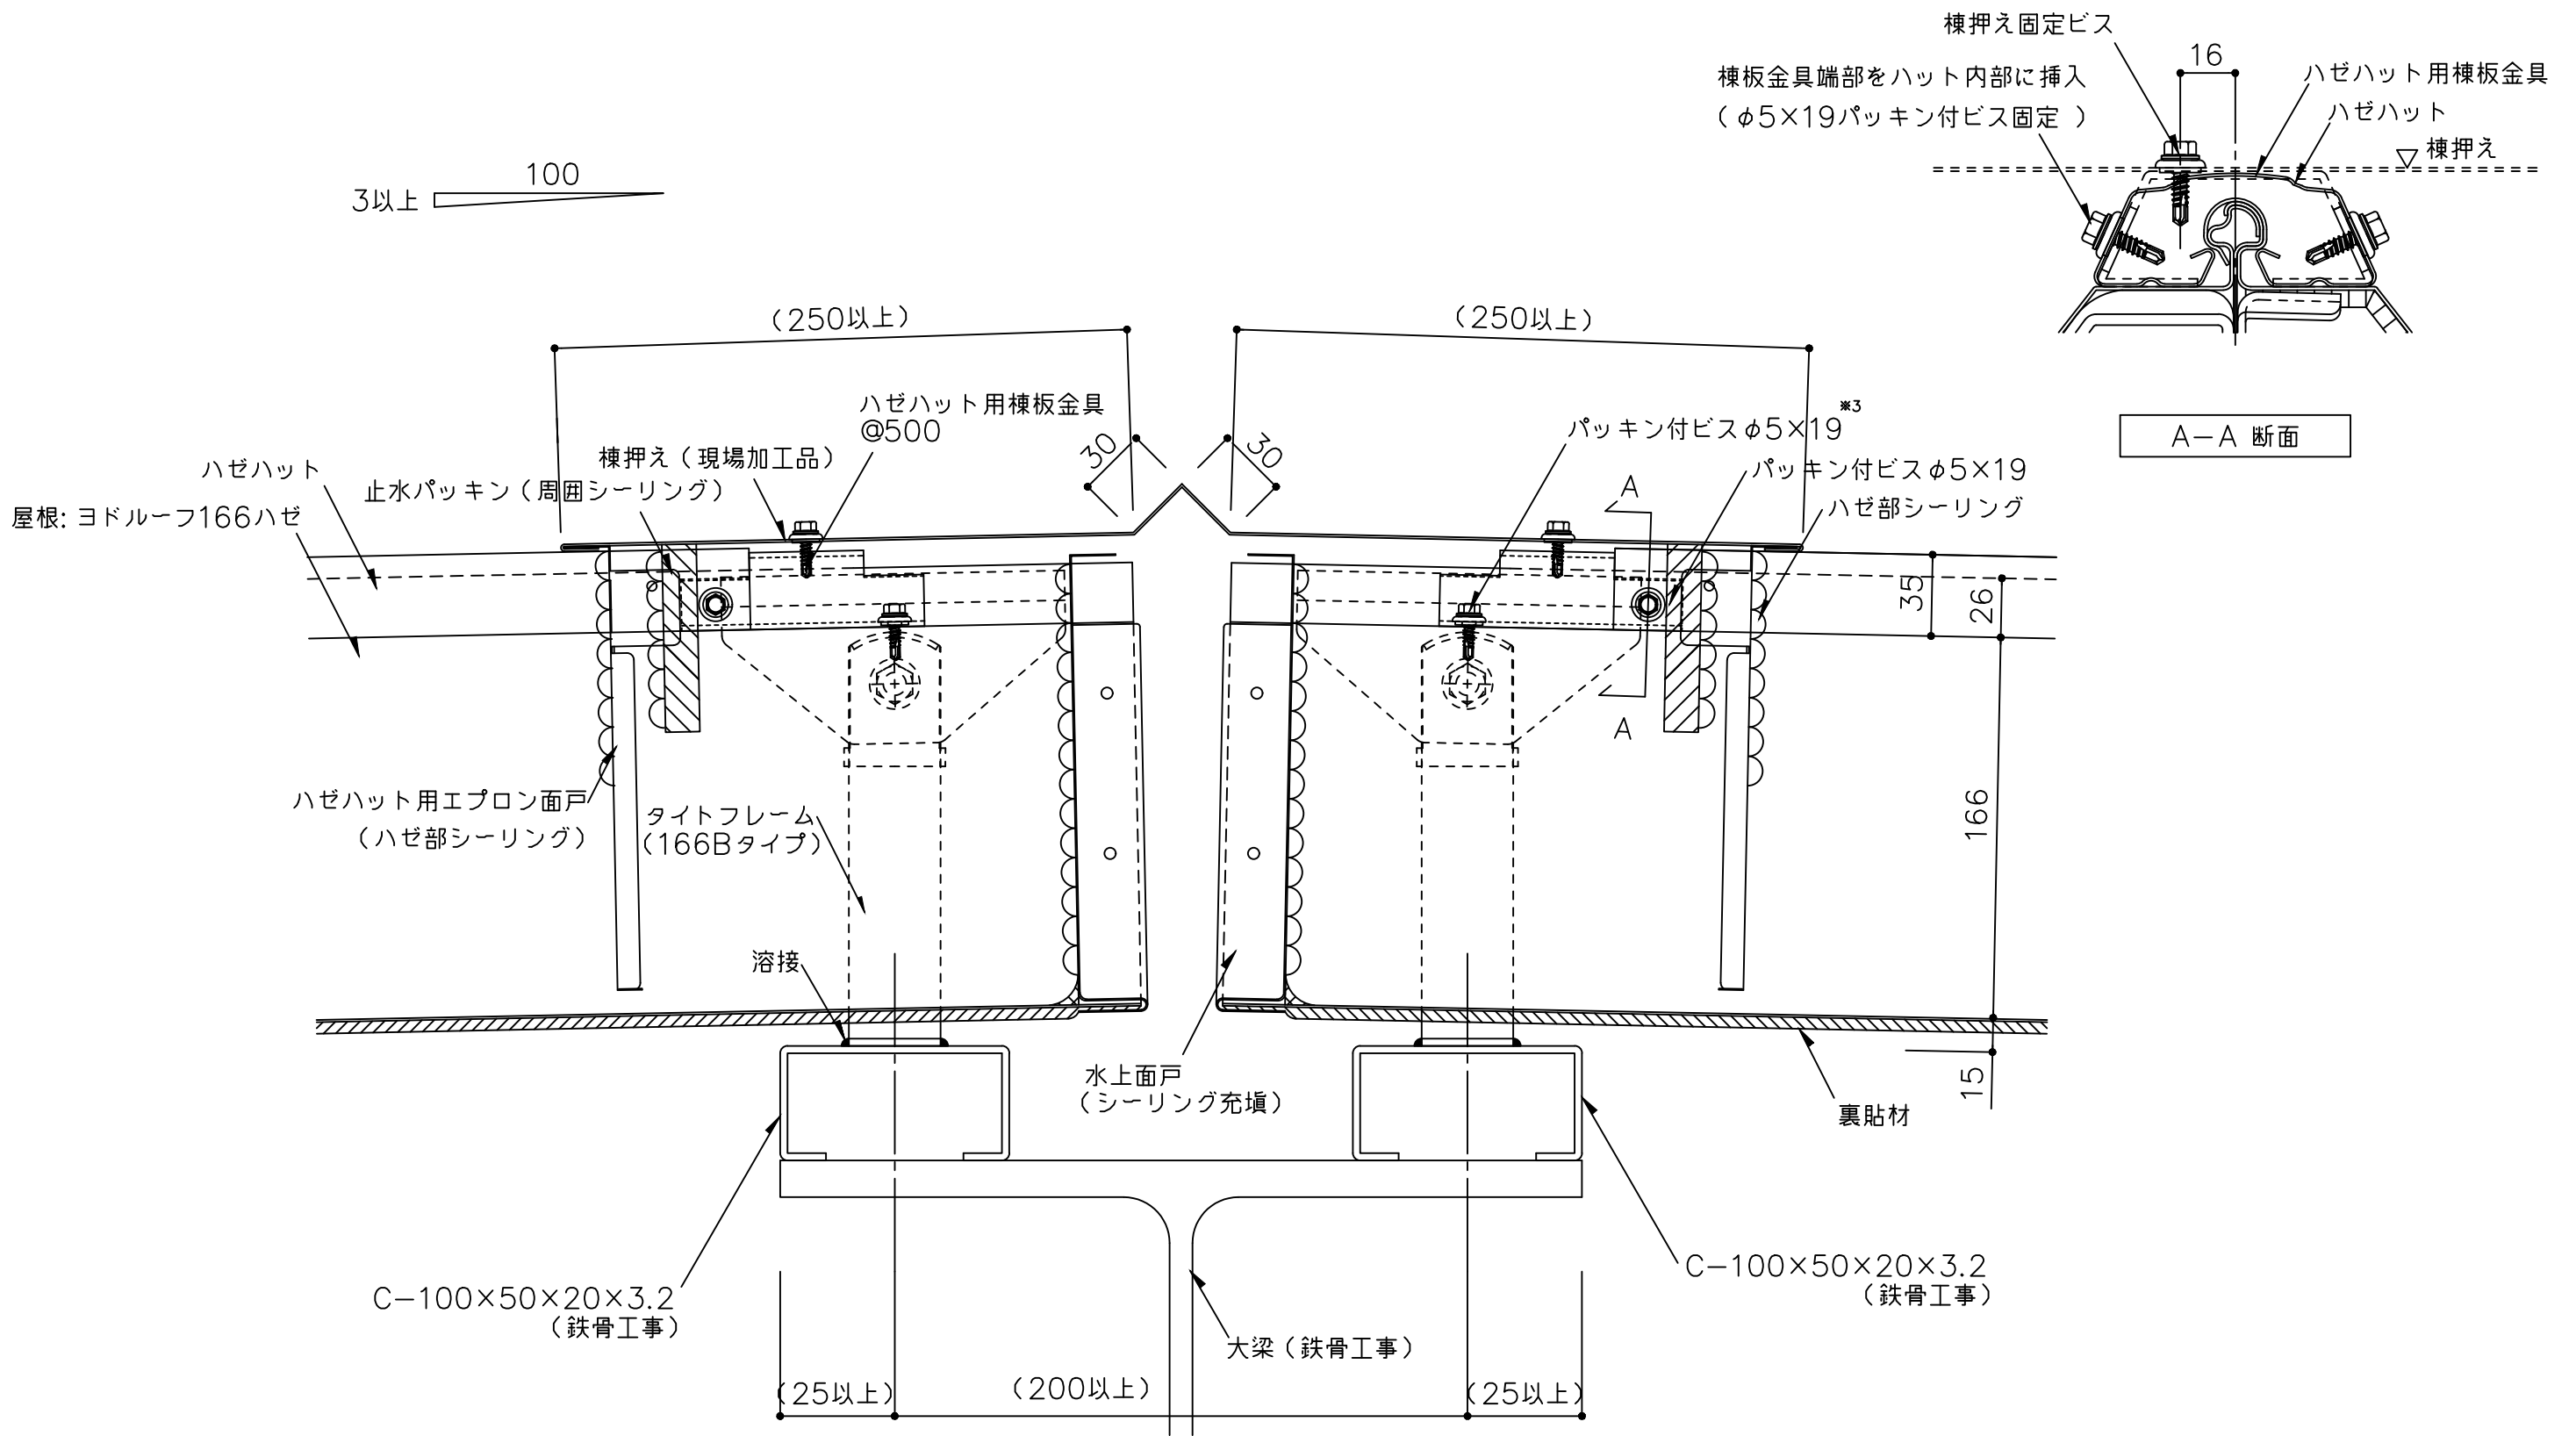

- ※ 1 外部の締結ビスは、座金、パッキン付きビス（5φ以上）をご使用下さい。
- ※ 2 外部の金物は溶融亜鉛めっき品を使用してください。
- ※ 3 ハゼハット用棟板金具は、パッキン付ビスφ5×19で屋根材・タイトフレームに固定して下さい。

（ ）寸法は、設計による。

備考	名称 ヨドルーフ166ハゼ ハット型	日付 2025.10.1	図面 No. 166HAT201	
	図面名 棟部詳細図	縮尺 1/3		