


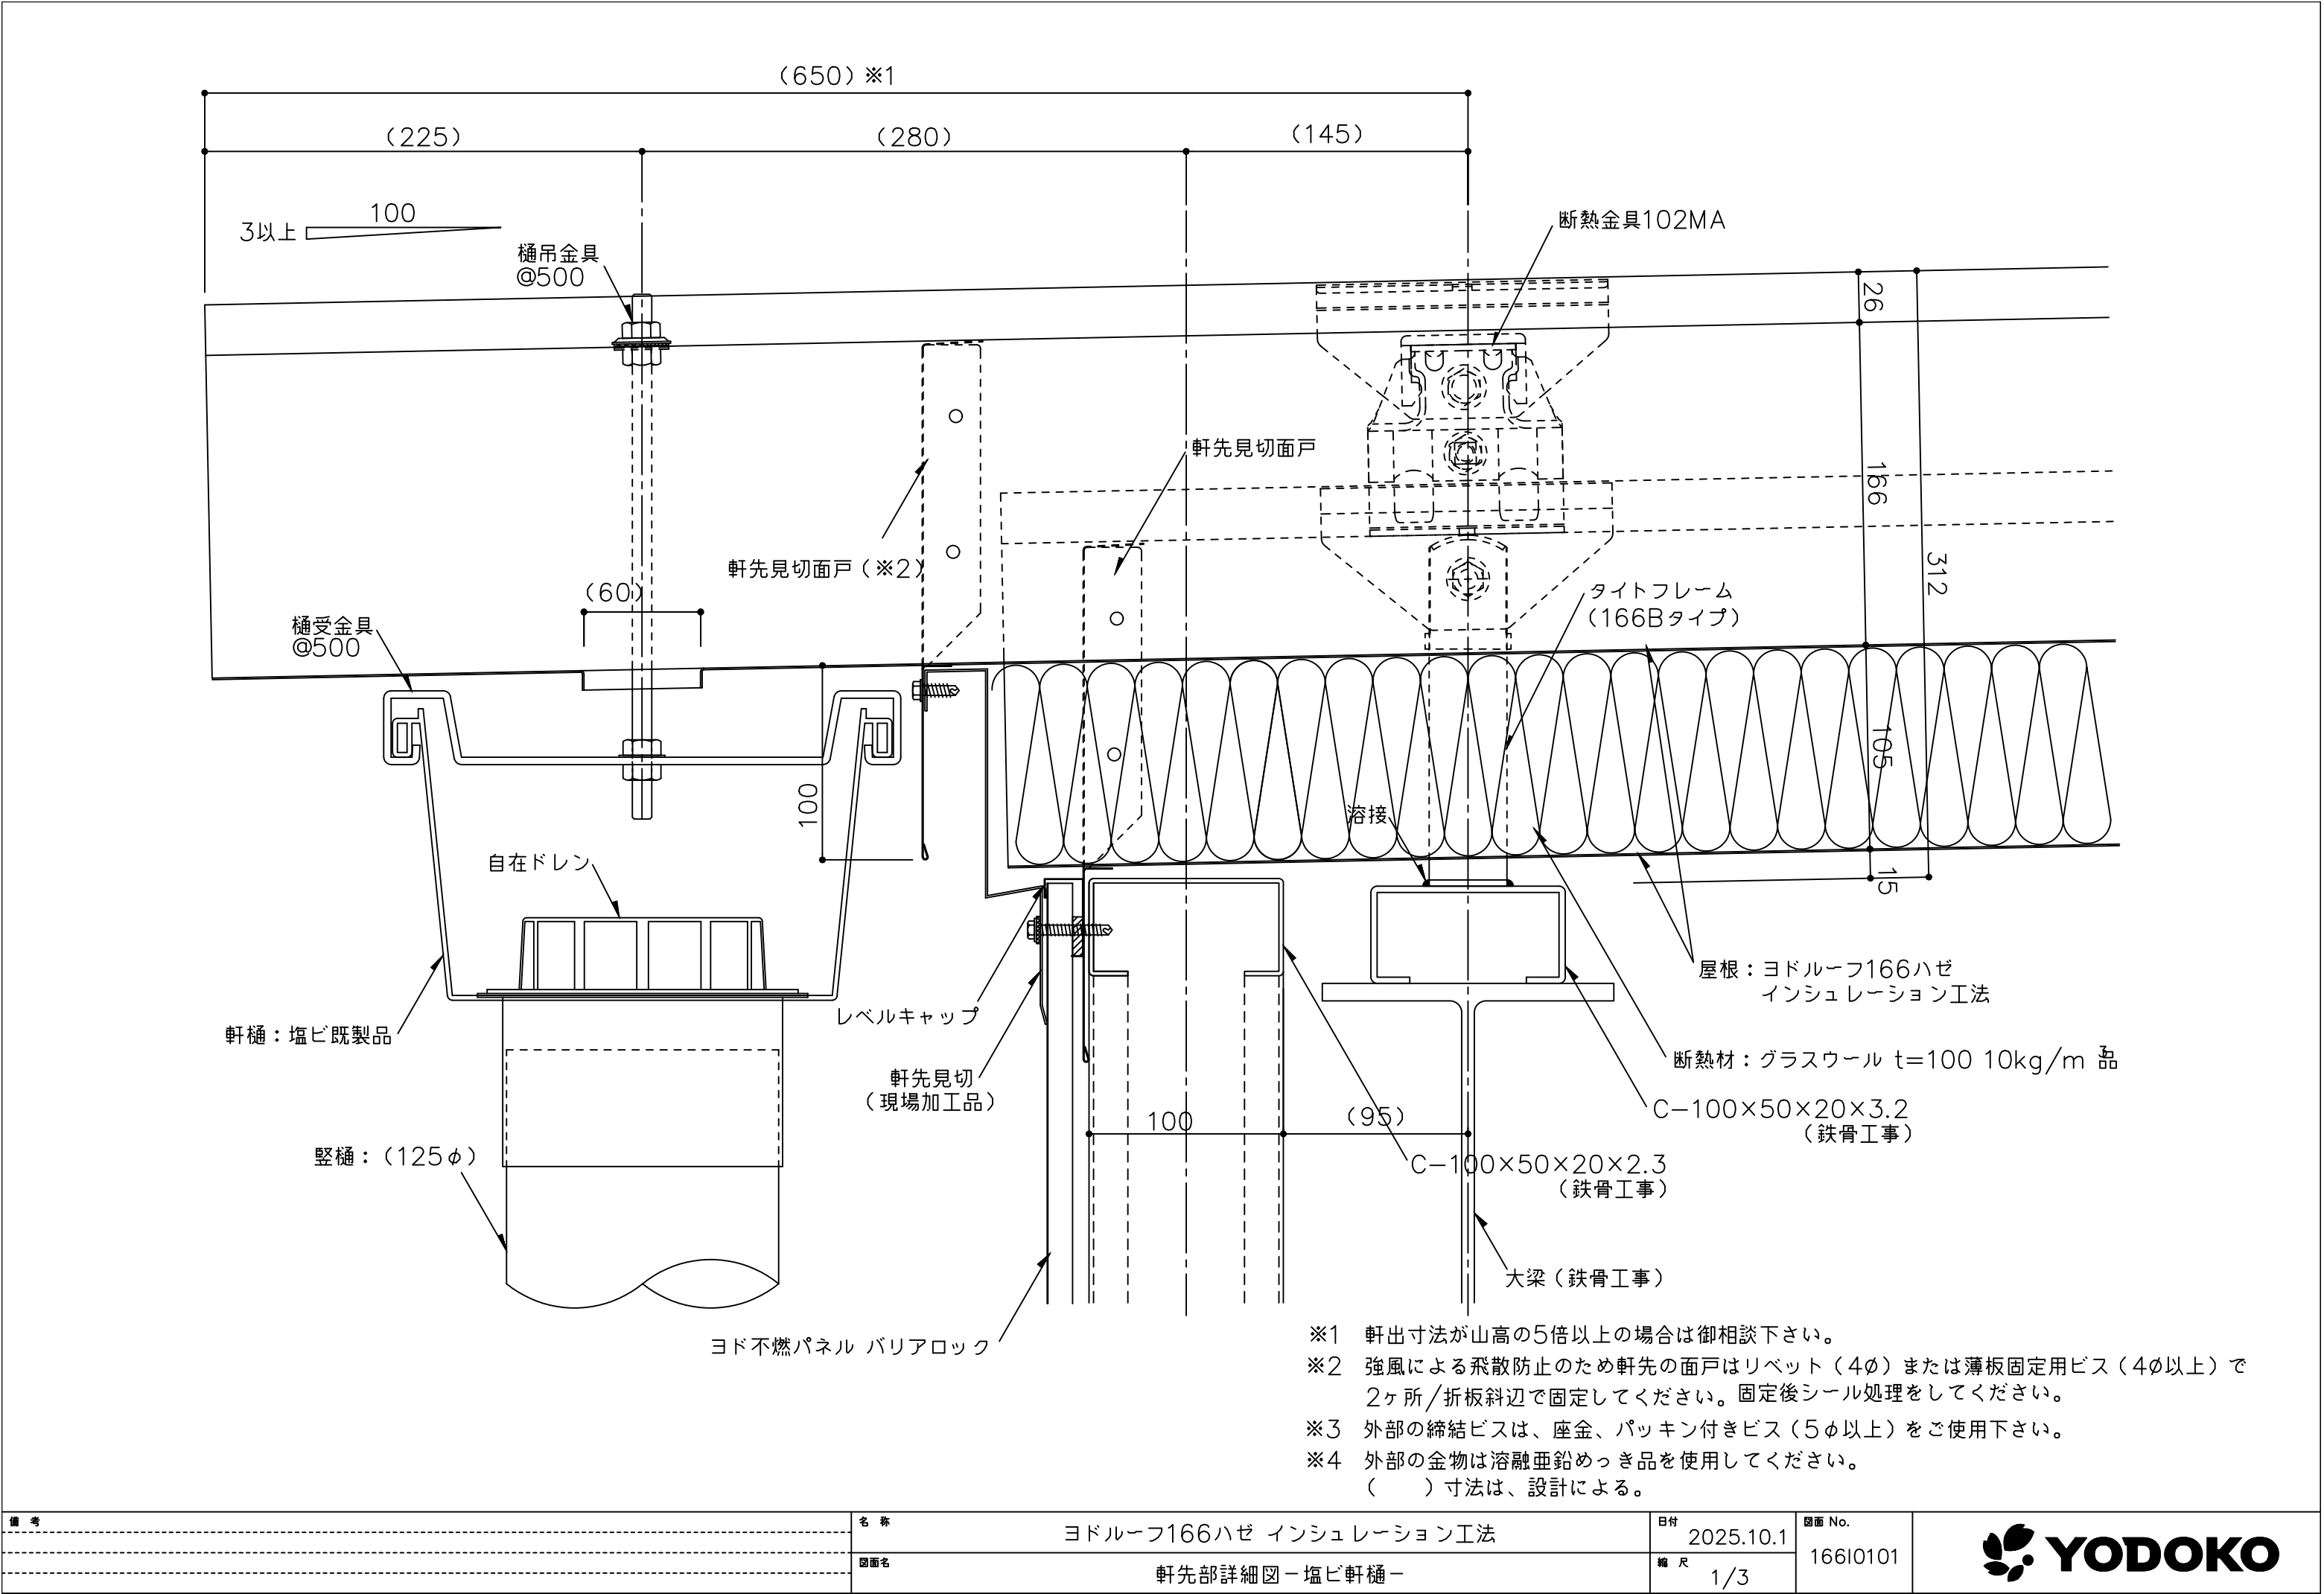

備考	名称	ヨドルーフ166ハゼ インシュレーション工法	日付	2025.10.1	図面 No.	166I0101	
	図面名	軒先部詳細図ー塩ビ軒樋ー	縮尺	1/3			