


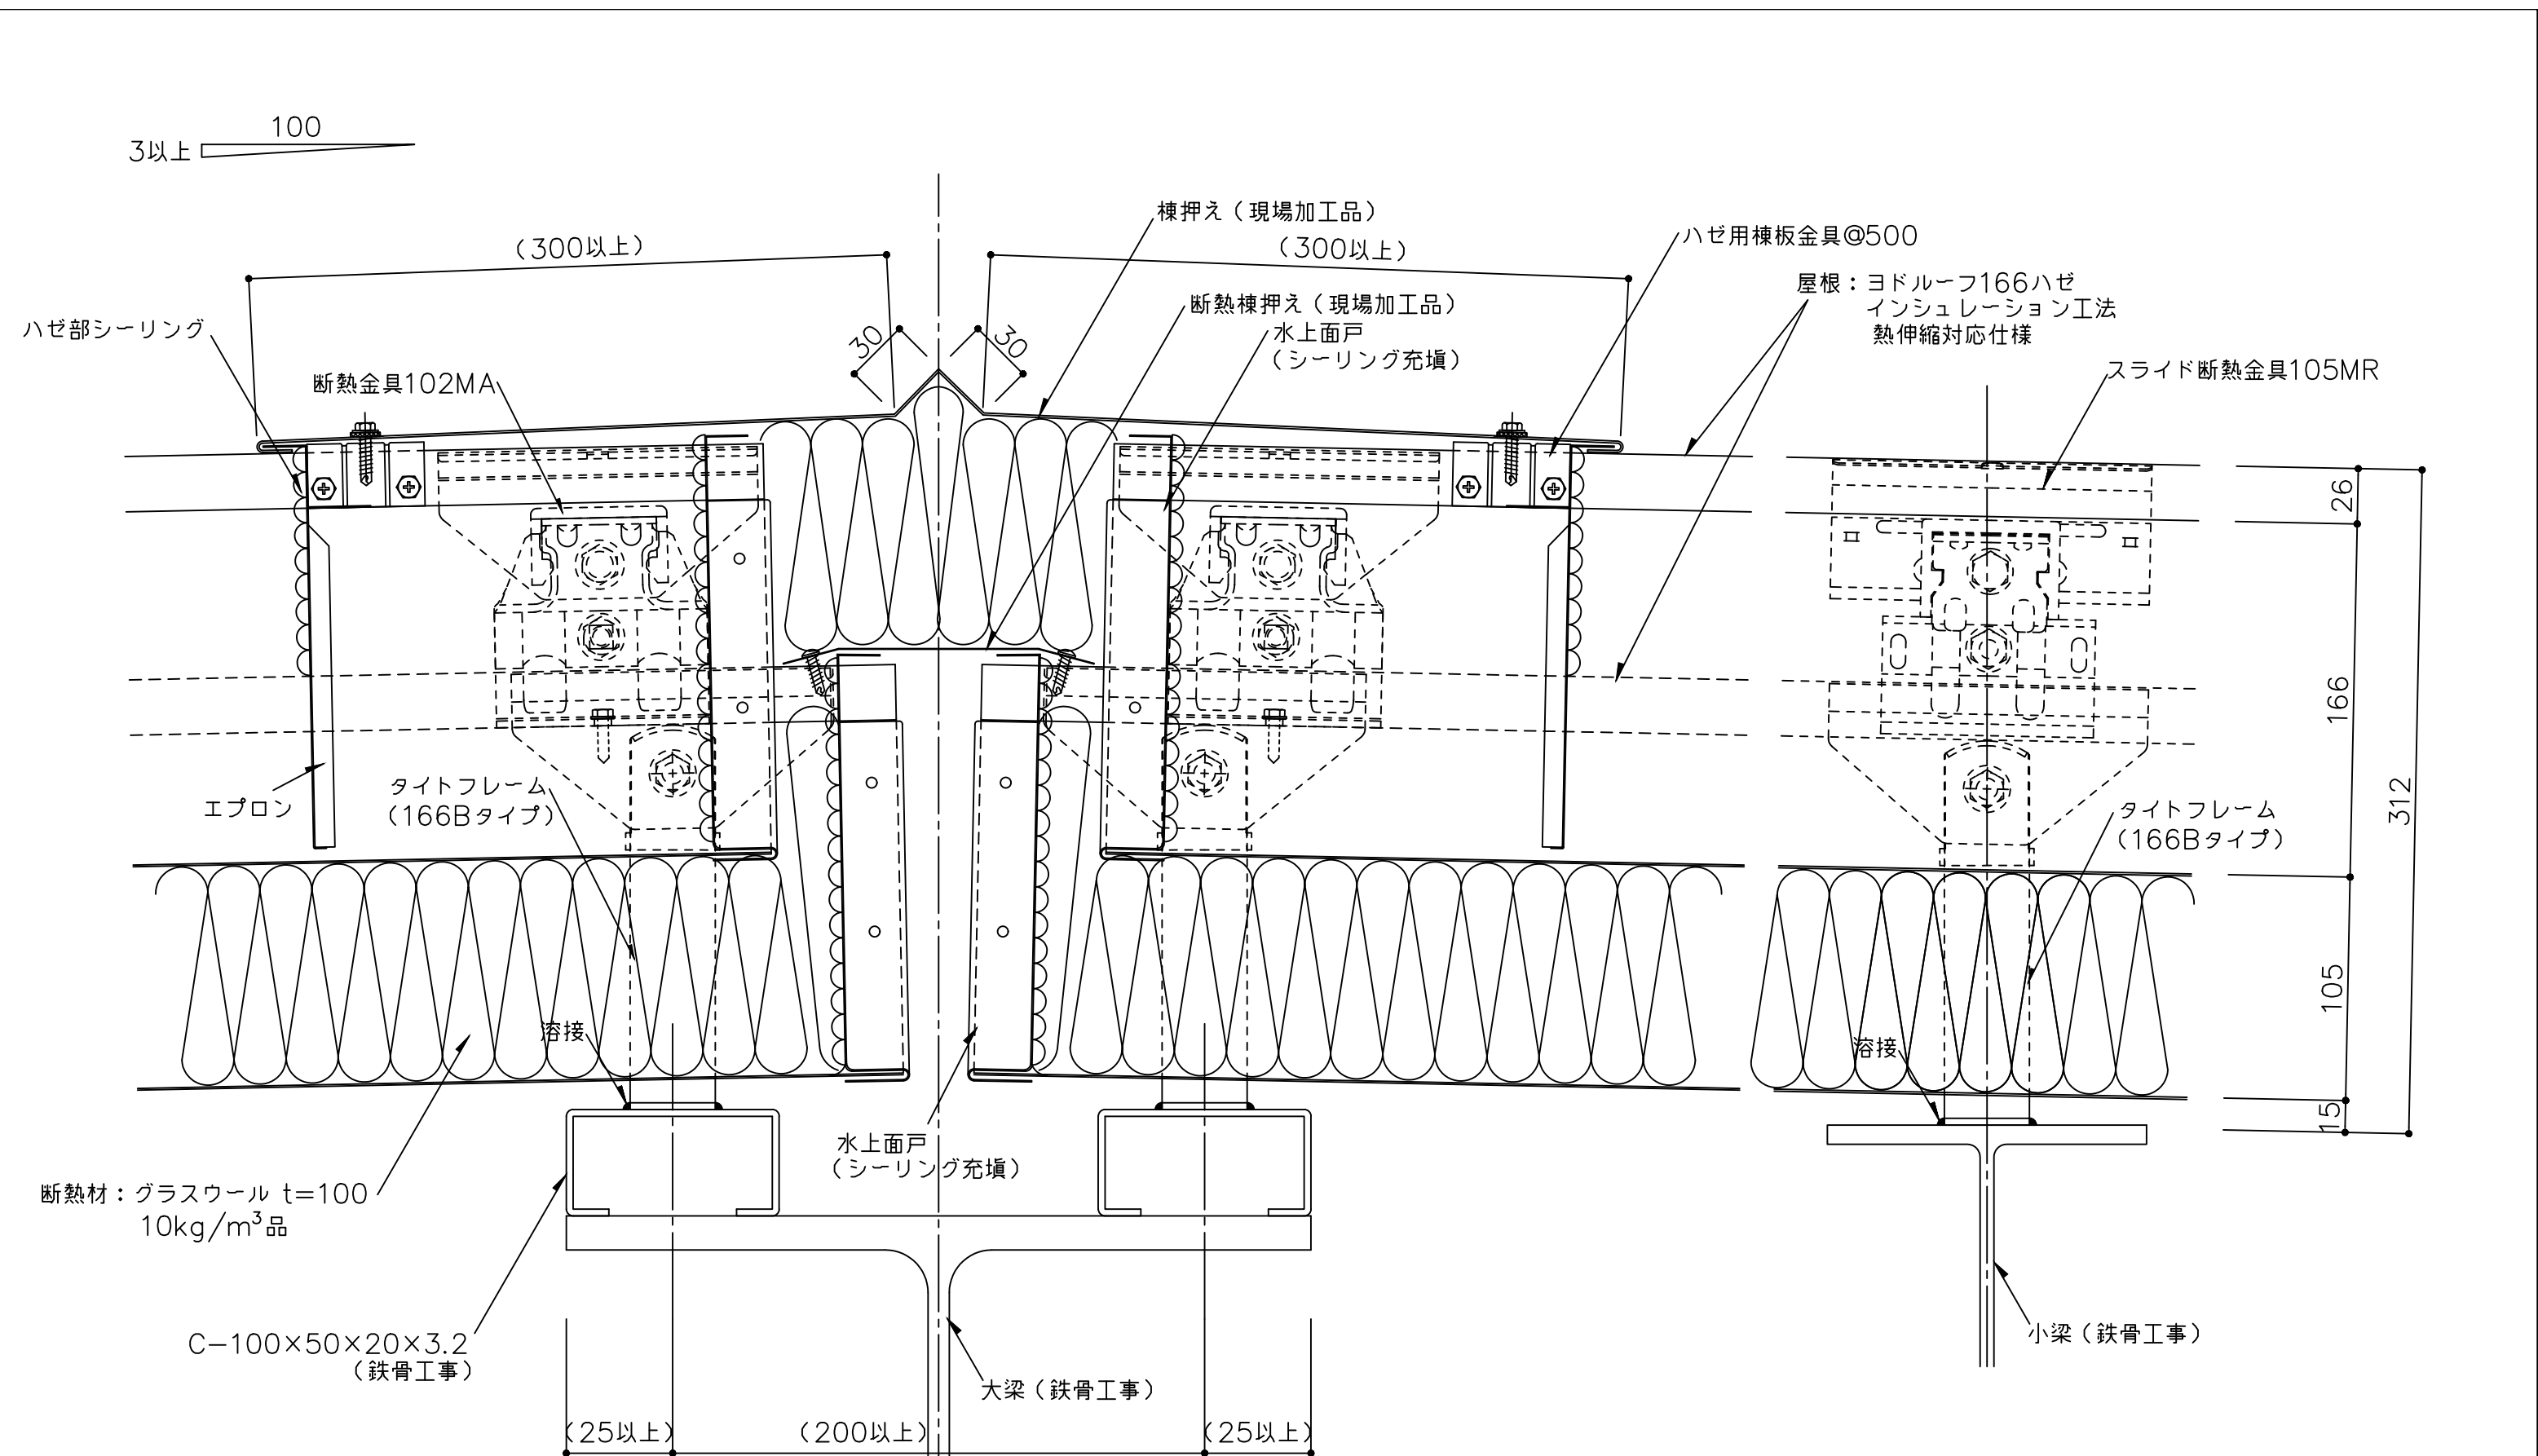

- ※ 1 水上端部には断熱金具102MAを使用してください。
水上端部の断熱金具102MAはビス（6φ）2本/ヶで固定してください。
- ※ 2 外部の締結ビスは、座金、パッキン付きビス（5φ以上）を使用下さい。
- ※ 3 外部の金物は溶融亜鉛めっき品を使用してください。
（ ）寸法は、設計による。

備考	名称	ヨドルーフ166ハゼ インシュレーション工法 熱伸縮対応仕様		日付	2025.10.1	図面 No. 166IH202	
	図面名	棟部詳細図		縮尺	1/3		