


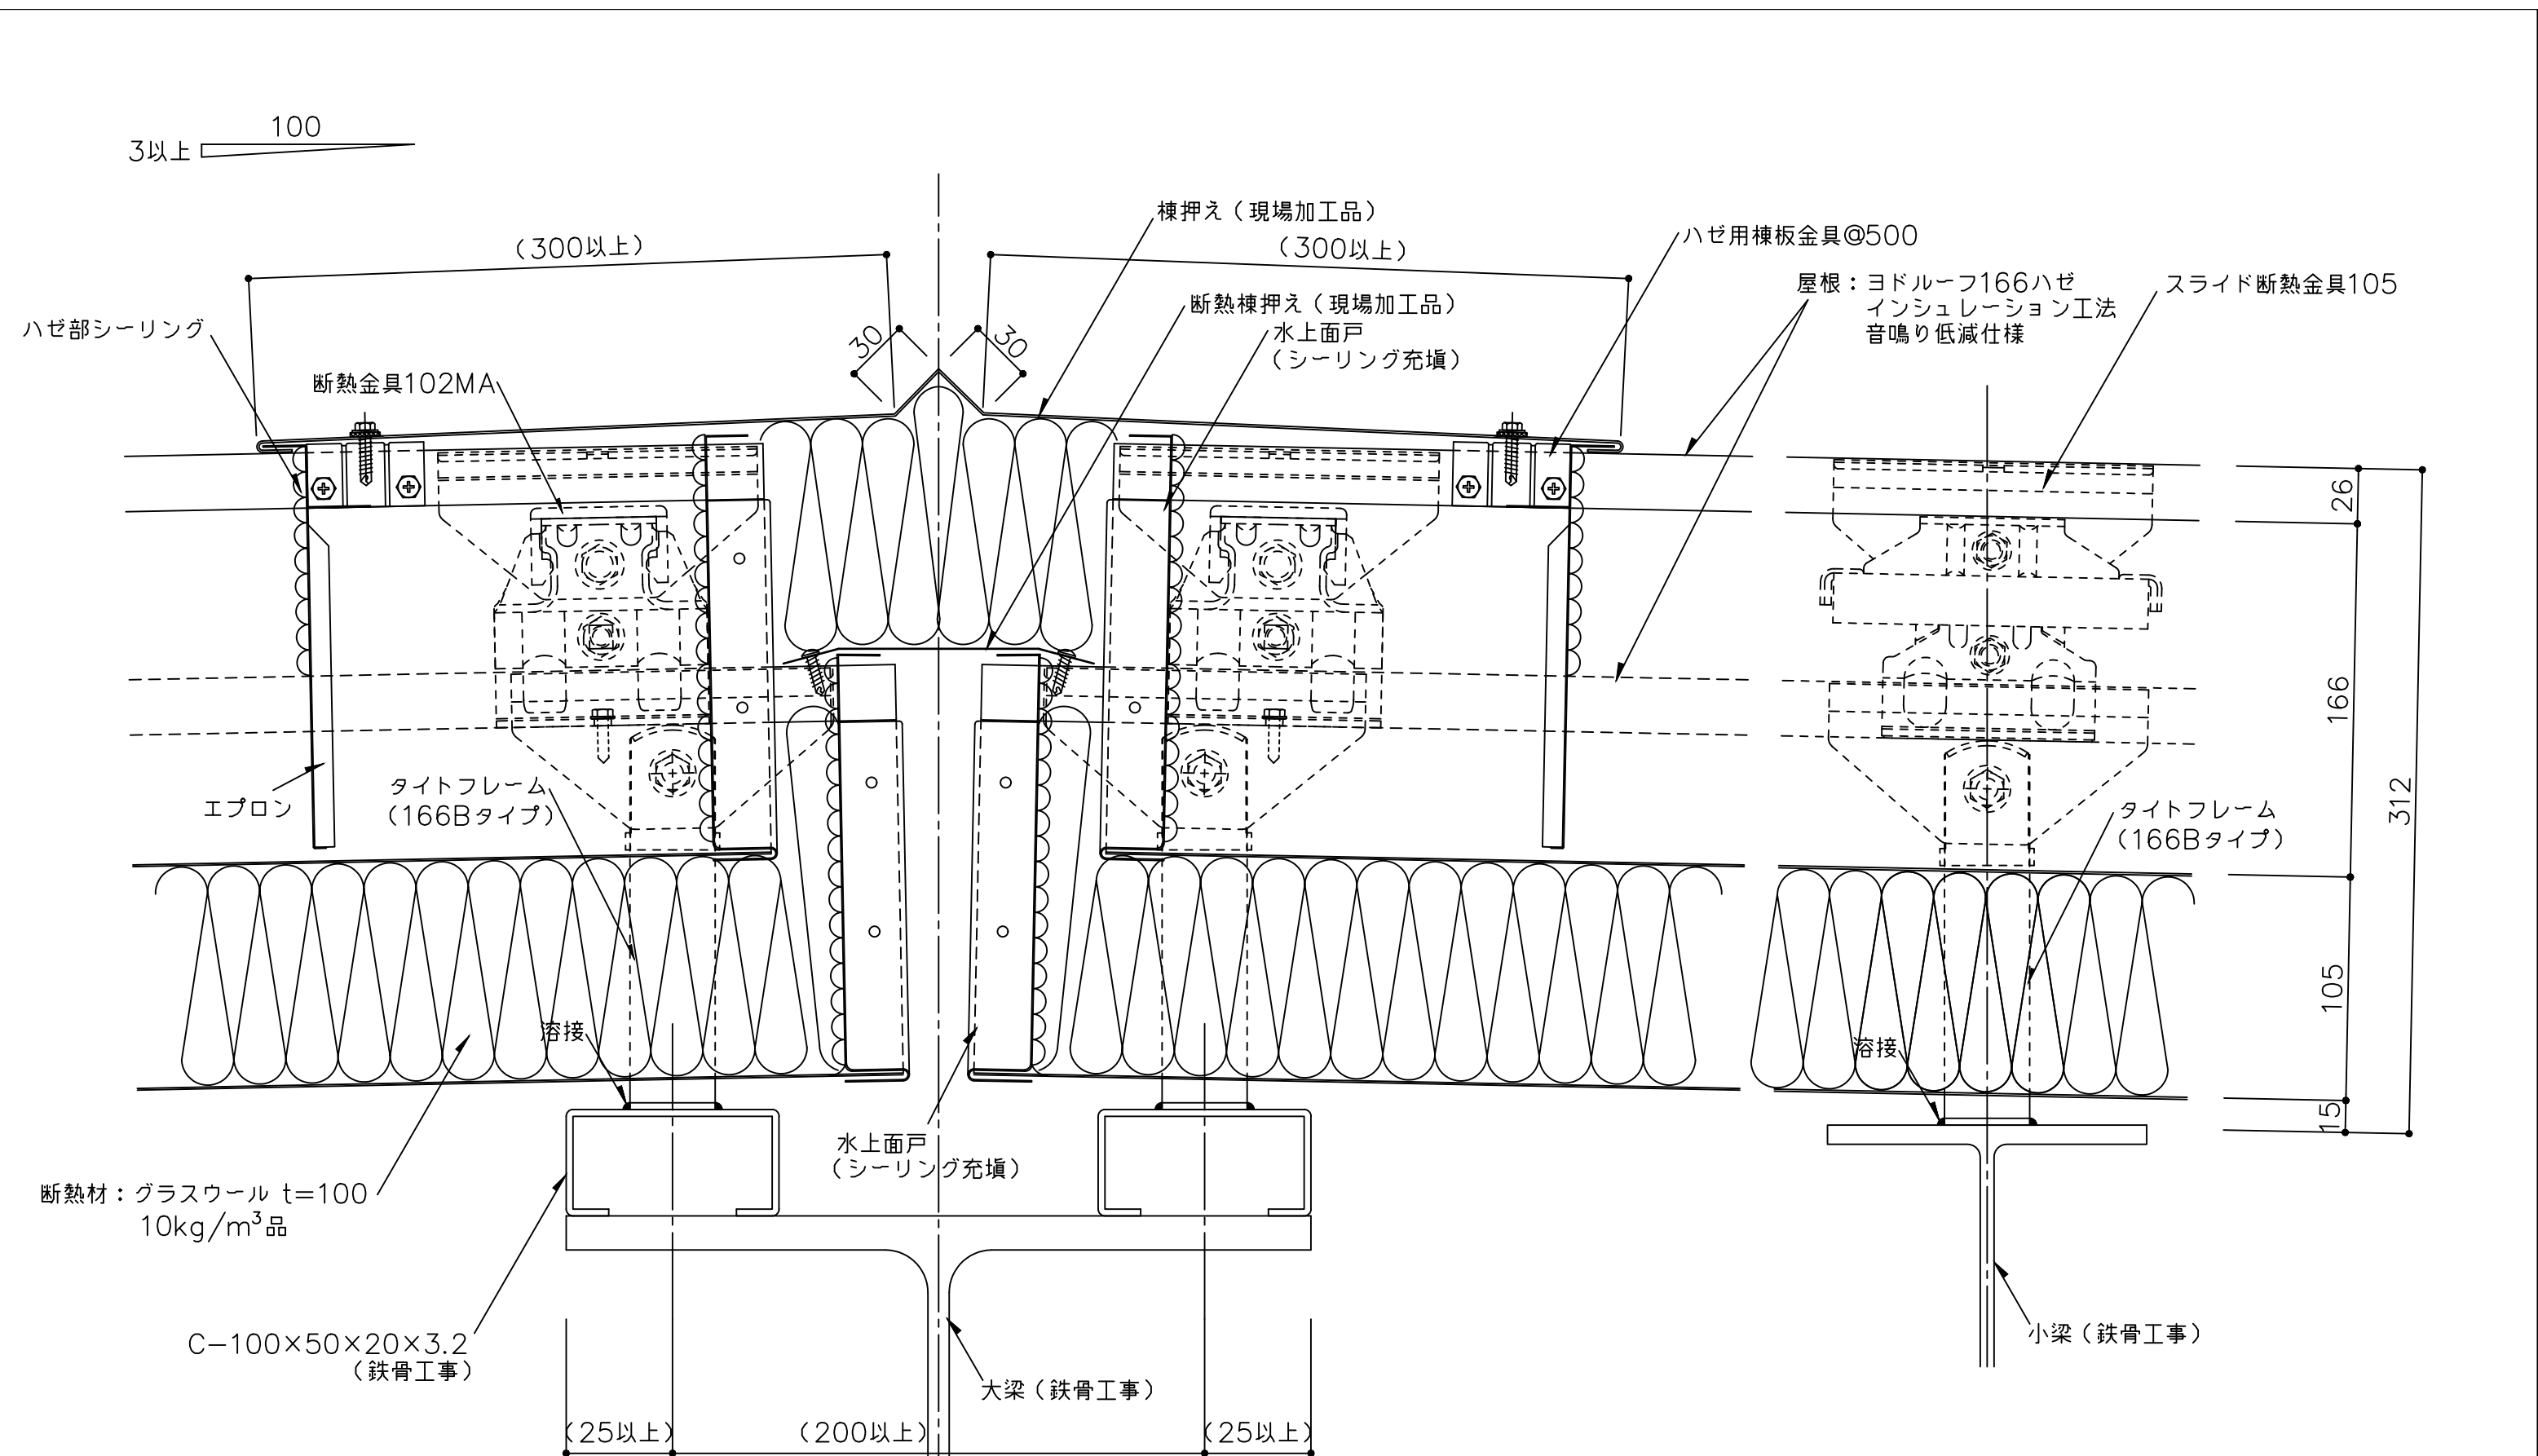

- ※ 1 水上端部には断熱金具102MAを使用してください。
水上端部の断熱金具102MAはビス(6φ)2本/ヶで固定してください。
- ※ 2 外部の締結ビスは、座金、パッキン付きビス(5φ以上)を使用下さい。
- ※ 3 外部の金物は溶融亜鉛めっき品を使用してください。
() 寸法は、設計による。

備 考	名 称	ヨドルーフ166ハゼ インシュレーション工法 音鳴り低減仕様	日付	2025.10.1	図面 No. 166IN202	
	図面名	棟部詳細図	縮 尺	1/3		

