



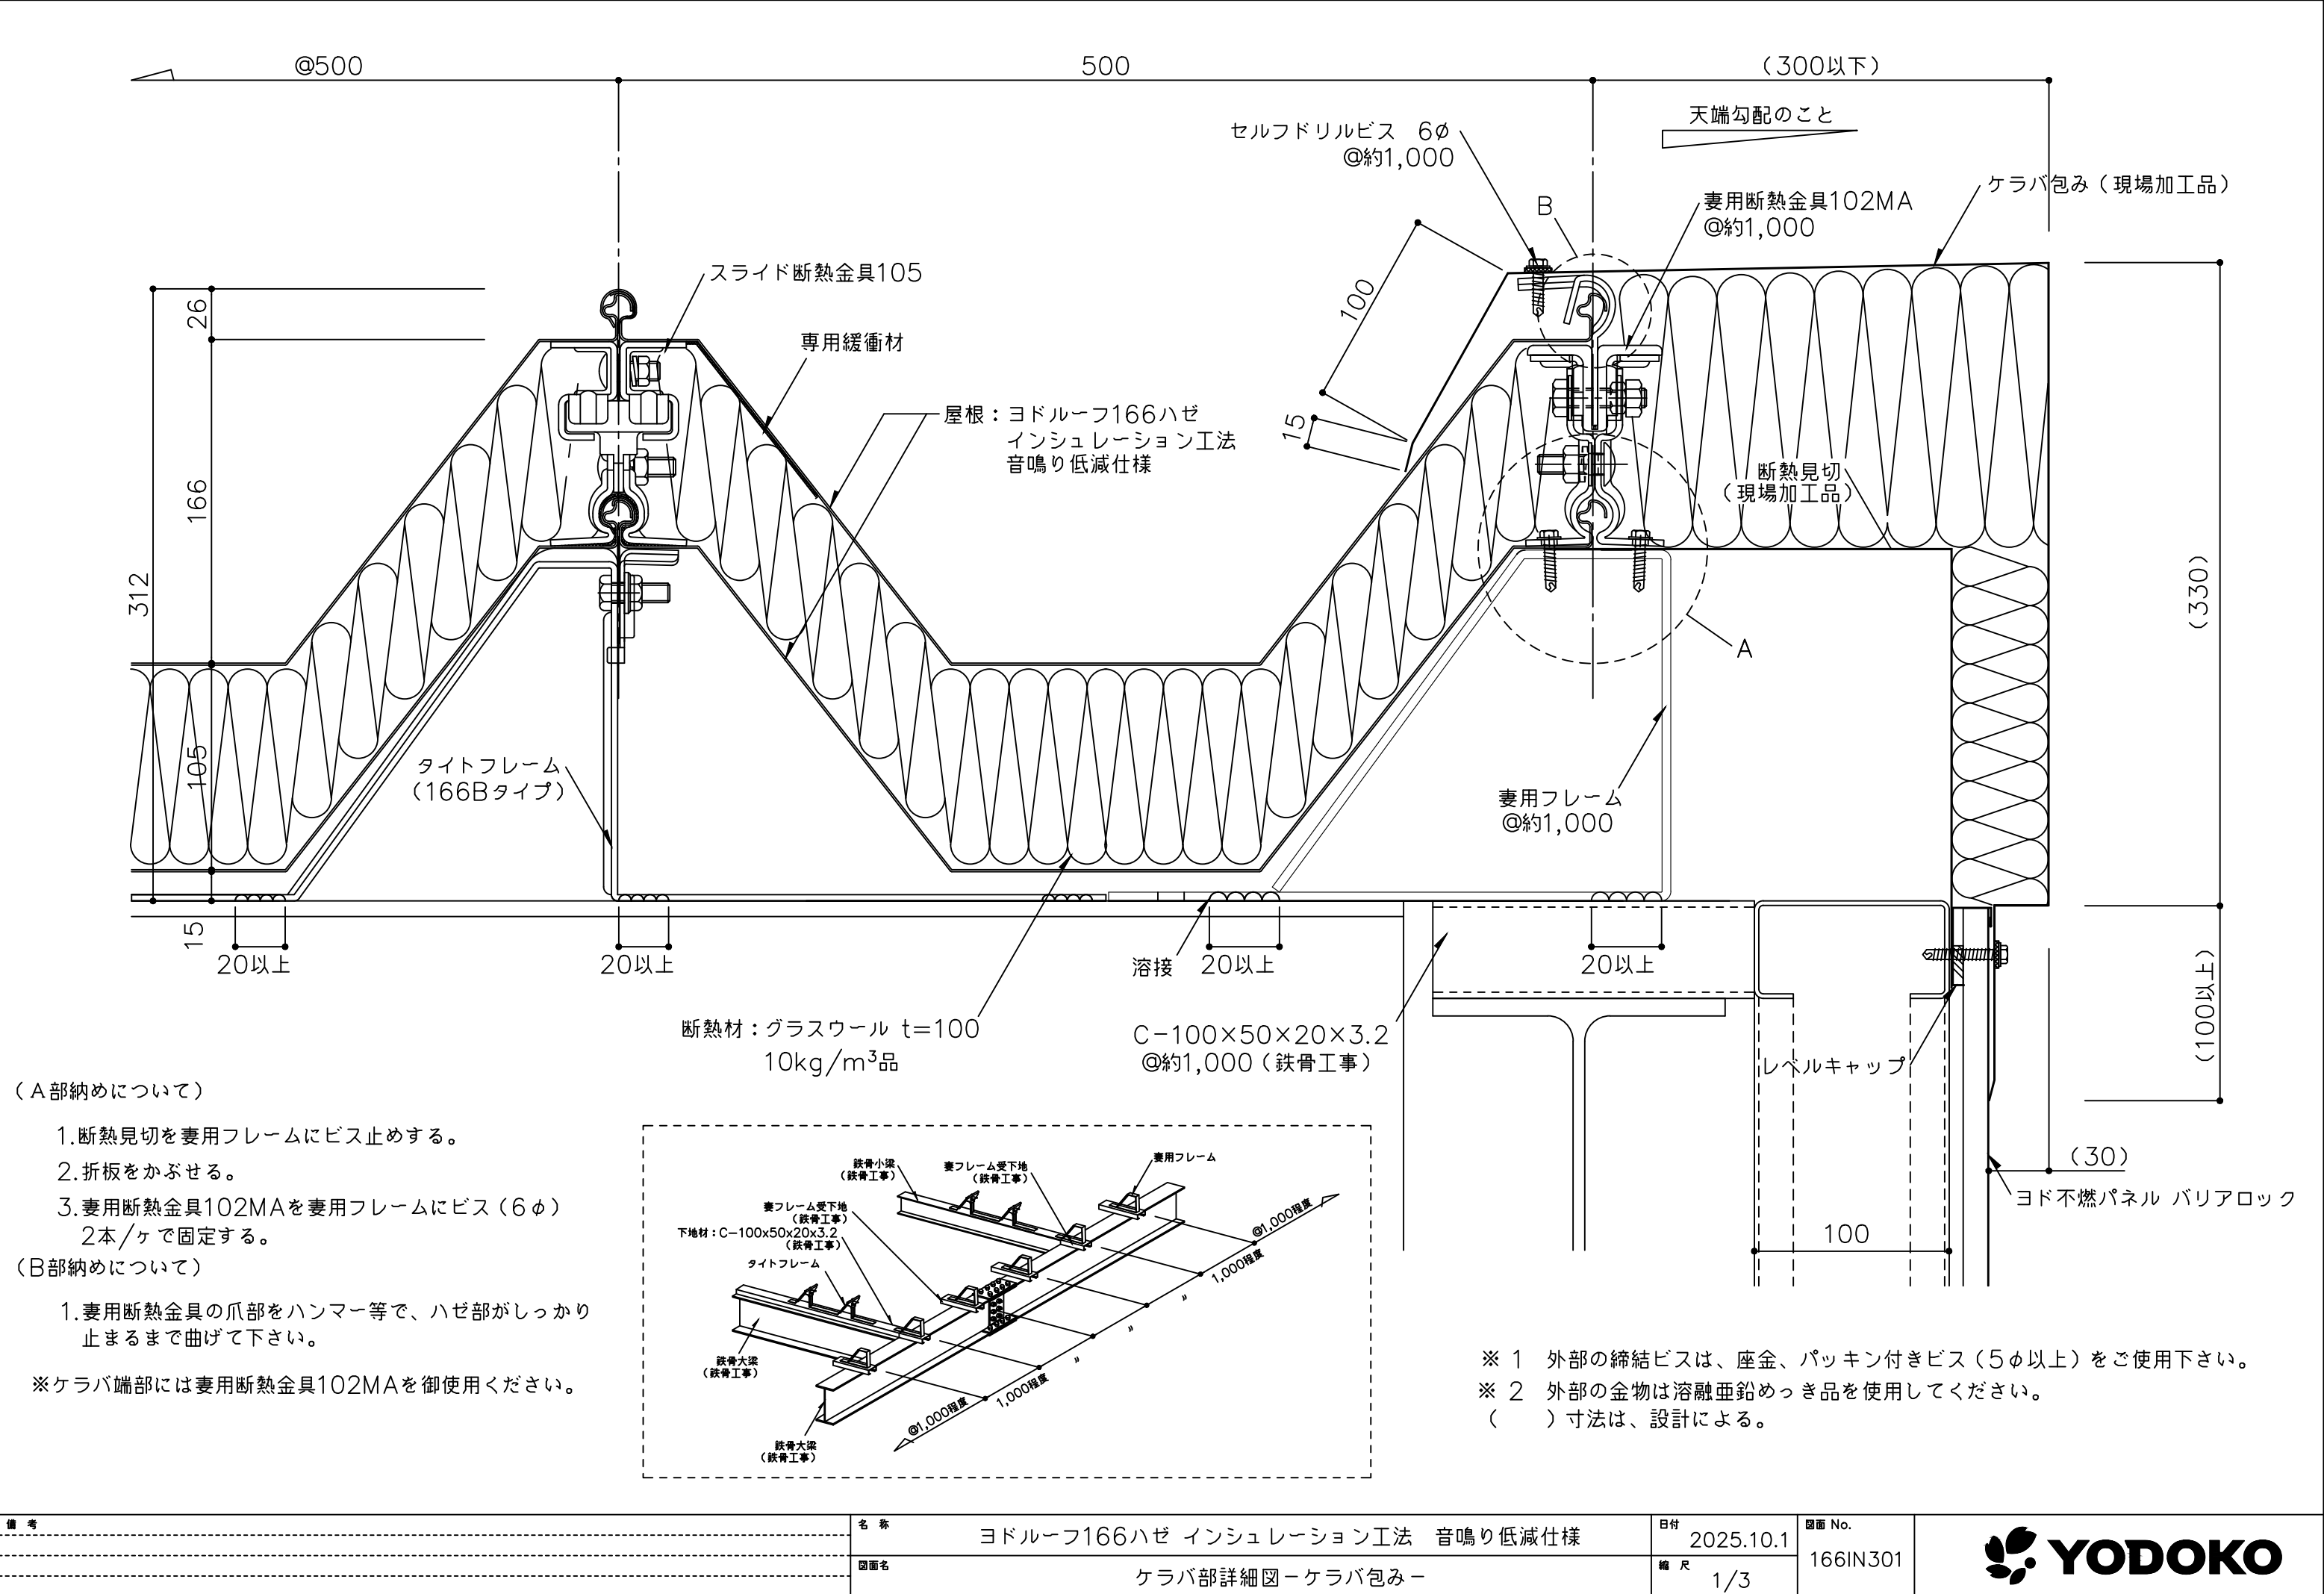

- (A部納めについて)
- 1.断熱見切を妻用フレームにビス止めする。
 - 2.折板をかぶせる。
 - 3.妻用断熱金具102MAを妻用フレームにビス (6φ) 2本/ヶで固定する。
- (B部納めについて)
- 1.妻用断熱金具の爪部をハンマー等で、ハゼ部がしっかり止まるまで曲げて下さい。
- ※ケラバ端部には妻用断熱金具102MAを御使用ください。

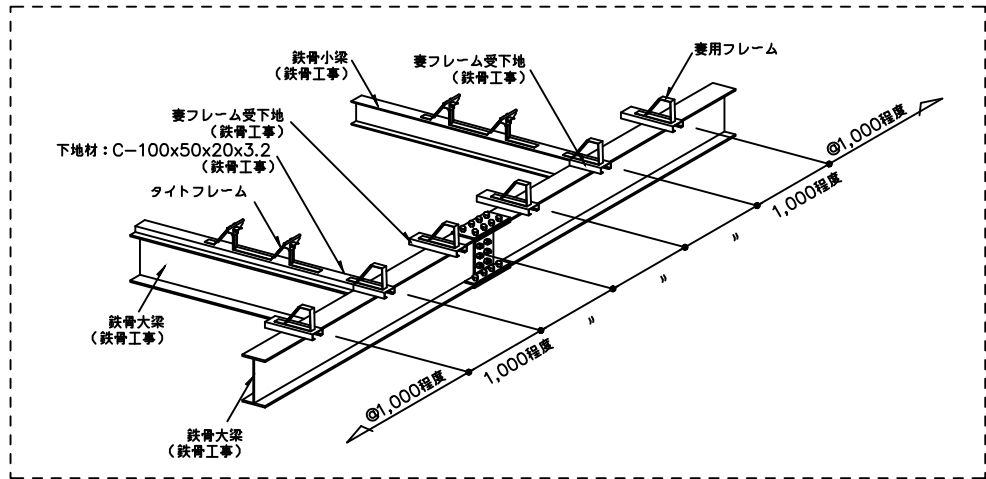

備考	名称	ヨドルーフ166ハゼ インシュレーション工法 音鳴り低減仕様	日付	2025.10.1	図面 No. 166IN301	
	図面名	ケラバ部詳細図-ケラバ包み-	縮尺	1/3		