


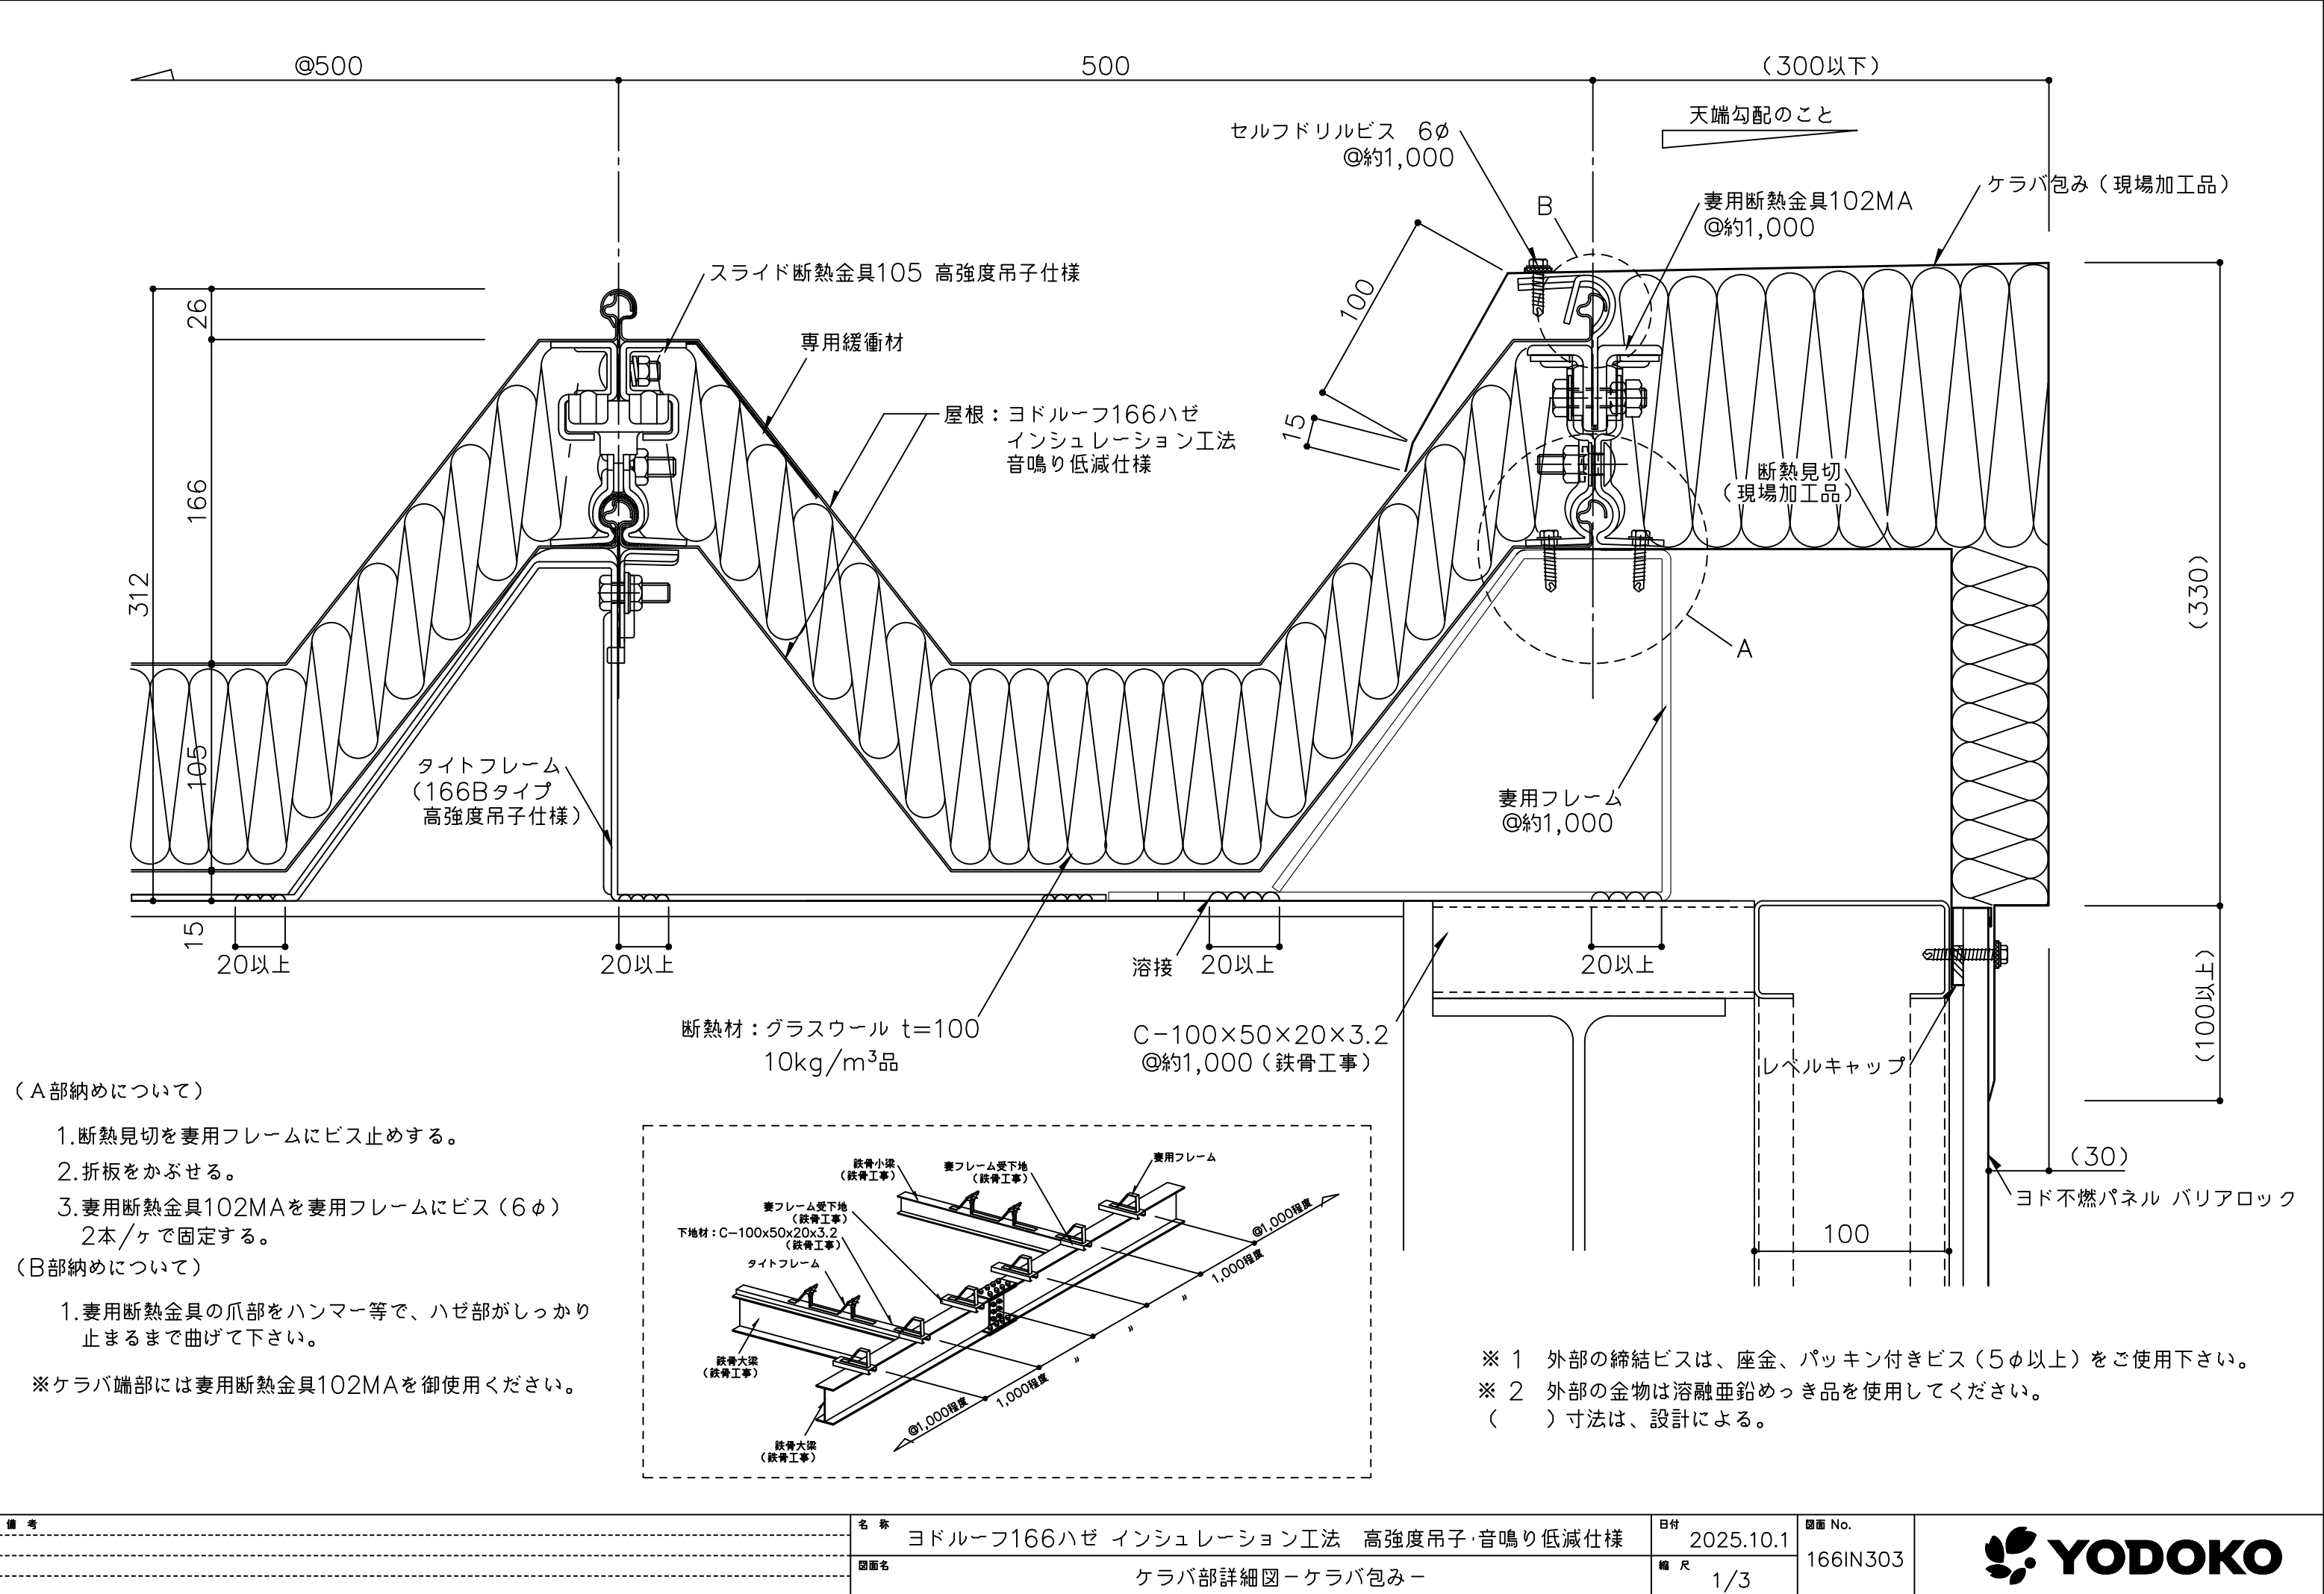

(A部納めについて)

- 1.断熱見切を妻用フレームにビス止めする。
- 2.折板をかぶせる。
- 3.妻用断熱金具102MAを妻用フレームにビス (6φ) 2本/ヶで固定する。

(B部納めについて)

- 1.妻用断熱金具の爪部をハンマー等で、ハゼ部がしっかり止まるまで曲げて下さい。

※ケラバ端部には妻用断熱金具102MAを御使用ください。

※ 1 外部の締結ビスは、座金、パッキン付きビス (5φ以上) をご使用下さい。
※ 2 外部の金物は溶融亜鉛めっき品を使用してください。
() 寸法は、設計による。

備考	名称 ヨドルーフ166ハゼ インシュレーション工法 高強度吊子・音鳴り低減仕様	日付 2025.10.1	図面 No. 166IN303	
	図面名 ケラバ部詳細図ーケラバ包みー	縮尺 1/3		