


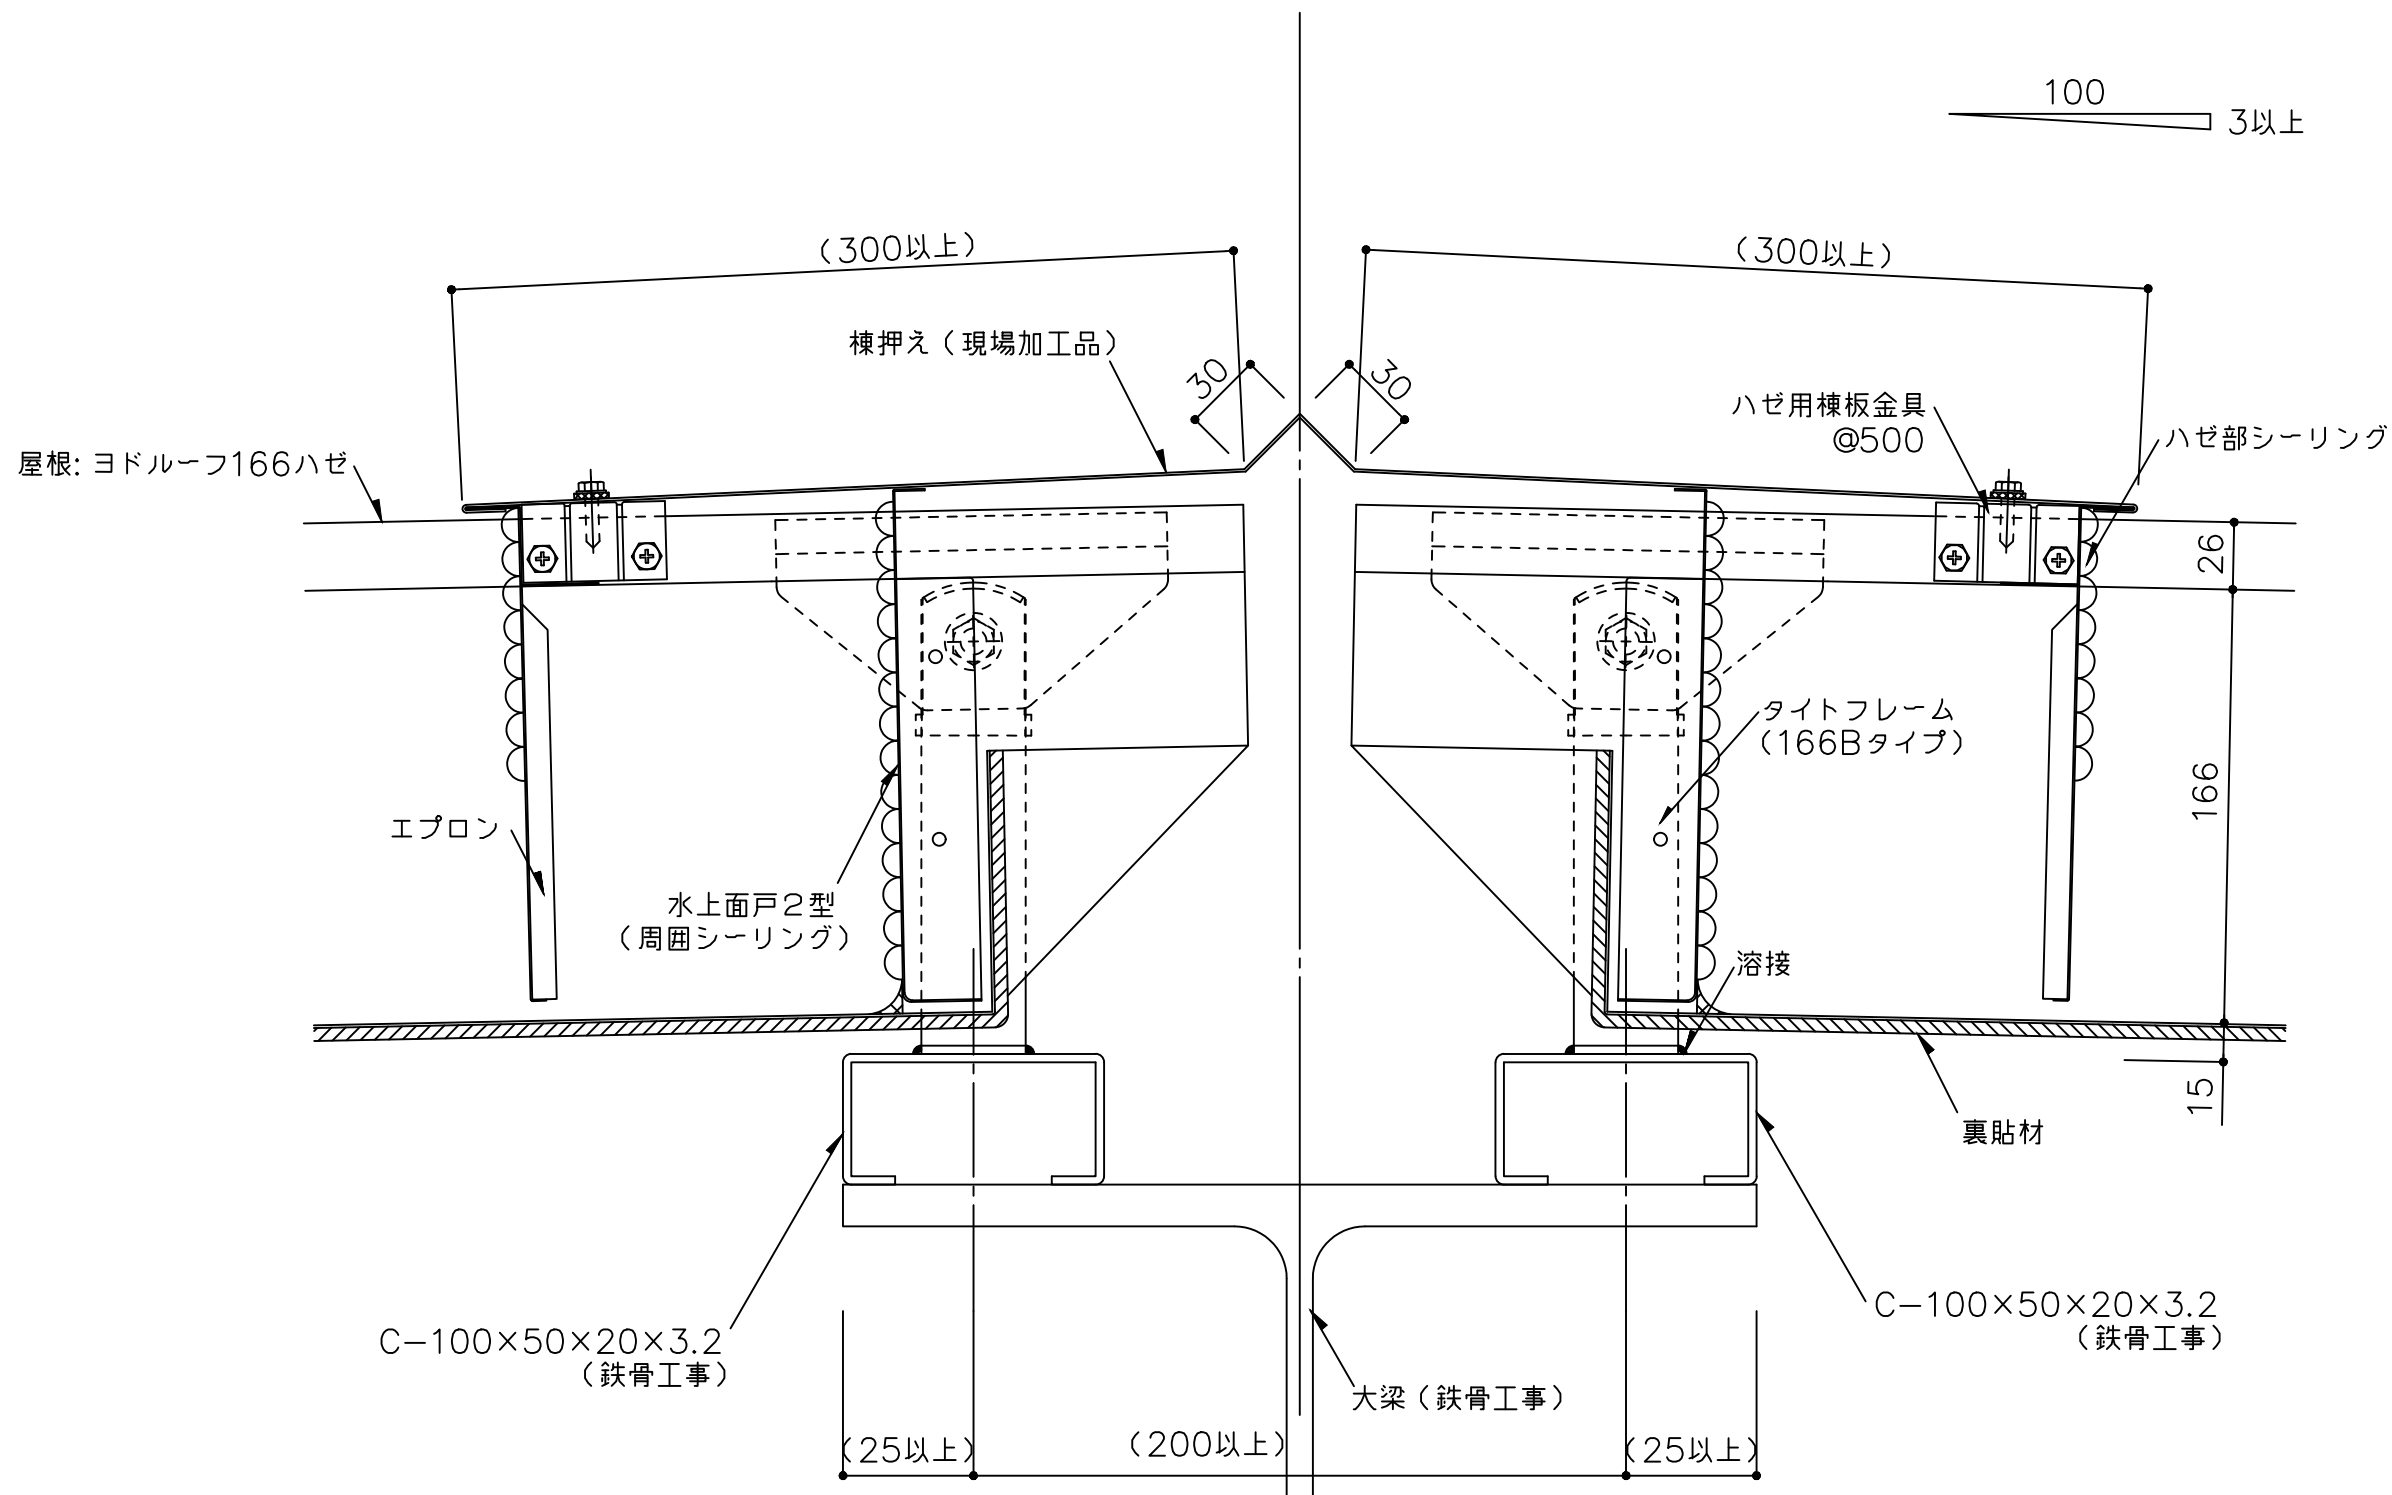

- ※ 1 外部の締結ビスは、座金、パッキン付きビス（5φ以上）をご使用下さい。
- ※ 2 外部の金物は溶融亜鉛めっき品を使用してください。
（ ）寸法は、設計による。

備考	名称 ヨドルーフ166ハゼ 立上げタイプ	日付 2025.10.1	図面 No. 166T0202	
	図面名 棟部詳細図	縮尺 1/3		