



【 166ハゼ 標準図面リスト(ハット型) 】

	図面名	図面番号	最終日付	備考
1	一般部詳細図	166H00001	2025/10/1	
2	軒先部詳細図-塩ビ軒樋-	166H00101	2025/10/1	
3	軒先部詳細図-塩ビ軒樋前高-	166H00102	2025/10/1	
4	棟部詳細図-棟用タイトフレーム-	166H00201	2025/10/1	
5	棟部詳細図	166H00202	2025/10/1	
6	ケラバ部詳細図-ケラバ包み-	166H00301	2025/10/1	
7	壁取合詳細図-ケラバー	166H00501	2025/10/1	
8	壁取合詳細図-ケラバー	166H00502	2025/10/1	
9	一般部詳細図	166HI0001	2025/10/1	
10				

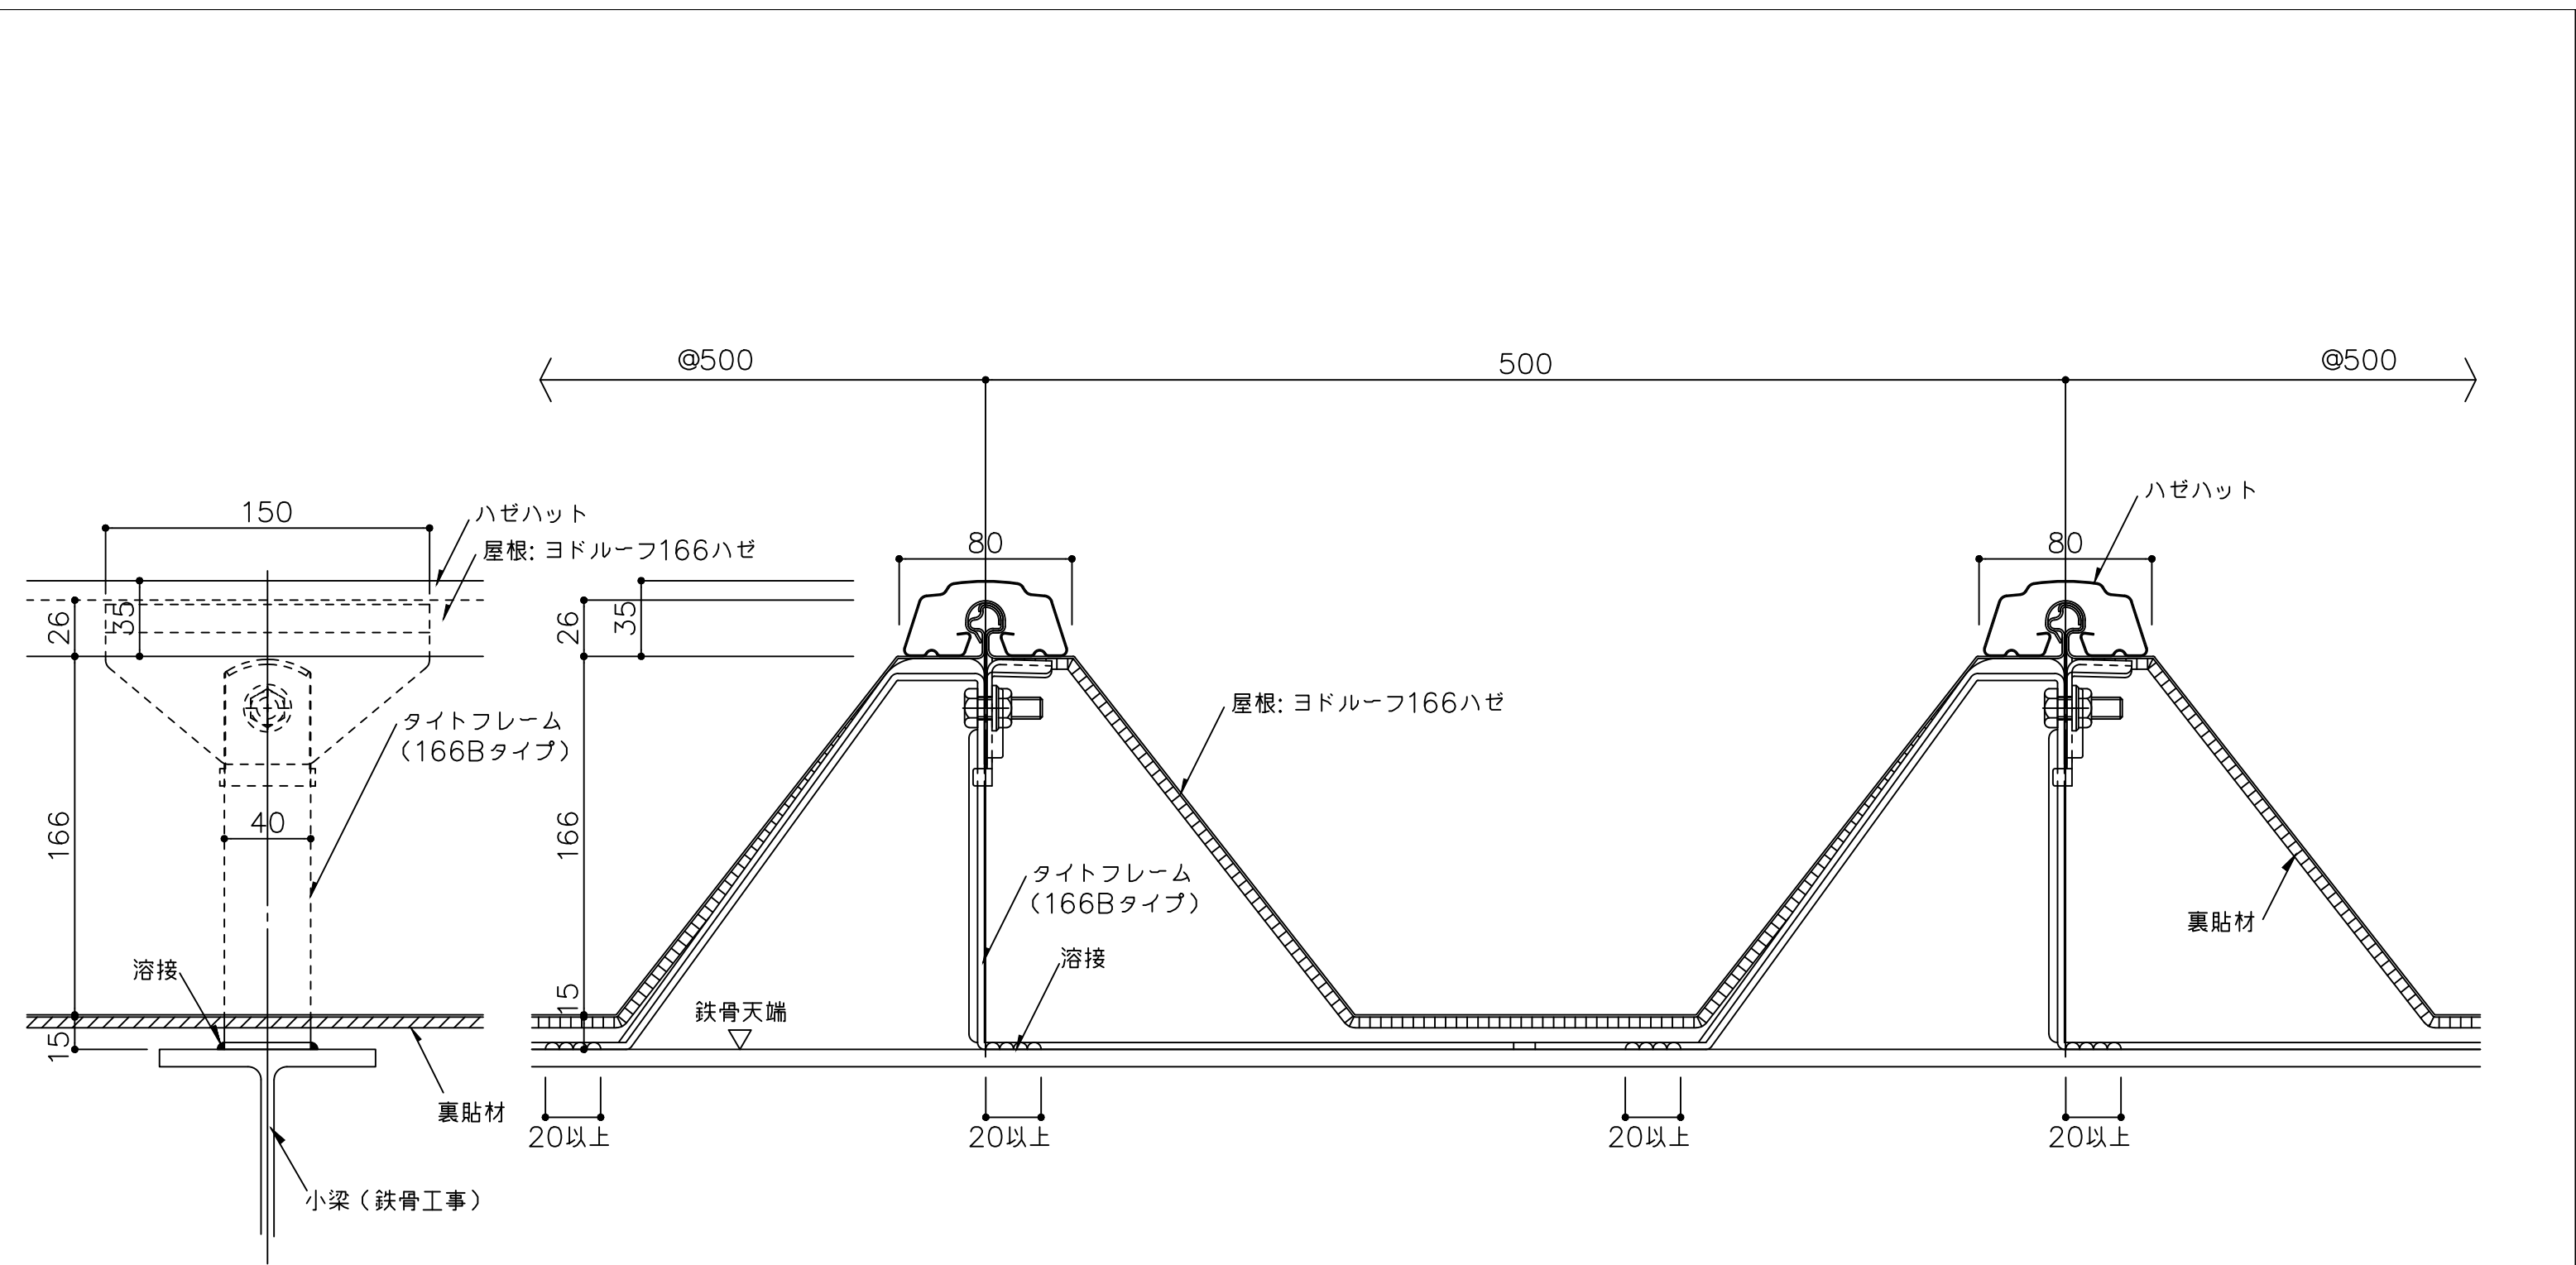


備 考	名 称	ヨドルーフ166ハゼ ハット型	日付	2025.10.1	図面 No.	166HAT001	
	図面名	一般部詳細図	縮 尺	1/3			

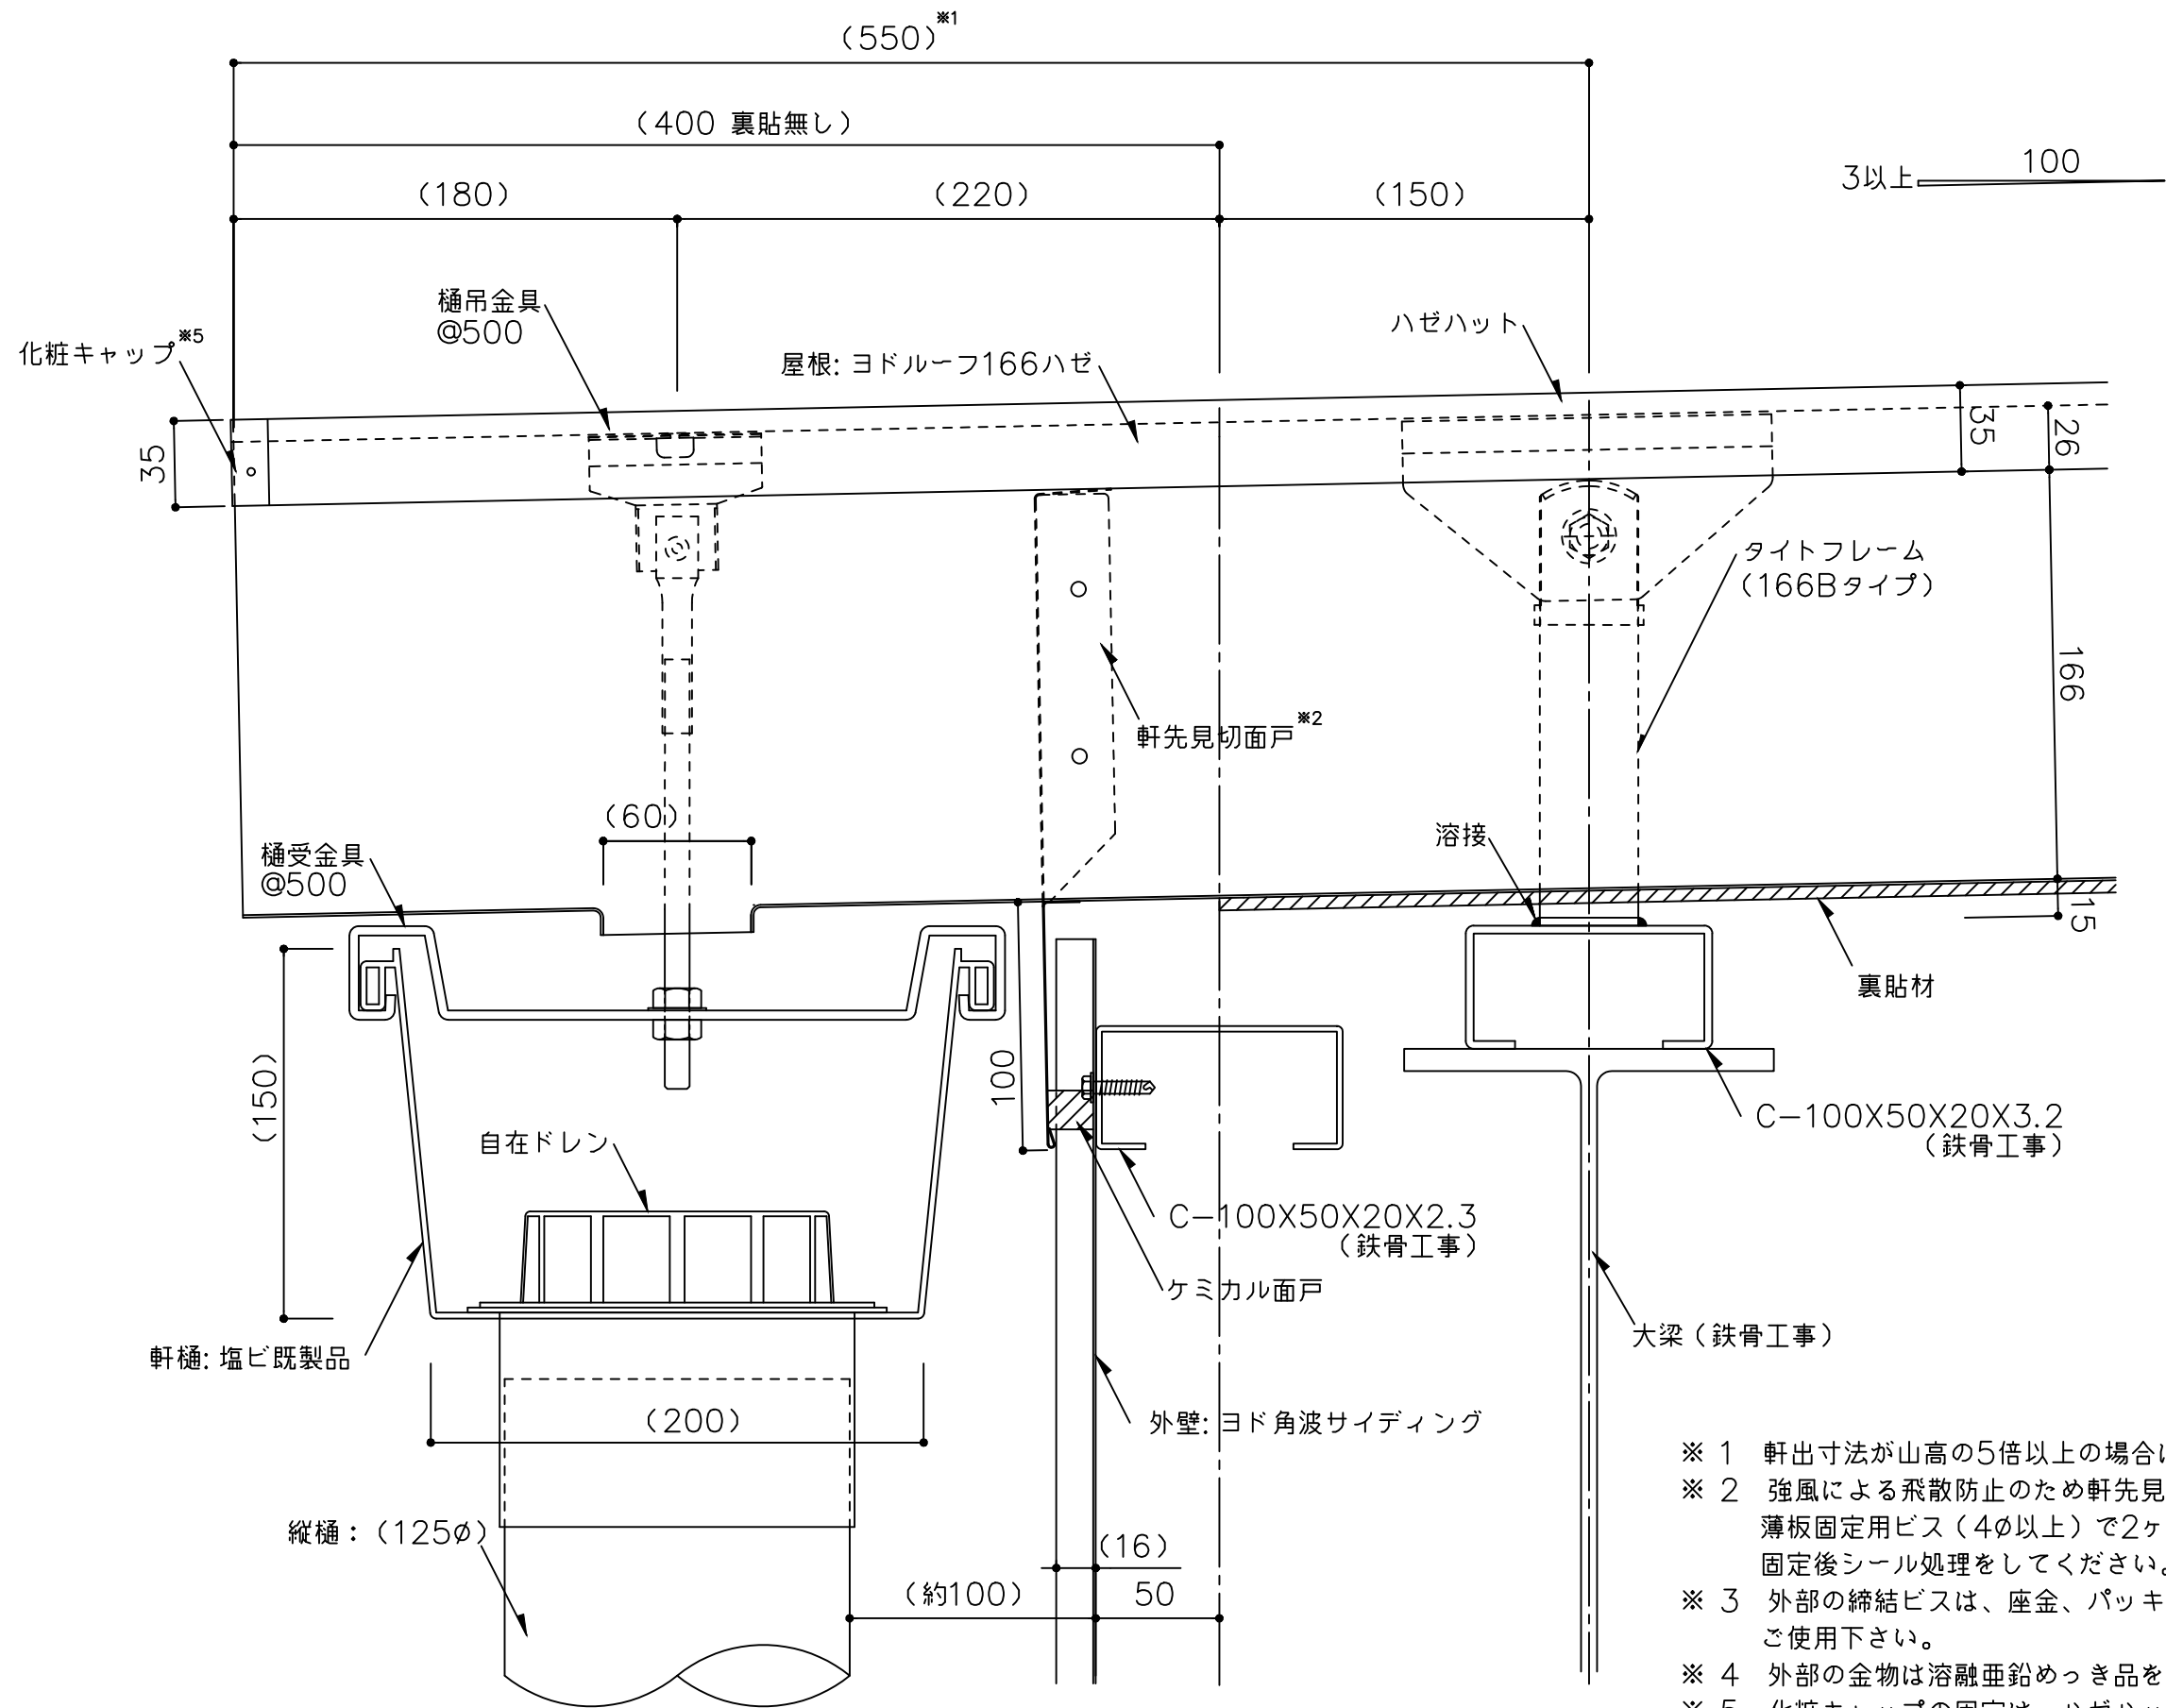


() 寸法は、設計による。

備考	名称 ヨドルーフ166ハゼ ハット型	日付 2025.10.1	図面 No. 166HAT101	
	図面名 軒先部詳細図ー塩ビ軒樋ー	縮尺 1/3		

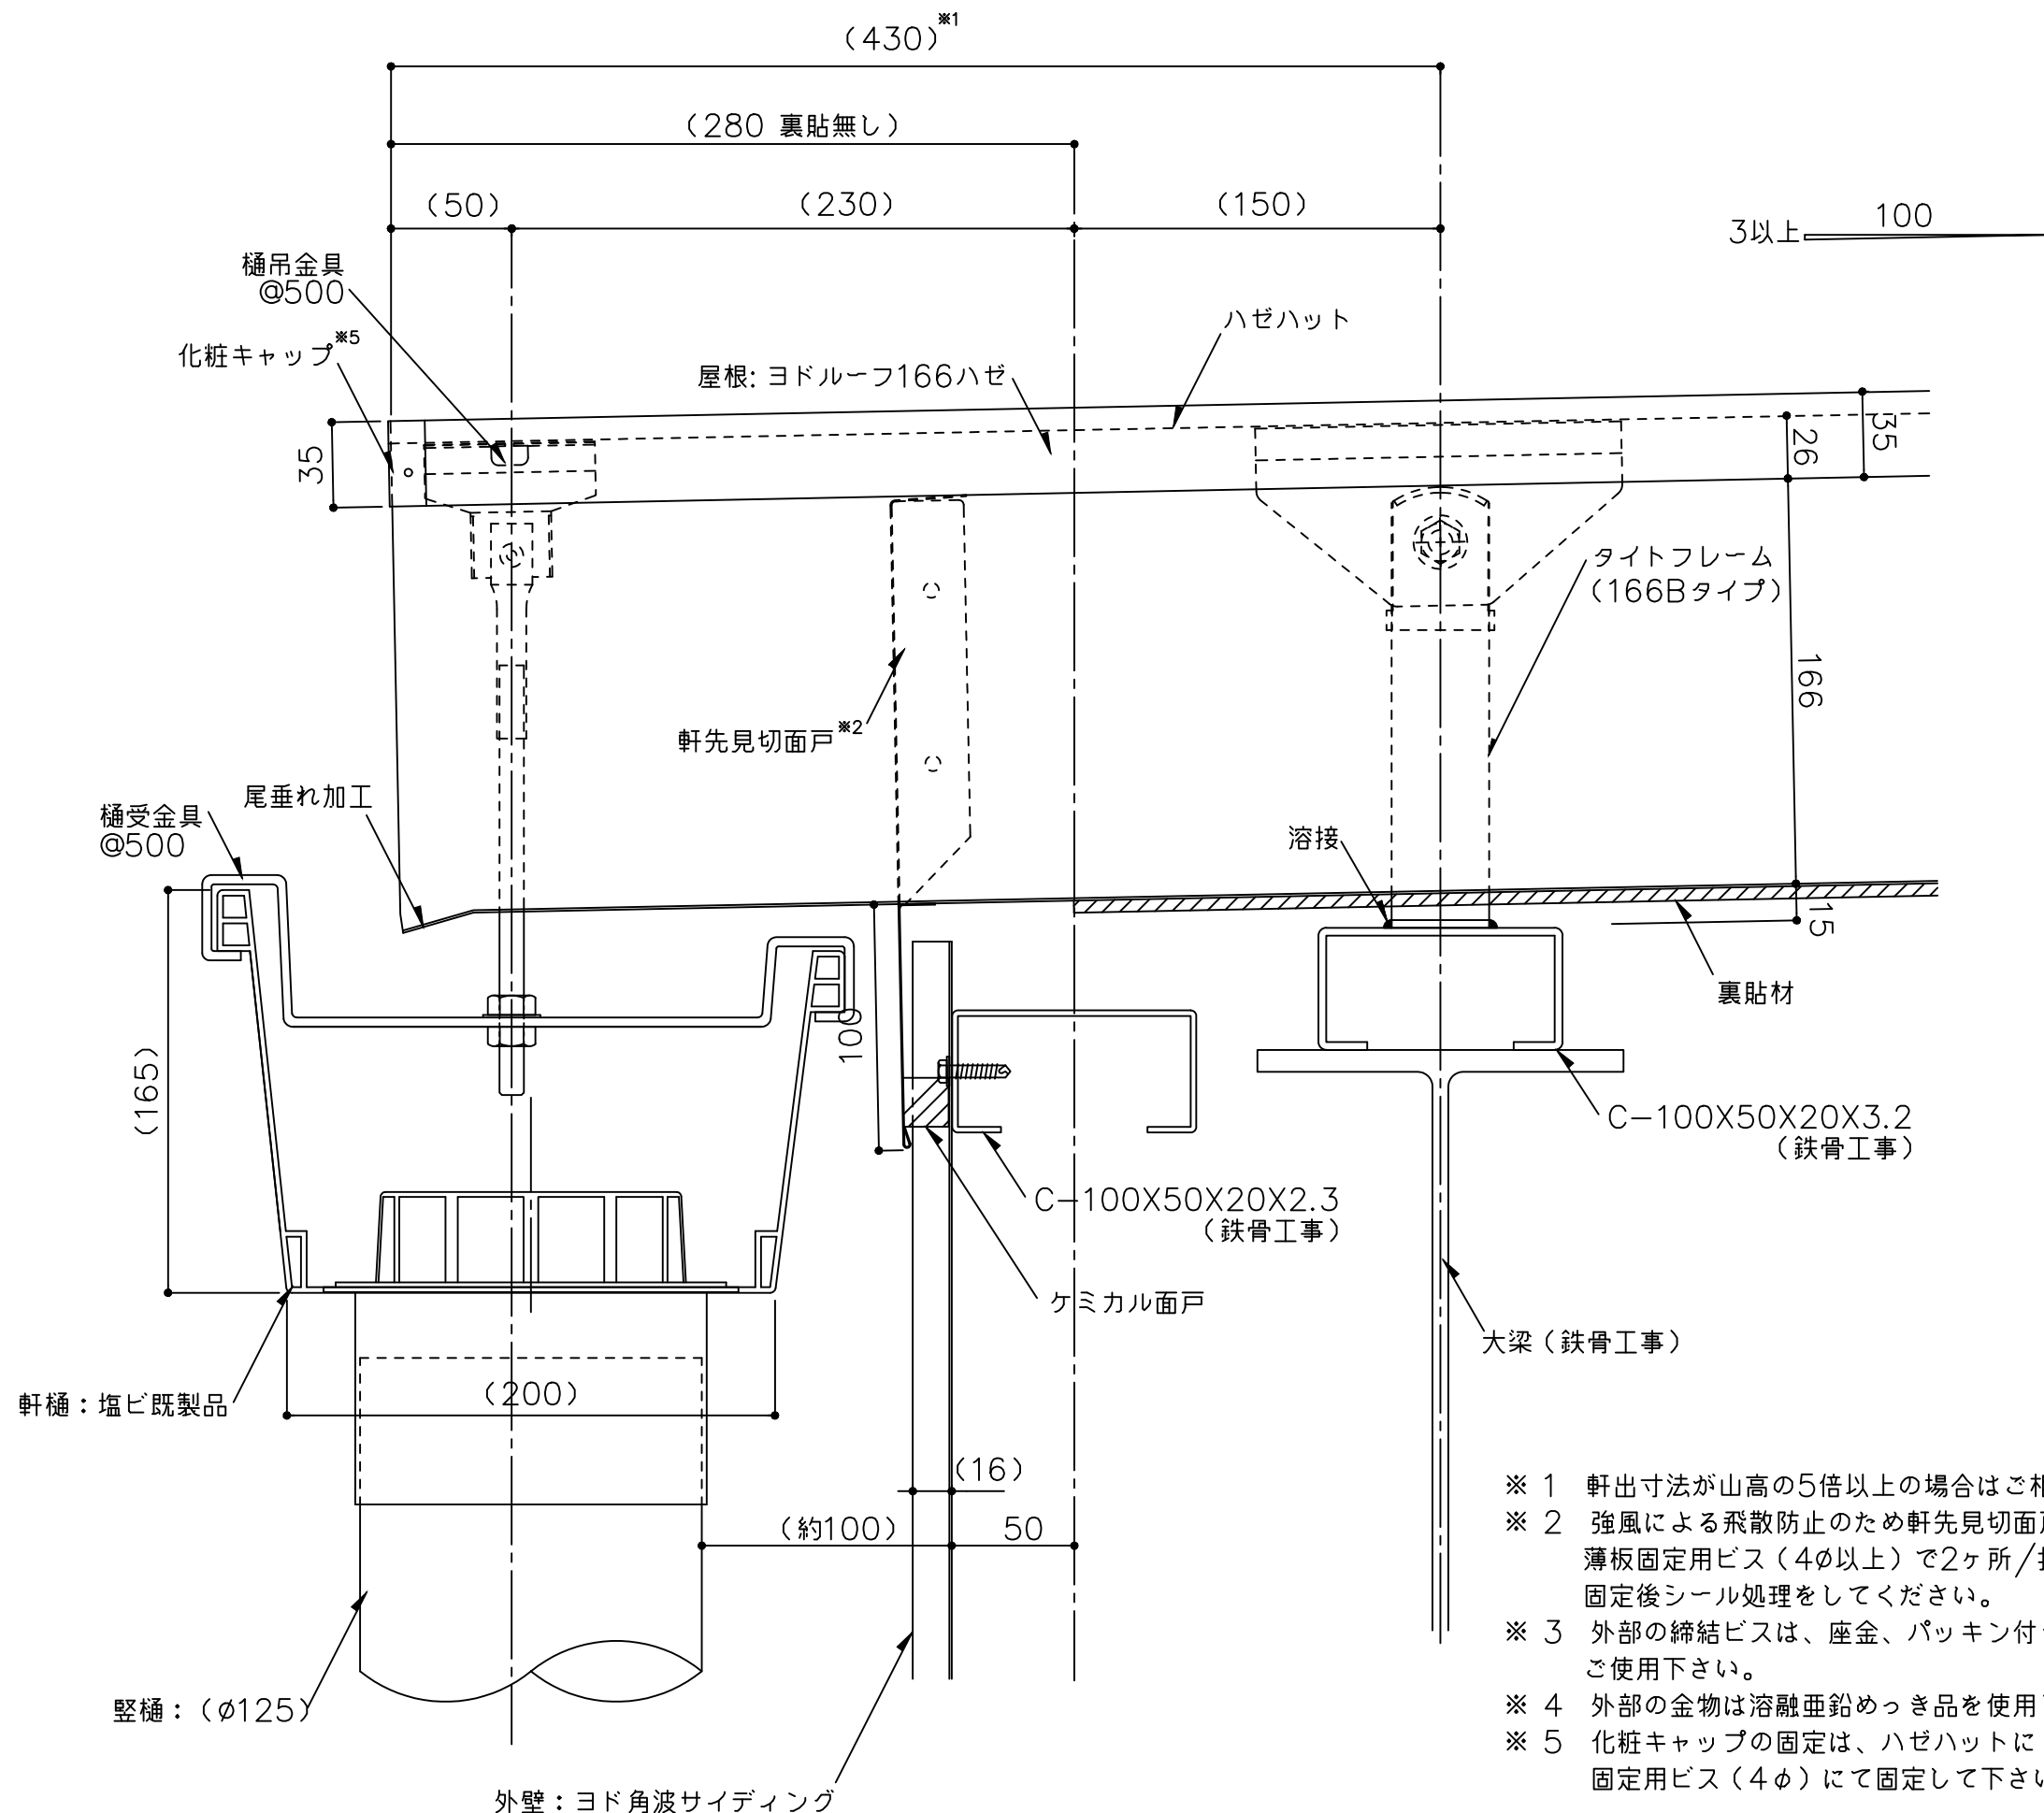

（ ）寸法は、設計による。


備考	名称 ヨドルーフ166ハゼ ハット型	日付 2025.10.1	図面 No. 166HAT102	
	図面名 軒先部詳細図－塩ビ軒樋 前高－	縮尺 1/3		

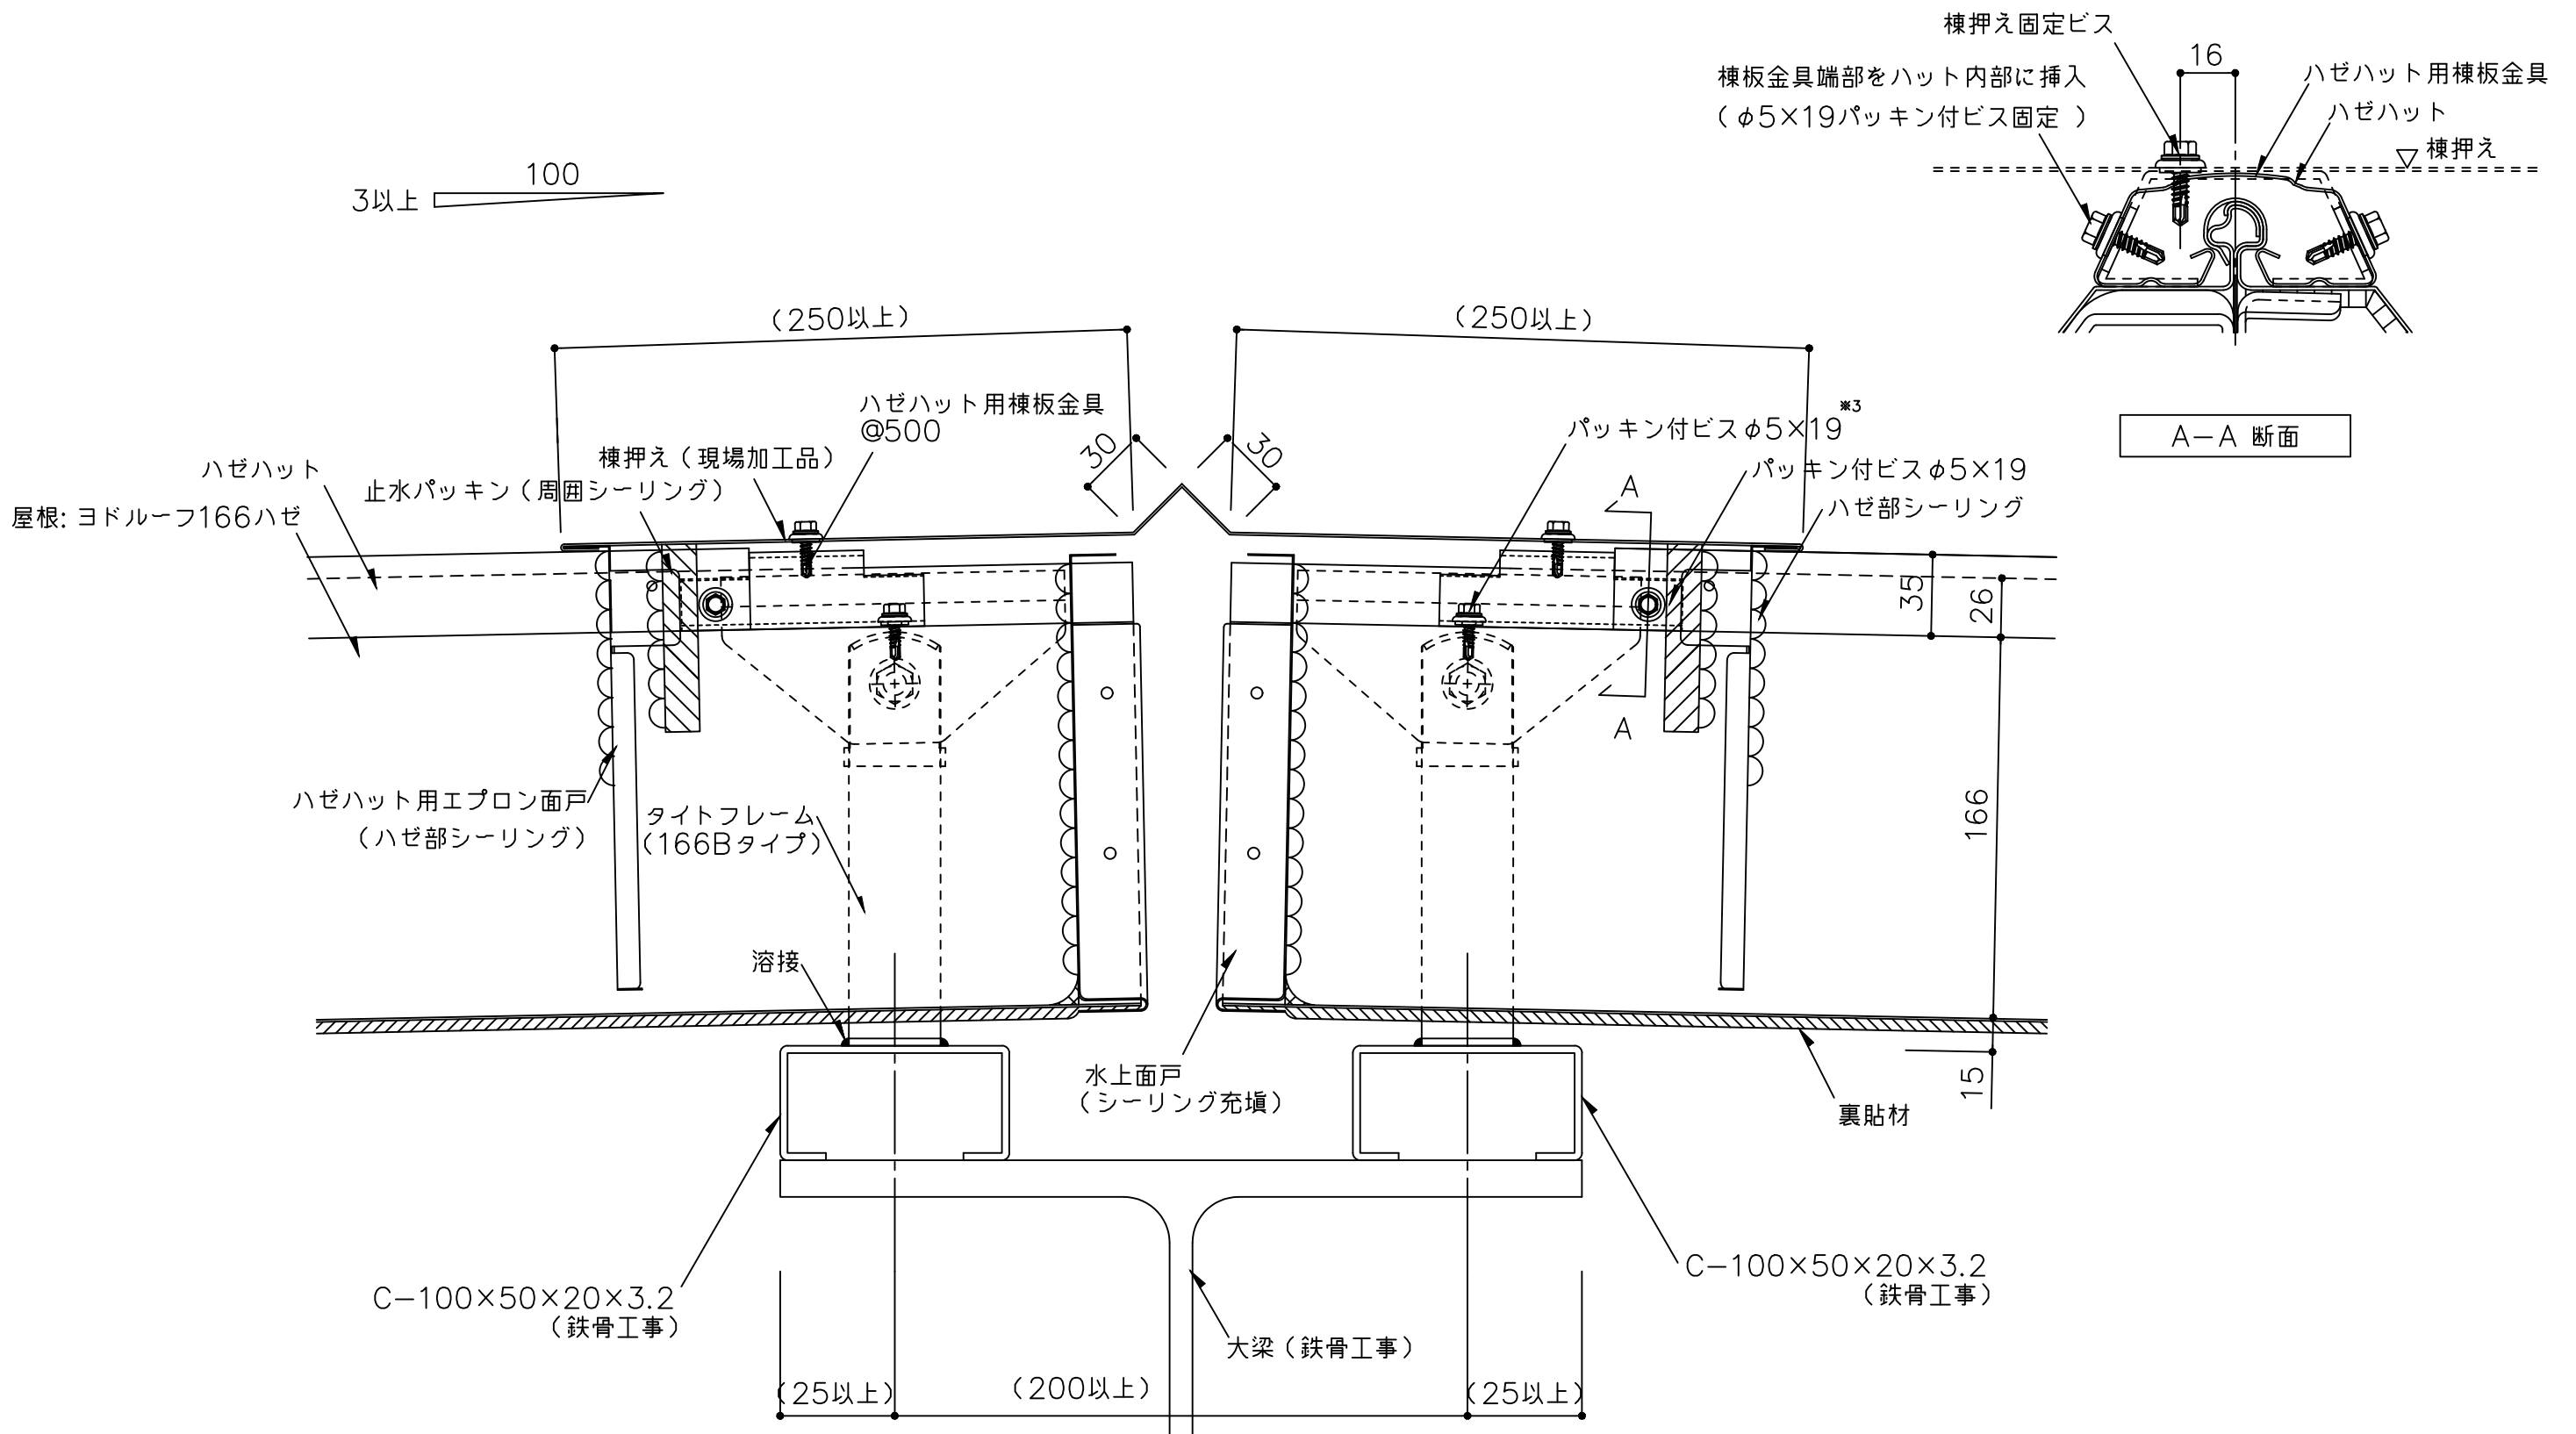

- ※ 1 外部の締結ビスは、座金、パッキン付きビス（5φ以上）をご使用下さい。
- ※ 2 外部の金物は溶融亜鉛めっき品を使用してください。
- ※ 3 ハゼハット用棟板金具は、パッキン付ビスφ5×19で屋根材・タイトフレームに固定して下さい。

（ ）寸法は、設計による。

備考	名称 ヨドルーフ166ハゼ ハット型	日付 2025.10.1	図面 No. 166HAT201	
	図面名 棟部詳細図	縮尺 1/3		

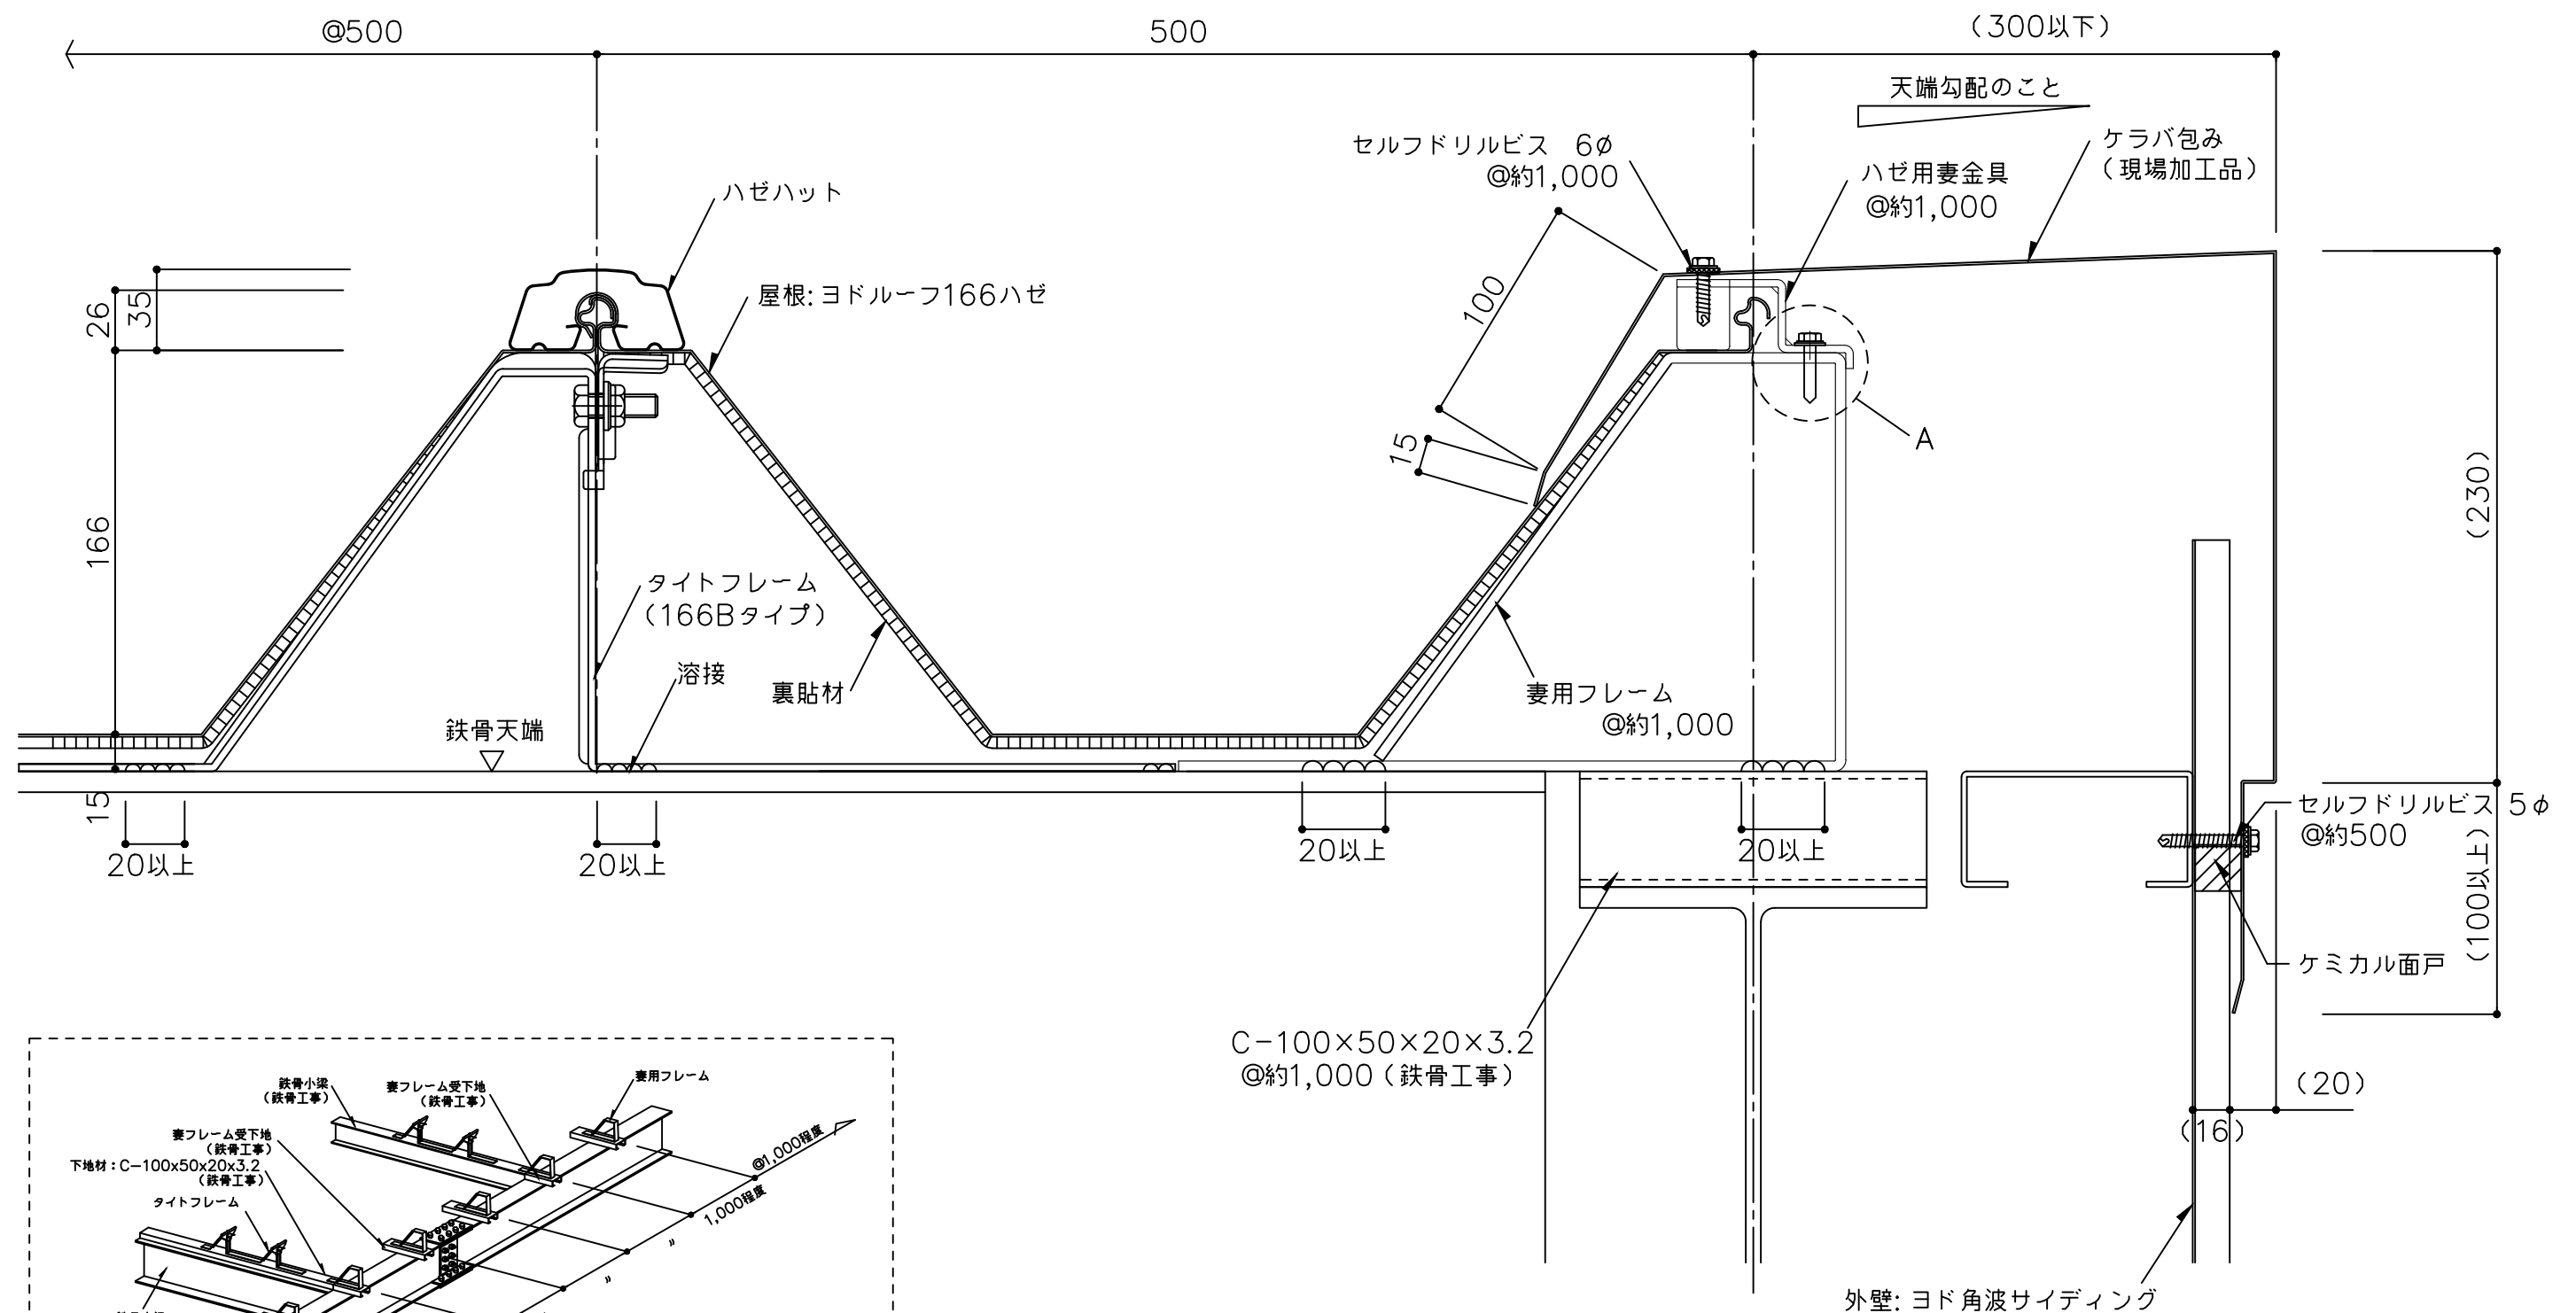


(A部納めについて)

- ハゼ用妻金具を妻用フレームにビス(6φ)2本/ヶで固定する。

- ※ 1 外部の締結ビスは、座金、パッキン付きビス(5φ以上)をご使用下さい。
- ※ 2 外部の金物は溶融亜鉛めっき品を使用してください。

() 寸法は、設計による。

備考	名称	ヨドルーフ166ハゼ ハット型	日付	2025.10.1	図面 No.	166HAT301	
	図面名	ケラバ部詳細図ーケラバ包みー	縮尺	1/3			

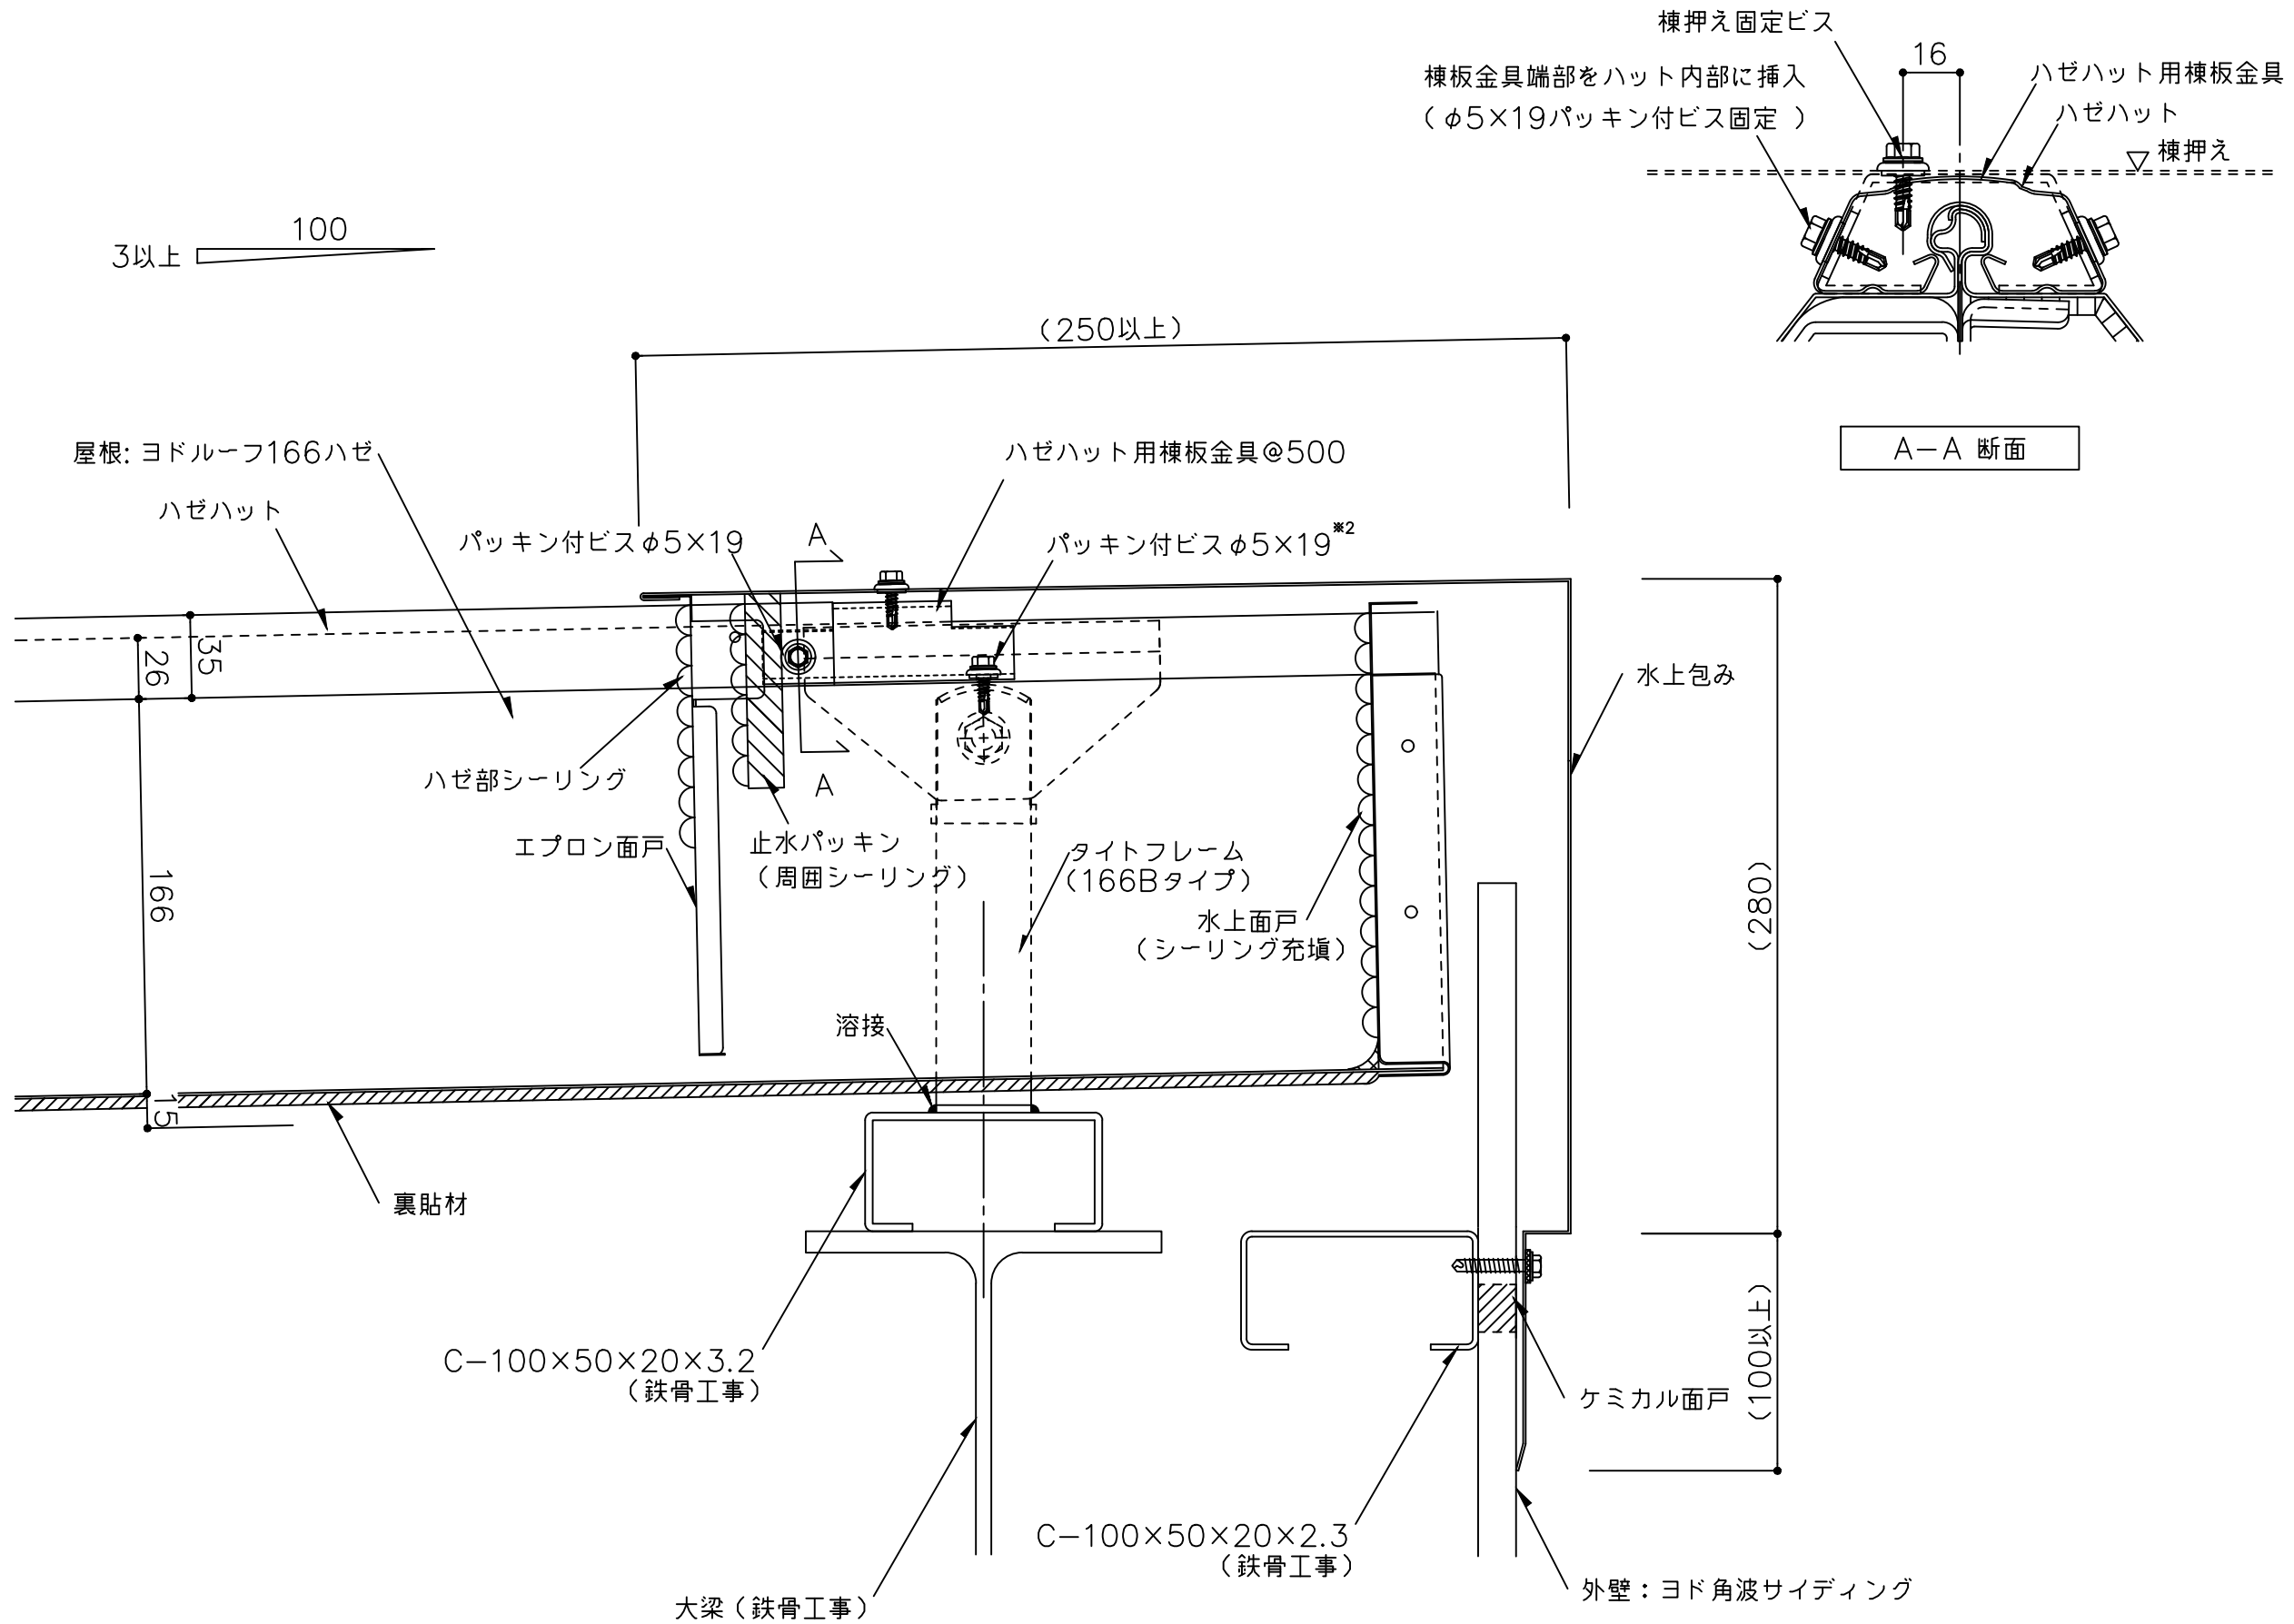


- ※ 1 外部の締結ビスは、座金、パッキン付きビス（5φ以上）をご使用下さい。
- ※ 2 ハゼハット用棟板金具は、パッキン付ビスφ5×19で屋根材・タイツフレームに固定して下さい。

（ ）寸法は、設計による。

備 考	名 称	ヨドルーフ166ハゼ ハット型	日付	2025.10.1	図面 No.	166HAT401
	図面名	水上部詳細図ー水上包みー	縮 尺	1/3		





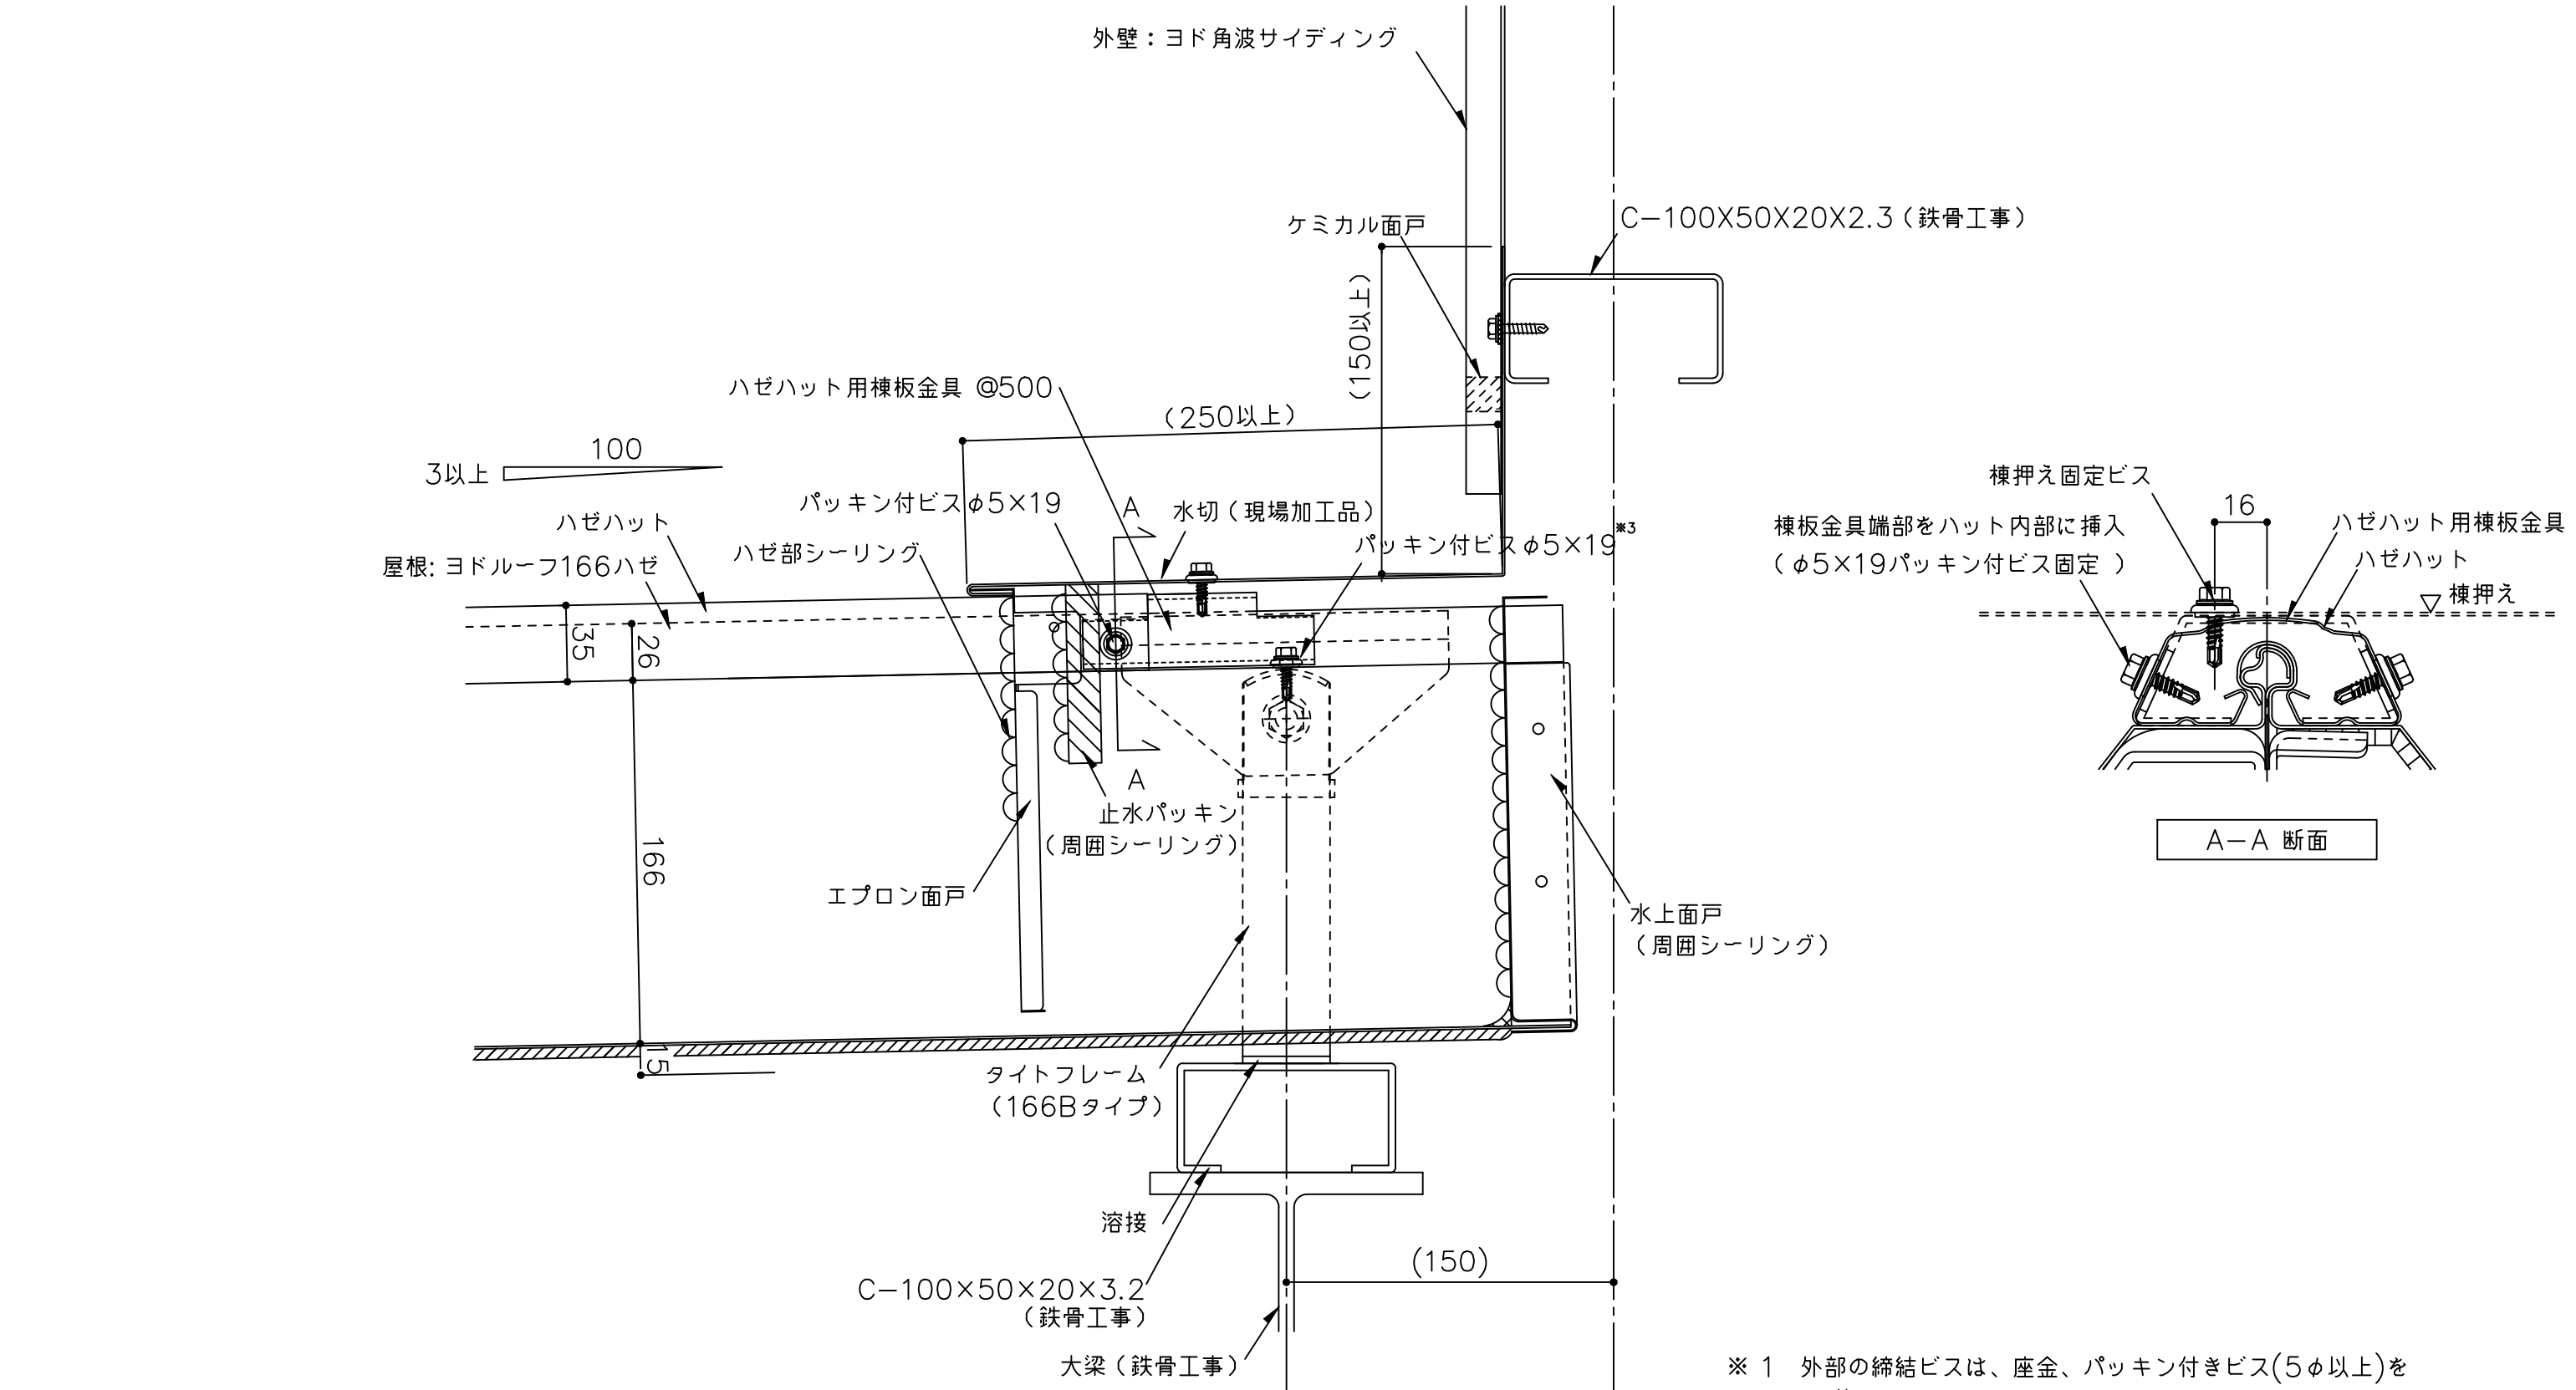

() 寸法は、設計による。

- ※ 1 外部の締結ビスは、座金、パッキン付きビス(5φ以上)をご使用下さい。
- ※ 2 外部の金物は溶融亜鉛めっき品を使用して下さい。
- ※ 3 ハゼハット用棟板金具は、パッキン付ビスφ5×19で屋根材・タイトフレームに固定して下さい。

備考	名称 ヨドルーフ166ハゼ ハット型	日付 2025.10.1	図面 No. 166HAT501	
	図面名 壁取合詳細図 - 水上 -	縮尺 1/3		

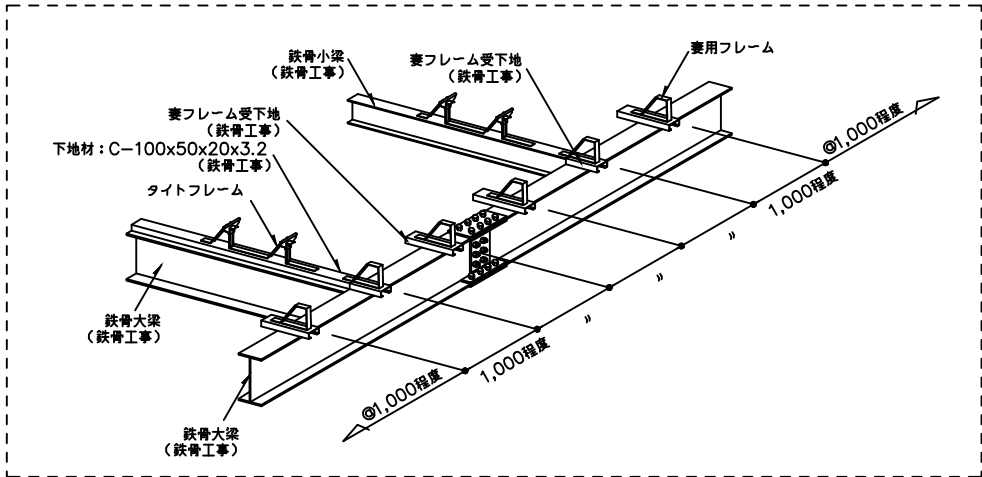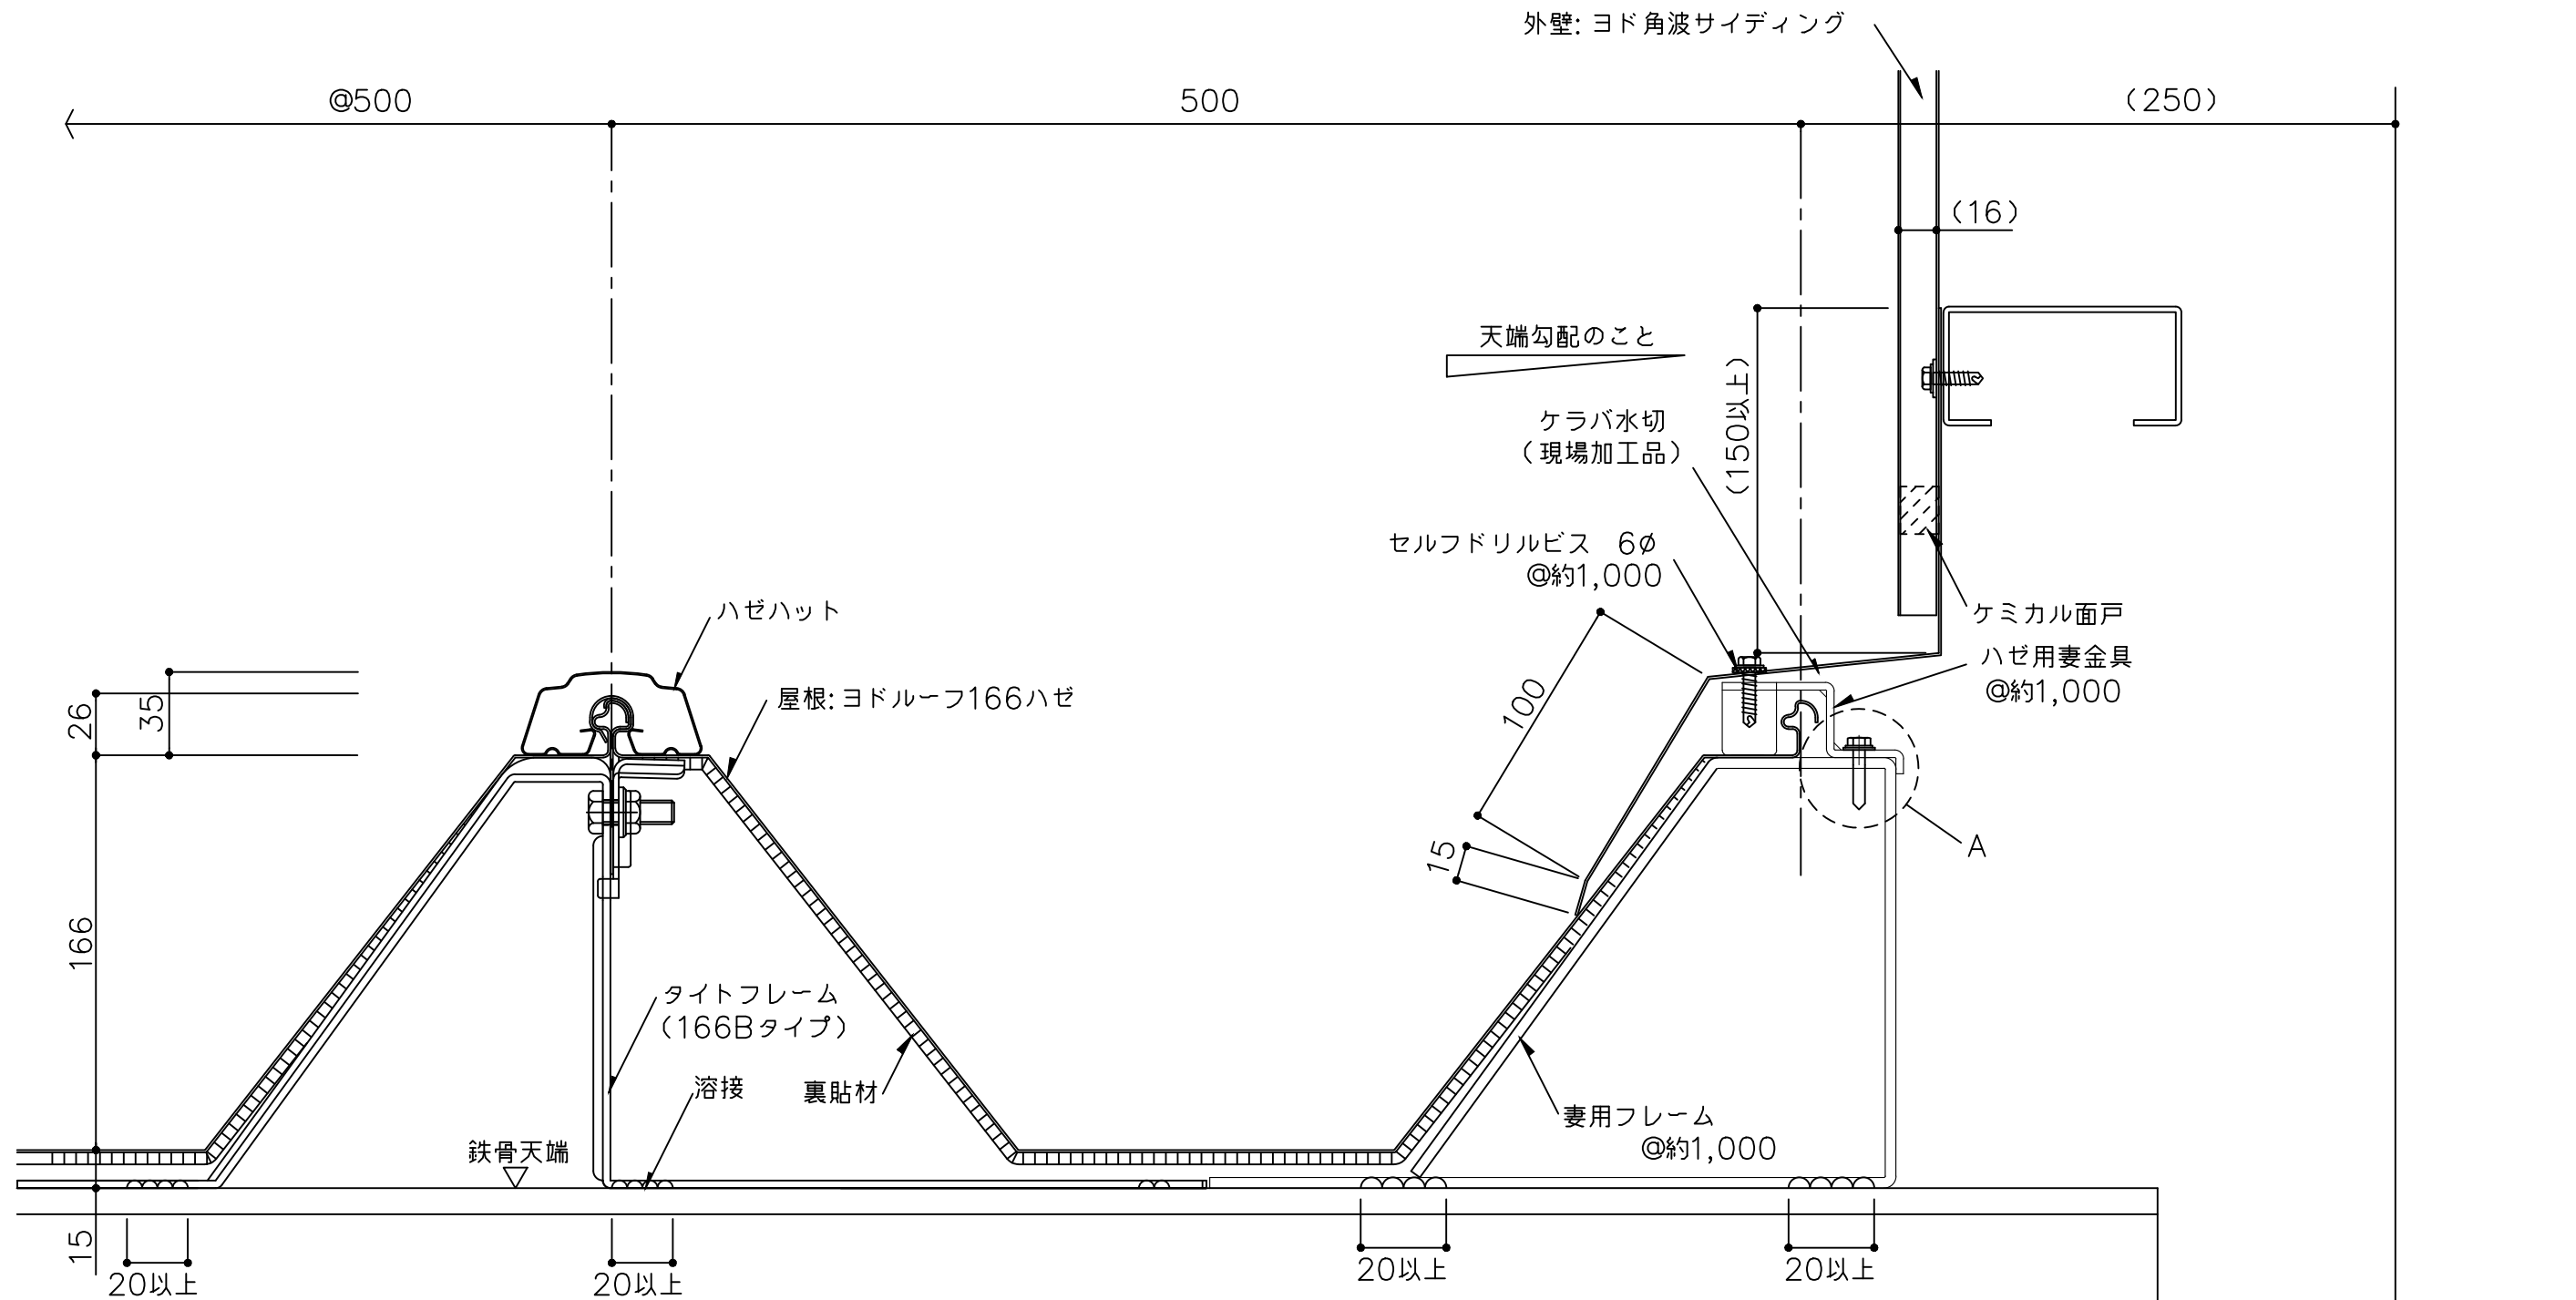


(A部納めについて)

- ハゼ用妻金具を妻用フレームにビス(6φ)2本/ヶで固定する。

※ 1 外部の締結ビスは、座金、パッキン付きビス(5φ以上)を
※ 2 外部の金物は溶融亜鉛めっき品を使用してください。

() 寸法は、設計による。

備考	名称	ヨドルーフ166ハゼ ハット型	日付	2025.10.1	図面 No.	166HAT502	
	図面名	壁取合詳細図-ケラバー	縮尺	1/3			

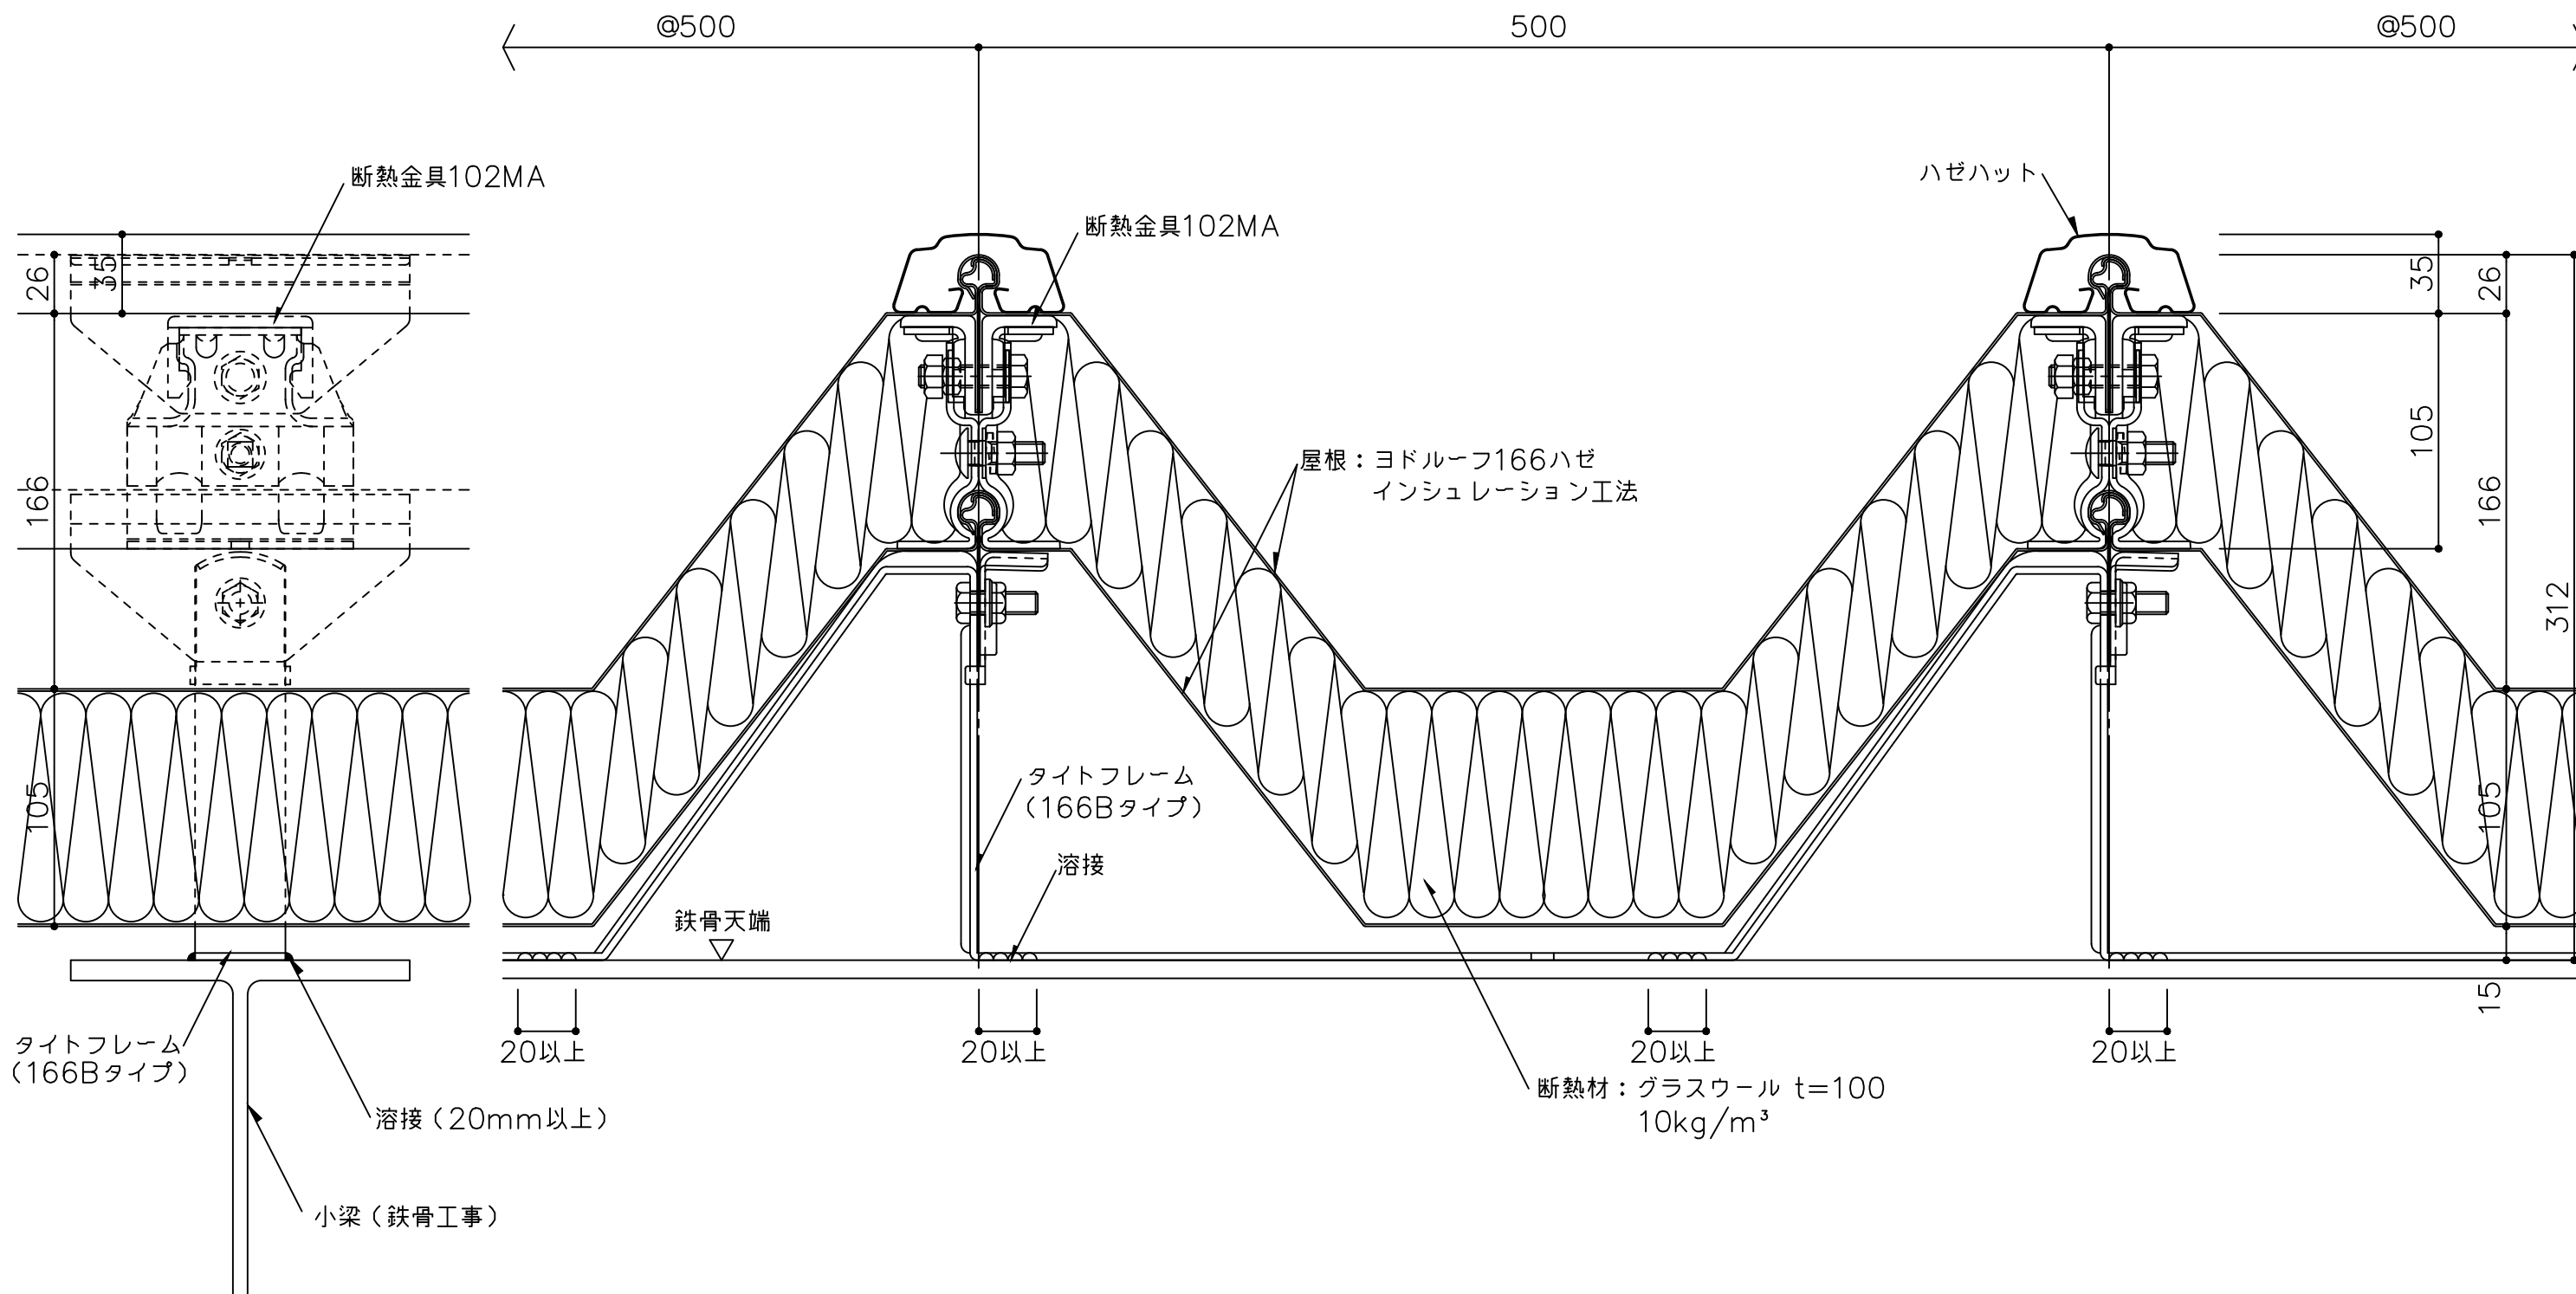

備考	名称 ヨドルーフ166ハゼ インシュレーション工法 ハット型	日付 2025.10.1	図面 No. 166HATI001	
	図面名 一般部詳細図	縮尺 1/3		