




【 166ハゼ インシュレーション工法 高強度吊子仕様 標準納め図面 】

	図面名	図面番号	最終日付	備考
1	一般部詳細図	166i0002	2025/10/1	
2	軒先部詳細図-塩ビ軒樋-	166i0103	2025/10/1	
3	棟部詳細図	166i0203	2025/10/1	
4	ケラバ部詳細図-ケラバ包み-	166i0303	2025/10/1	
5	水上部詳細図-水上包み-	166i0403	2025/10/1	
6				

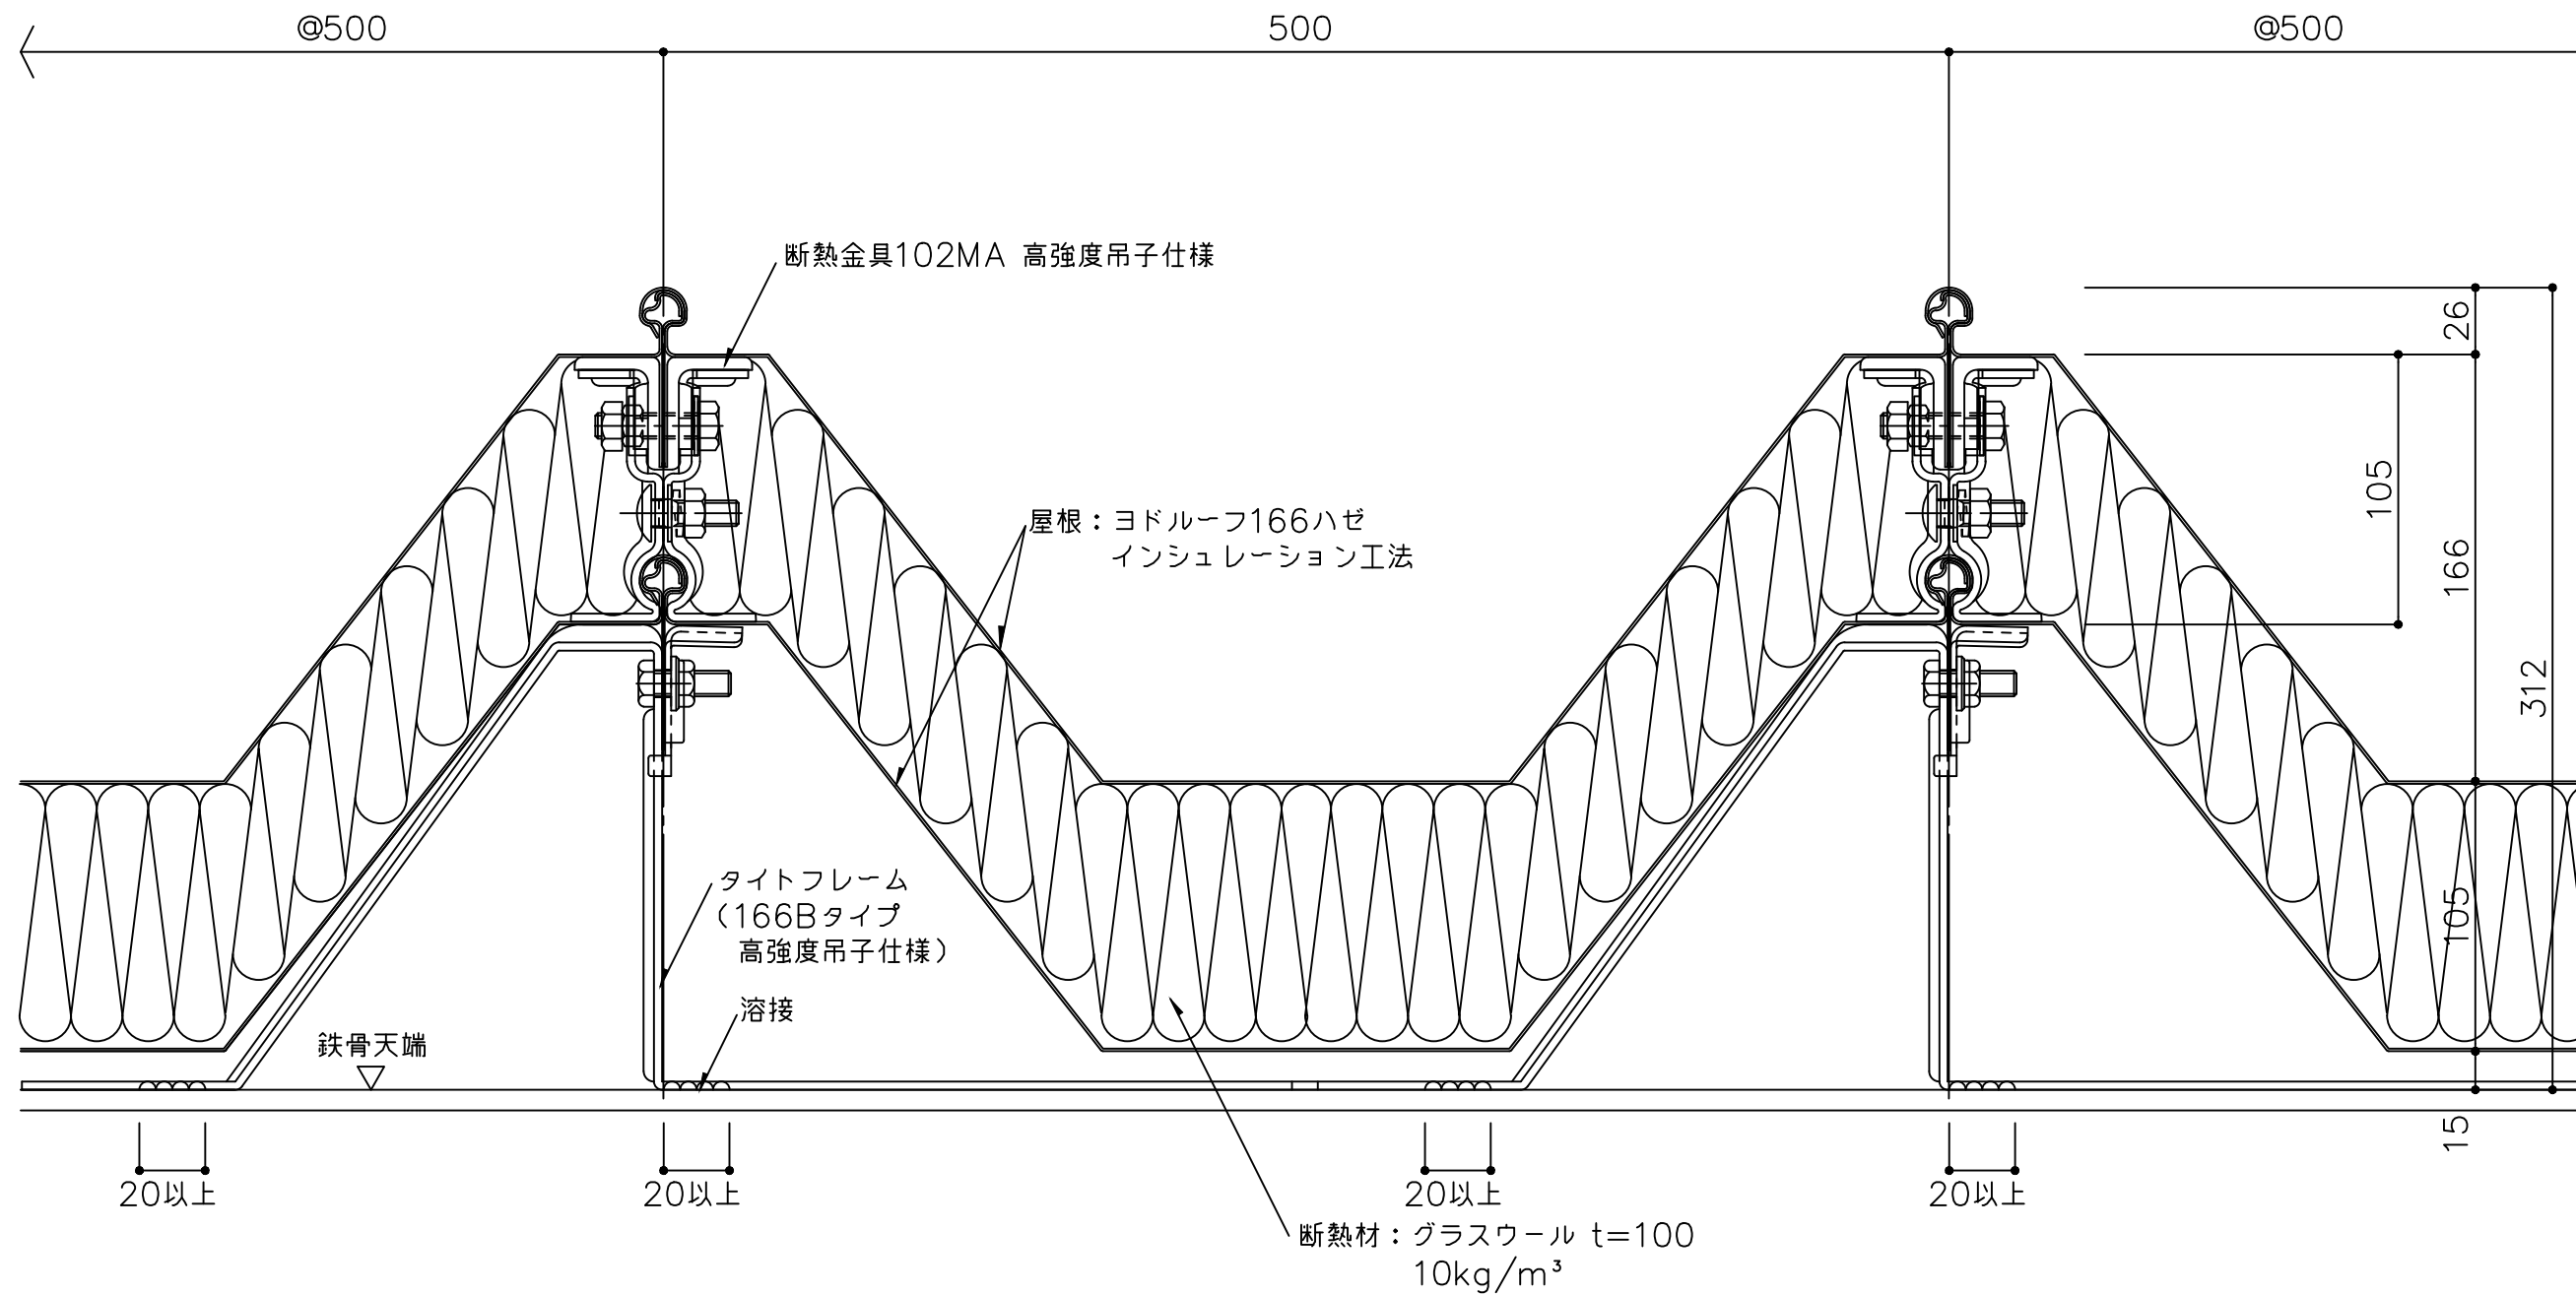


備考	名称	ヨドルーフ166ハゼ インシュレーション工法 高強度吊子仕様	日付	2025.10.1	図面 No.	166I0002	
	図面名	一般部詳細図	縮尺	1/3			

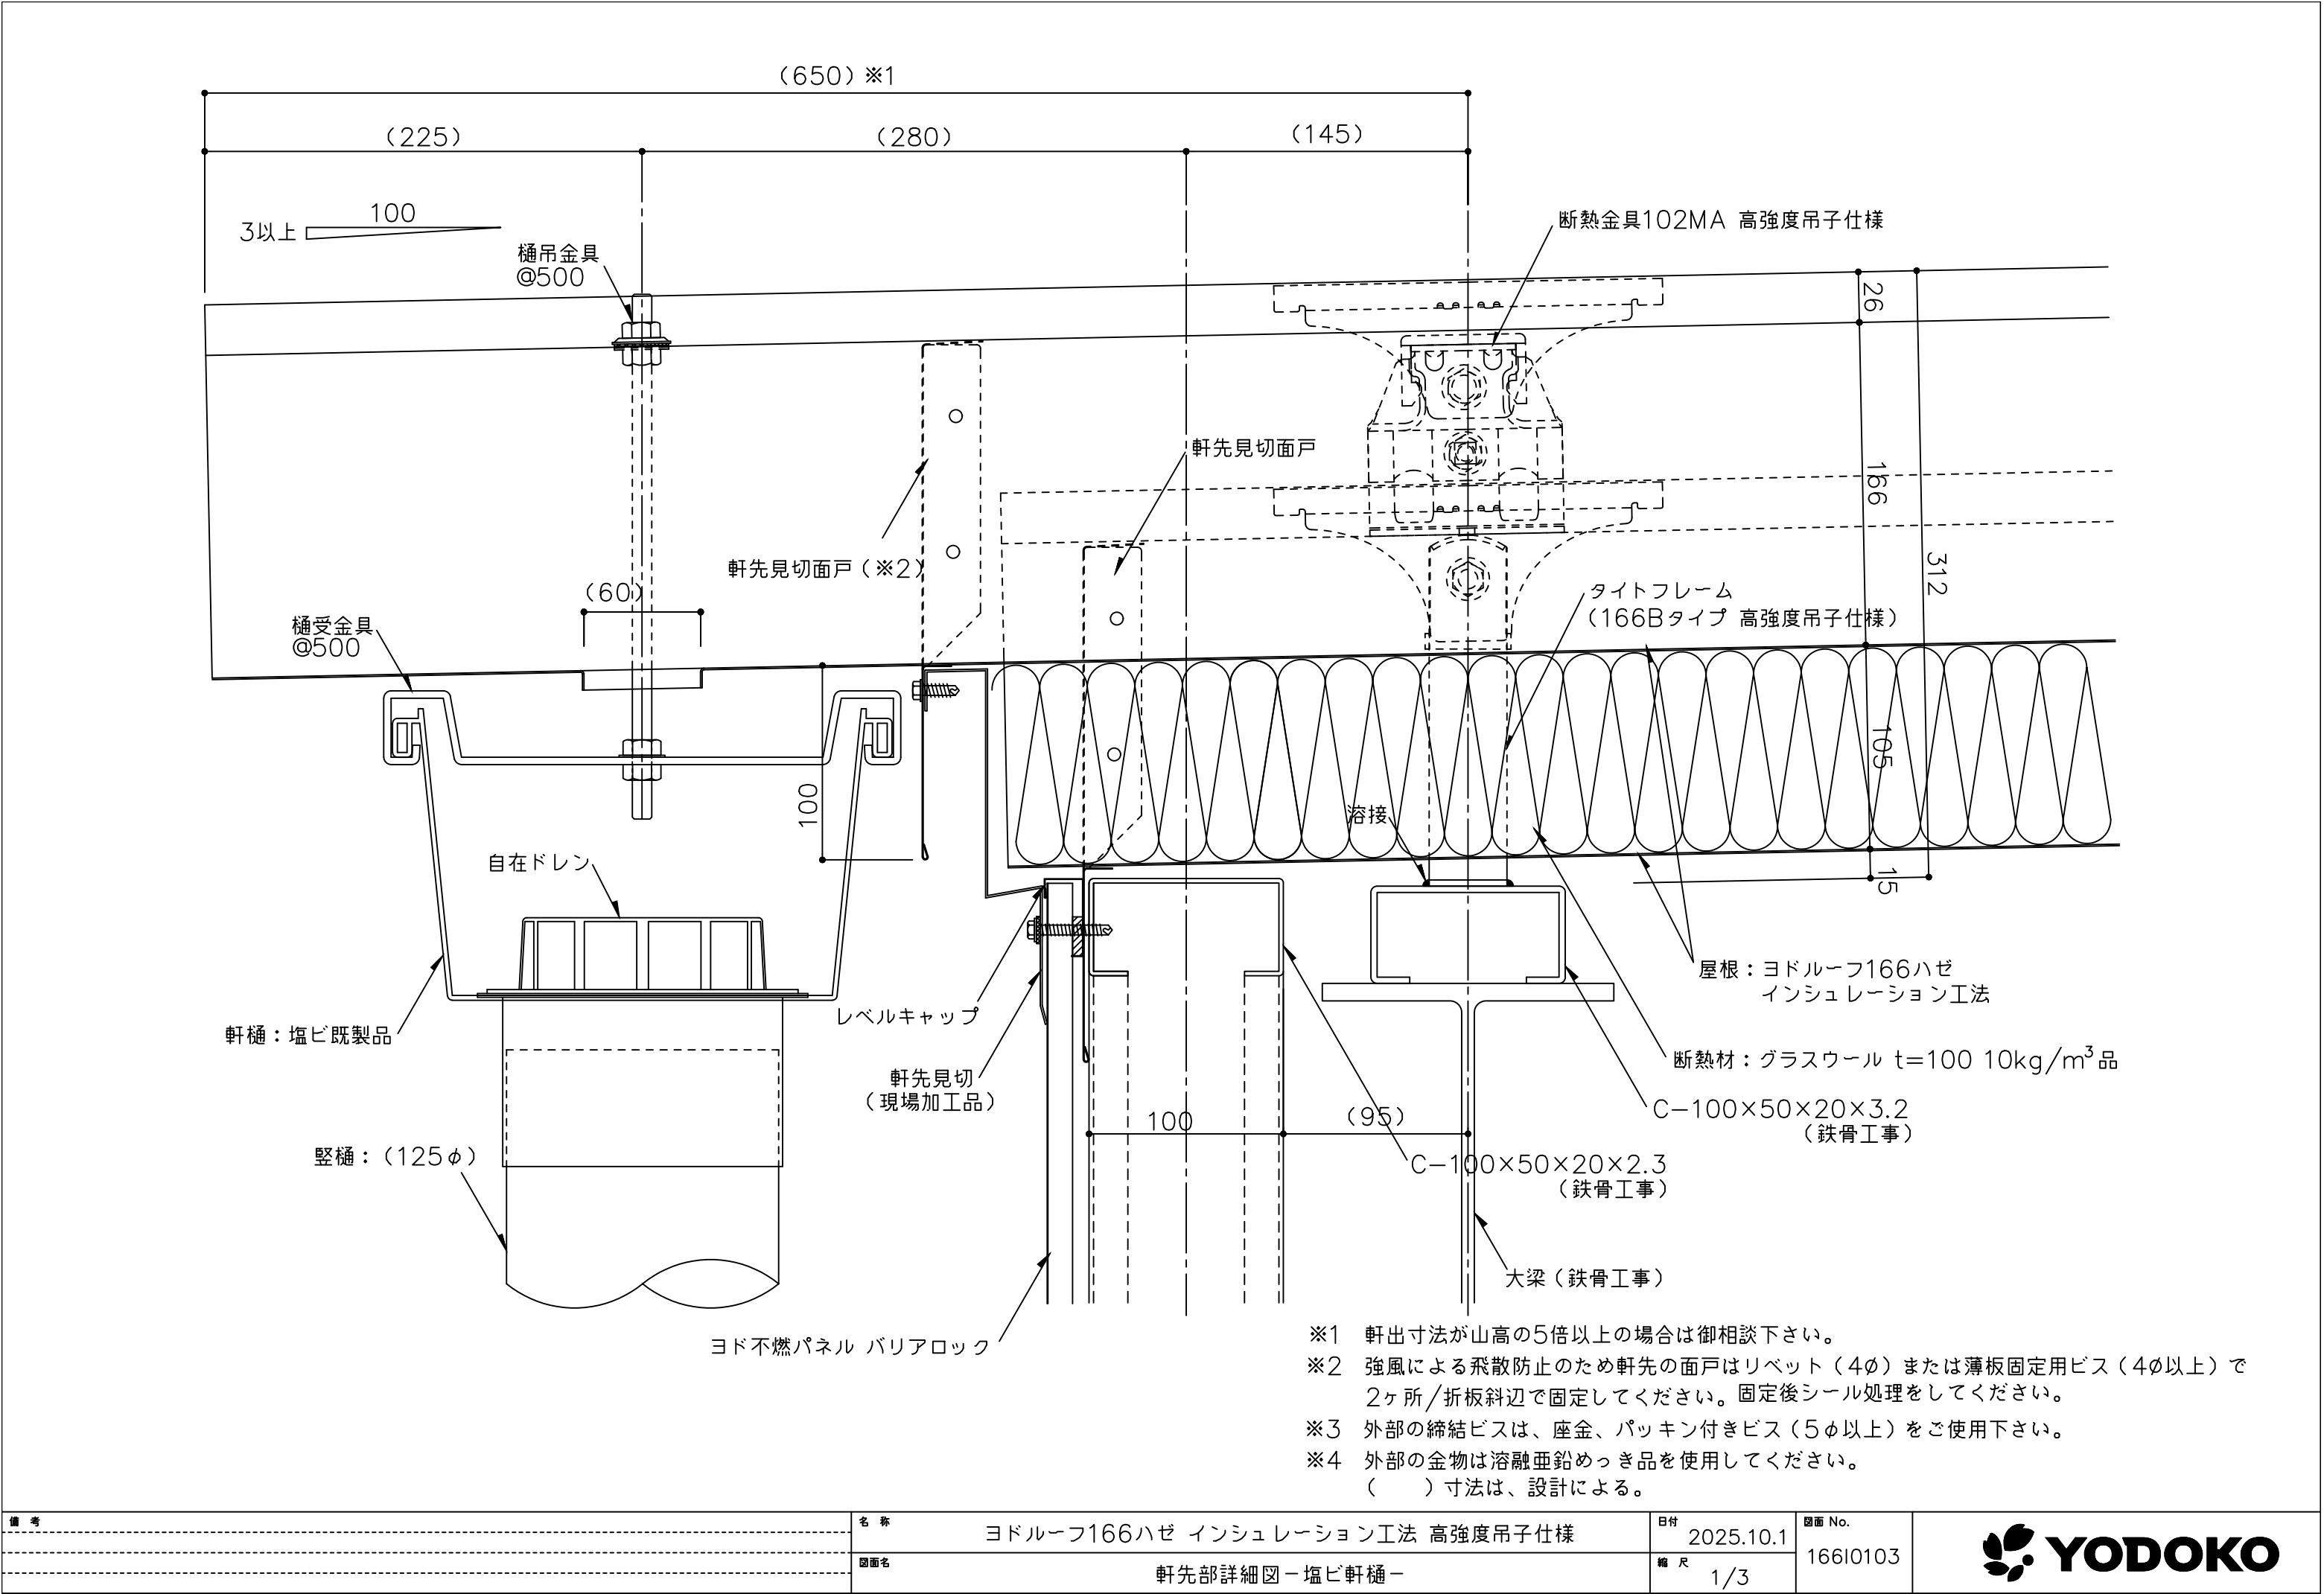

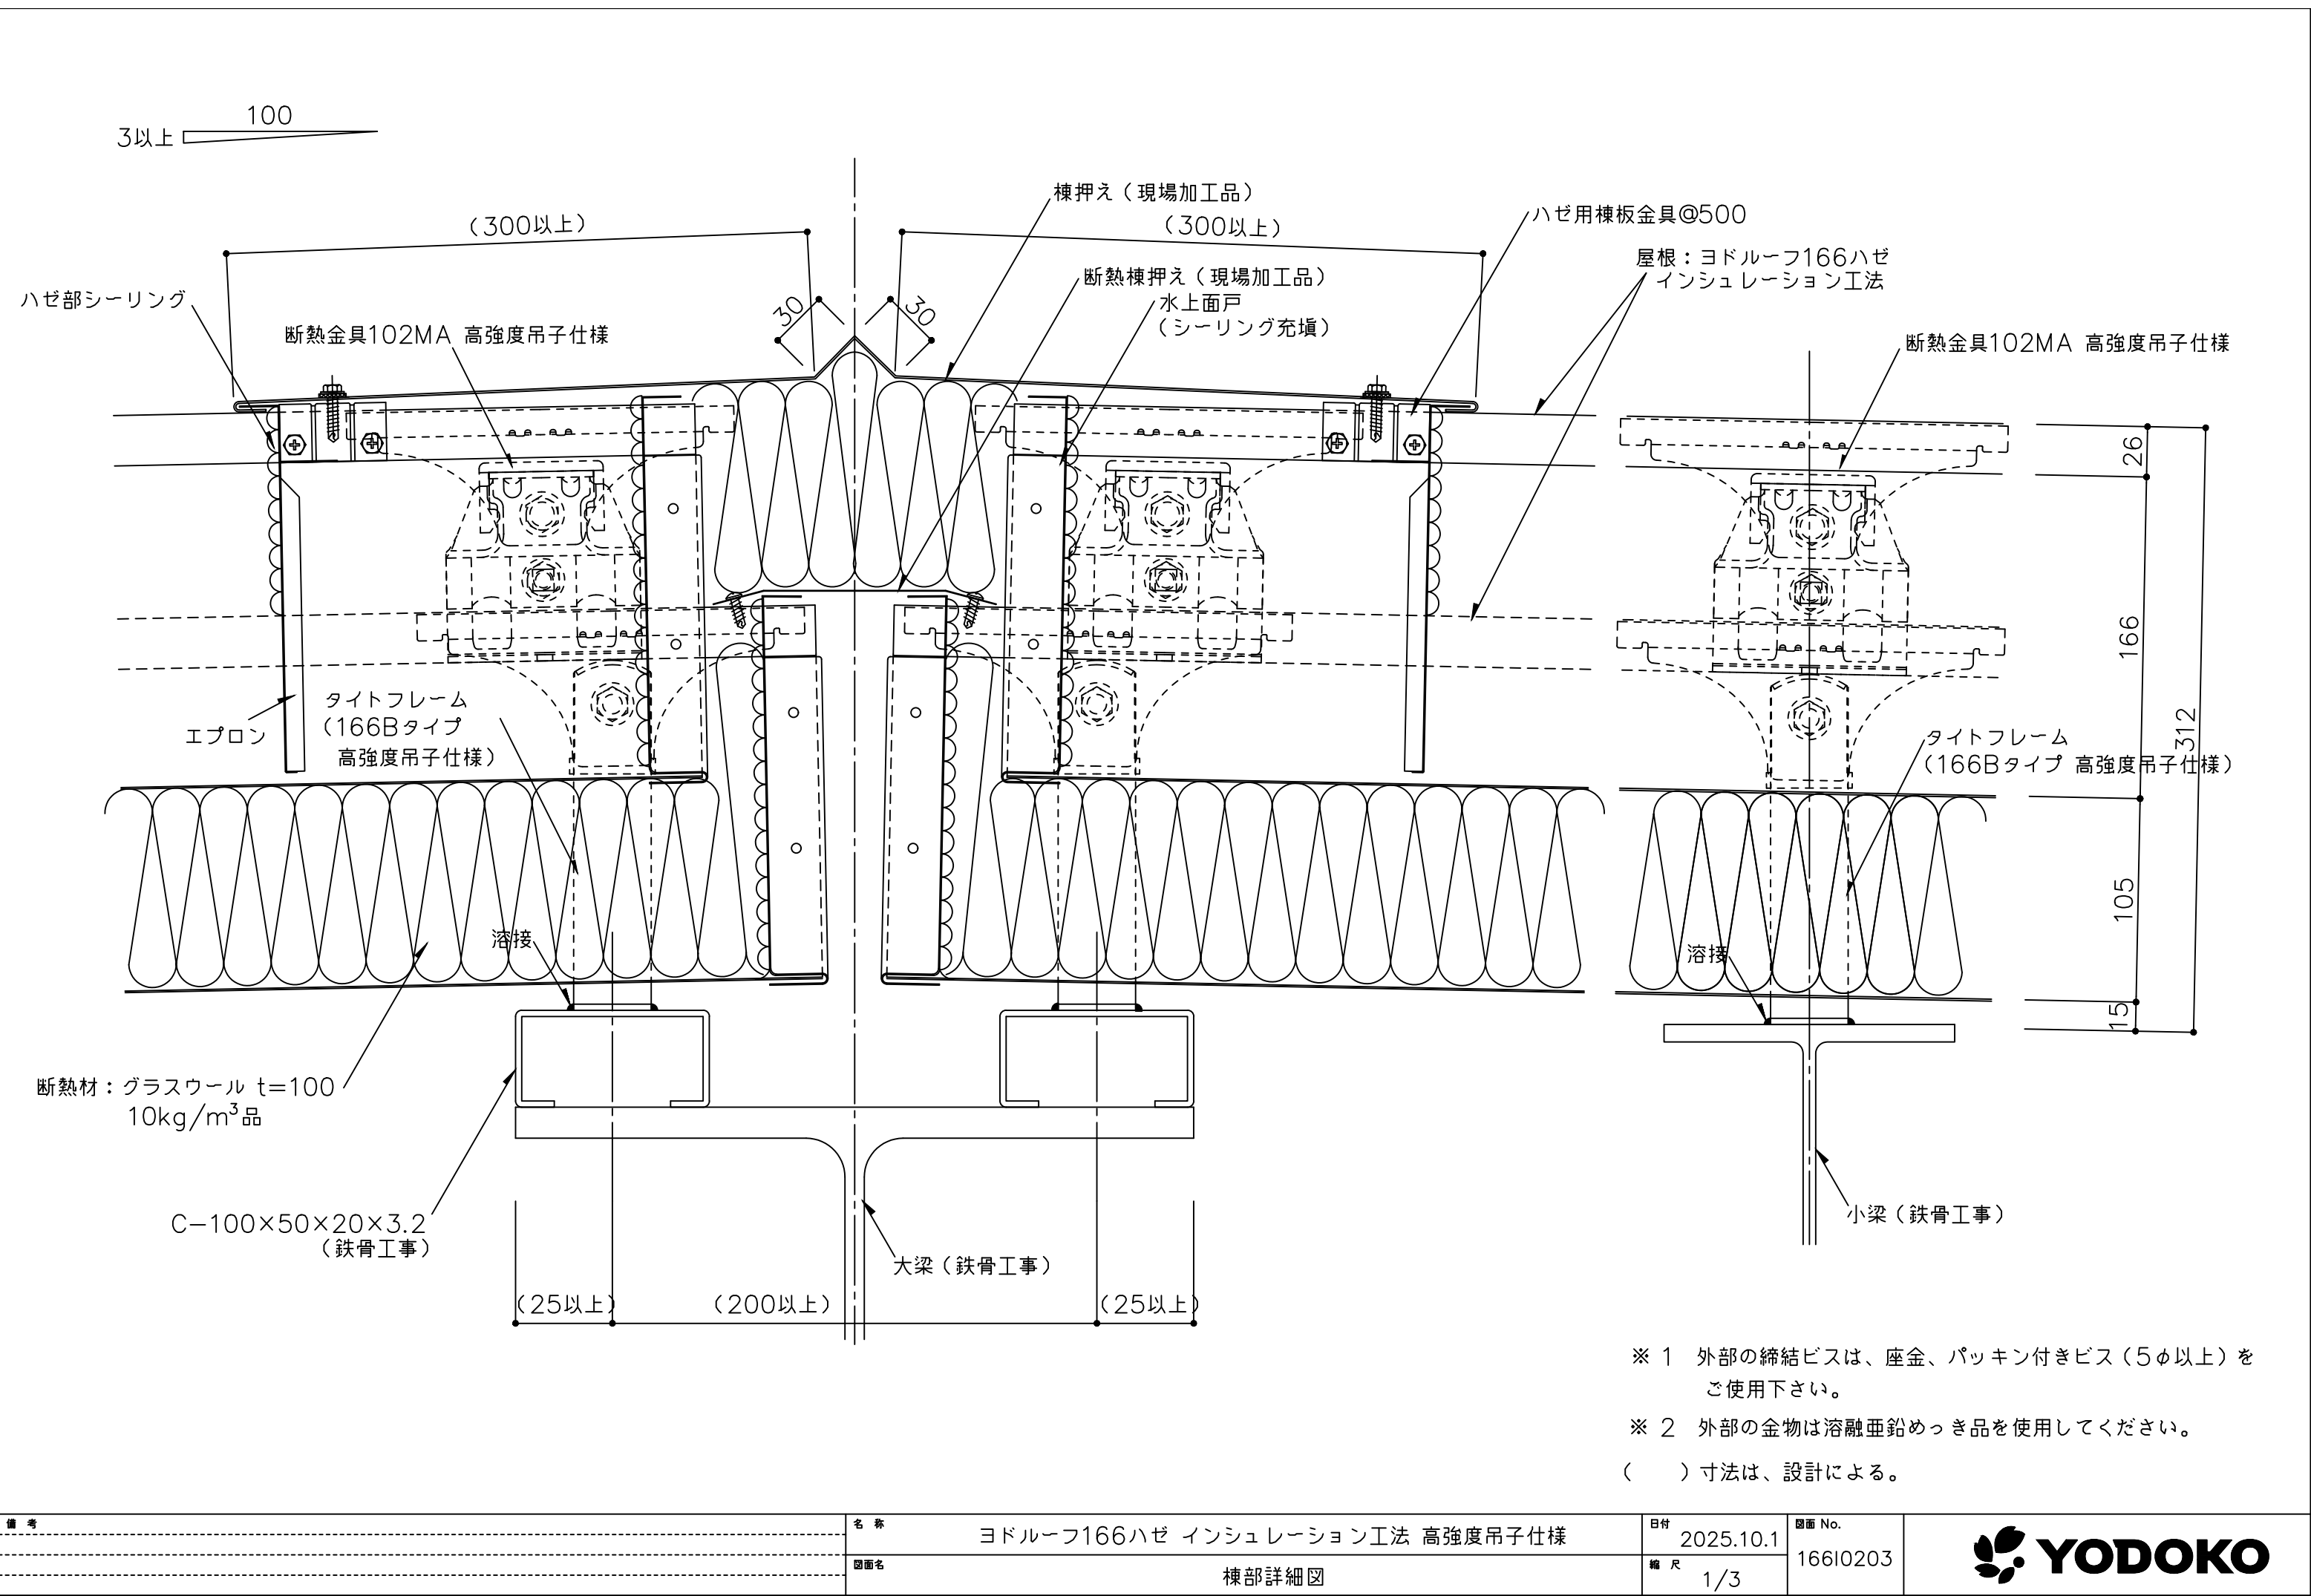


備考	名称	ヨドルーフ166ハゼ インシュレーション工法 高強度吊子仕様		日付	2025.10.1	図面 No.	166I0203
	図面名	棟部詳細図		縮尺	1/3		



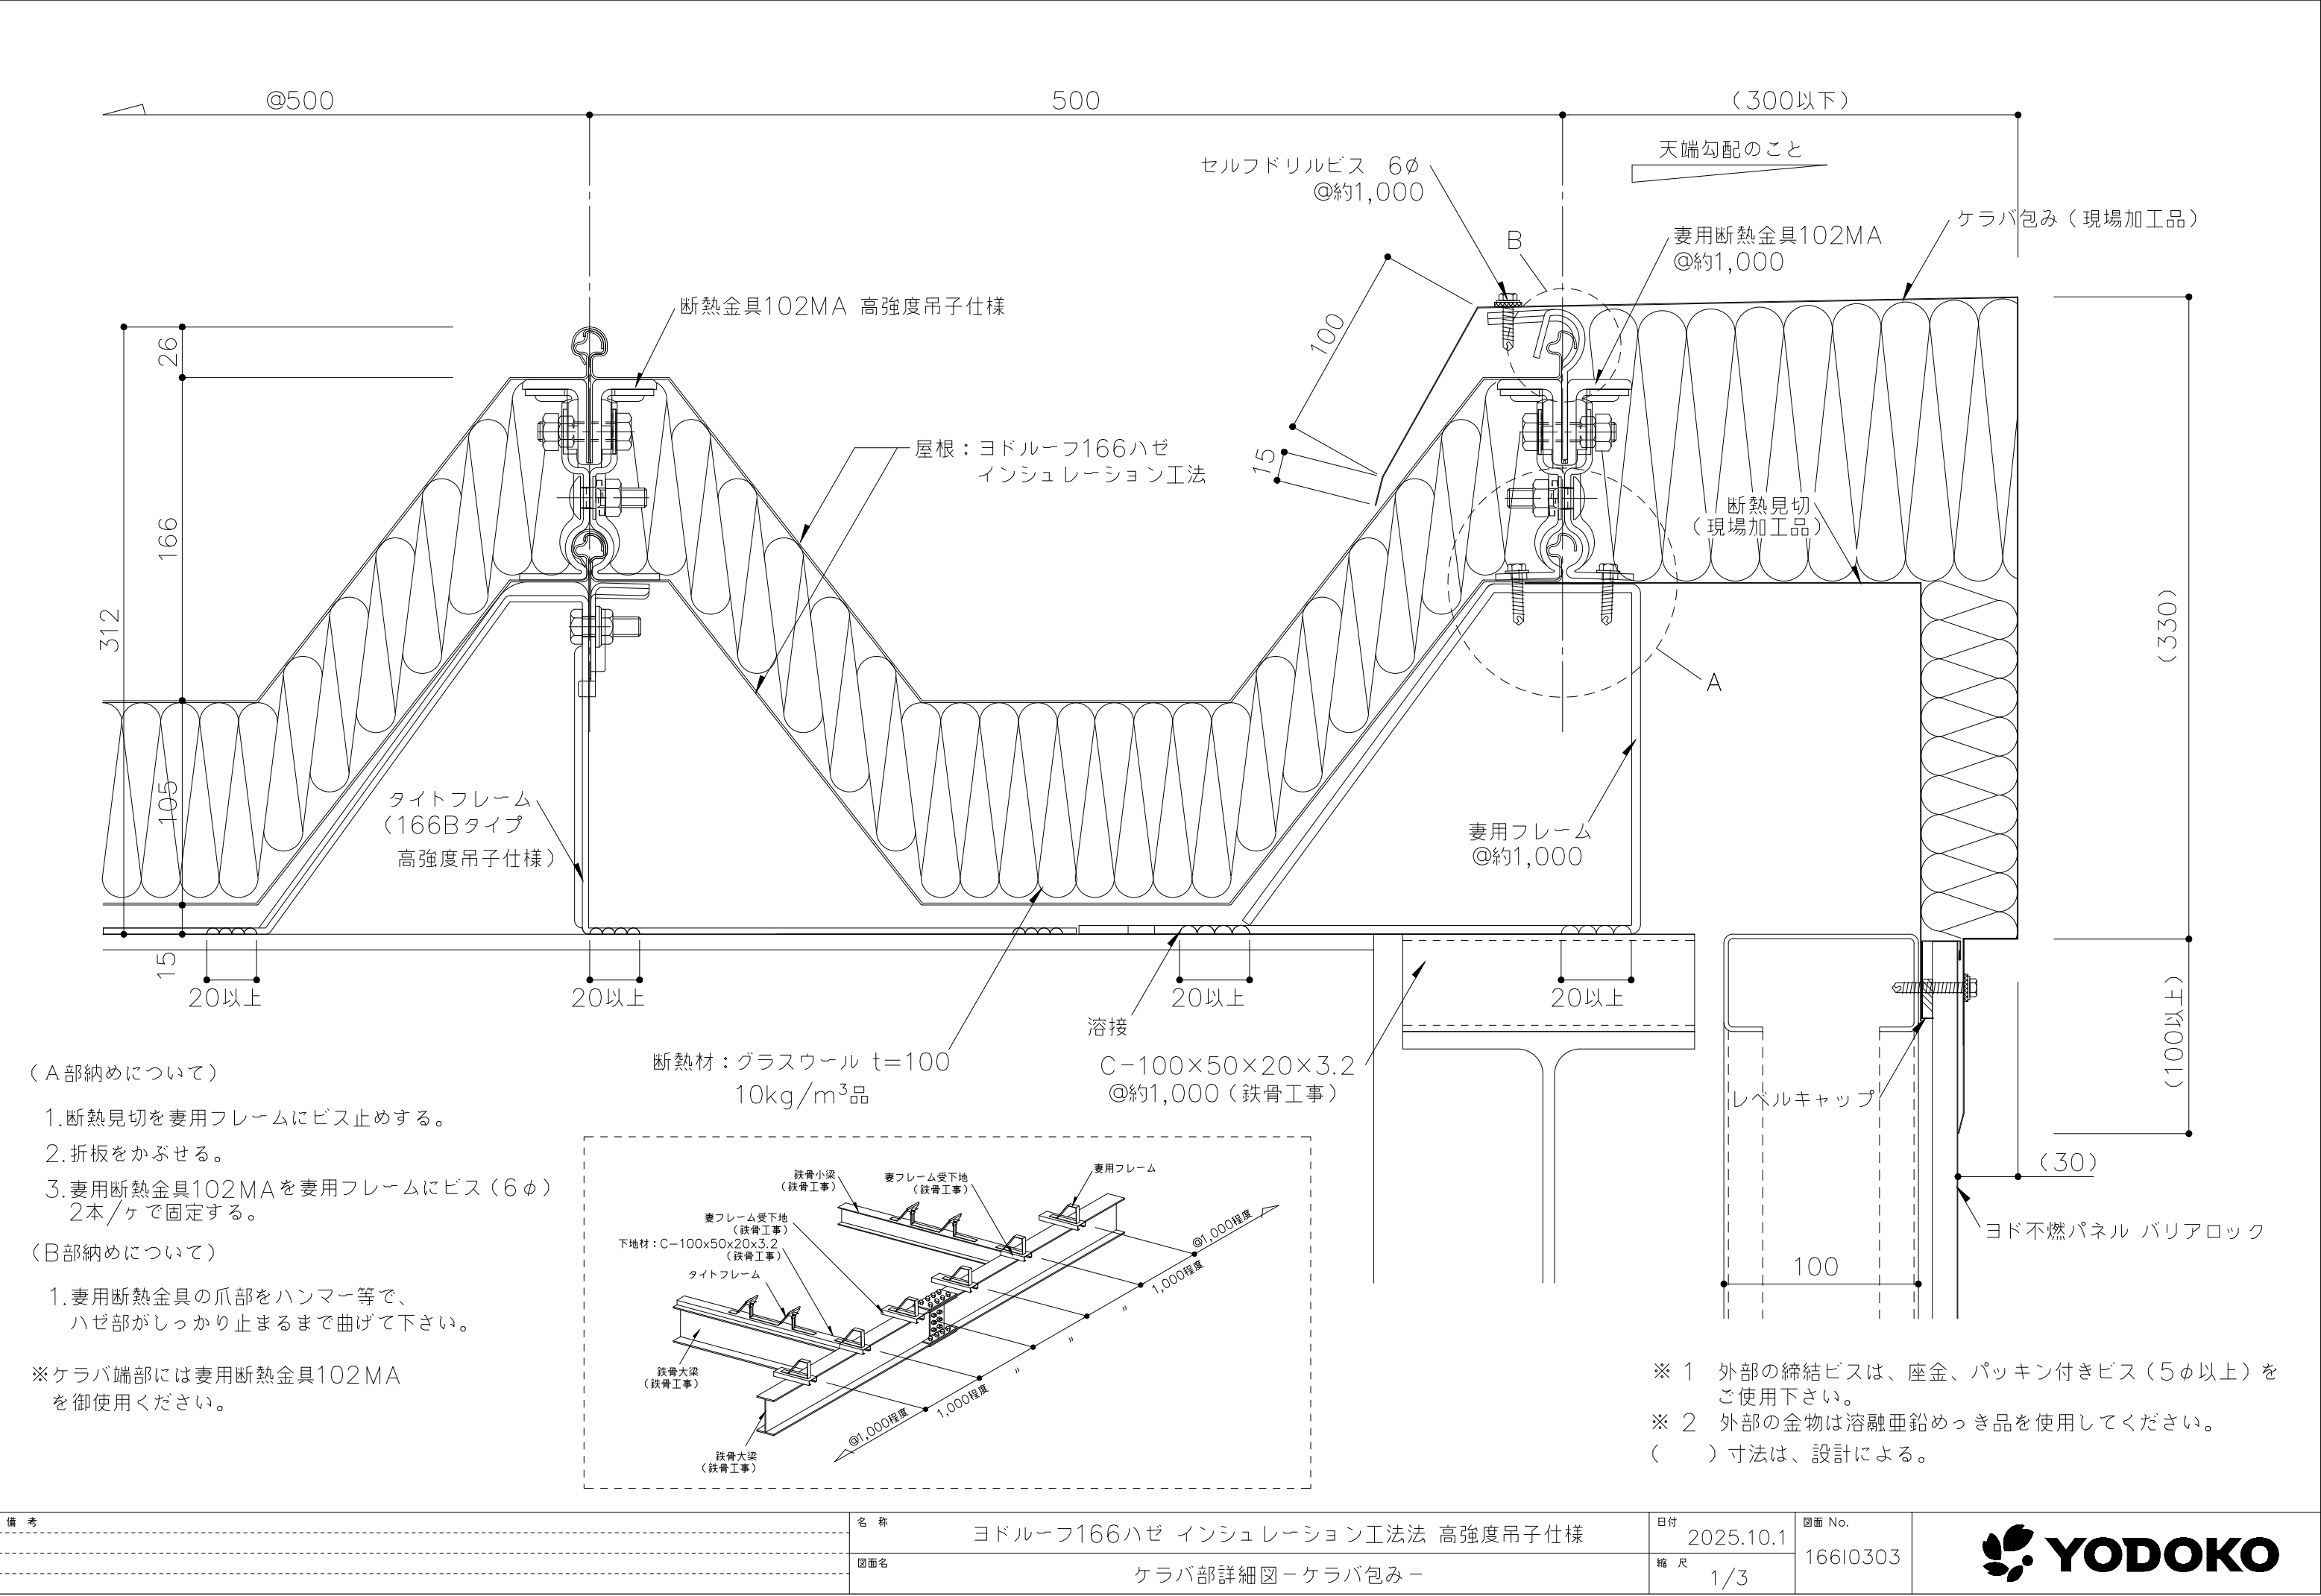

備考	名称	ヨドルーフ166ハゼ インシュレーション工法 高強度吊子仕様	日付	2025.10.1	図面 No. 166I0303	
	図面名	ケラバ部詳細図ーケラバ包みー	縮尺	1/3		

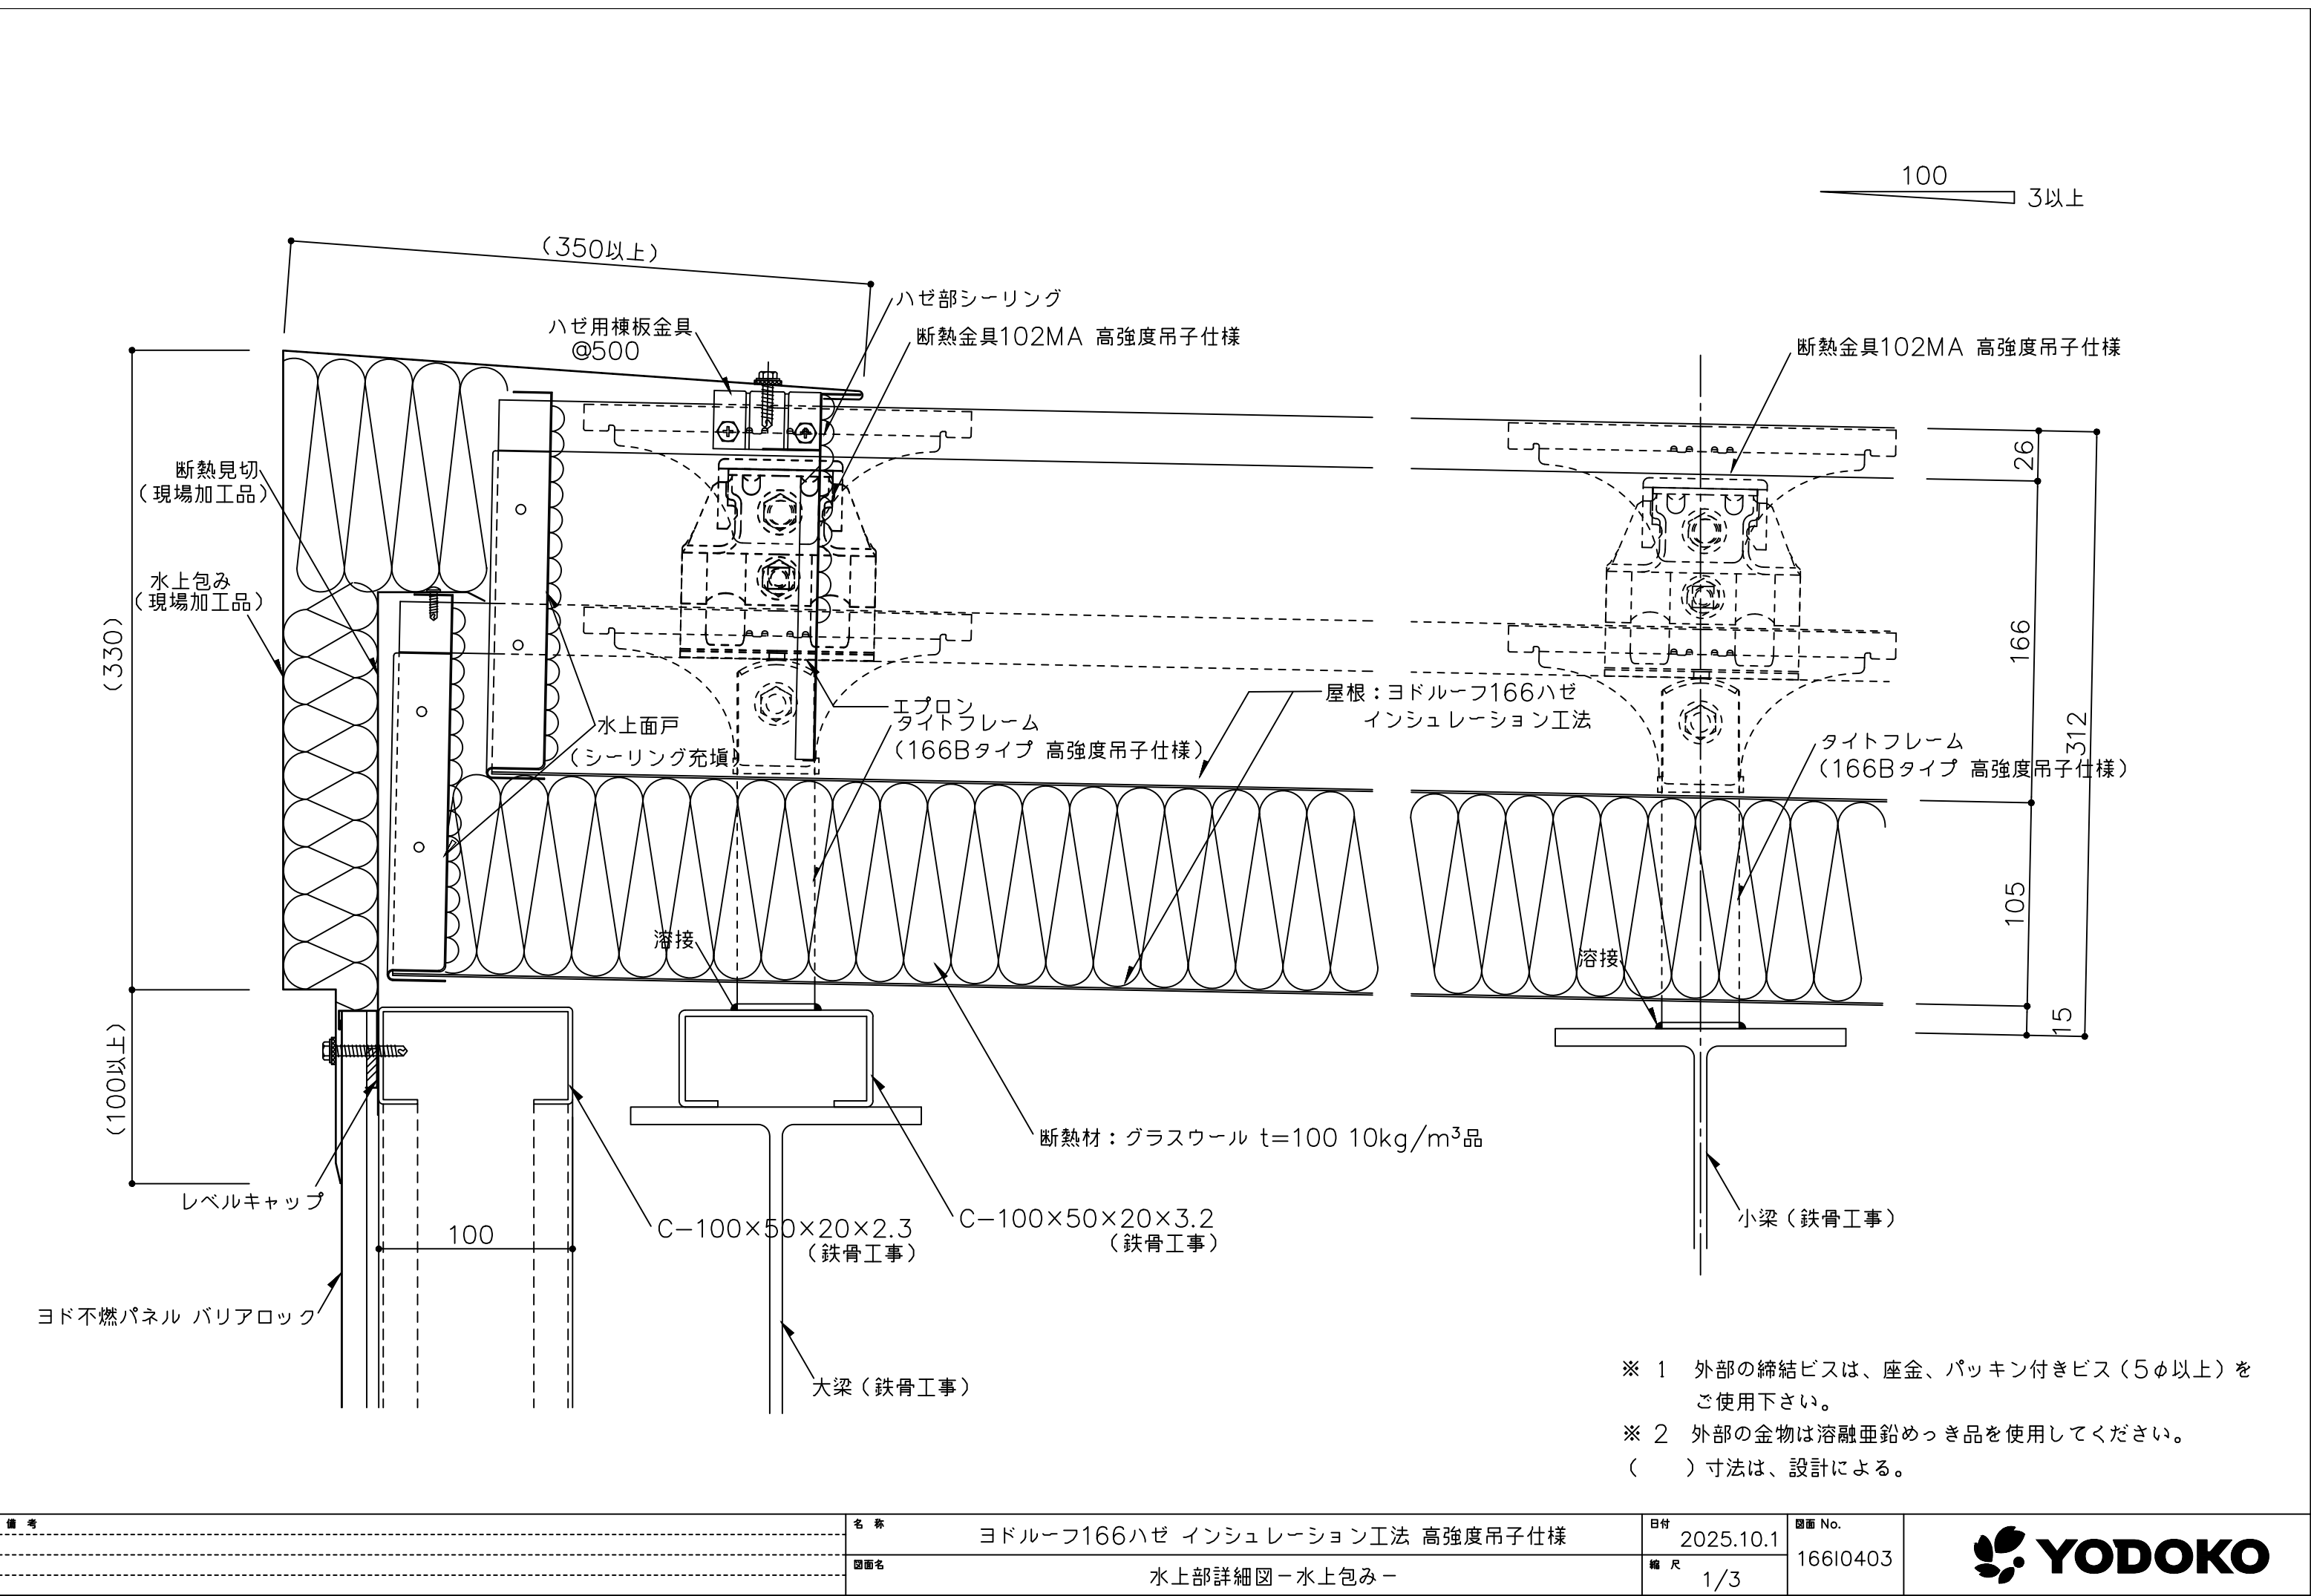

備考	名称	ヨドルーフ166ハゼ インシュレーション工法 高強度吊子仕様	日付	2025.10.1	図面 No. 166I0403
	図面名	水上部詳細図ー水上包みー	縮尺	1/3	