




【 166ハゼ インシュレーション工法 高強度吊子・音鳴り低減仕様 標準納め図面】

	図面名	図面番号	最終日付	備考
1	一般部詳細図	166in002	2025/10/1	
2	軒先部詳細図-塩ビ軒樋-	166in103	2025/10/1	
3	棟部詳細図	166in203	2025/10/1	
4	ケラバ部詳細図-ケラバ包み-	166in303	2025/10/1	
5	水上部詳細図-水上包み-	166in403	2025/10/1	
6				

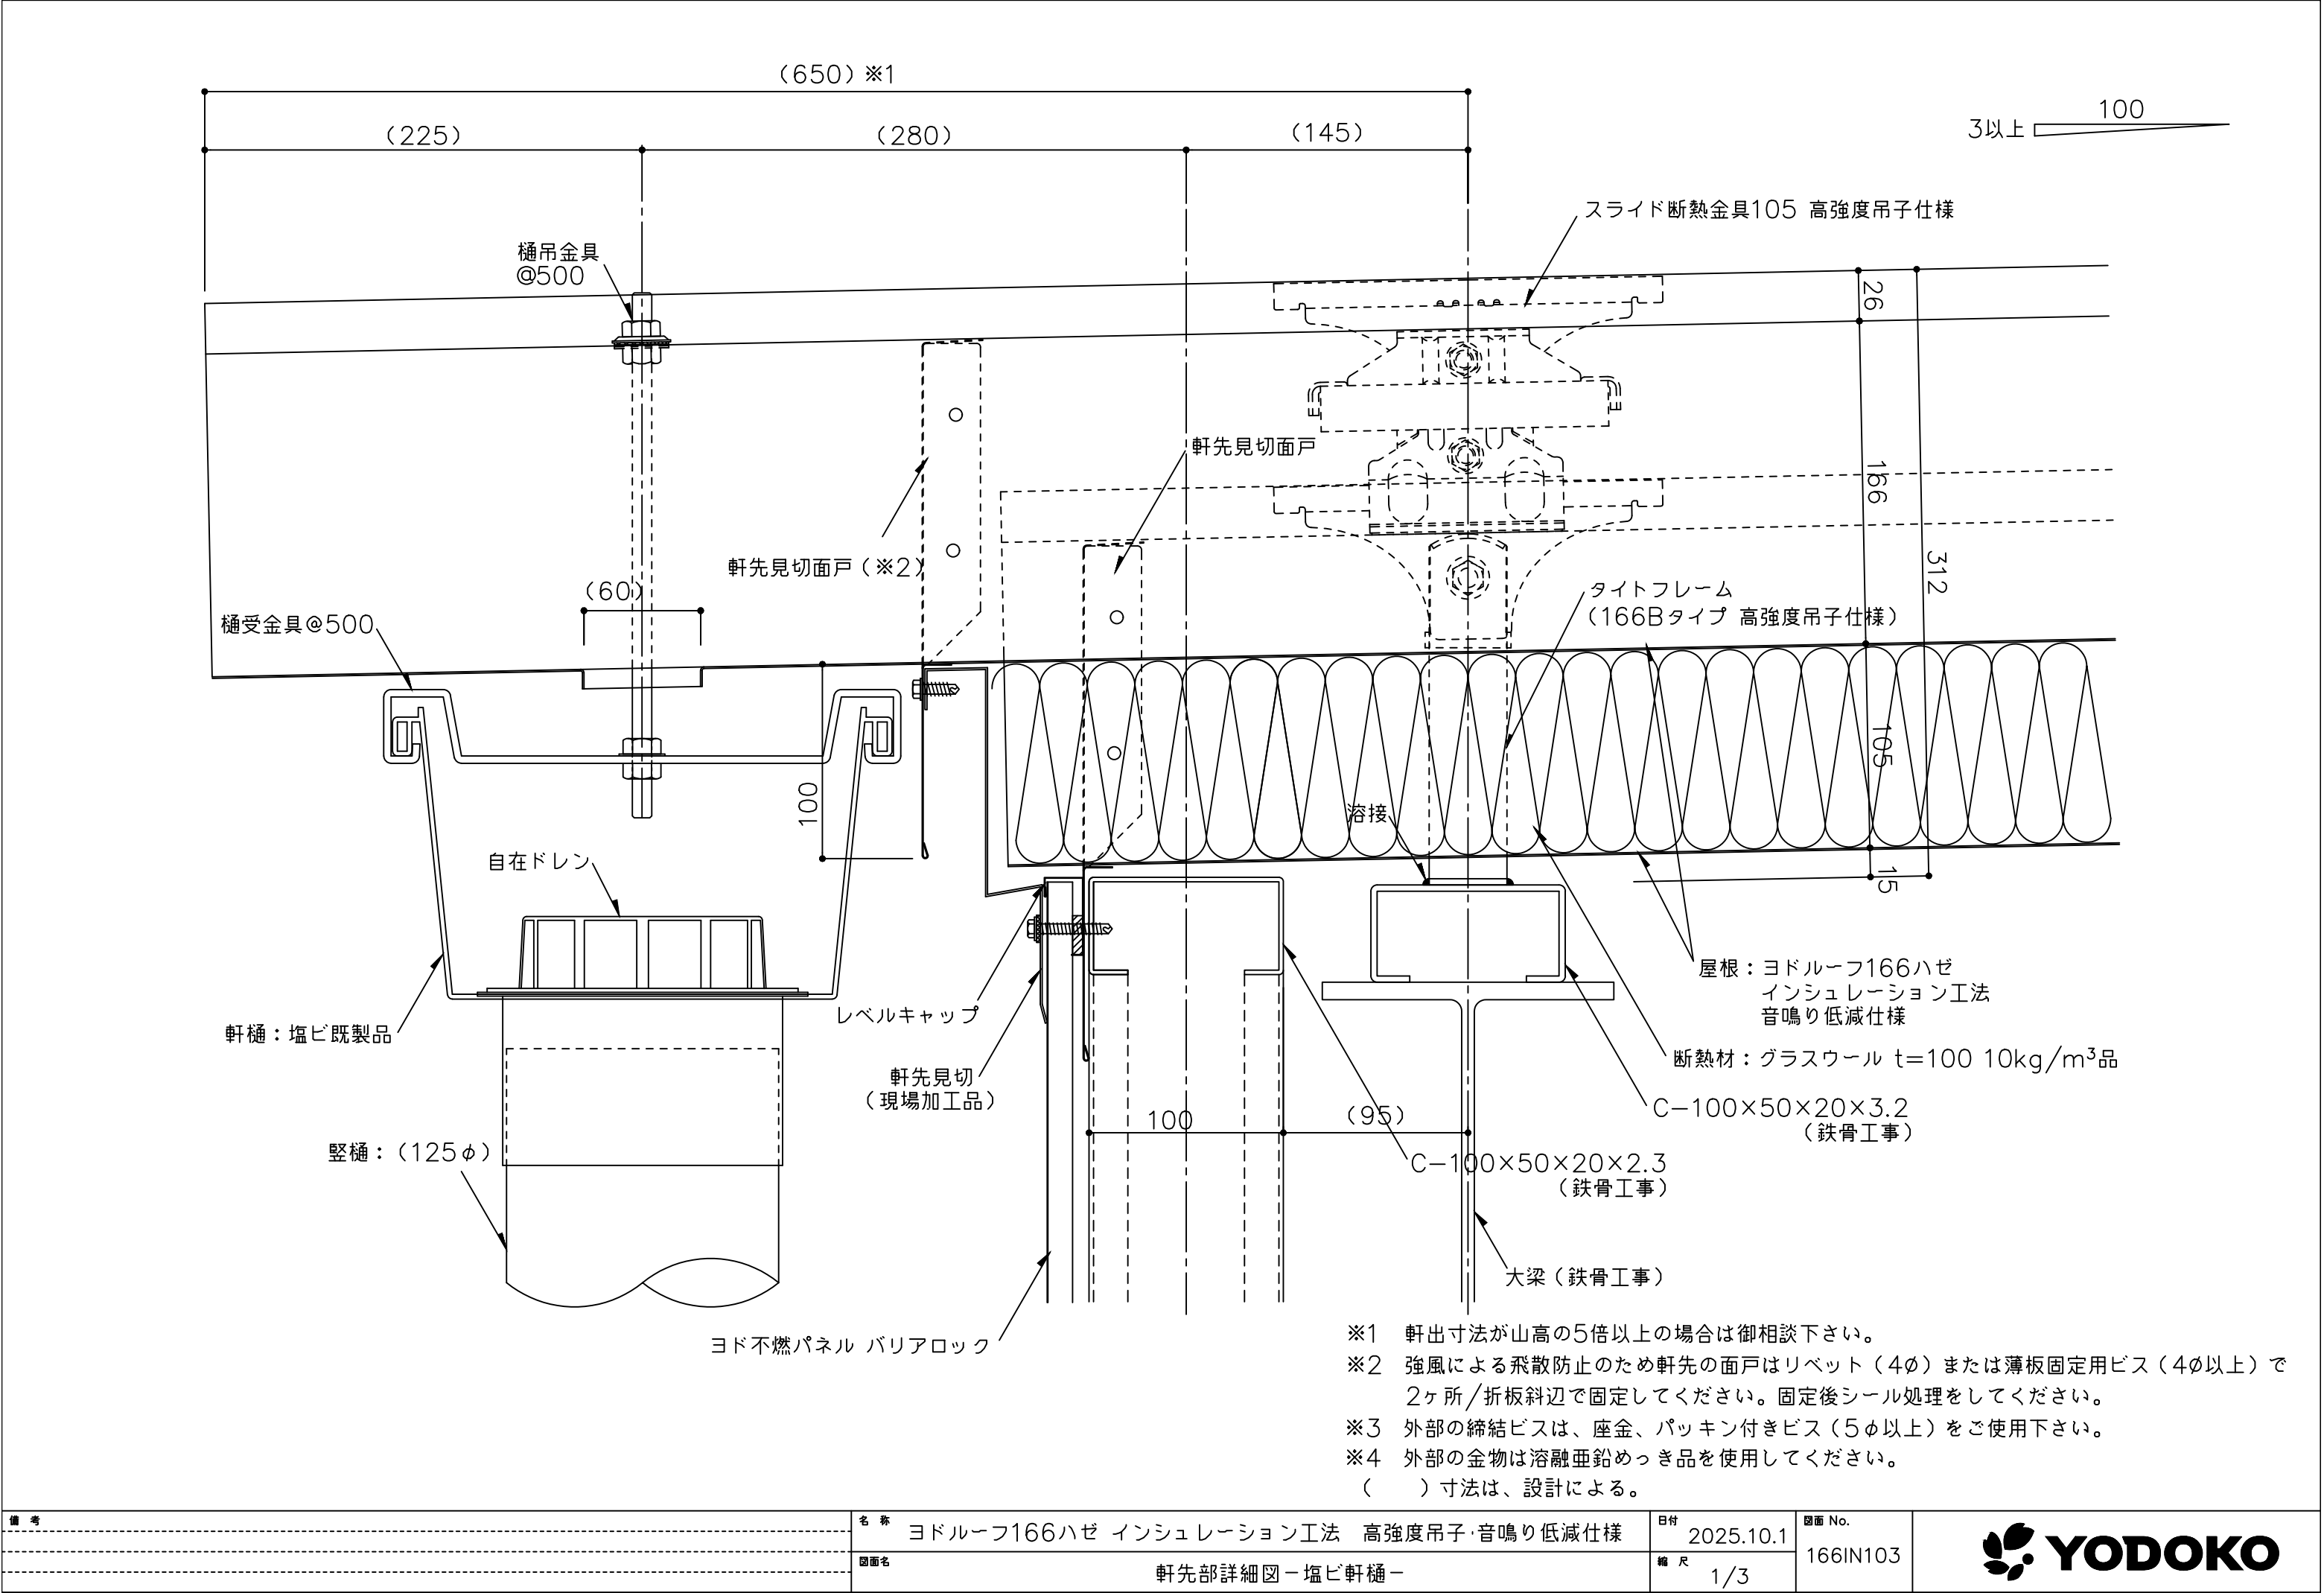


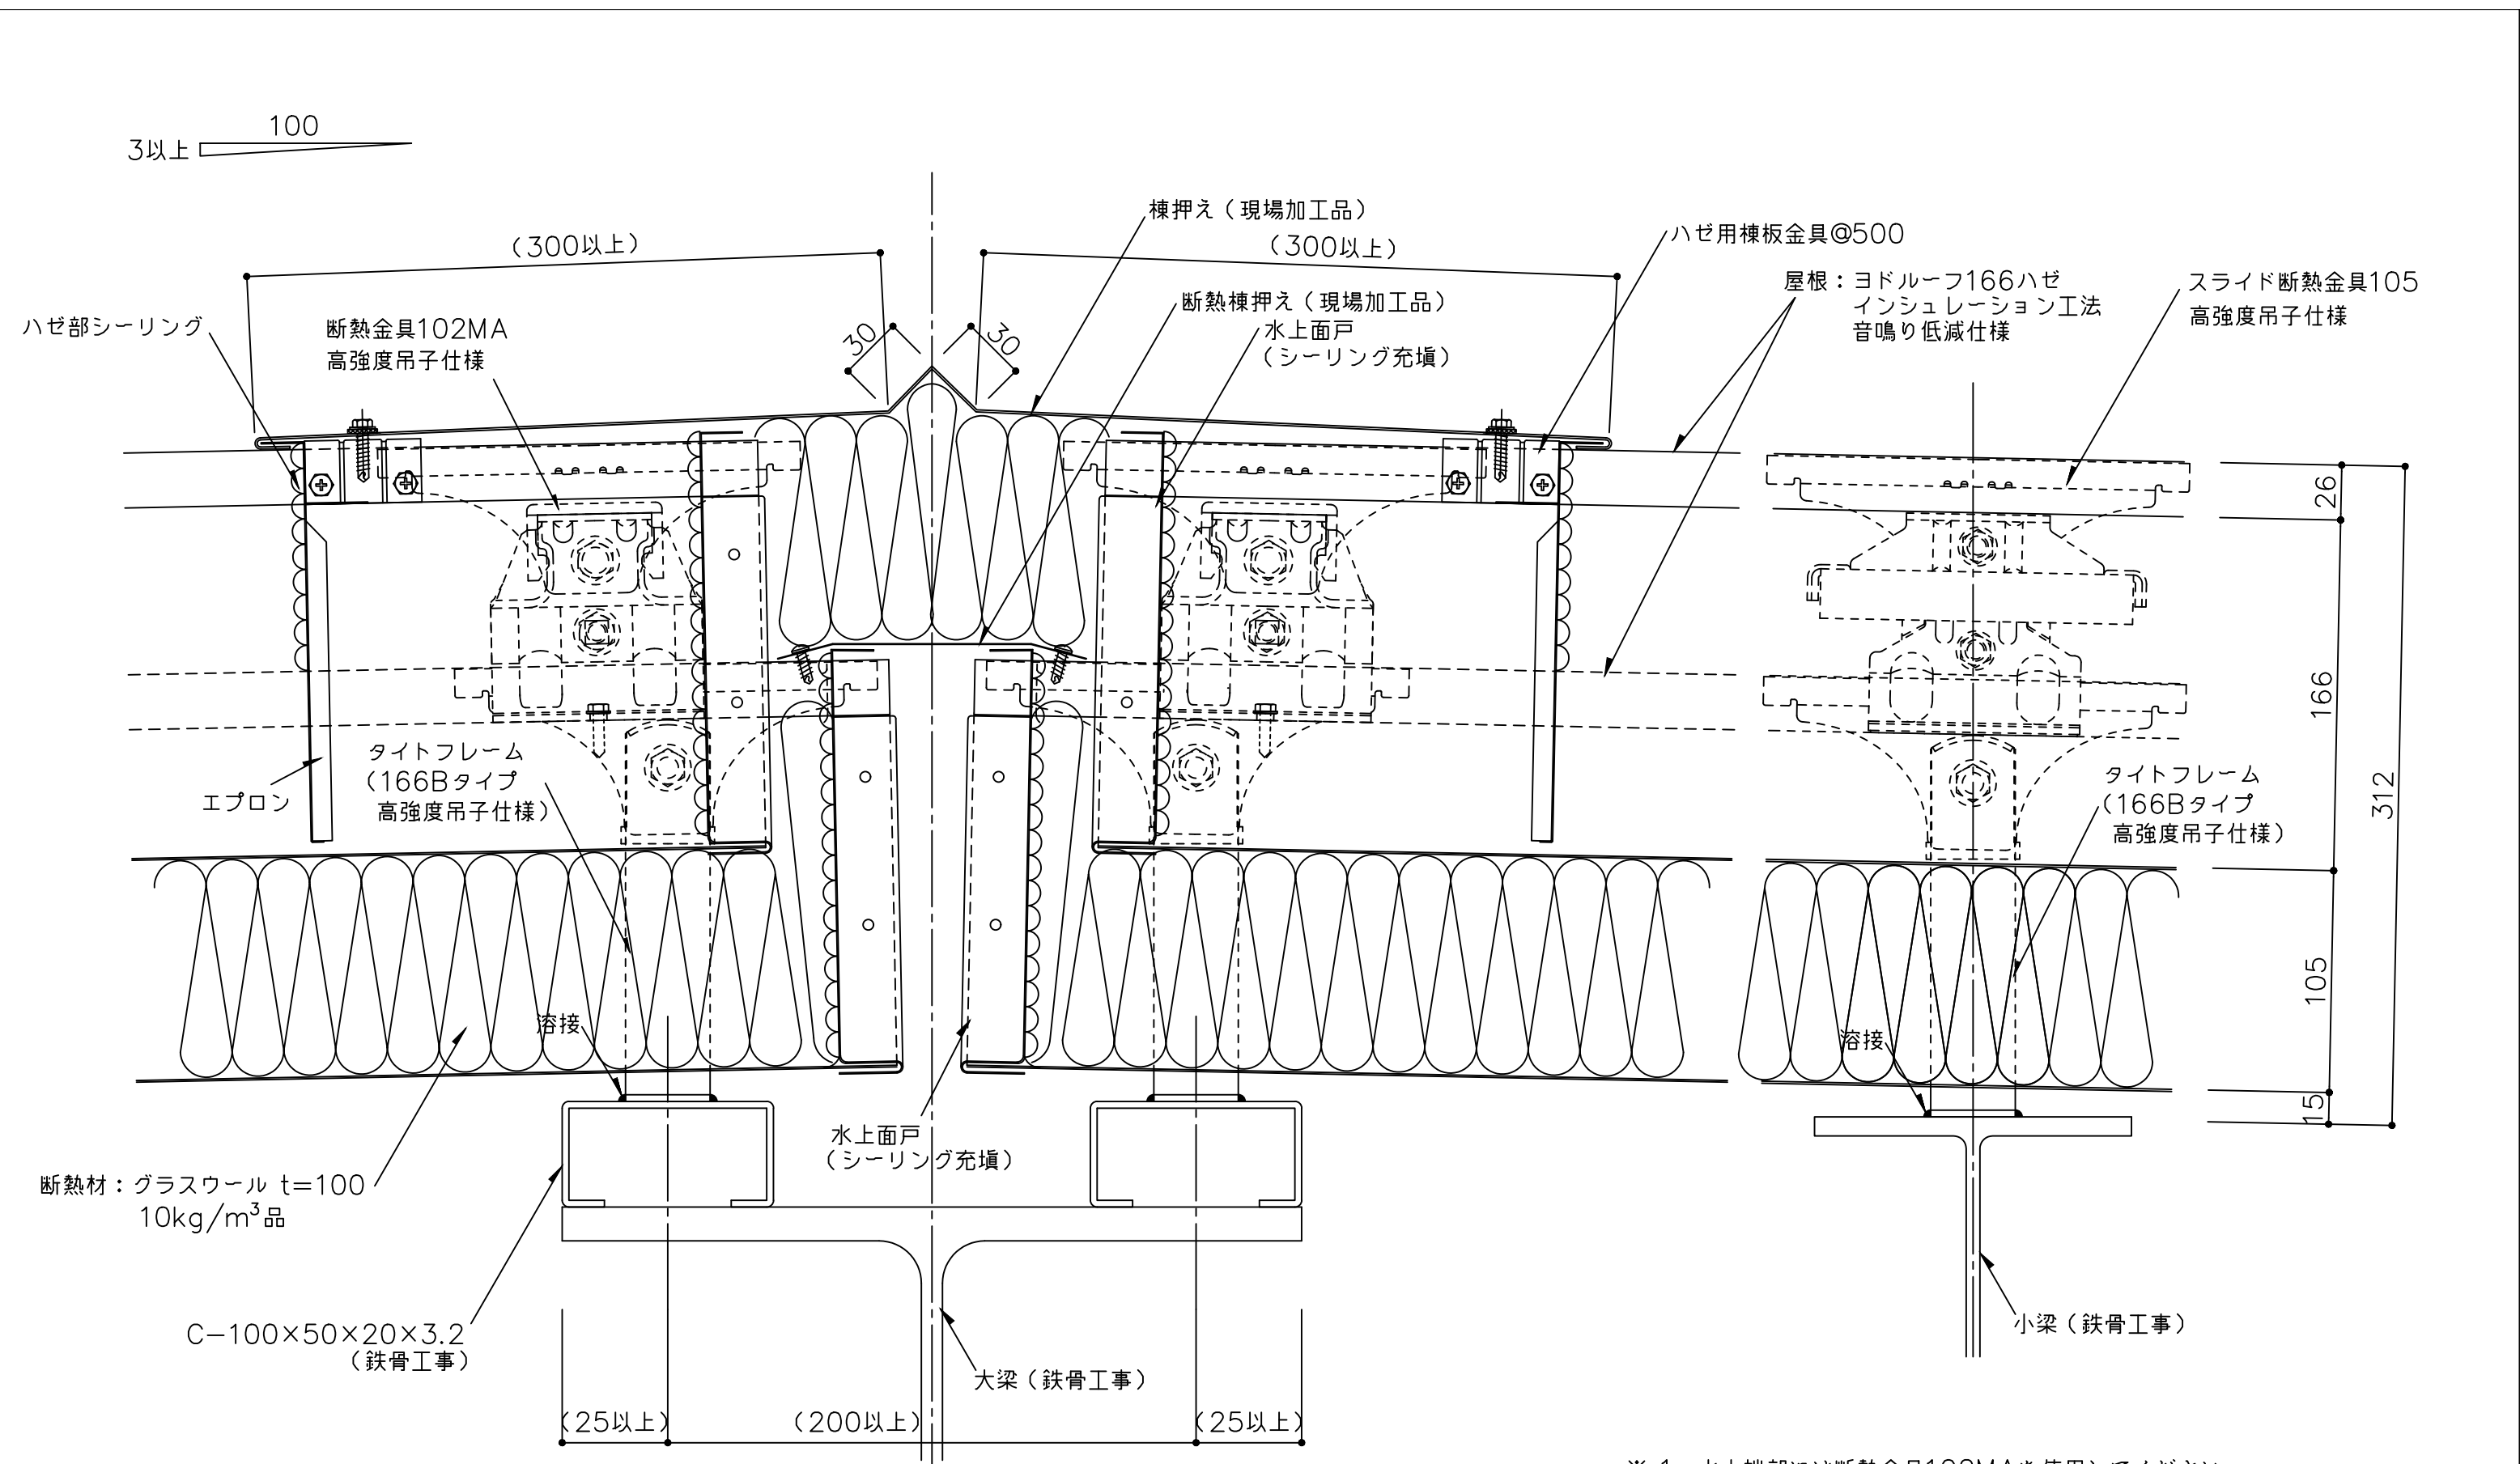

- ※ 1 水上端部には断熱金具102MAを使用してください。
水上端部の断熱金具102MAはビス（6φ）2本/ヶで固定してください。
- ※ 2 外部の締結ビスは、座金、パッキン付きビス（5φ以上）をご使用下さい。
- ※ 3 外部の金物は溶融亜鉛めっき品を使用してください。
（ ）寸法は、設計による。

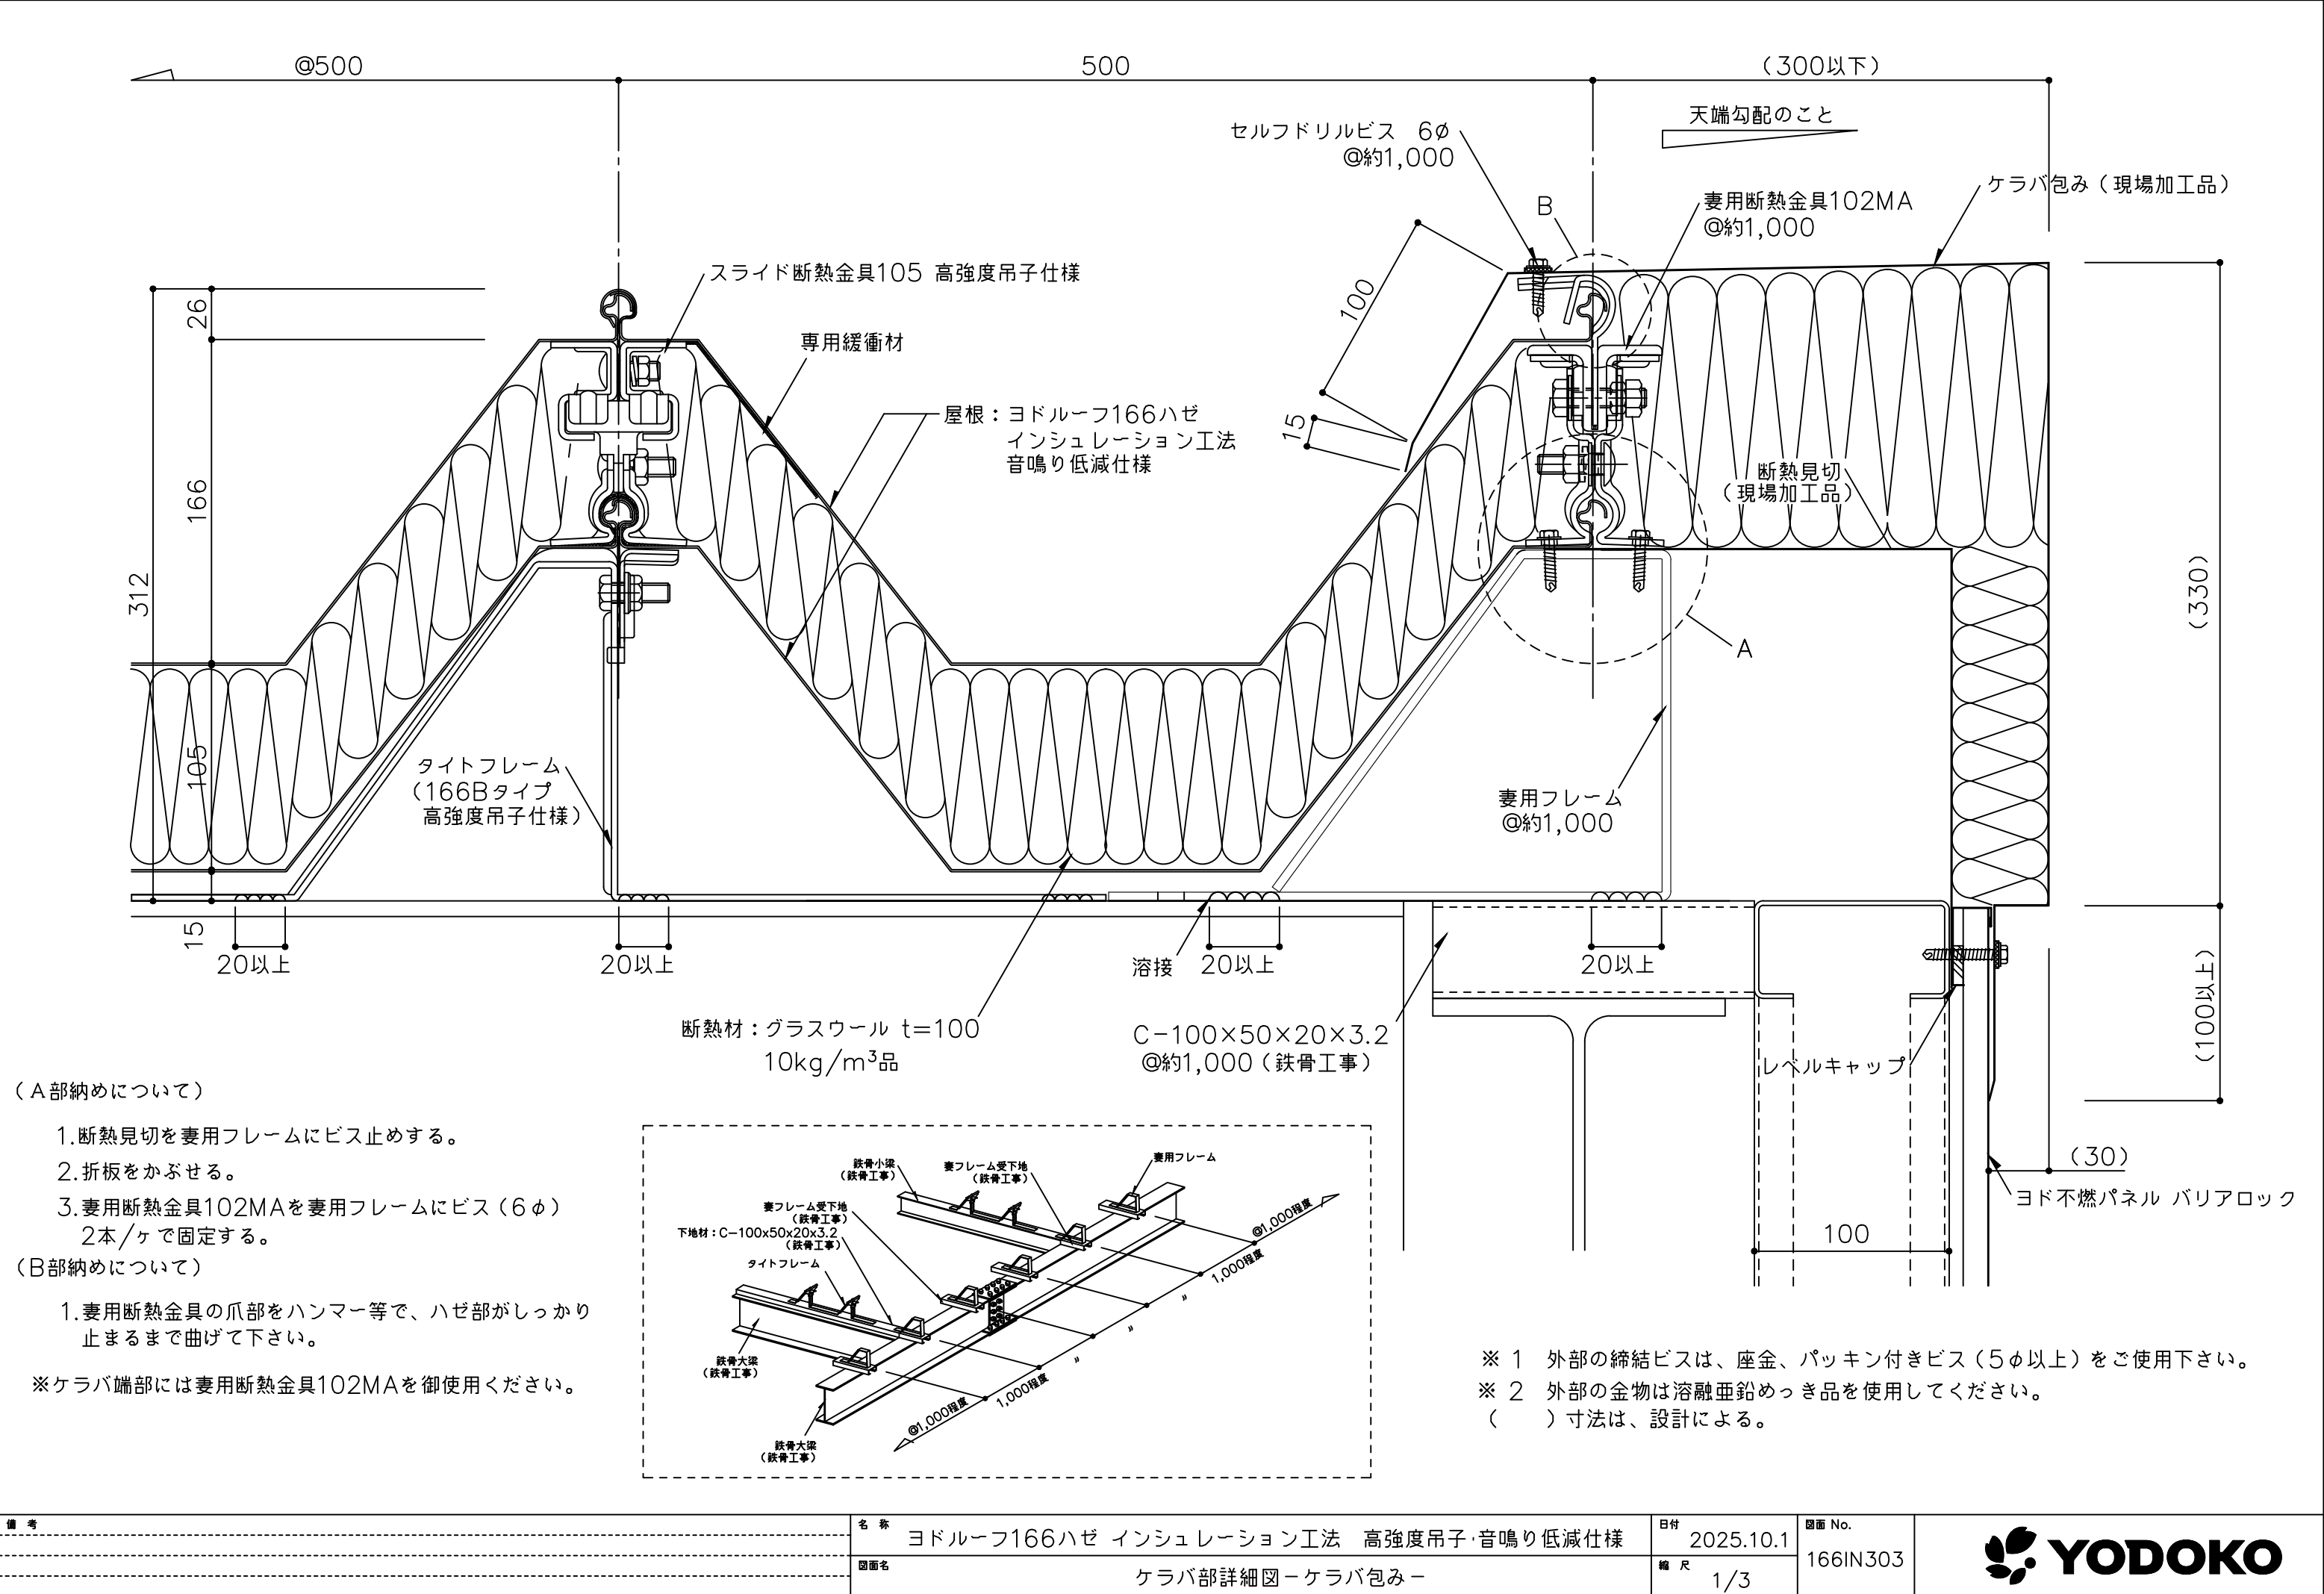

備考	名称	ヨドルーフ166ハゼ インシュレーション工法 高強度吊子・音鳴り低減仕様	日付	2025.10.1	図面 No.	166IN303	
	図面名	ケラバ部詳細図ーケラバ包みー	縮尺	1/3			

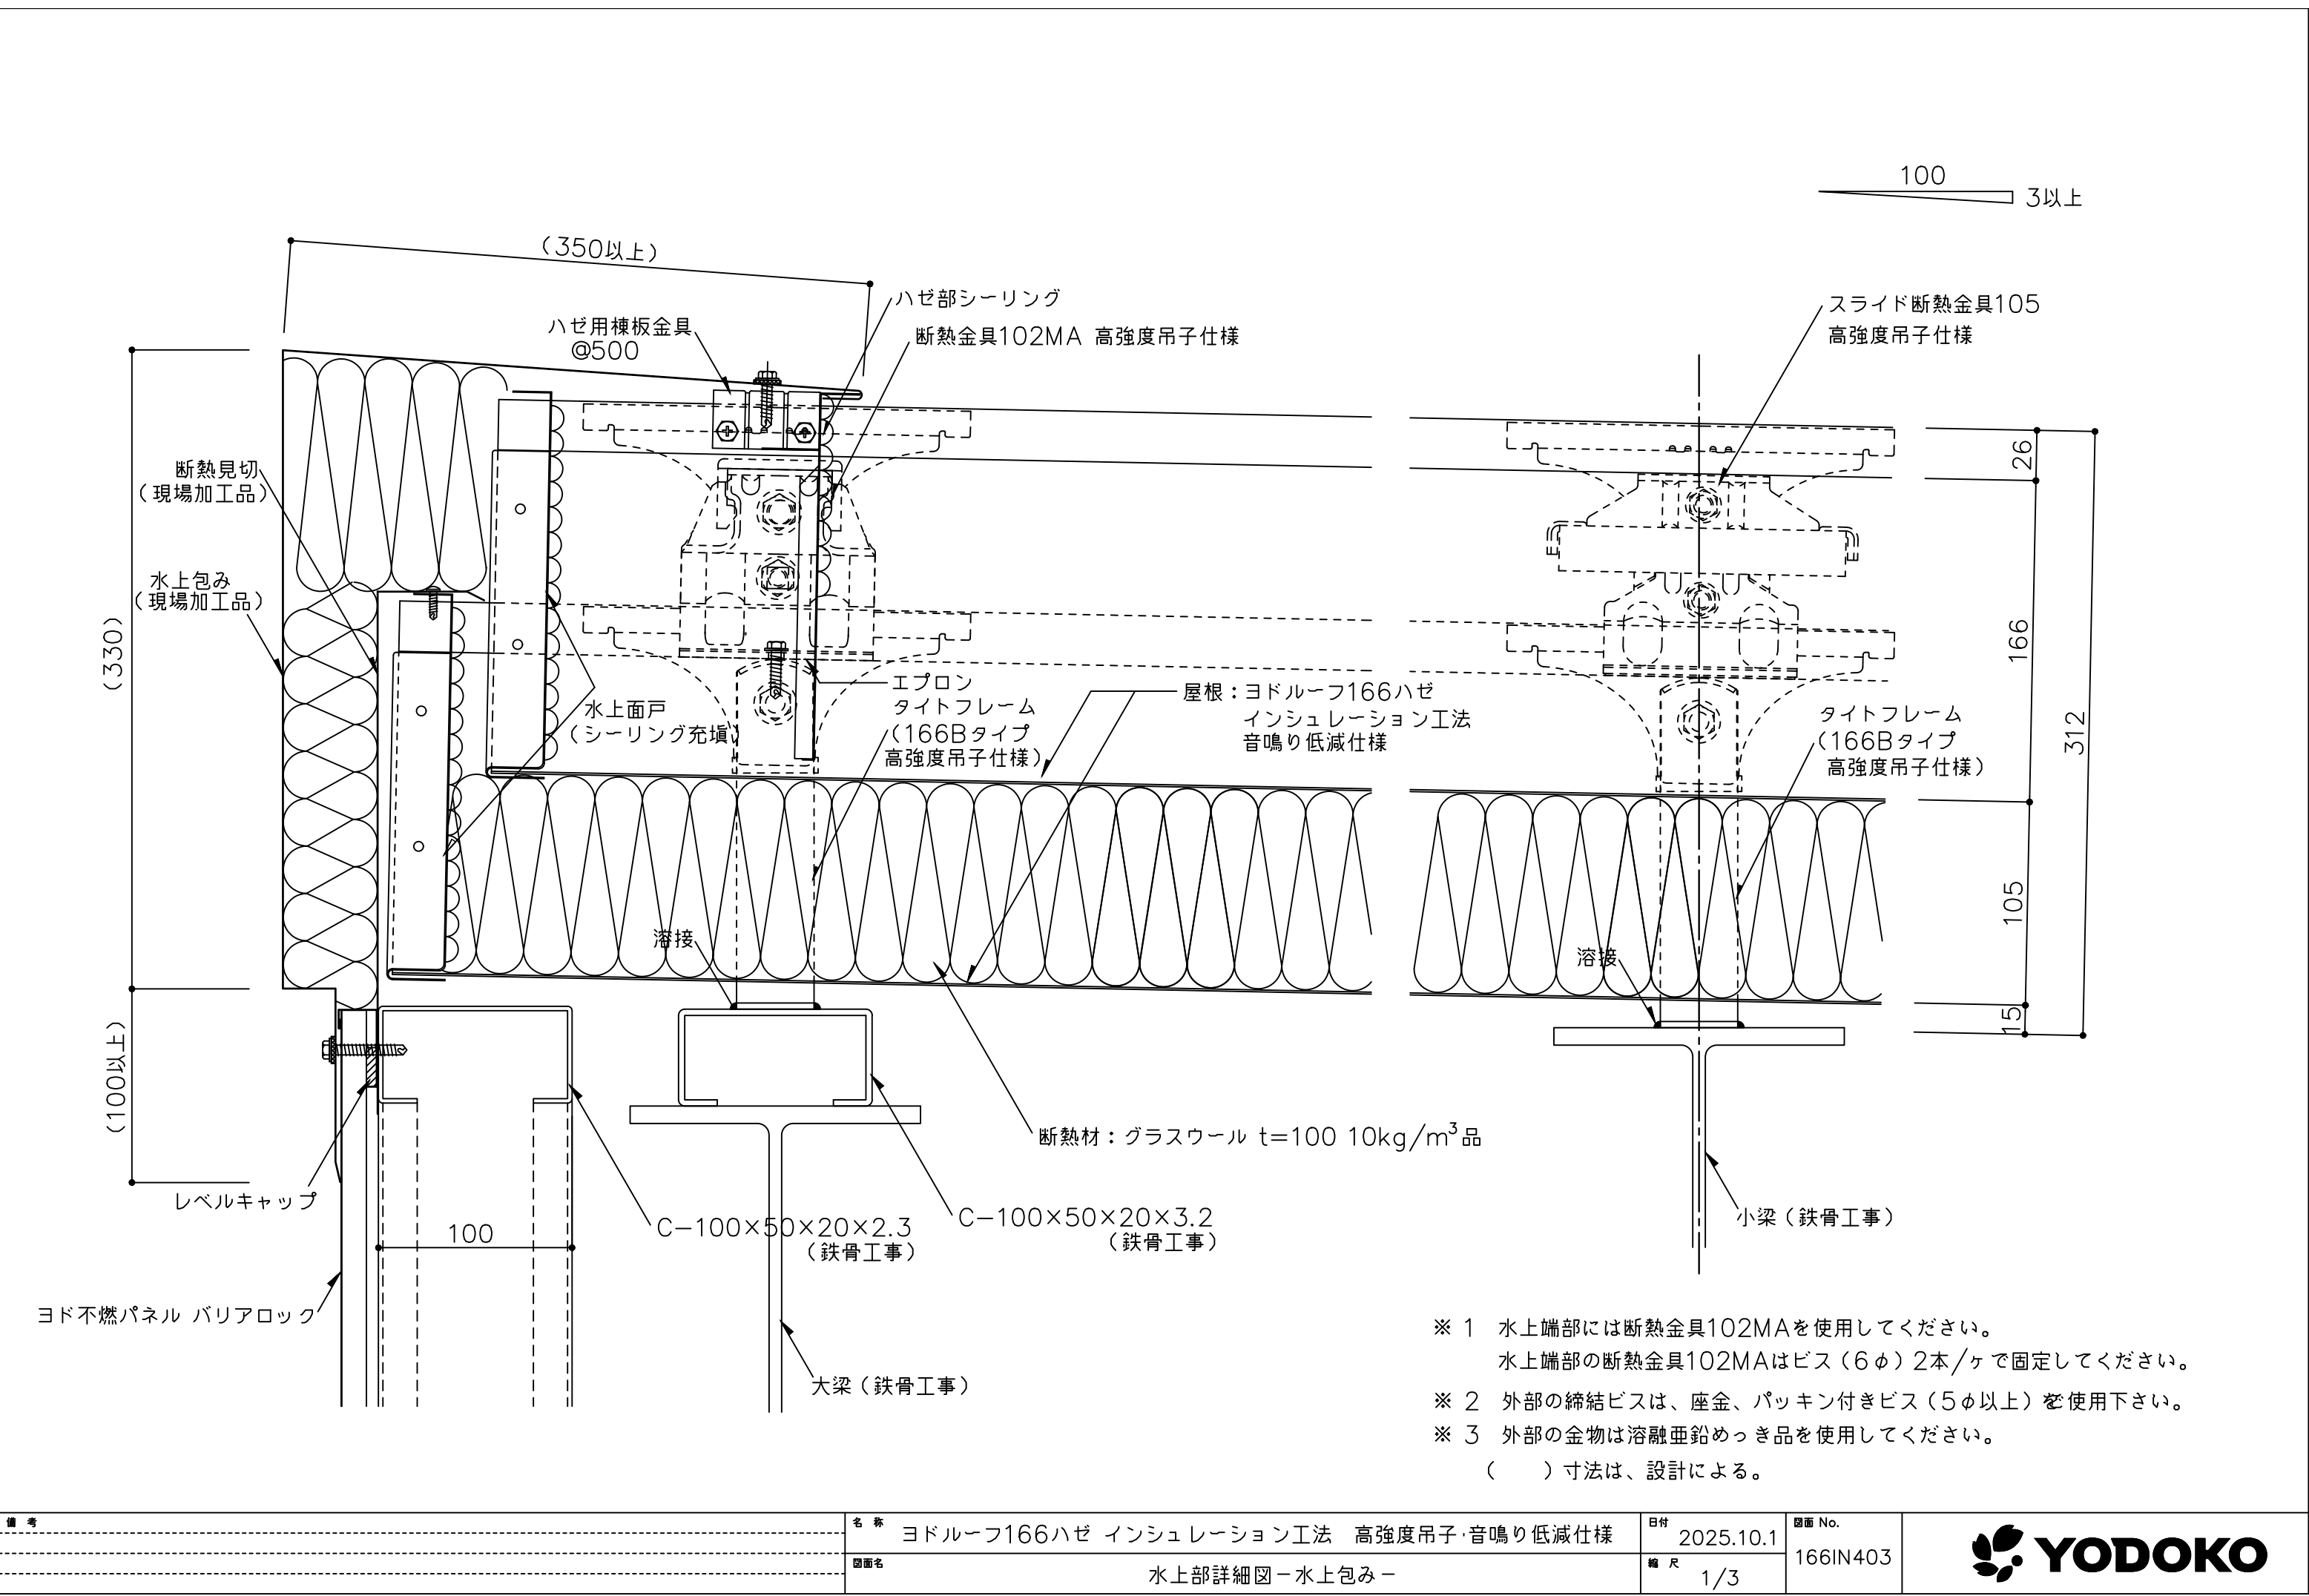

- ※ 1 水上端部には断熱金具102MAを使用してください。
水上端部の断熱金具102MAはビス(6φ)2本/ヶで固定してください。
- ※ 2 外部の締結ビスは、座金、パッキン付きビス(5φ以上)を使用下さい。
- ※ 3 外部の金物は溶融垂鉛めっき品を使用してください。
- () 寸法は、設計による。

備考	名称	ヨドルーフ166ハゼ インシュレーション工法 高強度吊子・音鳴り低減仕様	日付	2025.10.1	図面 No.	166IN403	
	図面名	水上部詳細図ー水上包みー	縮尺	1/3			