



【 166ハゼ 高強度吊子仕様 標準納め図面 】

	図面名	図面番号	最終日付	備考
1	一般部詳細図	16600002	2025/10/1	
2	軒先部詳細図-塩ビ軒樋-	16600112	2025/10/1	
3	軒先部詳細図-ラジアル加工-	16600113	2025/10/1	
4	棟部詳細図	16600203	2025/10/1	
5	ケラバ部詳細図-ケラバ包み-	16600308	2025/10/1	
6	水上部詳細図-水上包み-	16600407	2025/10/1	
7				

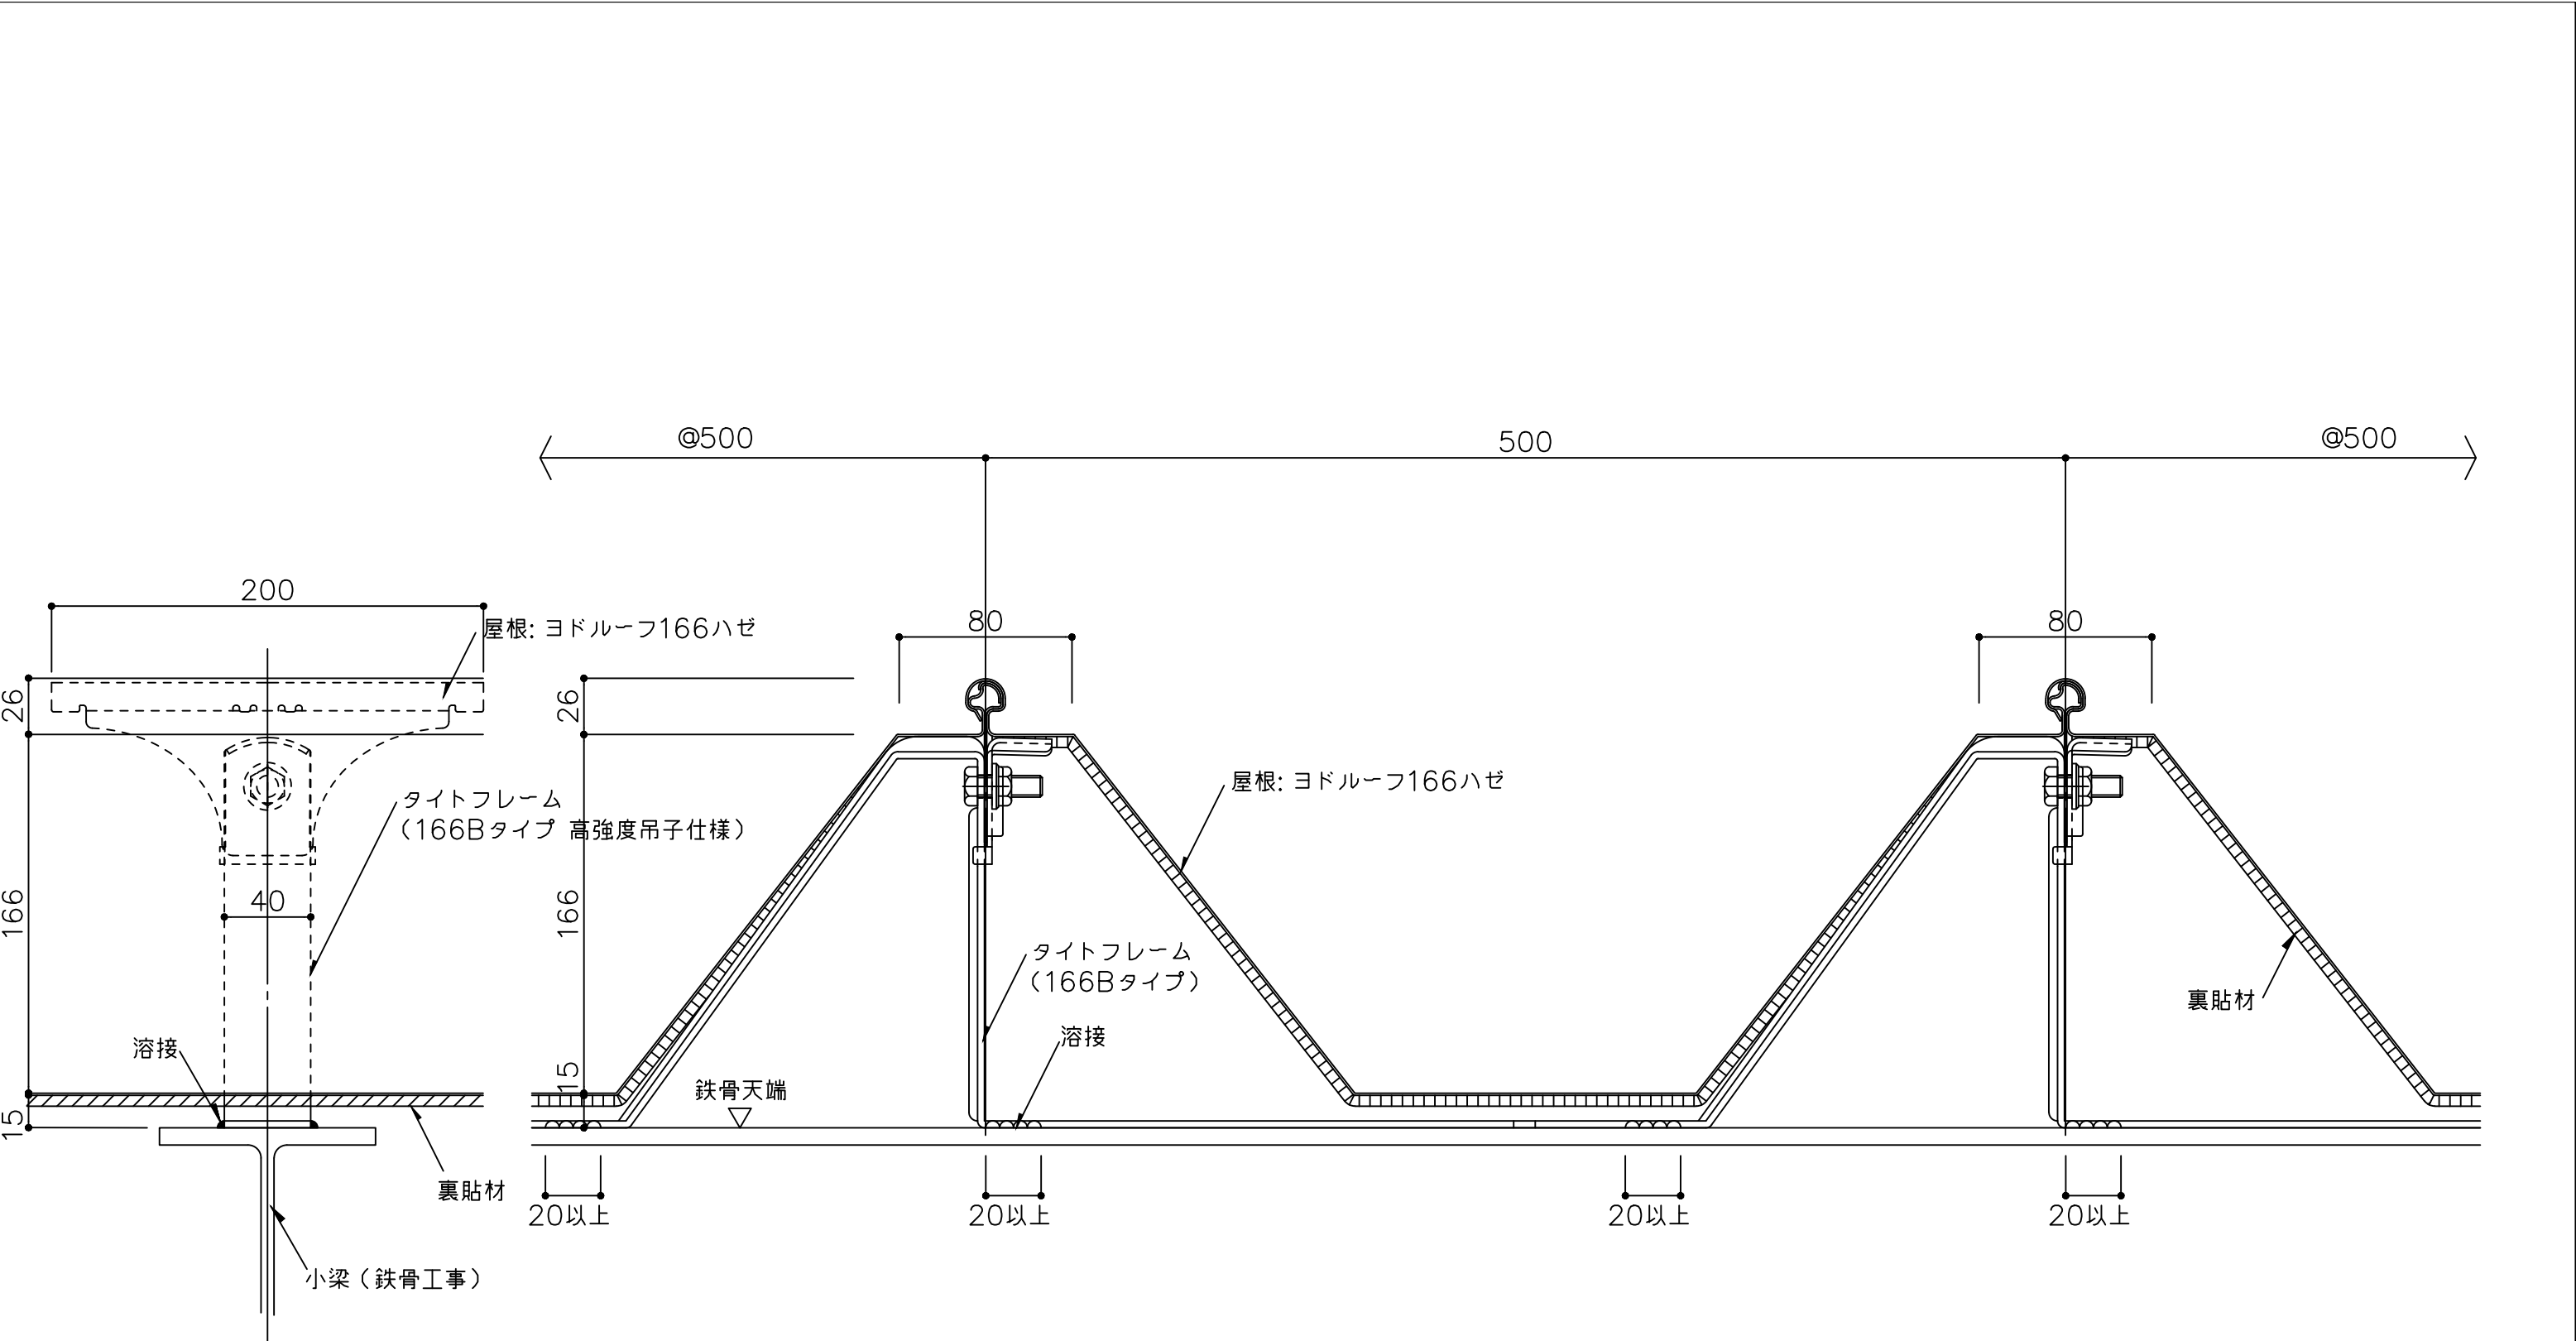


備考	名称	ヨドルーフ166ハゼ 高強度吊子仕様	日付	2025.10.1	図面 No.	16600002	
	図面名	一般部詳細図	縮尺	1/3			

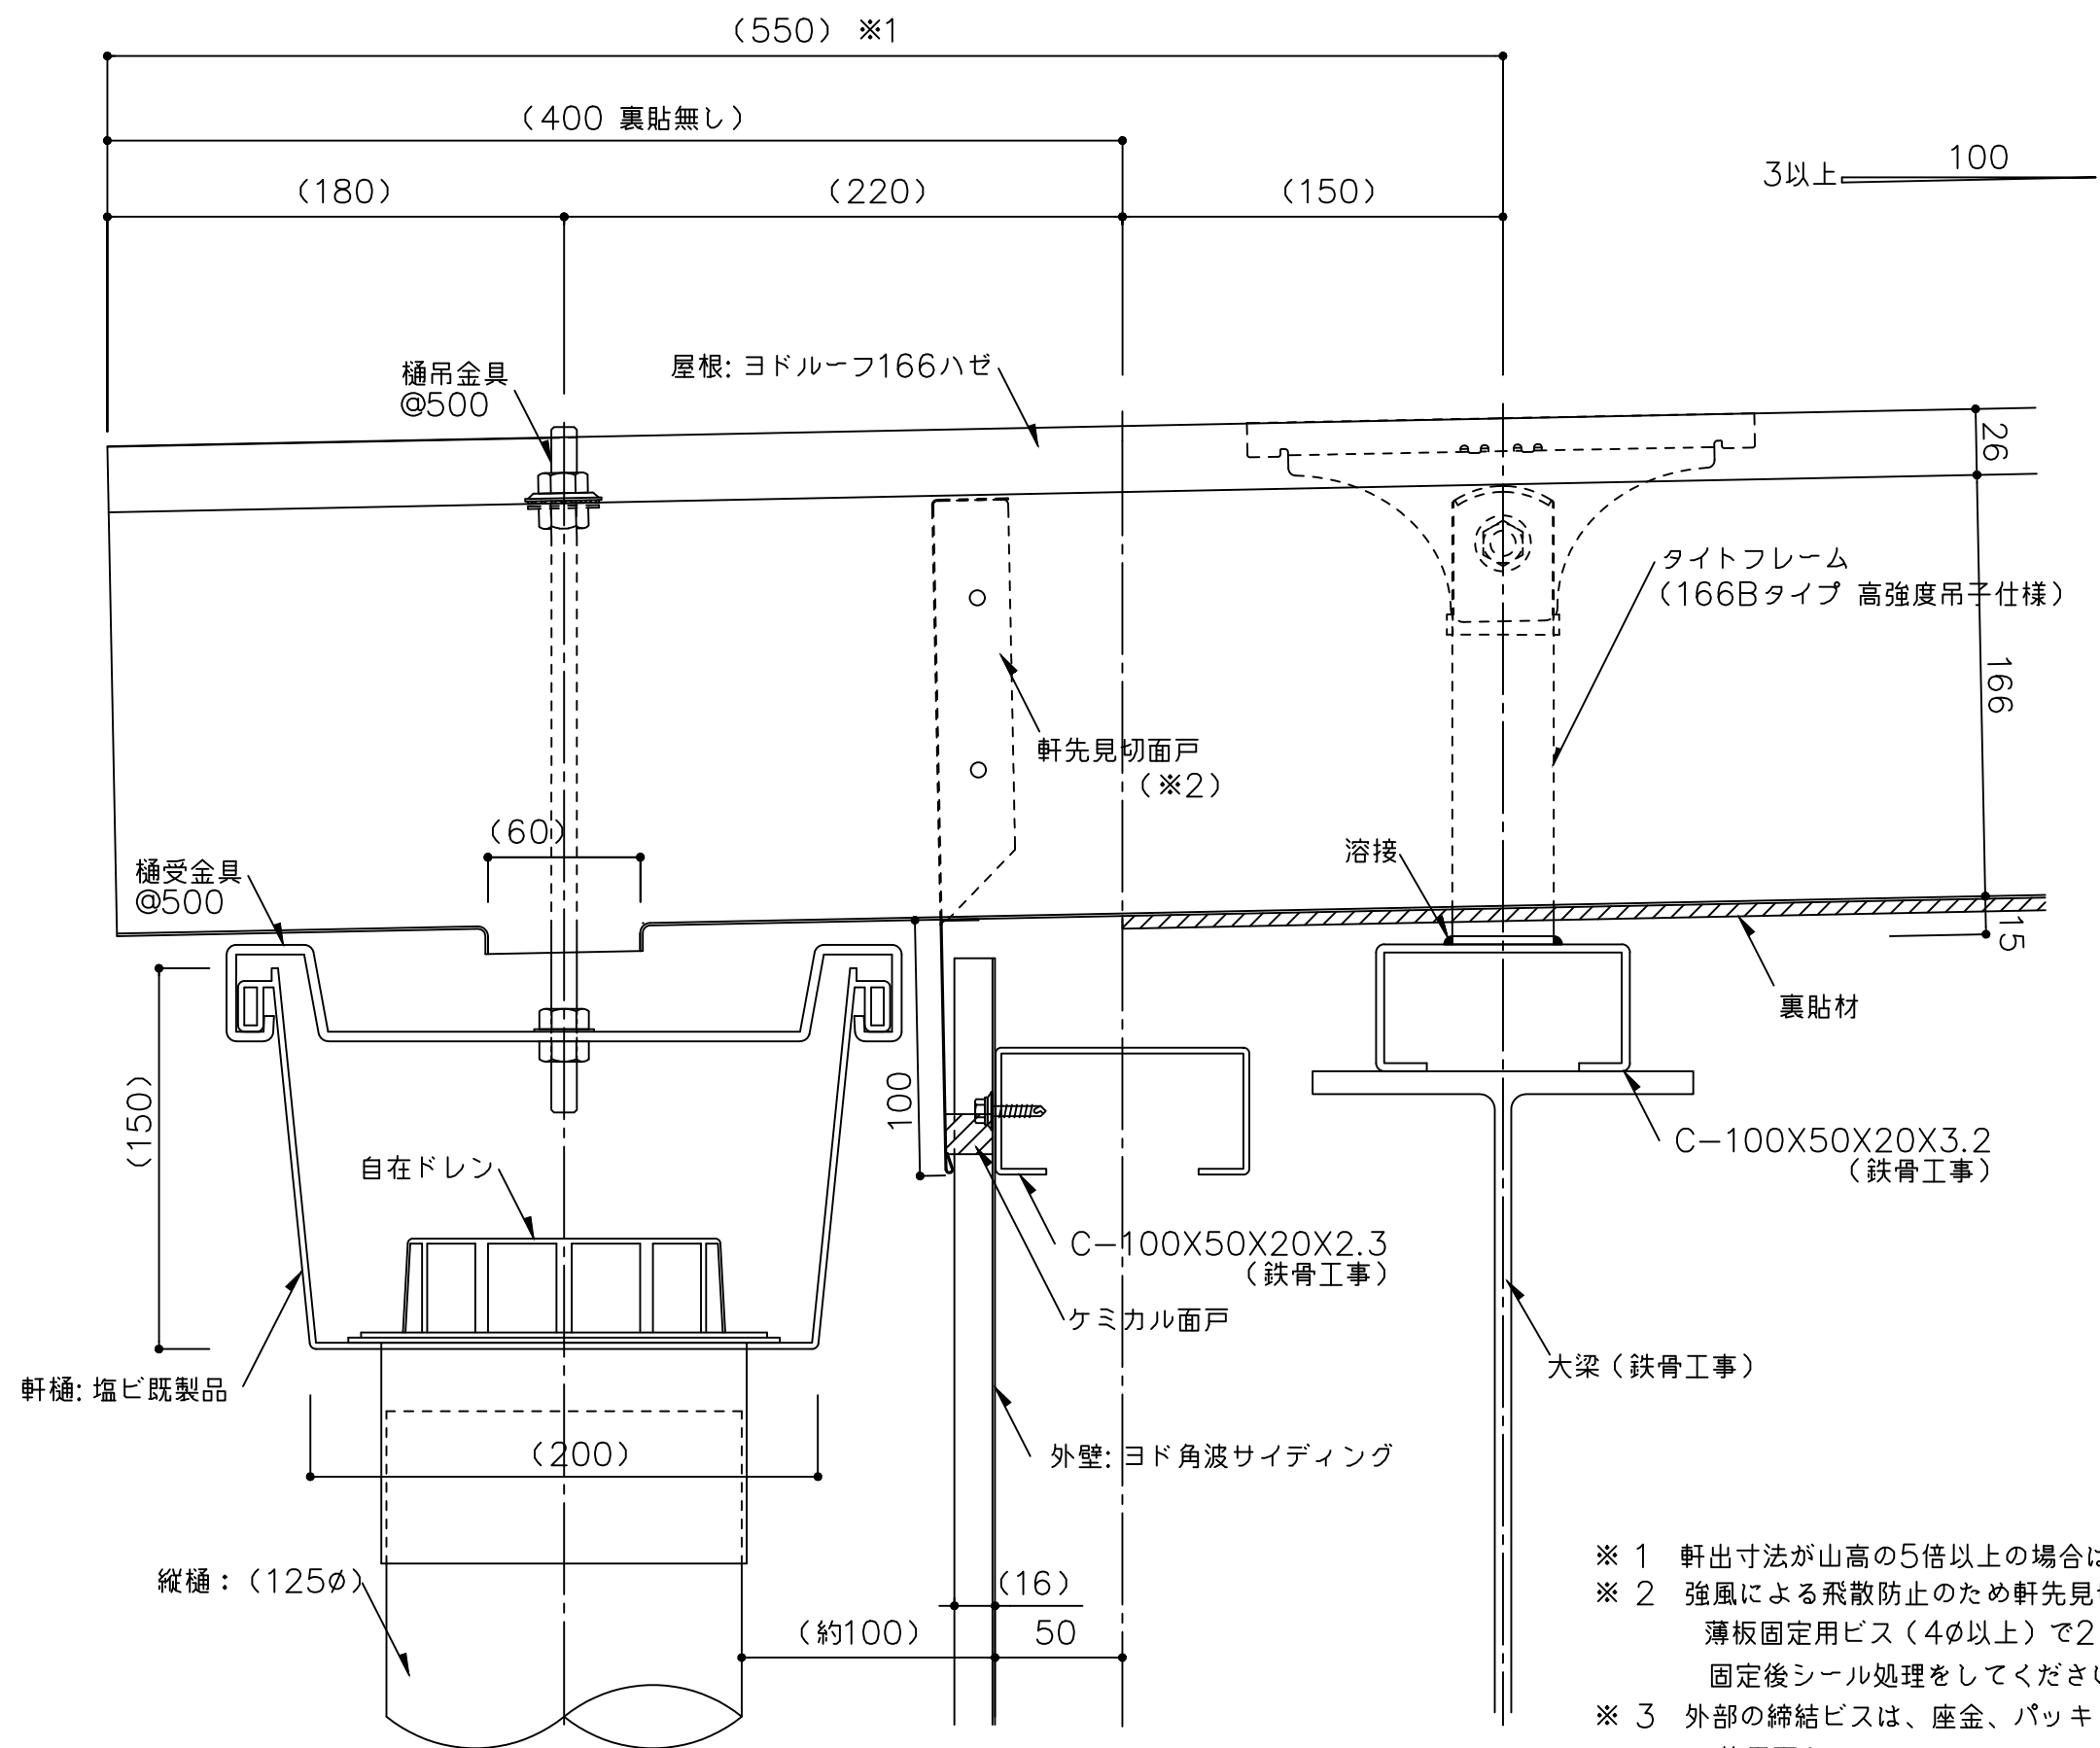


- ※ 1 軒出寸法が山高の5倍以上の場合はご相談下さい。
- ※ 2 強風による飛散防止のため軒先見切面戸はリベット (4φ) または薄板固定用ビス (4φ以上) で2ヶ所/折板斜辺で固定してください。固定後シール処理をしてください。
- ※ 3 外部の締結ビスは、座金、パッキン付きビス (5φ以上) をご使用下さい。
- ※ 4 外部の金物は溶融亜鉛めっき品を使用してください。
- () 寸法は、設計による。

備考	名称 ヨドルーフ166ハゼ 高強度吊子仕様	日付 2025.10.1	図面 No. 16600112	
	図面名 軒先部詳細図ー塩ビ軒樋ー	縮尺 1/3		

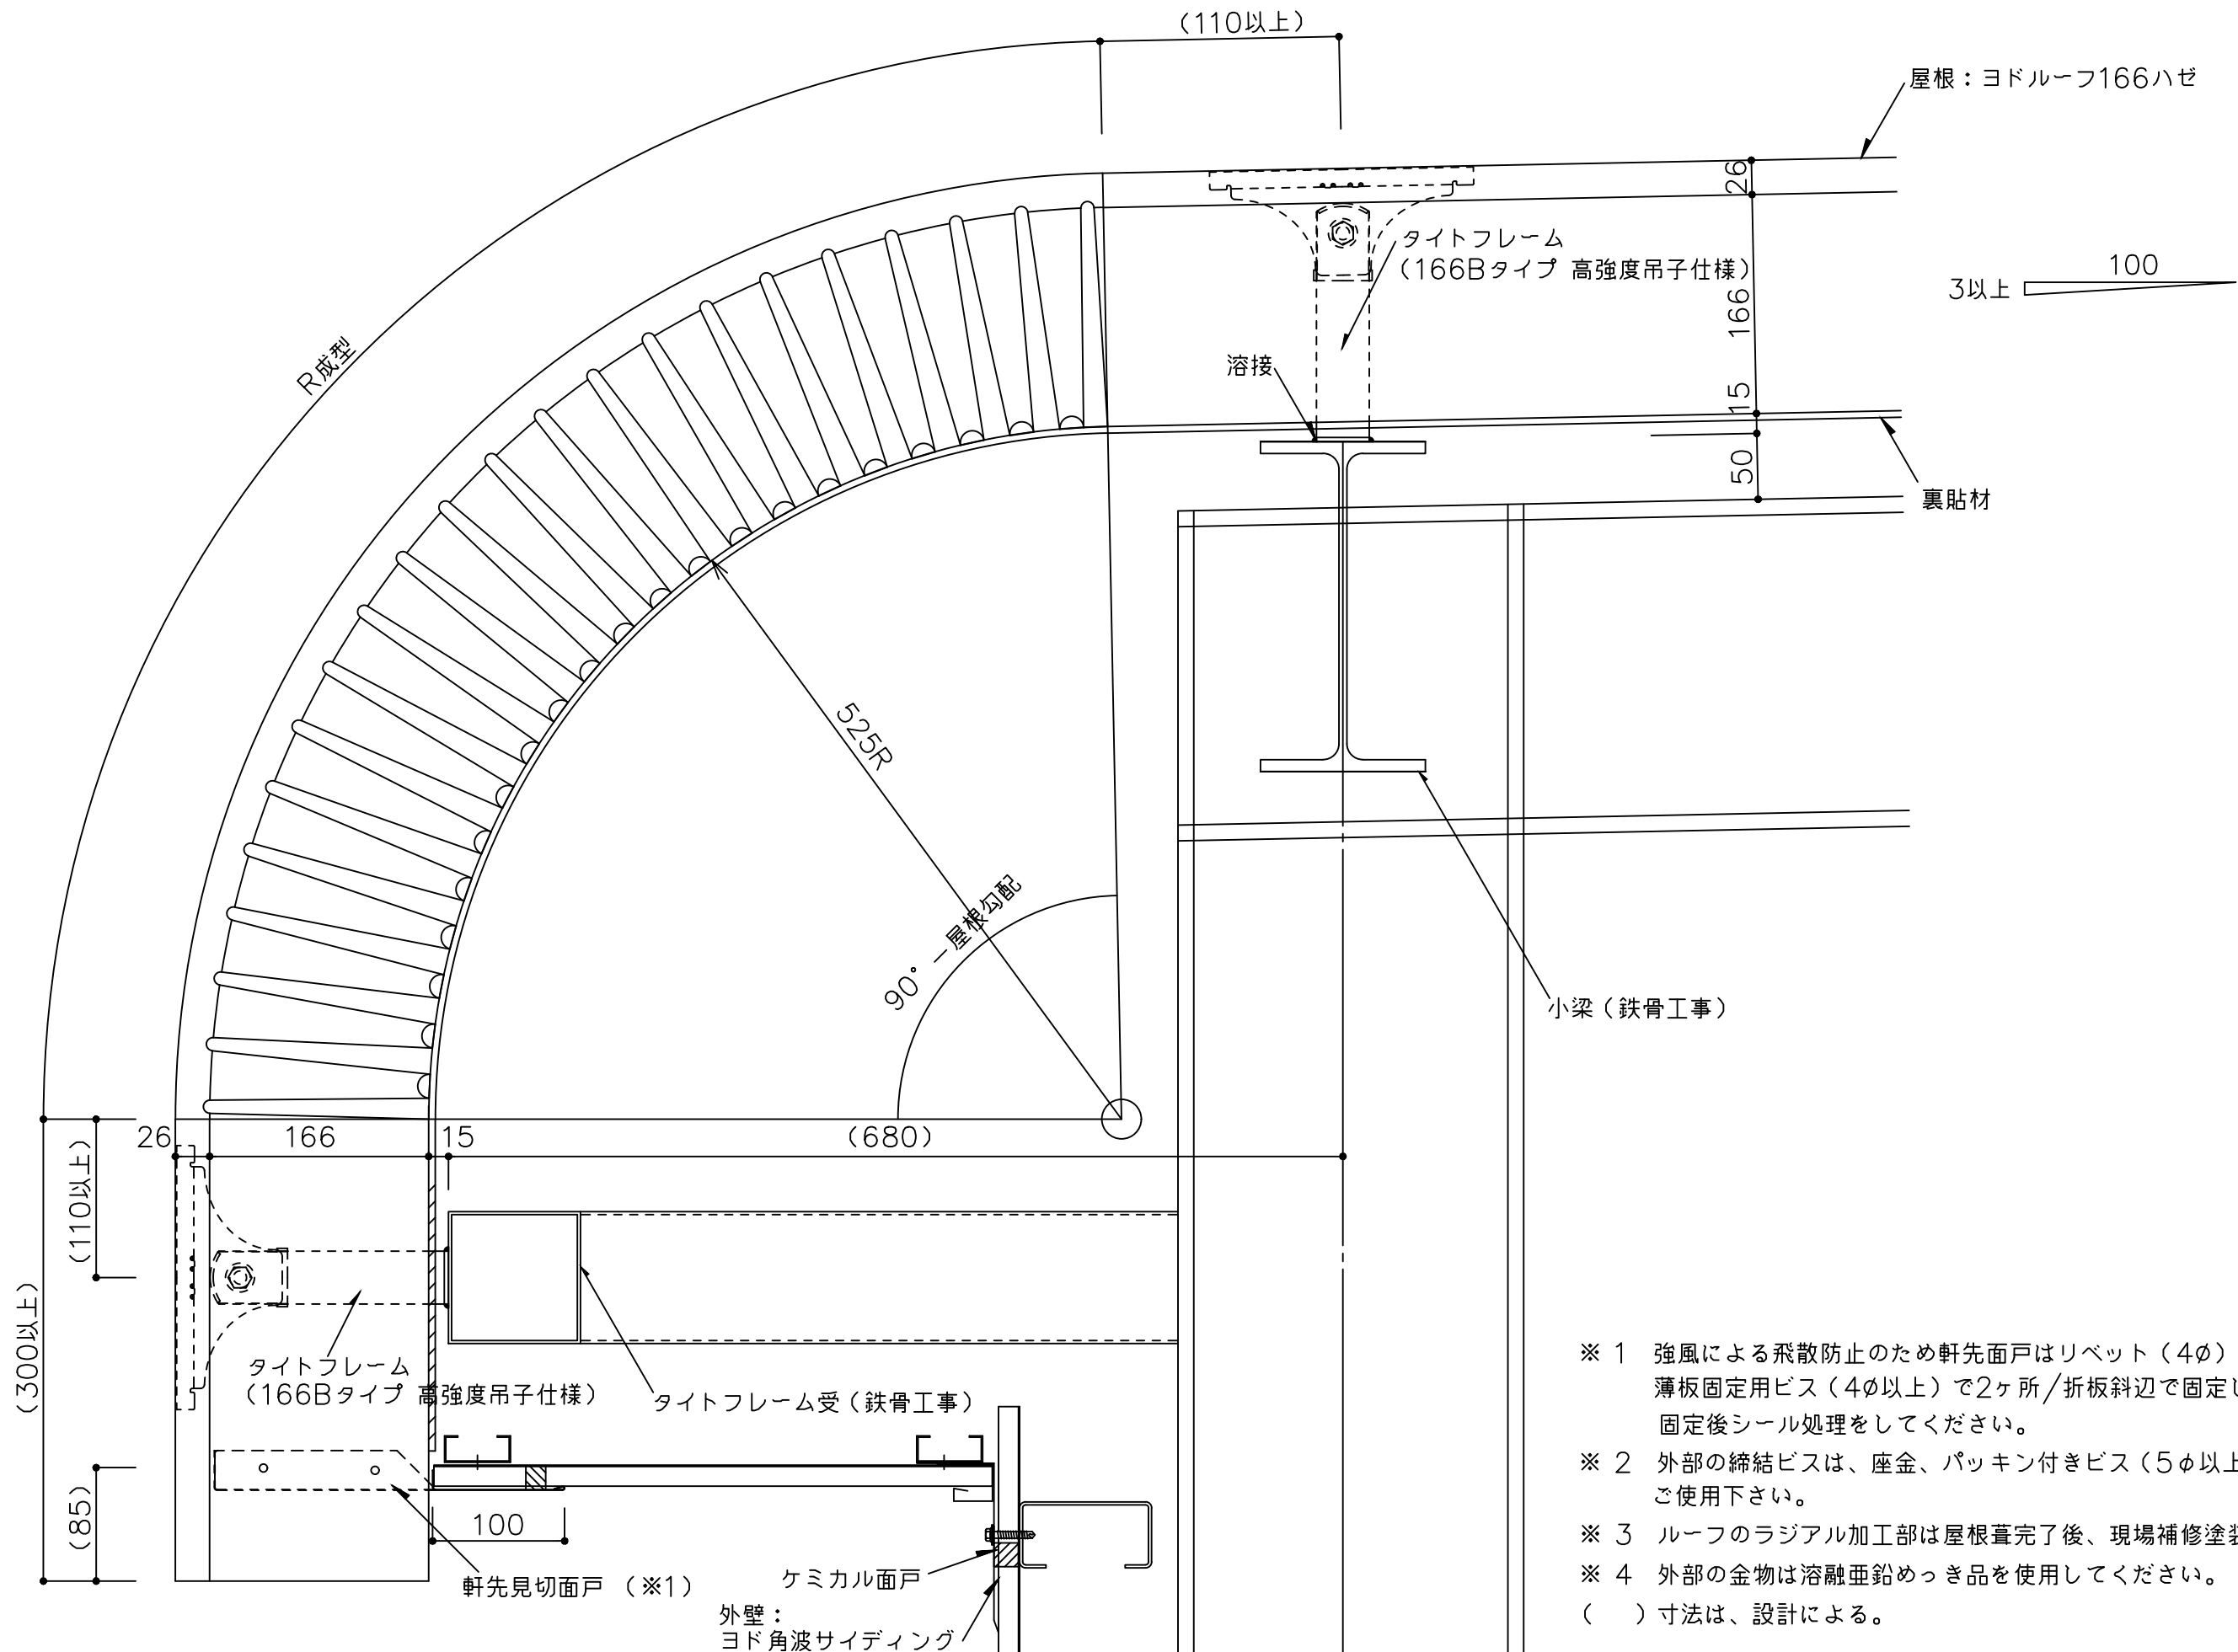

- ※ 1 強風による飛散防止のため軒先面戸はリベット（4φ）または薄板固定用ビス（4φ以上）で2ヶ所／折板斜辺で固定してください。固定後シール処理をしてください。
- ※ 2 外部の締結ビスは、座金、パッキン付きビス（5φ以上）をご使用下さい。
- ※ 3 ルーフのラジアル加工部は屋根葺完了後、現場補修塗装とする。
- ※ 4 外部の金物は溶融亜鉛めっき品を使用してください。
- （ ）寸法は、設計による。



備考	名称	ヨドルーフ166ハゼ 高強度吊子仕様	日付	2025.10.1	図面 No.	16600113	
	図面名	軒先部詳細図ーラジアル加工ー	縮尺	1/5			

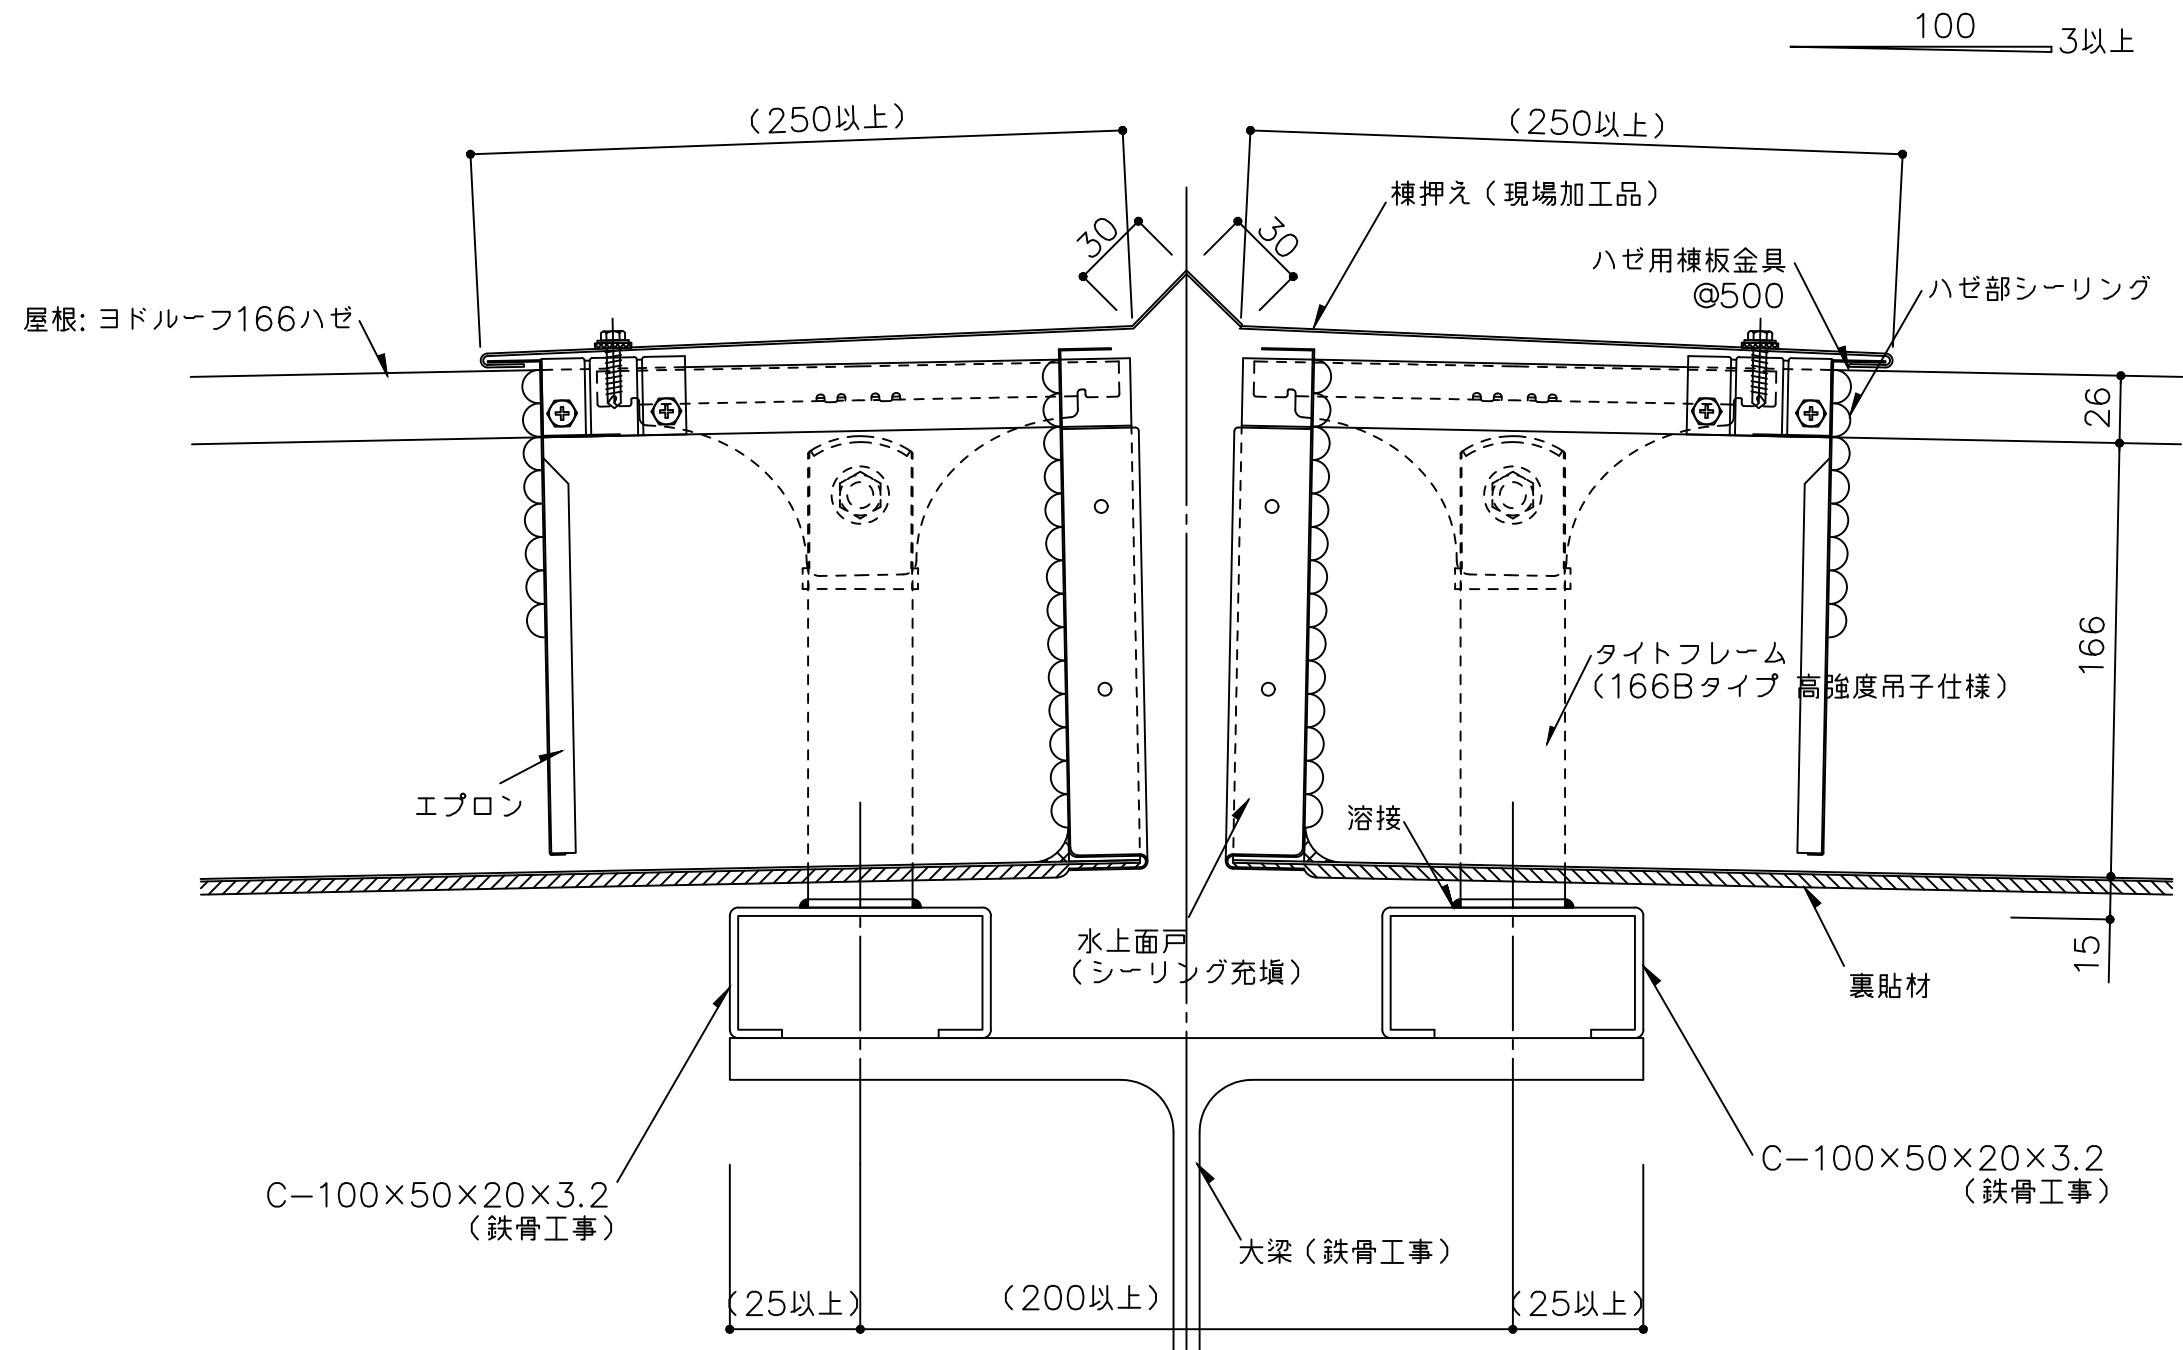

※ 1 外部の締結ビスは、座金、パッキン付きビス（5φ以上）をご使用下さい。

※ 2 外部の金物は溶融亜鉛めっき品を使用してください。
（ ）寸法は、設計による。


備考	名称	ヨドルーフ166ハゼ 高強度吊子仕様	日付	2025.10.1	図面 No. 16600203	
	図面名	棟部詳細図	縮尺	1/3		

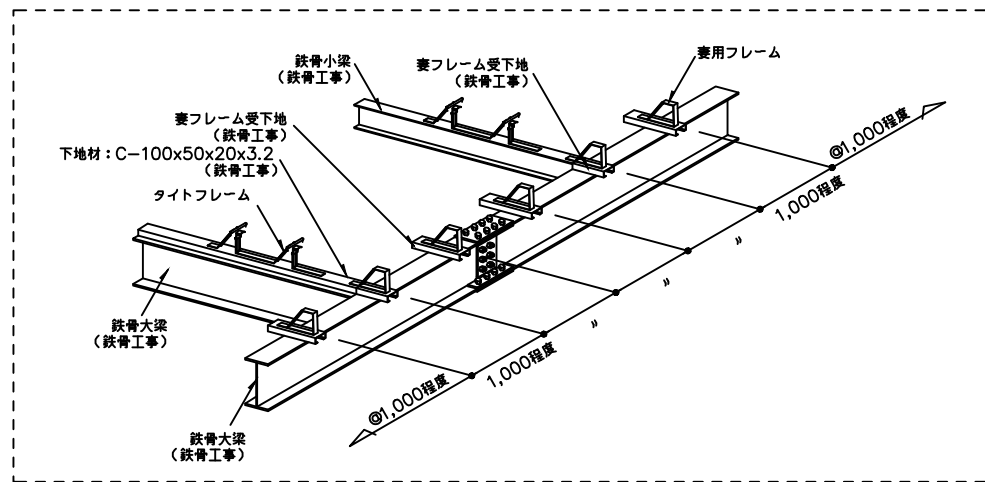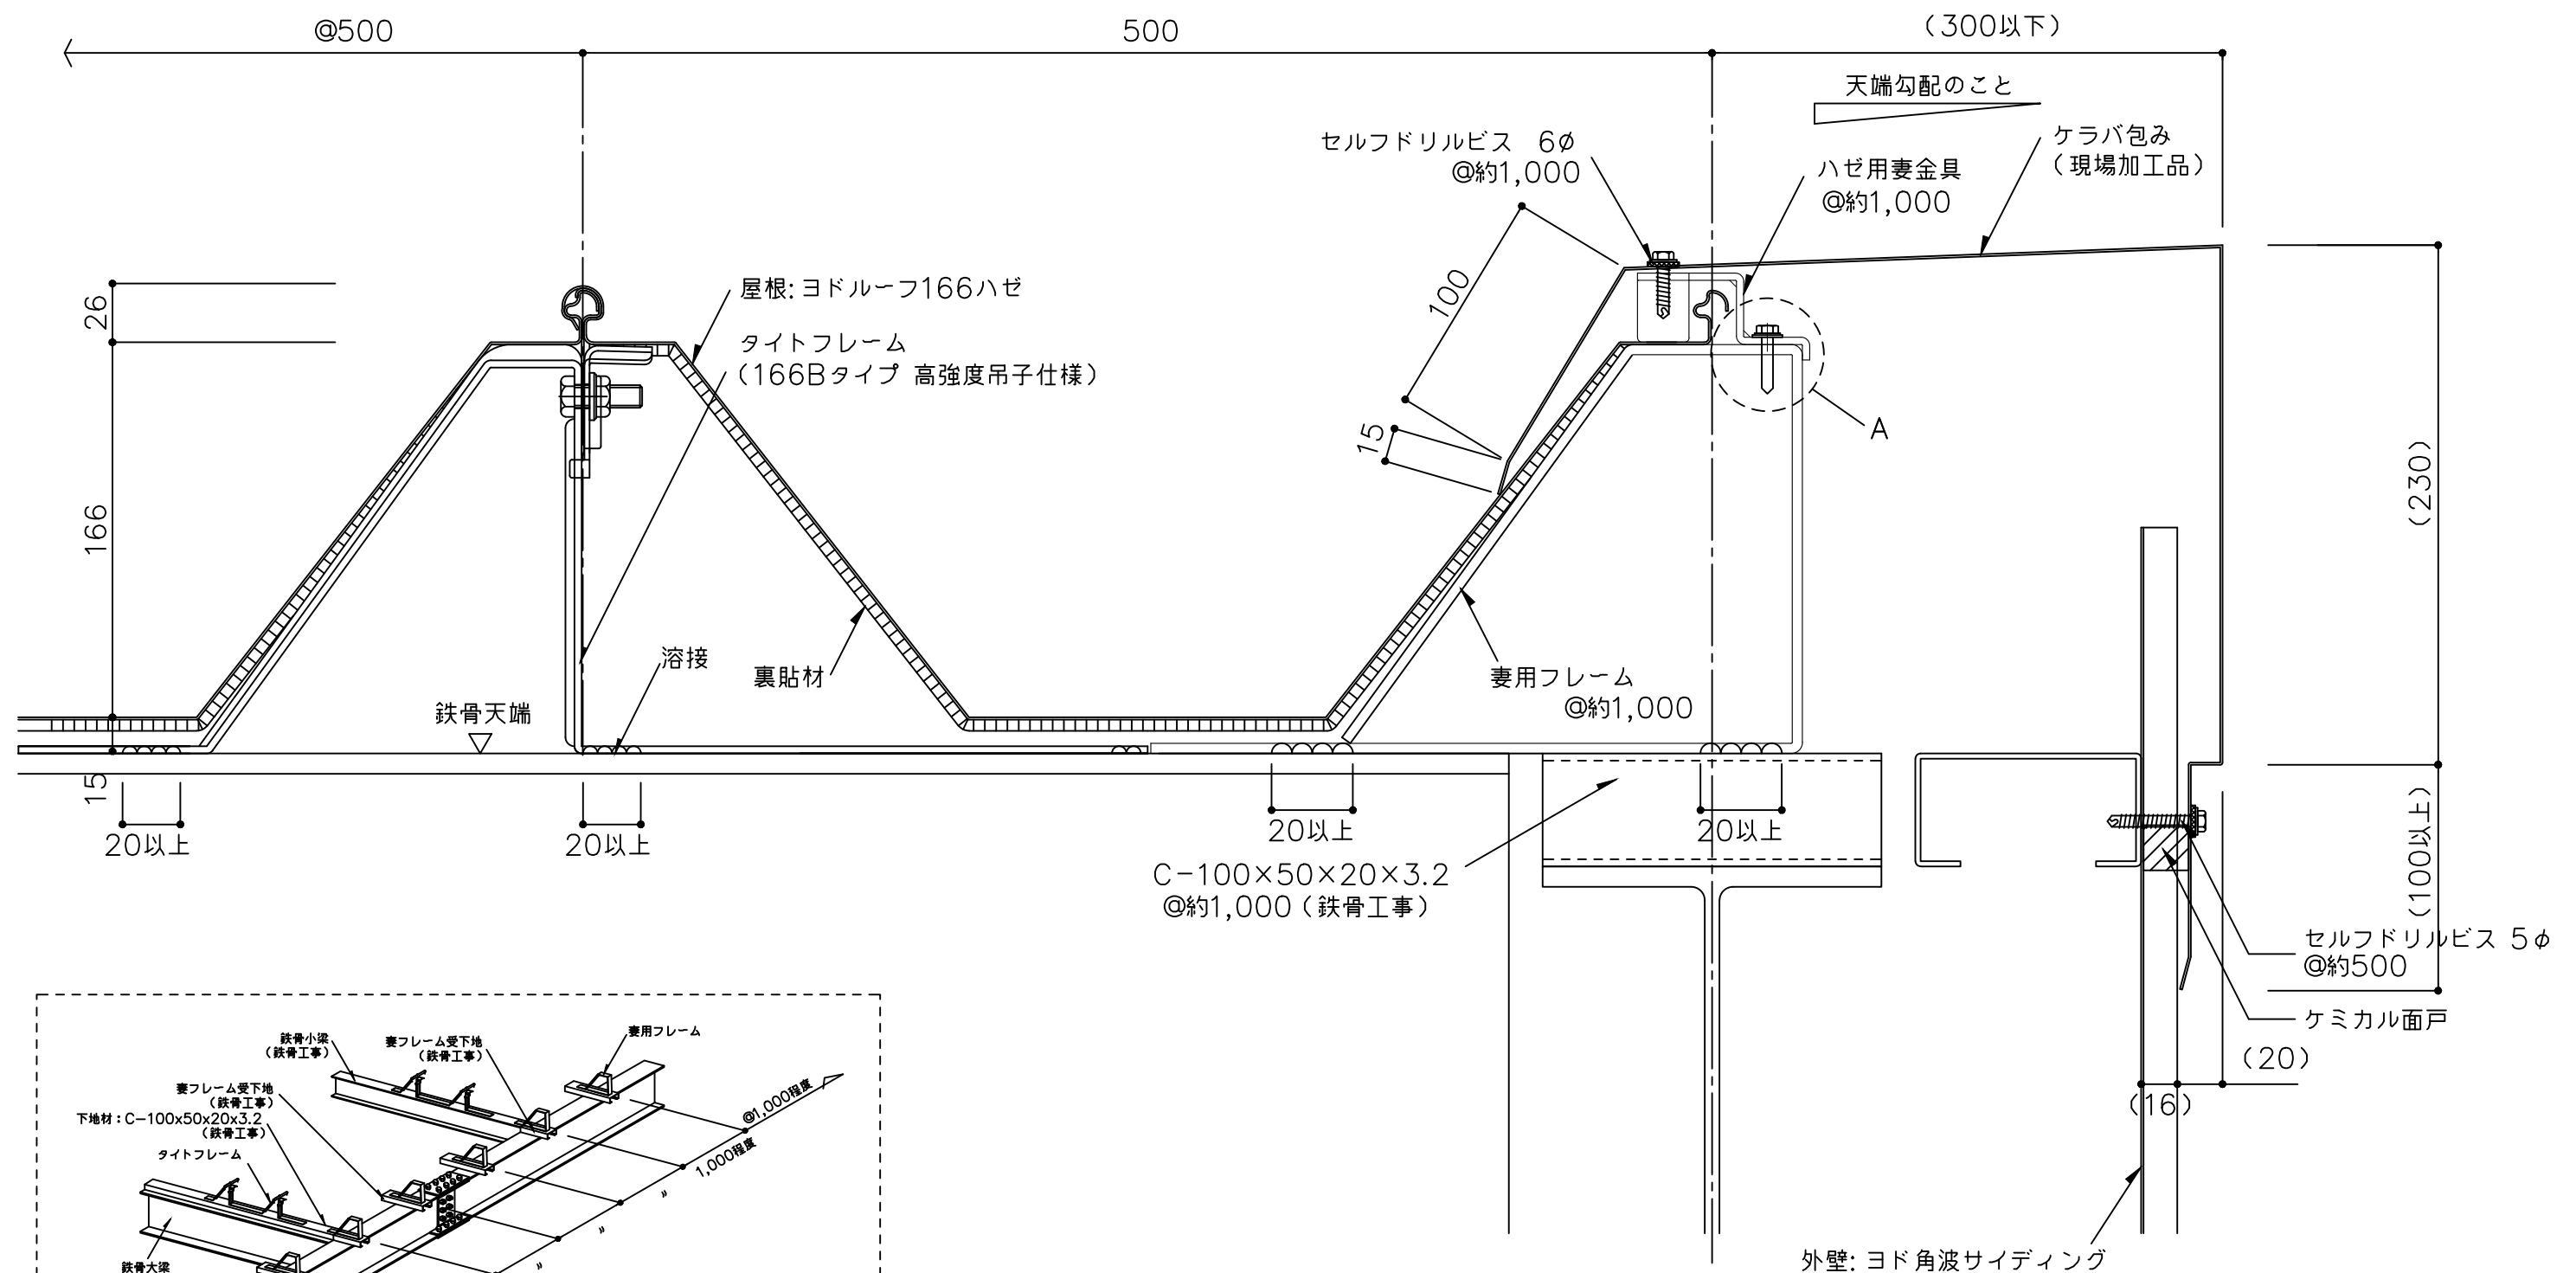

- (A部納めについて)
- ハゼ用妻金具を妻用フレームにビス(6φ)2本/ヶで固定する。

- ※ 1 外部の締結ビスは、座金、パッキン付きビス(5φ以上)をご使用下さい。
- ※ 2 外部の金物は溶融亜鉛めっき品を使用してください。
- () 寸法は、設計による。

備考	名称 ヨドルーフ166ハゼ 高強度吊子仕様	日付 2025.10.1	図面 No. 16600308	
	図面名 ケラバ部詳細図ーケラバ包みー	縮尺 1/3		

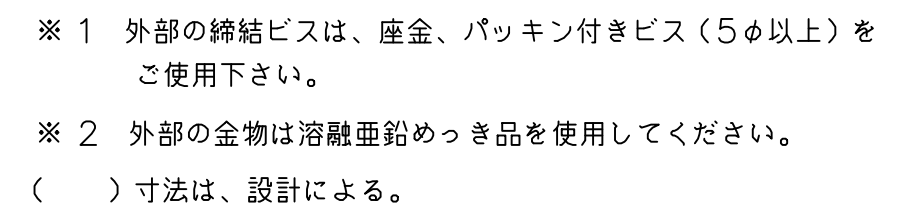

YODOKO