



【 166ハゼ 標準図面リスト(立ち上げタイプ) 】

	図 面 名	図 面 番 号	最 終 日 付	備 考
1	棟部詳細図-棟用タイトフレーム-	166T0201	2025/10/1	
2	棟部詳細図	166T0202	2025/10/1	
3	水上部詳細図-水上包み-	166T0401	2025/10/1	
4	水上部詳細図-パラペット-	166T0402	2025/10/1	
5	壁取合詳細図-水上-	166T0501	2025/10/1	
6	棟部詳細図	166TI201	2025/10/1	
7	水上部詳細図-水上包み-	166TI401	2025/10/1	
8				

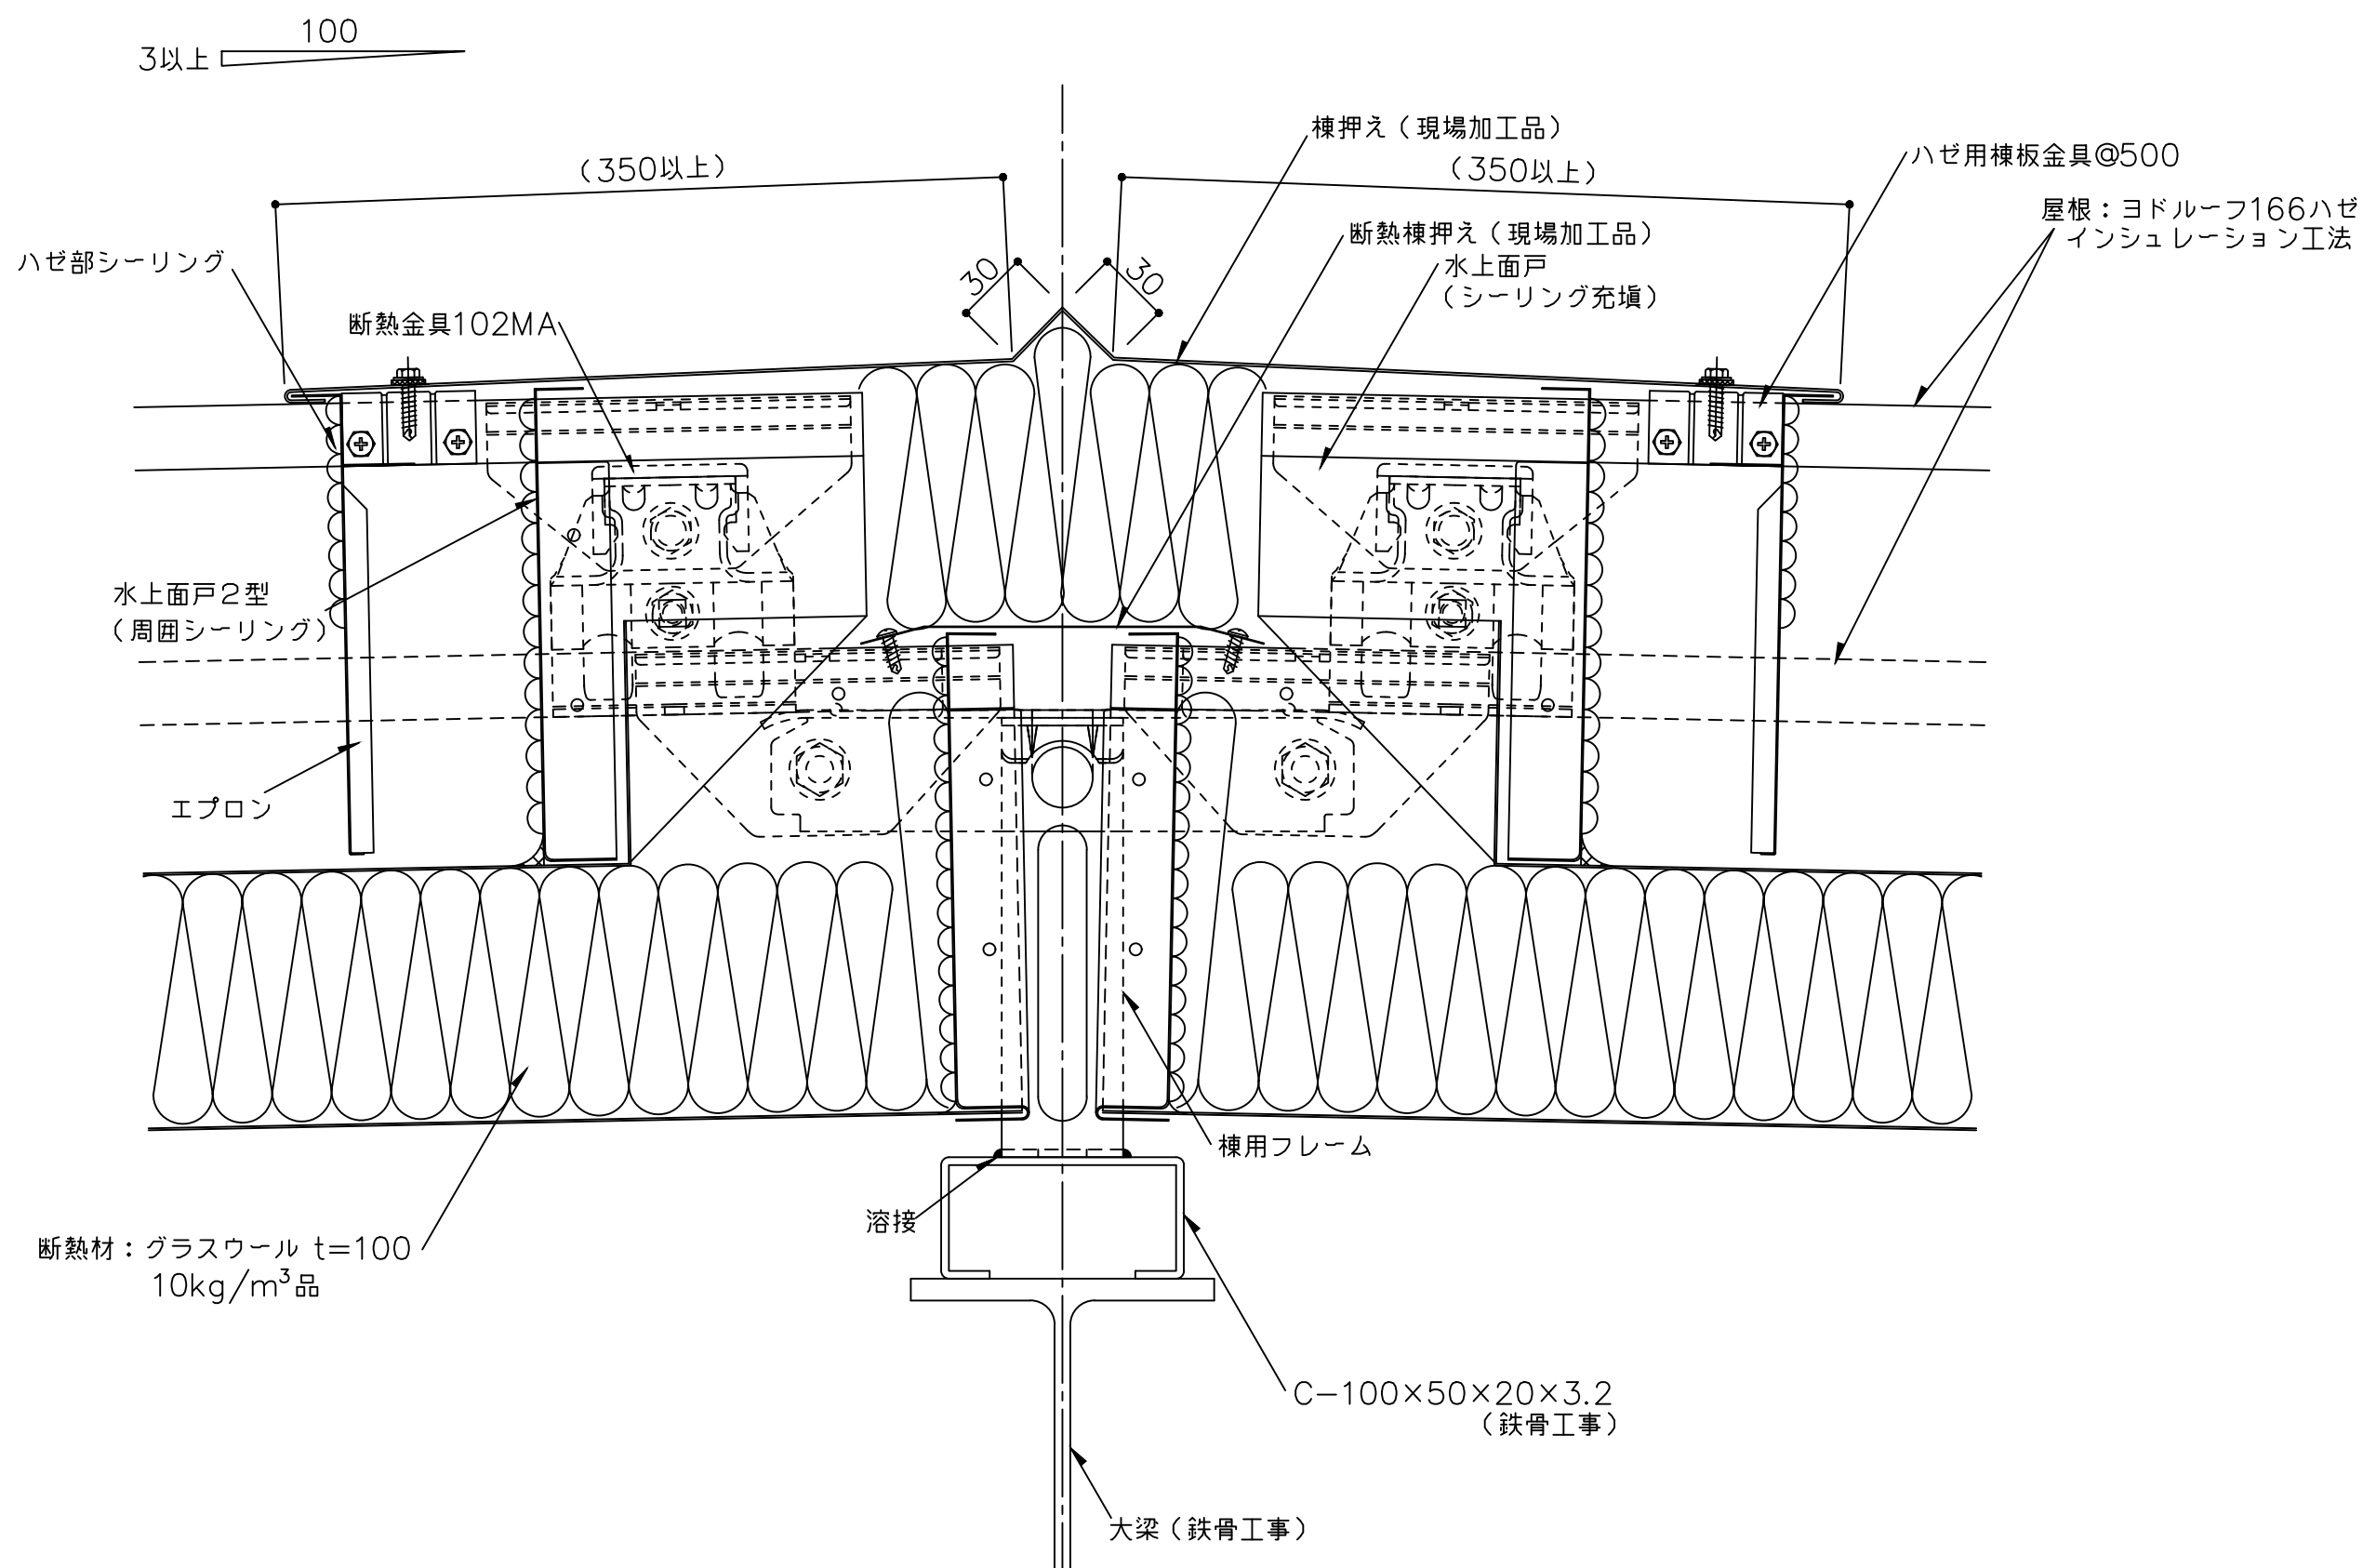


- ※ 1 外部の締結ビスは、座金、パッキン付きビス（5φ以上）をご使用下さい。
- ※ 2 外部の金物は溶融亜鉛めっき品を使用してください。
- （ ）寸法は、設計による。

備考	名称	ヨドルーフ166ハゼ インシュレーション工法 立上げタイプ	日付	2025.10.1	図面 No. 166IT201	
	図面名	棟部詳細図	縮尺	1/3		

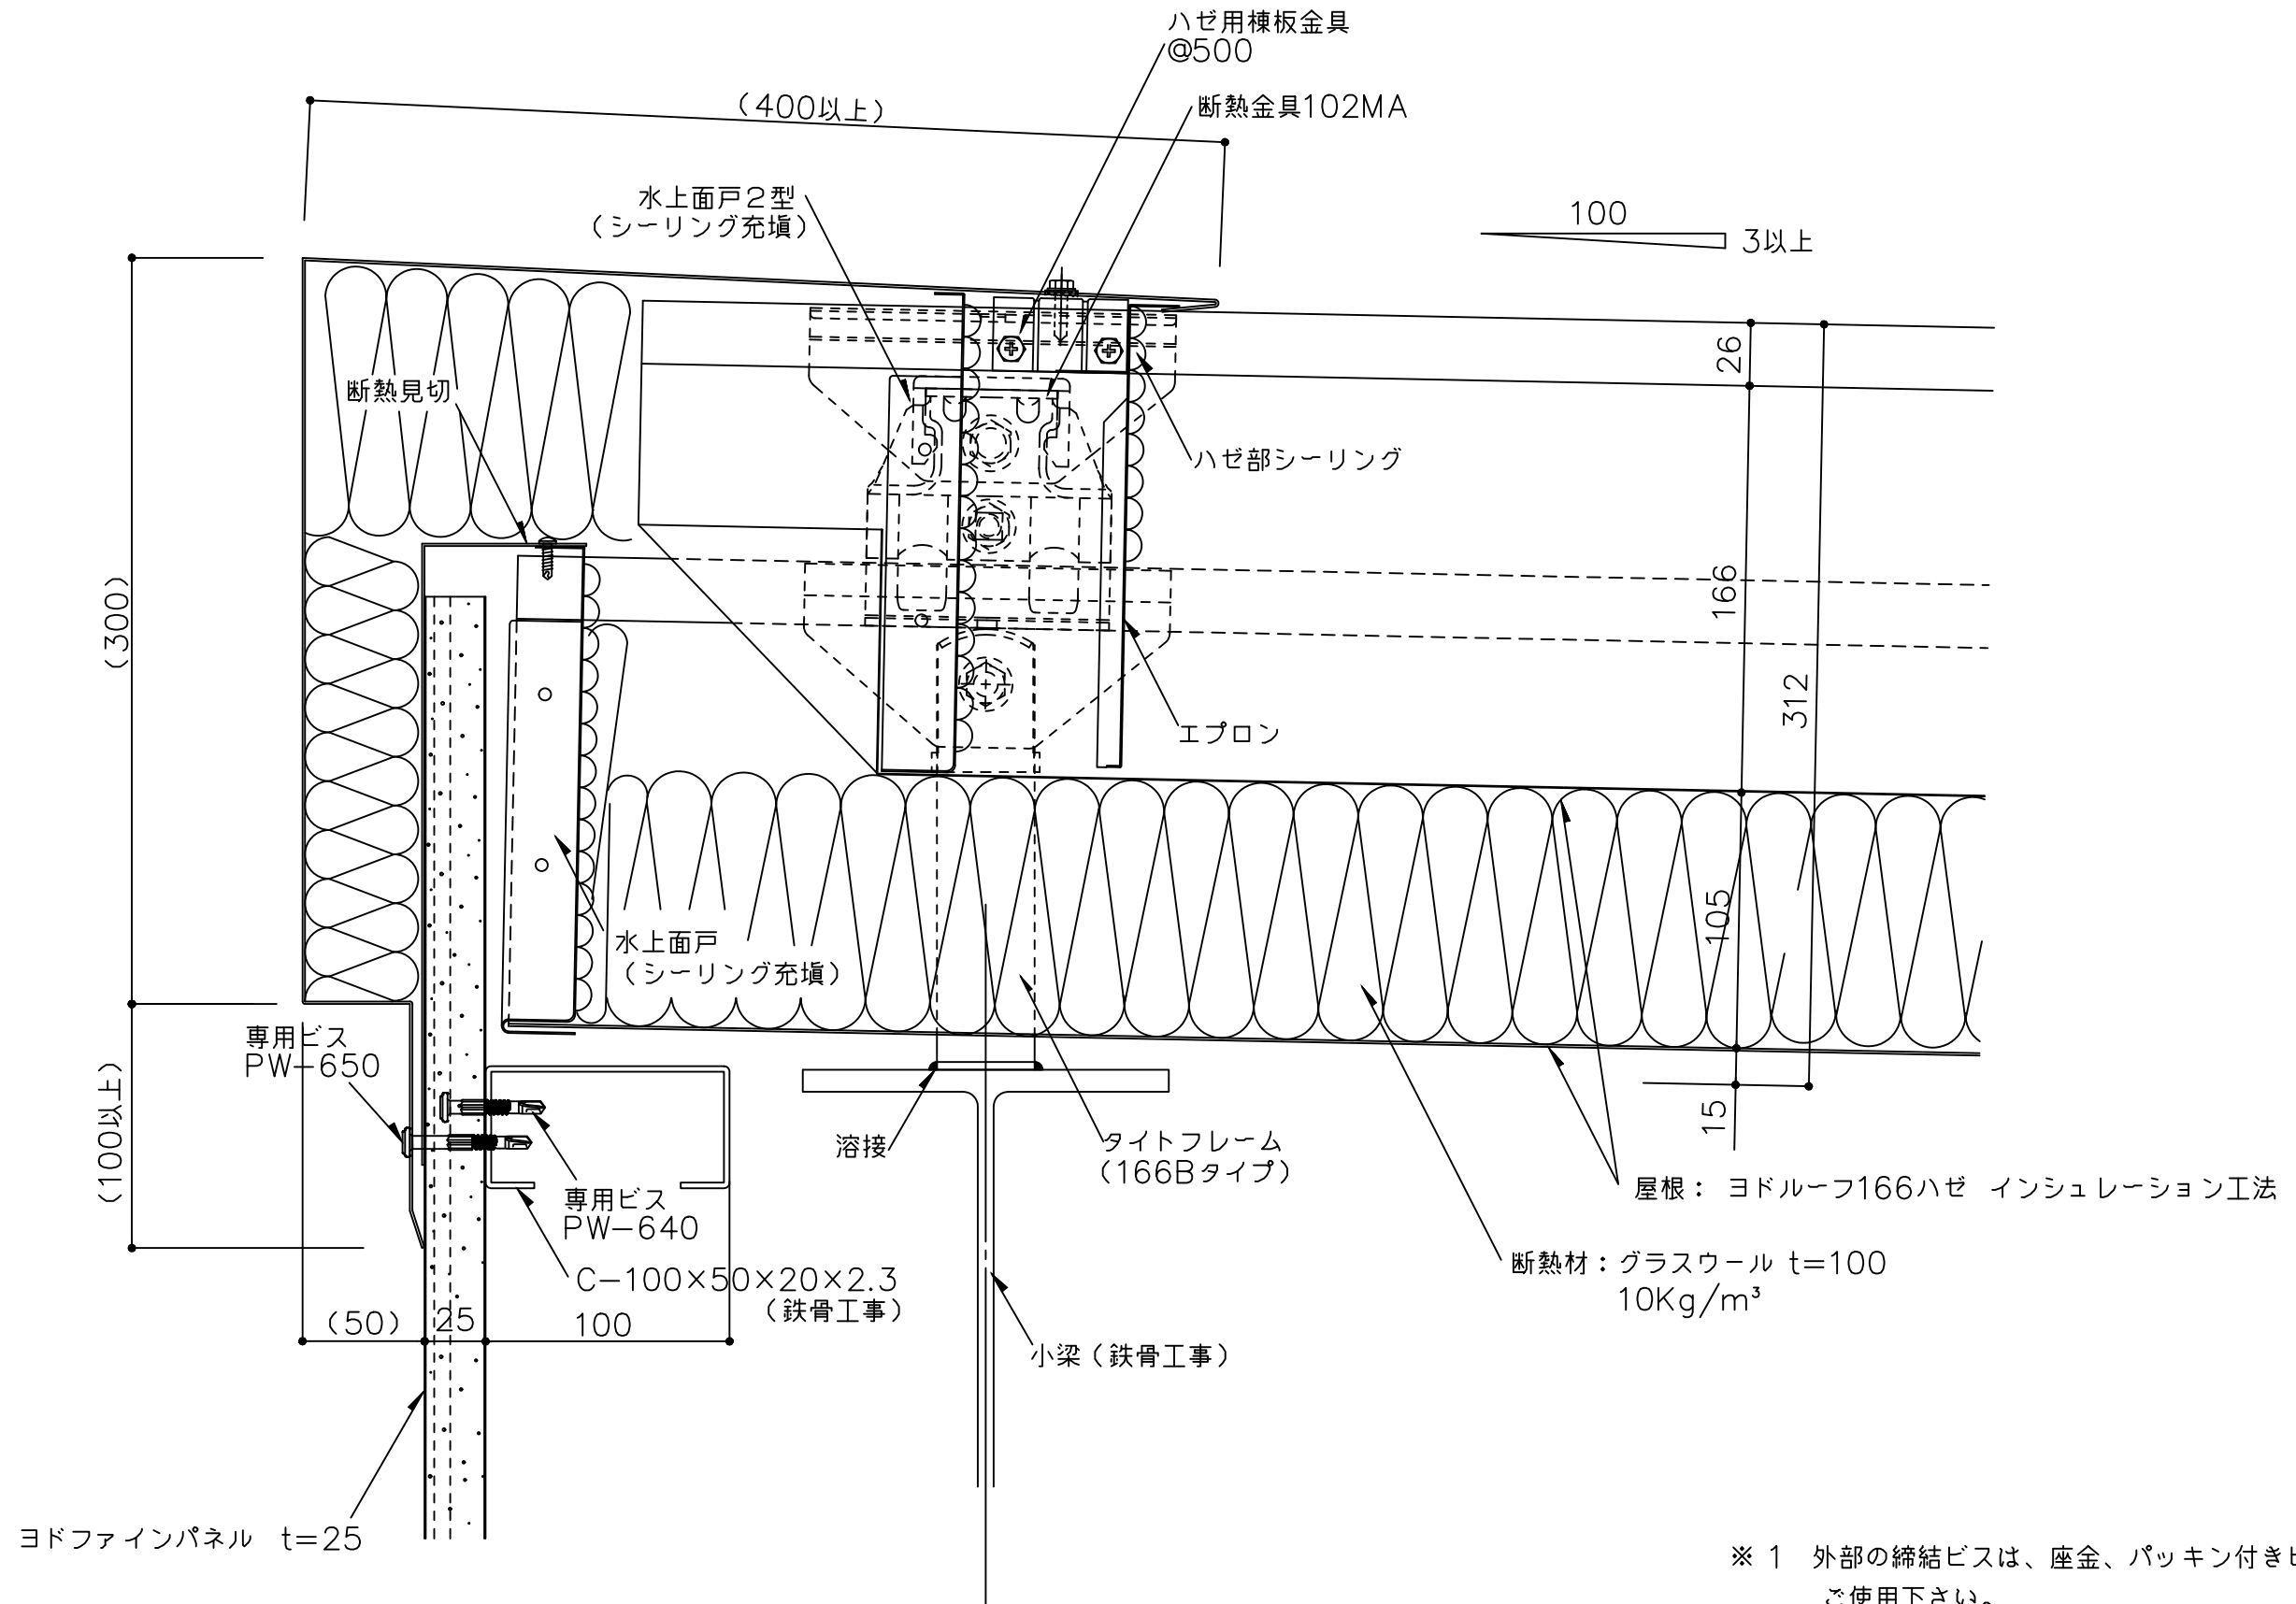

- ※ 1 外部の締結ビスは、座金、パッキン付きビス（5φ以上）をご使用下さい。
- ※ 2 外部の金物は溶融亜鉛めっき品を使用してください。
- （ ）寸法は、設計による。


備考	名称	ヨドルーフ166ハゼ インシュレーション工法 立上げタイプ	日付	2025.10.1	図面 No.	166IT401	
	図面名	水上部詳細図ー水上包みー	縮尺	1/3			

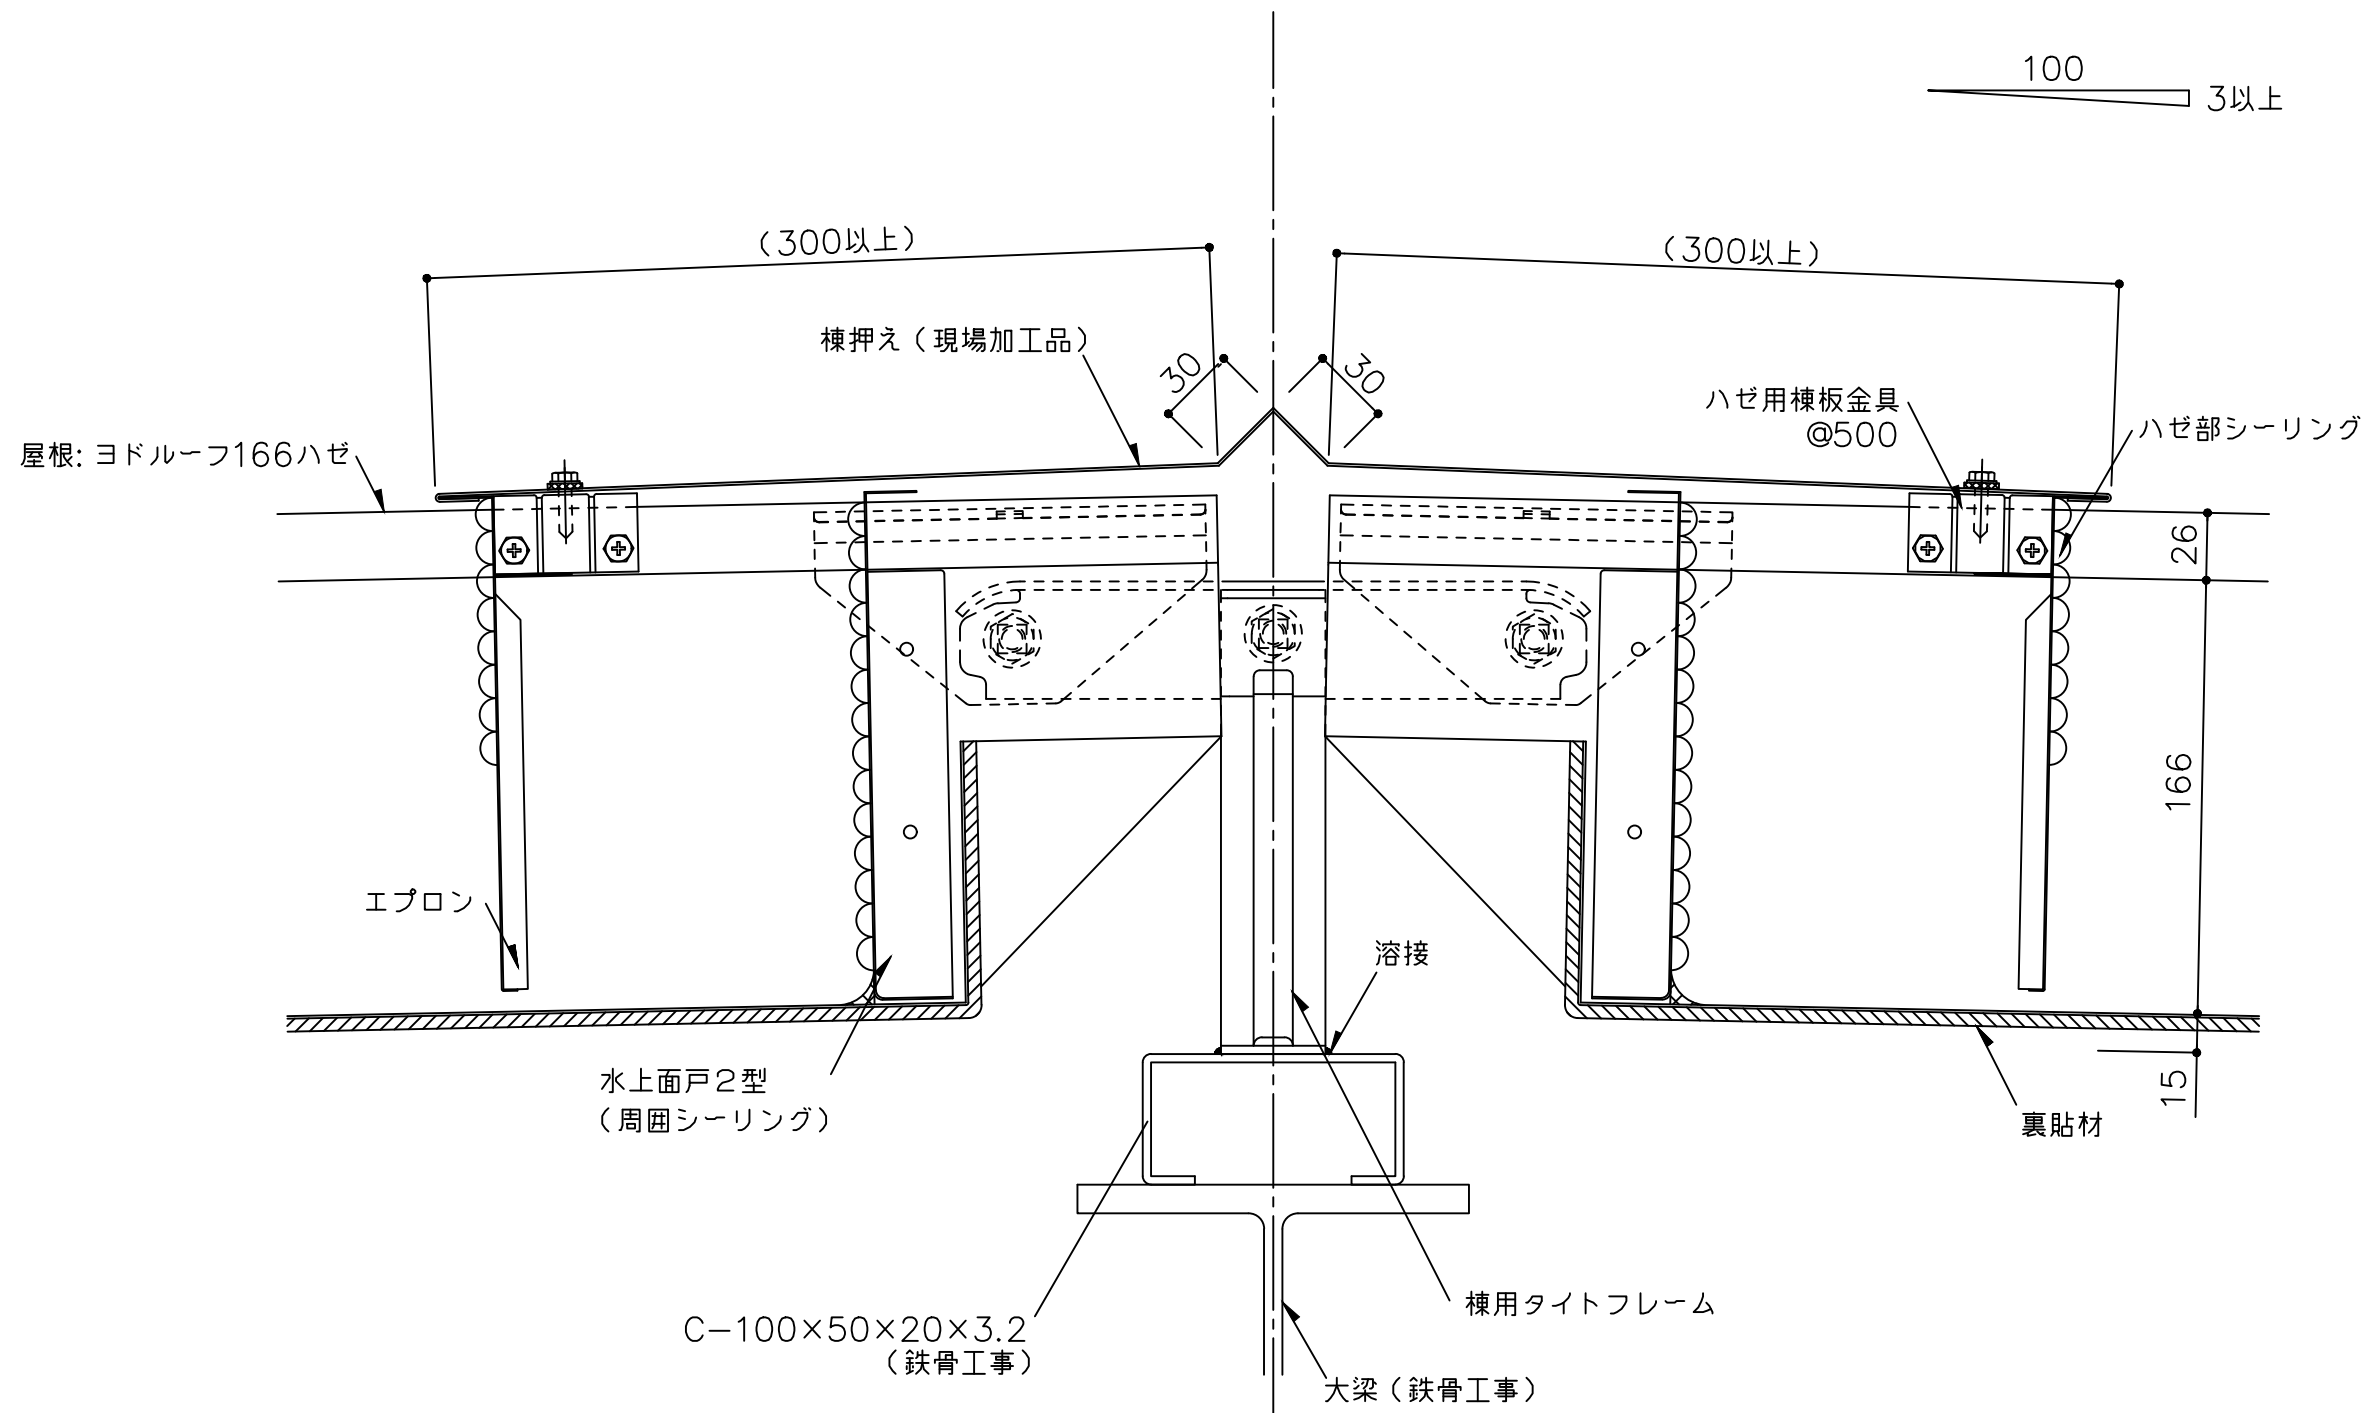

※ 1 外部の締結ビスは、座金、パッキン付きビス（5φ以上）をご使用下さい。


※ 2 外部の金物は溶融亜鉛めっき品を使用してください。
（ ）寸法は、設計による。

備考	名称	ヨドルーフ166ハゼ 立上げタイプ	日付	2025.10.1	図面 No.	166T0201	
	図面名	棟部詳細図－棟用タイトフレーム－	縮尺	1/3			

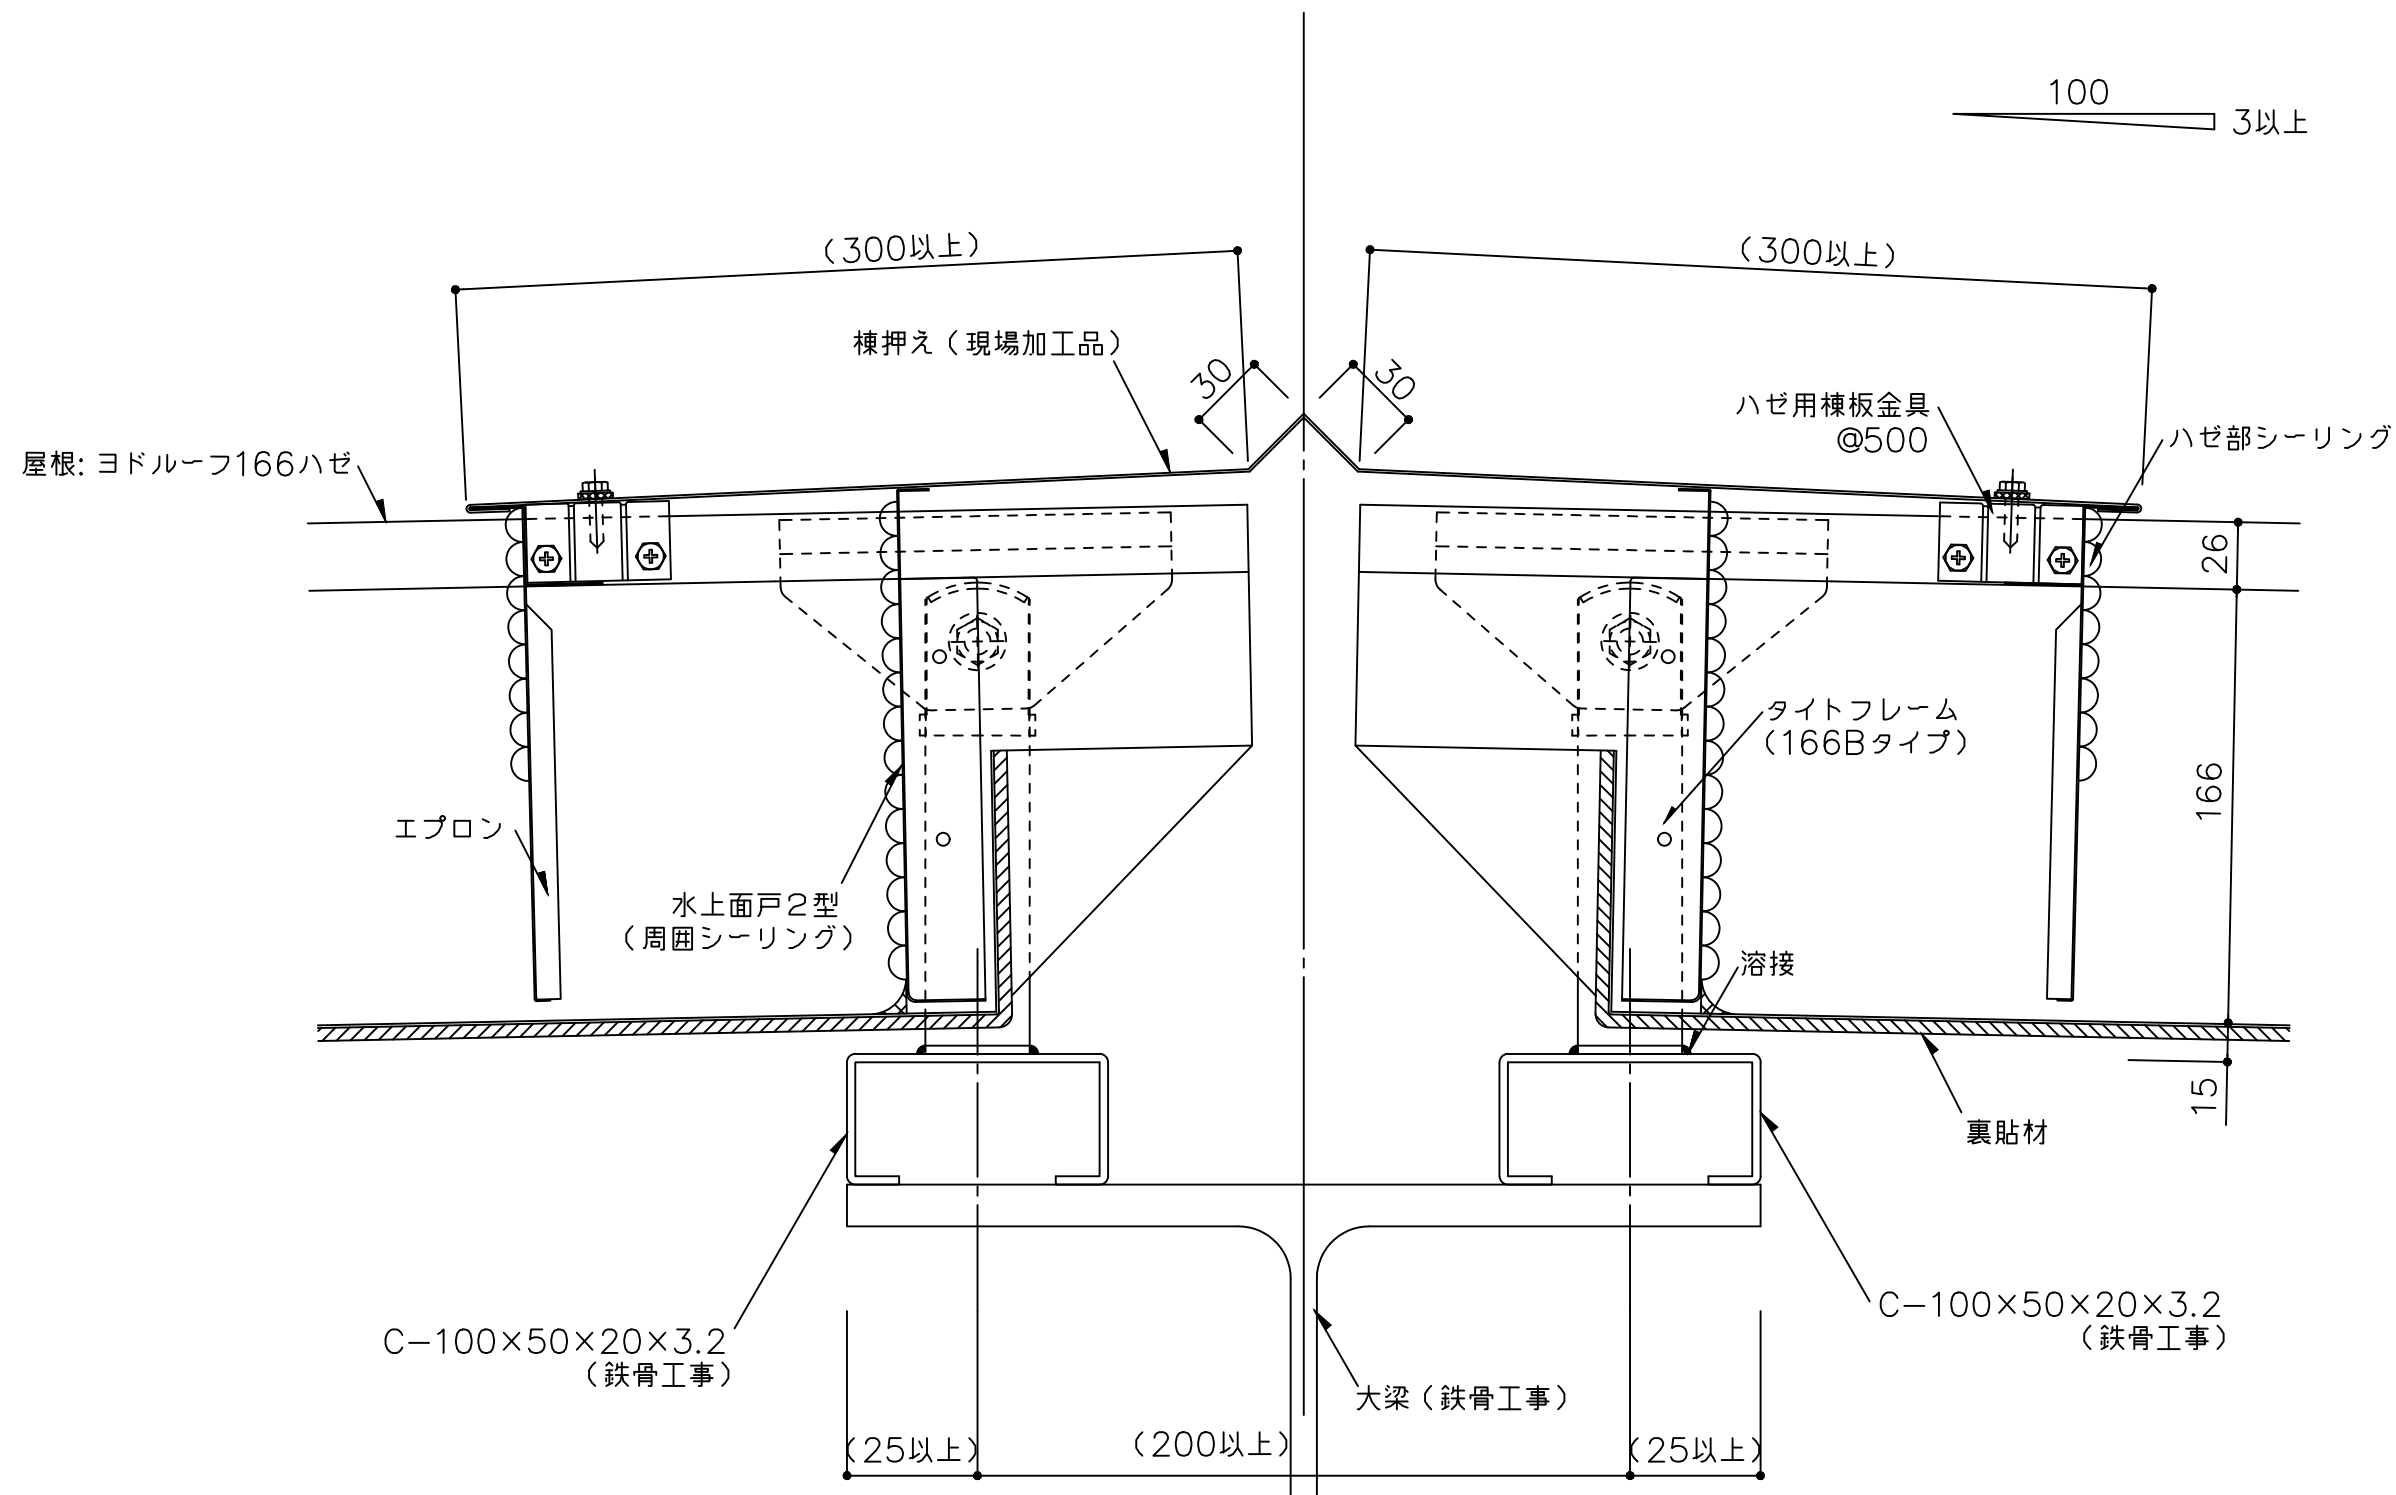


- ※ 1 外部の締結ビスは、座金、パッキン付きビス（5φ以上）をご使用下さい。
- ※ 2 外部の金物は溶融亜鉛めっき品を使用してください。
（ ）寸法は、設計による。

備考	名称 ヨドルーフ166ハゼ 立上げタイプ	日付 2025.10.1	図面 No. 166T0202	
	図面名 棟部詳細図	縮尺 1/3		

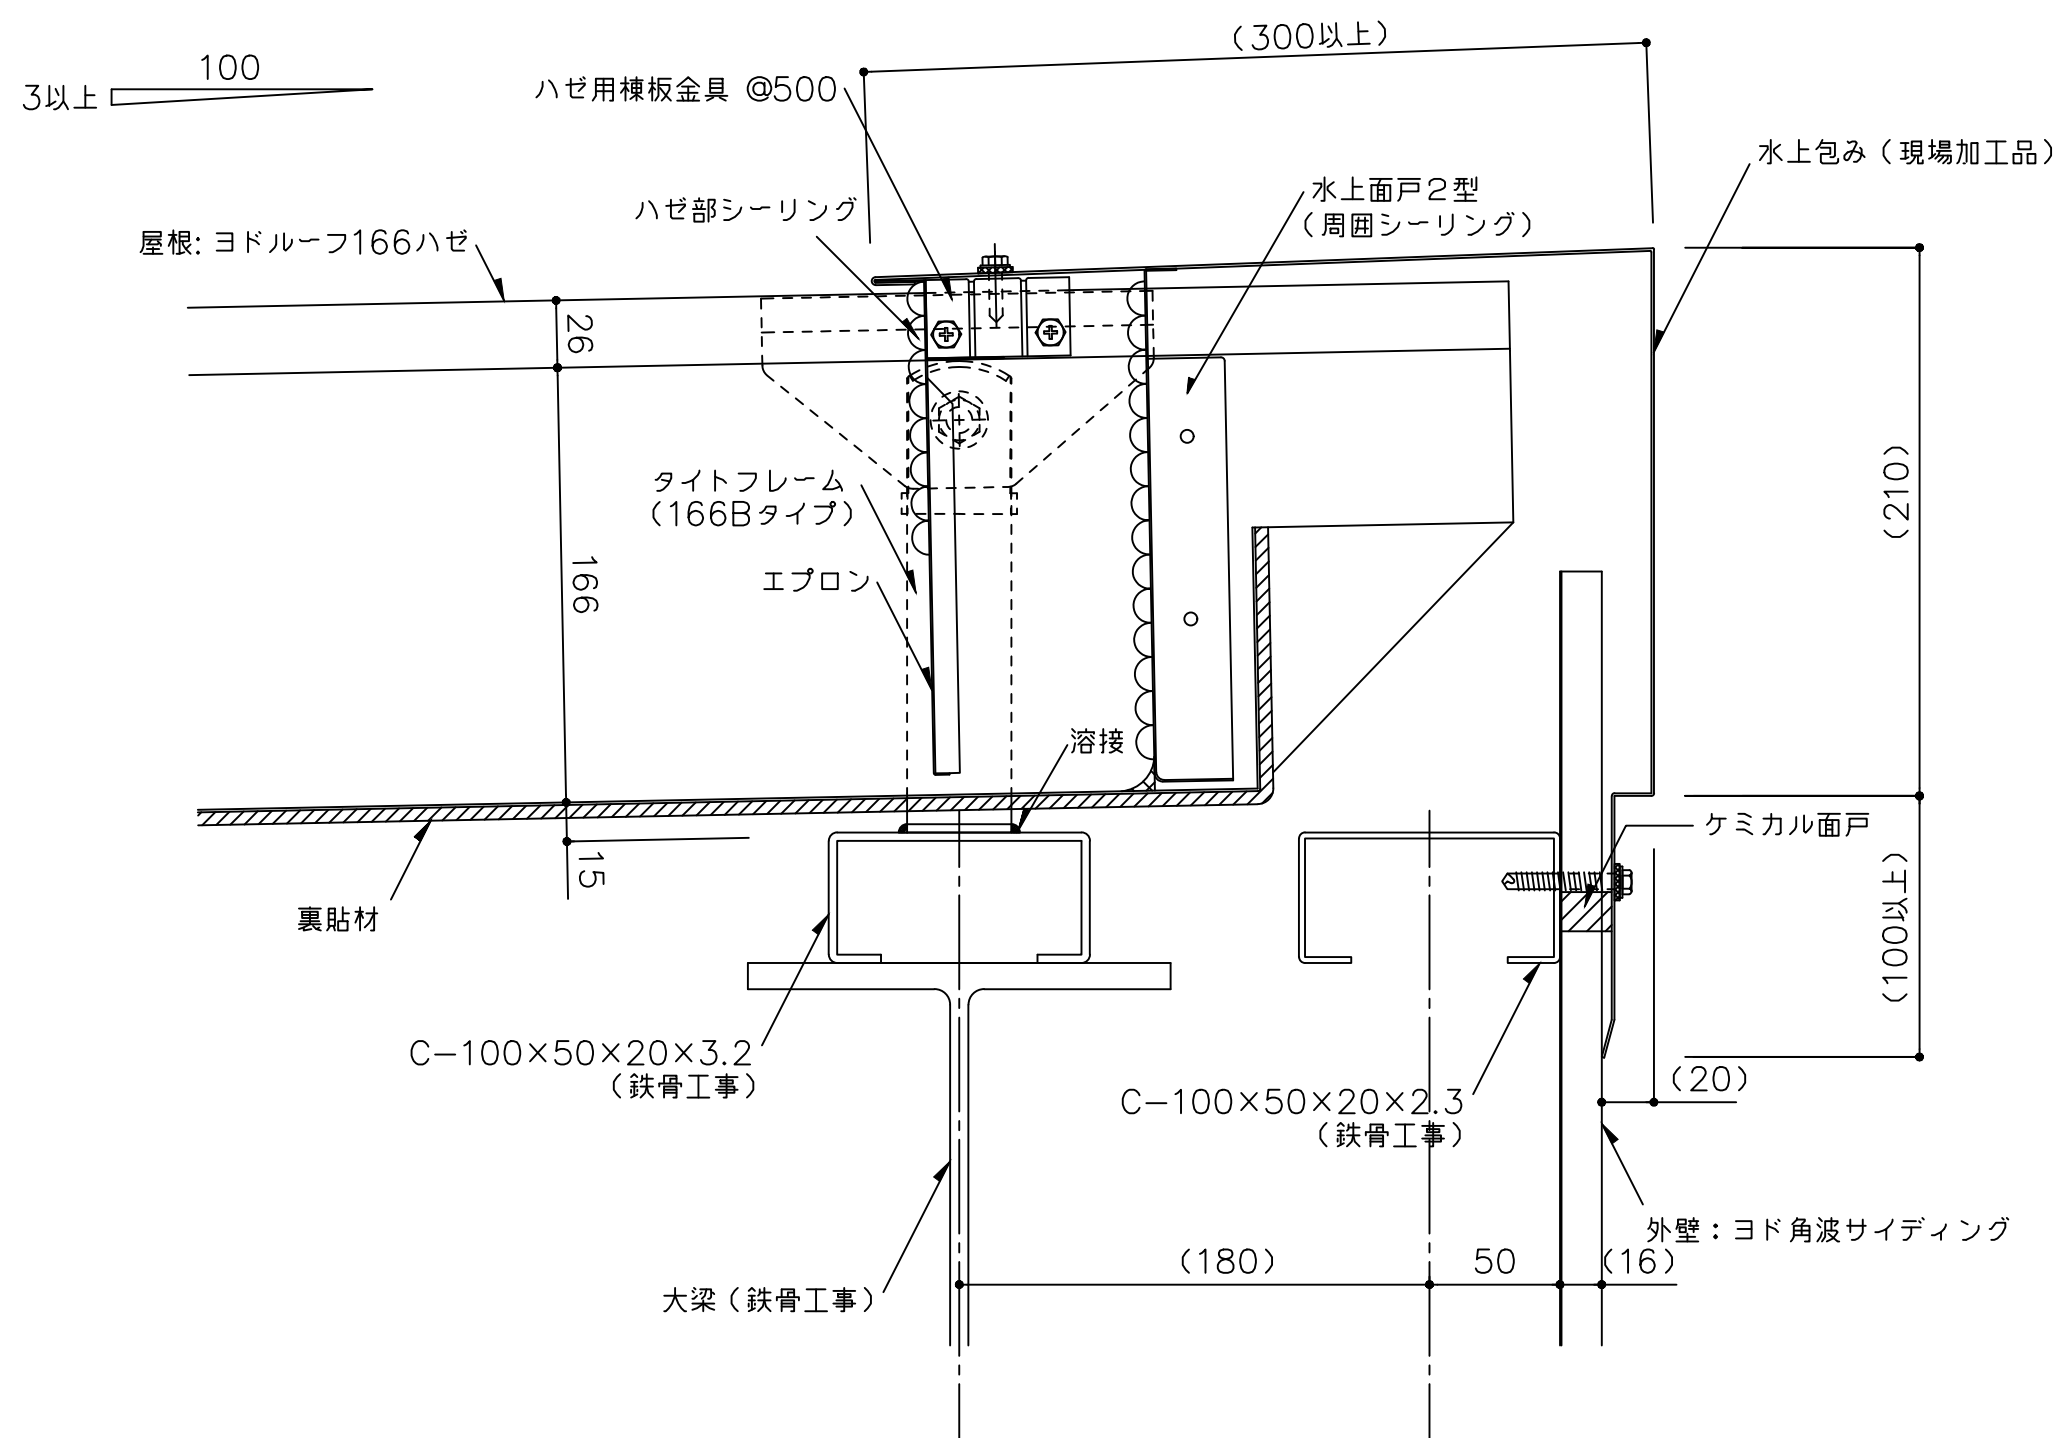


- ※ 1 外部の締結ビスは、座金、パッキン付きビス（5φ以上）をご使用下さい。
- ※ 2 外部の金物は溶融亜鉛めっき品を使用してください。
（ ）寸法は、設計による。

備考	名称	ヨドルーフ166ハゼ 立上げタイプ	日付	2025.10.1	図面 No.	166T0401	
	図面名	水上部詳細図ー水上包みー	縮尺	1/3			

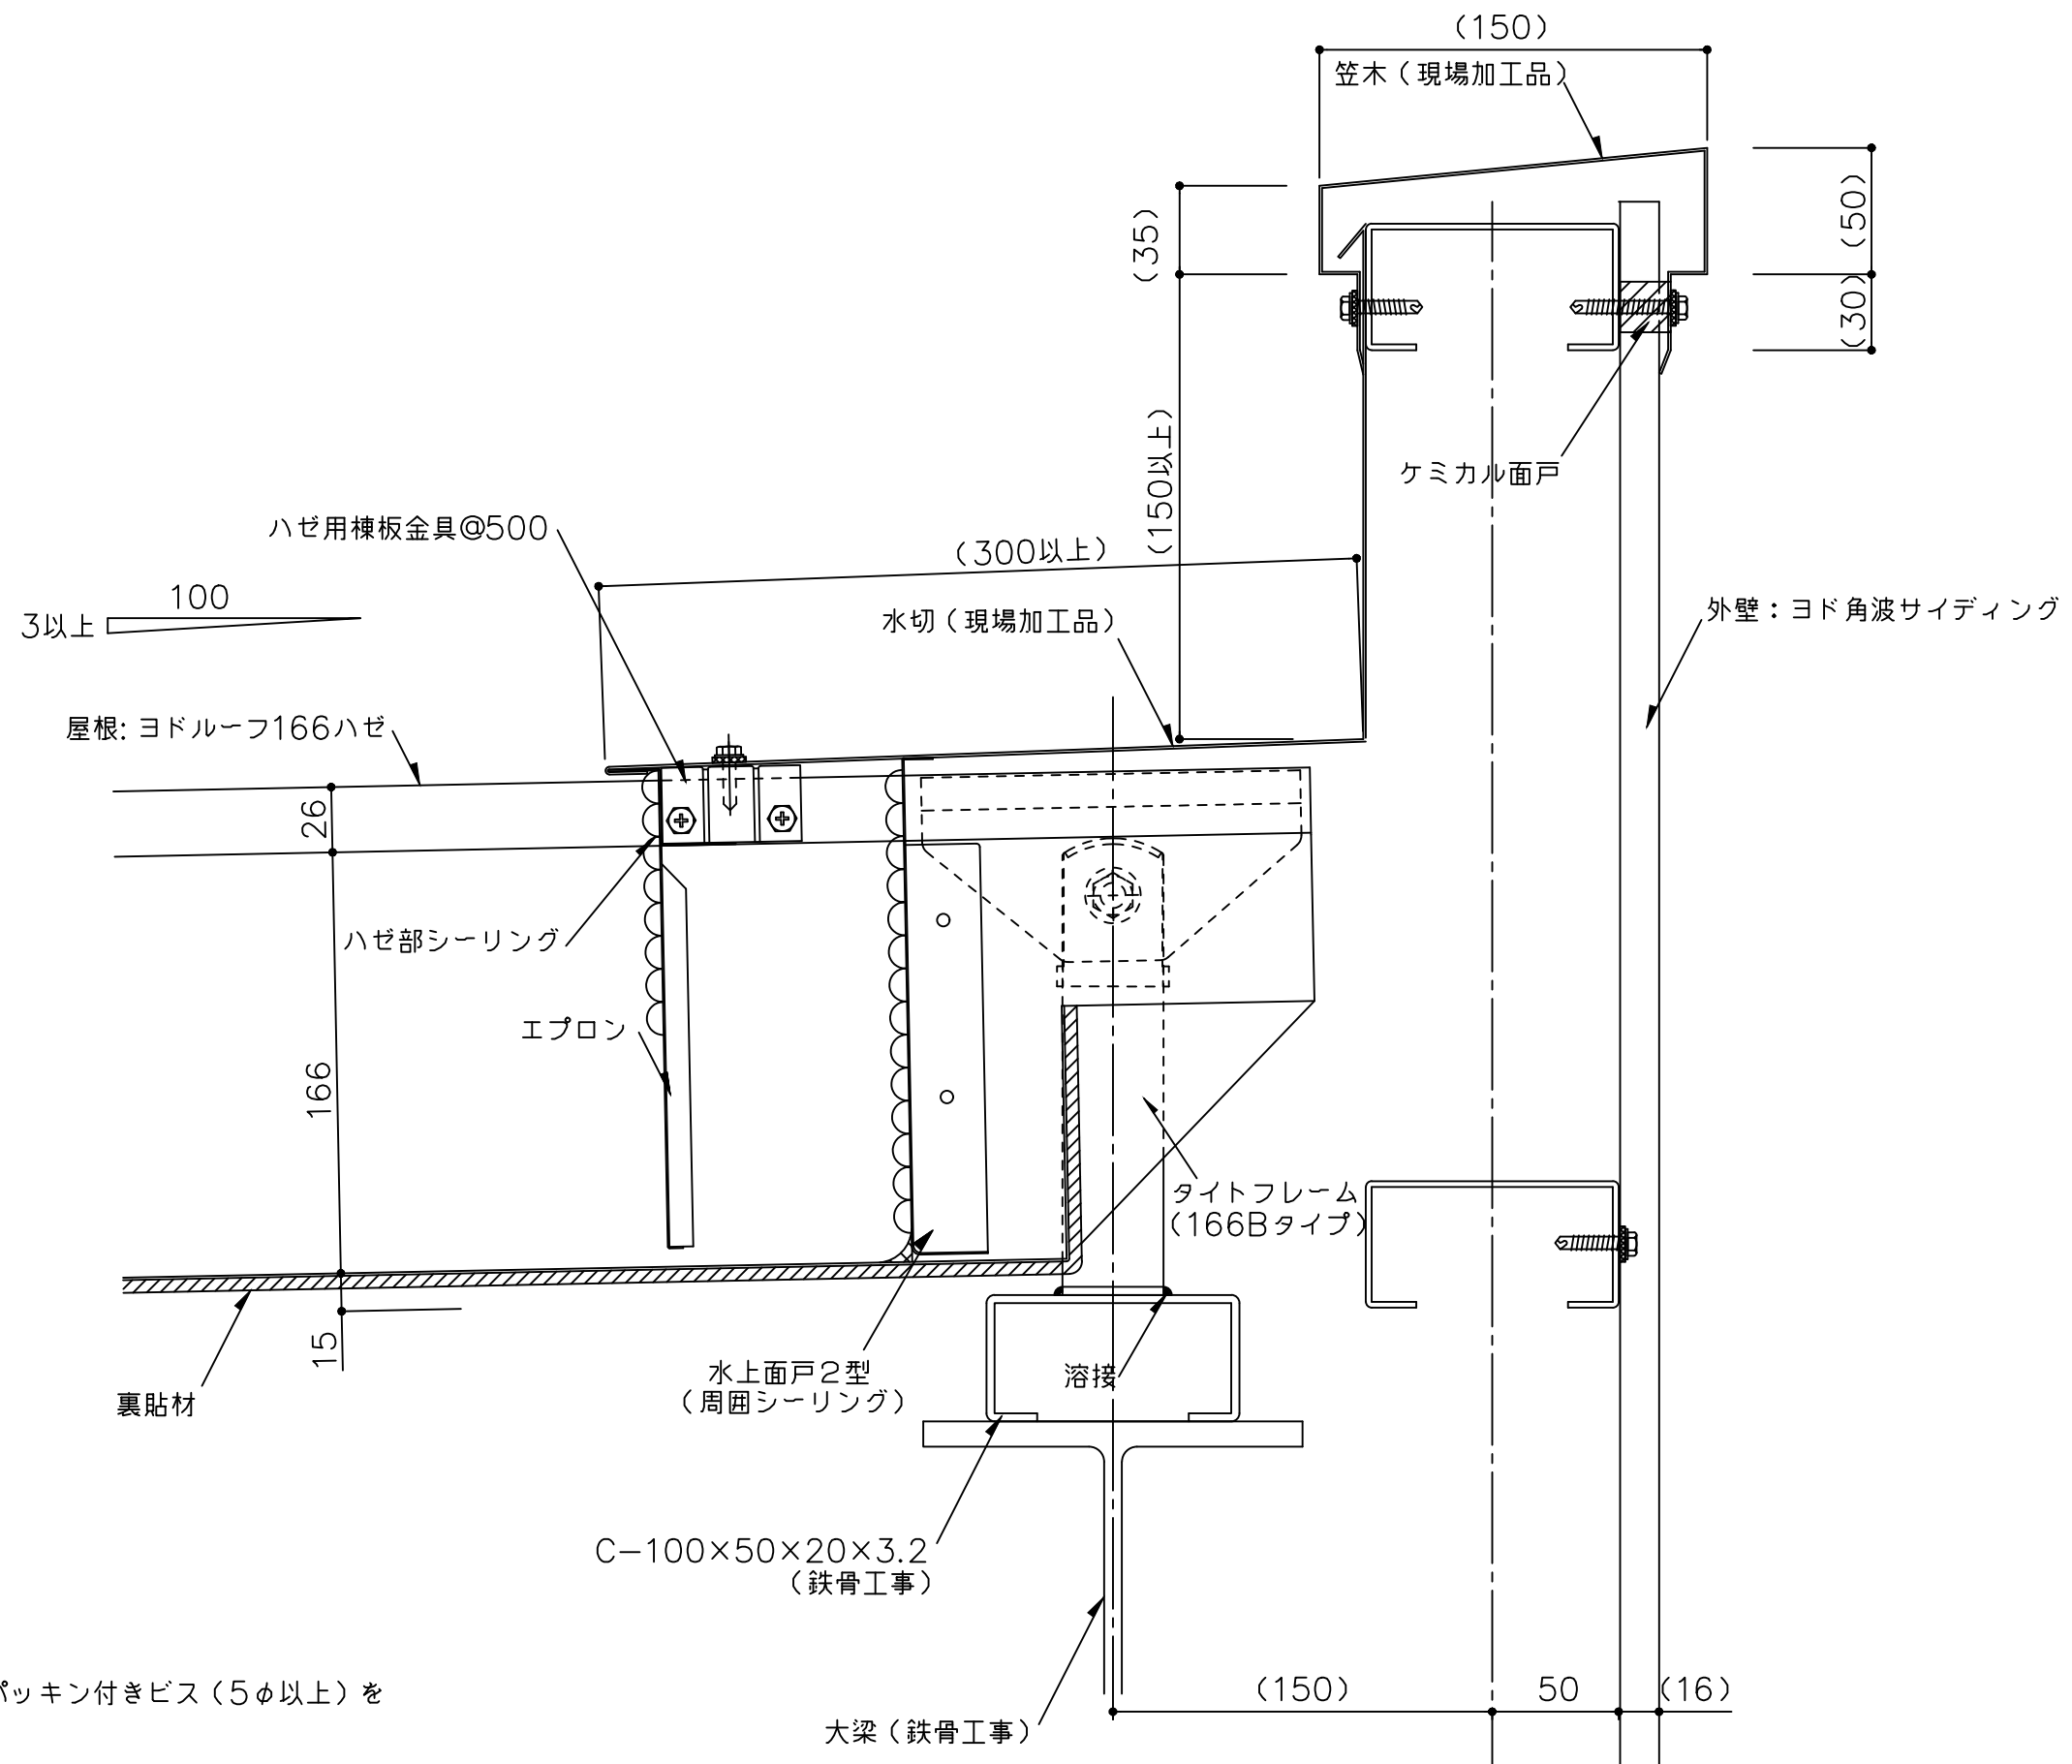

- ※ 1 外部の締結ビスは、座金、パッキン付きビス (5φ以上) を
ご使用下さい。
- ※ 2 外部の金物は溶融亜鉛めっき品を使用してください。
() 寸法は、設計による。

備 考	名 称	ヨドルーフ166ハゼ 立上げタイプ	日付	2025.10.1	図面 No. 166T0402	
	図面名	水上部詳細図ーパラペットー	縮 尺	1/3		

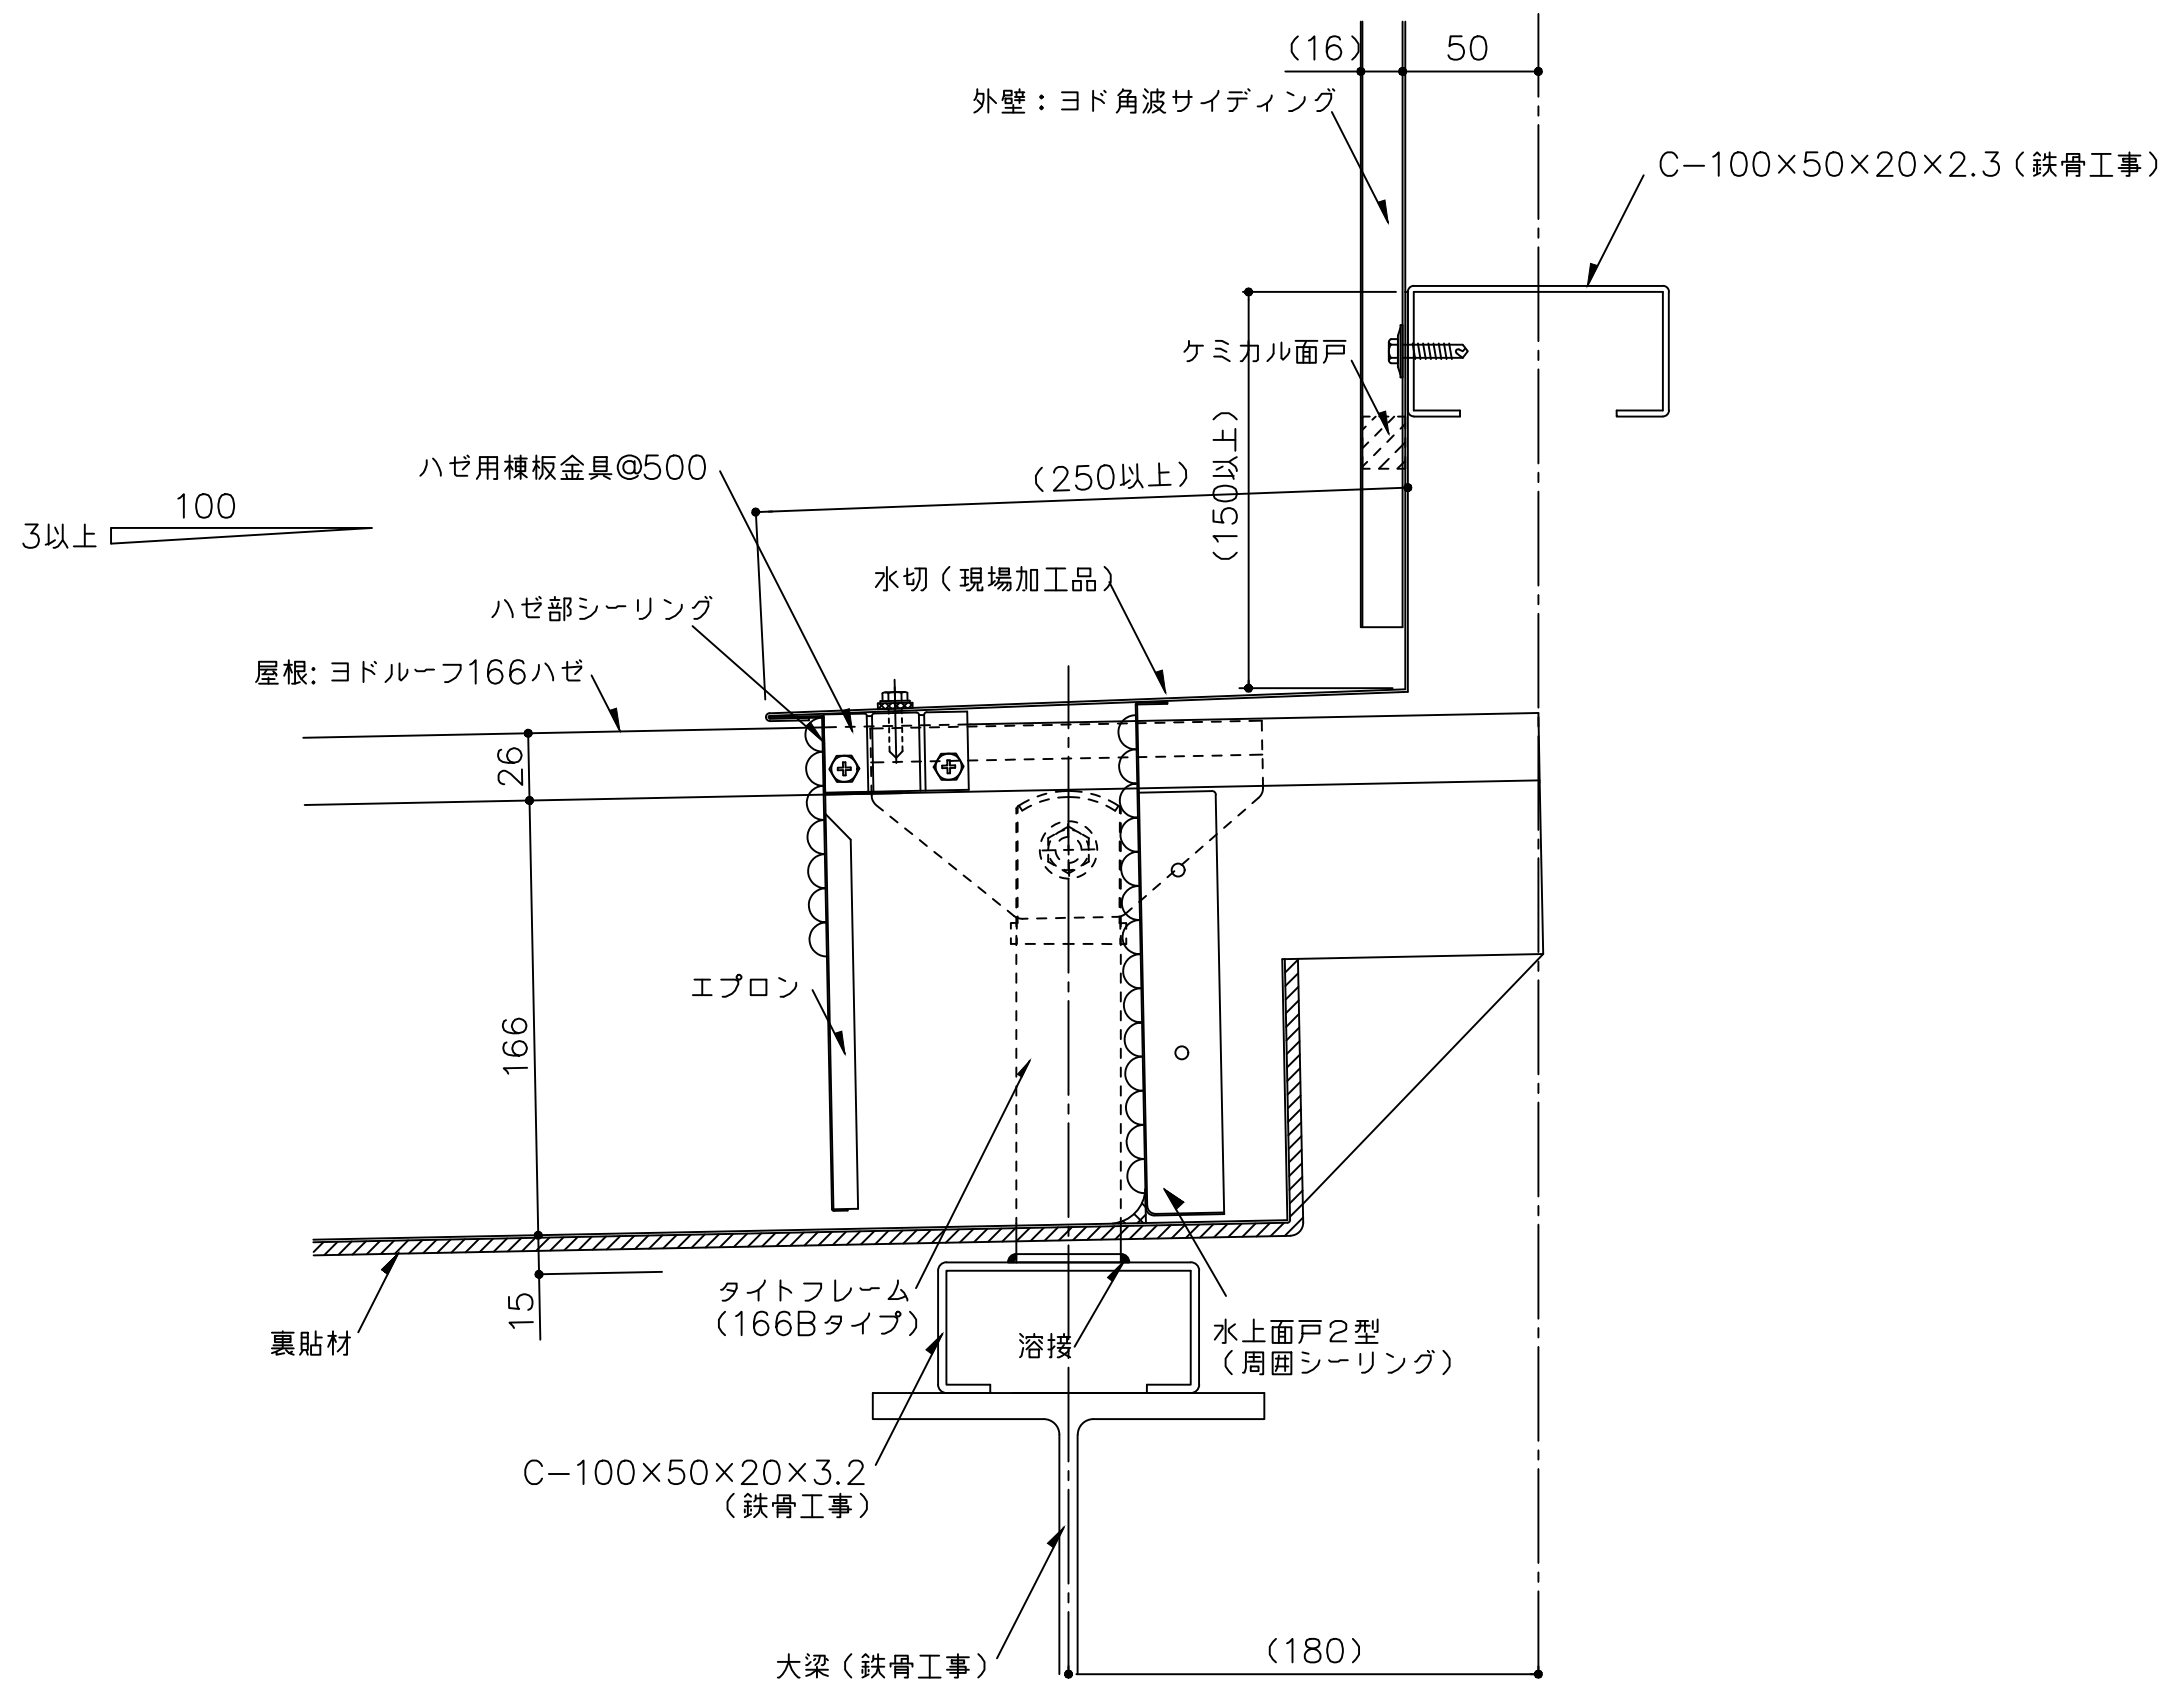

- ※ 1 外部の締結ビスは、座金、パッキン付きビス（5φ以上）をご使用下さい。
- ※ 2 外部の金物は溶融亜鉛めっき品を使用してください。
（ ）寸法は、設計による。

備考	名称	ヨドルーフ166ハゼ 立上げタイプ	日付	2025.10.1	図面 No.	166T0501
	図面名	壁取合詳細図ー水上一	縮尺	1/3		

