


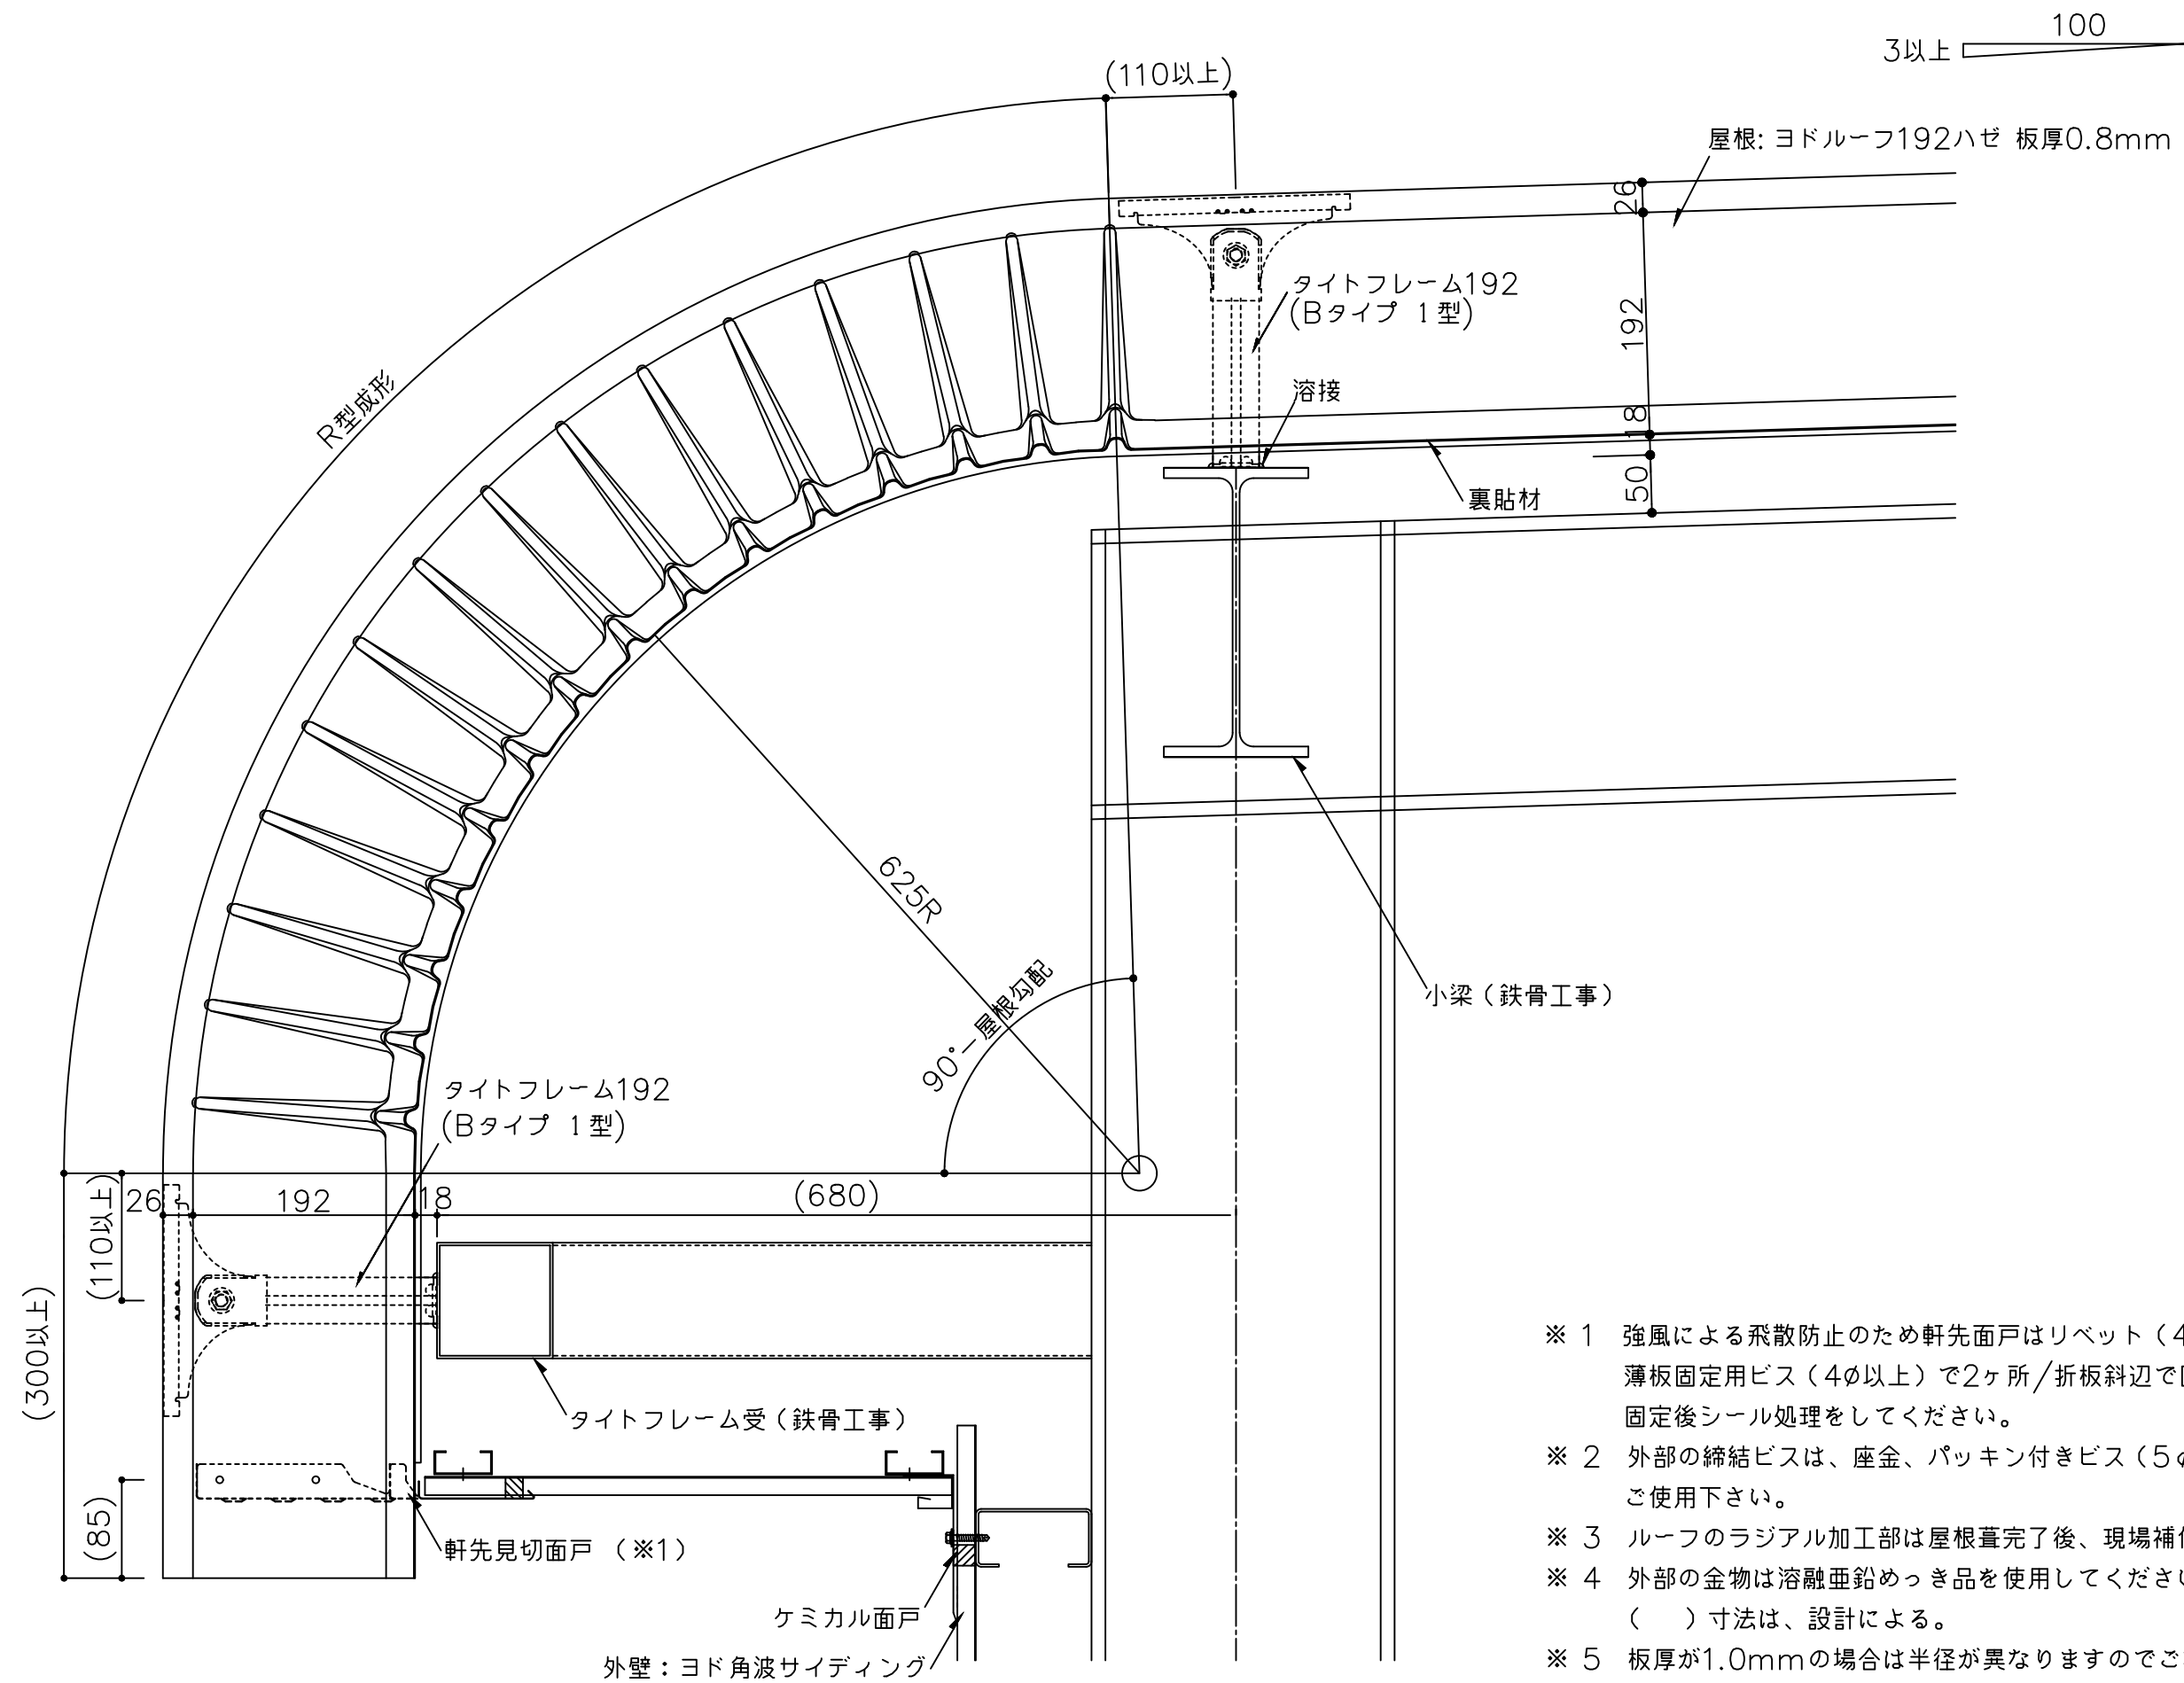

- ※ 1 強風による飛散防止のため軒先面戸はリベット（4φ）または薄板固定用ビス（4φ以上）で2ヶ所／折板斜辺で固定してください。固定後シール処理をしてください。
- ※ 2 外部の締結ビスは、座金、パッキン付きビス（5φ以上）をご使用下さい。
- ※ 3 ルーフのラジアル加工部は屋根葺完了後、現場補修塗装とする。
- ※ 4 外部の金物は溶融亜鉛めっき品を使用してください。（ ）寸法は、設計による。
- ※ 5 板厚が1.0mmの場合は半径が異なりますのでご相談下さい。

|     |                |            |          |                                                                                       |
|-----|----------------|------------|----------|---------------------------------------------------------------------------------------|
| 備 考 | 名 称            | 日付         | 図面 No.   |  |
|     | 図面名            | 縮 尺        |          |                                                                                       |
|     | ヨドルーフ192ハゼ     | 2025.10. 1 | 19200105 |                                                                                       |
|     | 軒先部詳細図ーラジアル加工ー | 1/6        |          |                                                                                       |