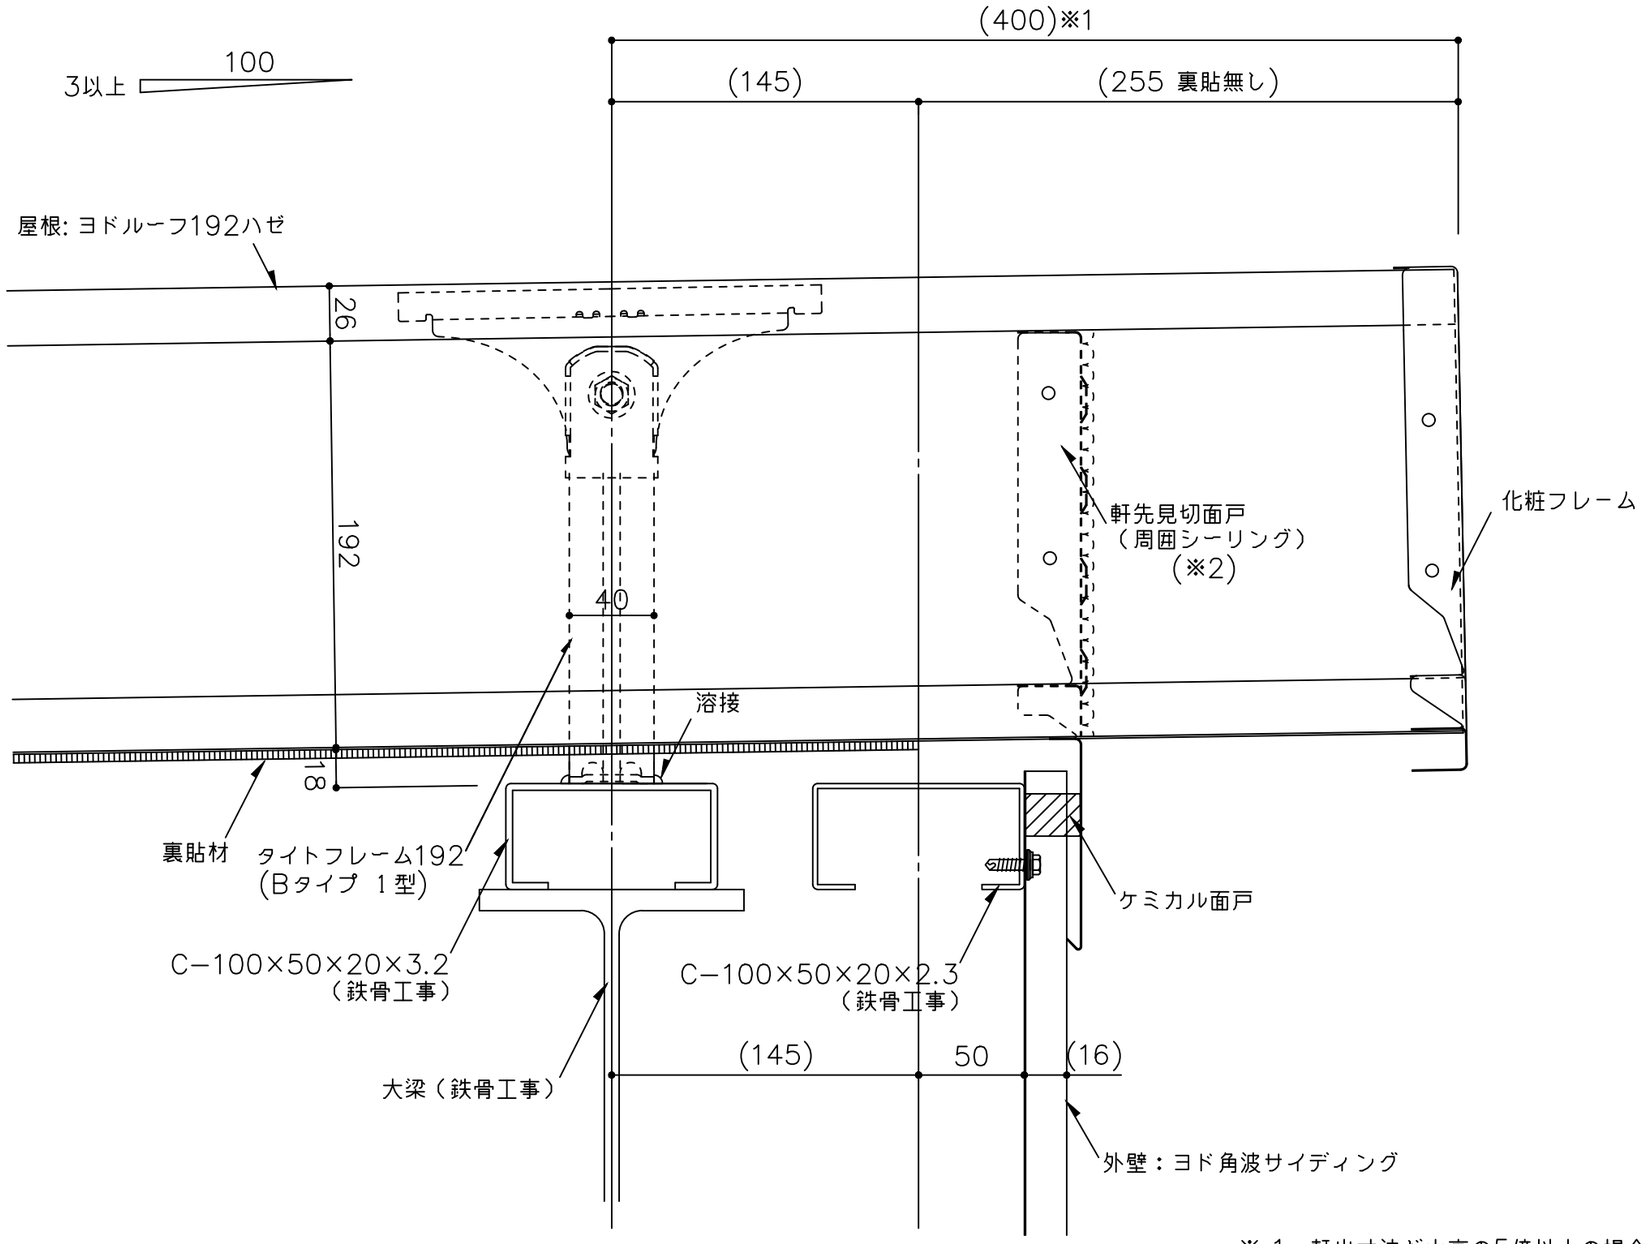

※ 1　軒出寸法が山高の5倍以上の場合はご相談下さい。
※ 2　強風による飛散防止のため軒下面戸はリベット(4ø)または
　　薄板固定用ビス(4ø以上)で2ヶ所／折板斜辺で固定してください。
　　固定後シール処理をしてください。
※ 3　外部の締結ビスは、座金、パッキン付きビス(5ø以上)を
　　ご使用下さい。
※ 4　外部の金物は溶融亜鉛めっき品を使用して下さい。
(　　)寸法は、設計による。

備考	名称	日付	図面No.
	ヨドルーフ192ハゼ	2025.10.1	19200401
	図面名 水上部詳細図	縮尺 1/3	

YODOKO