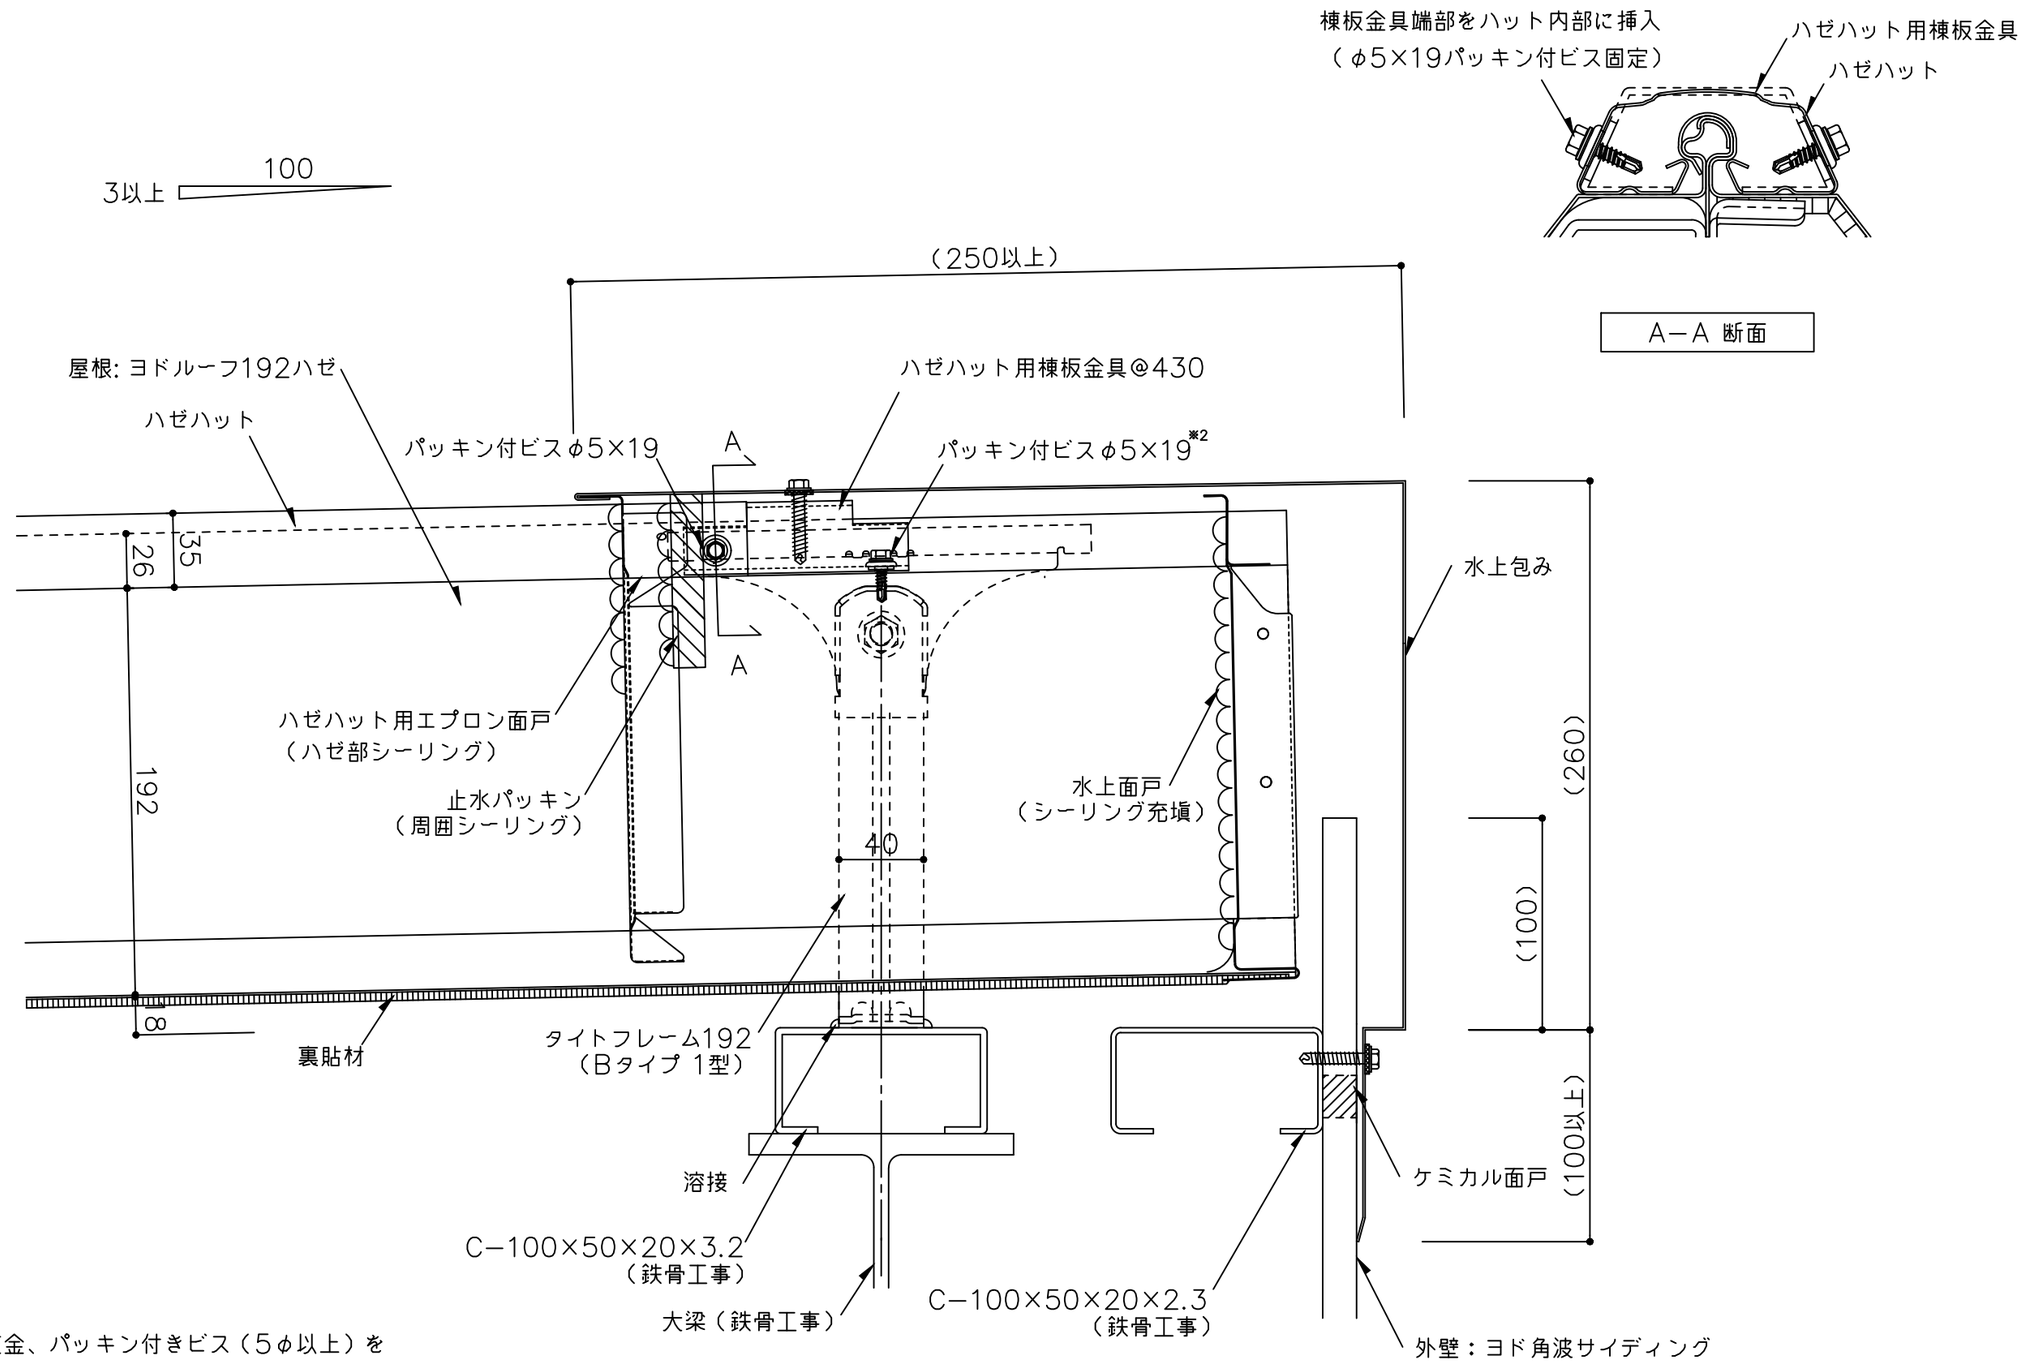

※ 1　外部の締結ビスは、座金、パッキン付きビス（5φ以上）を
　　ご使用下さい。

※ 2　ハゼハット用棟板金具は、パッキン付ビスφ5×19で屋根材・タイトフレーム
　　に固定して下さい。

（　　）寸法は、設計による。

備考	名称	日付	図面No.	
	ヨドルーフ192ハゼ ハット型	2025.10.1	192HAT401	YODOKO
	図面名	縮尺		
	水上部詳細図－水上包み－	1/3		