


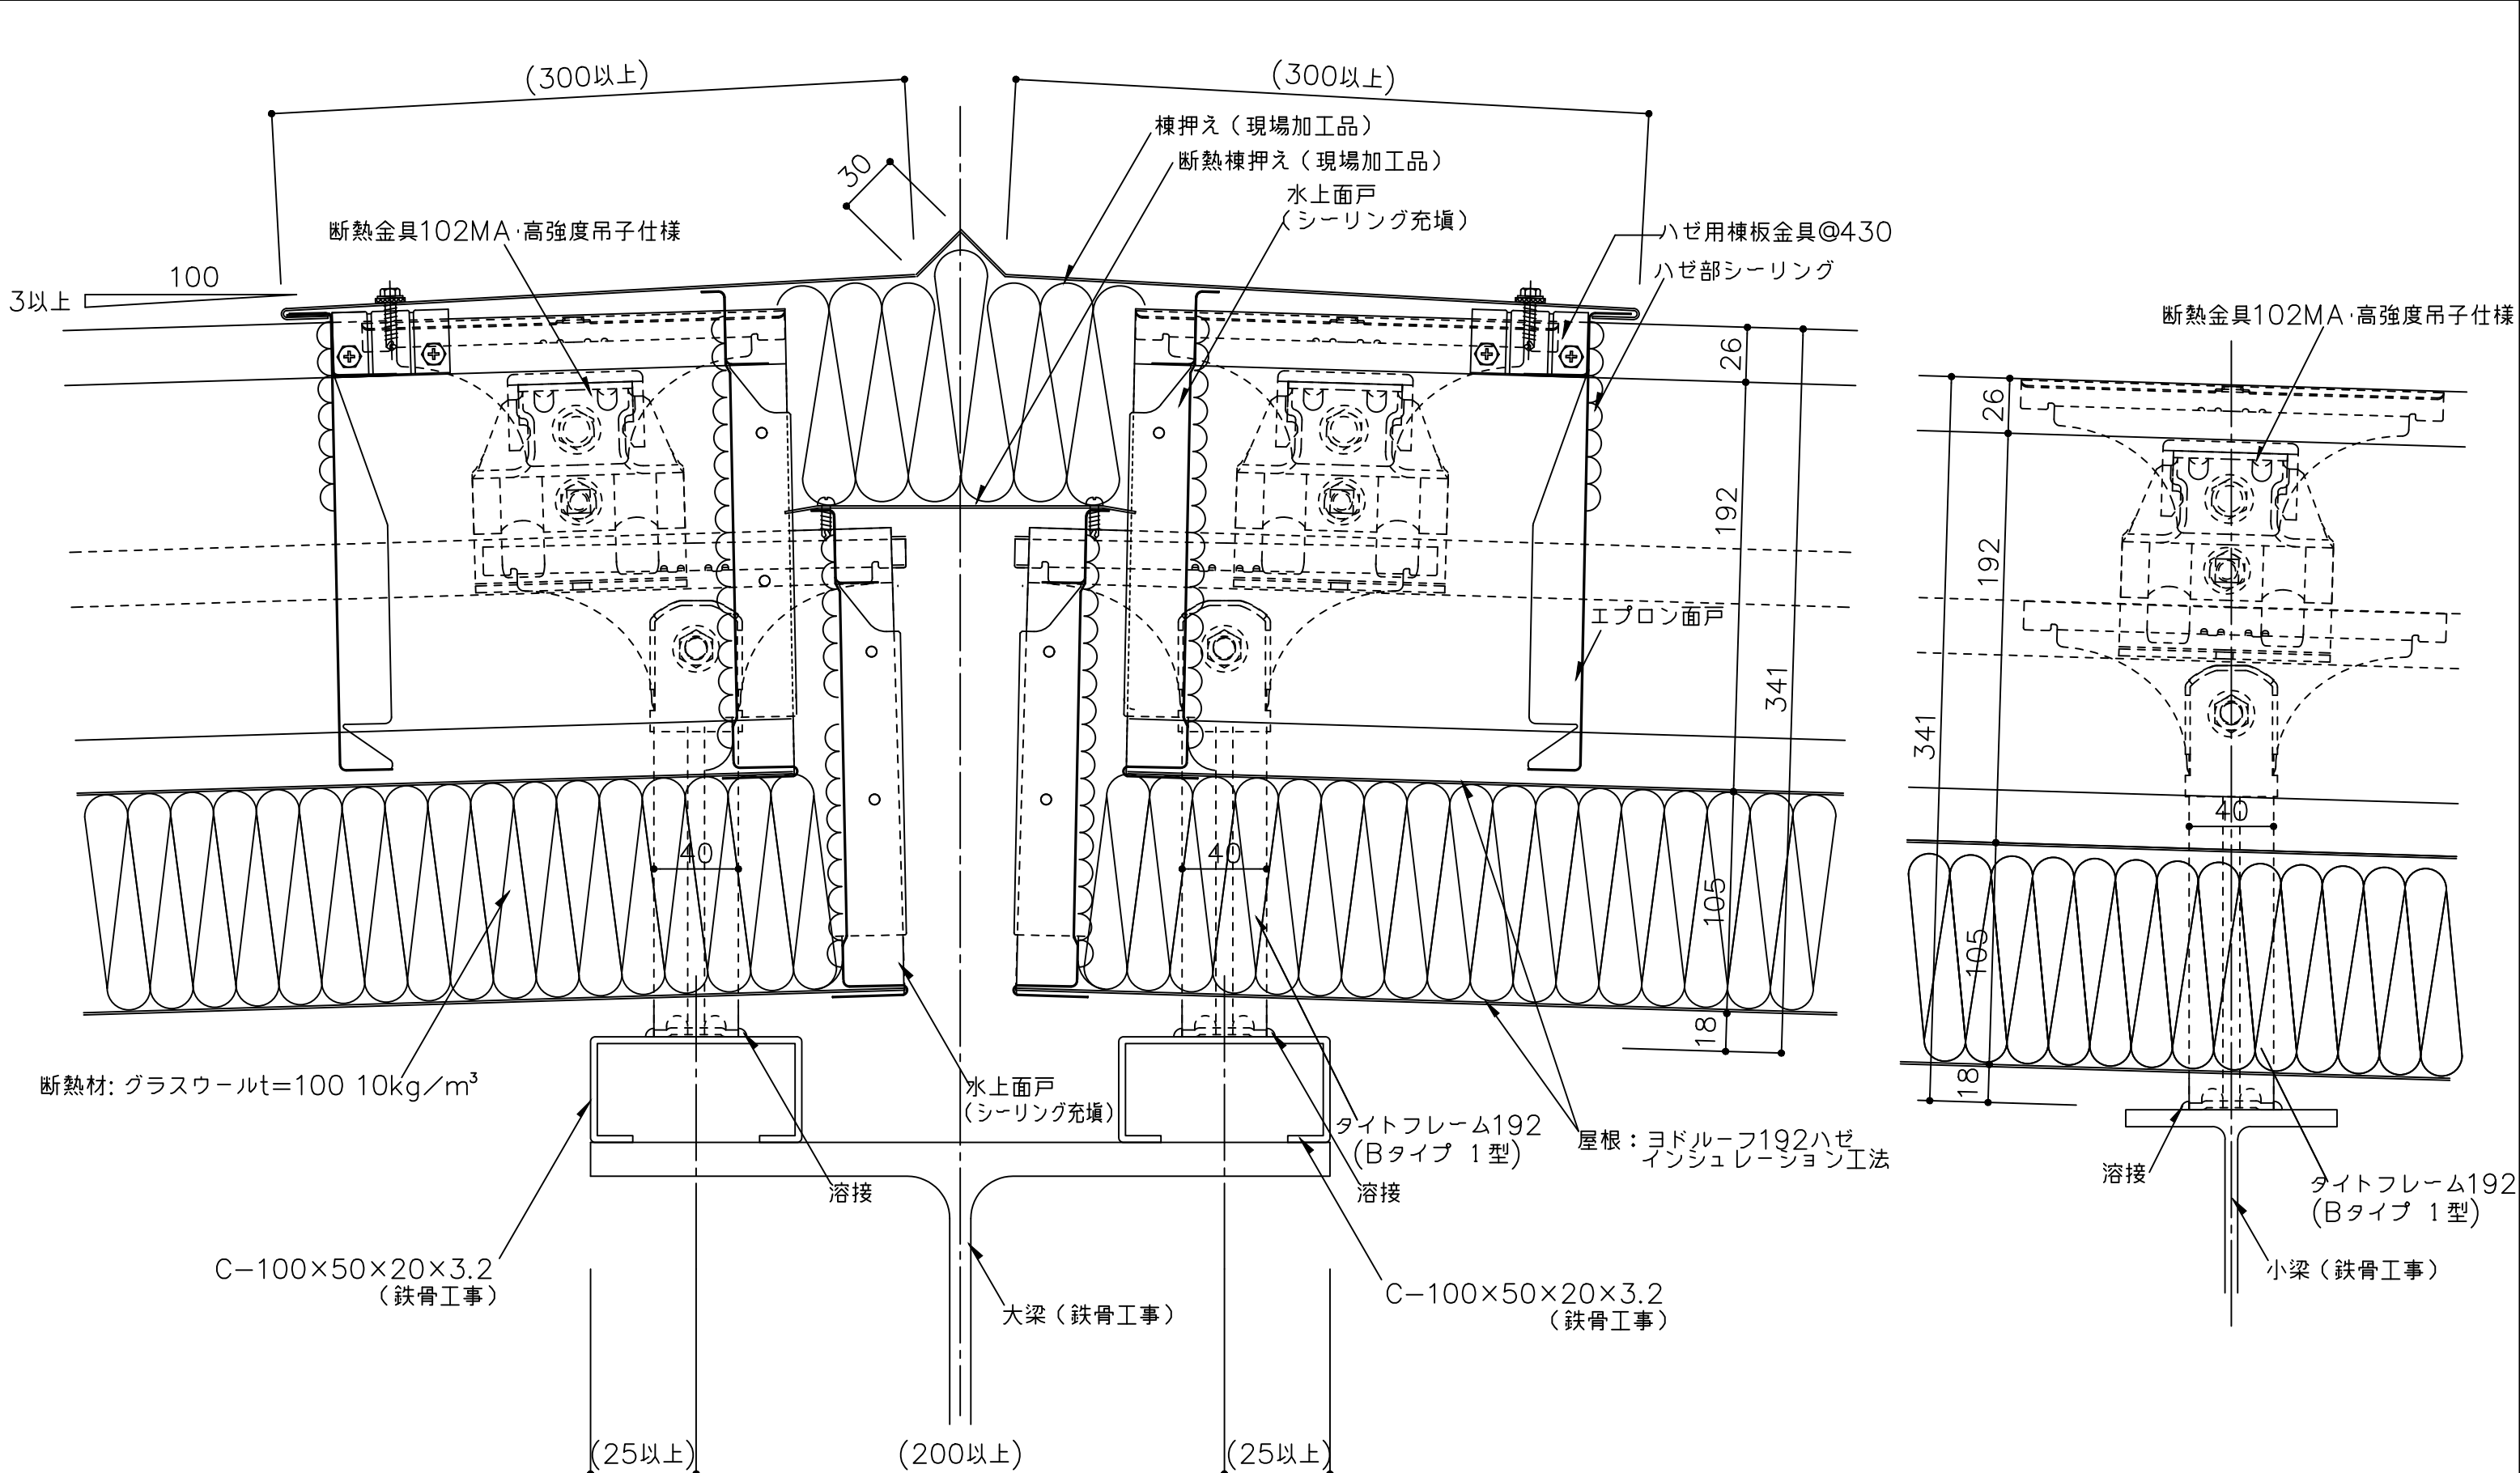

- ※ 1 外部の締結ビスは、座金、パッキン付きビス(5φ以上)をご使用下さい。
- ※ 2 外部の金物は溶融亜鉛めっき品を使用して下さい。
- () 寸法は、設計による。

備考	名称	ヨドルーフ192ハゼ インシュレーション工法	日付	2025.10.1	図面 No. 19210202	
	図面名	棟部詳細図	縮尺	1/3		