


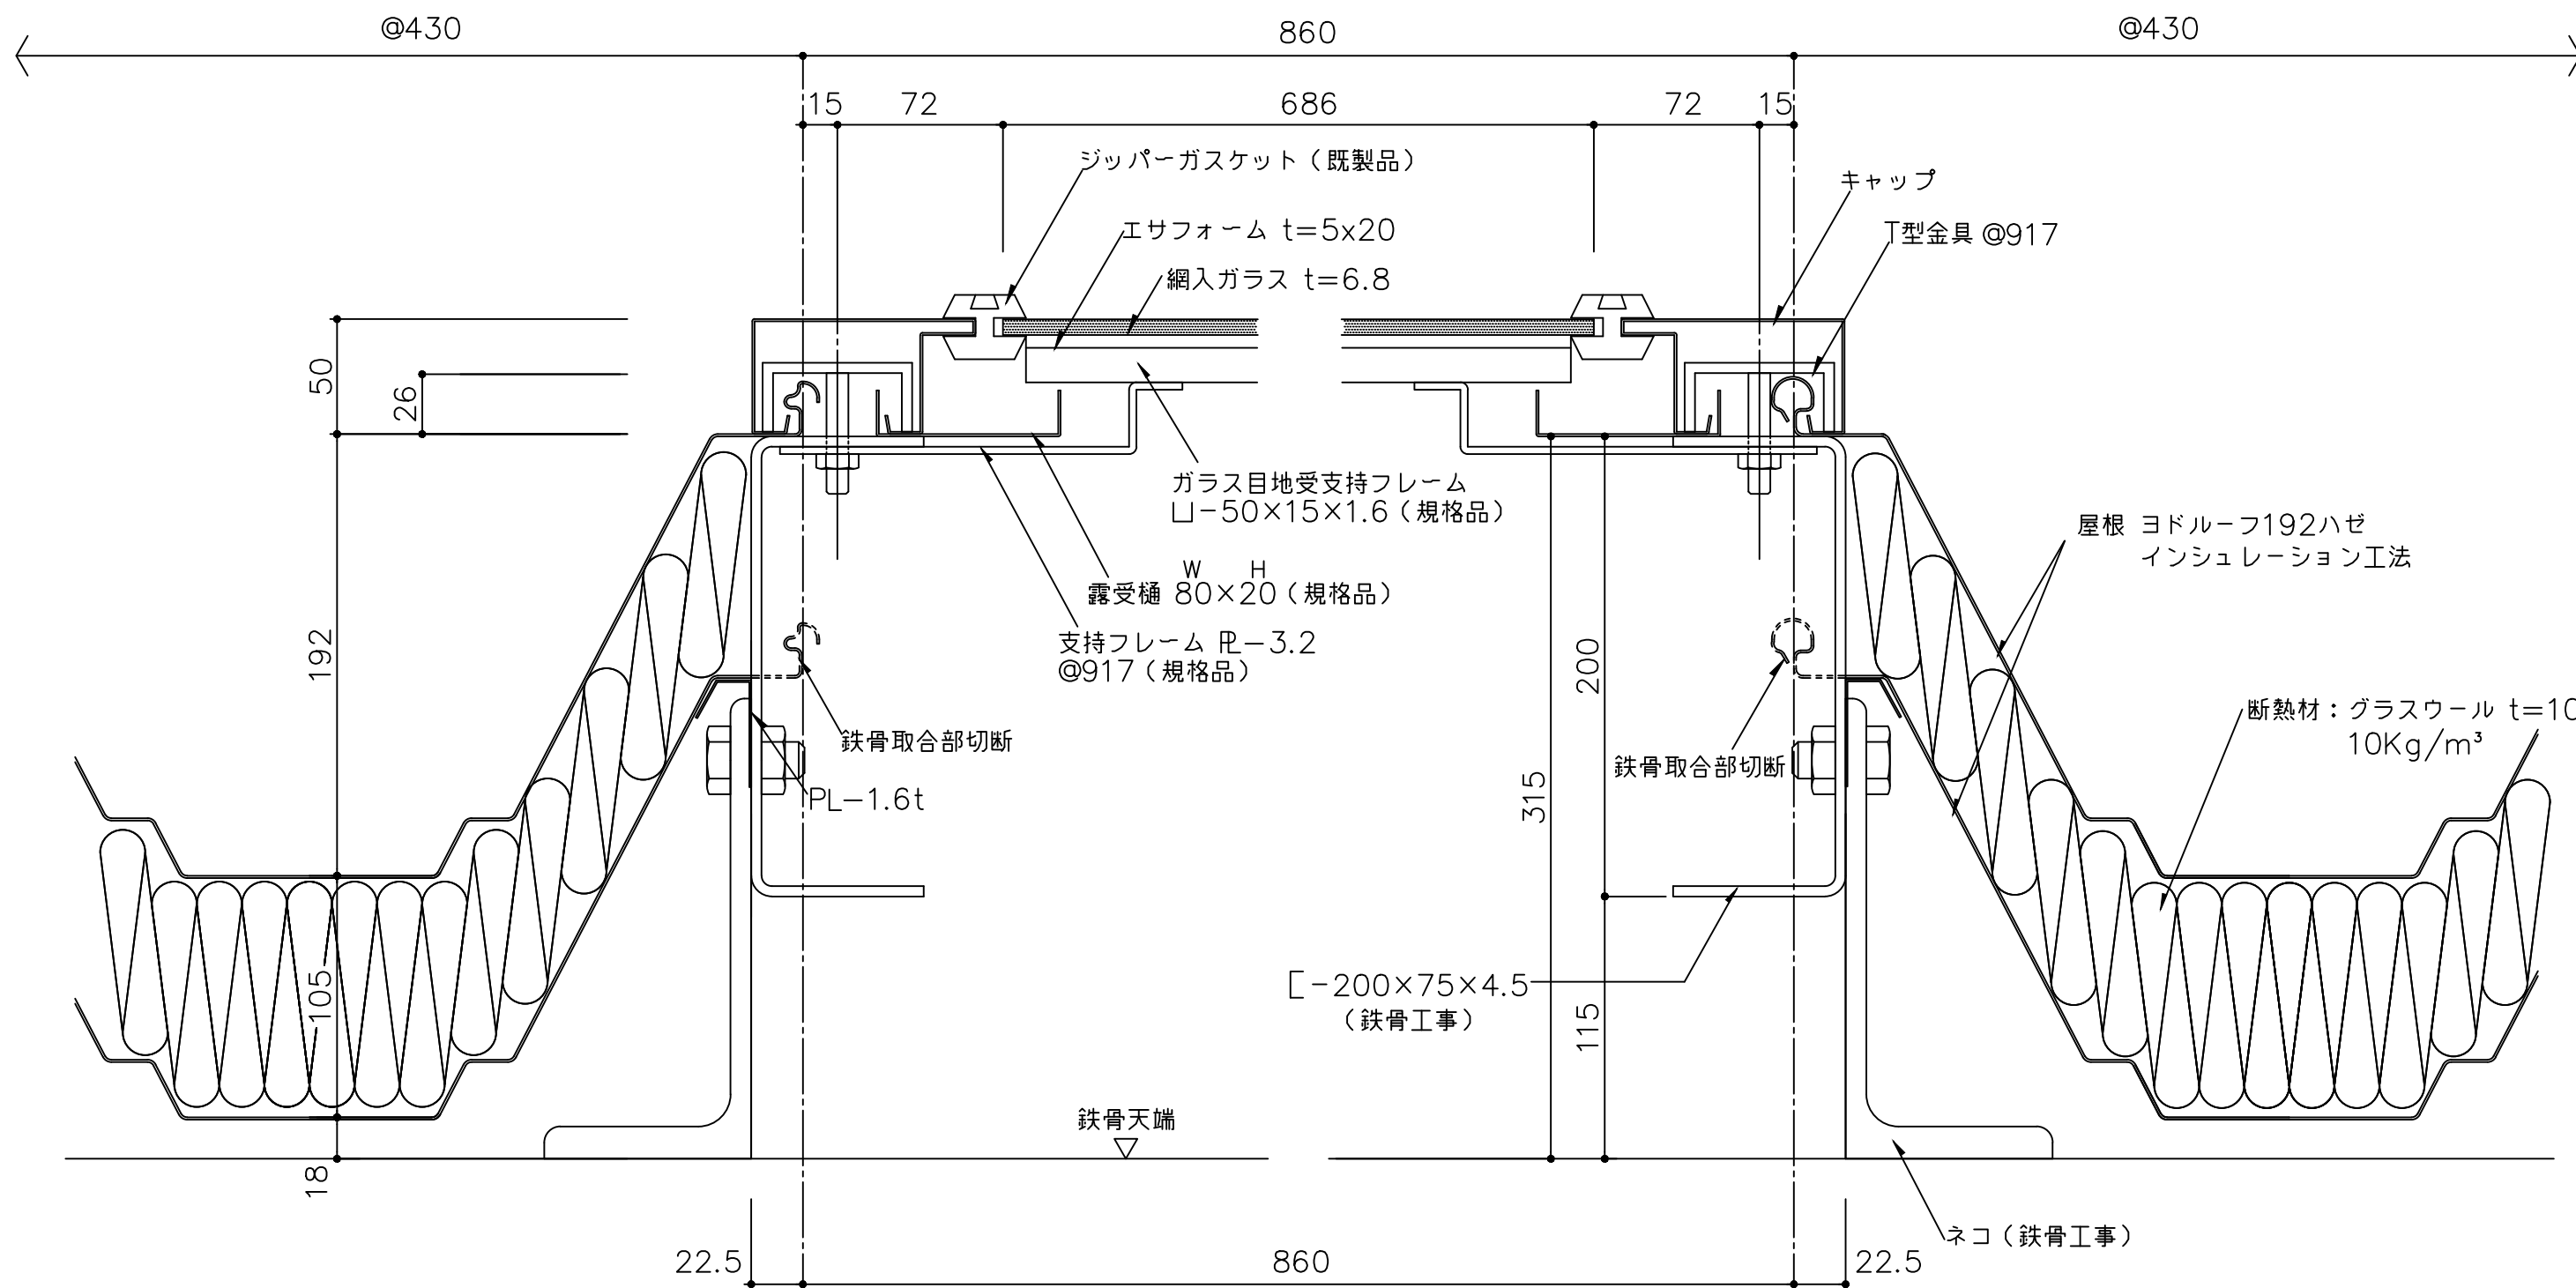

備考	名称	ヨドルーフ192ハゼ インシュレーション工法	日付	2025.10.1	図面 No.	192I0601
	図面名	明り採り詳細図 - ヨドスカイライト (1) -	縮尺	1/3		

