


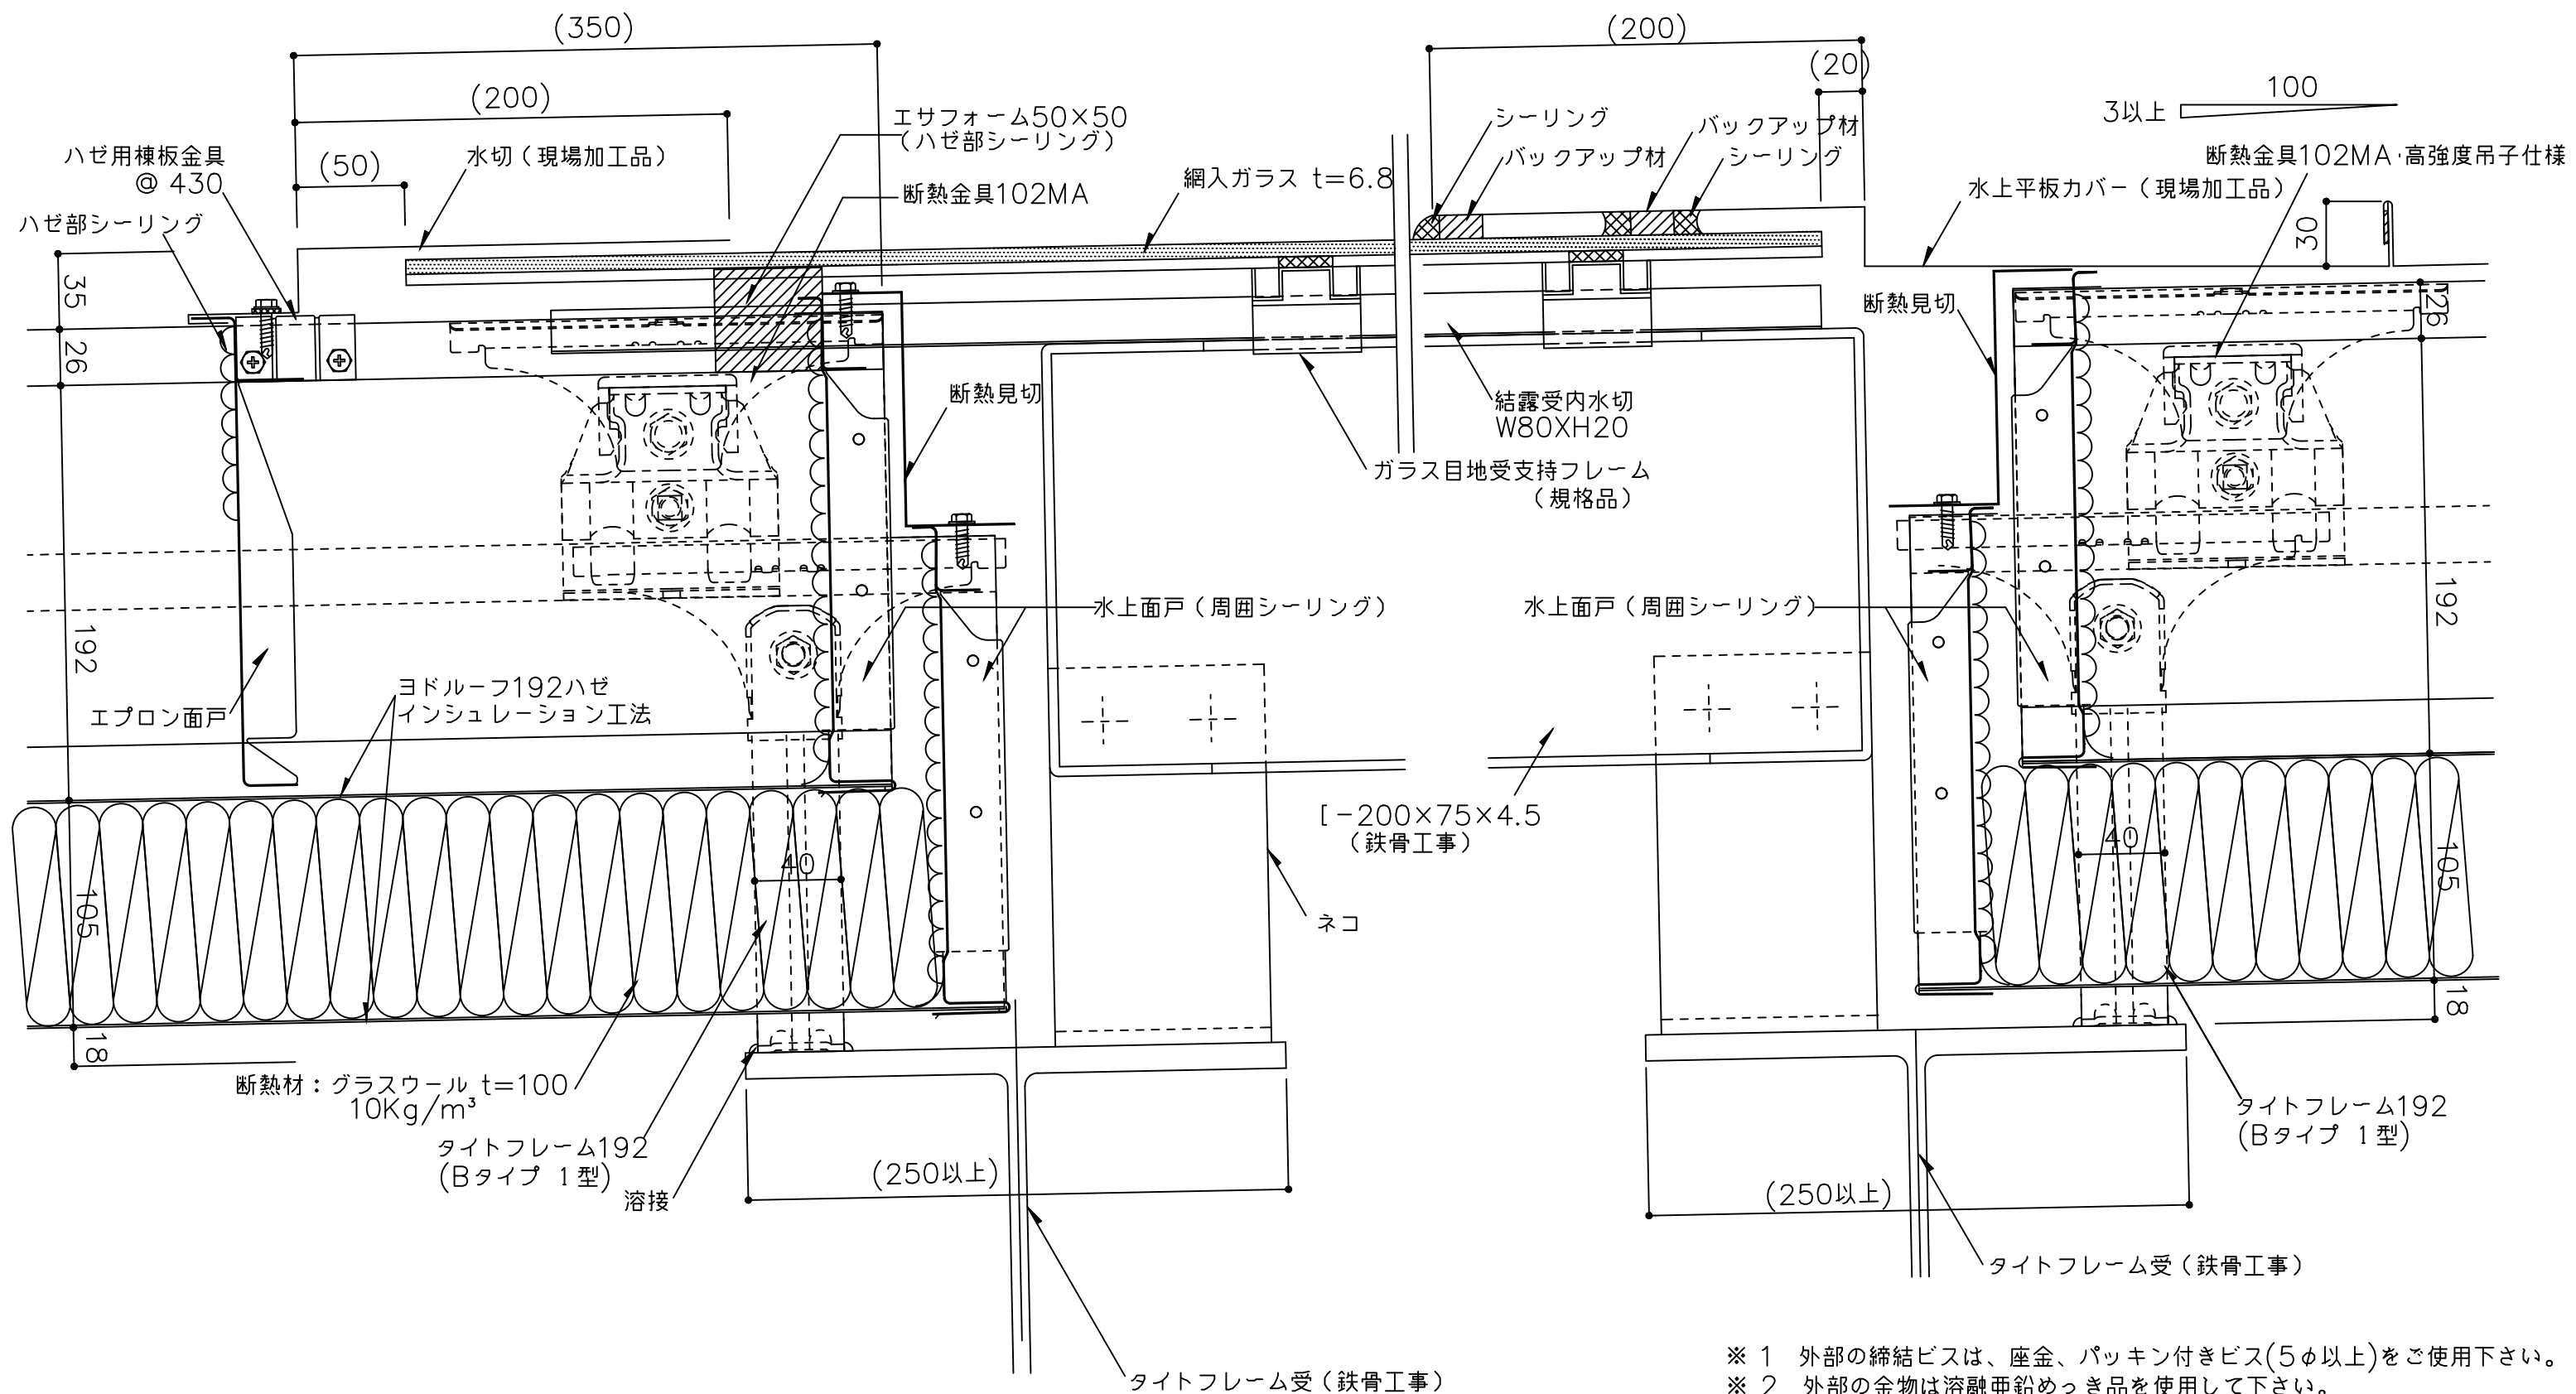

備考

名称	ヨドルーフ192ハゼ インシュレーション工法
図面名	明り採り詳細図 -ヨドスカイライト(2)-

日付	2025.10.1
縮尺	1/3

図面 No.	192I0602