


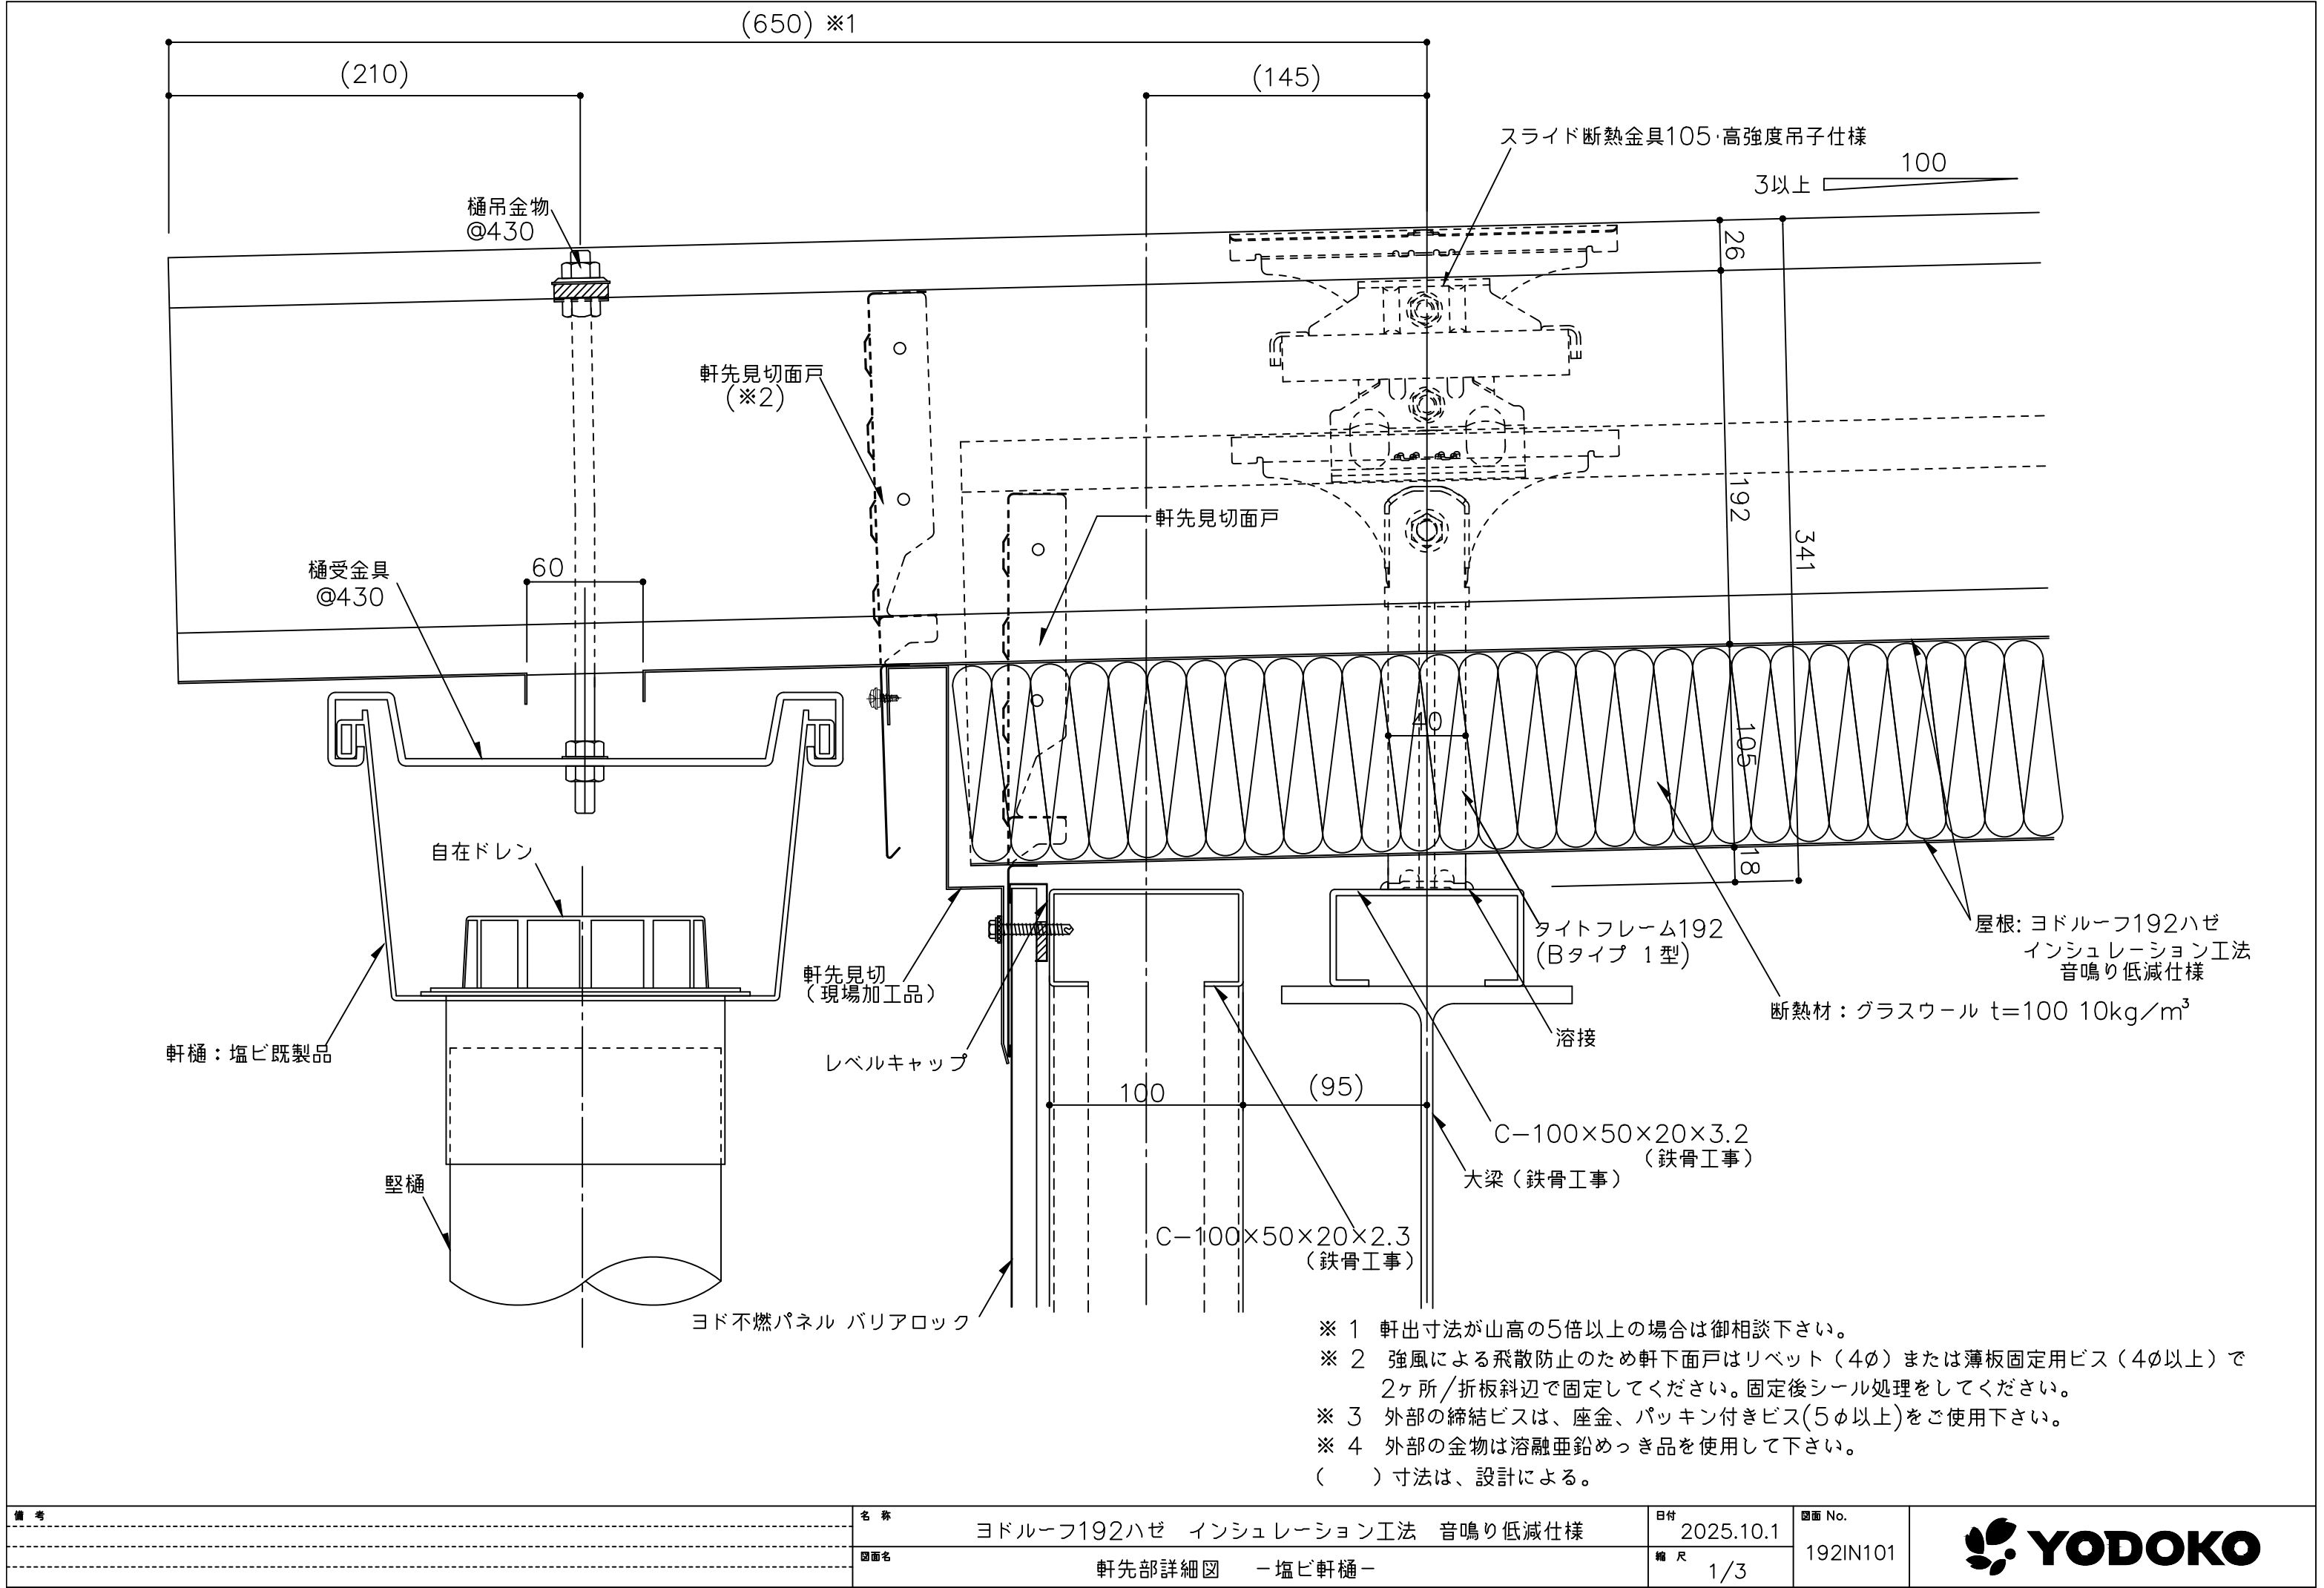

|    |
|----|
| 備考 |
|    |
|    |

|     |                                |
|-----|--------------------------------|
| 名称  | ヨドルーフ192ハゼ インシュレーション工法 音鳴り低減仕様 |
| 図面名 | 軒先部詳細図 - 塩ビ軒樋 -                |

|    |           |        |          |
|----|-----------|--------|----------|
| 日付 | 2025.10.1 | 図面 No. | 192IN101 |
| 縮尺 | 1/3       |        |          |

