
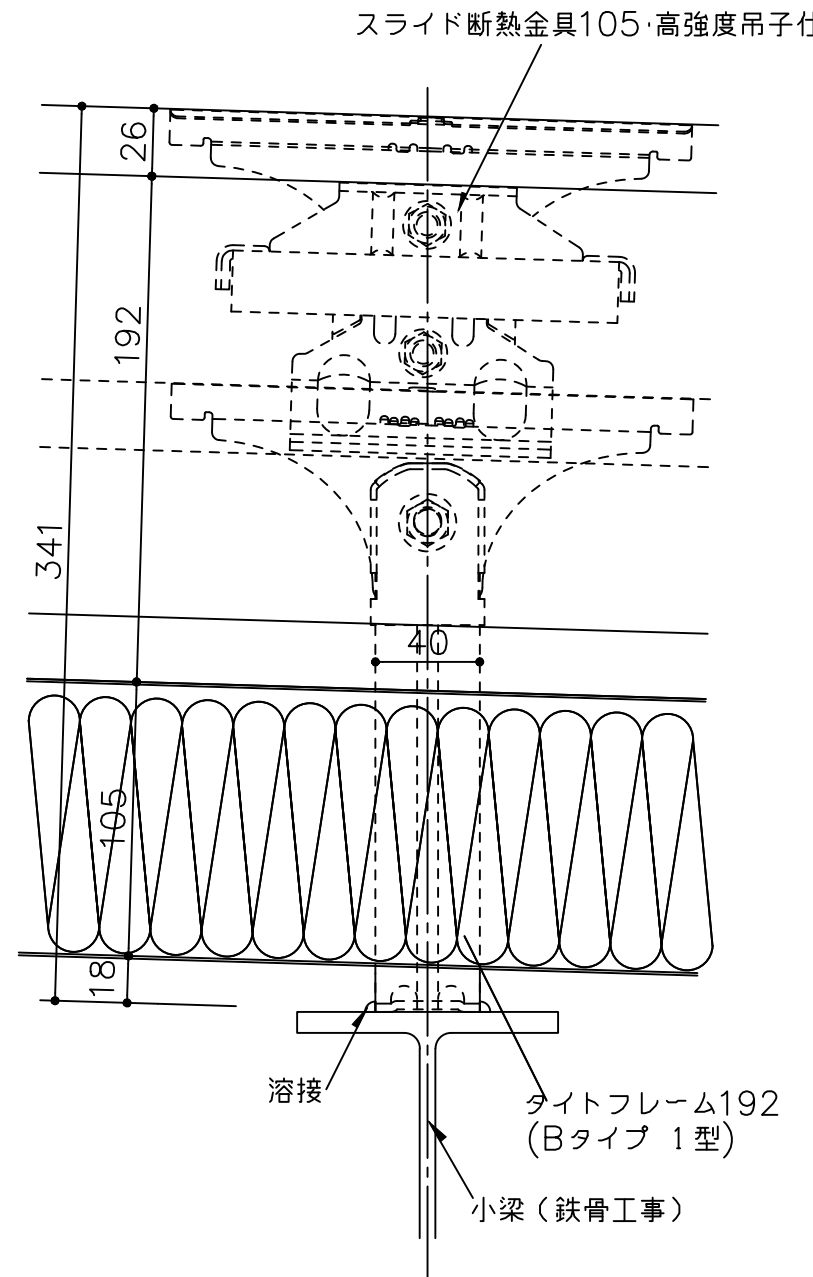


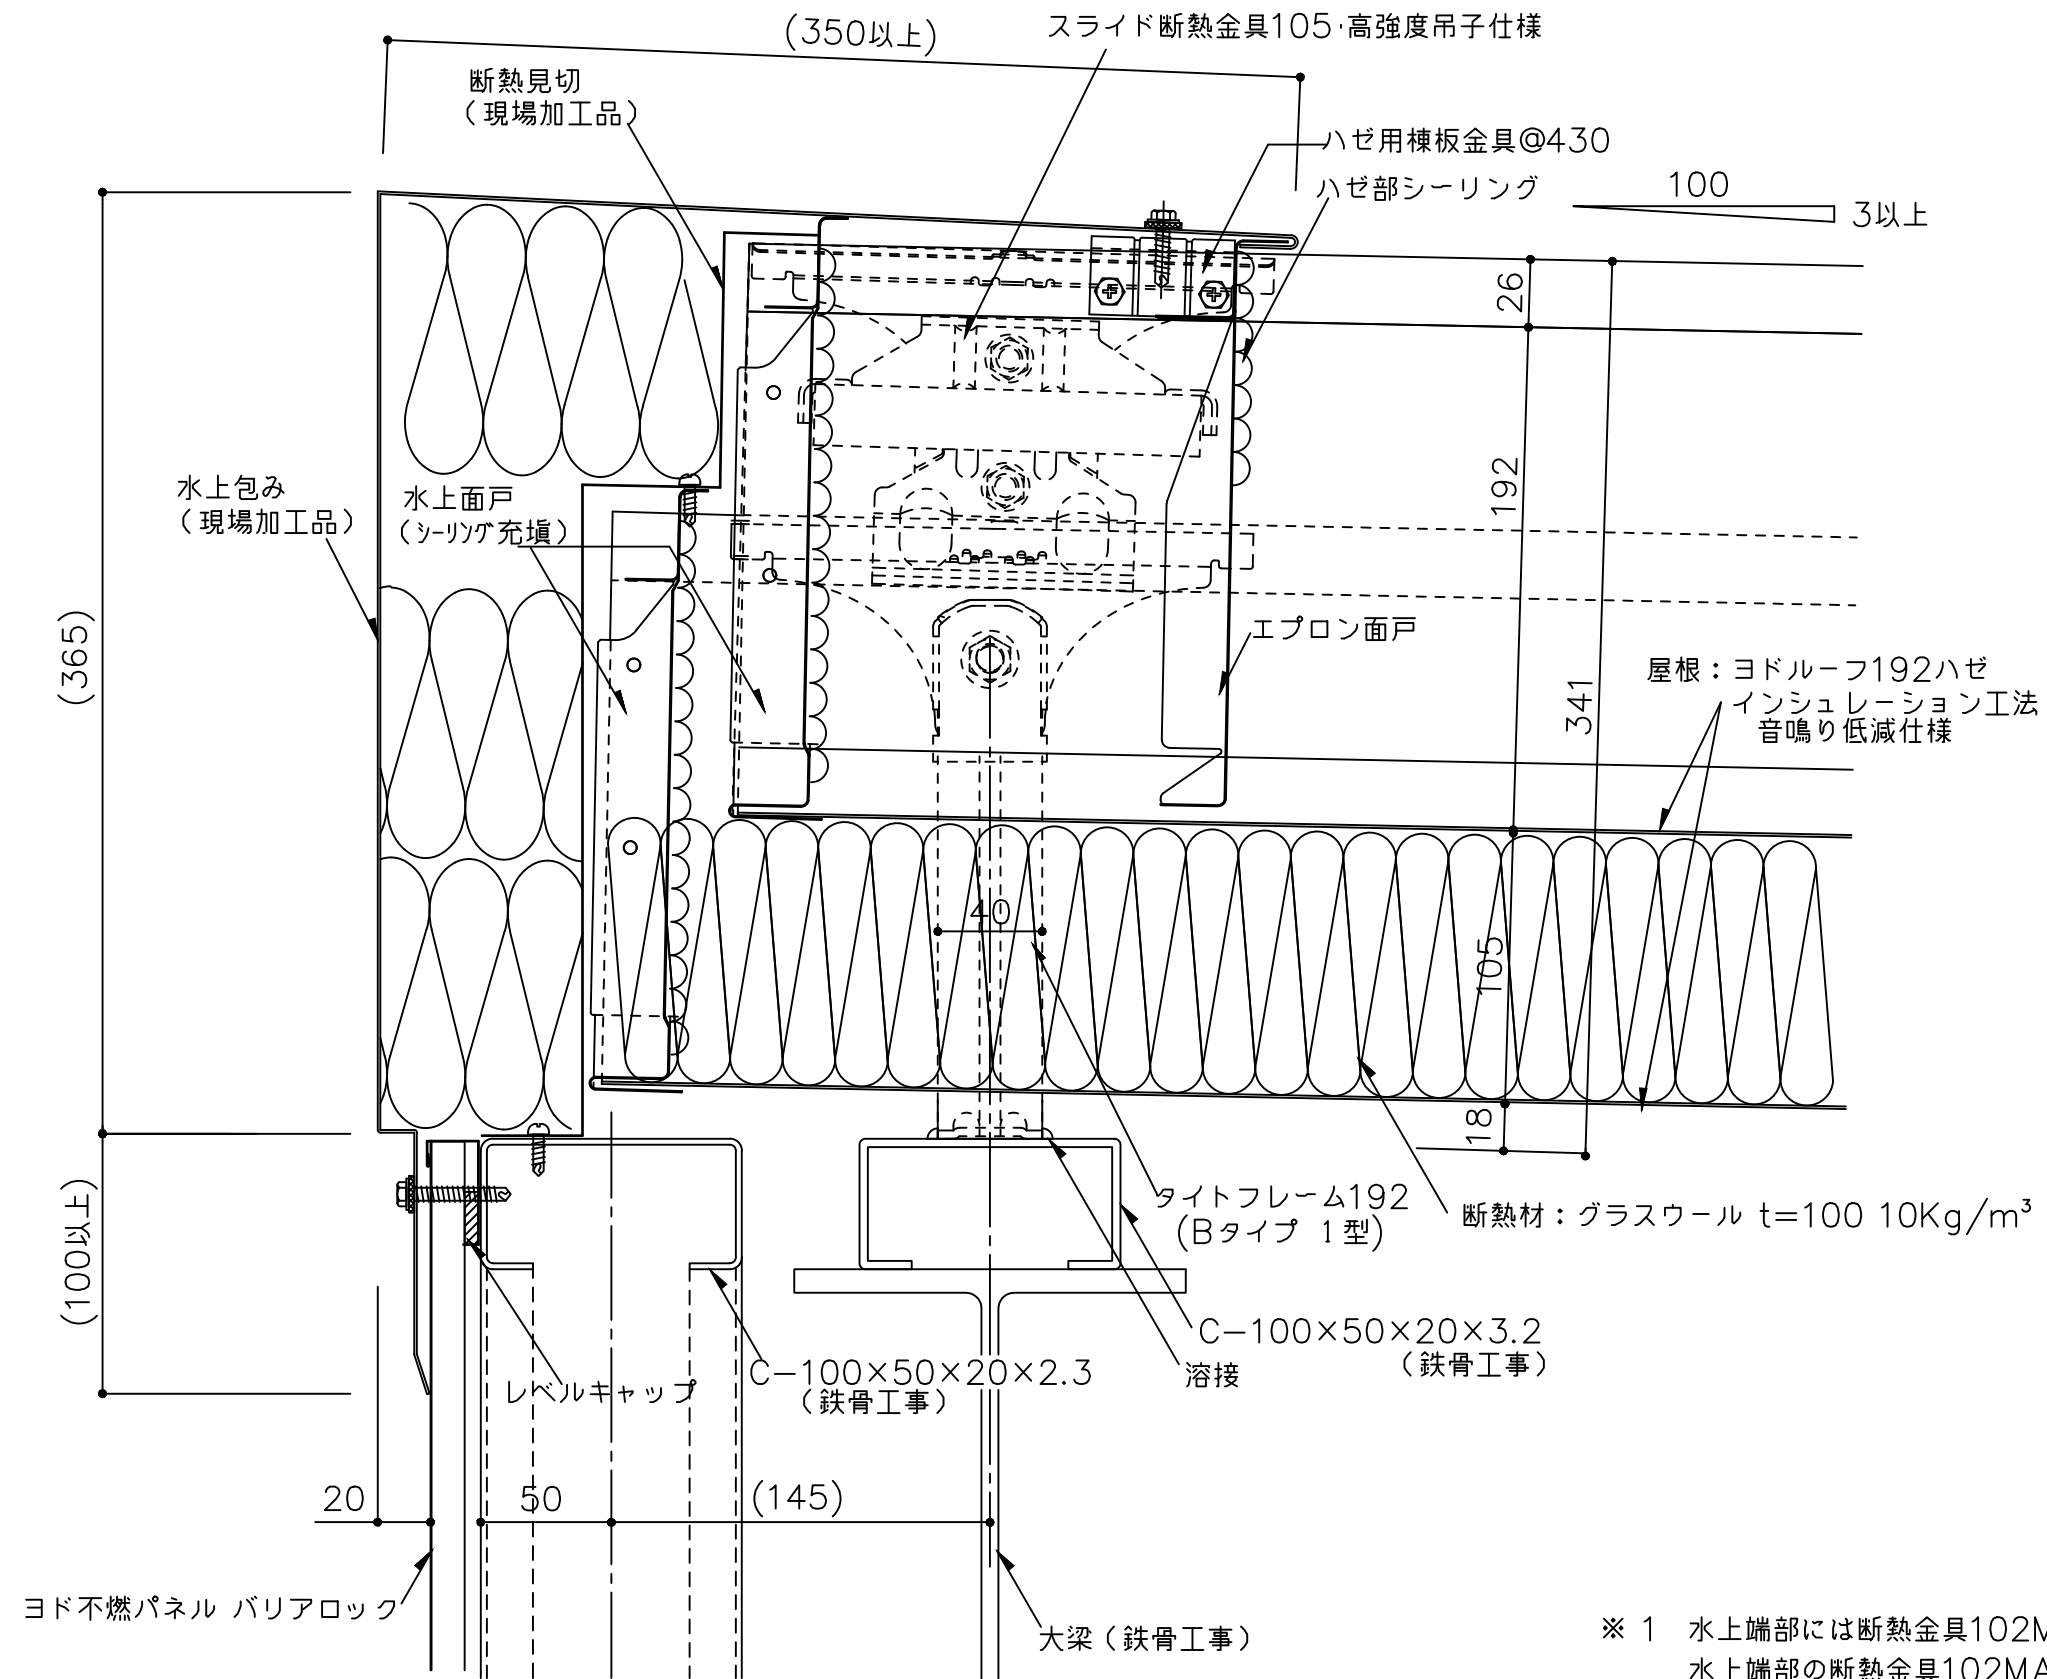

- ※ 1 水上端部には断熱金具102MAを使用してください。
水上端部の断熱金具102MAはビス(6φ)2本/ヶで固定してください。
- ※ 2 外部の締結ビスは、座金、パッキン付きビス(5φ以上)をご使用下さい。
- ※ 3 外部の金物は溶融亜鉛めっき品を使用して下さい。
- () 寸法は、設計による。

備考	名称 ヨドルーフ192ハゼ インシュレーション工法 音鳴り低減仕様	日付 2025.10.1	図面 No. 192IN401	
	図面名 水上部詳細図 - 水上包み -	縮尺 1/3		