


【 192ハゼ 一般工法 標準納め図面リスト 】

	図面名	図面番号	最終日付	備考
1	一般部詳細図	19200001	2025/10/1	
2	軒先部詳細図-塩ビ軒樋-	19200101	2025/10/1	
3	軒先部詳細図-塩ビ軒樋前高-	19200102	2025/10/1	
4	軒先部詳細図-塩ビ軒樋前高鼻隠し-	19200103	2025/10/1	
5	軒先部詳細図-加工樋-	19200104	2025/10/1	
6	軒先部詳細図-ラジアル-	19200105	2025/10/1	
7	棟部詳細図-棟用フレーム-	19200201	2025/10/1	
8	棟部詳細図	19200202	2025/10/1	
9	ケラバ部詳細図-ケラバ包み-	19200301	2025/10/1	
10	ケラバ部詳細図-ケラバ包み鼻隠し-	19200302	2025/10/1	
11	ケラバ部詳細図-ケラバ包みALC-	19200303	2025/10/1	
12	ケラバ部詳細図-パラペットALC-	19200304	2025/10/1	
13	水上部詳細図	19200305	2025/10/1	
14	水上部詳細図-水上包み-	19200401	2025/10/1	
15	水上部詳細図-パラペット(1)-	19200402	2025/10/1	
16	壁取合詳細図-水上-	19200403	2025/10/1	
17	壁取合詳細図-ケラバ-	19200501	2025/10/1	
18	壁取合詳細図-水上ALC-	19200502	2025/10/1	
19	壁取合詳細図-ケラバALC-	19200503	2025/10/1	
20	明り採り詳細図-ヨドスカイライト(1)-	19200601	2025/10/1	
21	明り採り詳細図-ヨドスカイライト(2)-	19200602	2025/10/1	
22	明り採り詳細図-ポリドーム(1)-	19200603	2025/10/1	
23	ルーフファン詳細図	19200604	2025/10/1	
24				

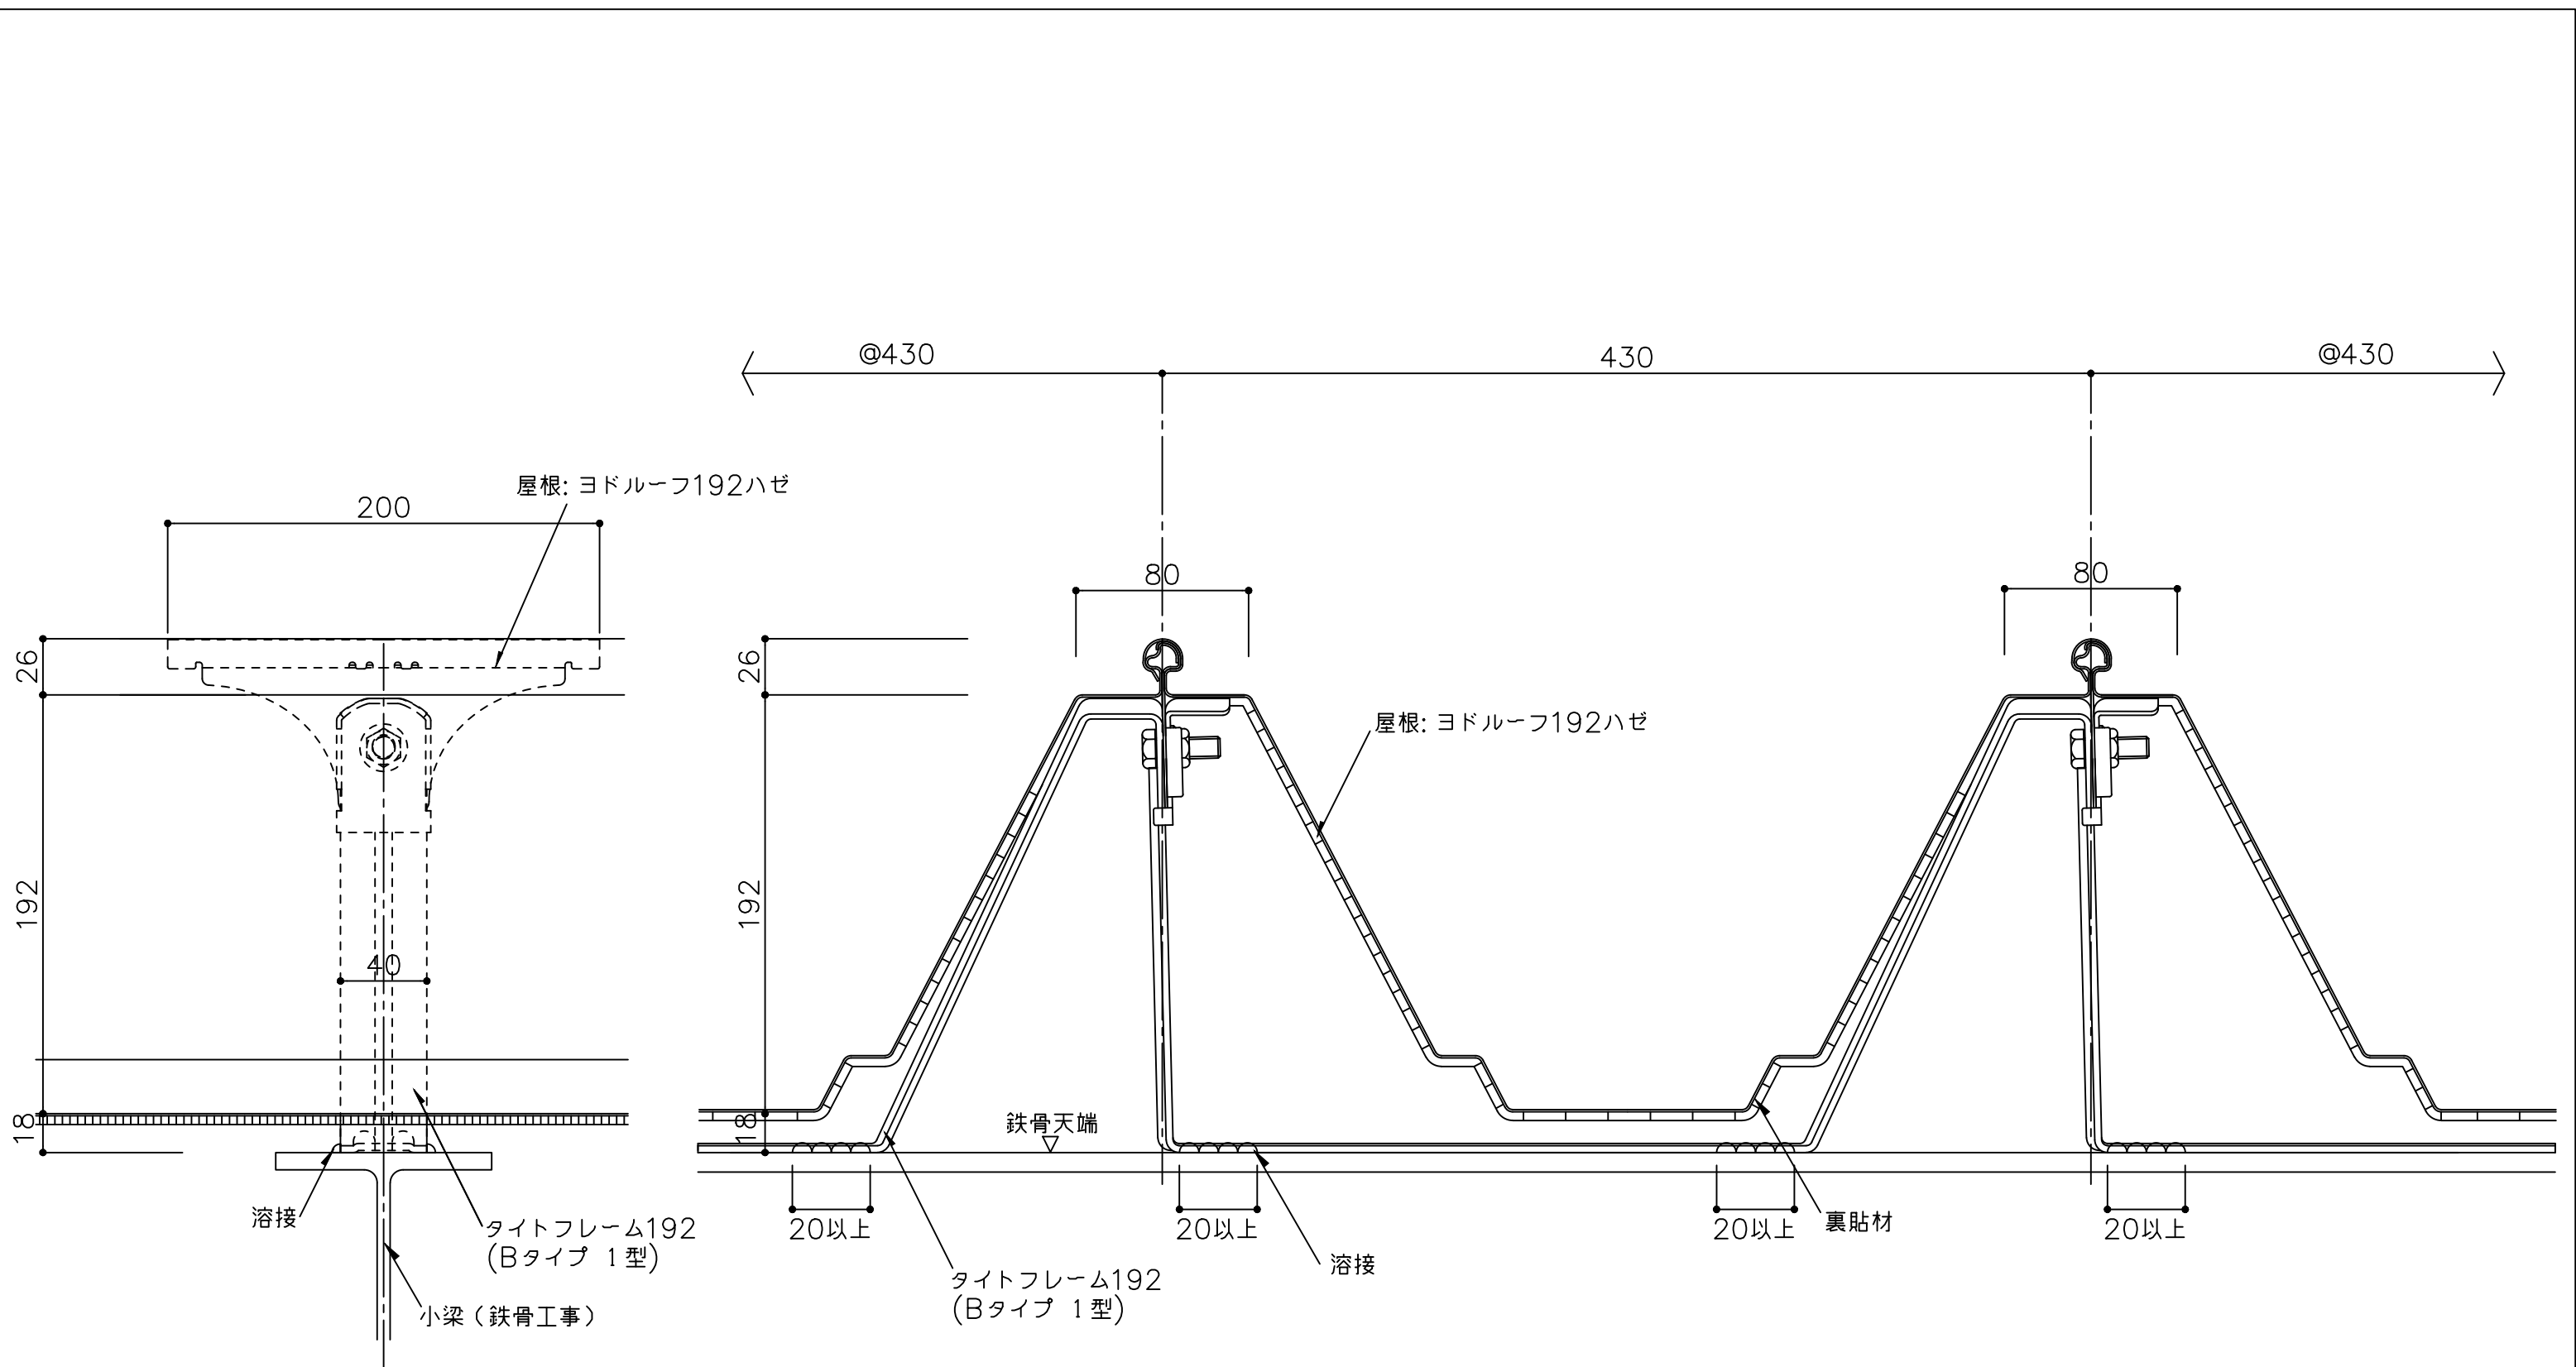


備考


名称	ヨドルーフ192ハゼ
図面名	一般部詳細図


日付	2025.10.1	図面 No.	19200001
縮尺	1/3		



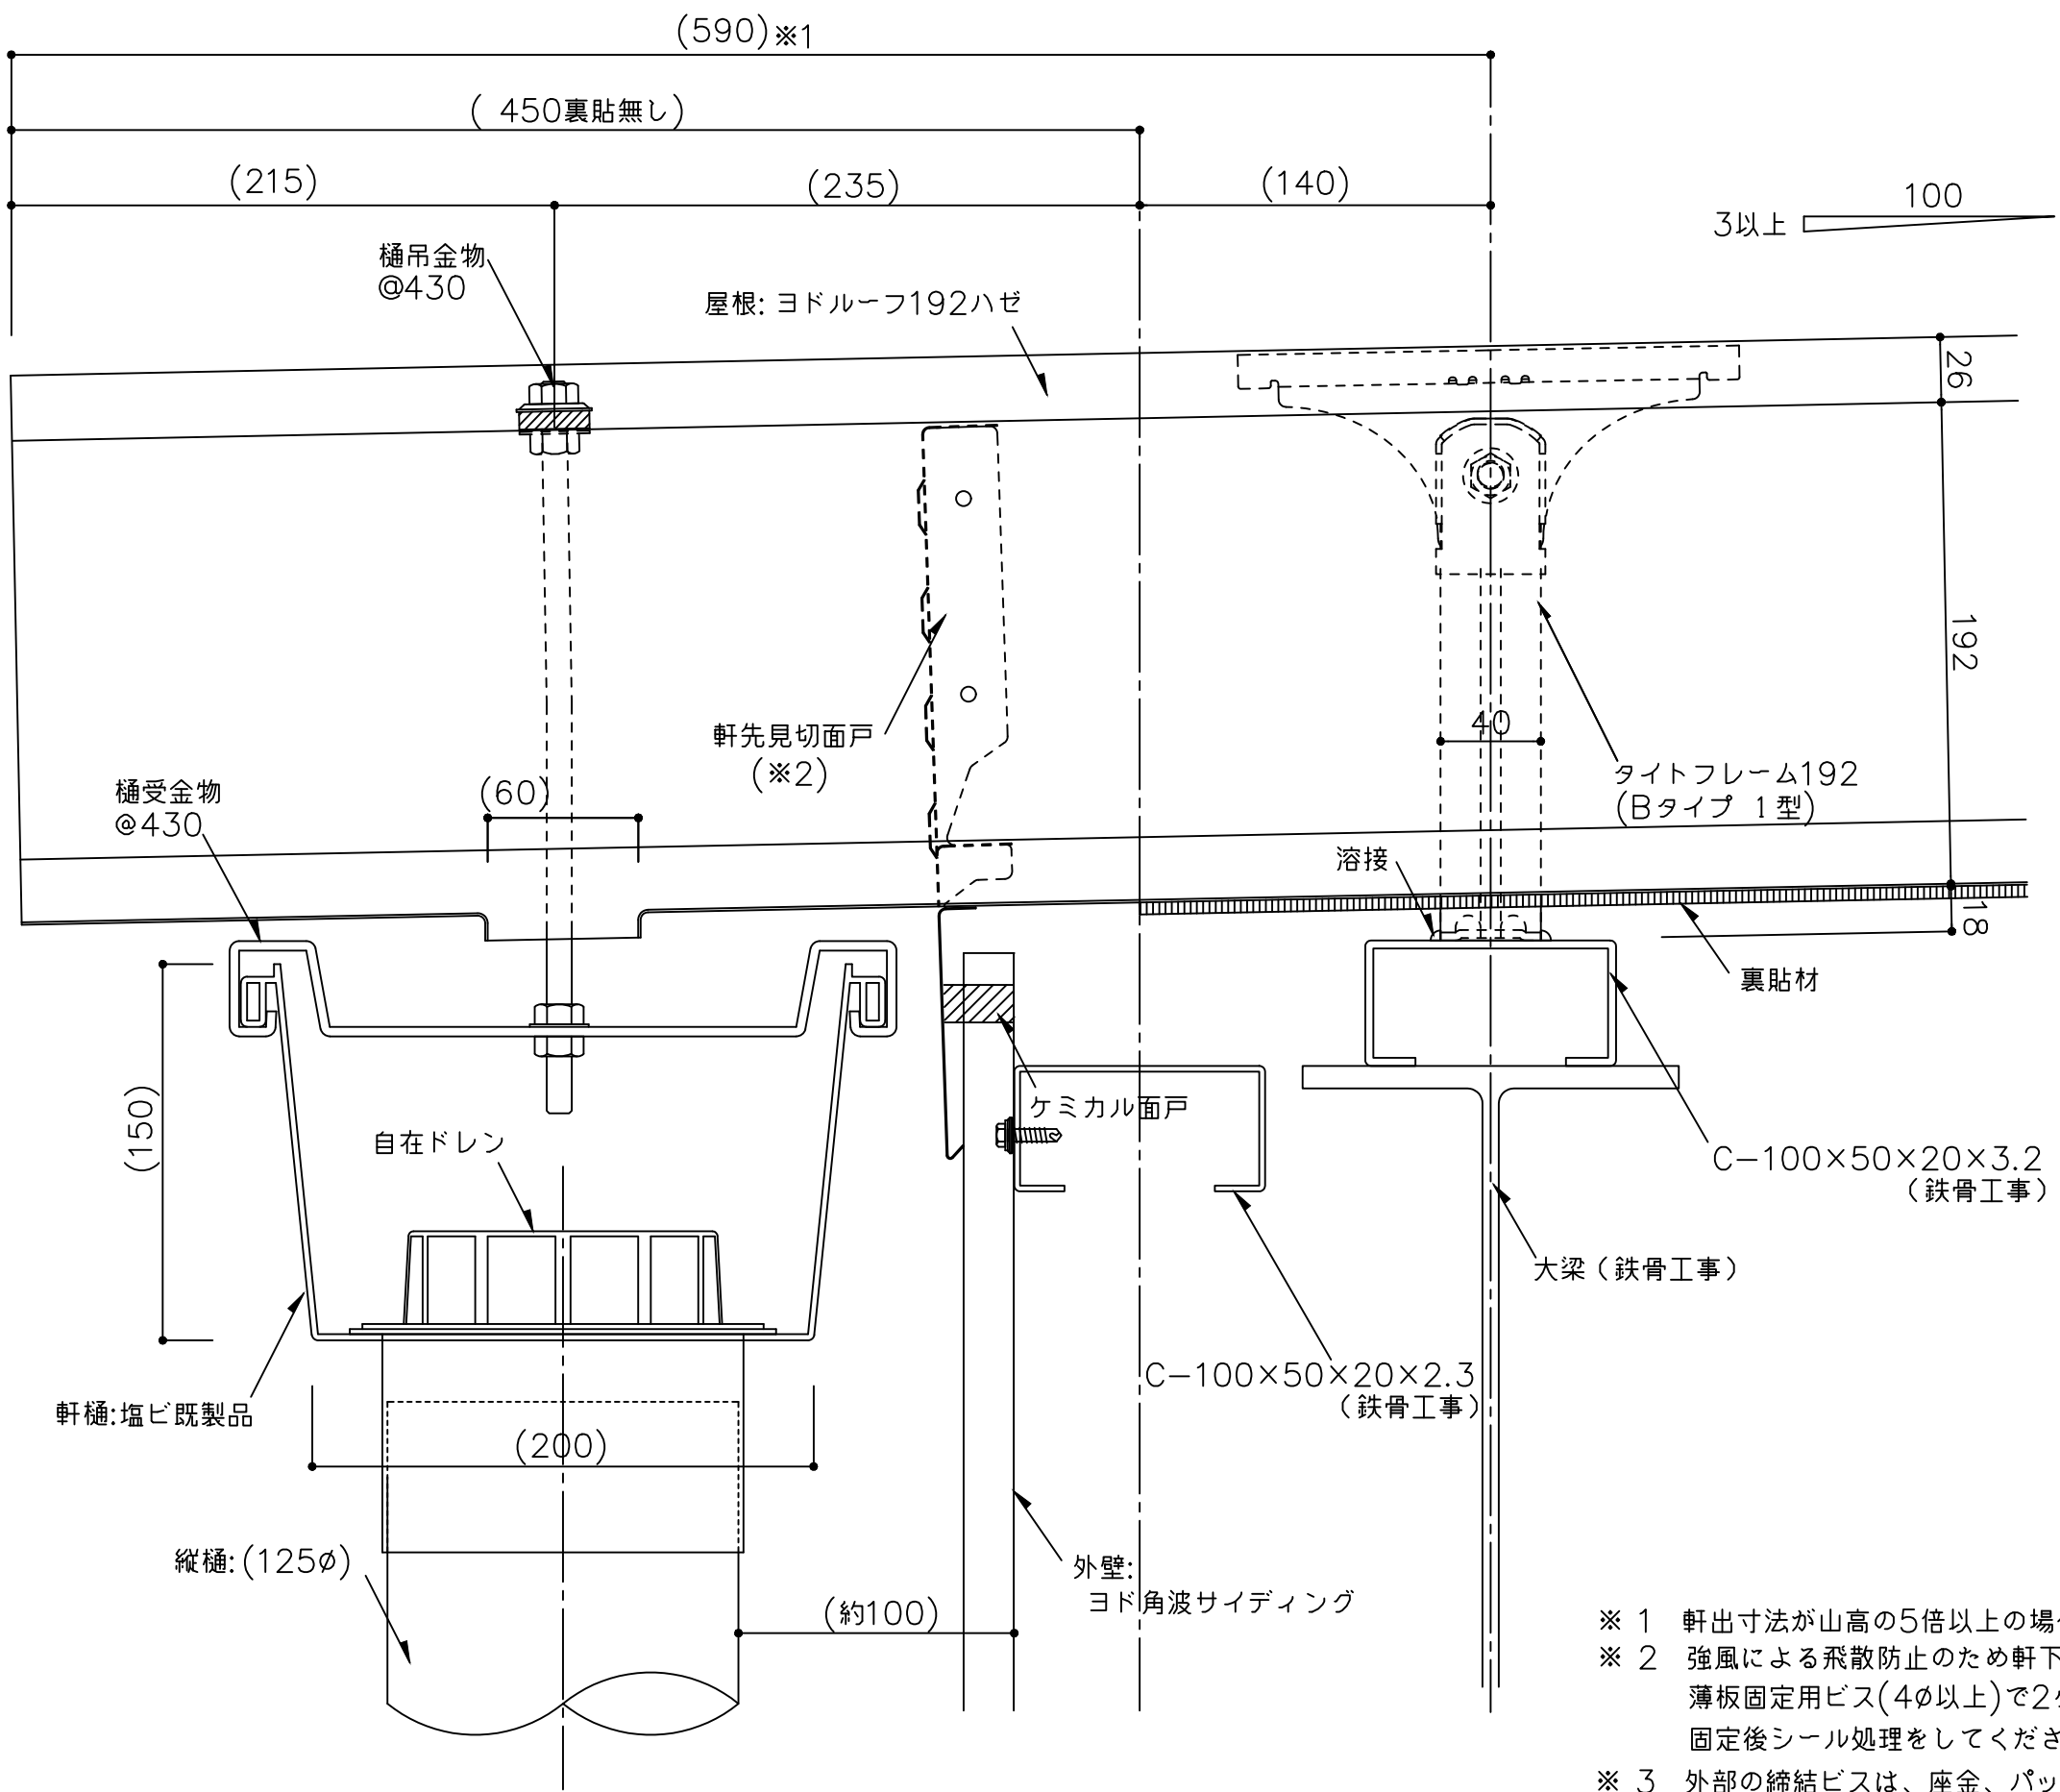


- ※ 1 軒出寸法が山高の5倍以上の場合はご相談下さい。
- ※ 2 強風による飛散防止のため軒下面戸はリベット(4φ)または薄板固定用ビス(4φ以上)で2ヶ所/折板斜辺で固定してください。固定後シール処理をしてください。
- ※ 3 外部の締結ビスは、座金、パッキン付きビス(5φ以上)をご使用下さい。
- ※ 4 外部の金物は溶融亜鉛めっき品を使用して下さい。
- () 寸法は、設計による。

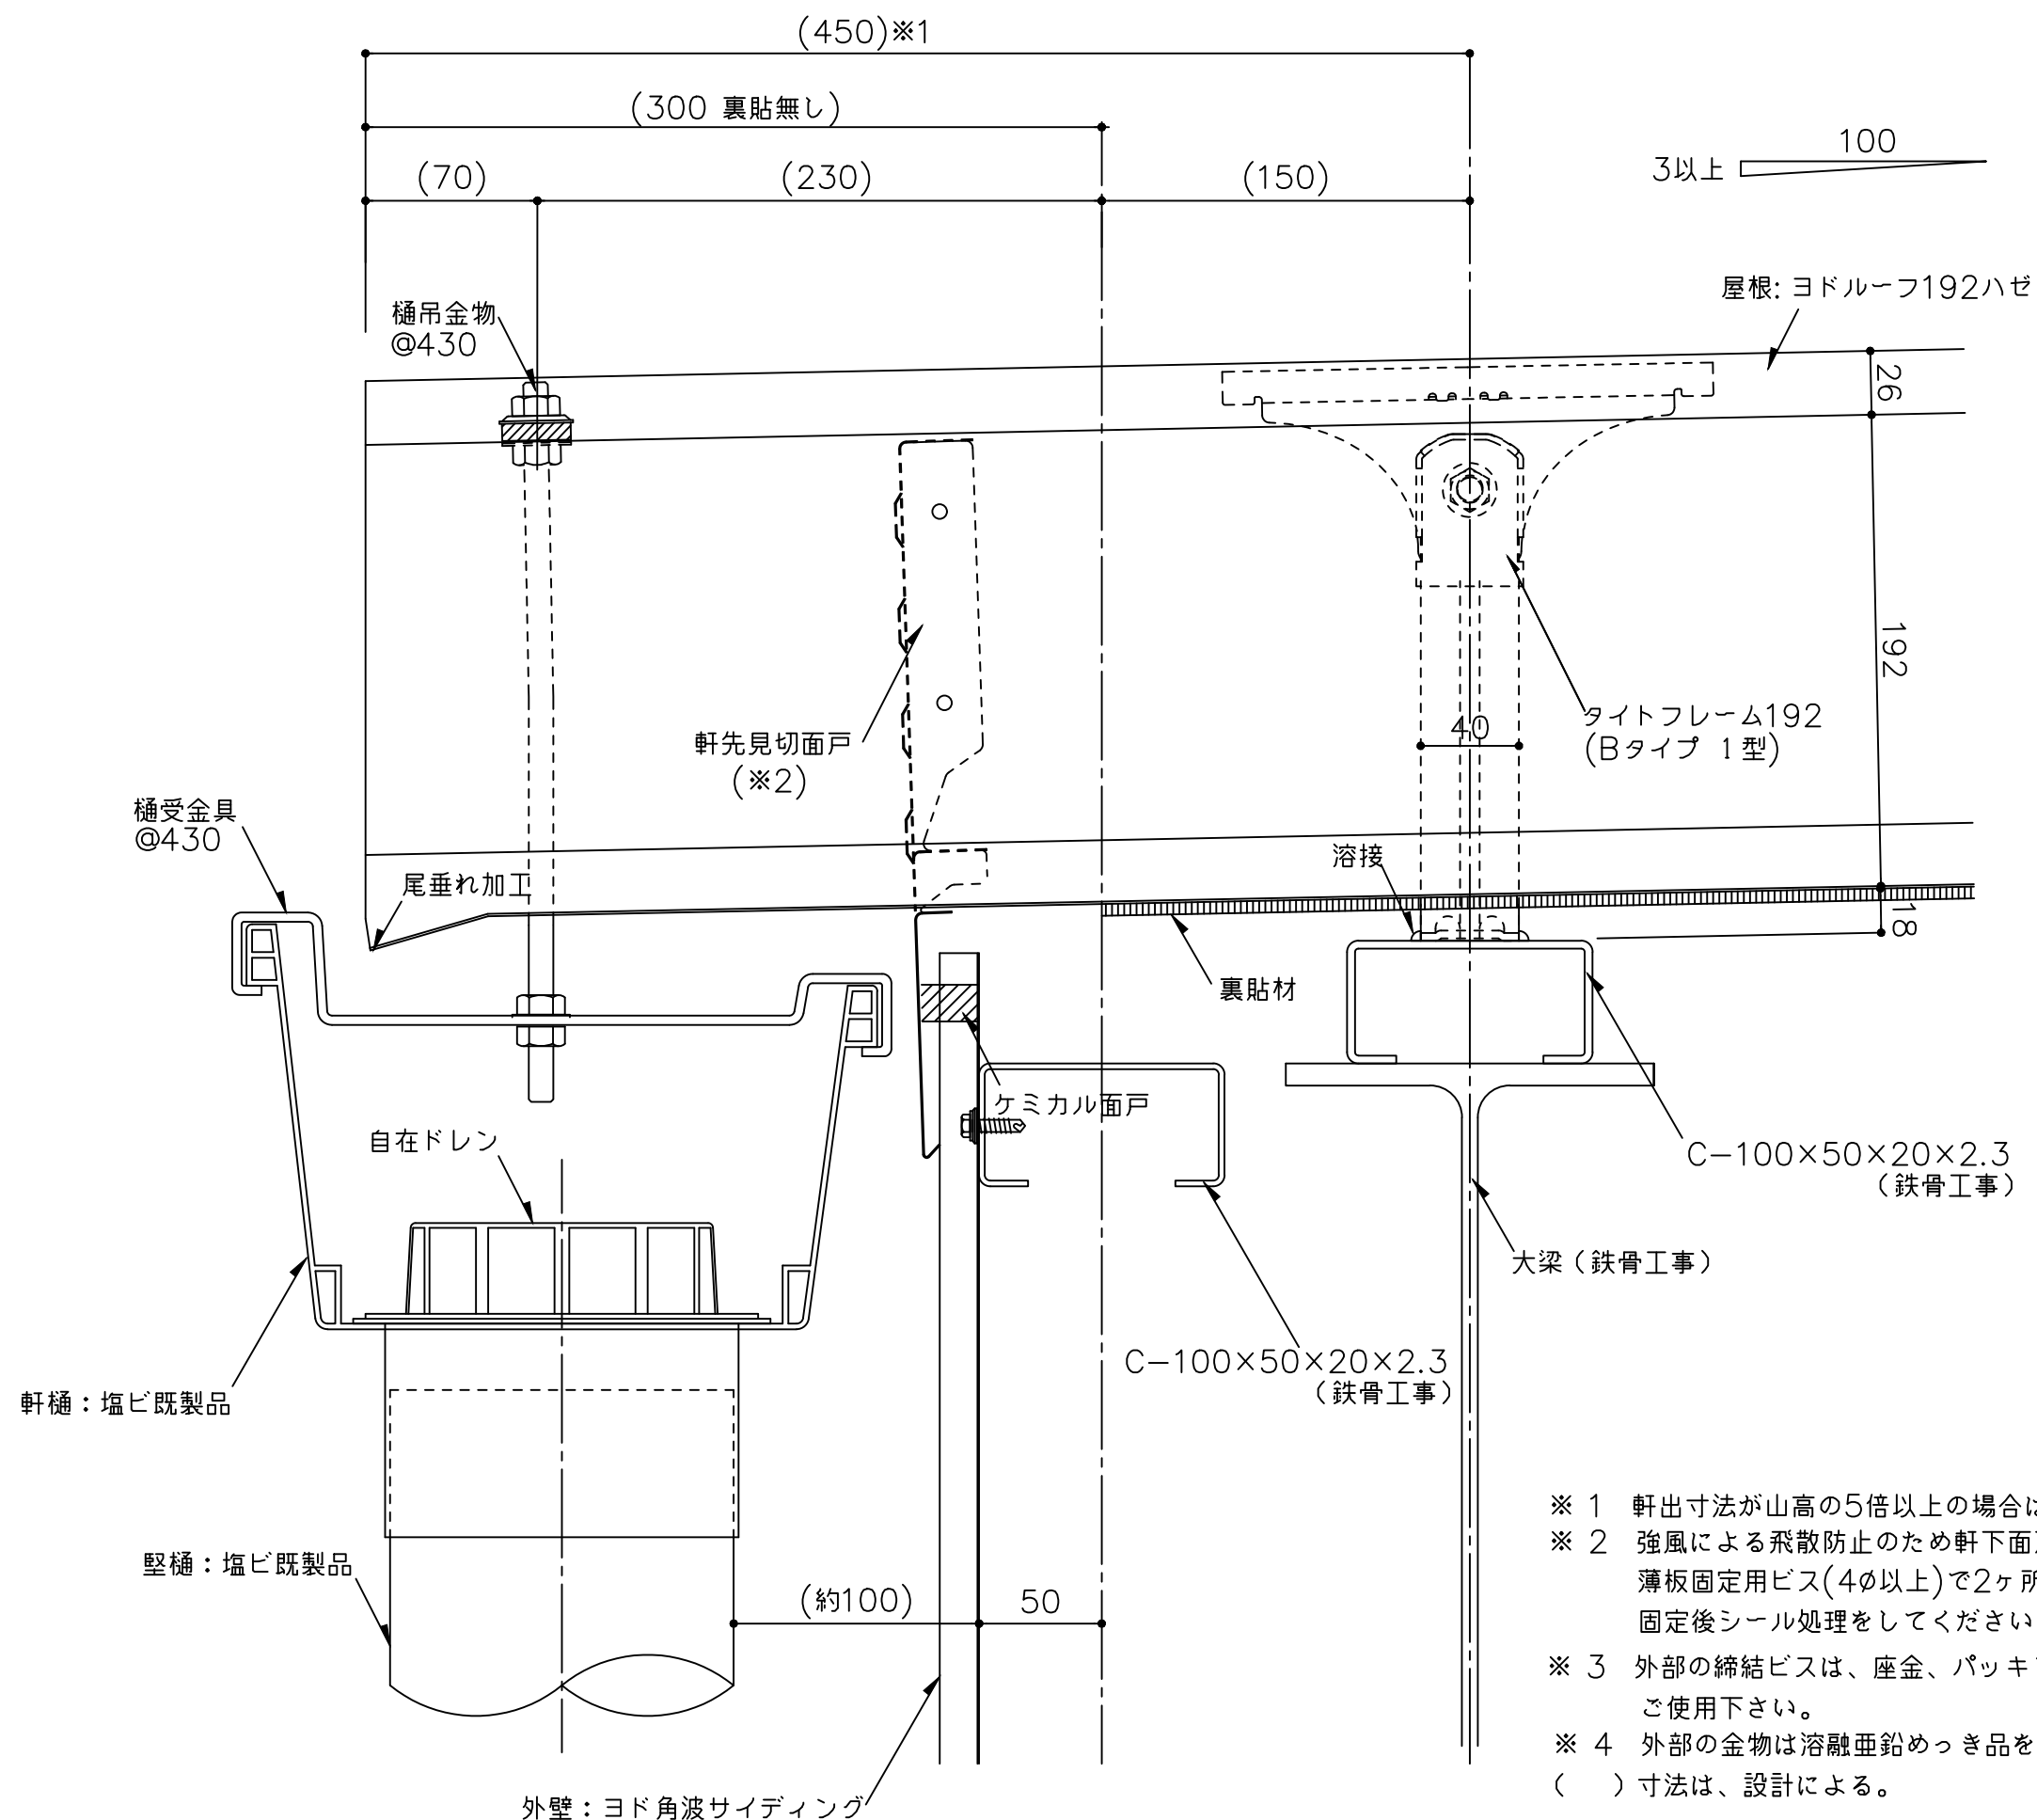

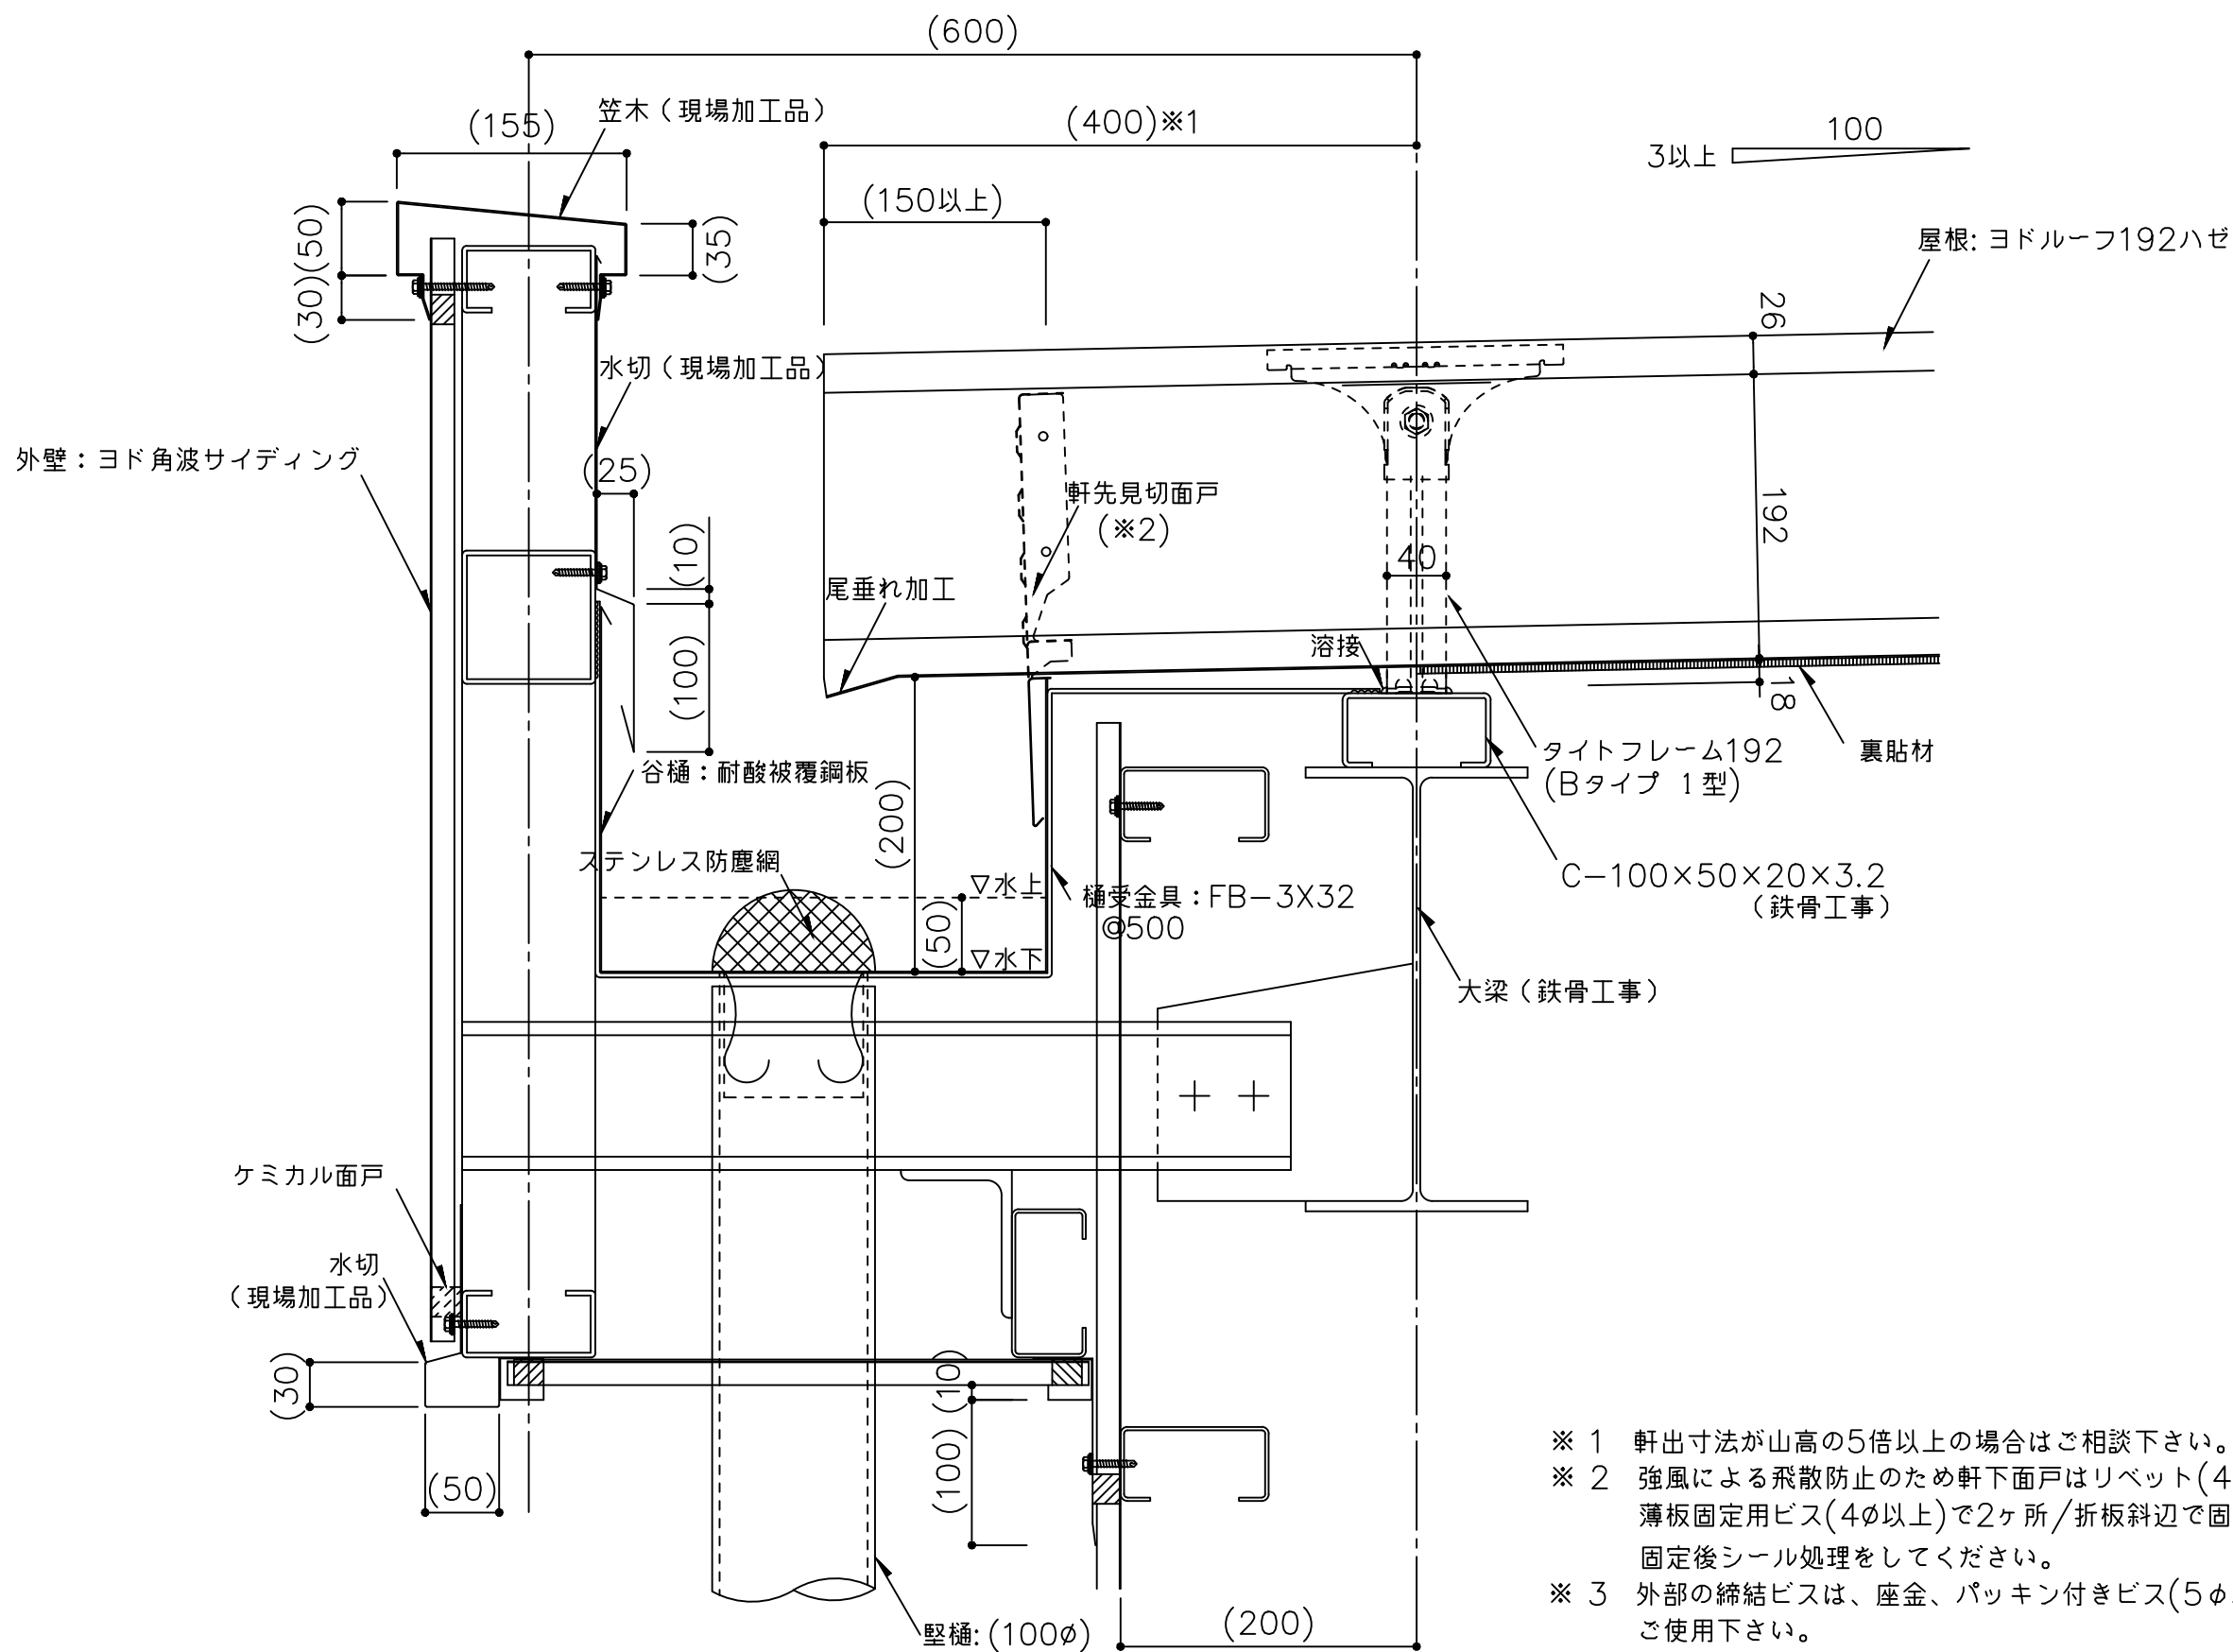


- ※ 1 軒出寸法が山高の5倍以上の場合はご相談下さい。
- ※ 2 強風による飛散防止のため軒下面戸はリベット(4φ)または薄板固定用ビス(4φ以上)で2ヶ所/折板斜辺で固定してください。固定後シール処理をしてください。
- ※ 3 外部の締結ビスは、座金、パッキン付きビス(5φ以上)をご使用下さい。
- ※ 4 外部の金物は溶融亜鉛めっき品を使用して下さい。
- () 寸法は、設計による。

備考	名称	ヨドルーフ192ハゼ	日付	2025.10.1	図面 No.	19200104	
	図面名	軒先部詳細図 ー加工樋ー	縮尺	1/5			

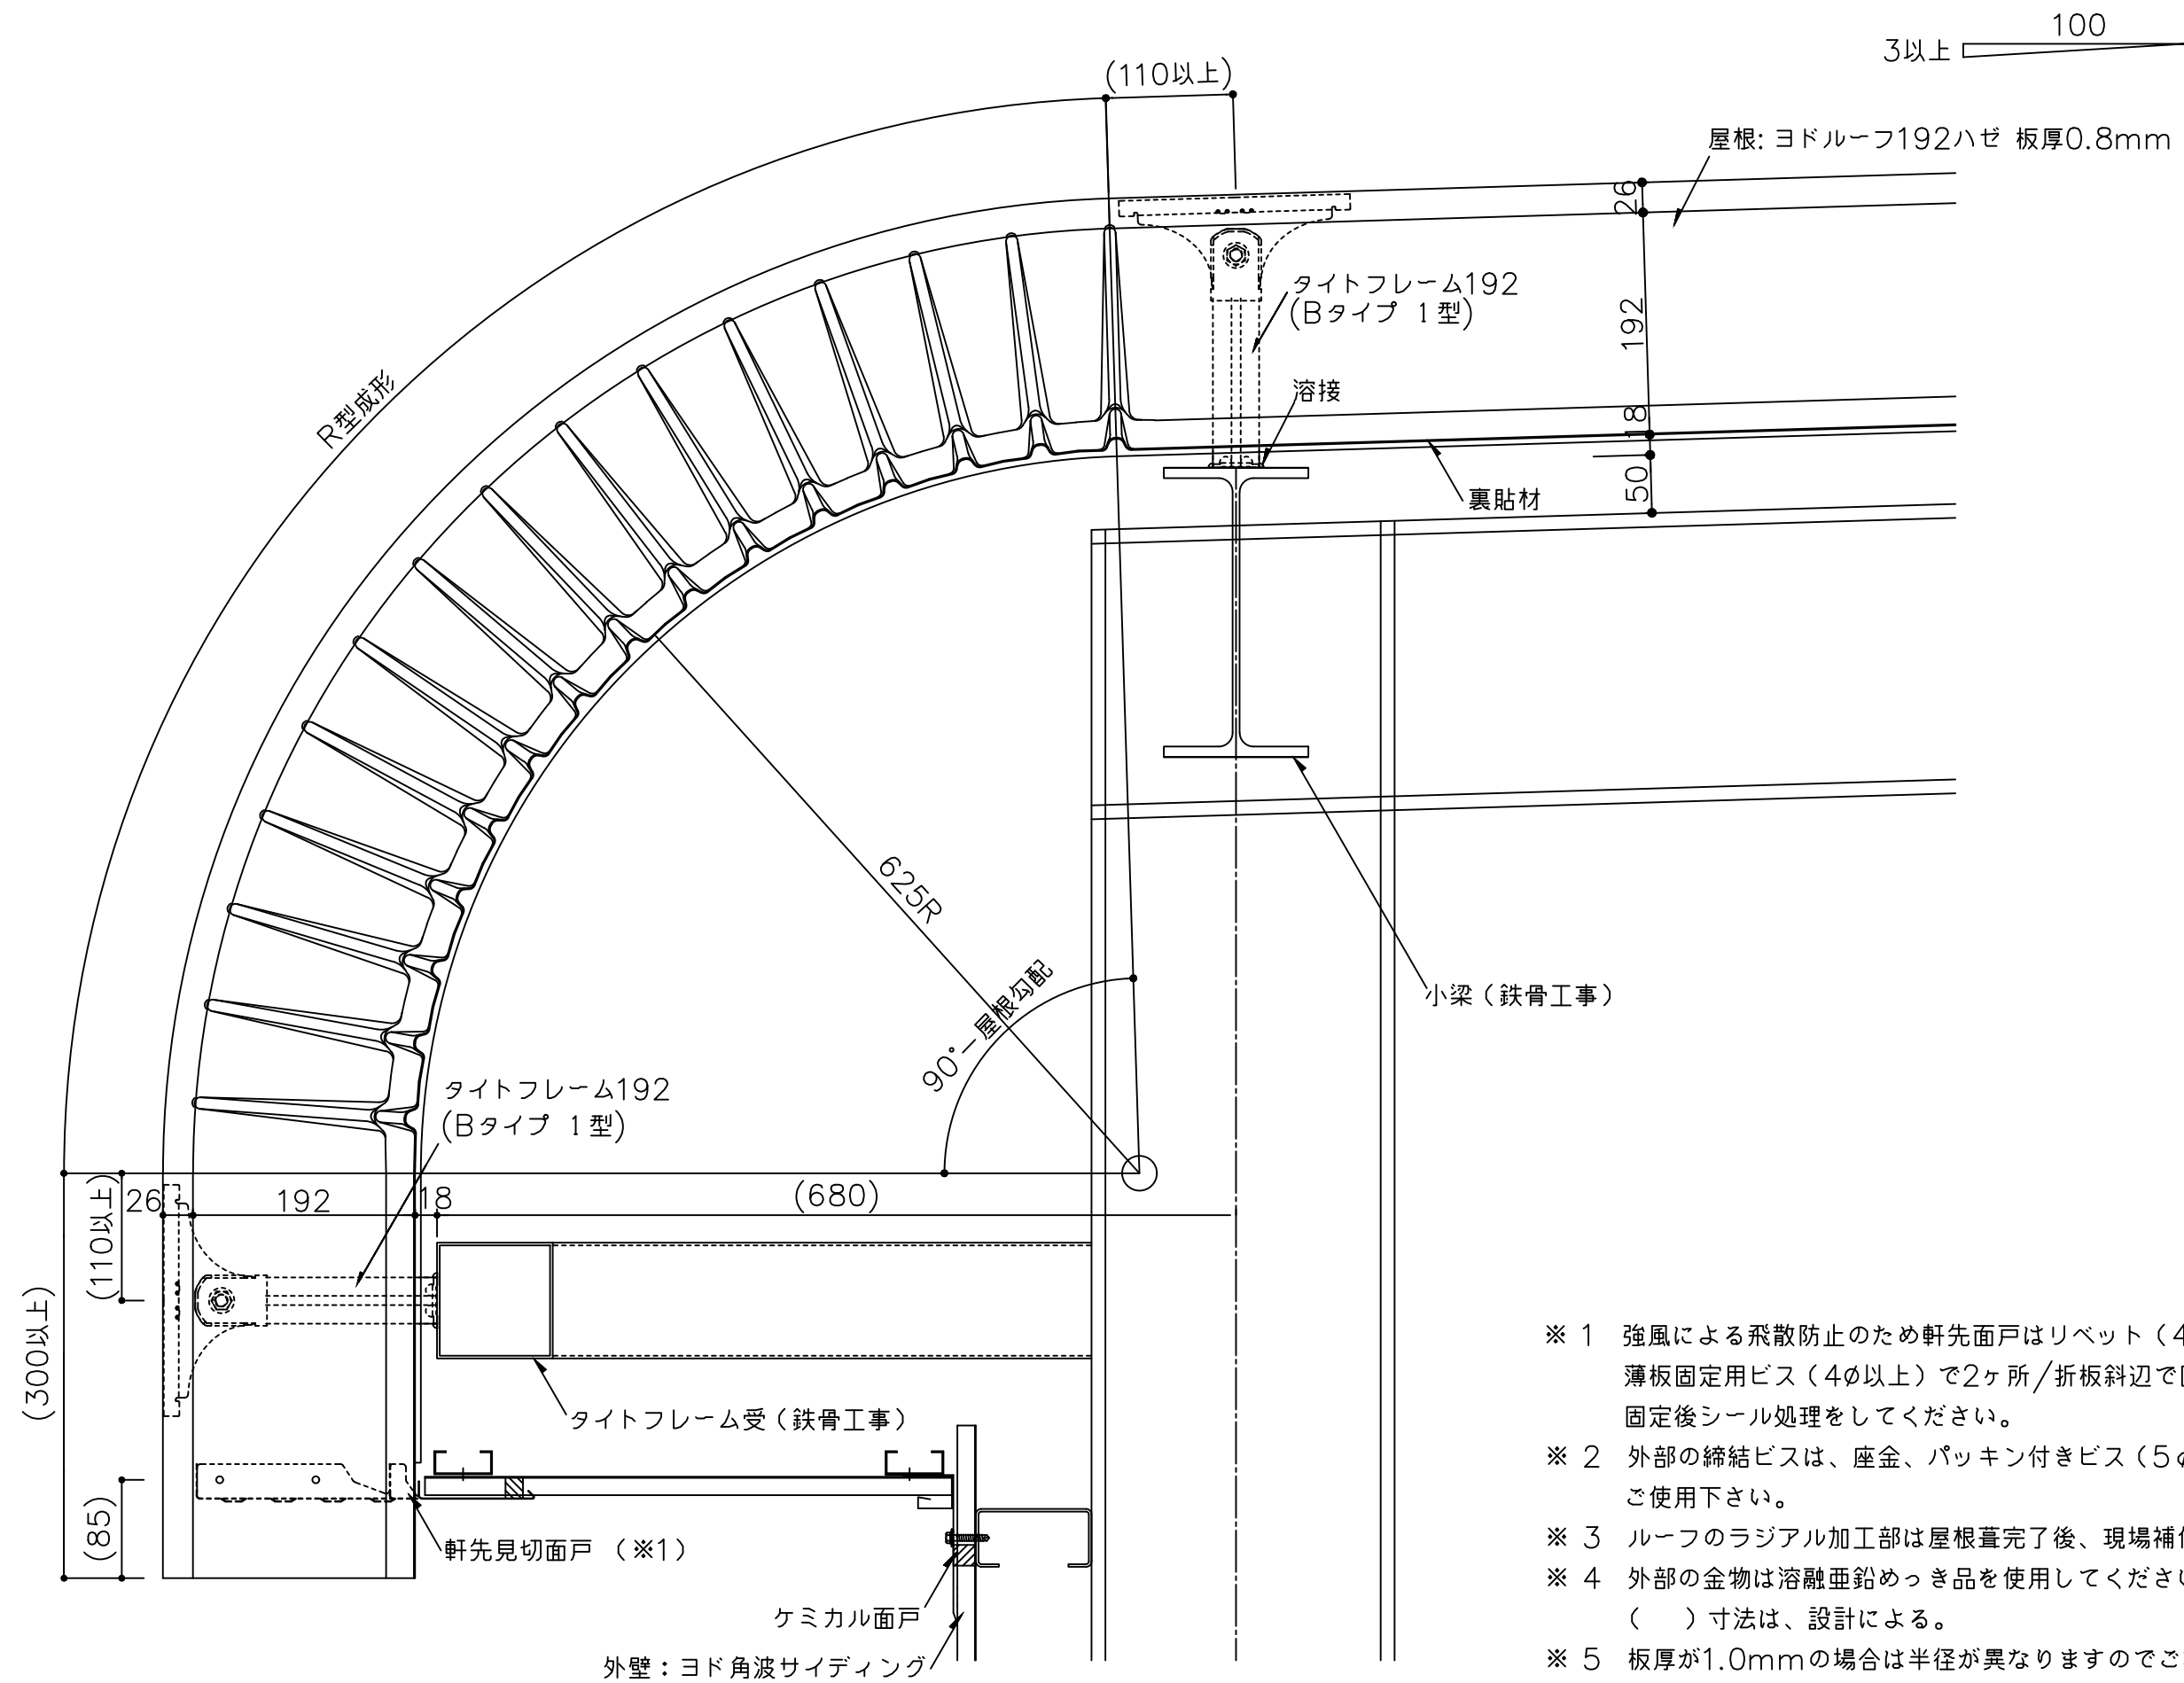


- ※ 1 強風による飛散防止のため軒先面戸はリベット（4φ）または薄板固定用ビス（4φ以上）で2ヶ所／折板斜辺で固定してください。固定後シール処理をしてください。
- ※ 2 外部の締結ビスは、座金、パッキン付きビス（5φ以上）をご使用下さい。
- ※ 3 ルーフのラジアル加工部は屋根葺完了後、現場補修塗装とする。
- ※ 4 外部の金物は溶融亜鉛めっき品を使用してください。（ ）寸法は、設計による。
- ※ 5 板厚が1.0mmの場合は半径が異なりますのでご相談下さい。

備 考	名 称	ヨドルーフ192ハゼ	日付	2025.10. 1	図面 No.	19200105	
	図面名	軒先部詳細図ーラジアル加工ー	縮 尺	1/6			

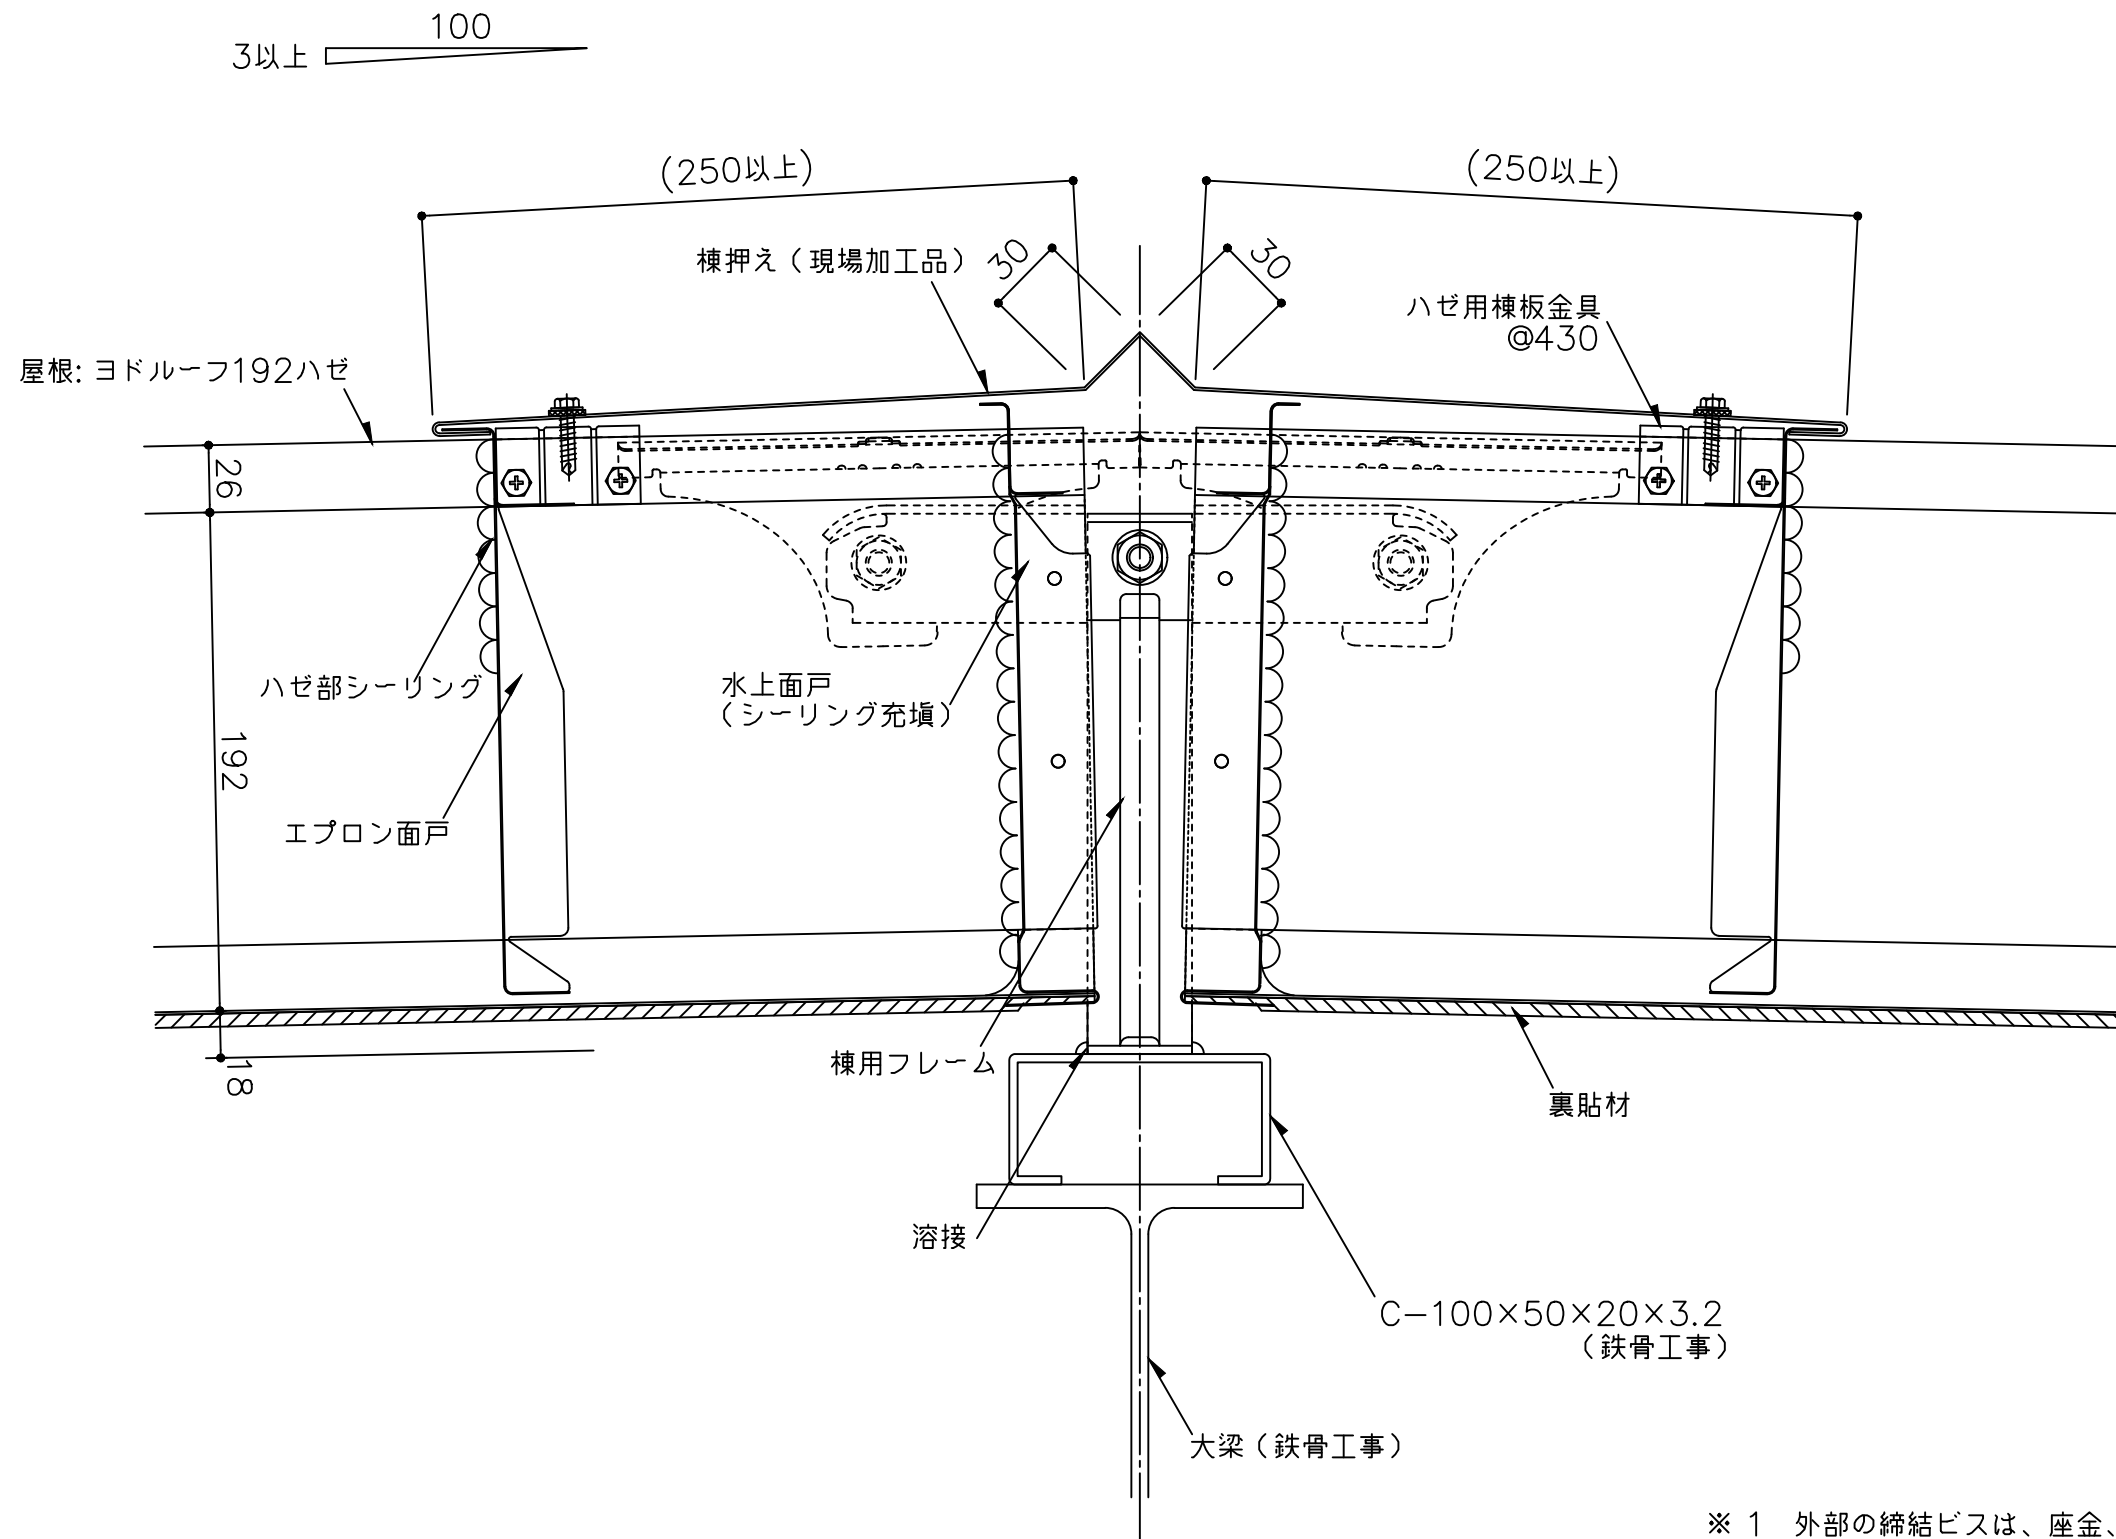


- ※ 1 外部の締結ビスは、座金、パッキン付きビス(5φ以上)をご使用下さい。
- ※ 2 外部の金物は溶融亜鉛めっき品を使用して下さい。
- () 寸法は、設計による。

備考	名称	ヨドルーフ192ハゼ	日付	2025.10.1	図面 No.	19200201	
	図面名	棟部詳細図 ー棟用フレームー	縮尺	1/3			

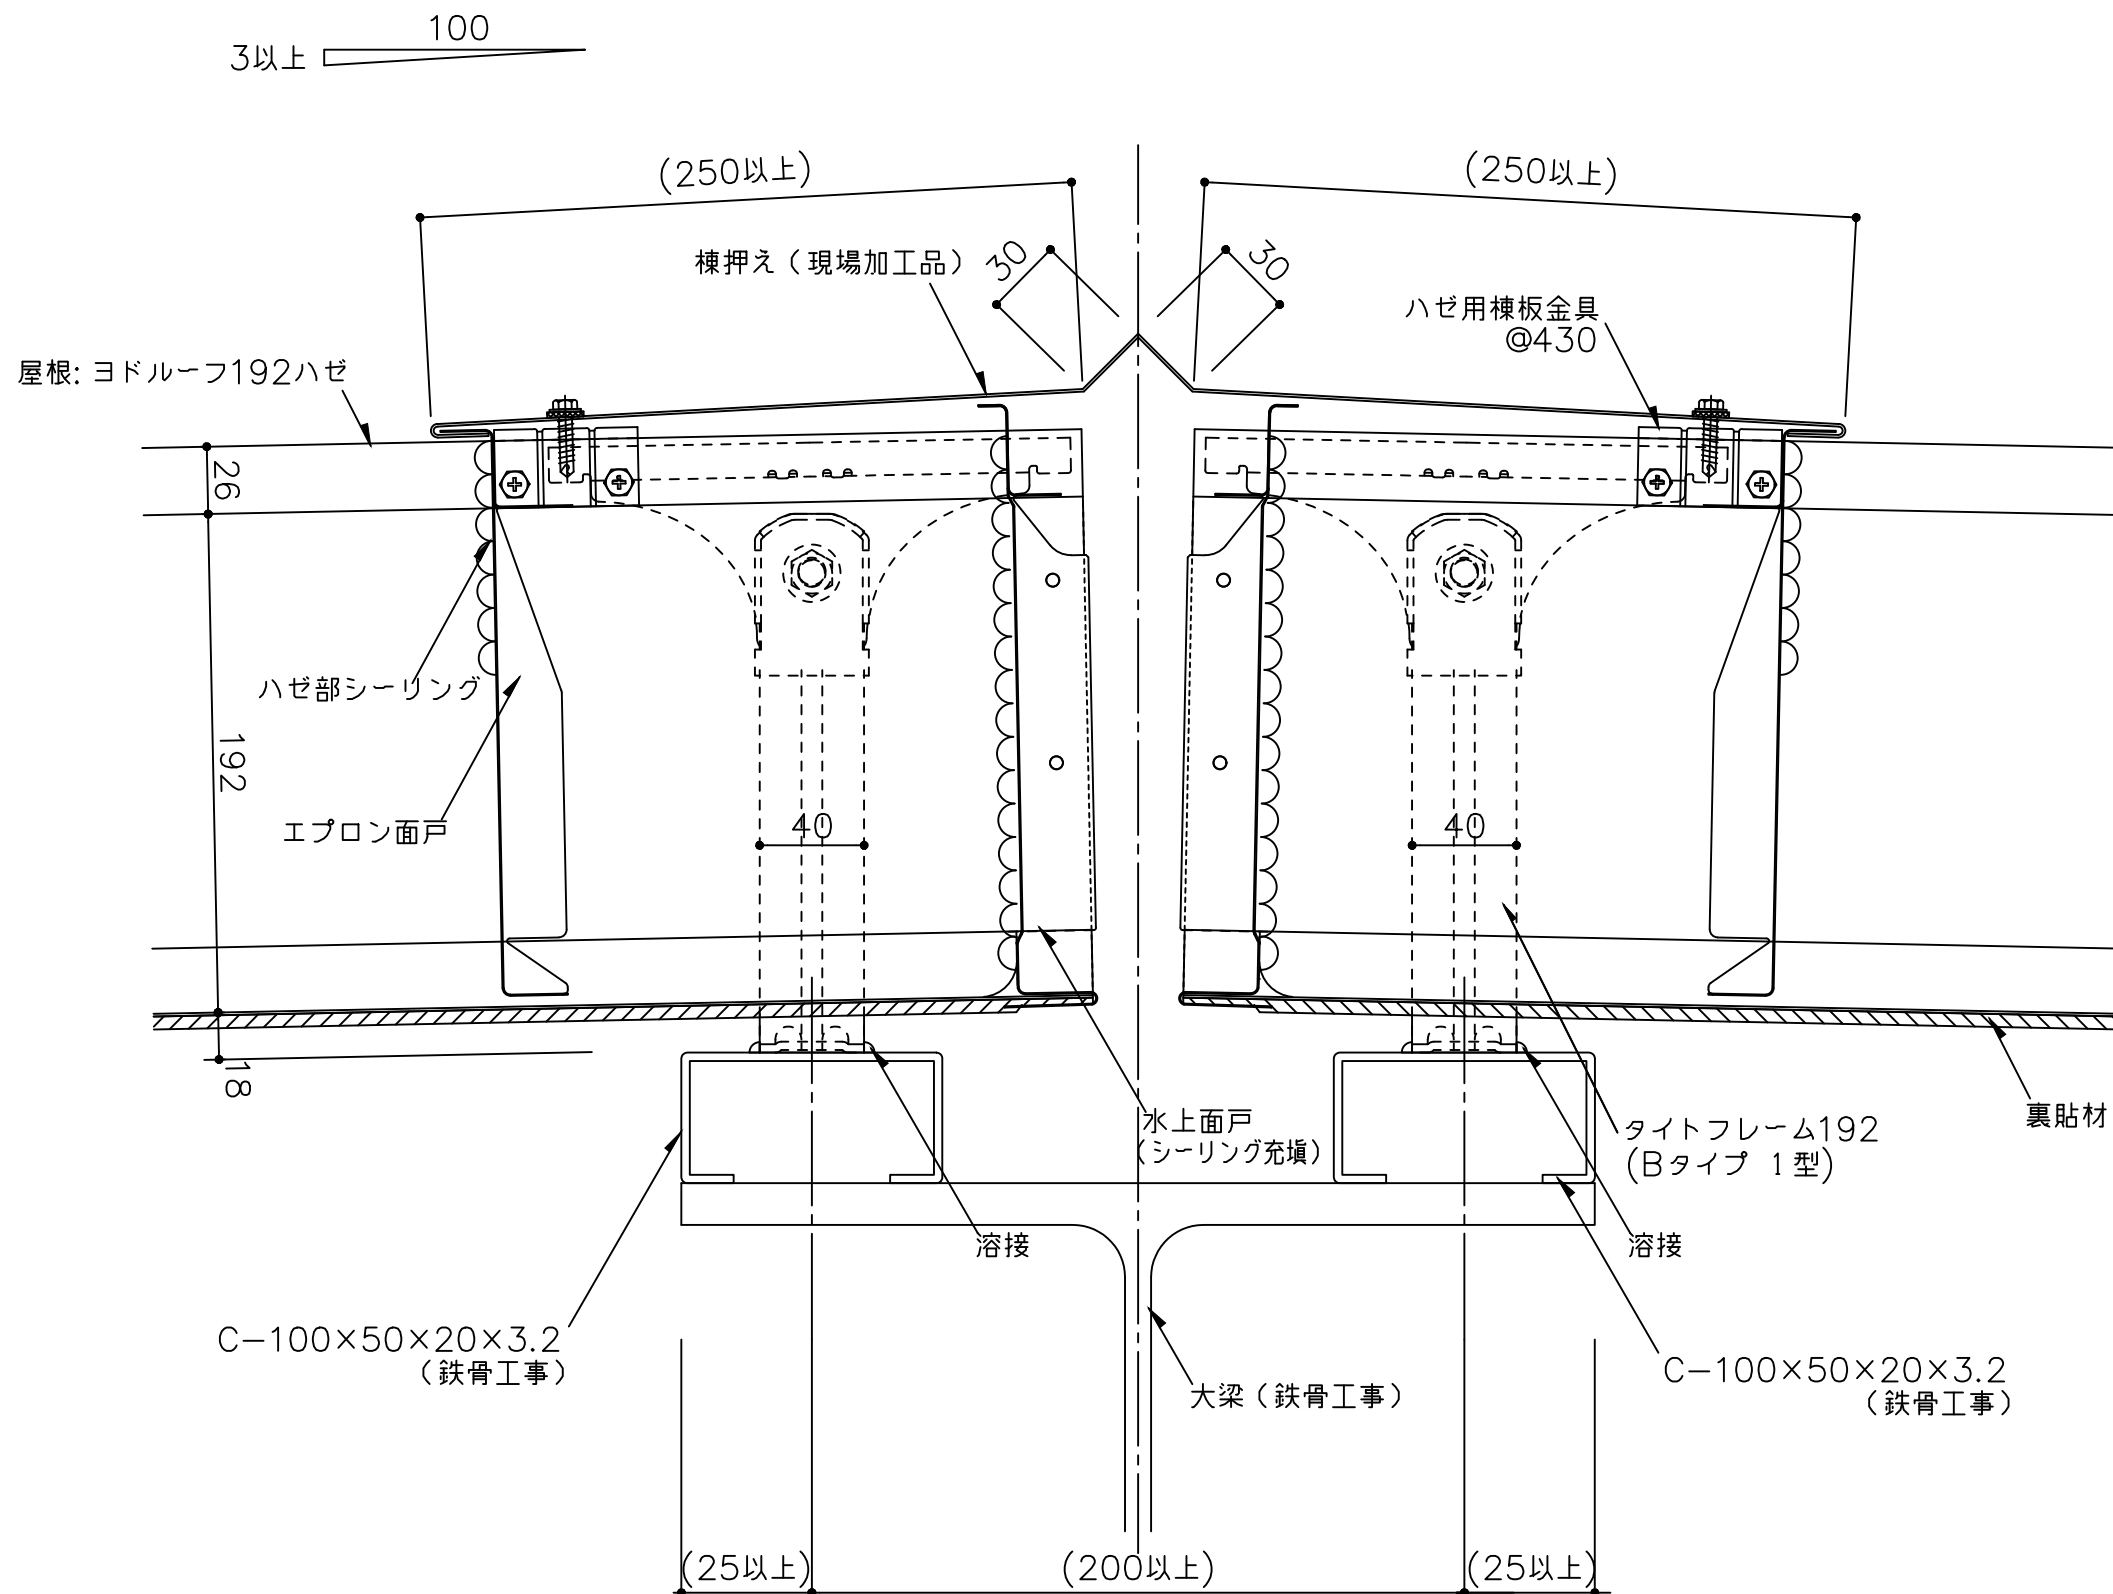

- ※ 1 外部の締結ビスは、座金、パッキン付きビス(5φ以上)をご使用下さい。
- ※ 2 外部の金物は溶融亜鉛めっき品を使用して下さい。
- () 寸法は、設計による。

備考	名称	ヨドルーフ192ハゼ	日付	2025.10.1	図面 No.	19200202	
	図面名	棟部詳細図	縮尺	1/3			

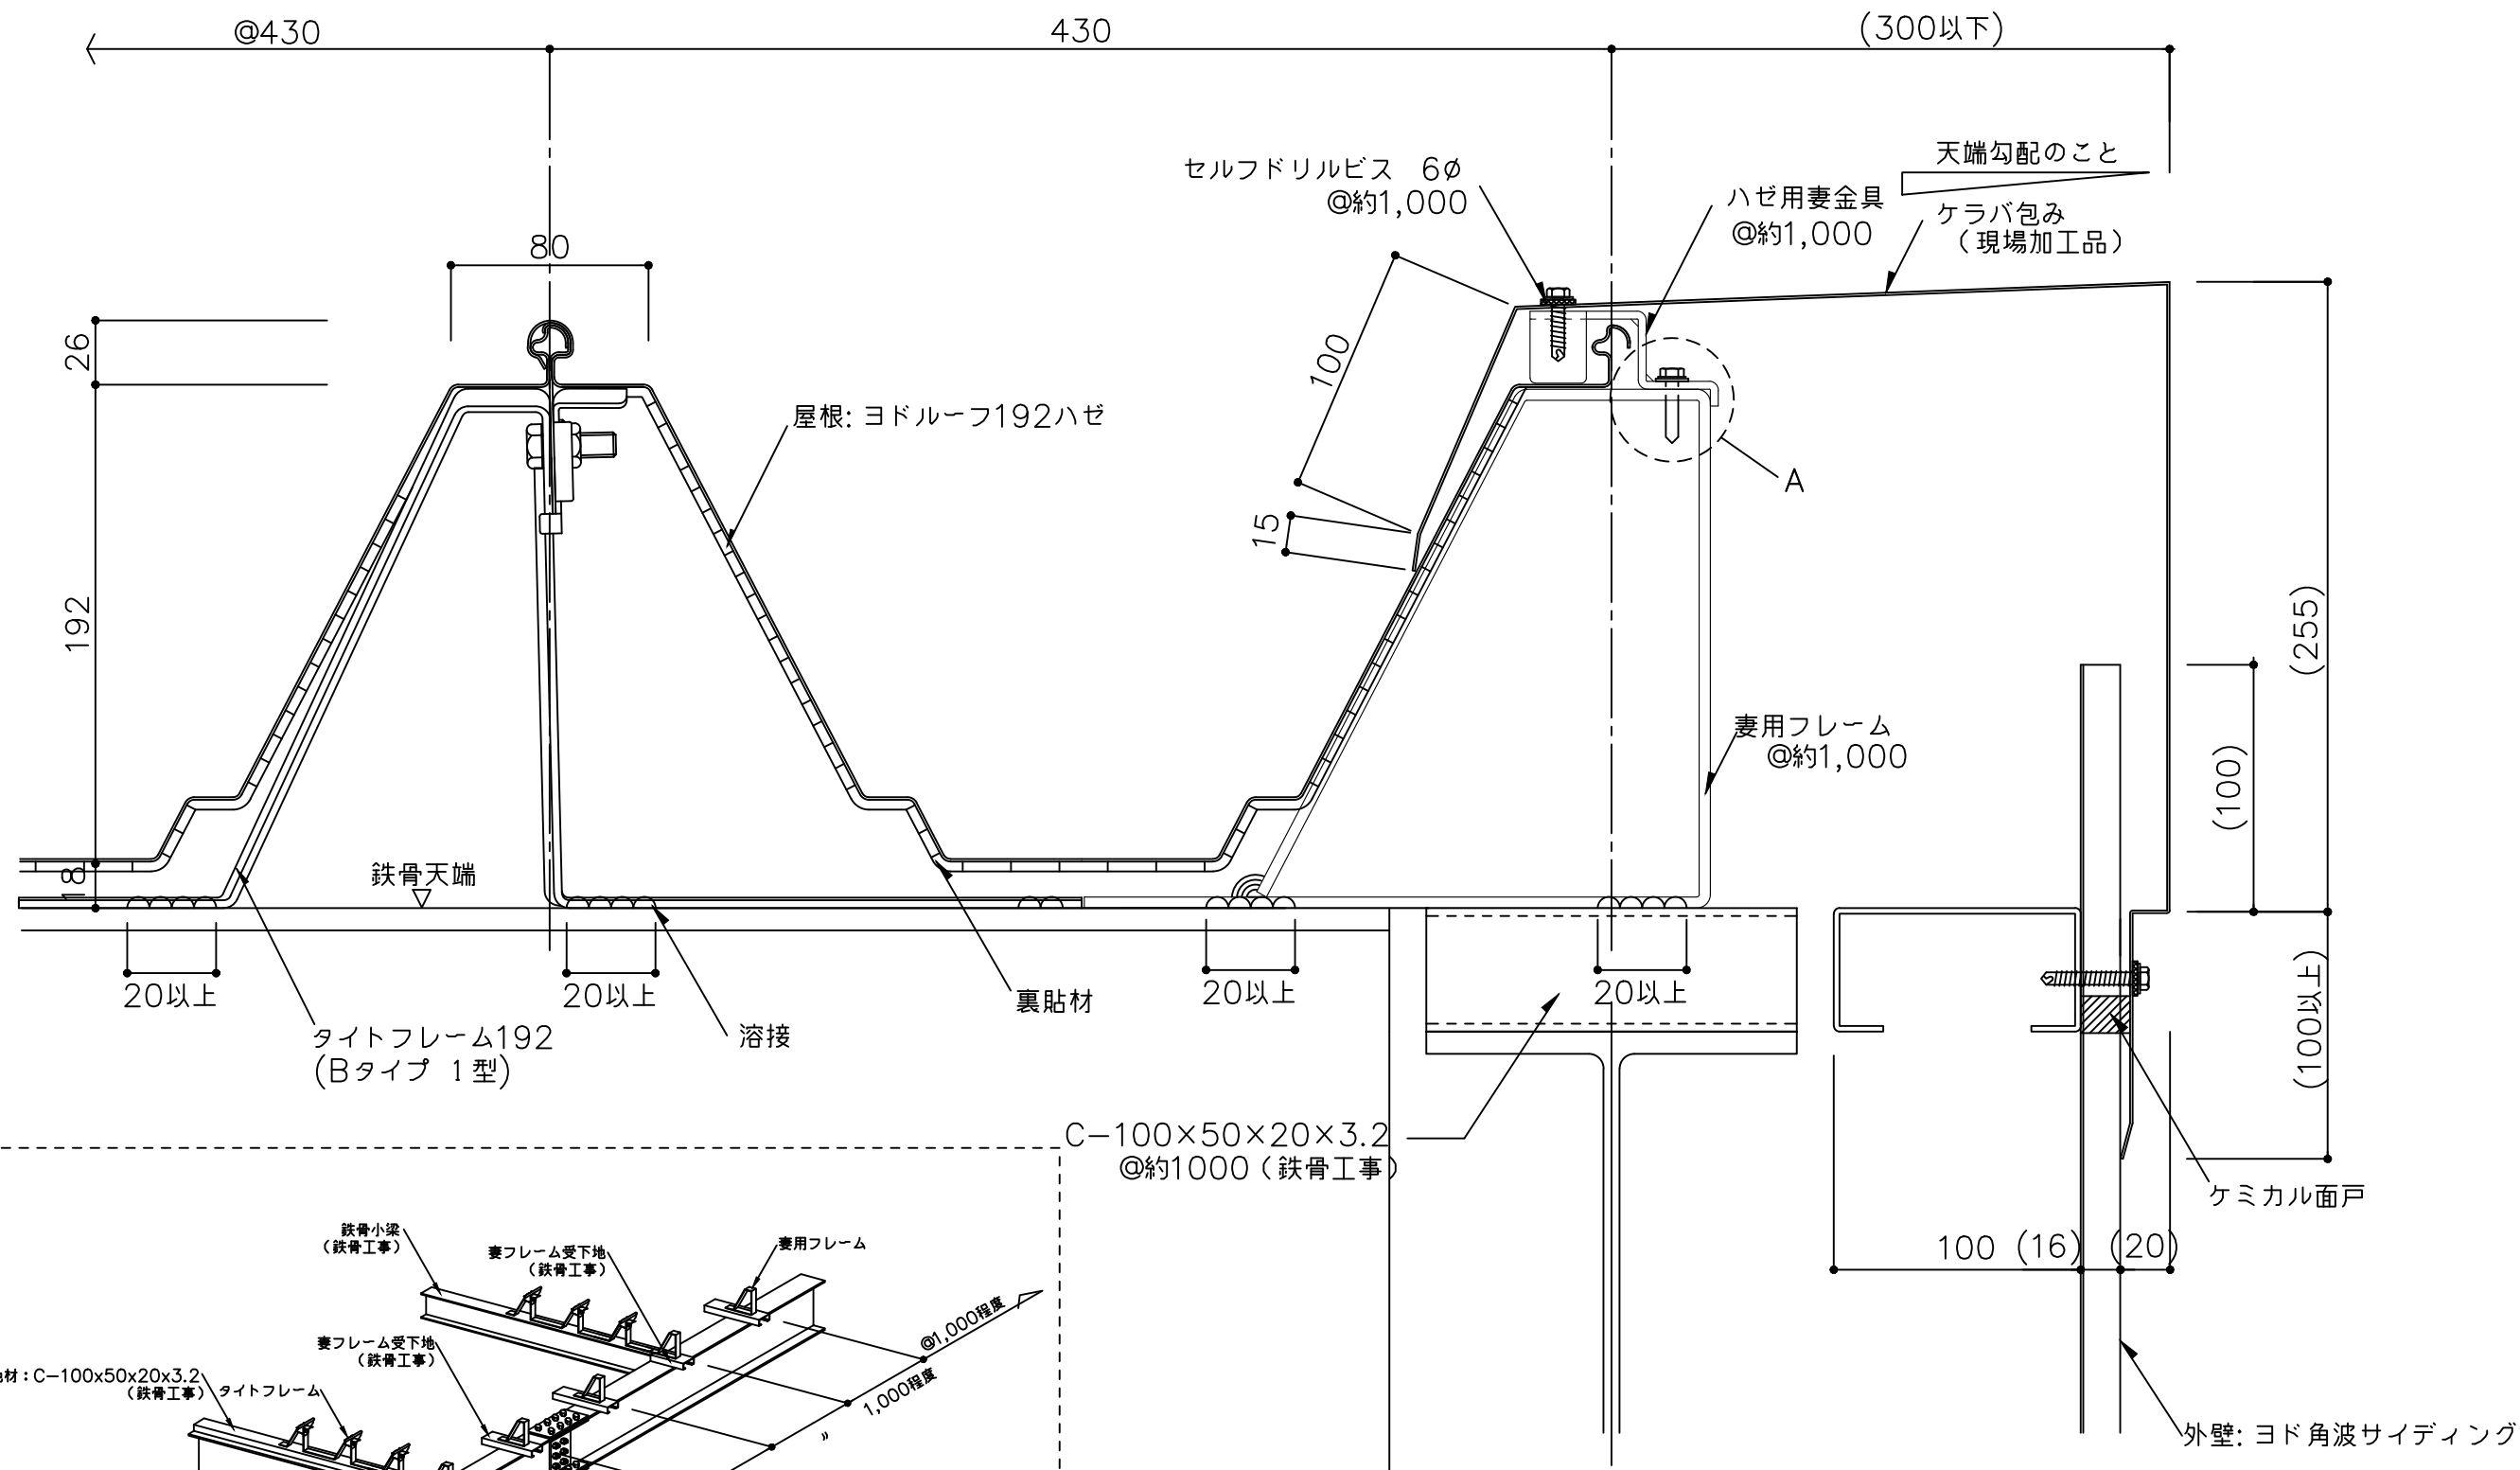

(A部納めについて)


- ハゼ用妻金具を妻用フレームにビス(6φ)2本/ヶで固定する。

※ 1 外部の締結ビスは、座金、パッキン付きビス(5φ以上)をご使用下さい。

※ 2 外部の金物は溶融亜鉛めっき品を使用して下さい。

() 寸法は、設計による。

備考	名称 ヨドルーフ192ハゼ	日付 2025.10.1	図面 No. 19200301	
	図面名 ケラバ部詳細図 -ケラバ包み-	縮尺 1/3		

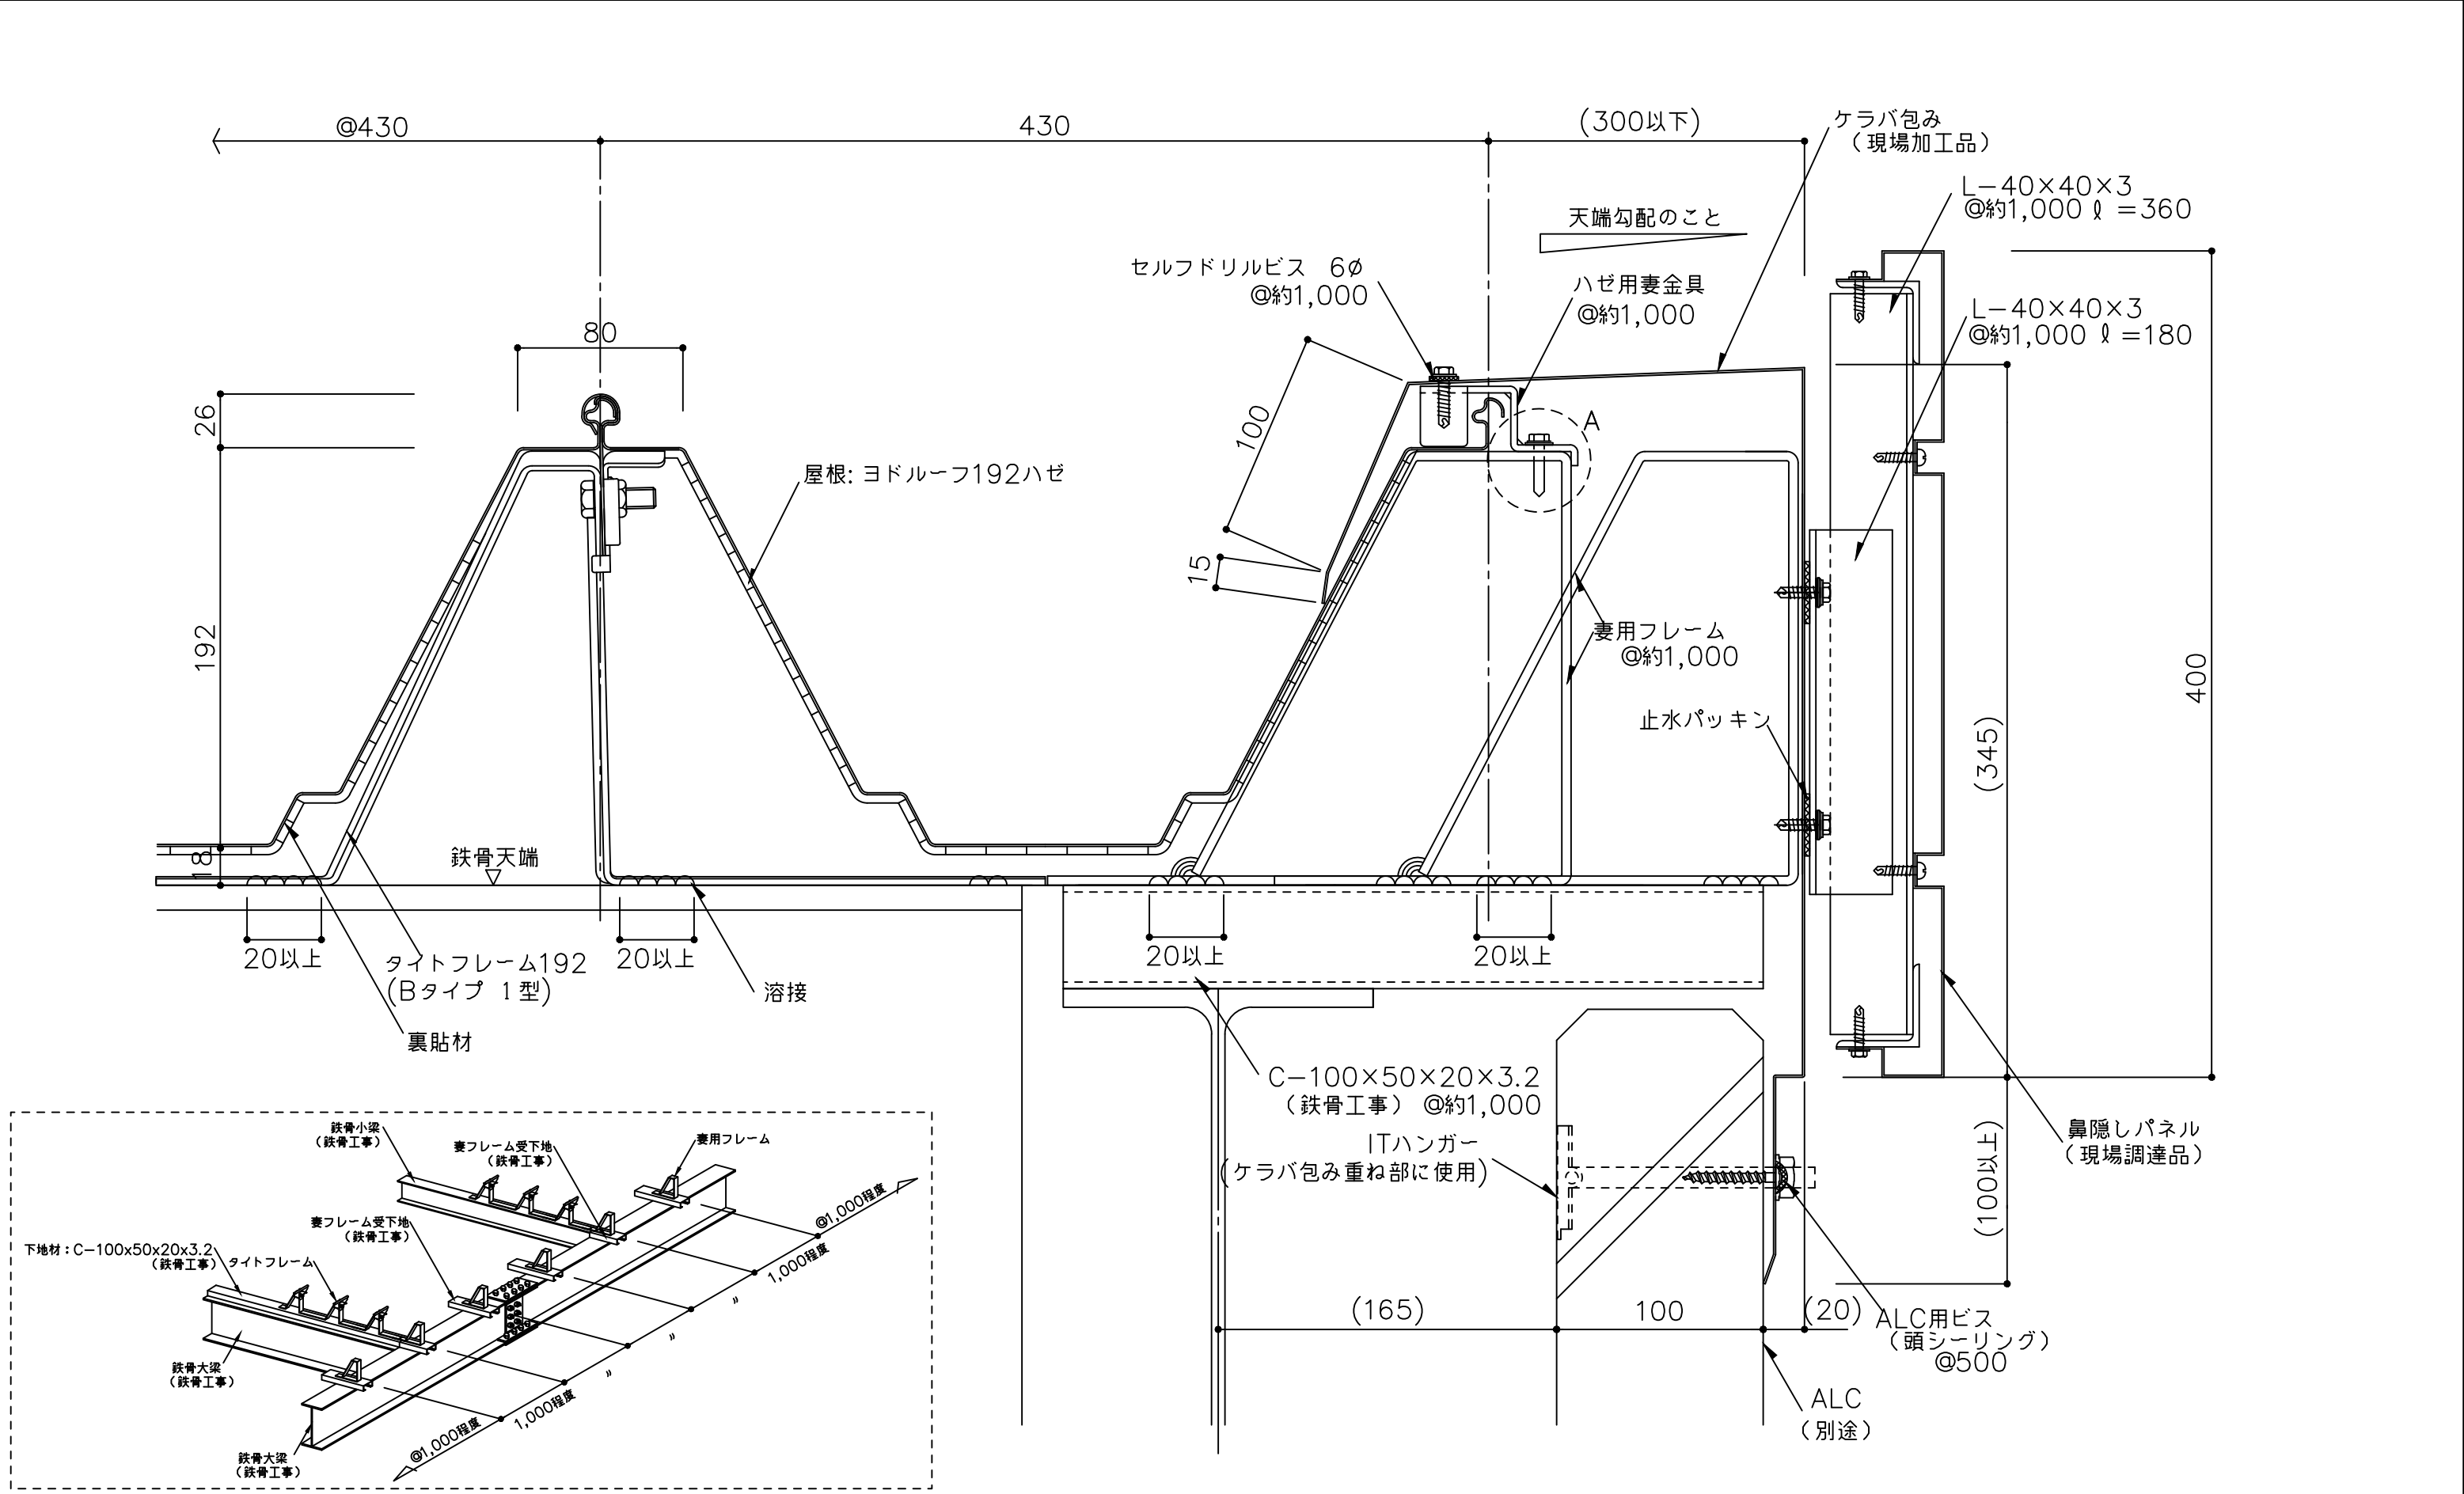


(A部納めについて)

- ハゼ用妻金具を妻用フレームにビス(6φ)2本/ヶで固定する。


- ※ 1 外部の締結ビスは、座金、パッキン付きビス(5φ以上)をご使用下さい。
- ※ 2 外部の金物は溶融亜鉛めっき品を使用して下さい。
- () 寸法は、設計による。

備考	名称 ヨドルーフ192ハゼ	日付 2025.10.01	図面 No. 19200302	
	図面名 ケラバ部詳細図 -ケラバ包み 鼻隠し-	縮尺 1/3		

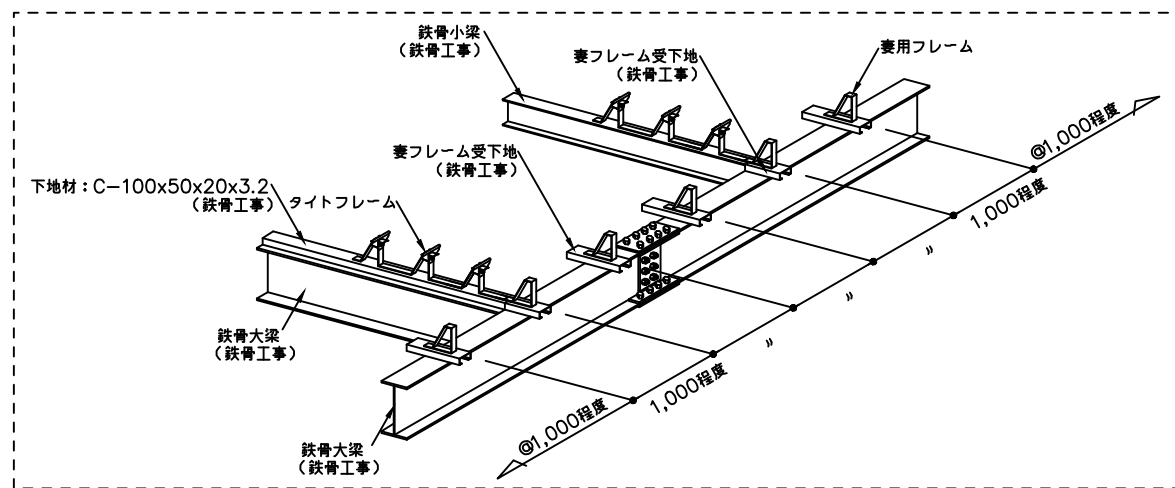

() 寸法は、設計による。



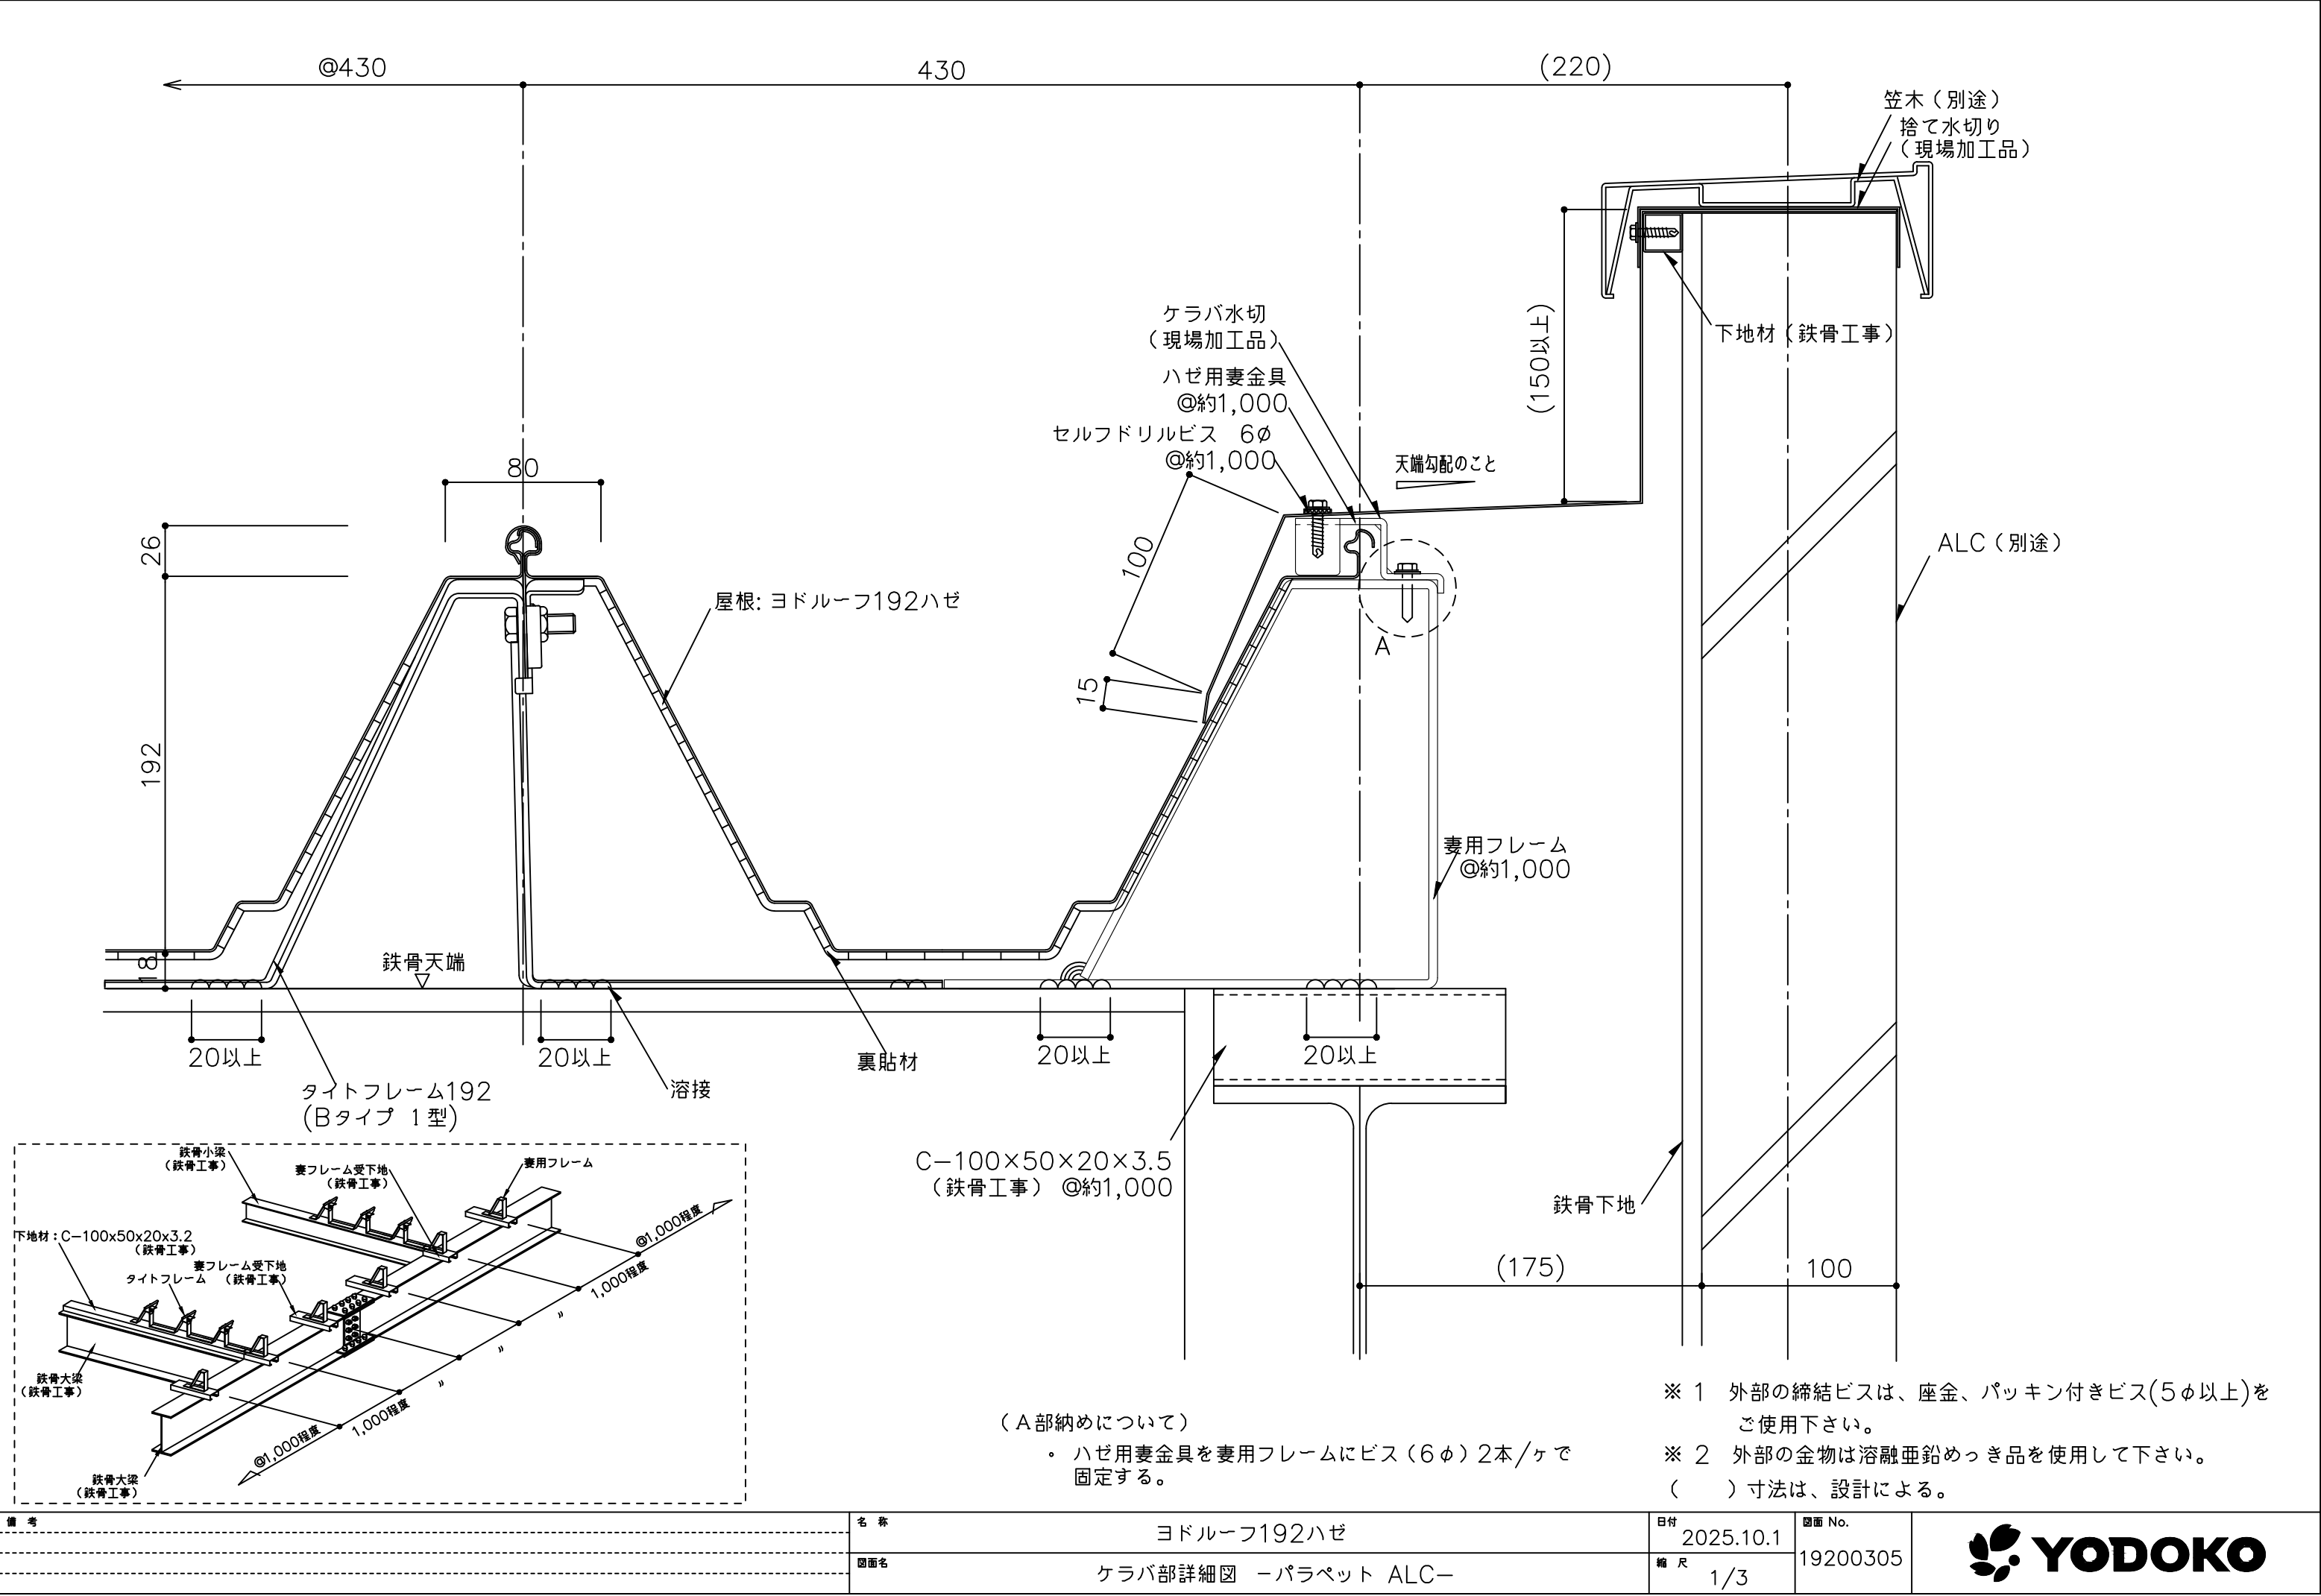


備考

名称	ヨドルーフ192ハゼ
図面名	ケラバ部詳細図 -パラペット ALC-


日付	2025.10.1	図面 No.	19200305
縮尺	1/3		



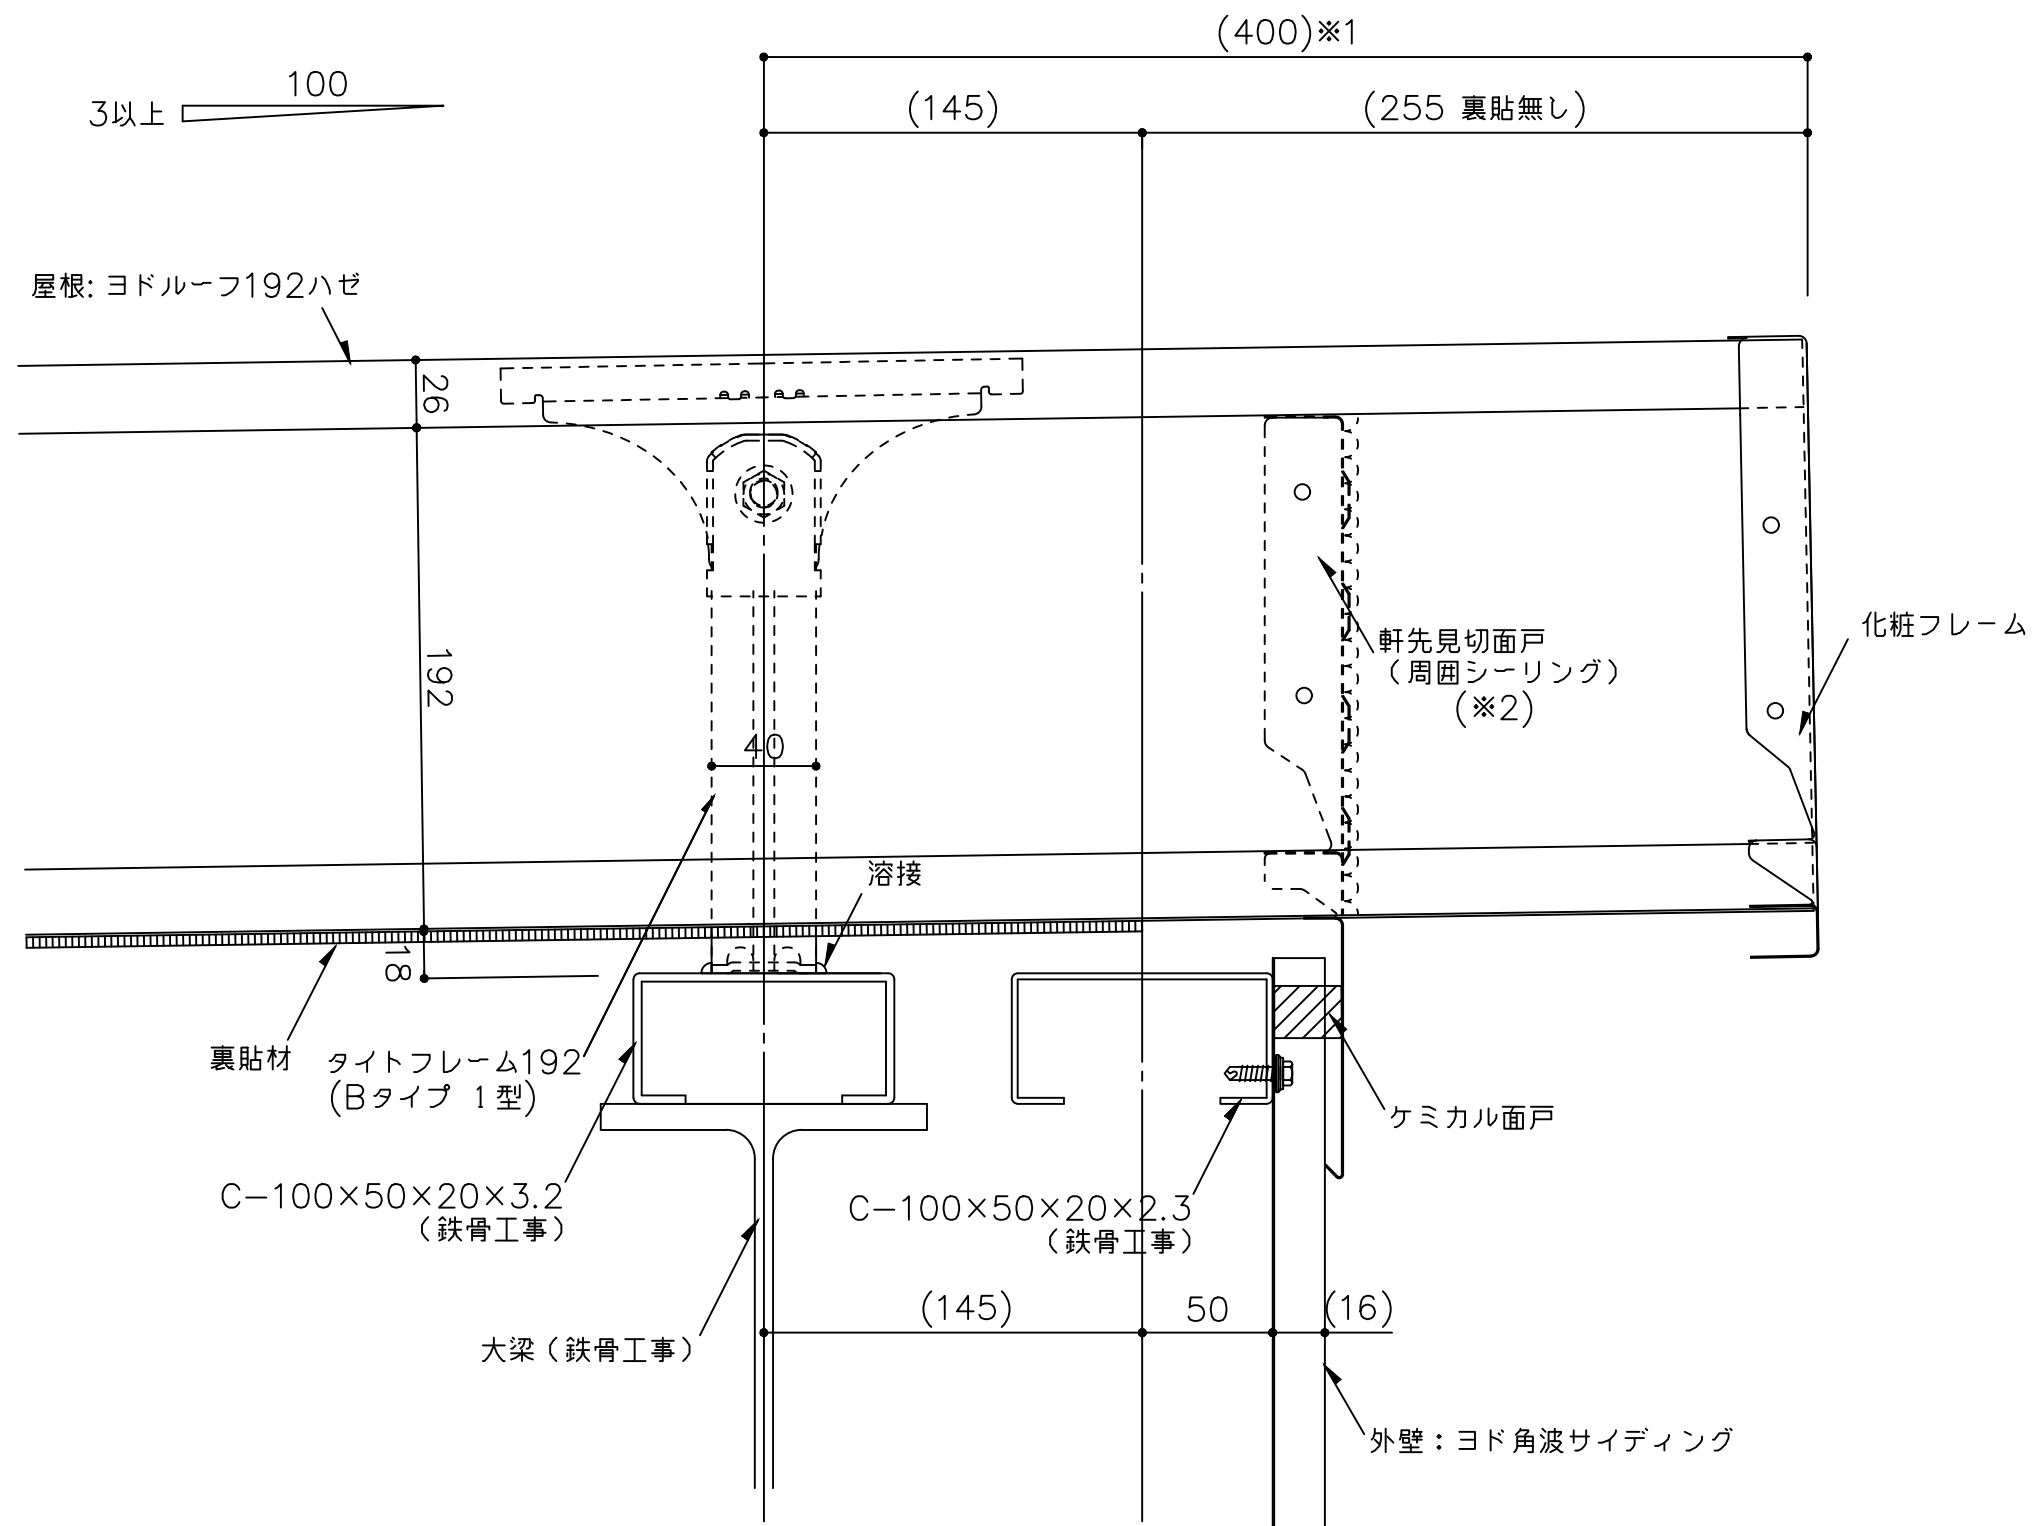


- ※ 1 軒出寸法が山高の5倍以上の場合はご相談下さい。
- ※ 2 強風による飛散防止のため軒下面戸はリベット(4φ)または薄板固定用ビス(4φ以上)で2ヶ所/折板斜辺で固定してください。固定後シール処理をしてください。
- ※ 3 外部の締結ビスは、座金、パッキン付きビス(5φ以上)をご使用下さい。
- ※ 4 外部の金物は溶融亜鉛めっき品を使用して下さい。
- () 寸法は、設計による。

備考	名称	ヨドルーフ192ハゼ	日付	2025.10.1	図面 No. 19200401	
	図面名	水上部詳細図	縮尺	1/3		

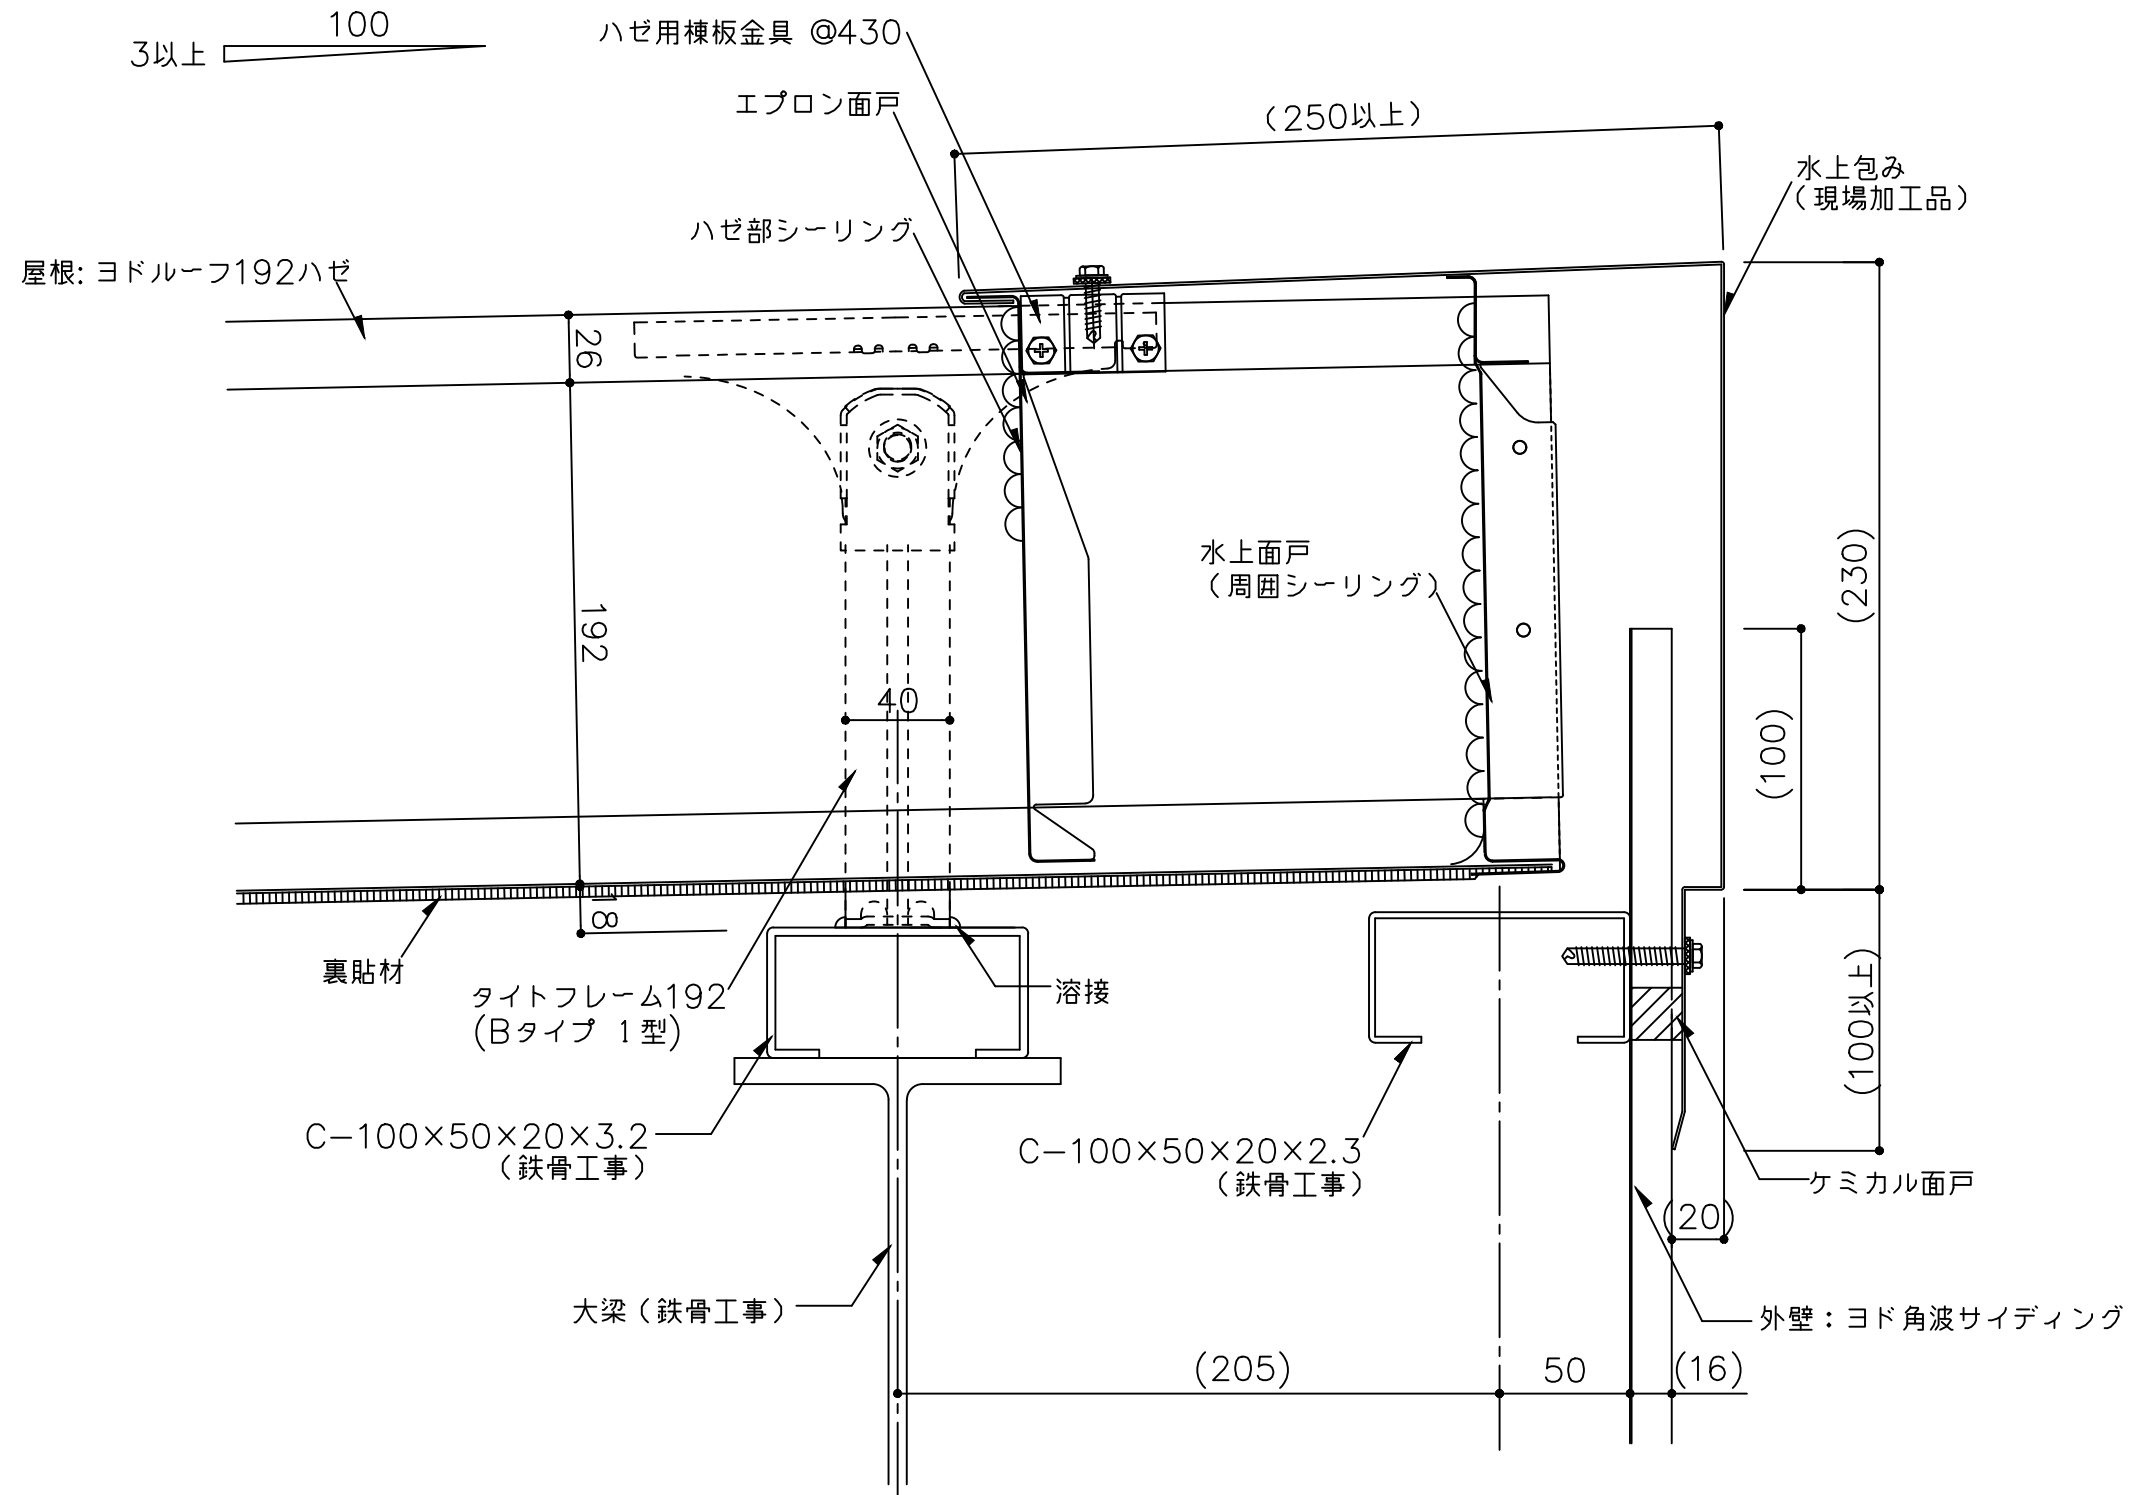


- ※ 1 外部の締結ビスは、座金、パッキン付きビス(5φ以上)をご使用下さい。
- ※ 2 外部の金物は溶融亜鉛めっき品を使用して下さい。
- () 寸法は、設計による。

備考	名称	ヨドルーフ192ハゼ	日付	2025.10.1	図面 No.	19200402	
	図面名	水上部詳細図 - 水上包み -	縮尺	1/3			

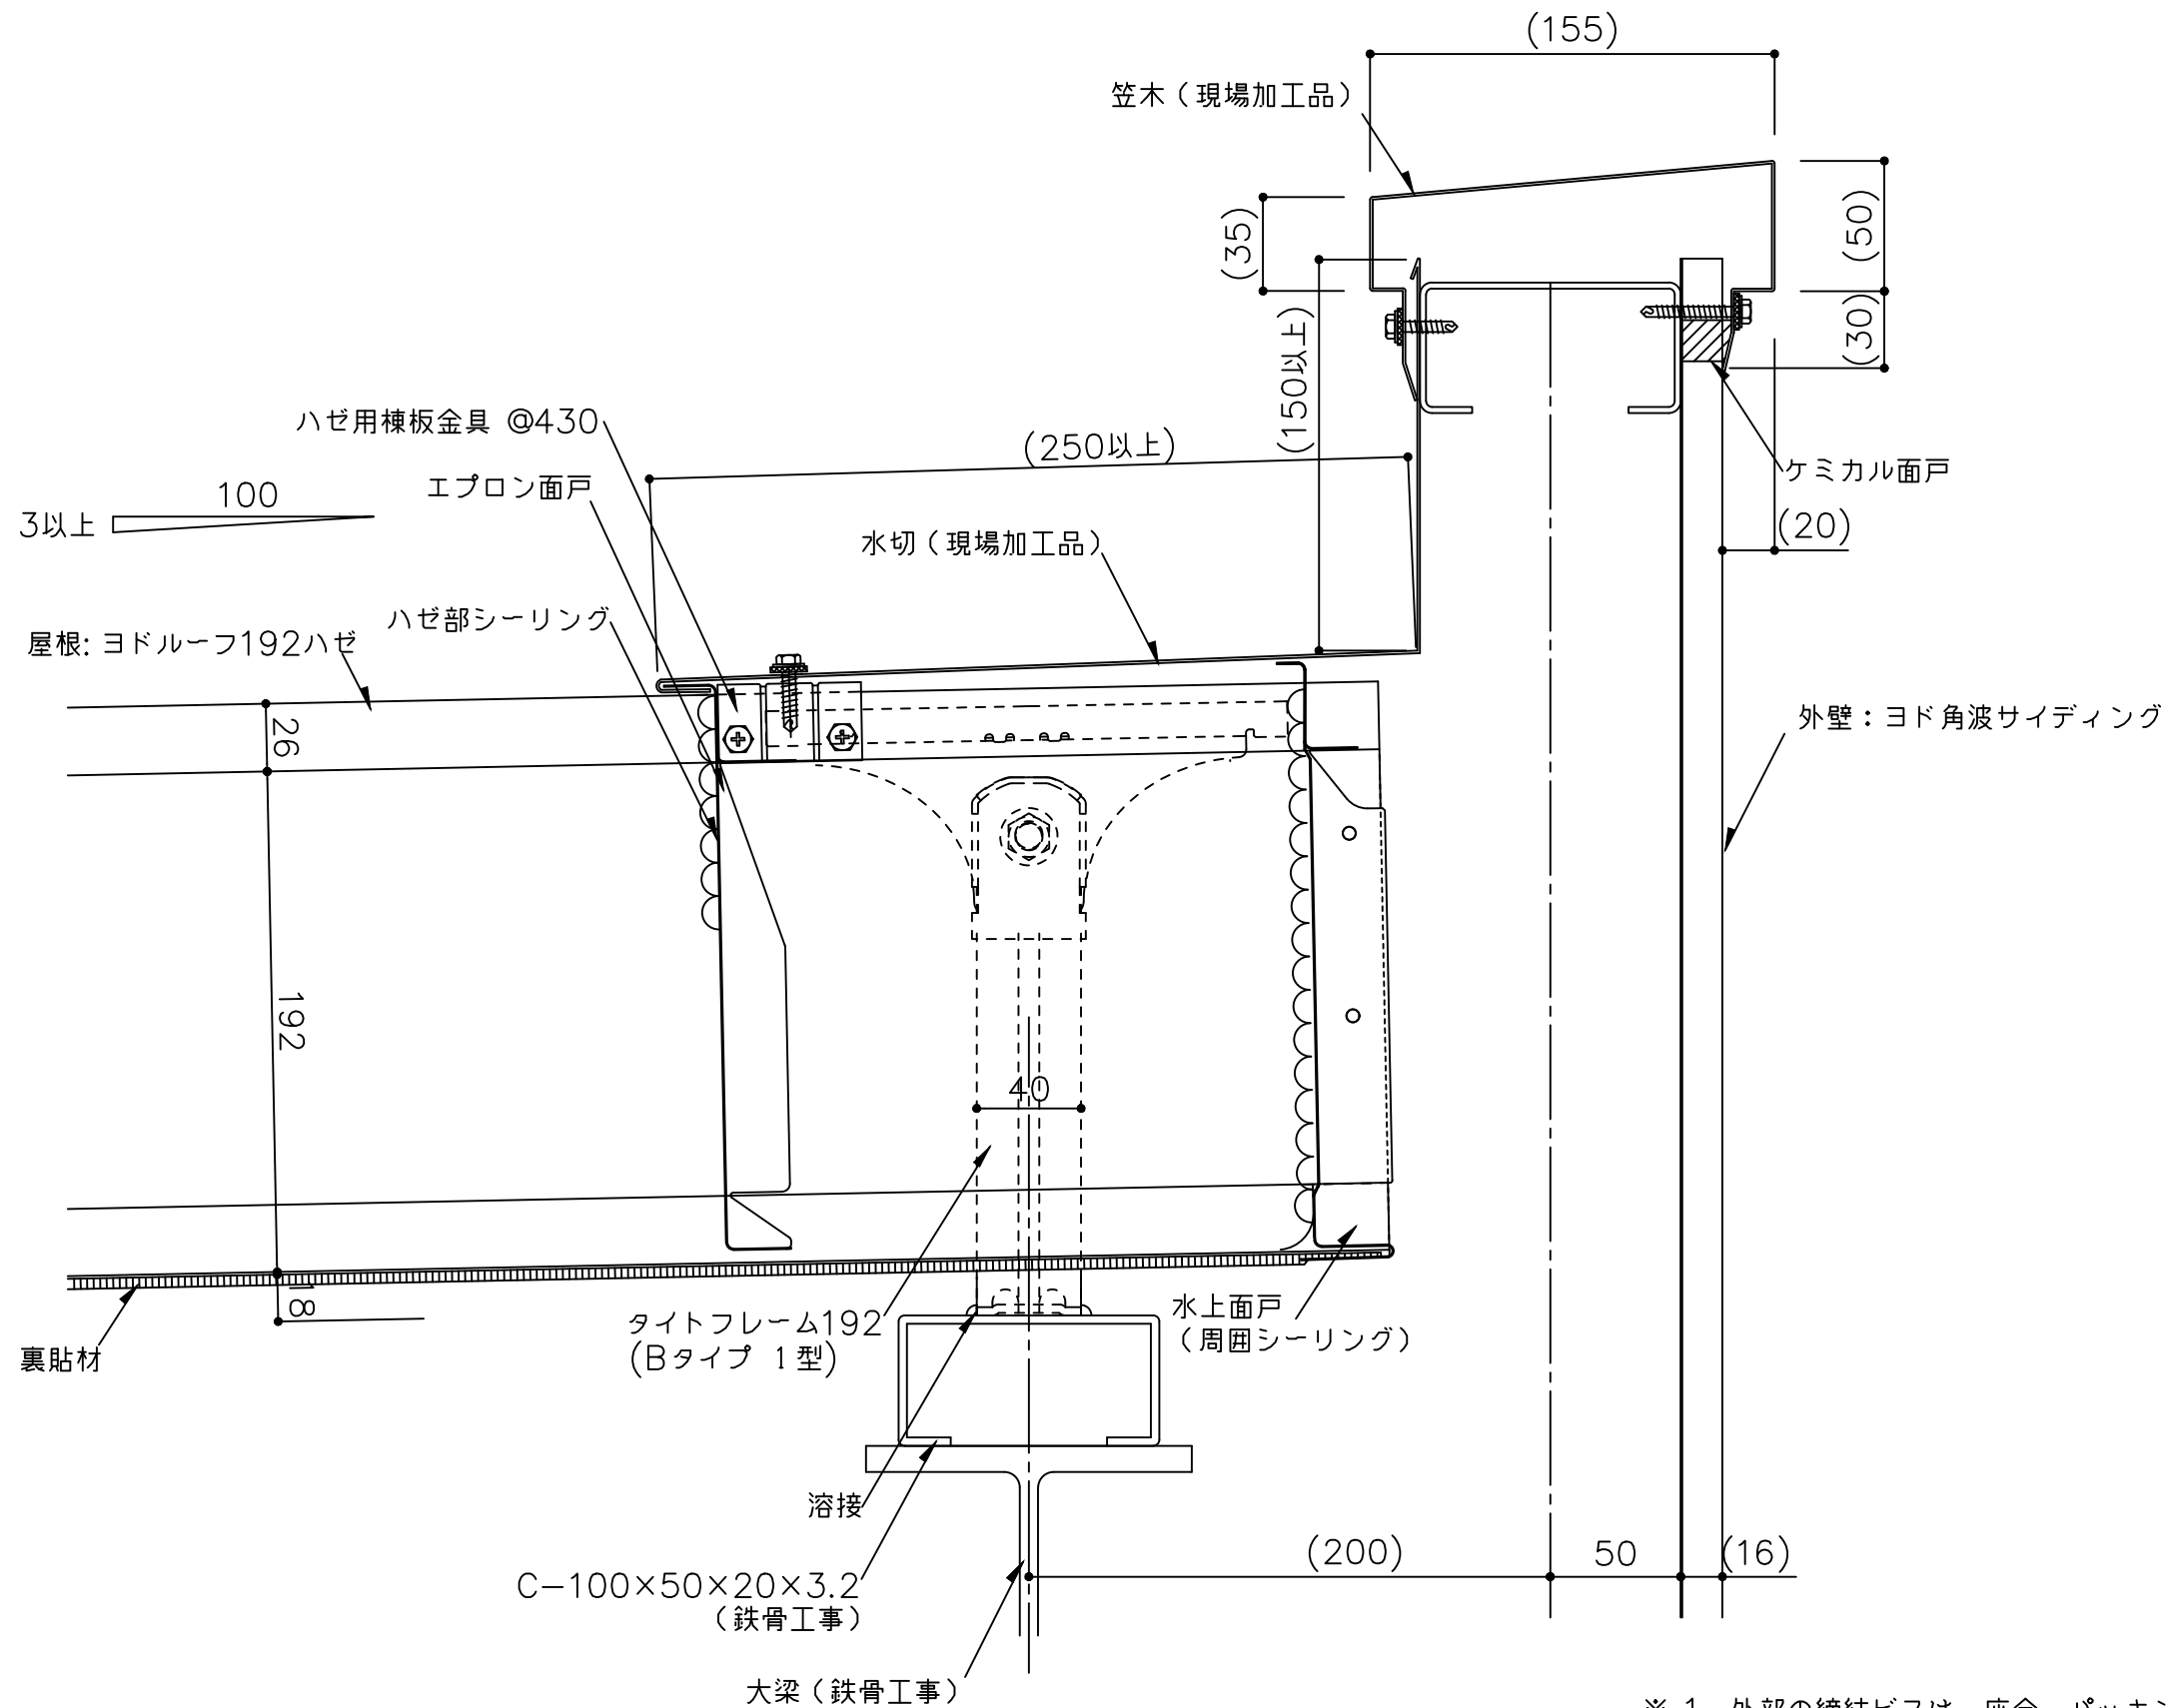


- ※ 1 外部の締結ビスは、座金、パッキン付きビス(5φ以上)をご使用下さい。
- ※ 2 外部の金物は溶融亜鉛めっき品を使用して下さい。
- () 寸法は、設計による。

備考	名称	ヨドルーフ192ハゼ	日付	2025.10.1	図面 No.	19200403	
	図面名	水上部詳細図 ーパラペッター	縮尺	1/3			

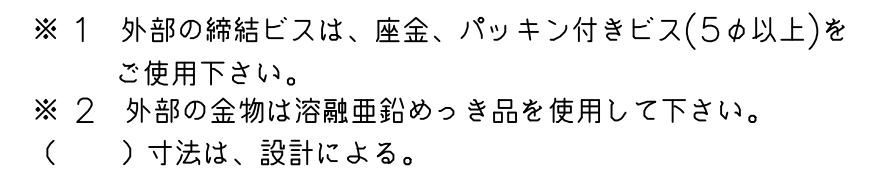


YODOKO

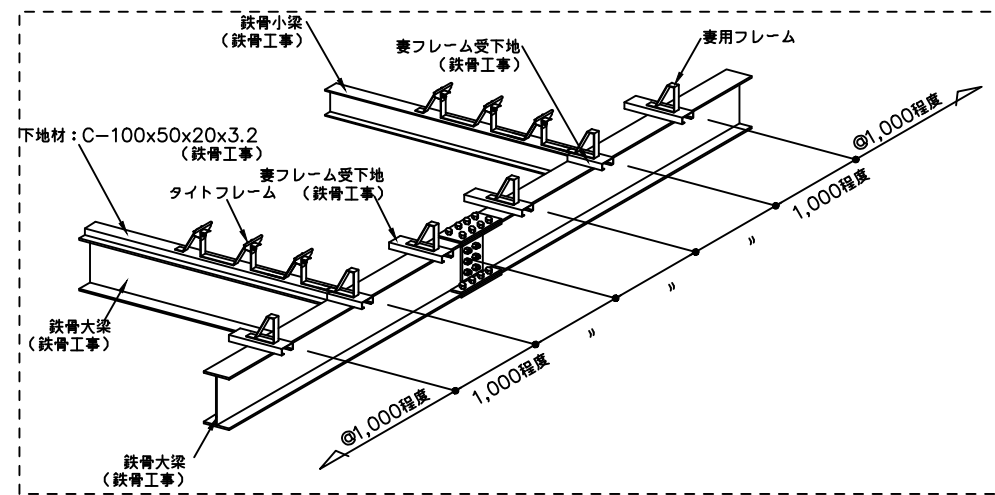

() 寸法は、設計による。




YODOKO

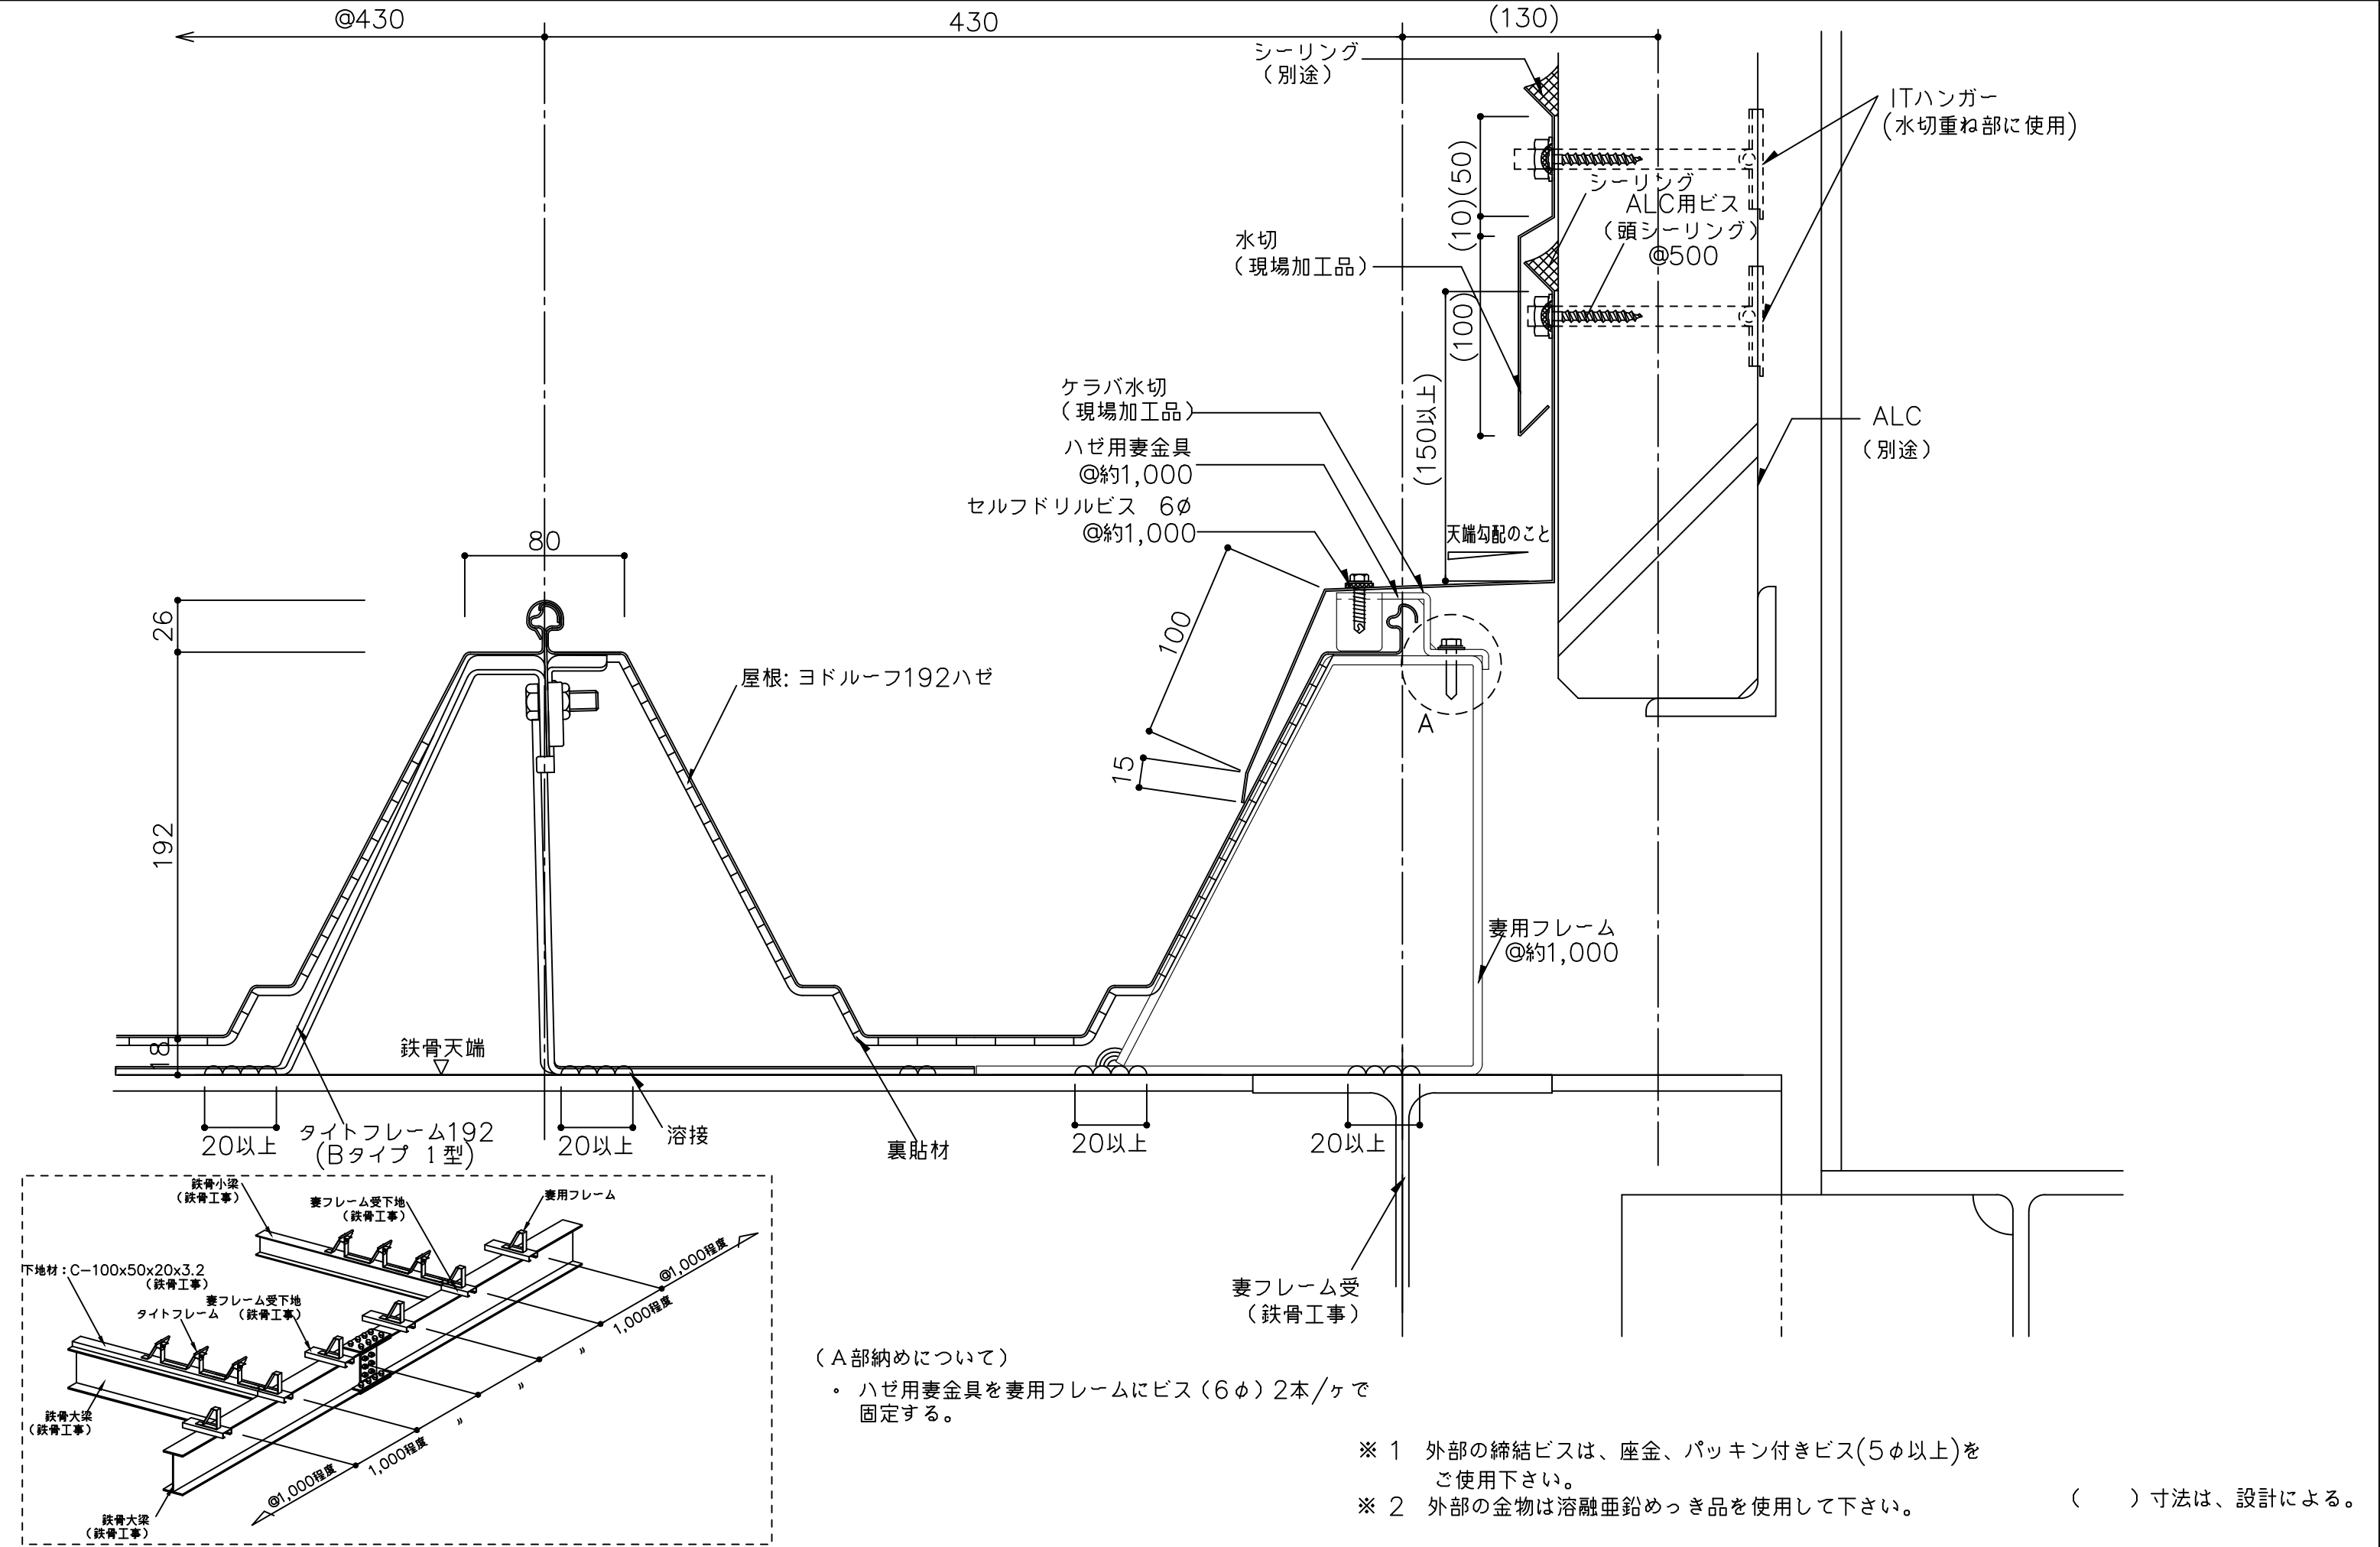


(A部納めについて)
・ハゼ用妻金具を妻用フレームにビス(6φ)2本/ヶで固定する。

- ※ 1 外部の締結ビスは、座金、パッキン付きビス(5φ以上)をご使用下さい。
 - ※ 2 外部の金物は溶融亜鉛めっき品を使用して下さい。
- () 寸法は、設計による。

備考	名称 ヨドルーフ192ハゼ	日付 2025.10.1	図面 No. 19200503	
	図面名 壁取合詳細図 - ケラバ ALC -	縮尺 1/3		

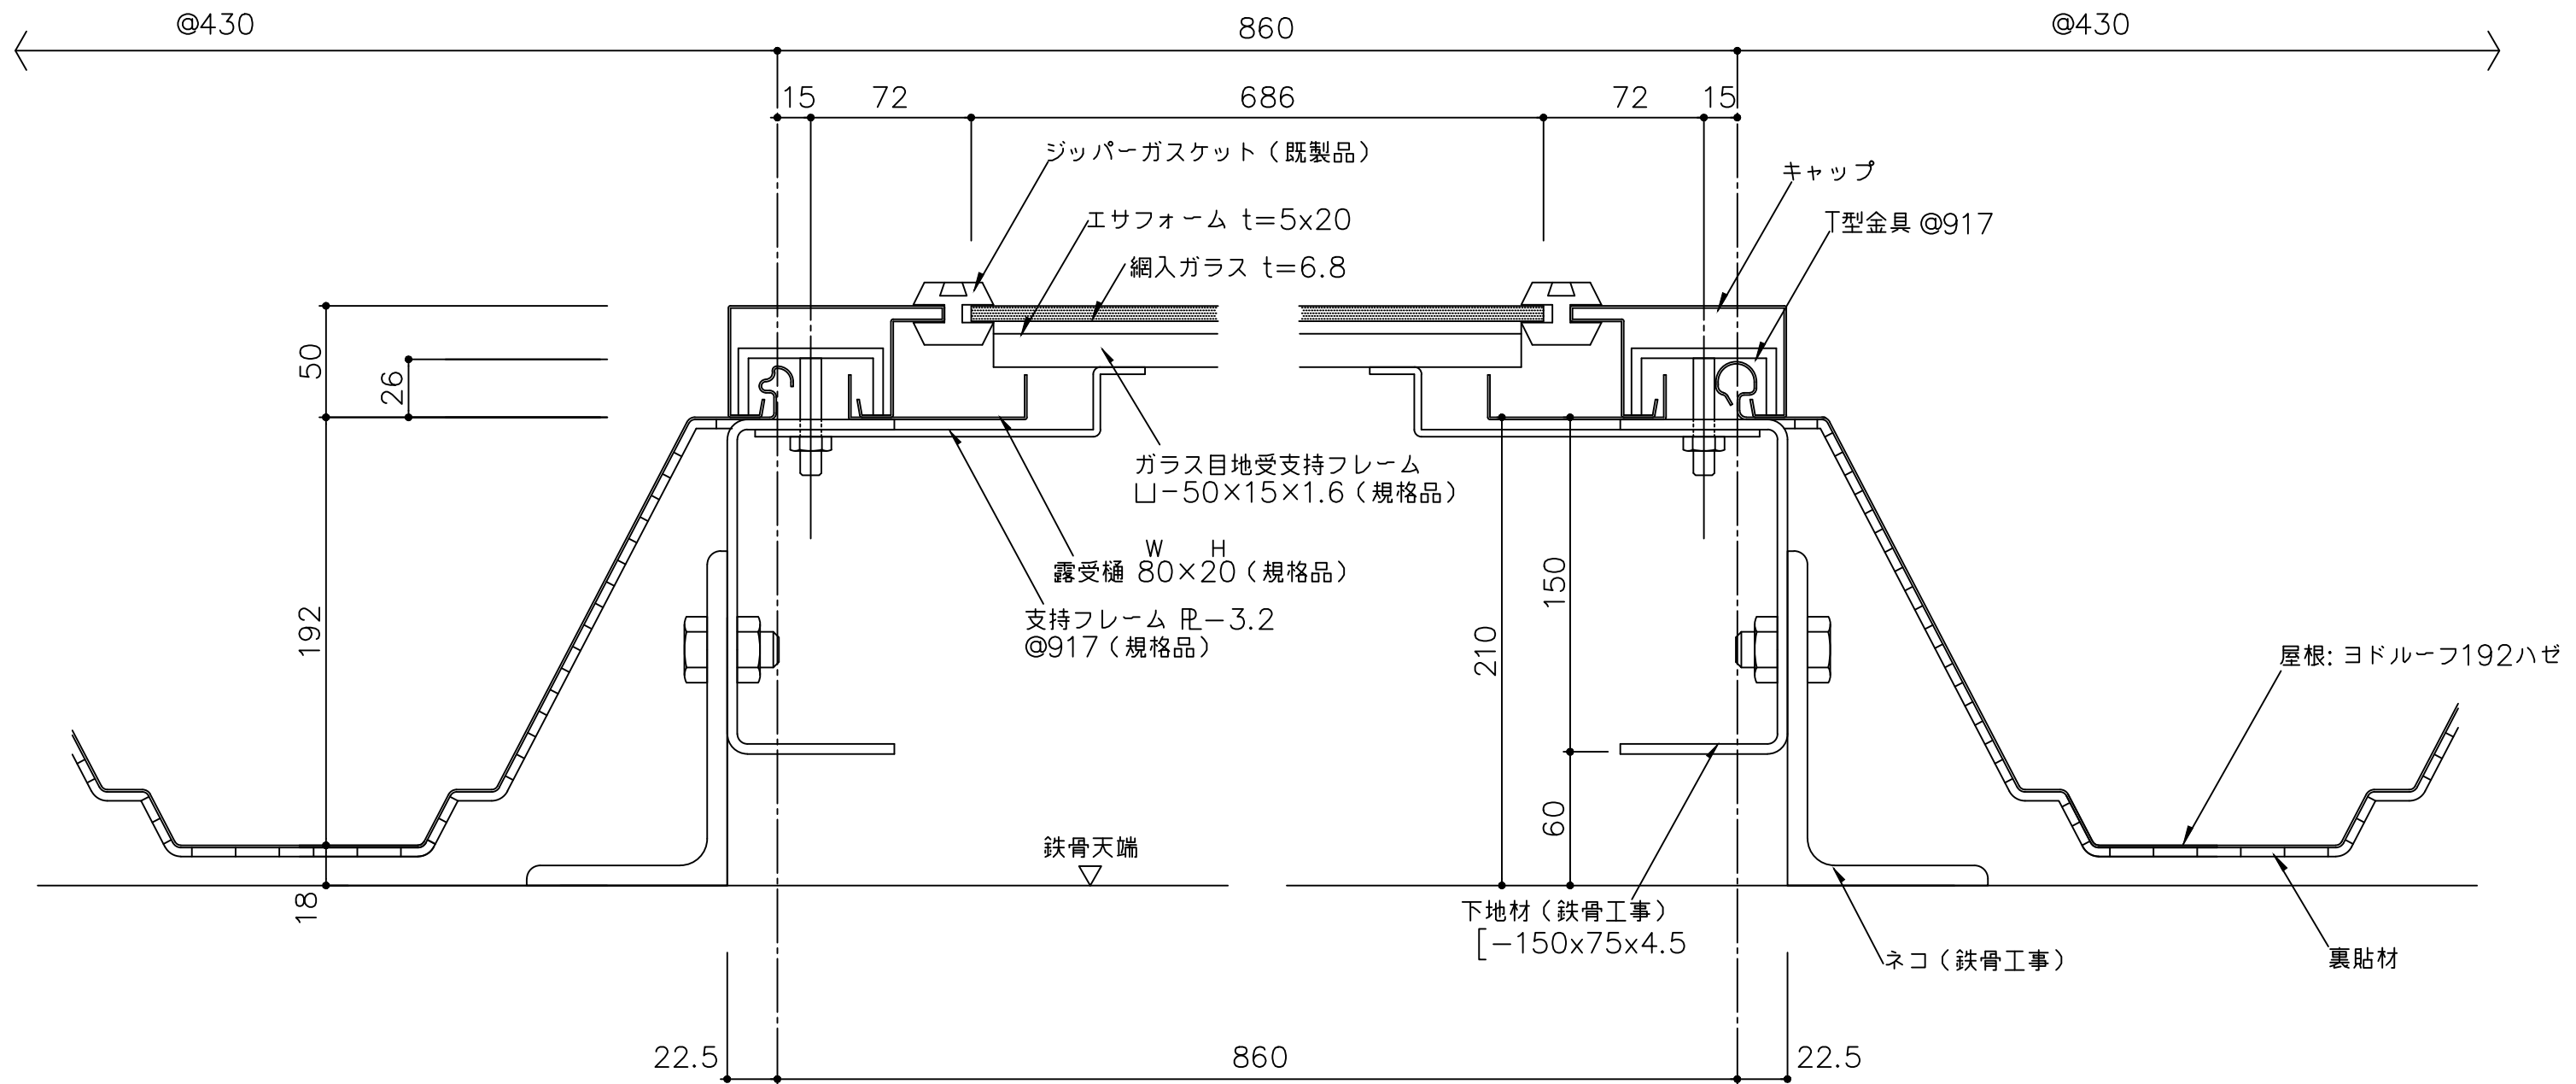


備 考	名 称	ヨドルーフ192ハゼ		日付	2025.10.1	図面 No.	19200601	
	図面名	明り採り詳細図 - ヨドスカイライト (1) -		縮 尺	1/3			

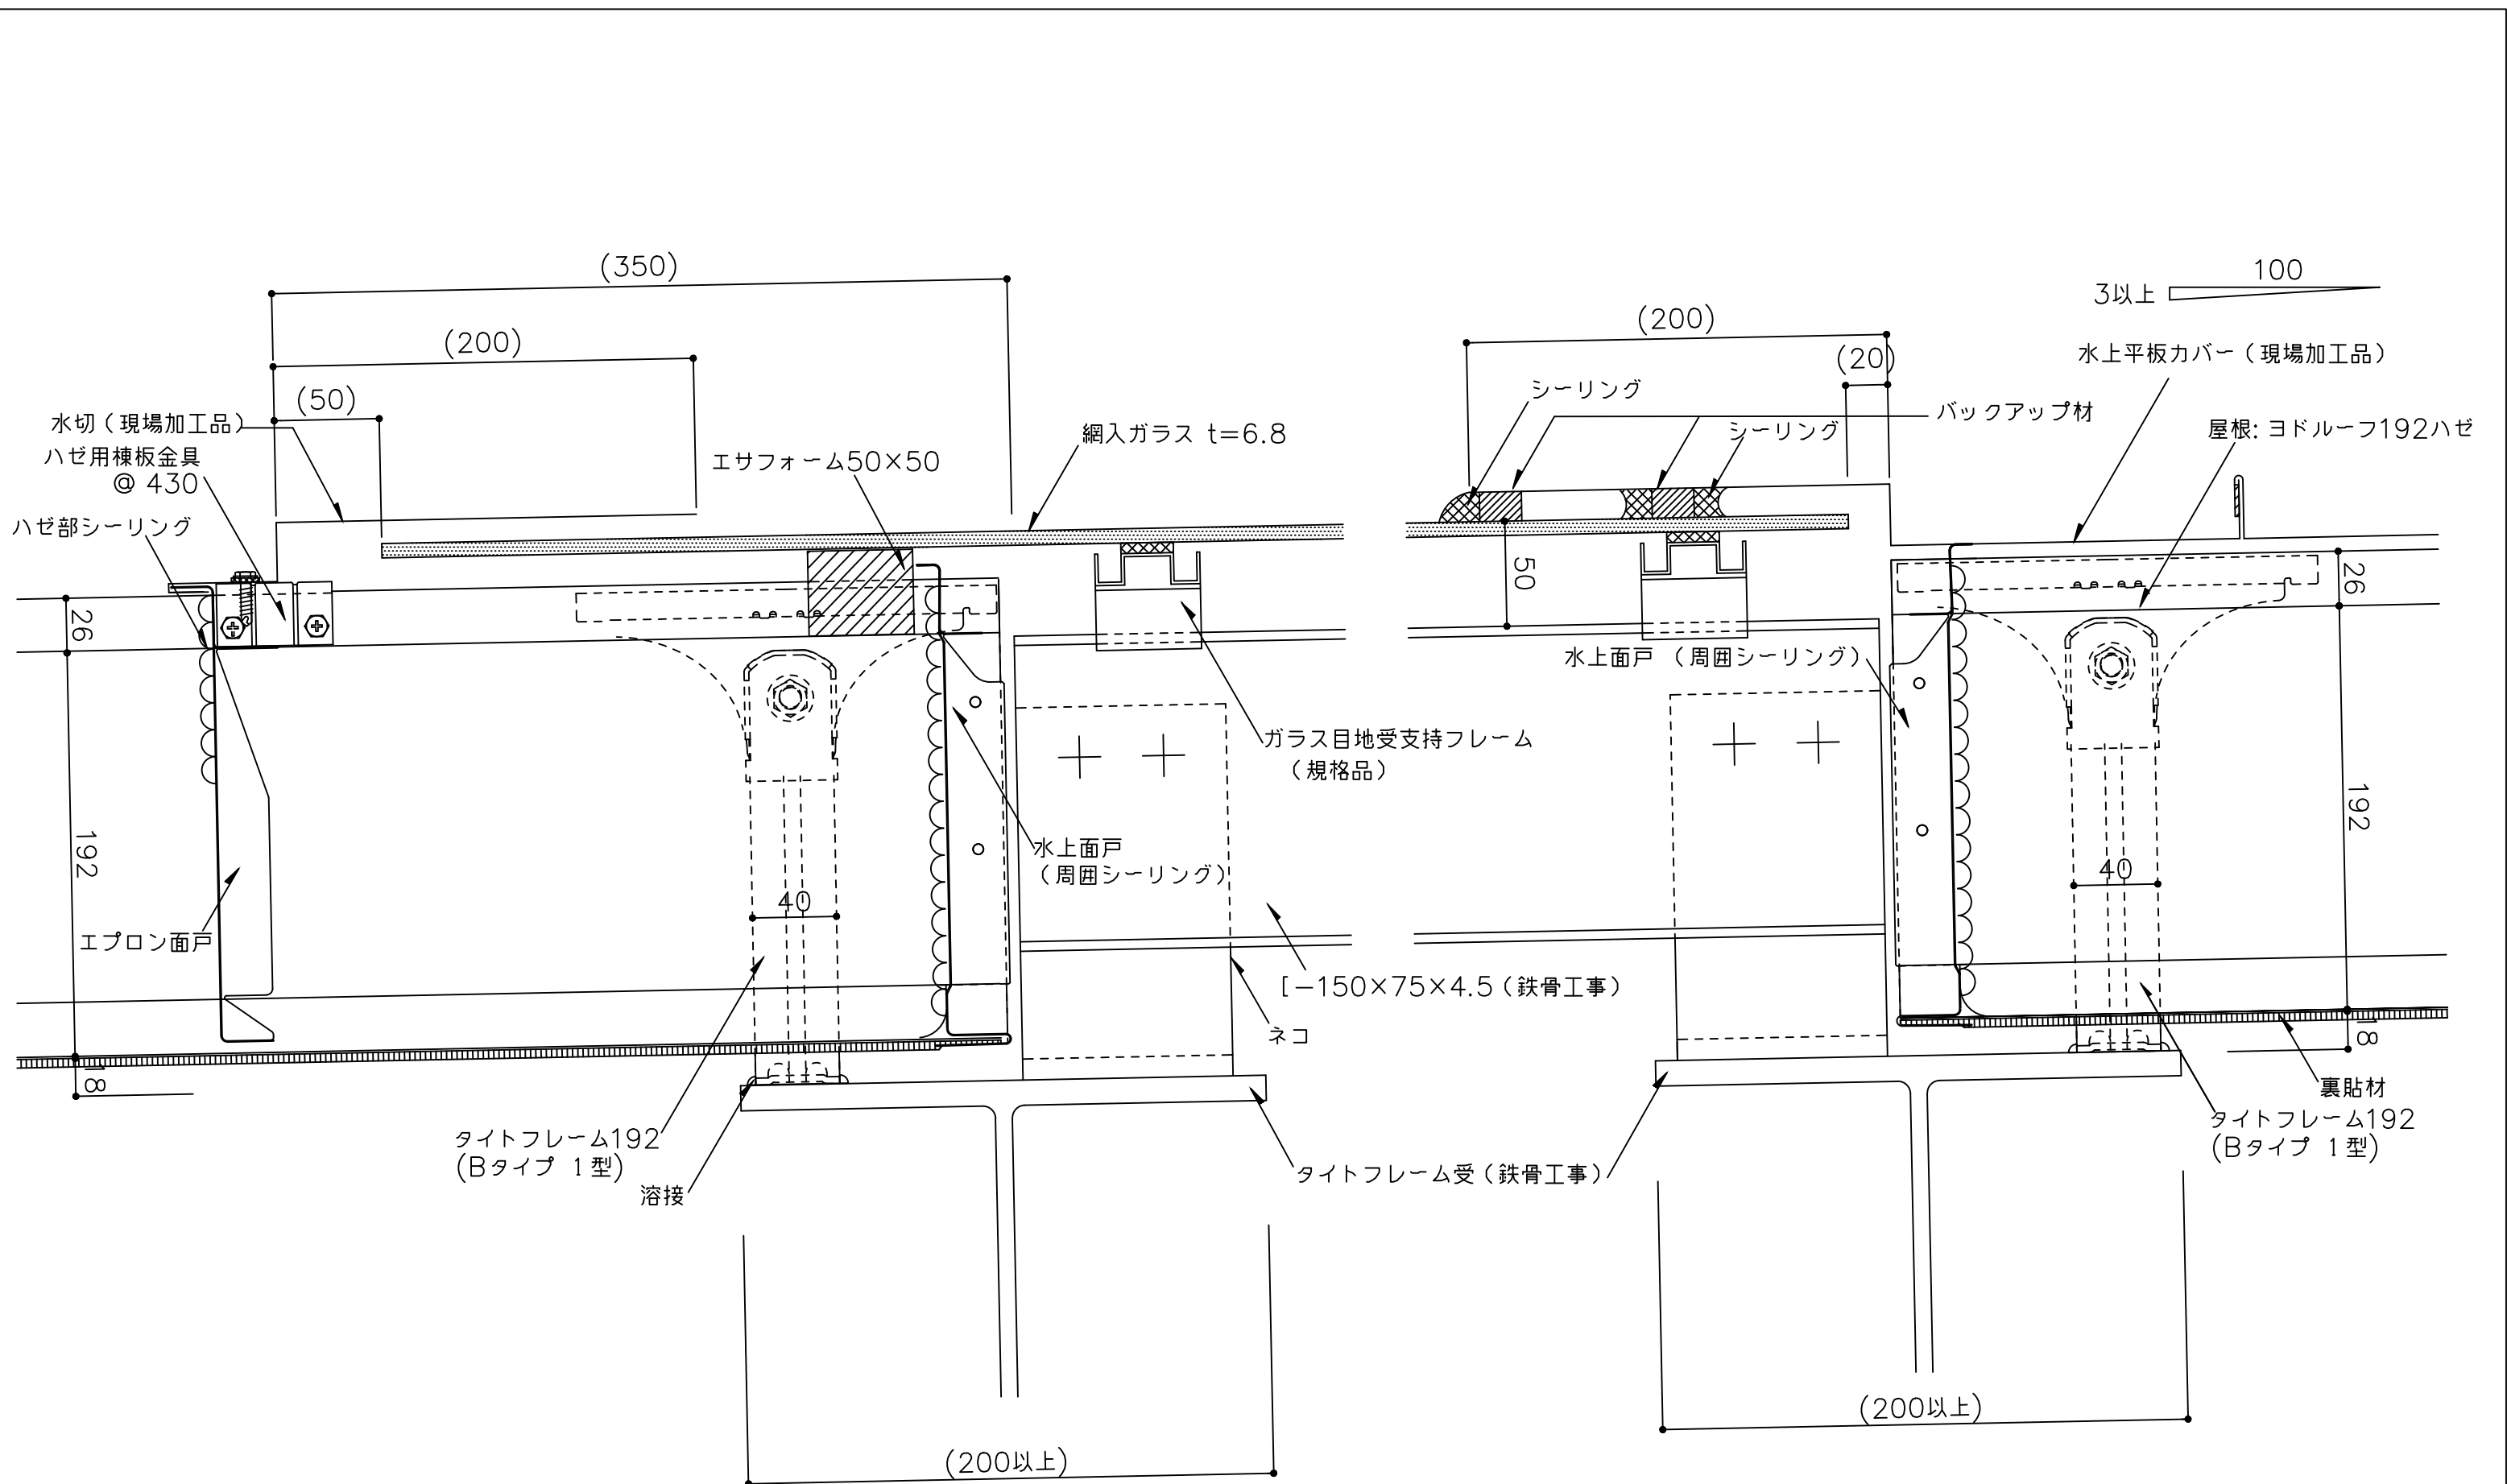


- ※ 1 外部の締結ビスは、座金、パッキン付きビス(5φ以上)をご使用下さい。
- ※ 2 外部の金物は溶融亜鉛めっき品を使用して下さい。
- () 寸法は、設計による。

備考	名称	ヨドルーフ192ハゼ		日付	2025.10.1	図面 No.	19200602	
	図面名	明り採り詳細図 - ヨドスカイライト (2) -		縮尺	1/3			

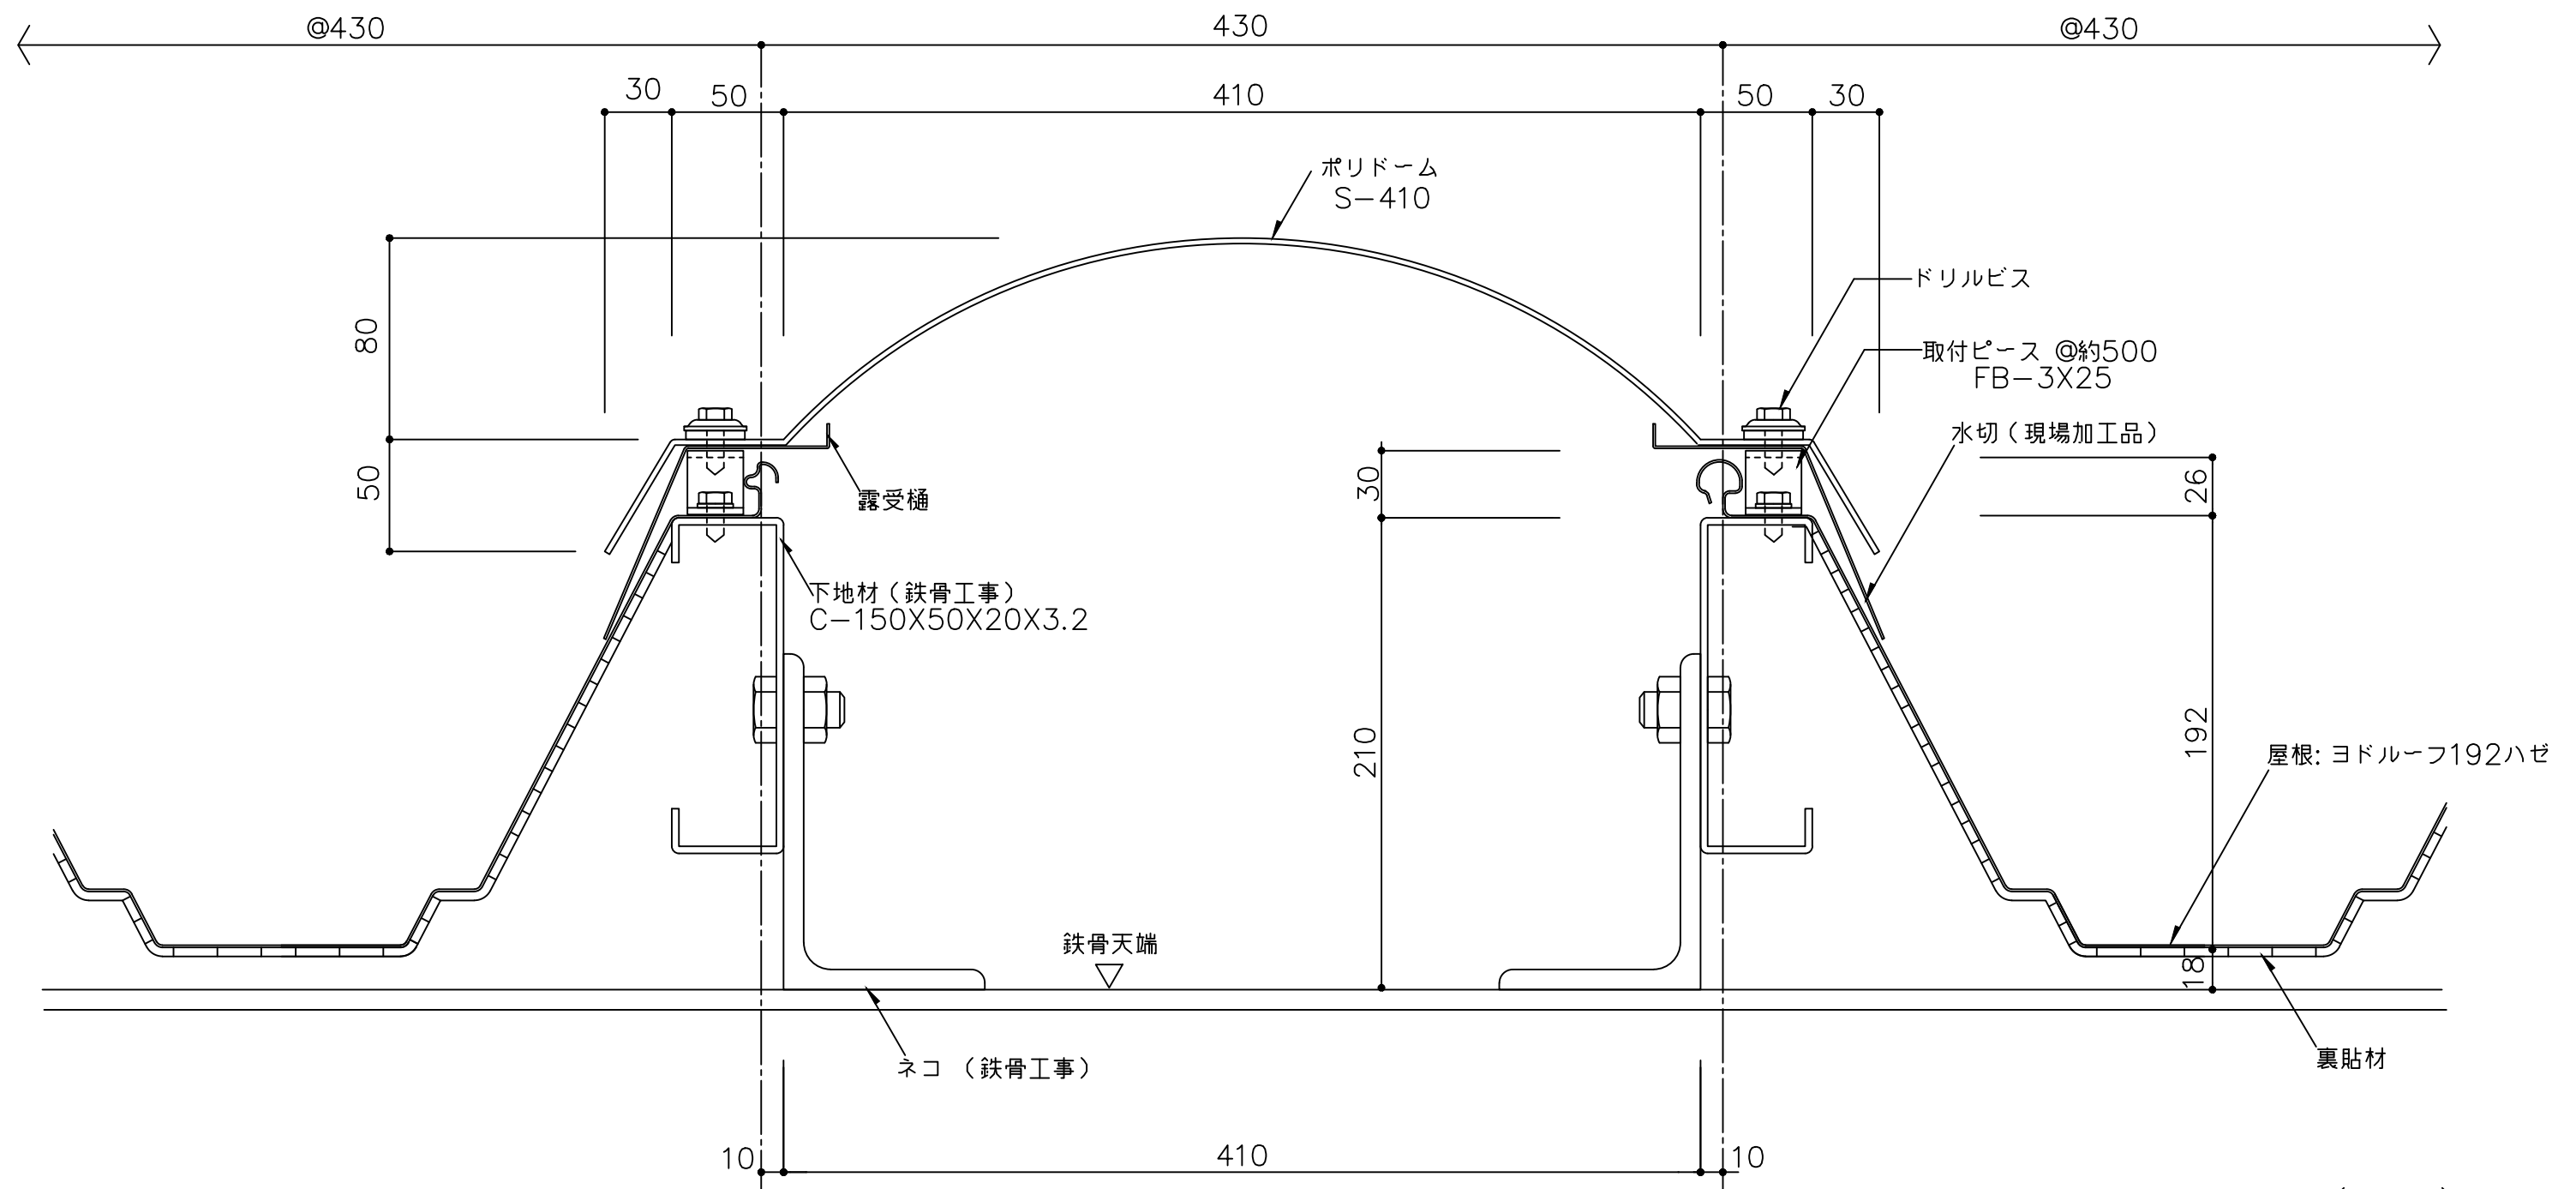

- ※ 1 外部の締結ビスは、座金、パッキン付きビス(5φ以上)をご使用下さい。
- ※ 2 外部の金物は溶融亜鉛めっき品を使用して下さい。

備 考	名 称	ヨドルーフ192ハゼ	日付	2025.10.1	図面 No. 19200603	
	図面名	明り採り詳細図 - ポリドーム -	縮 尺	1/3		

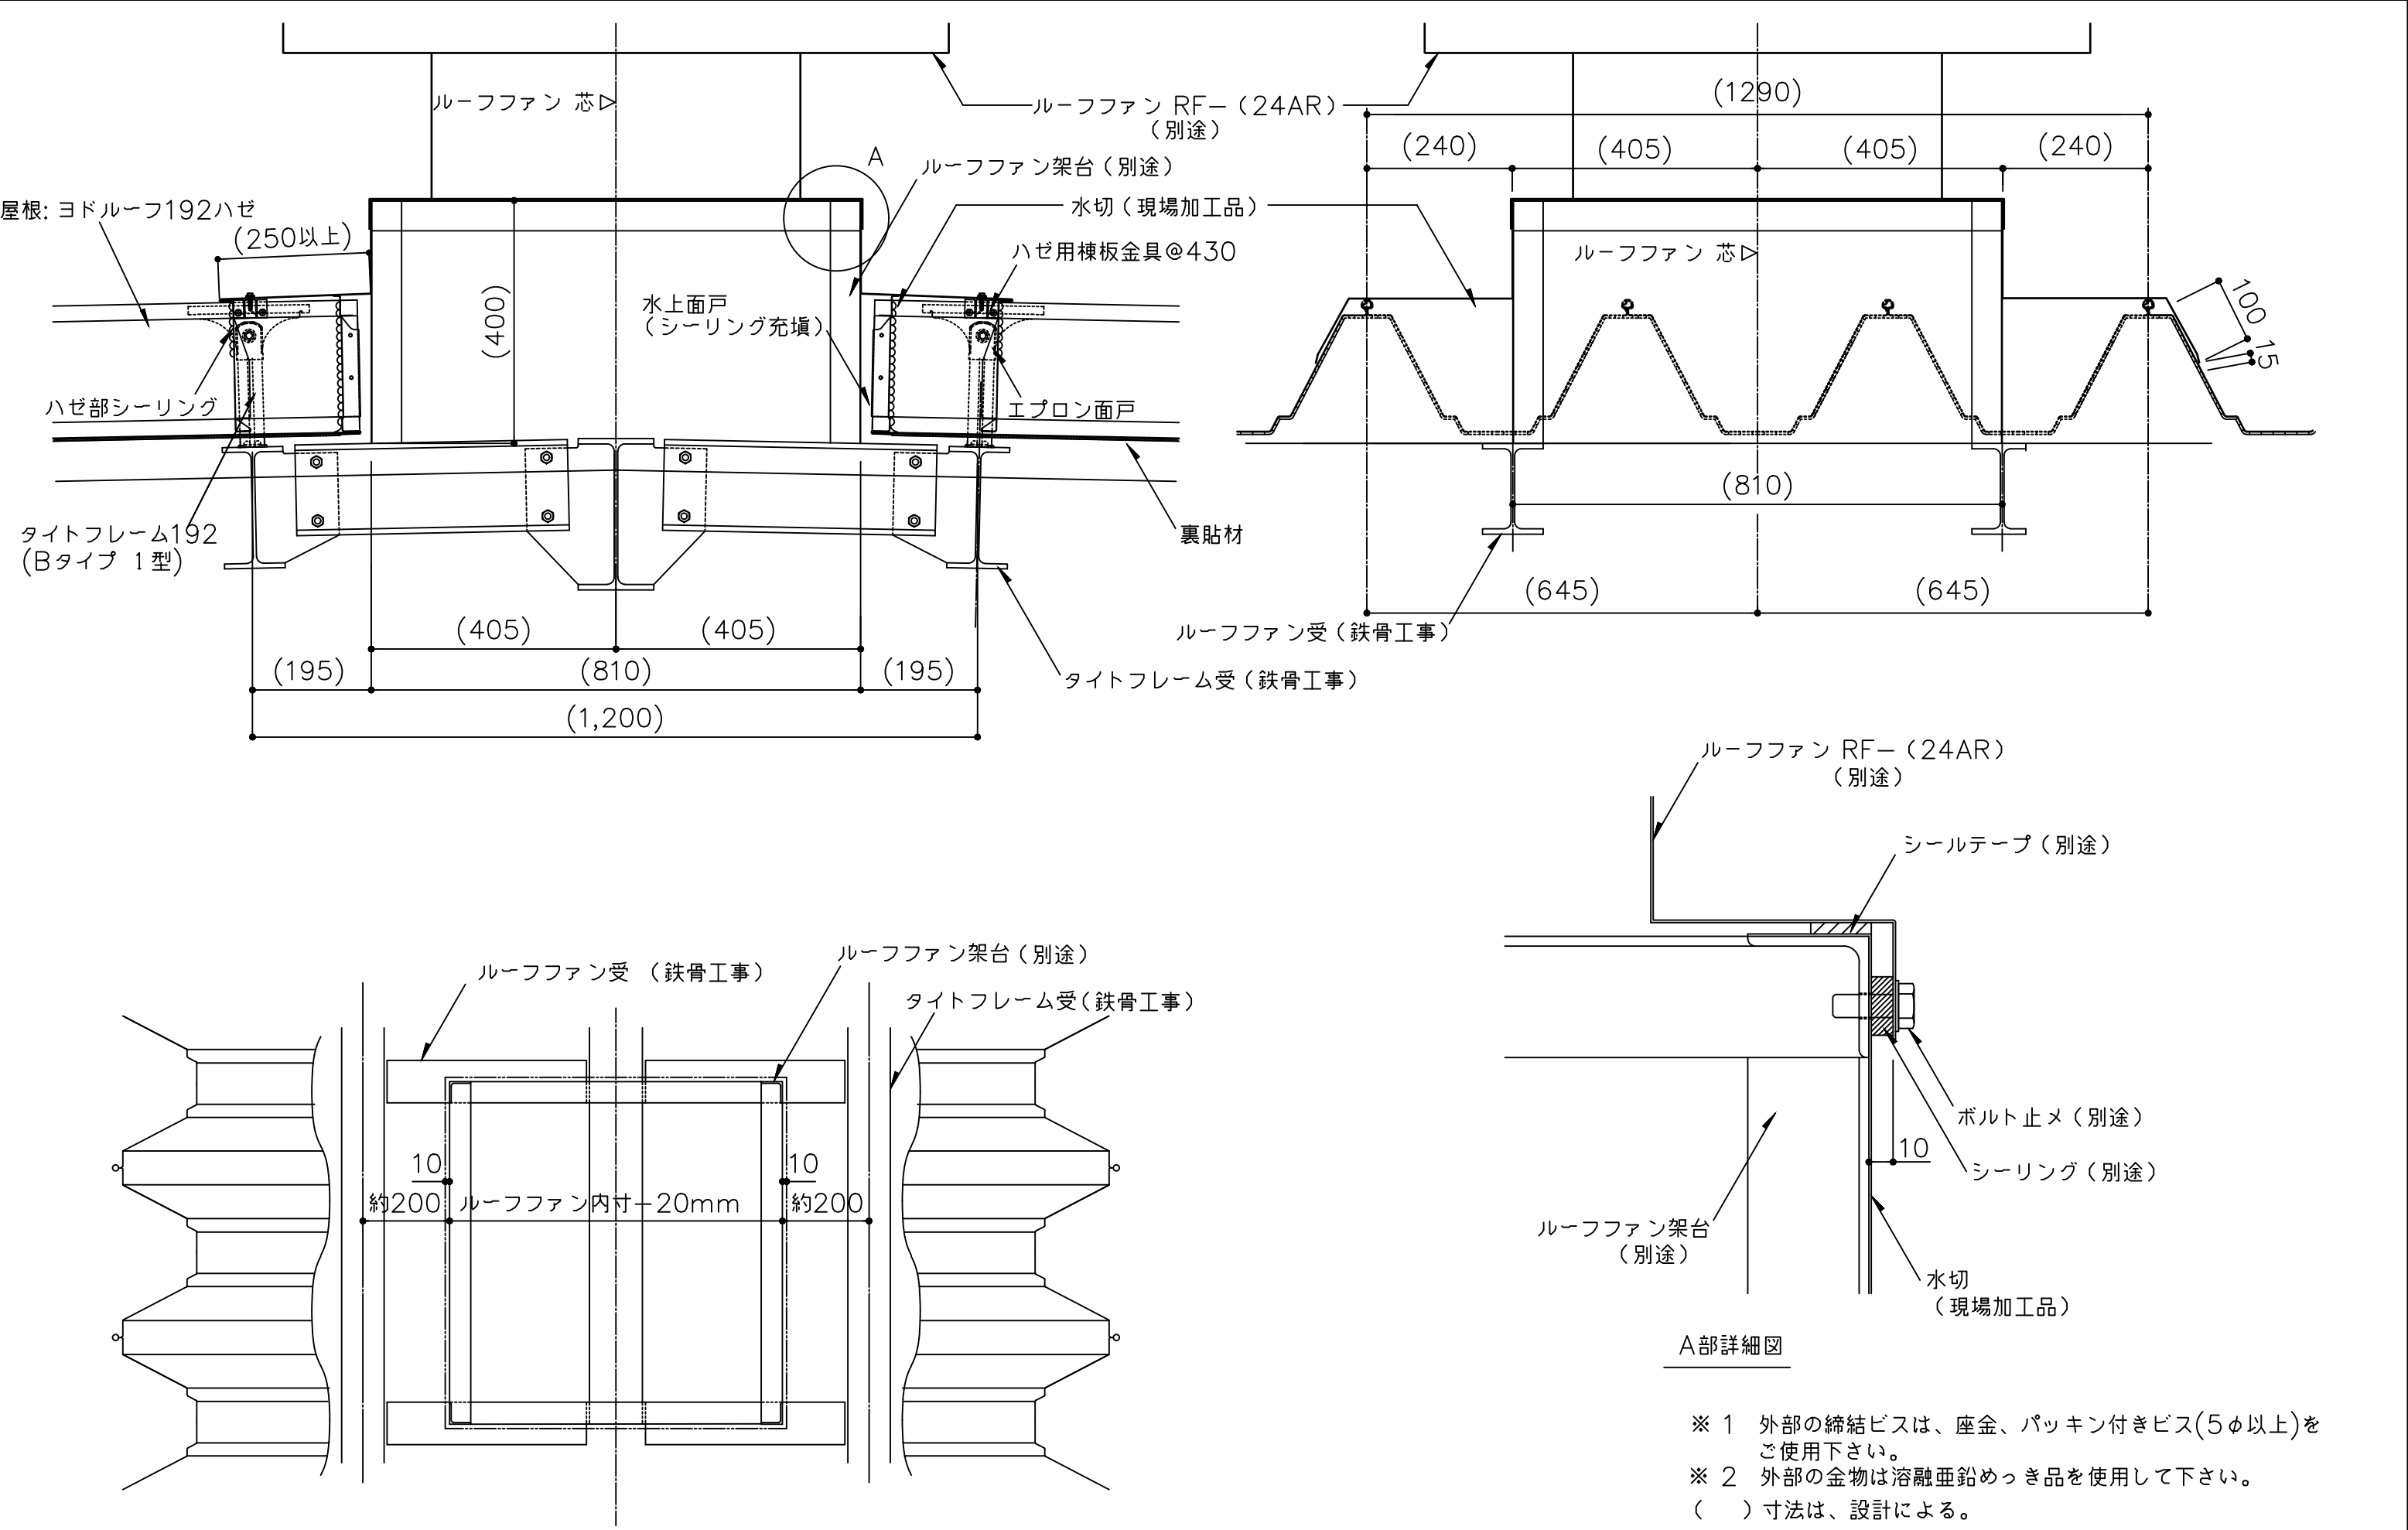

備考	名称	ヨドルーフ192ハゼ		日付	2025.10.1	図面 No.	19200604	
	図面名	ルーフファン詳細図		縮尺	1/10			