



【 200R 一般工法 標準納め図面リスト 】



	図 面 名		図 面 番 号	最 終 日 付	備 考
1	腰部詳細図		20R00801	2025.10.1	
2	出隅部詳細図		20R00901	2025.10.1	
3	入隅部詳細図		20R01001	2025.10.1	
4	サッシ部詳細図	外付けサッシ	20R01002	2025.10.1	
5		半外付けサッシ	20R01003	2025.10.1	
6		ビル用サッシ	20R01101	2025.10.1	
7	ジョイント部詳細図		20R01201	2025.10.1	
8	笠木部詳細図		20R00701	2025.10.1	
9					
10					
＜備 考＞					

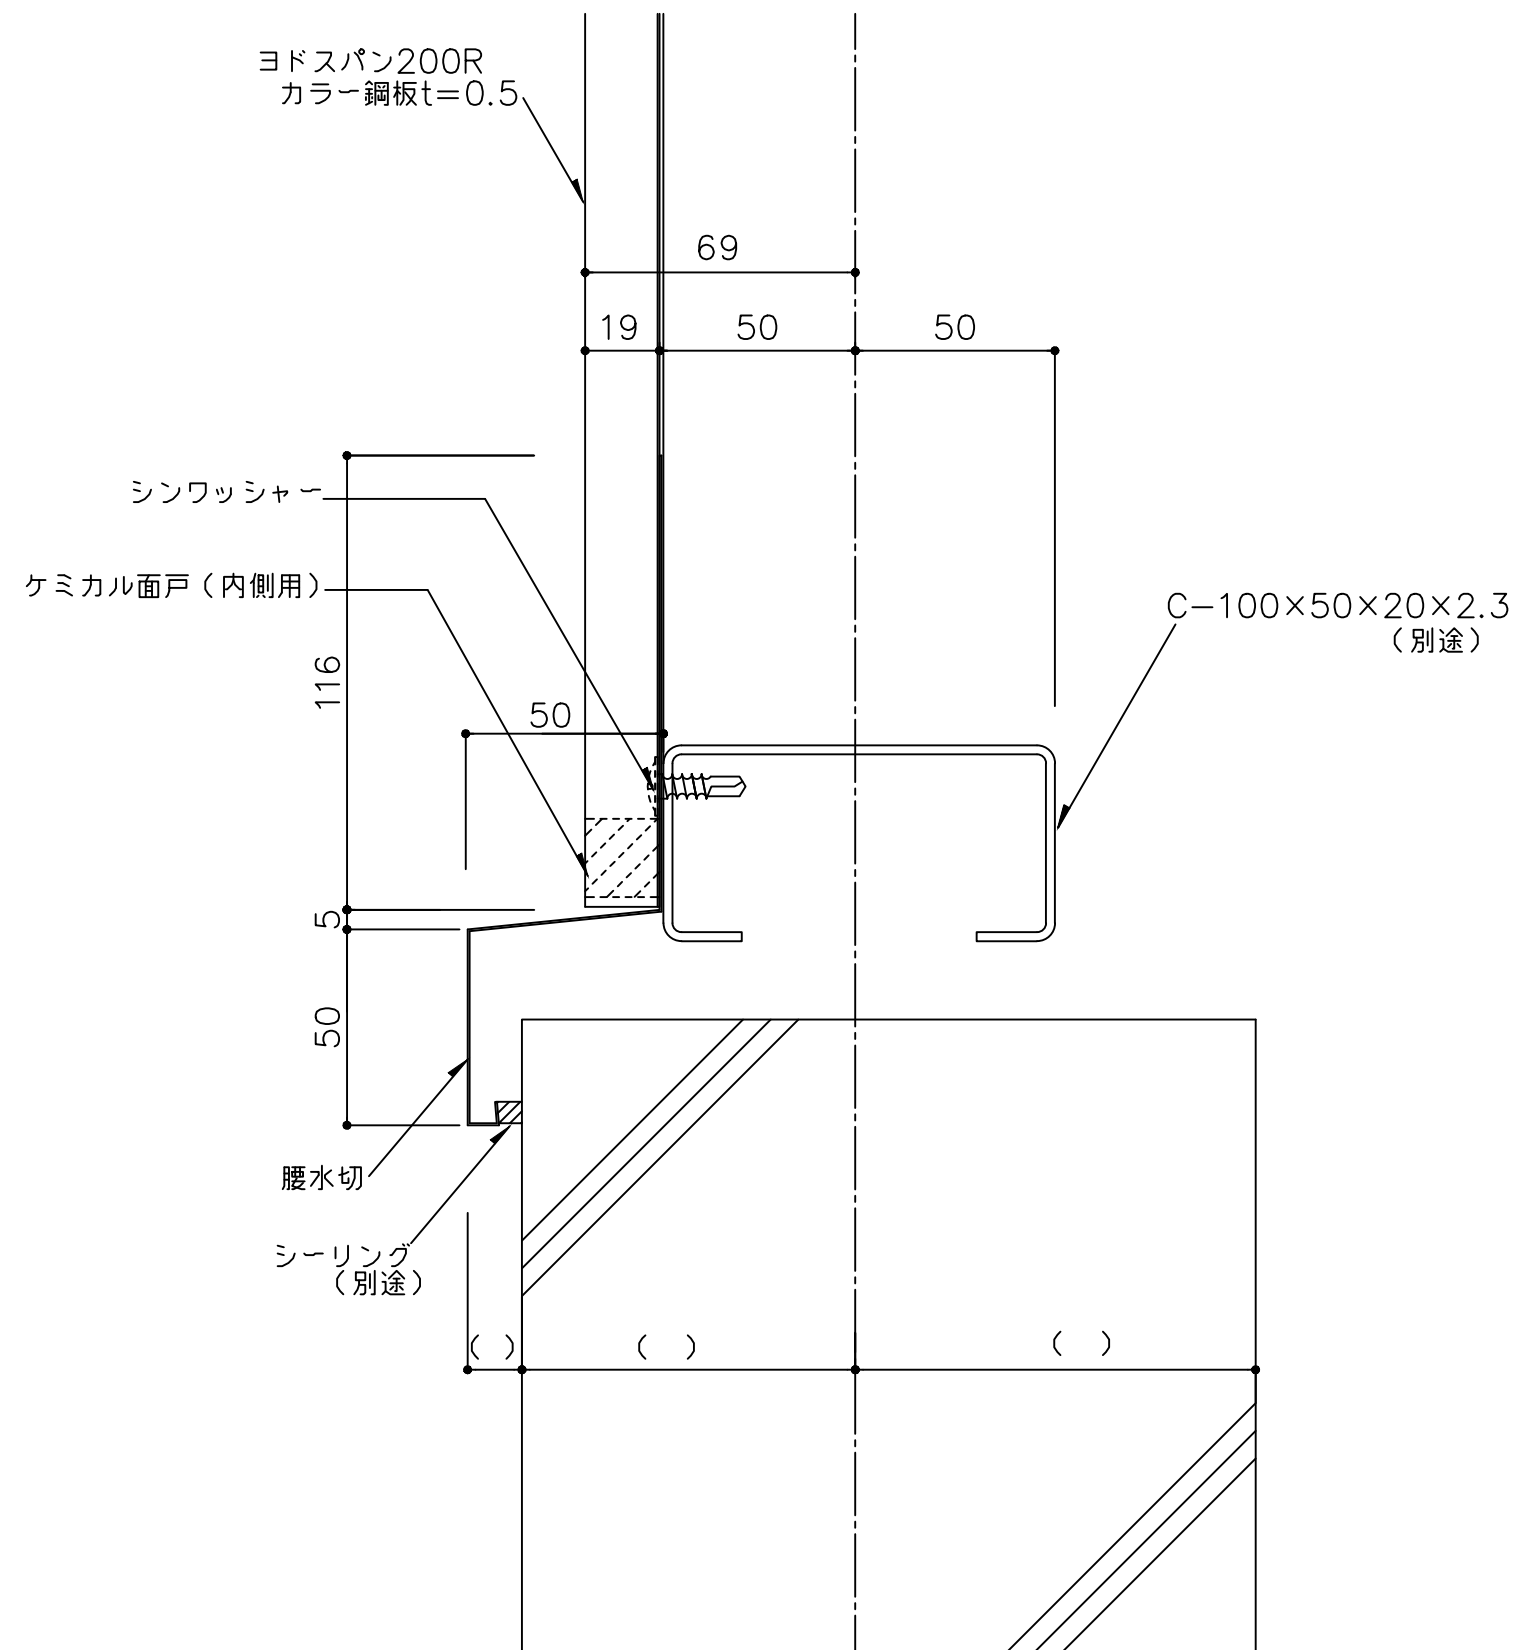


備 考	名 称	ヨドスパン 200R	製図	担当	承認	日付	図面 No.	
	図面名					腰部詳細図	2025.10.1	
						縮 尺		
						1/2		

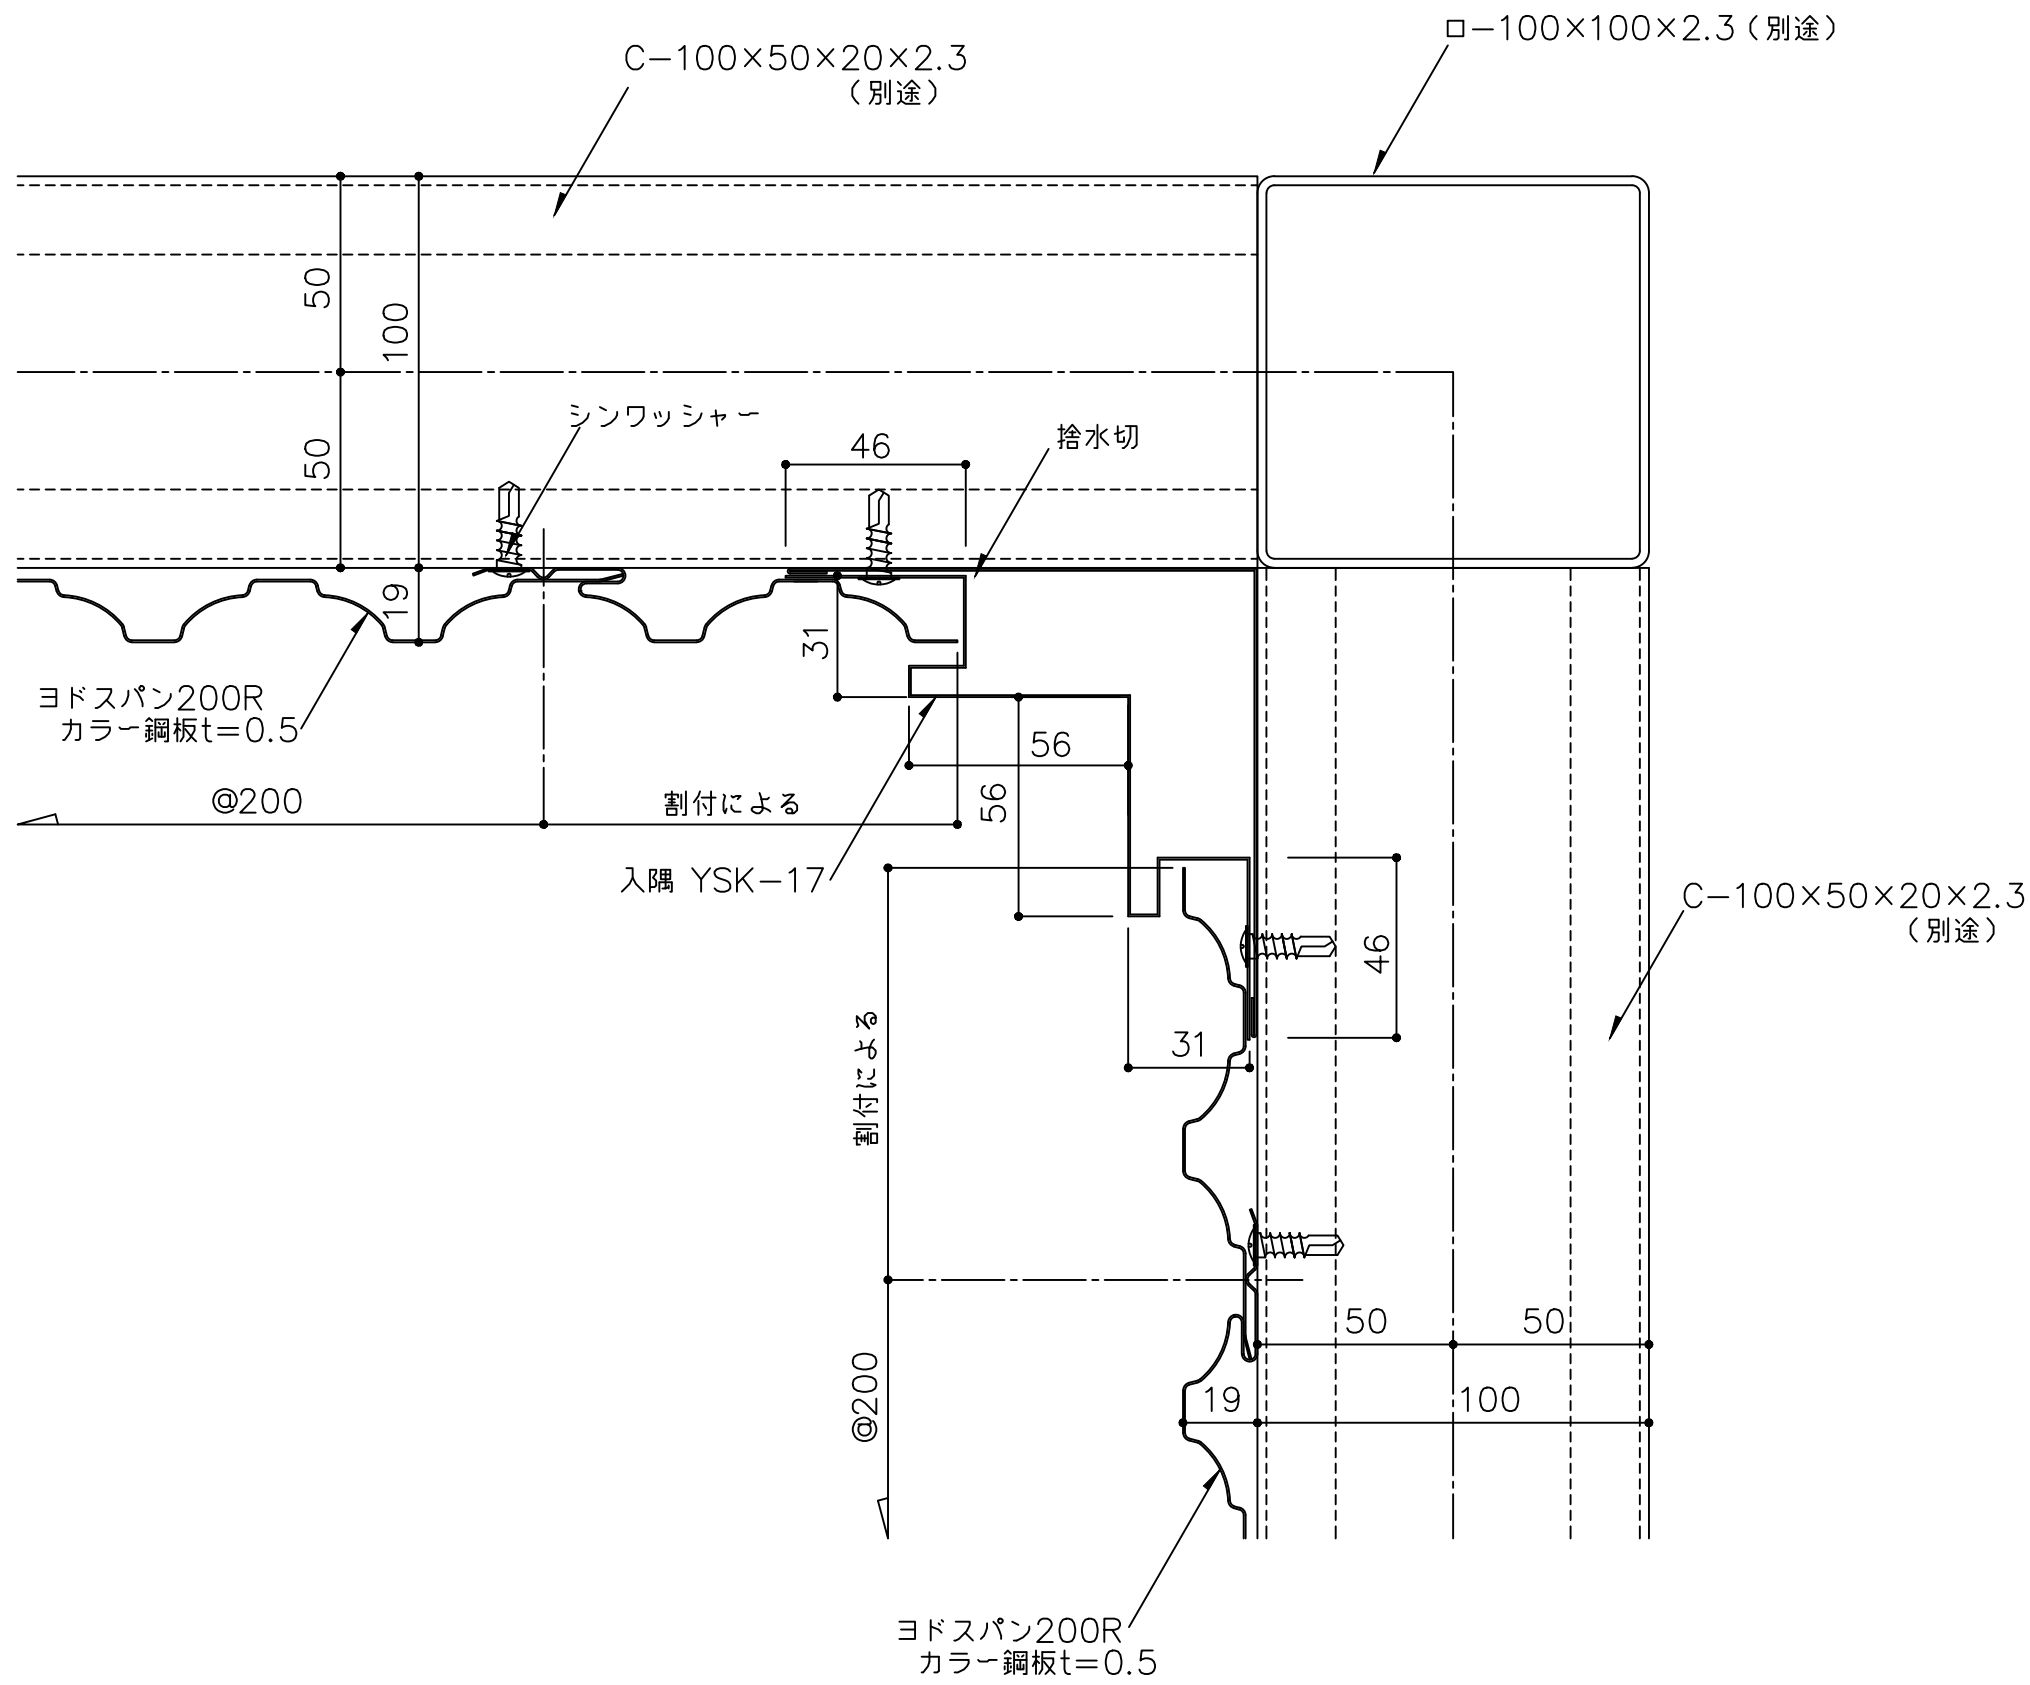

備 考	名 称	ヨドスパン 200R	製図	担当	承認	日付	2025.10.1	図面 No.	20R00901	
	図面名	入隅部詳細図				縮 尺	1/2			


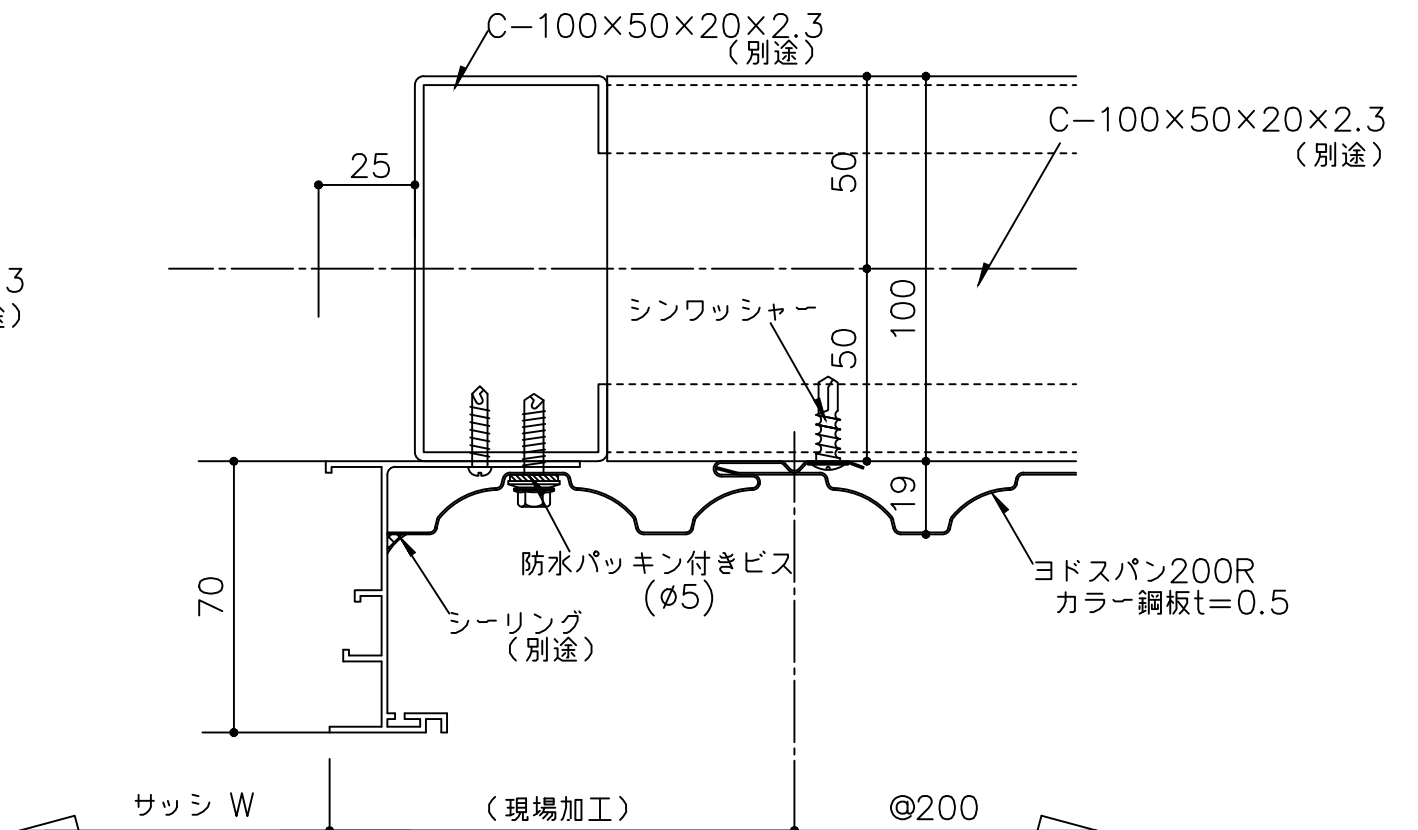
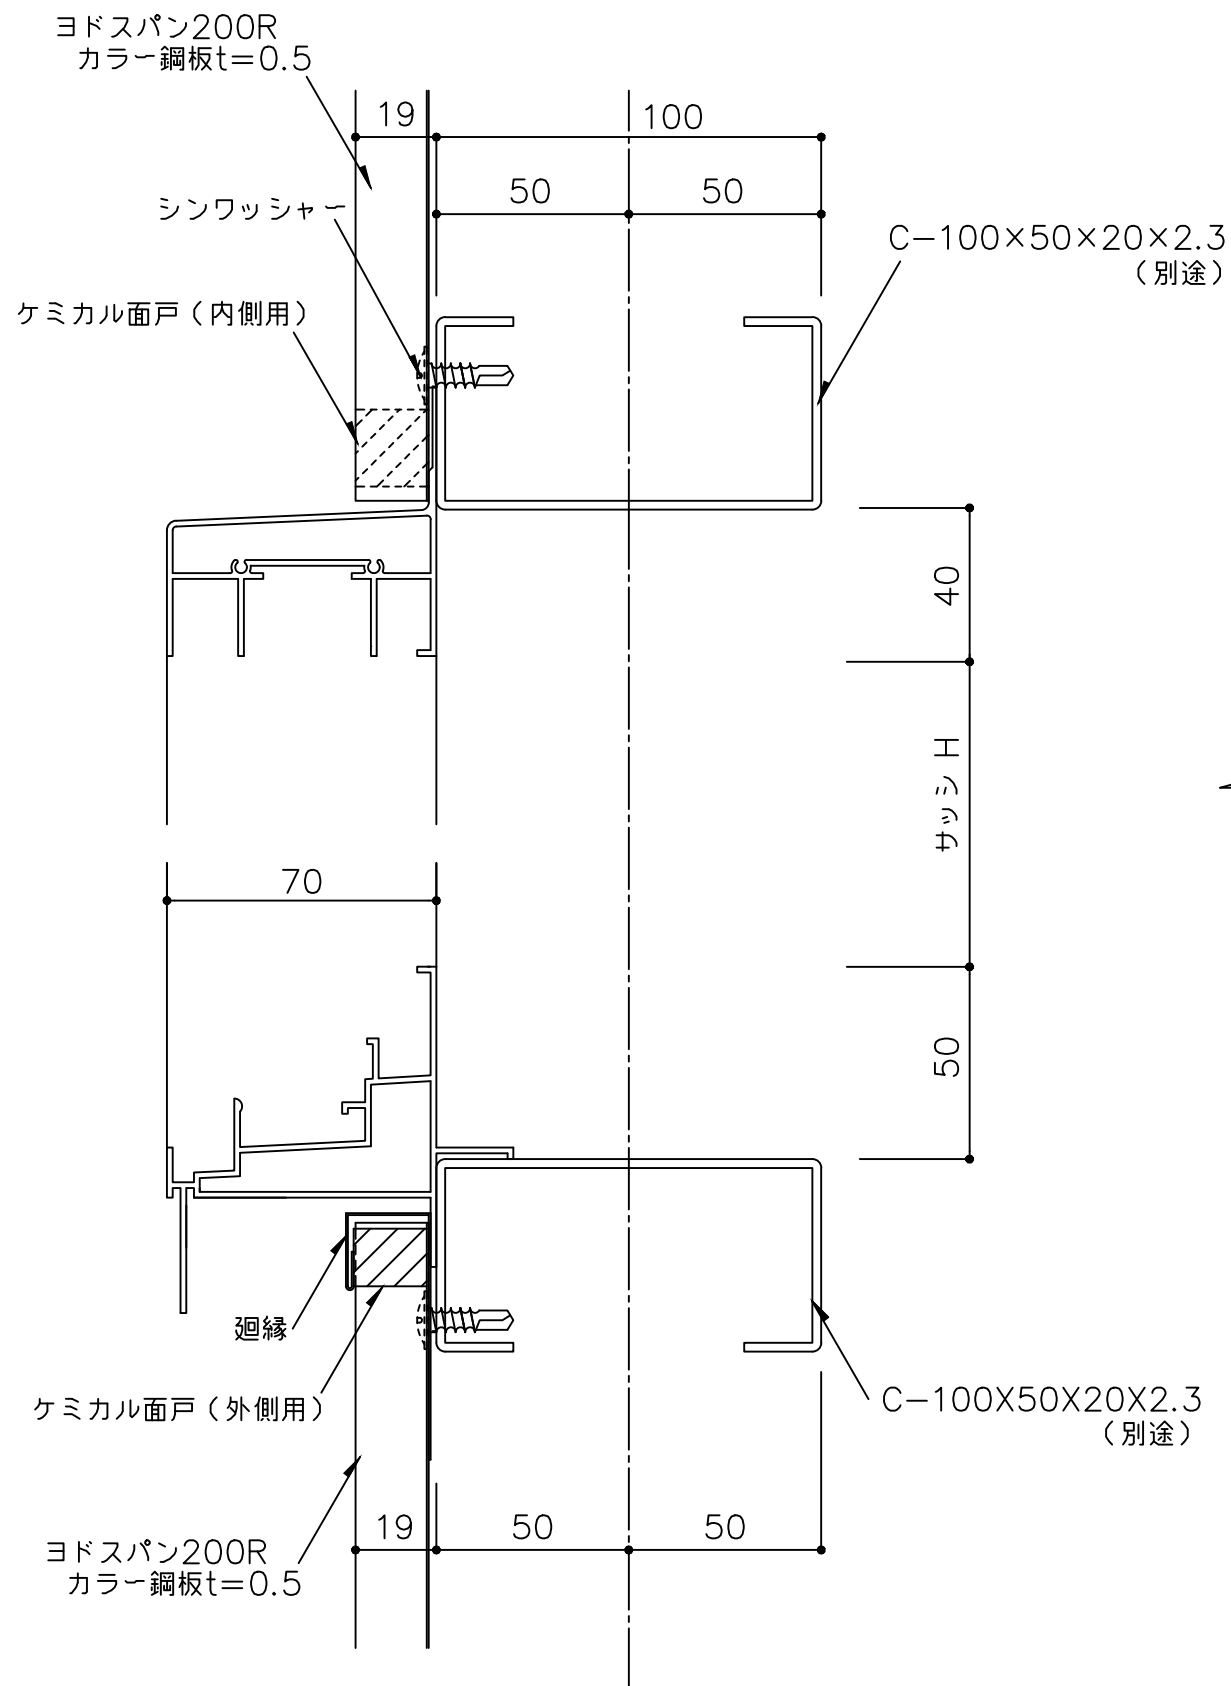


山部納り

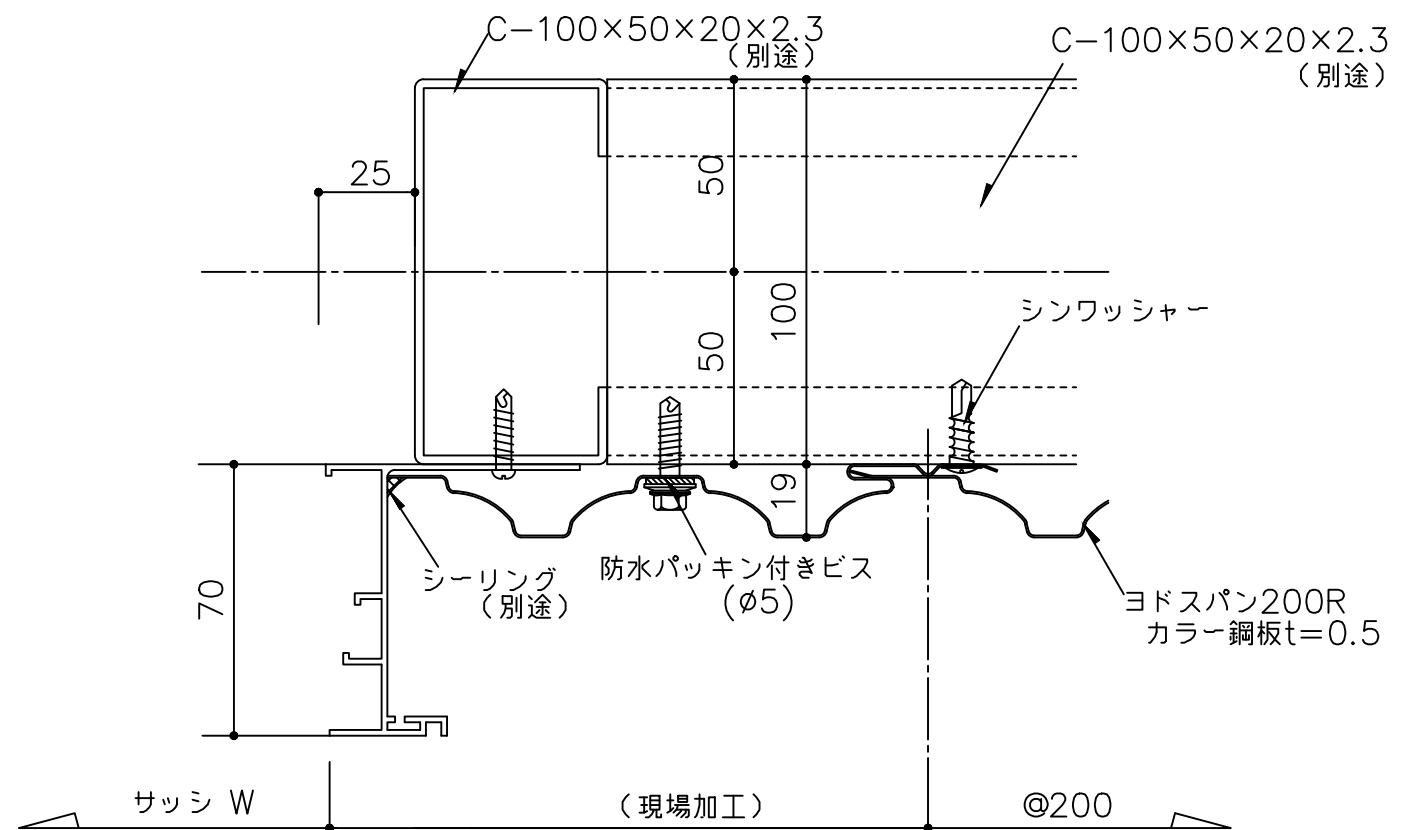

谷部納り


備考	名称	ヨドスパン 200R	製図	担当	承認	日付	図面 No.	YODOKO
	図面名	サッシ部詳細図 ー外付サッシー				2025.10.1 縮尺 1/2	20R01001	

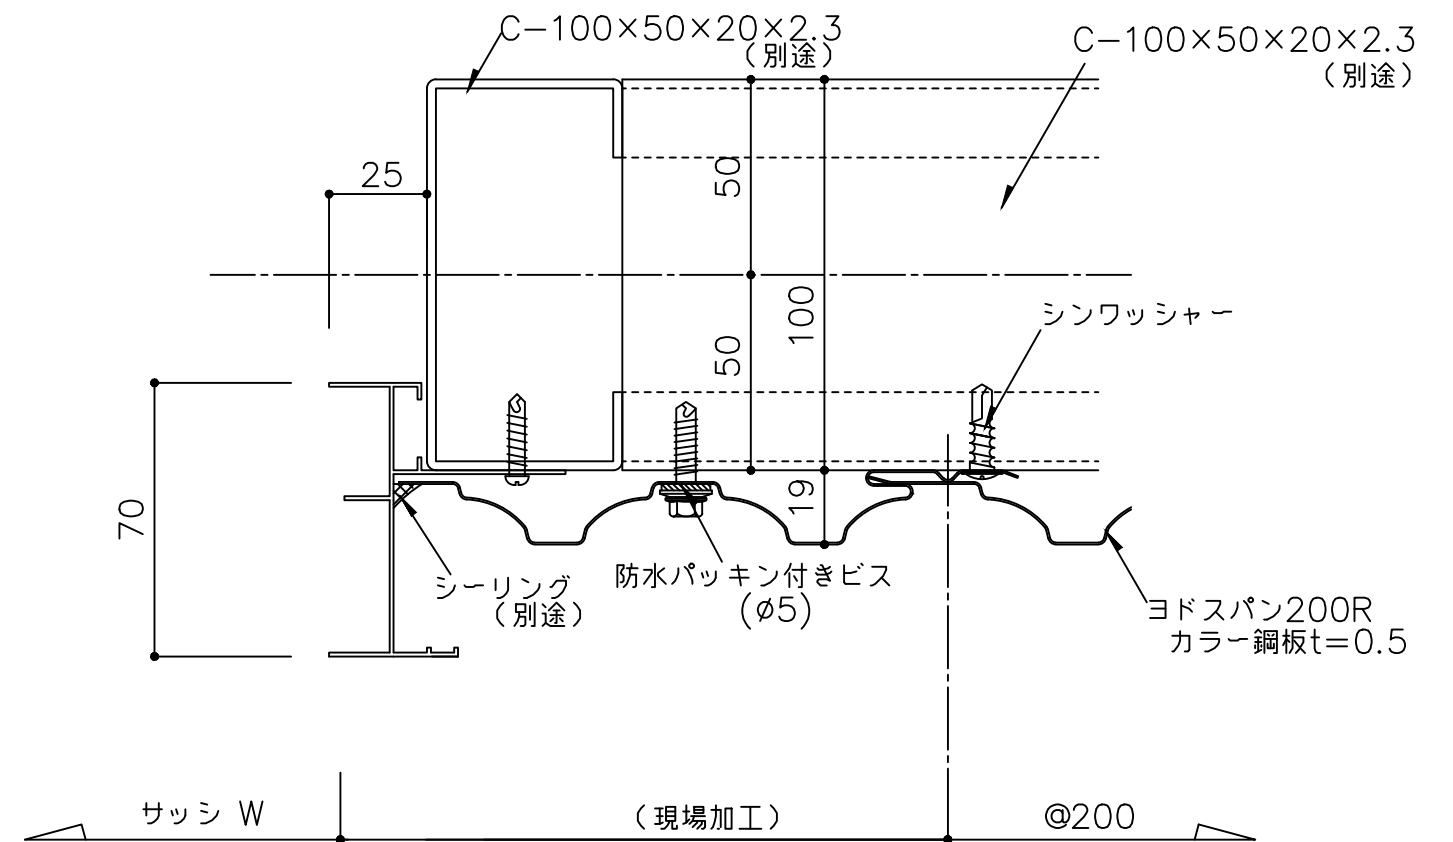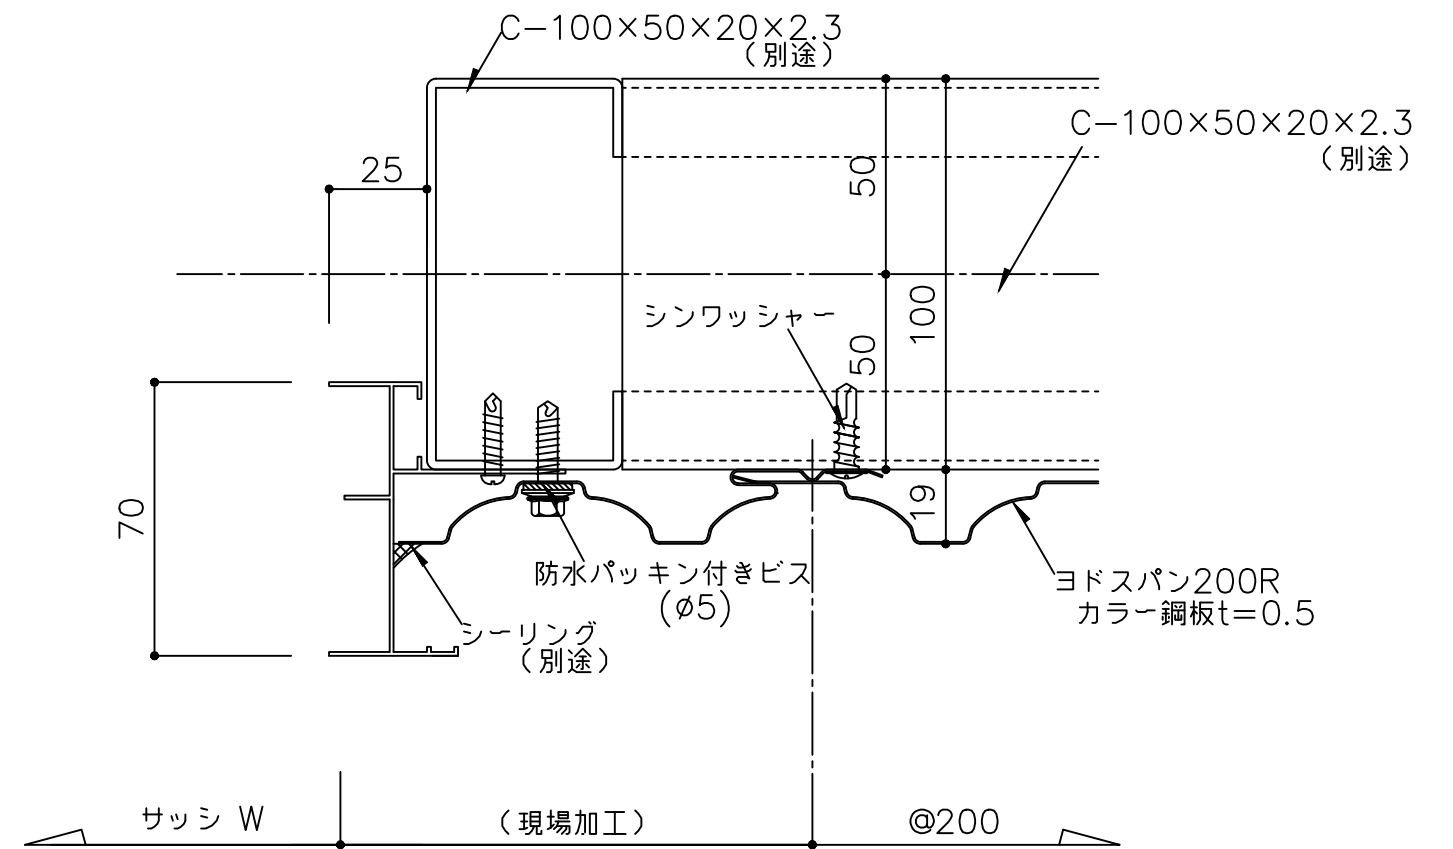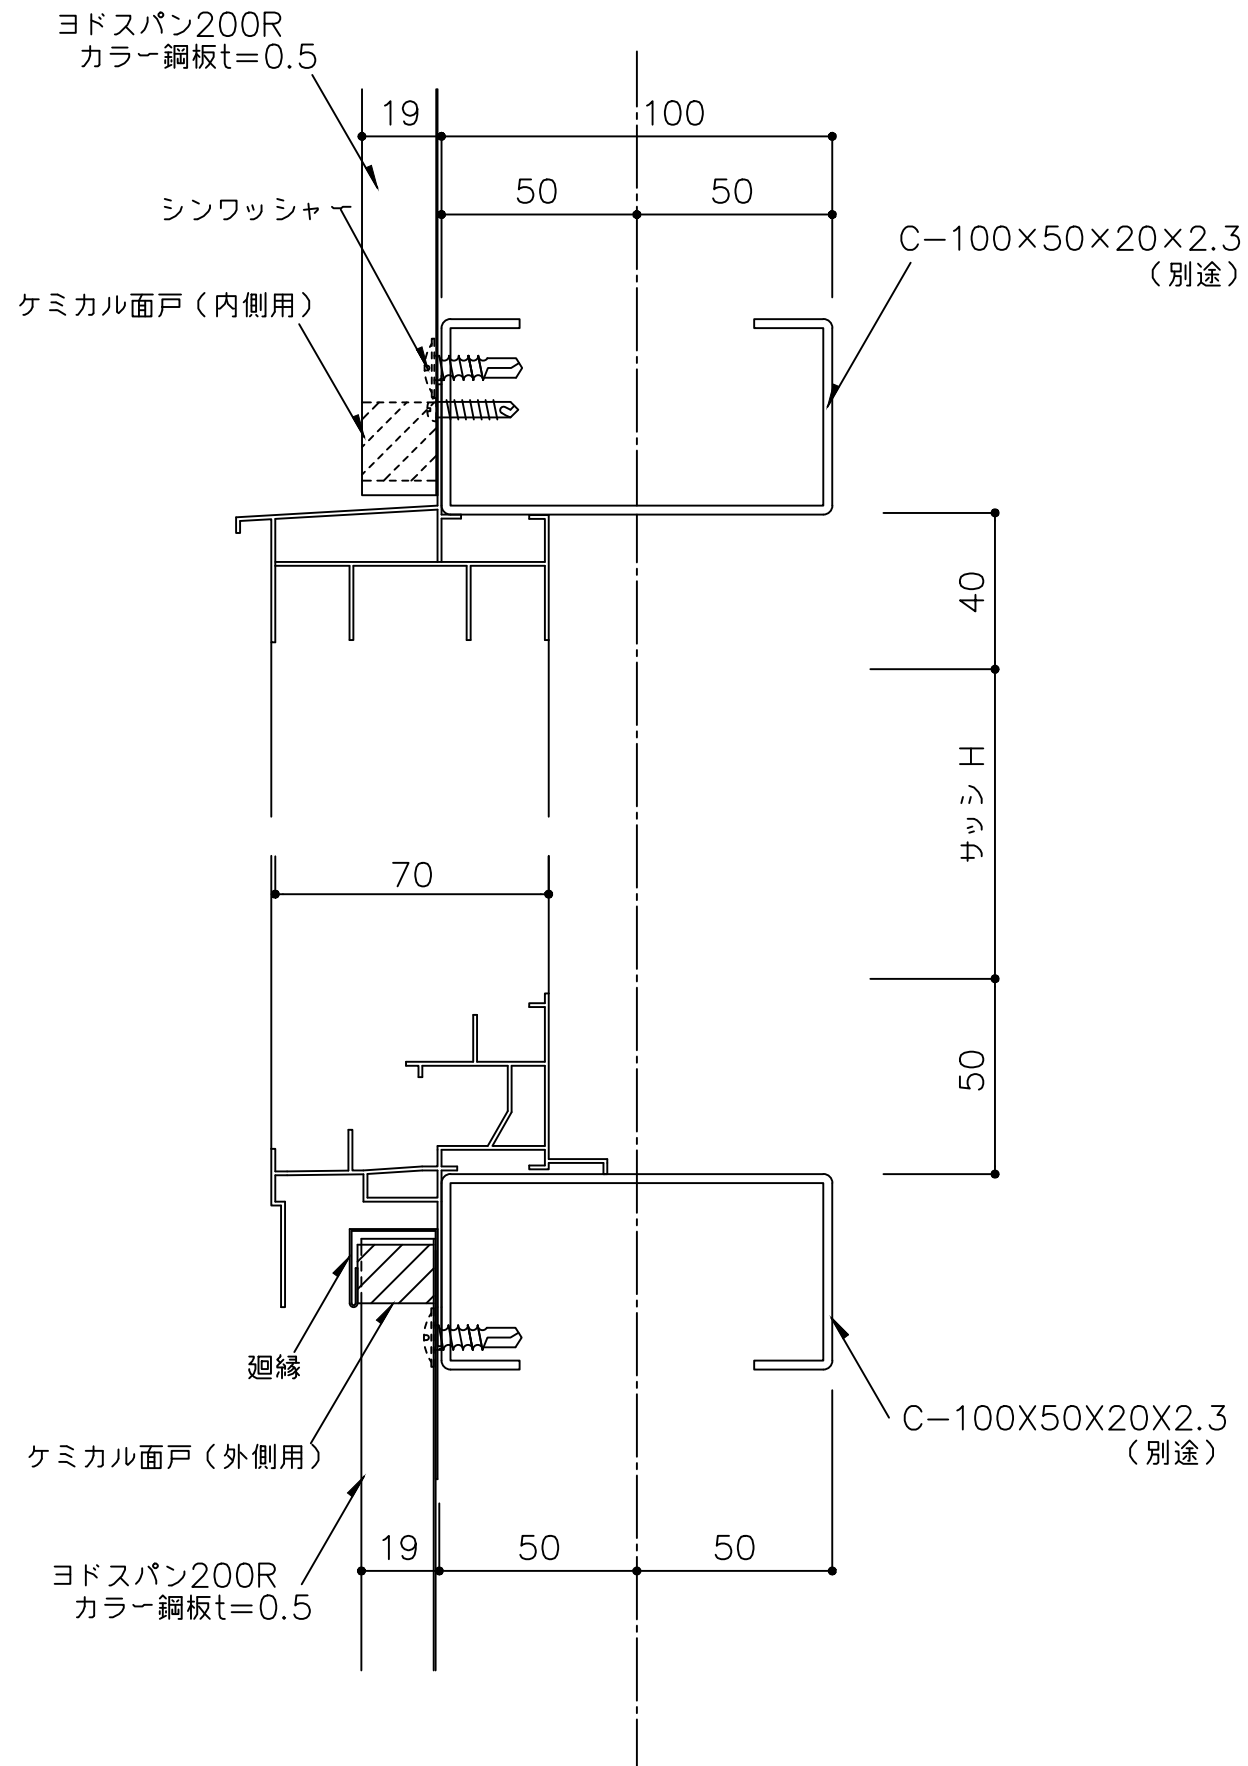


山部納り

谷部納り

備 考	名 称	ヨドspan 200R	製図	担当	承認	日付	図面 No.	
	図面名					2025.10.1		
						縮 尺		
	サッシ部詳細図 一半外付サッシー	1/2	20R01002					

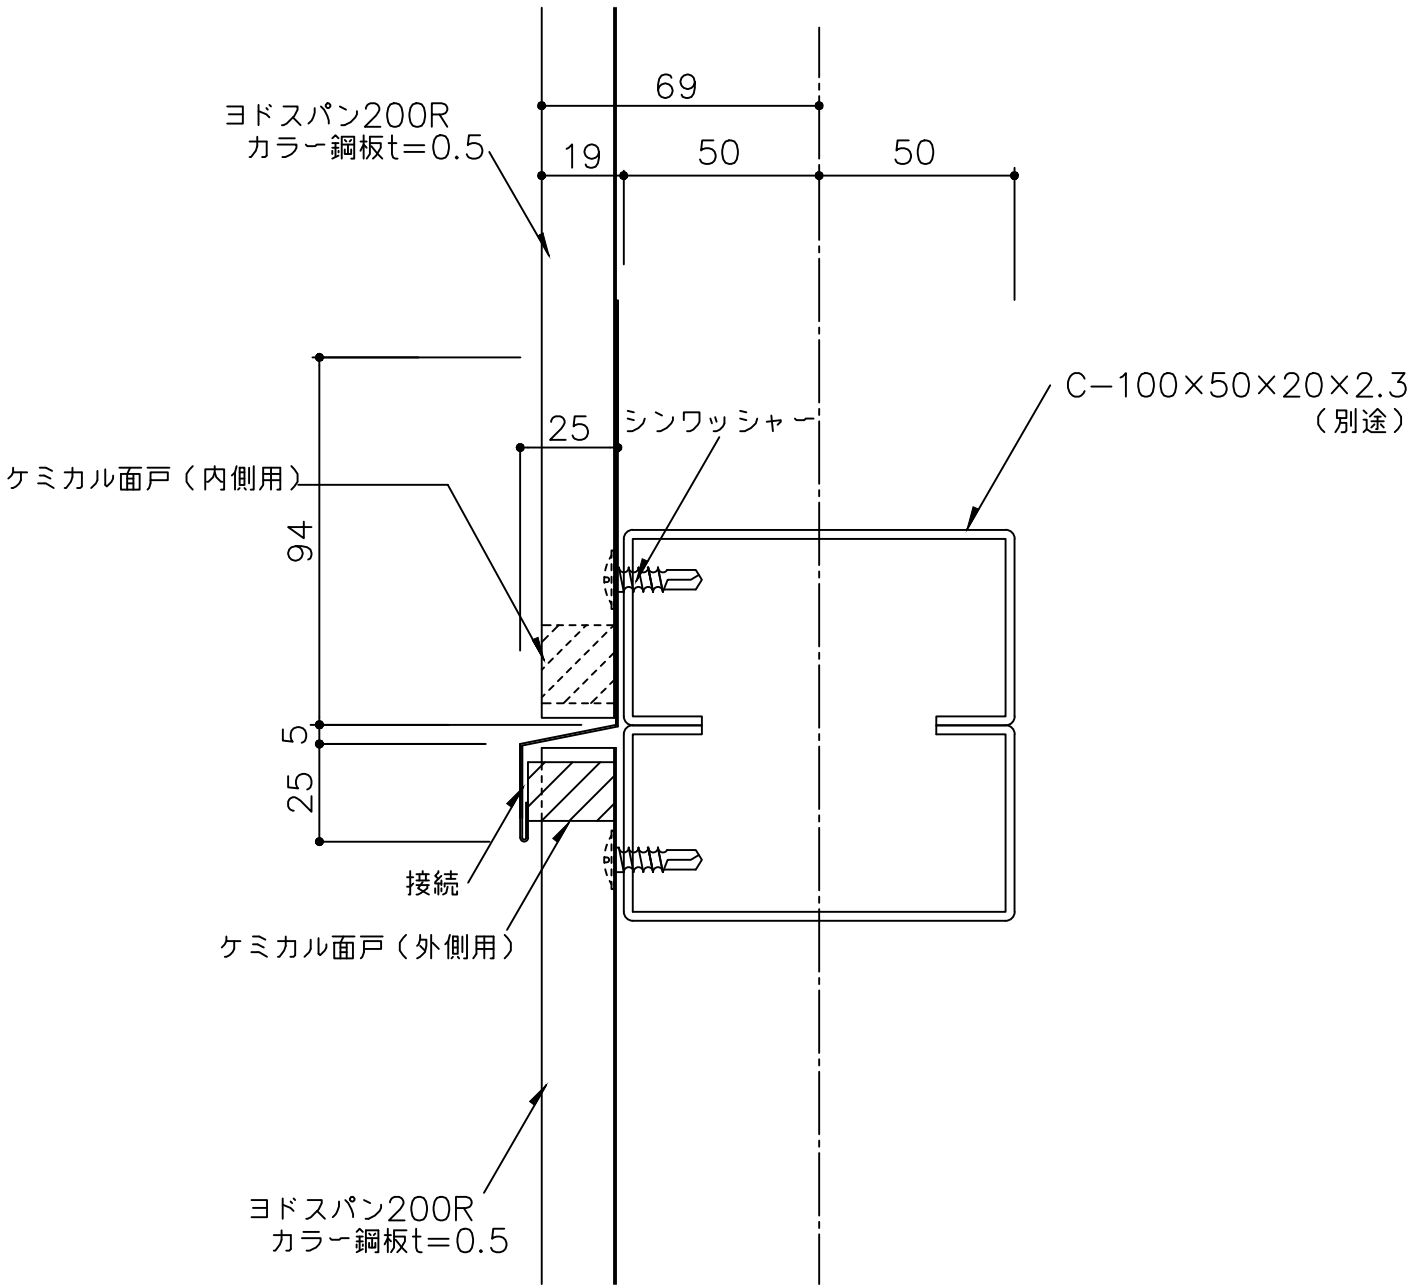

備 考	名 称	ヨドスパン 200R	製図	担当	承認	日付	2025.10.1	図面 No.	20R01101	
	図面名	ジョイント部詳細図				縮 尺	1/2			

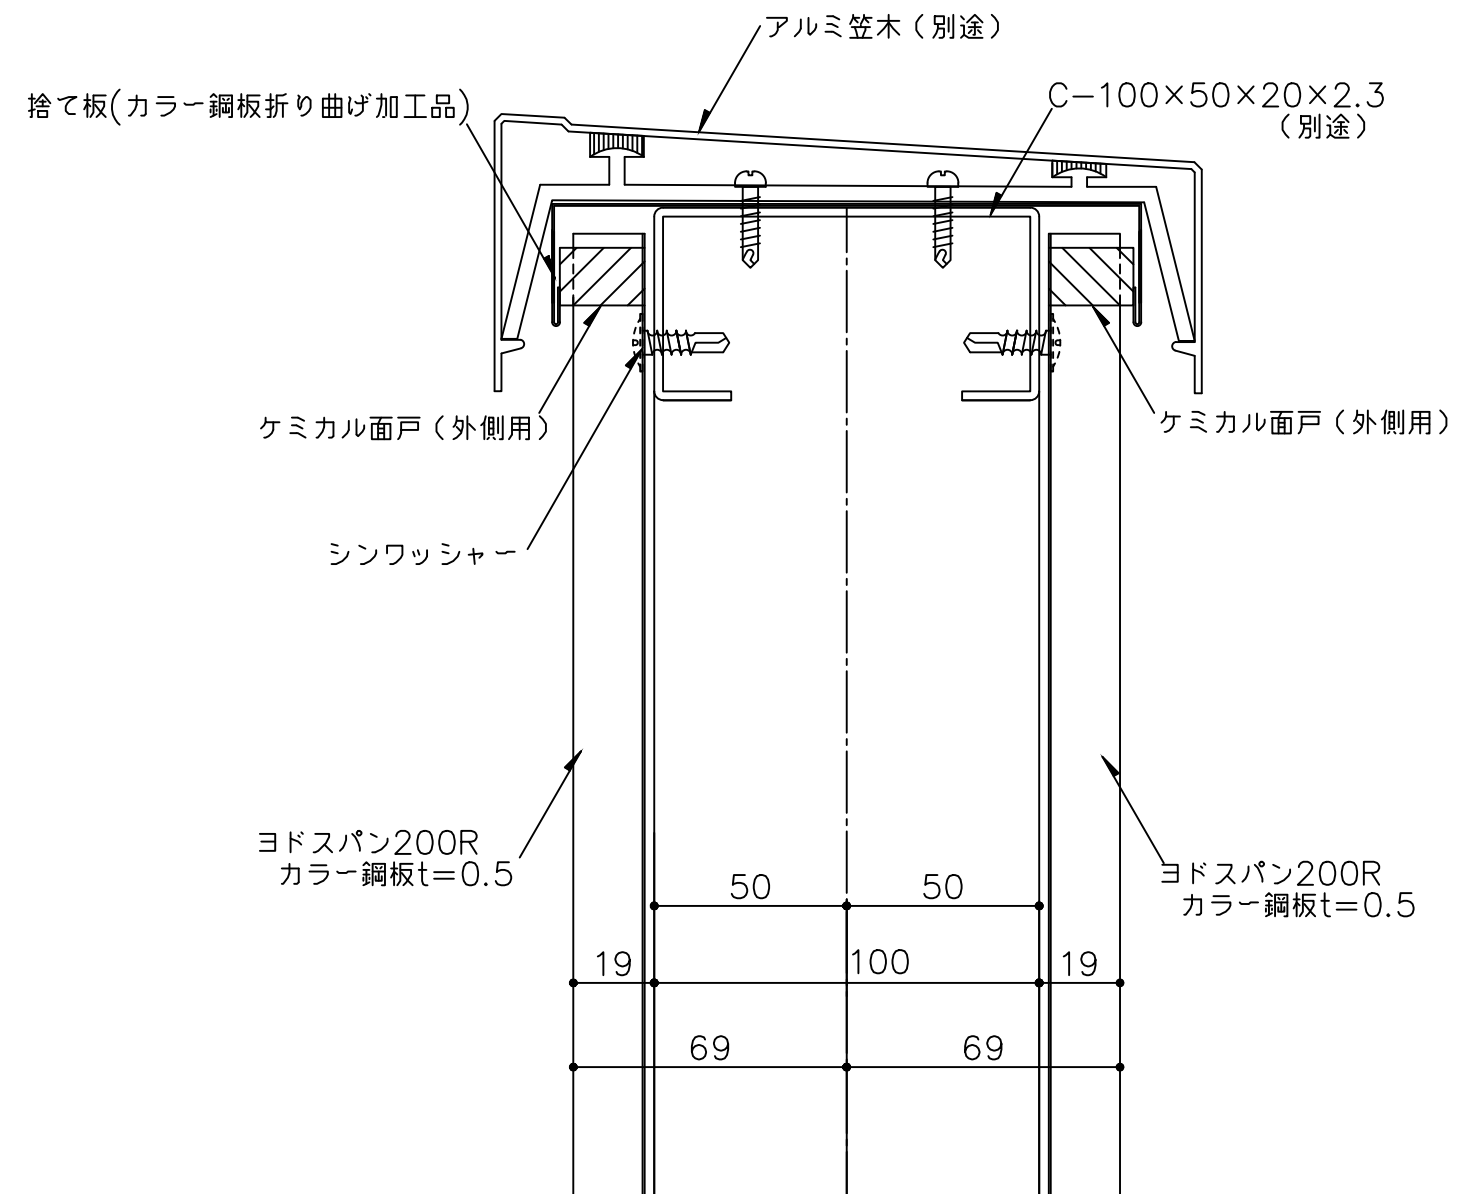

備 考	名 称	製図	担当	承認	日付	図面 No.	
					2025.10.1		
	図面名				縮 尺		
	ヨドスパン 200R 笠木部詳細図				1/2	20R01201	