
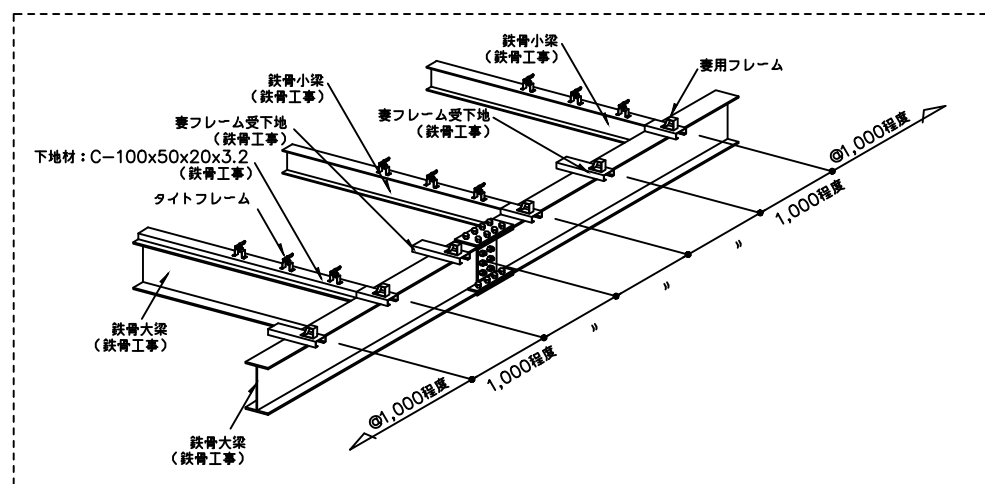


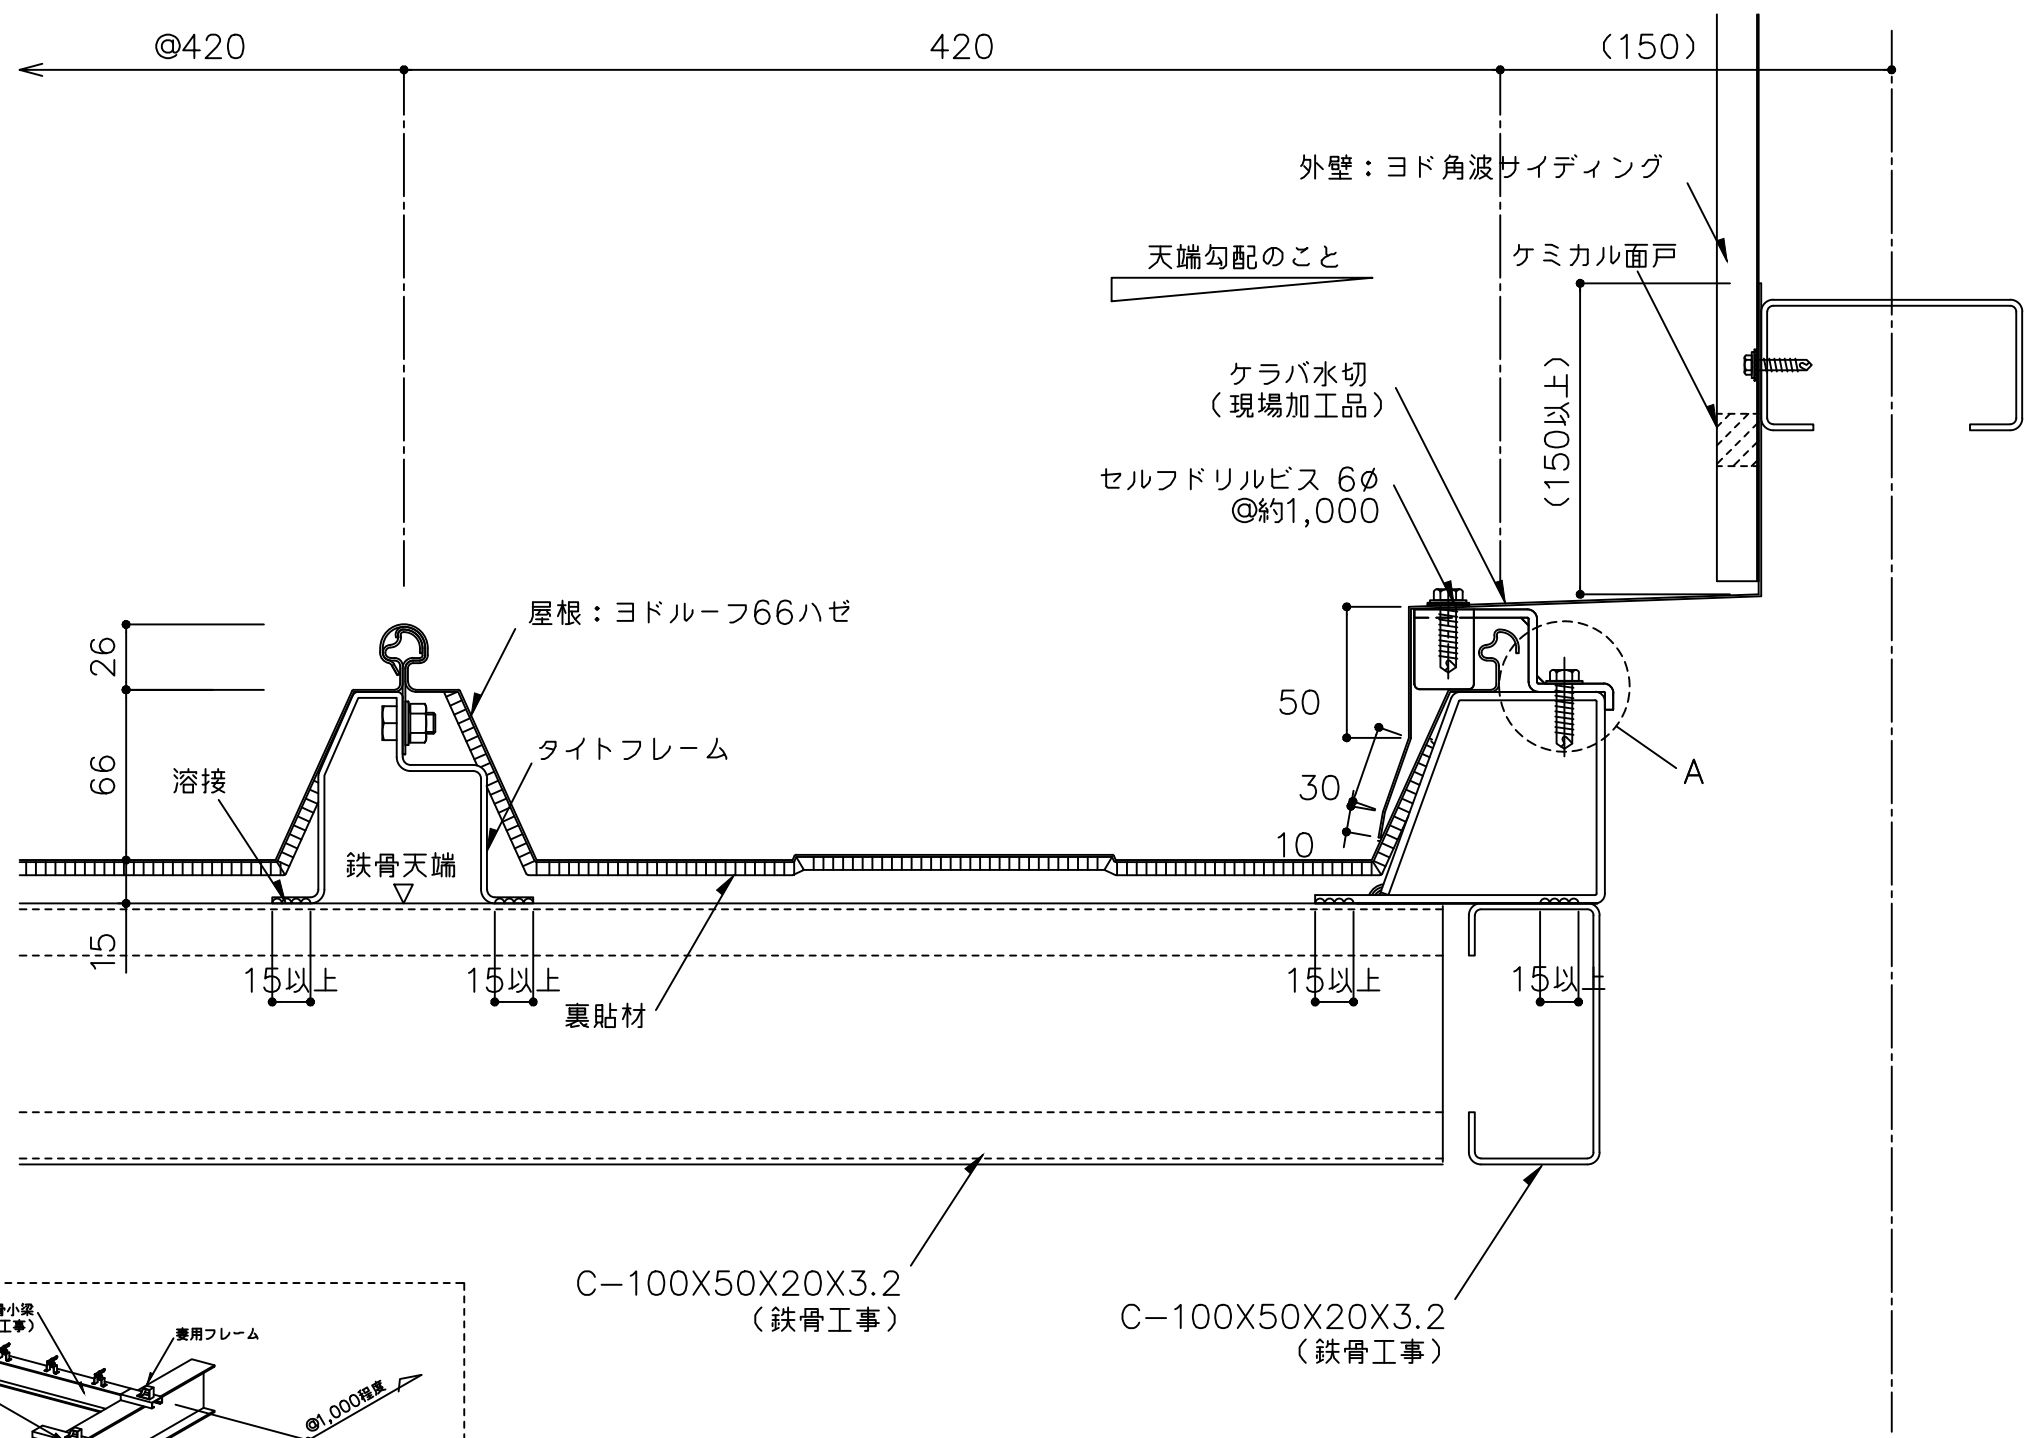

C-100X50X20X3.2
(鉄骨工事)

C-100X50X20X3.2
(鉄骨工事)

(A部納めについて)
・ハゼ用妻金具を妻用フレームにビス(6φ)2本/ヶで固定する。

- ※ 1 外部の締結ビスは、座金、パッキン付きビス(5φ以上)をご使用下さい。
- ※ 2 外部の金物は溶融亜鉛めっき品を使用して下さい。
- () 寸法は、設計による。

備 考	名 称	ヨドルーフ66ハゼ	日付	2025.10.1	図面 No.	06600502	
	図面名	壁取合詳細図ーケラバー	縮 尺	1/3			