
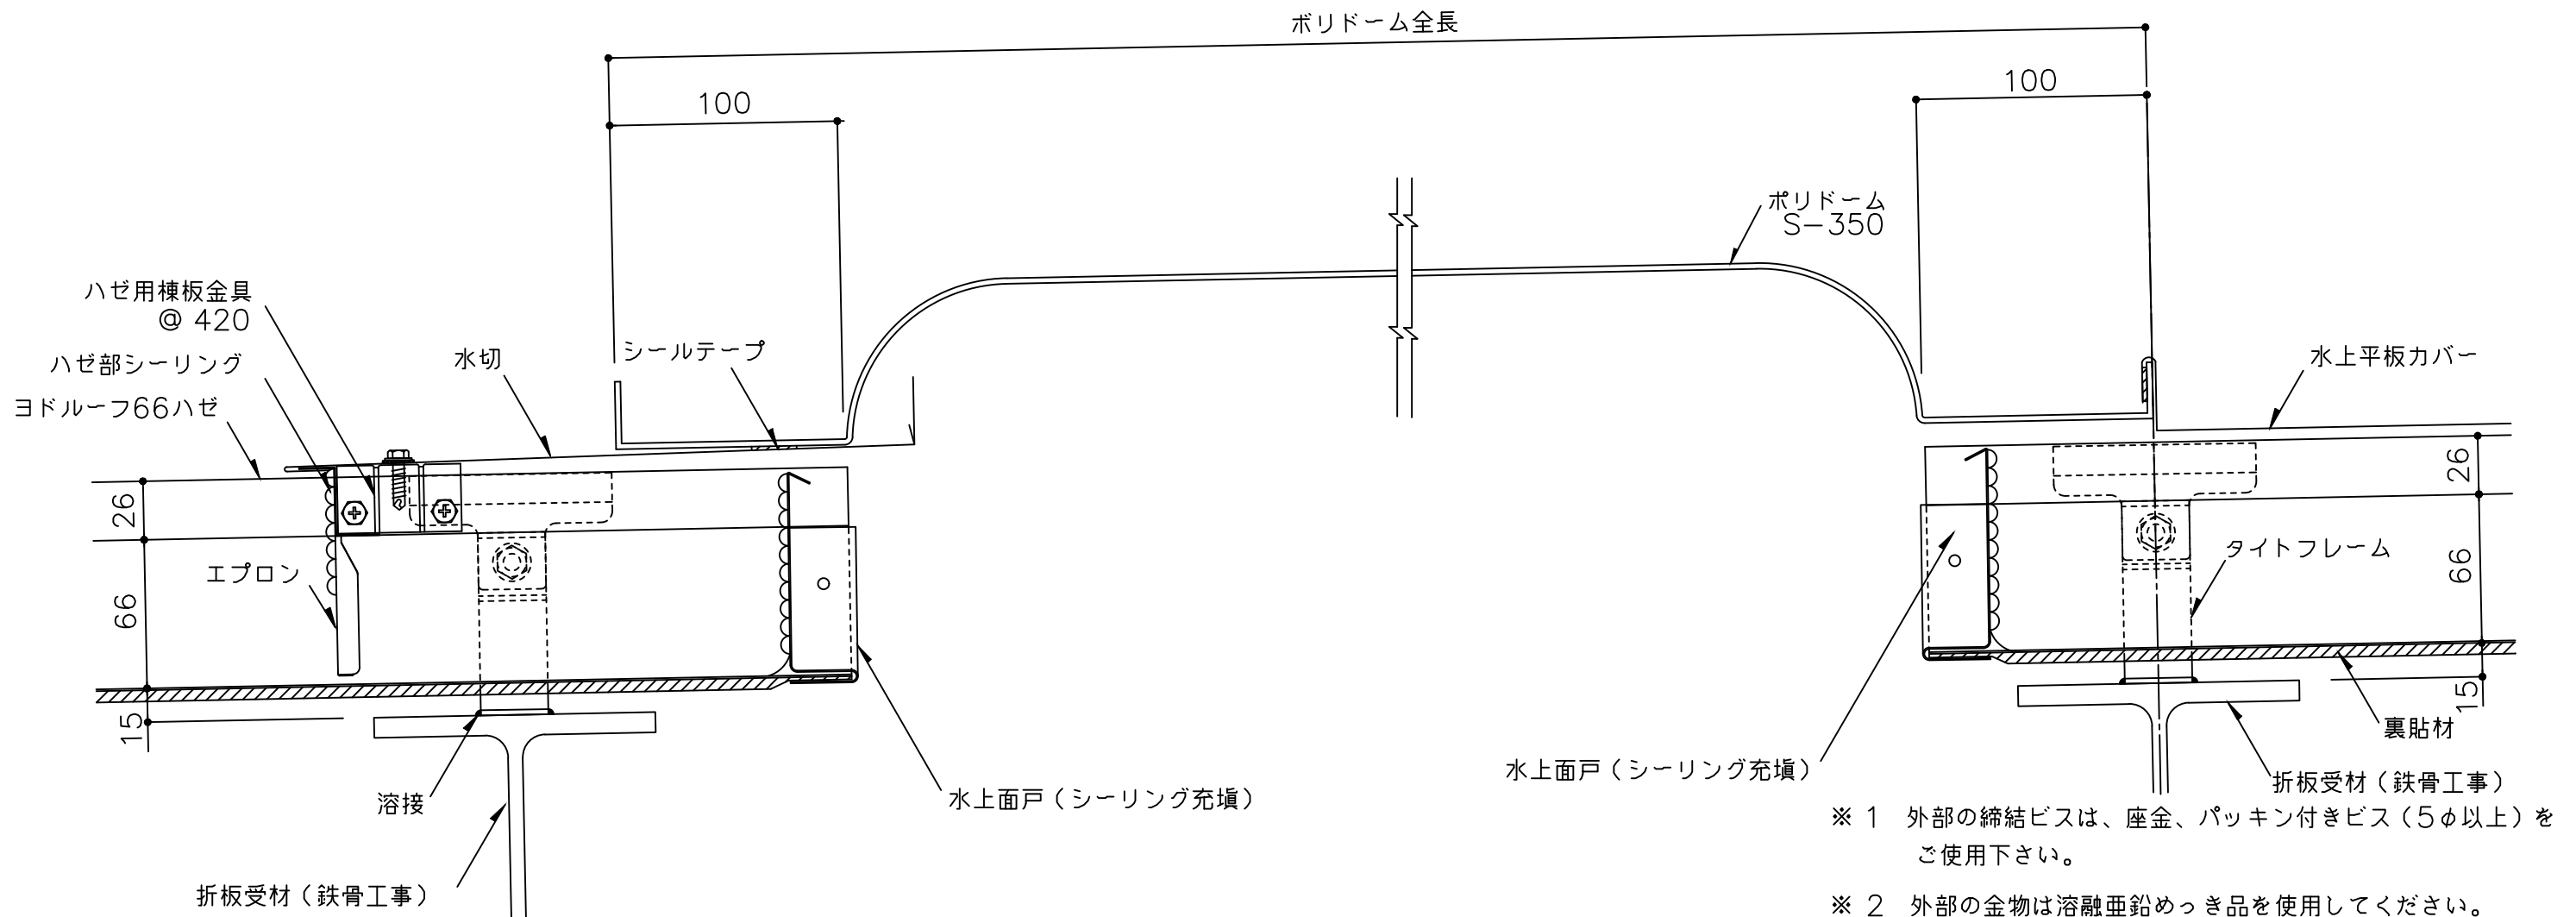


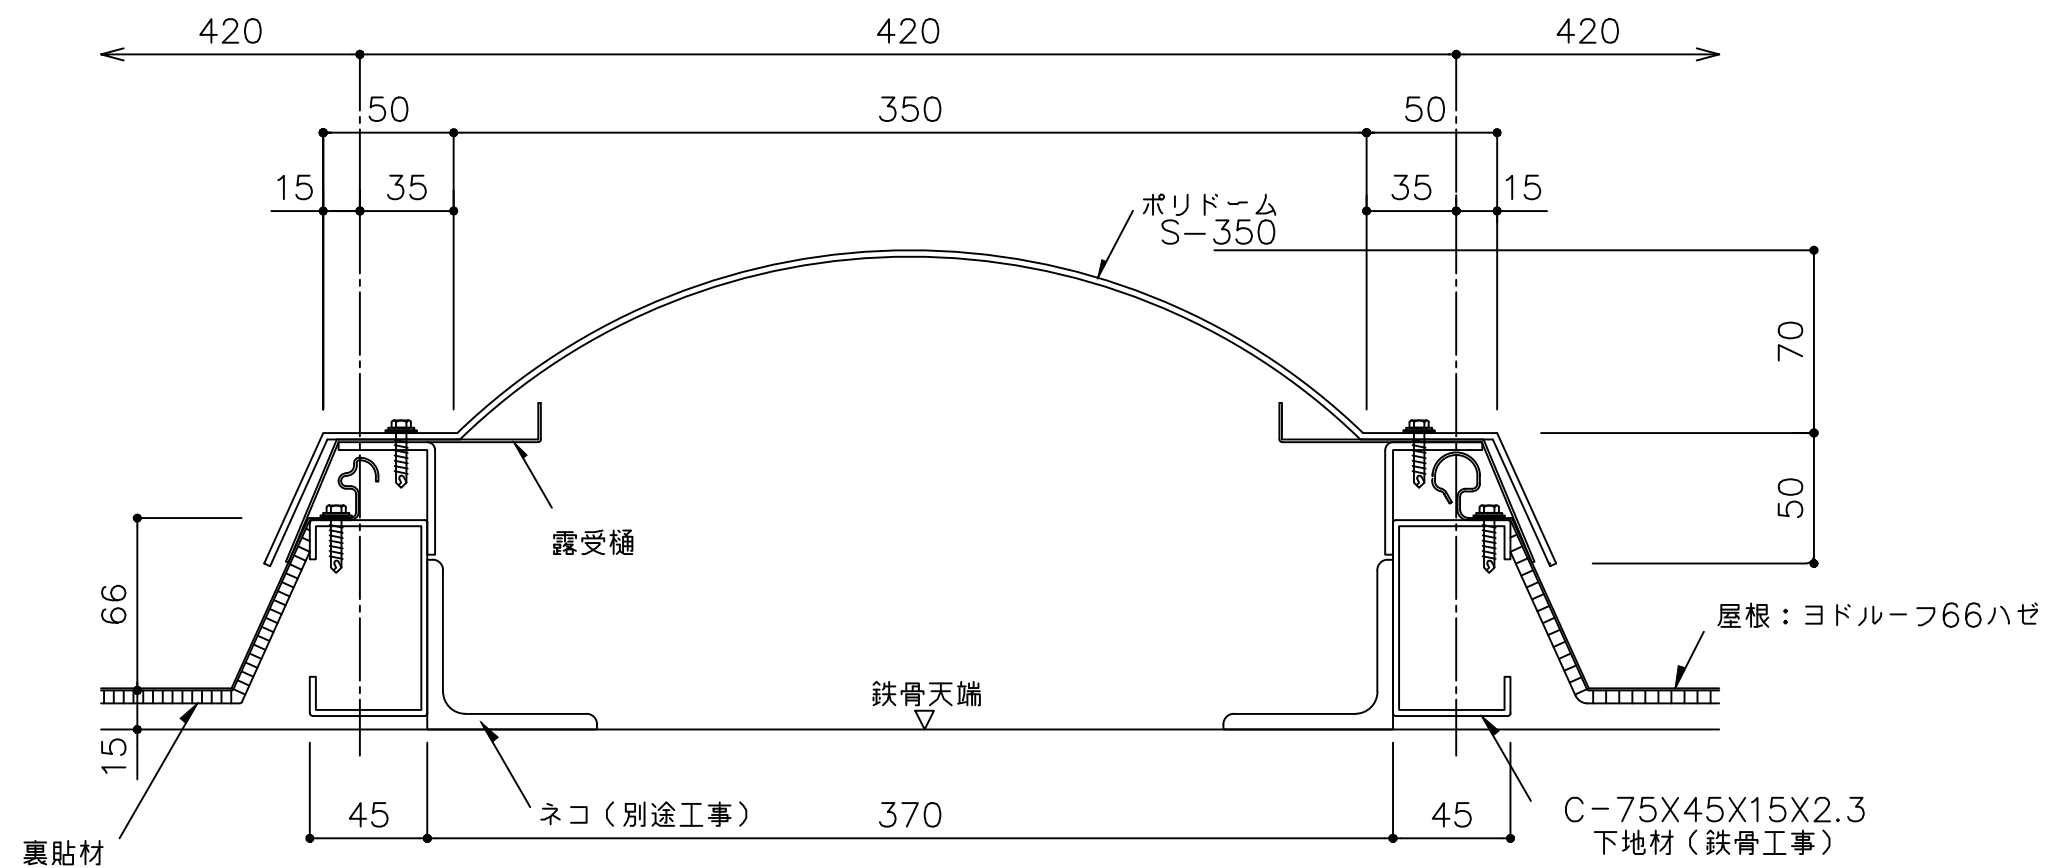

備考	名称	ヨドルーフ66ハゼ	日付	2025.10.1	図面 No.	06600603	
	図面名	明り採り詳細図ーポリドームー	縮尺	1/3			