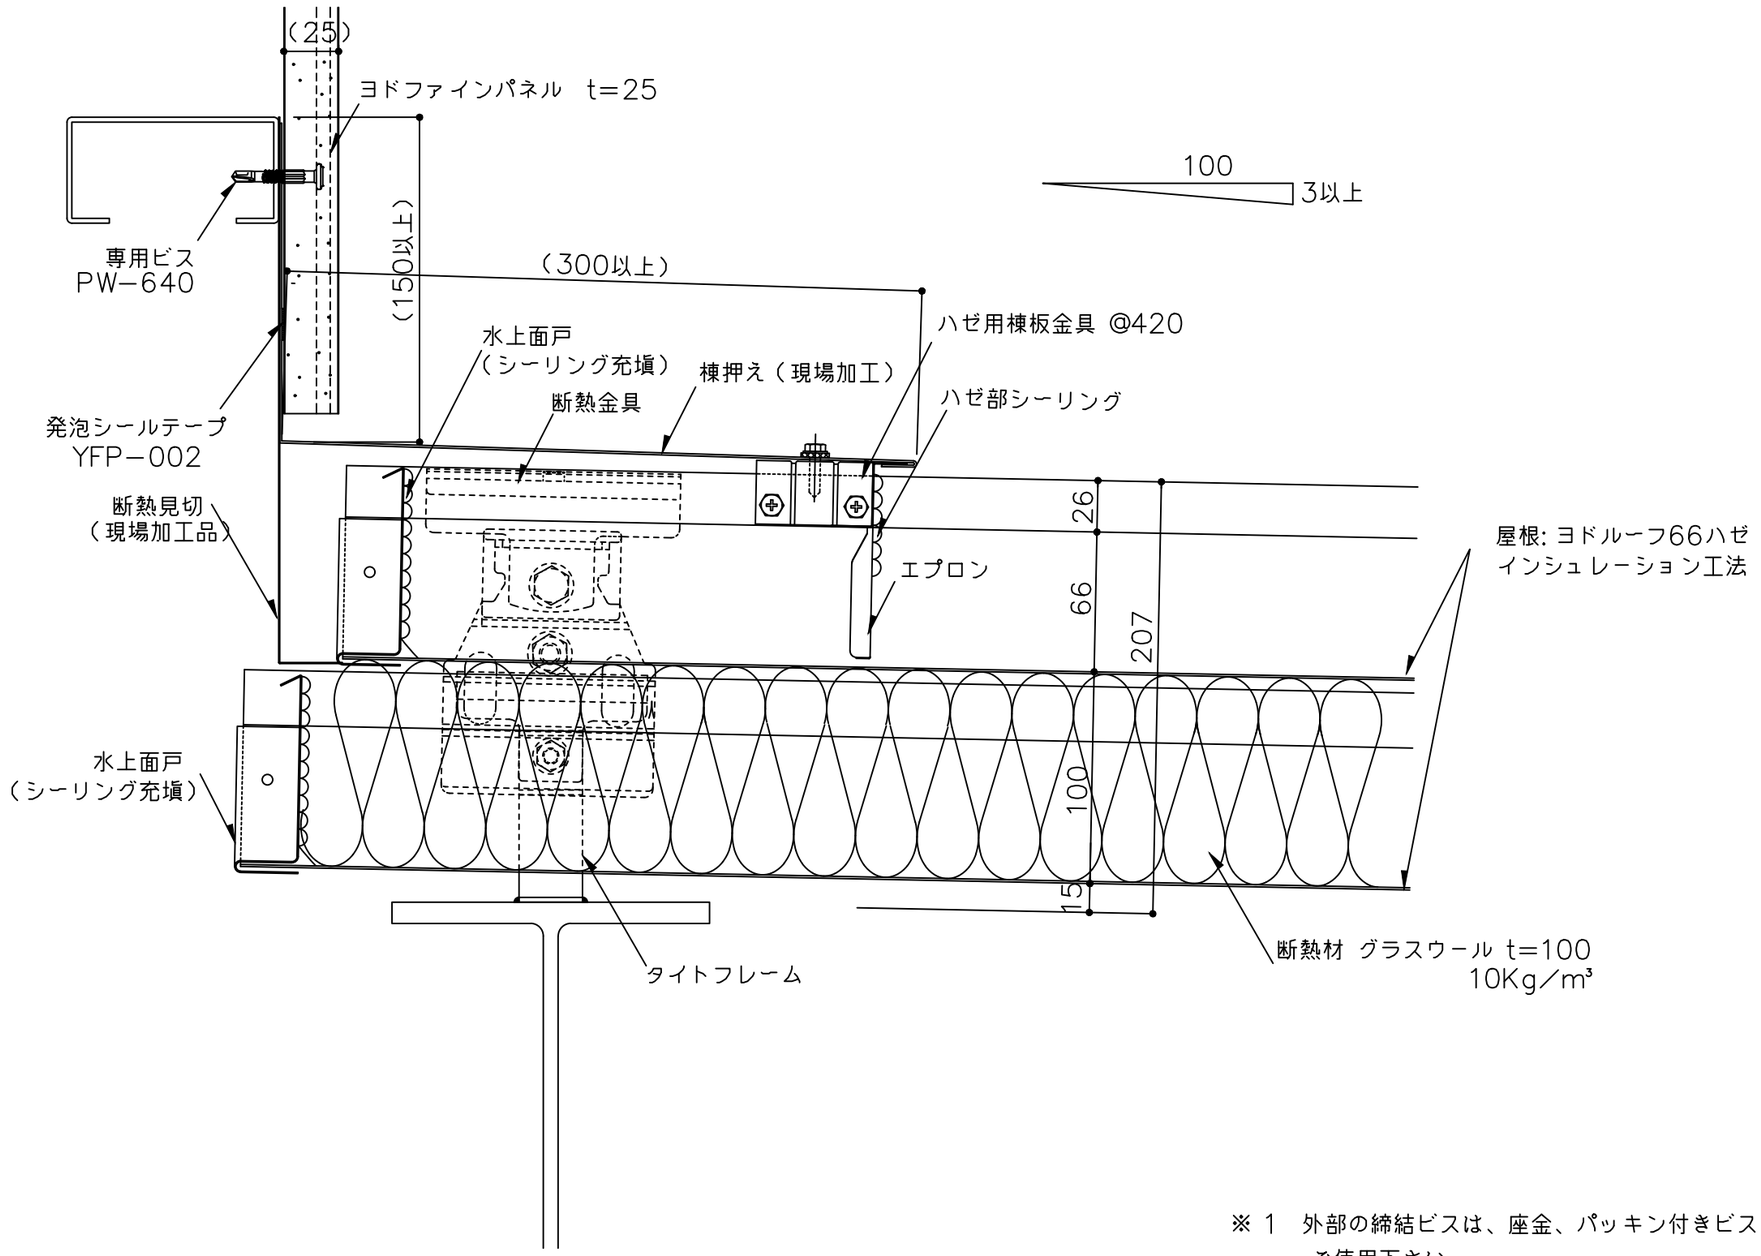

※ 1　外部の締結ビスは、座金、パッキン付きビス(5φ以上)をご使用下さい。

※ 2　外部の金物は溶融亜鉛めっき品を使用してください。

(　　)寸法は、設計による。

備考	名称	ヨドルーフ66ハゼ　インシュレーション工法	日付 2025.10.1	図面No. 066i0501	YODOKO
	図面名	壁取合詳細図ー水上ー	縮尺 1/3		