


3以上 100

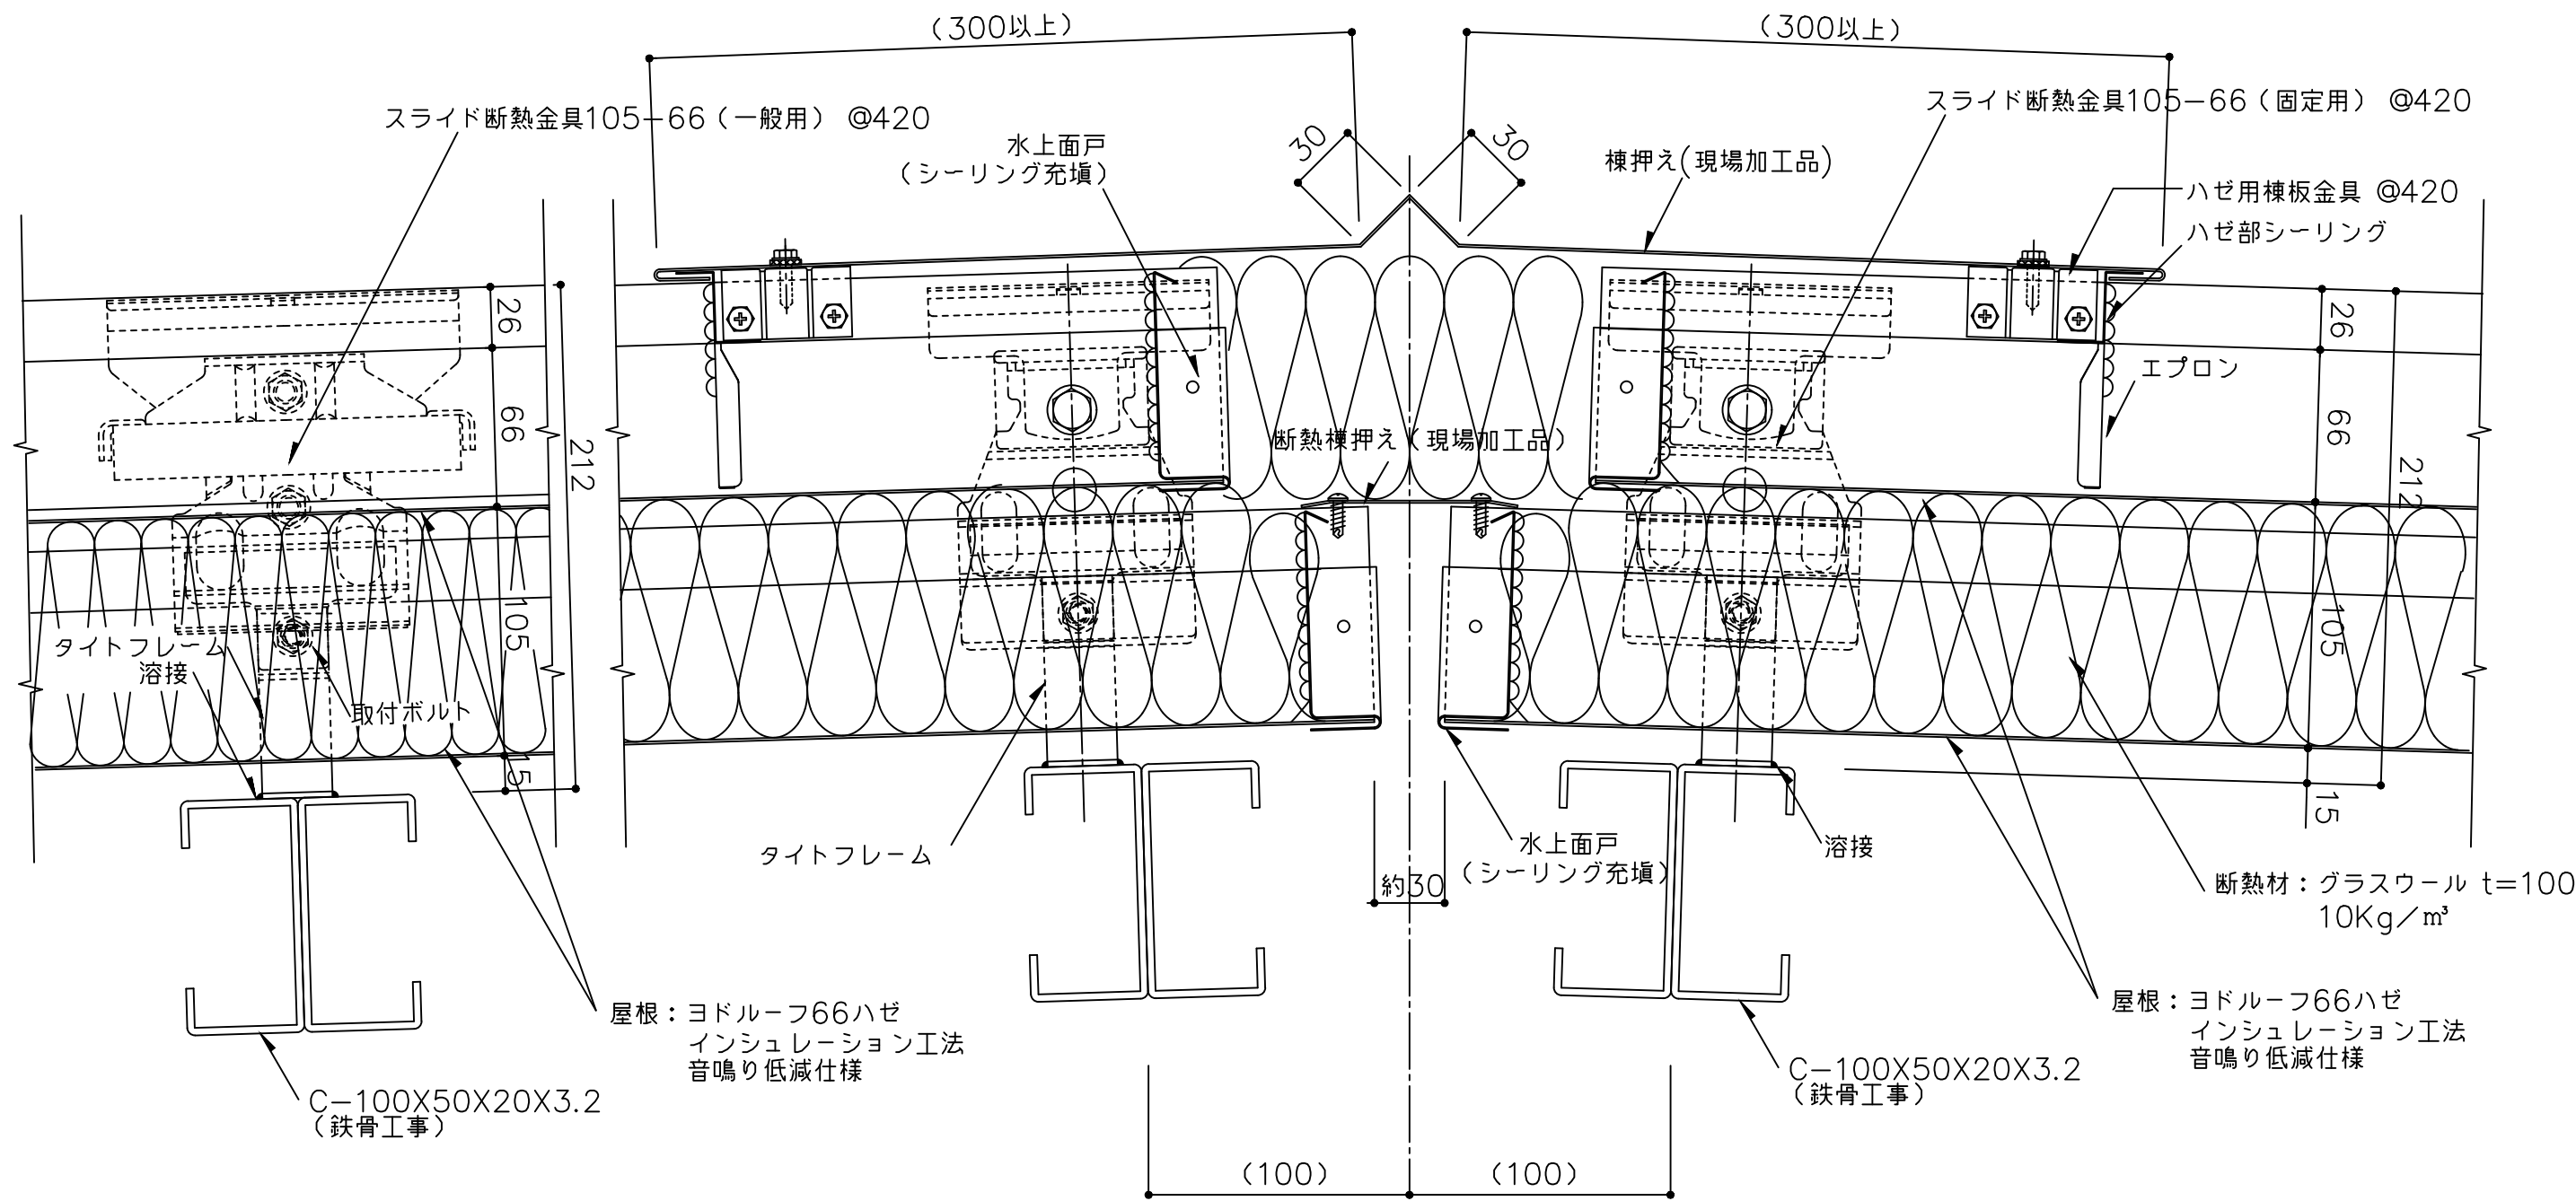

- ※1 水上面部には断熱金具100 (66ハゼ用) を御使用ください。
水上面部の断熱金具100 (66ハゼ用) はビス (5φ以上) 2本/ヶで固定してください。
- ※3 外部の締結ビスは、座金、パッキン付きビス (5φ以上) をご使用下さい。
- ※4 外部の金物は溶融亜鉛めっき品を使用してください。
() 寸法は、設計による。

備考	名称	ヨドルーフ66ハゼ インシュレーション工法音鳴り低減仕様	日付	2025.10.1	図面 No. 066IN201	
	図面名	棟部詳細図	縮尺	1/3		