


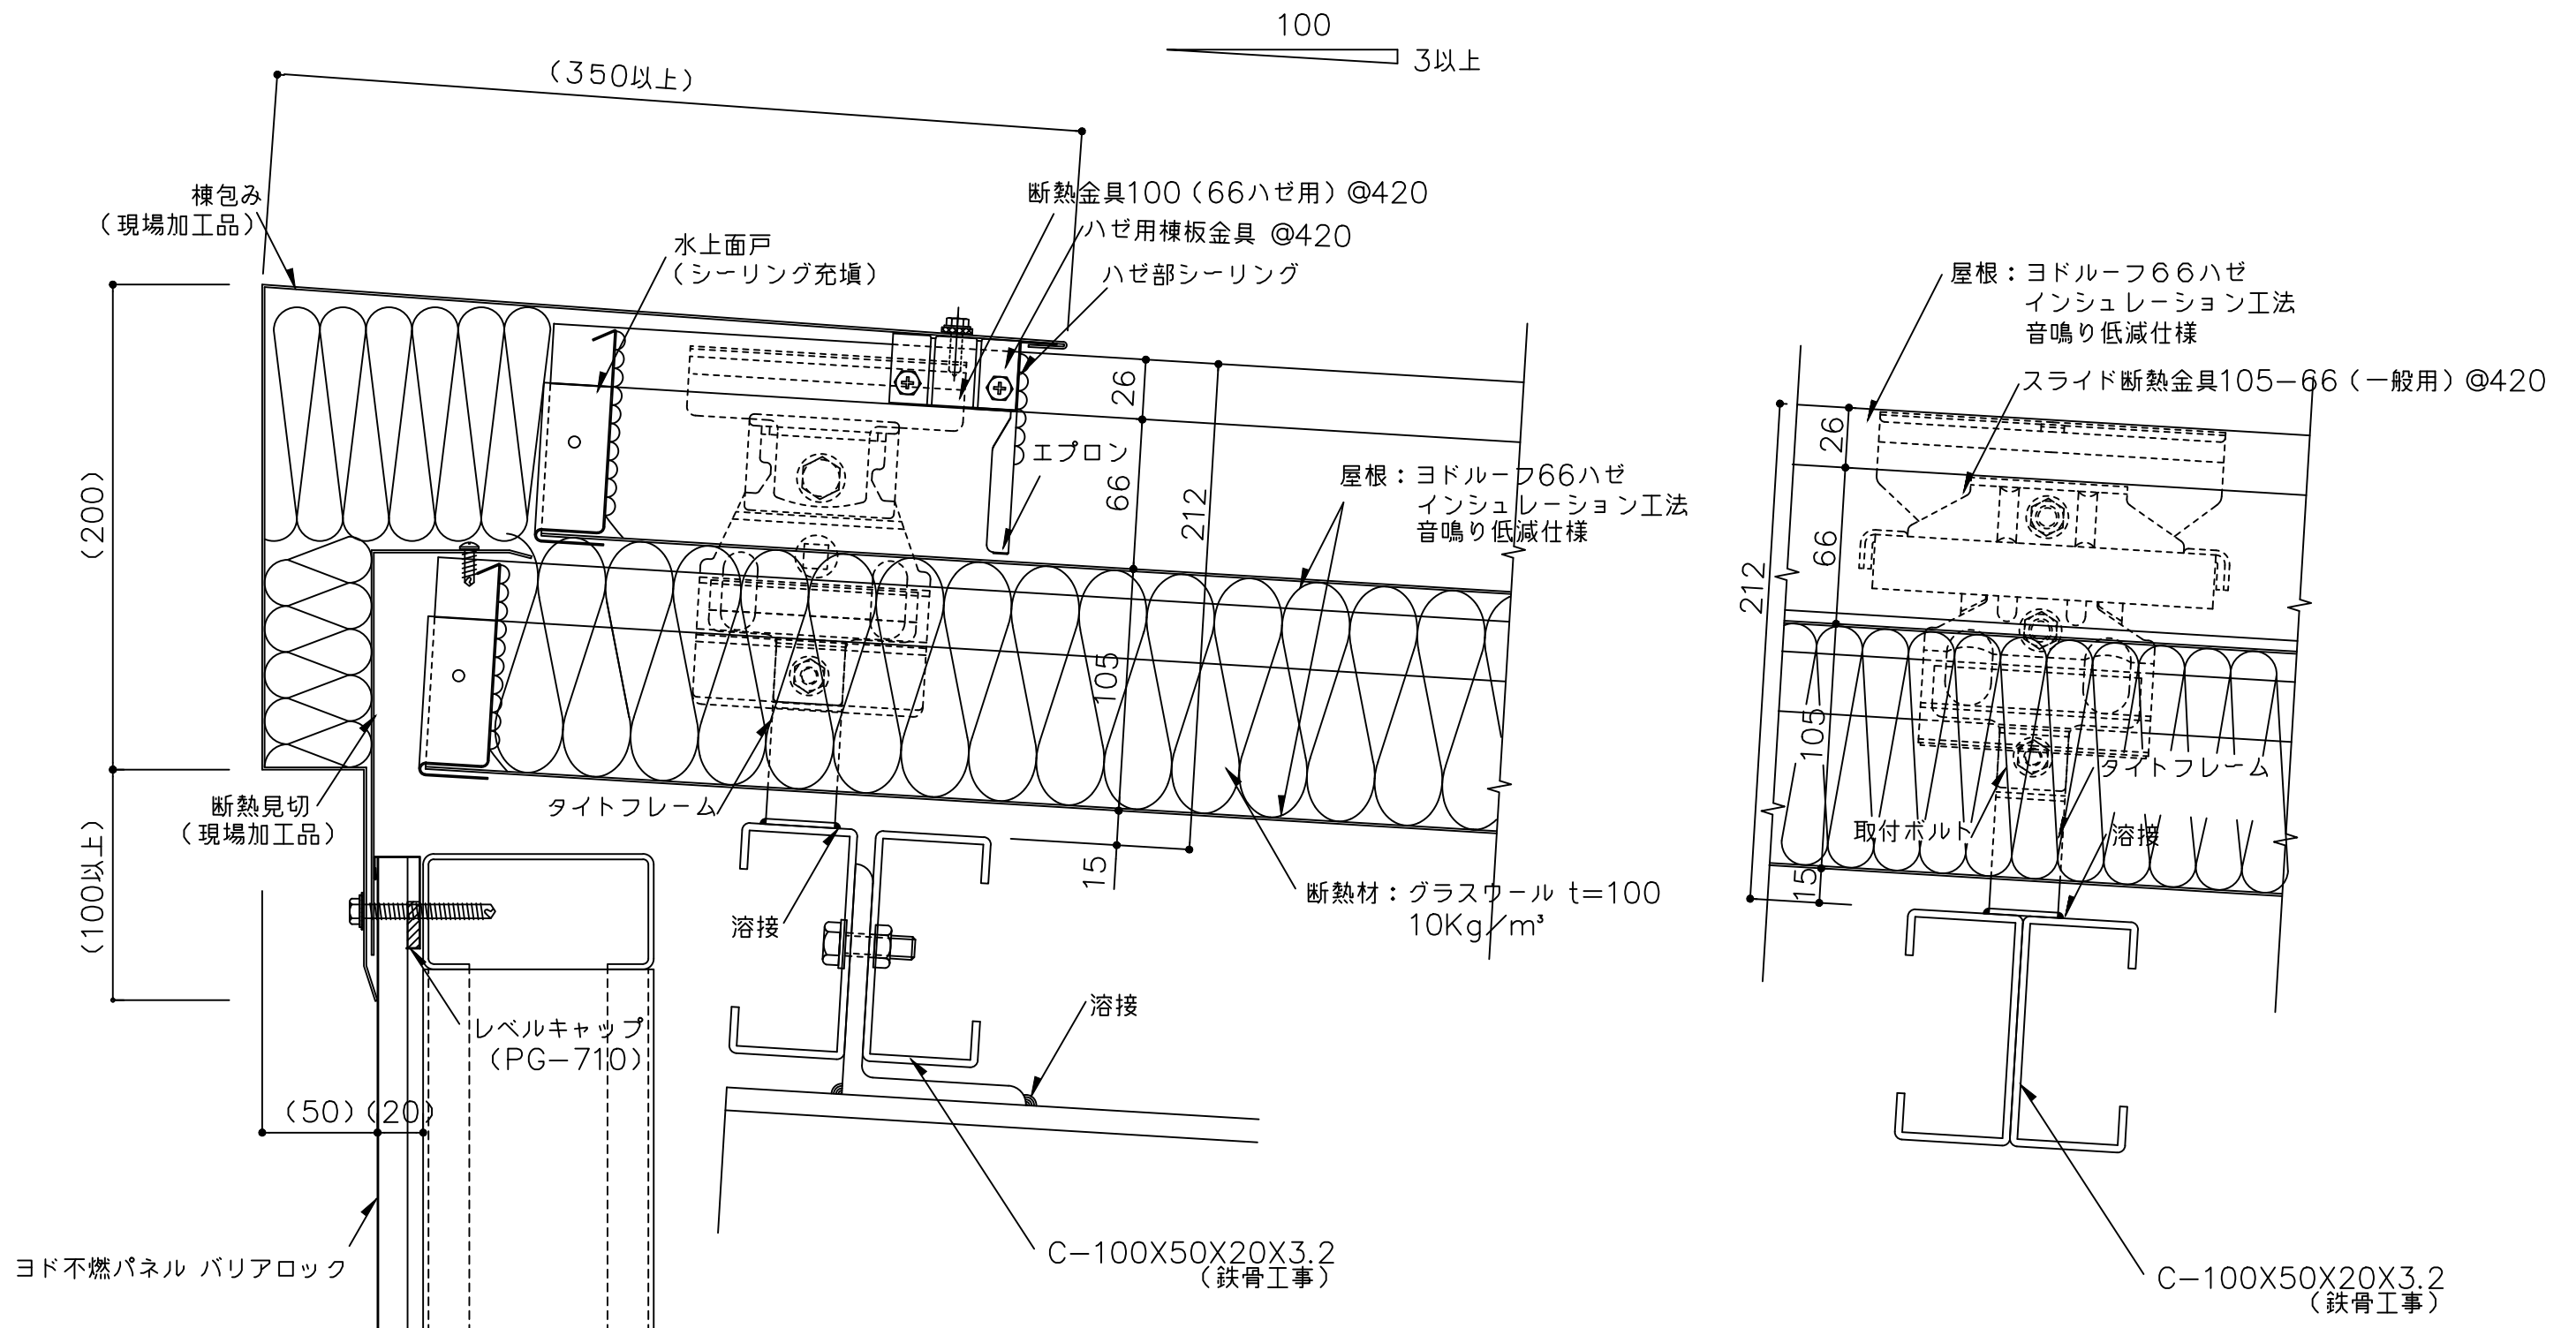

※水上端部には断熱金具100 (66ハゼ用) を御使用ください。
水上端部のスライド断熱金具105-66 (固定用) はビス (5φ以上) 1本以上/ヶで固定してください。
() 寸法は、設計による。

備考	名称 ヨドルーフ66ハゼ インシュレーション工法音鳴り低減仕様	日付 2025.10.1	図面 No. 066IN401	
	図面名 水上部詳細図ー水上包みー	縮尺 1/3		