


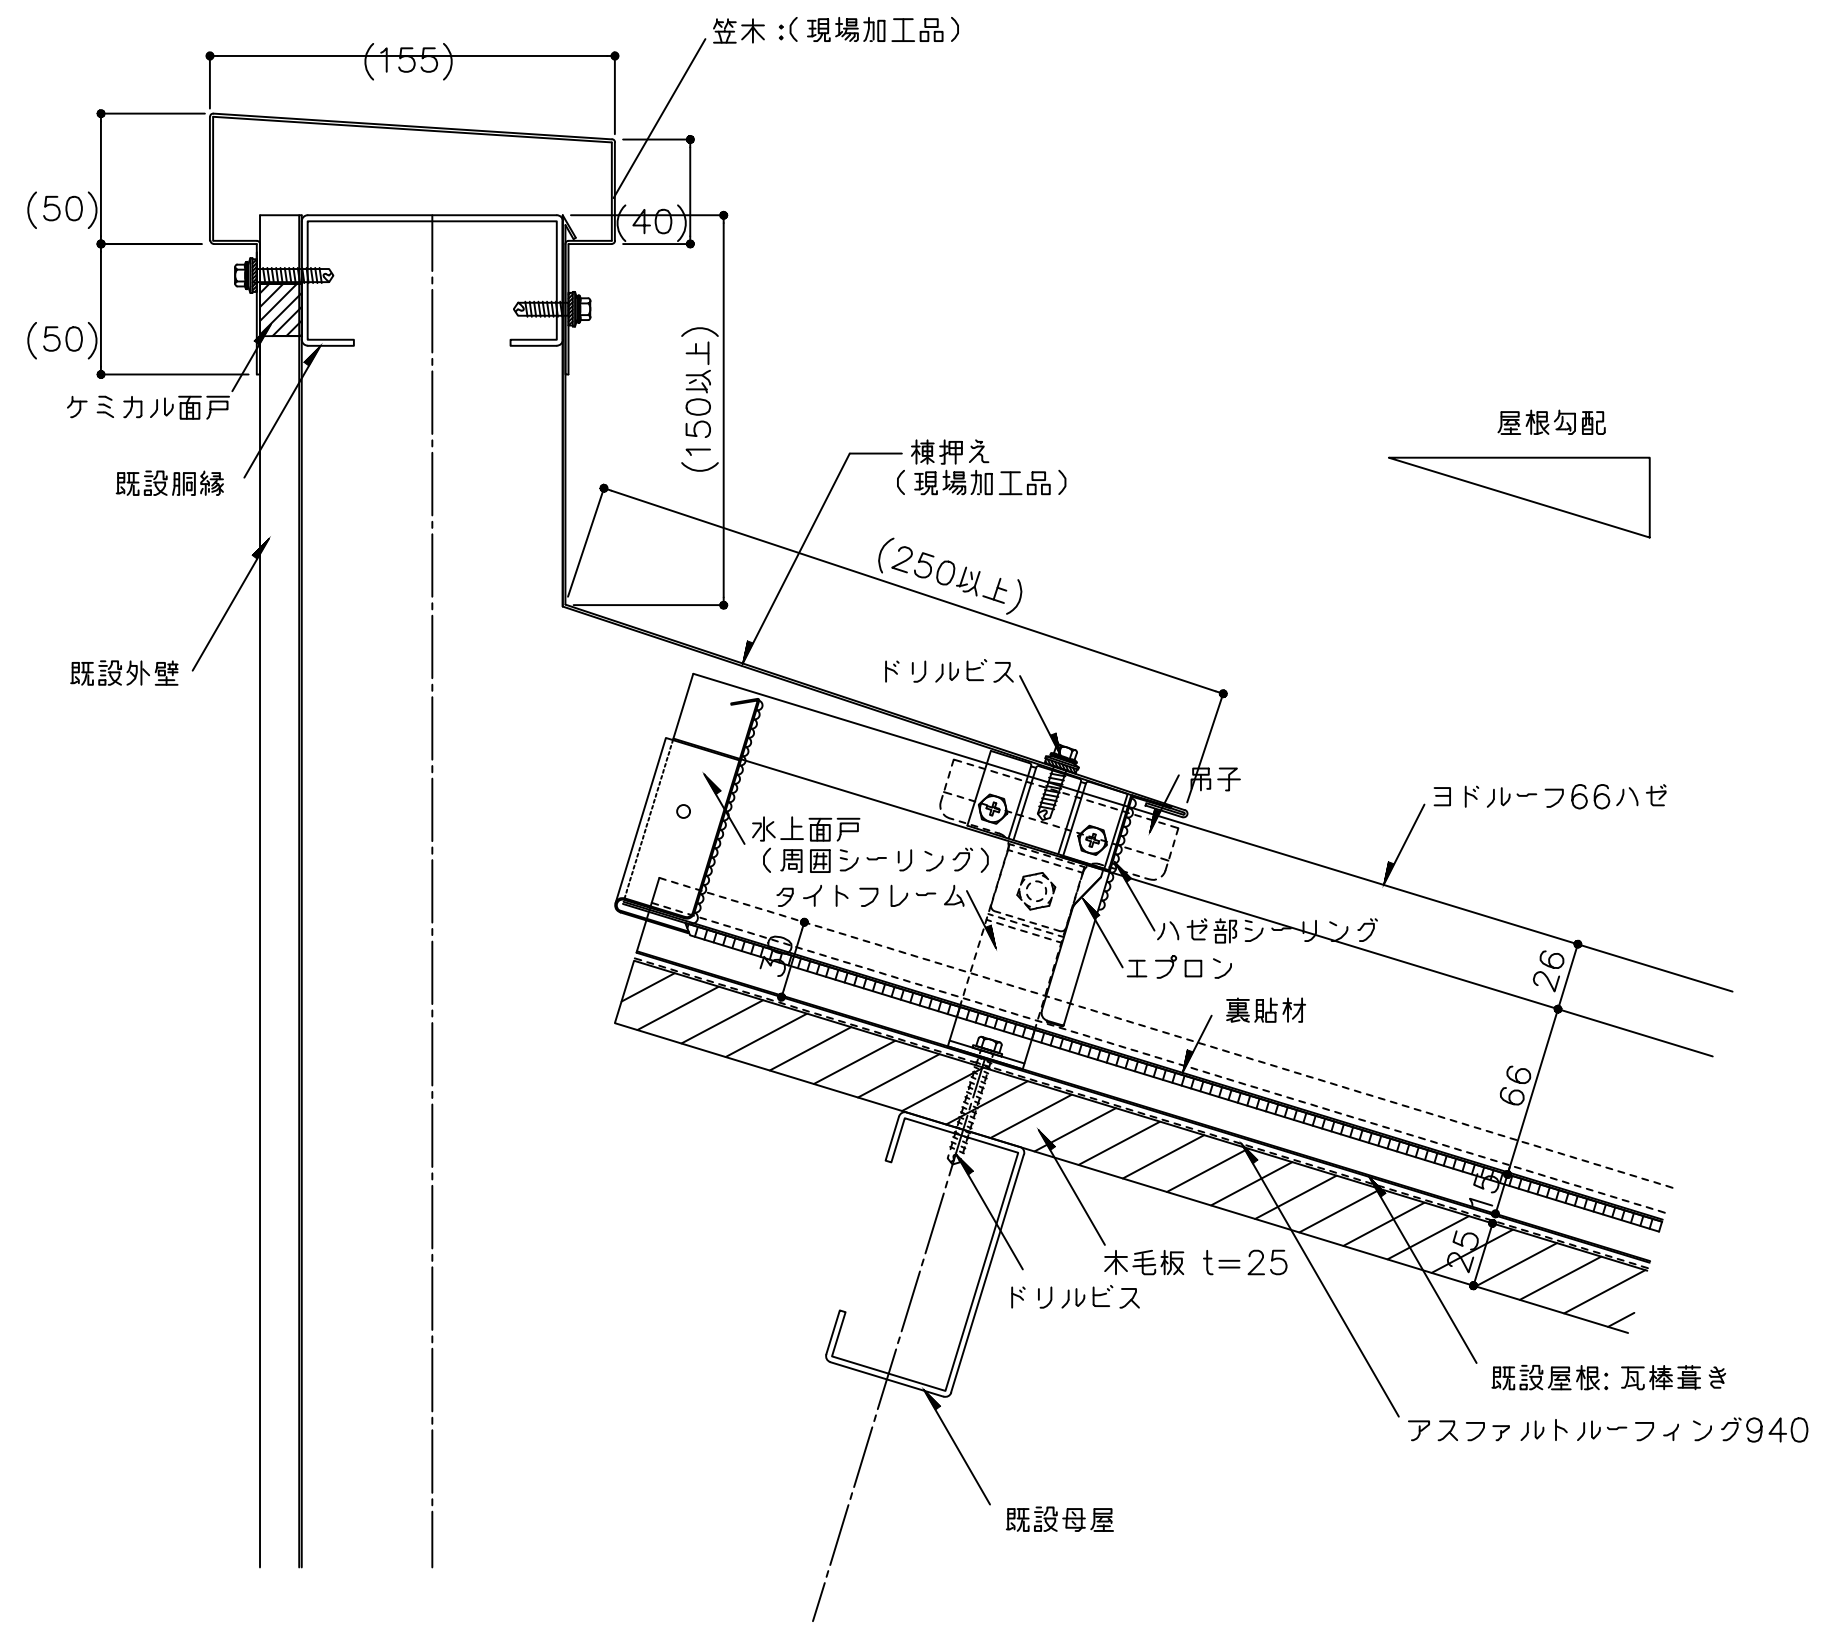

※1 外部の締結ビスは、座金、パッキン付きビス(5φ以上)をご使用下さい。
※2 外部の金物は溶融亜鉛めっき品を使用してください。
() 寸法は、設計による。

備考	名称	ヨドルーフ66ハゼ (瓦棒改修)	日付	2025.10.1	図面 No. 066K0401	
	図面名	水上部詳細図 - パラペット -	縮尺	1/3		