


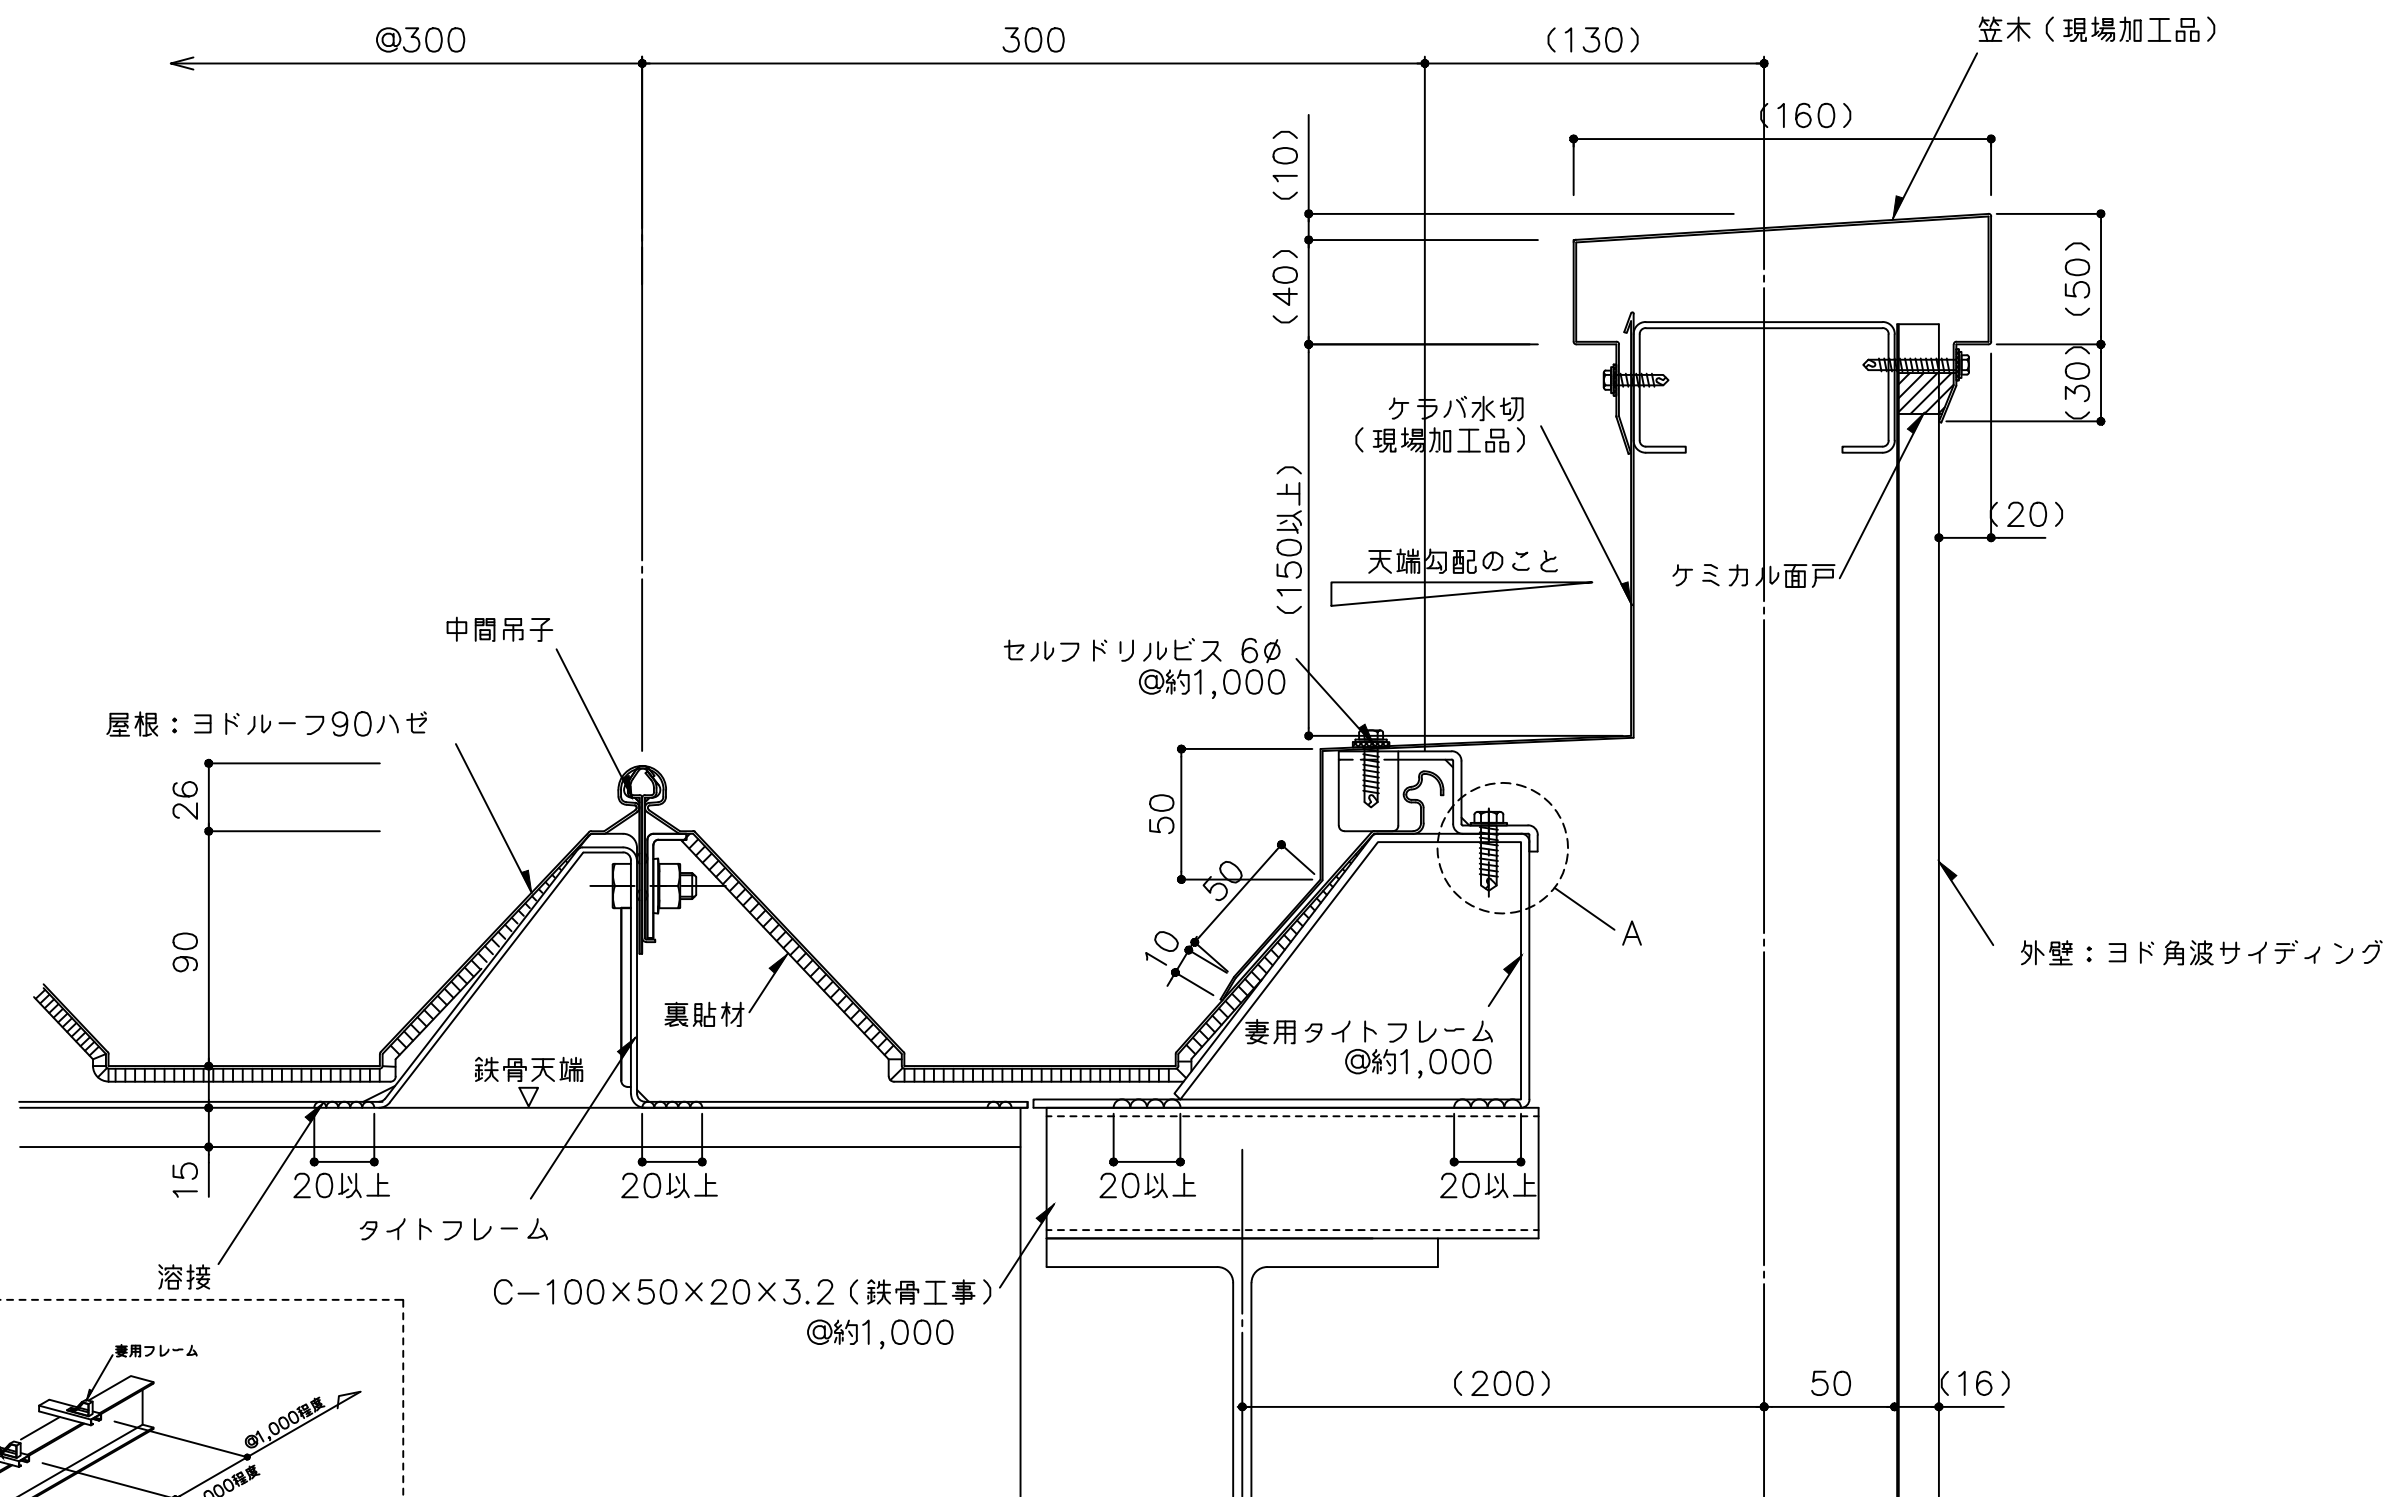

C-100×50×20×3.2 (鉄骨工事)
@約1,000

(A部納めについて)
・ハゼ用妻金具を妻用フレームにビス(6φ)2本/ヶで
固定する。

- ※ 1 外部の締結ビスは、座金、パッキン付きビス(5φ以上)を
ご使用下さい。
- ※ 2 外部の金物は熔融亜鉛めっき品を使用してください。
- () 寸法は、設計による。

備考	名称 ヨドルーフ90ハゼ	日付 2025.10.1	図面 No. 09000305	
	図面名 ケラバ部詳細図ーパラペットー	縮尺 1/3		