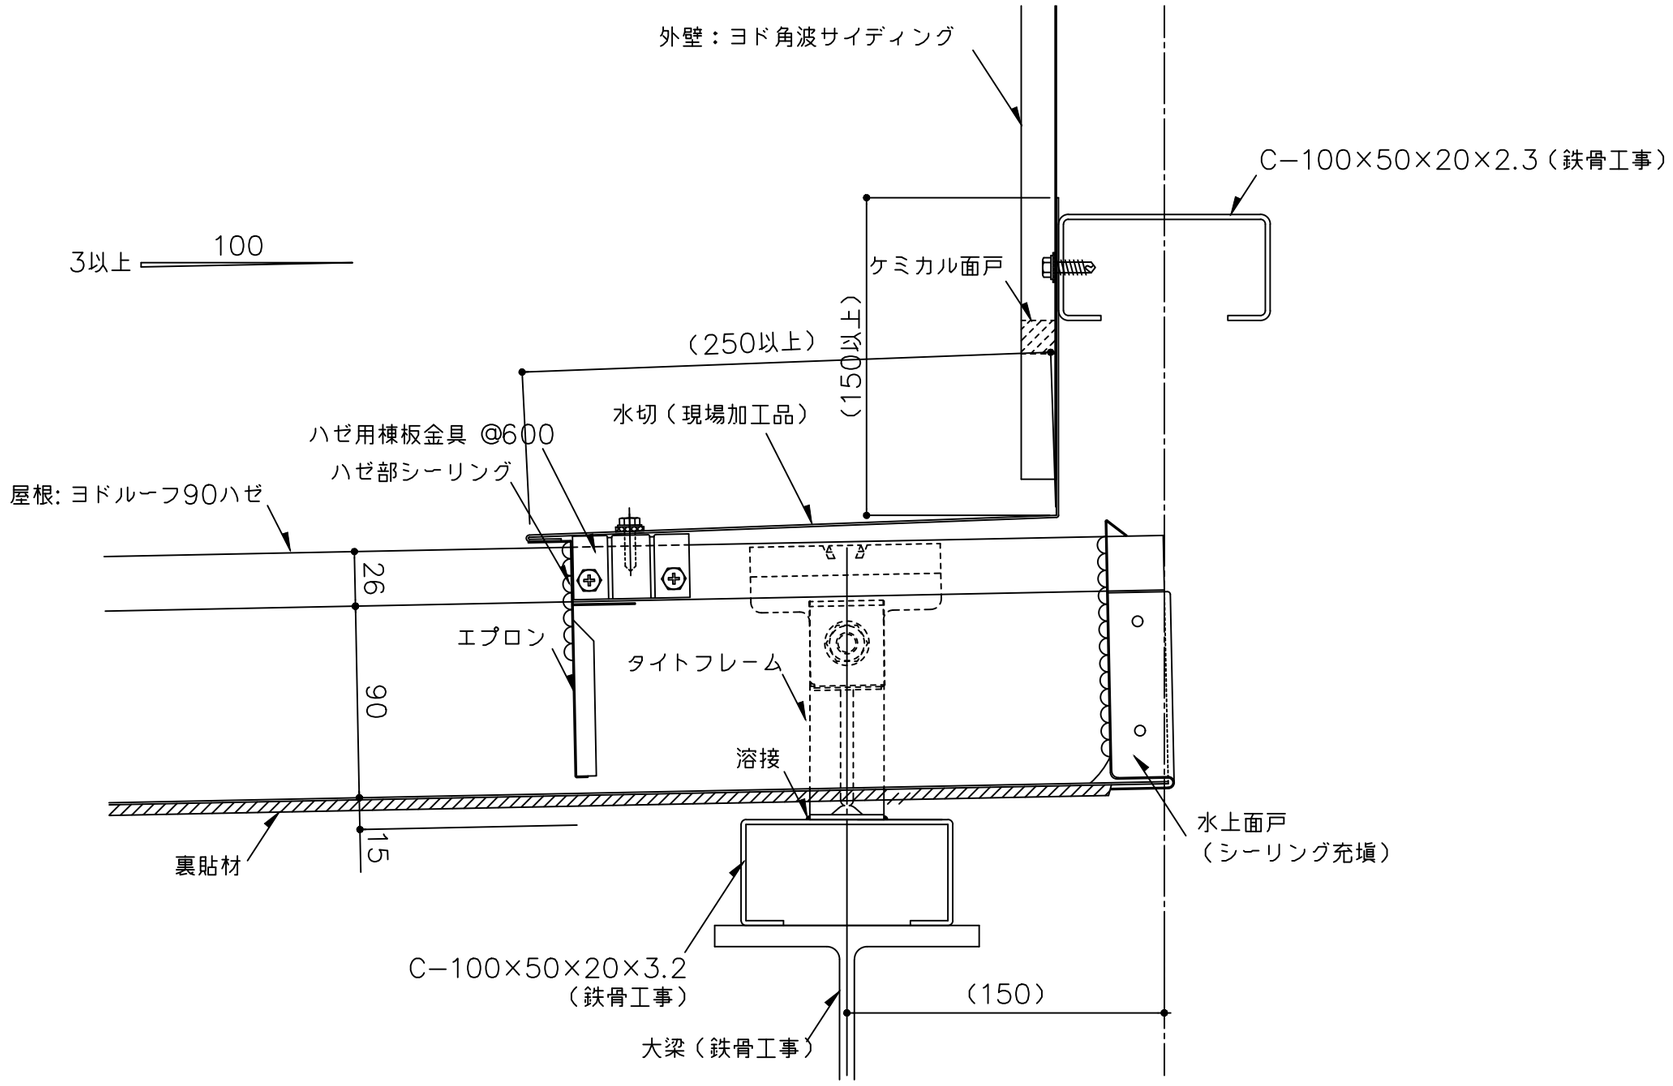

※１　外部の締結ビスは、座金、パッキン付きビス（5φ以上）をご使用下さい。

※２　外部の金物は溶融亜鉛めっき品を使用してください。

（　　）寸法は、設計による。

備考	名称	日付	図面No.	
	ヨドルーフ90ハゼ	2025.10.1	09000501	YODOKO
	図面名 壁取合詳細図ー水上ー	縮尺 1/3		