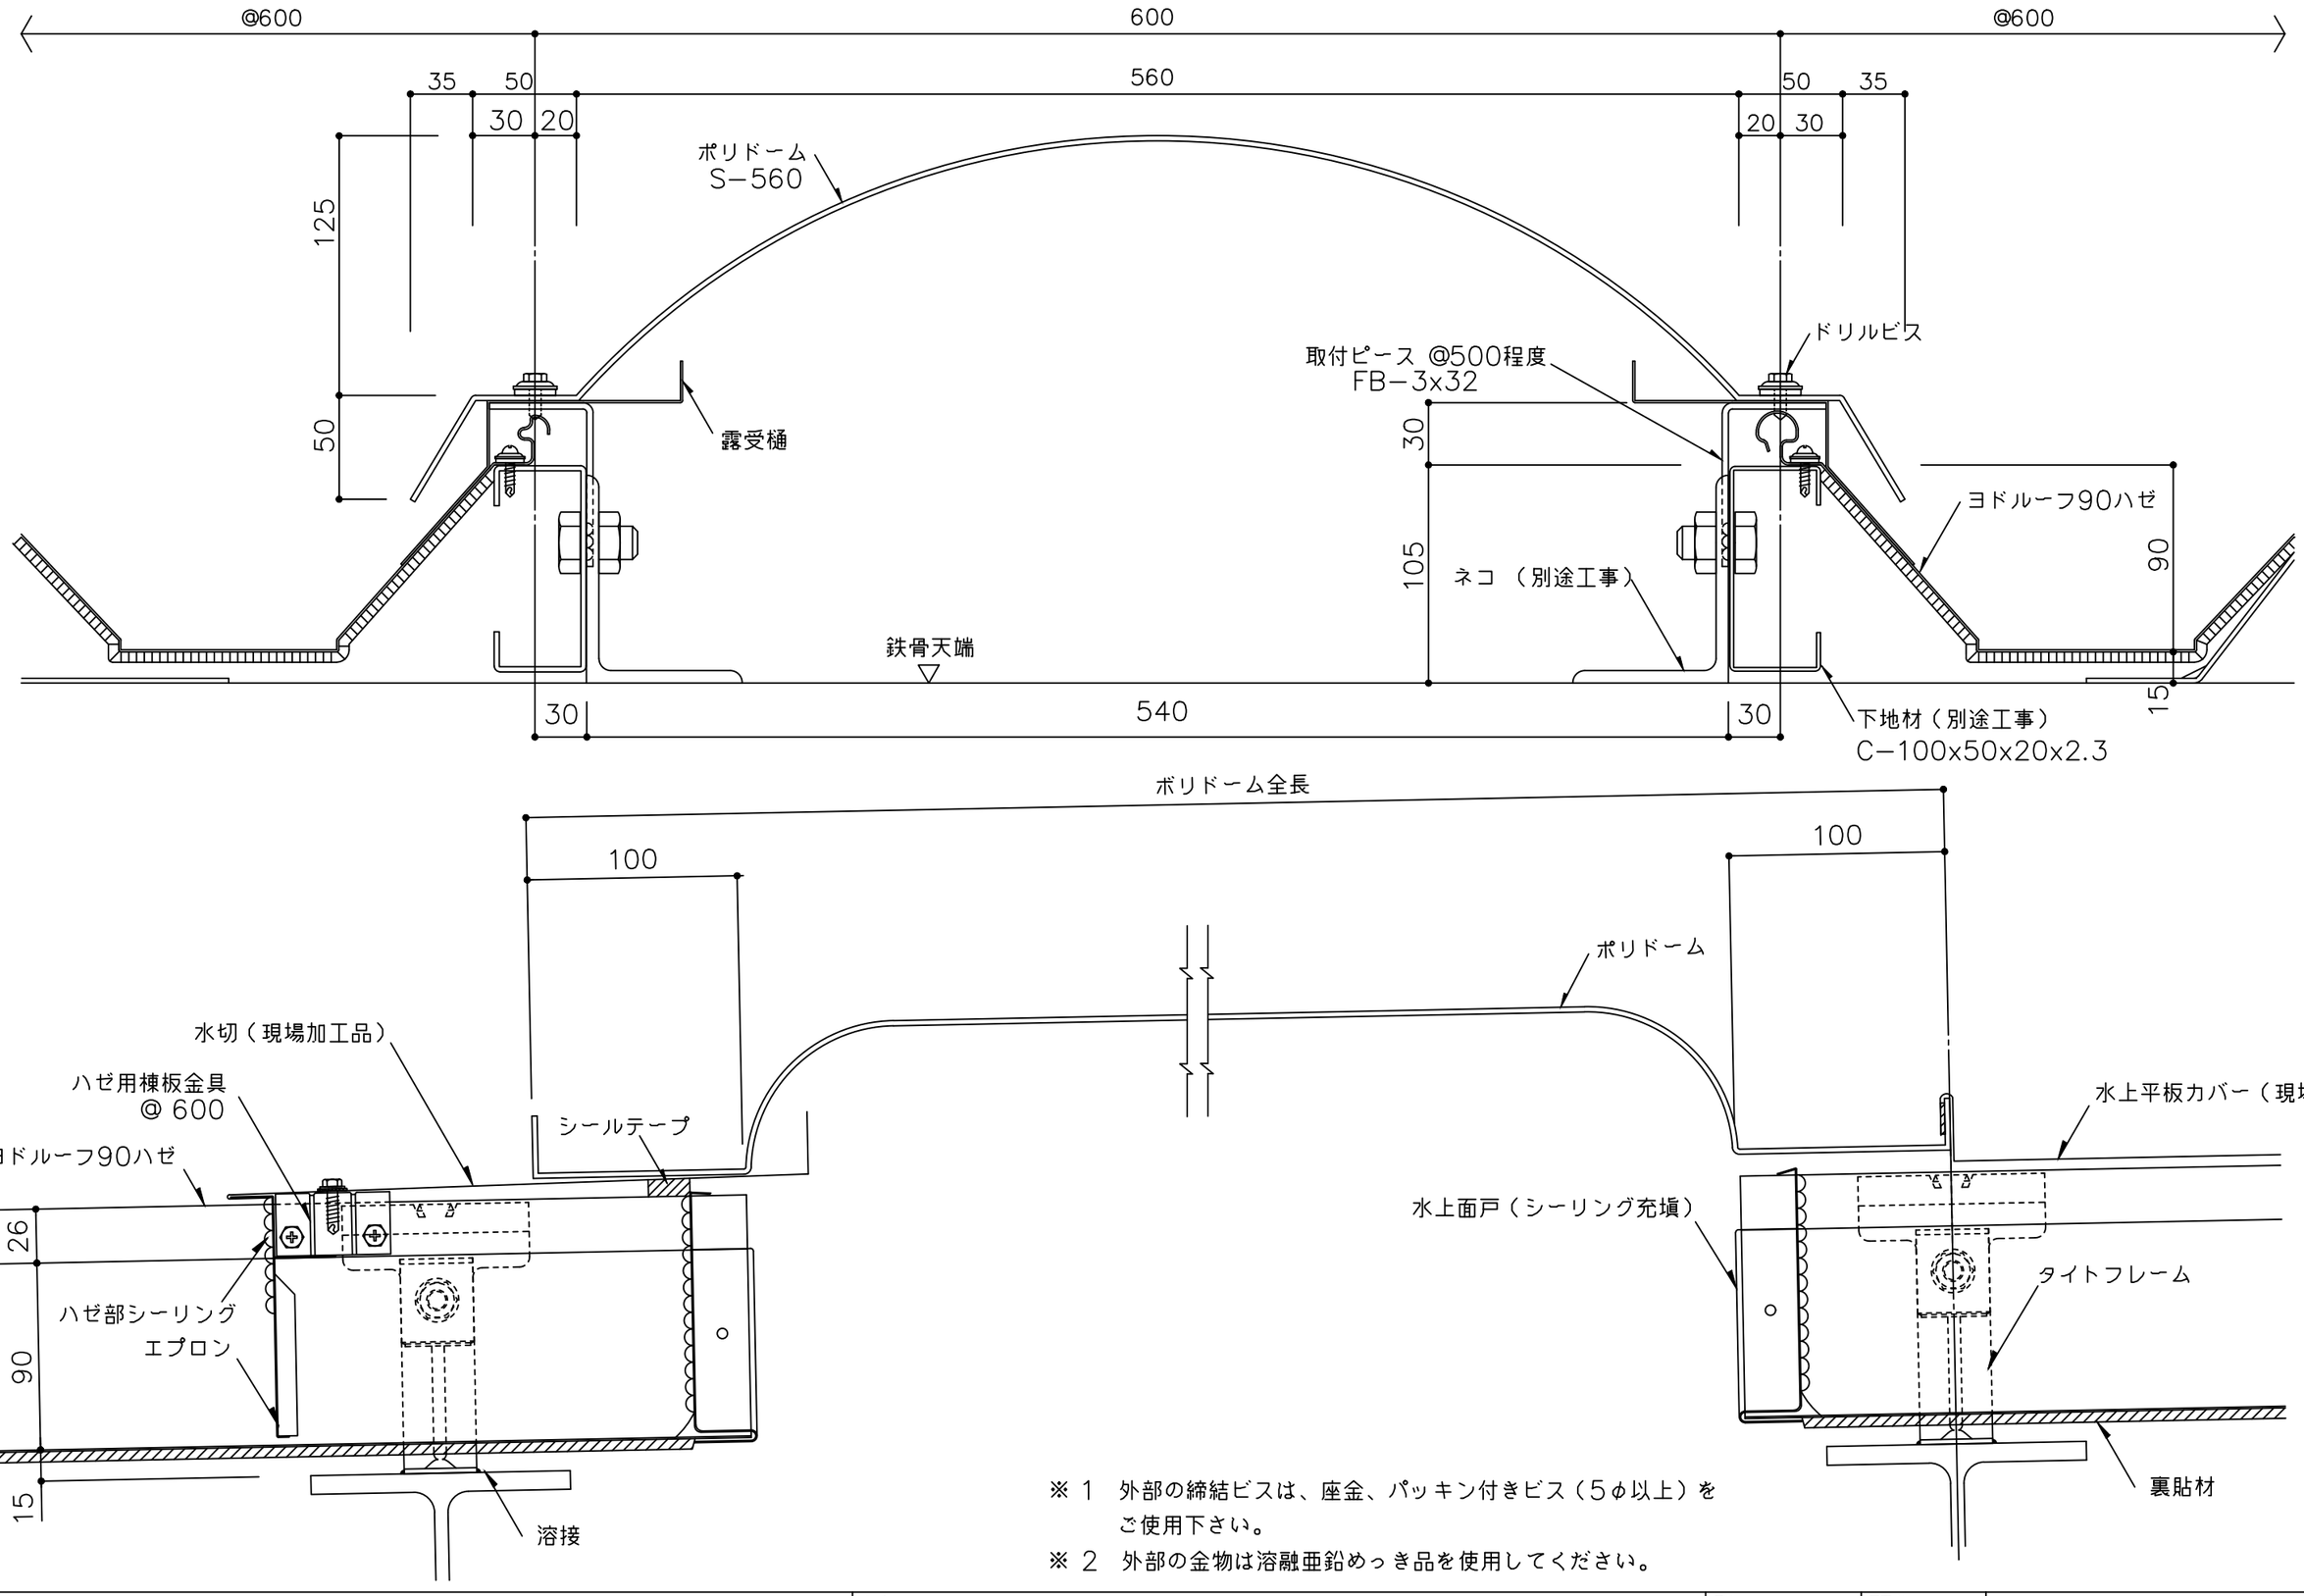

※ 1　外部の締結ビスは、座金、パッキン付きビス（5φ以上）をご使用下さい。

※ 2　外部の金物は溶融亜鉛めっき品を使用してください。

備考	名称	日付	図面 No.	
	ヨドルーフ90ハゼ	2025.10.1	09000603	YODOKO
	図面名 明り採り詳細図ーポリドームー	縮尺 1/3		