




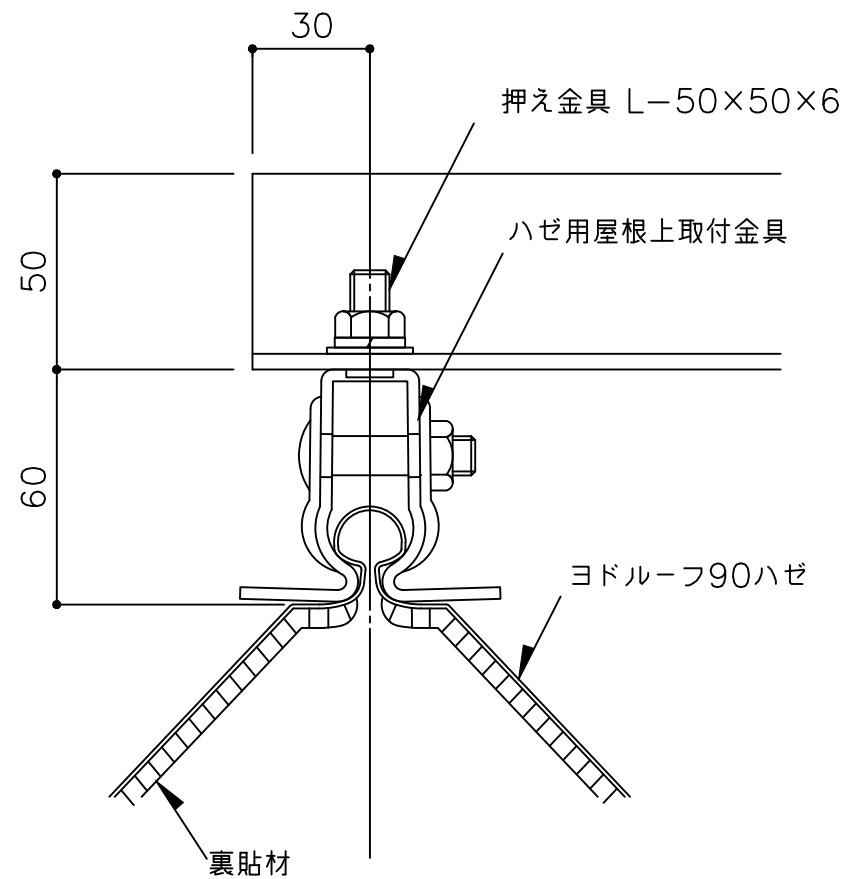


A 詳細図 1/2

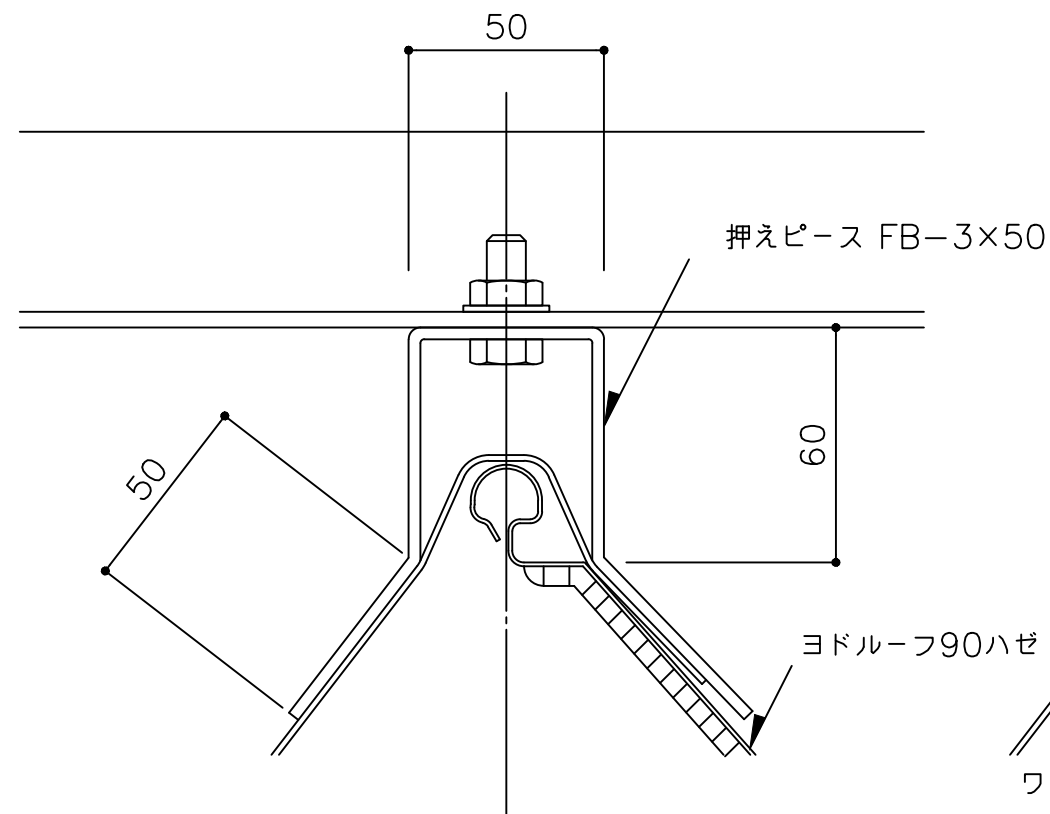

B 詳細図 1/2

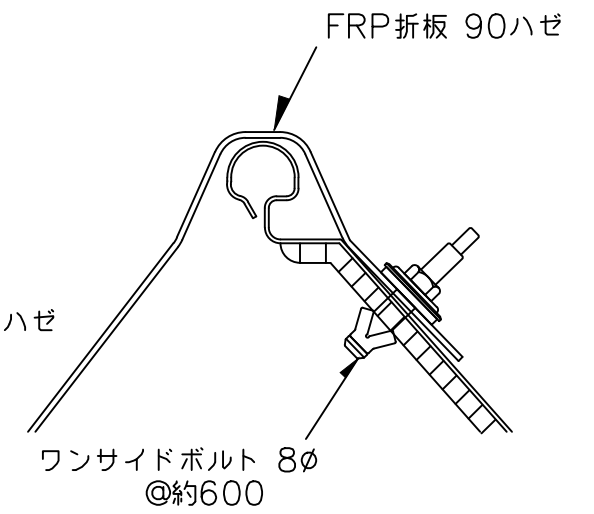

B' 中間部詳細図 1/2

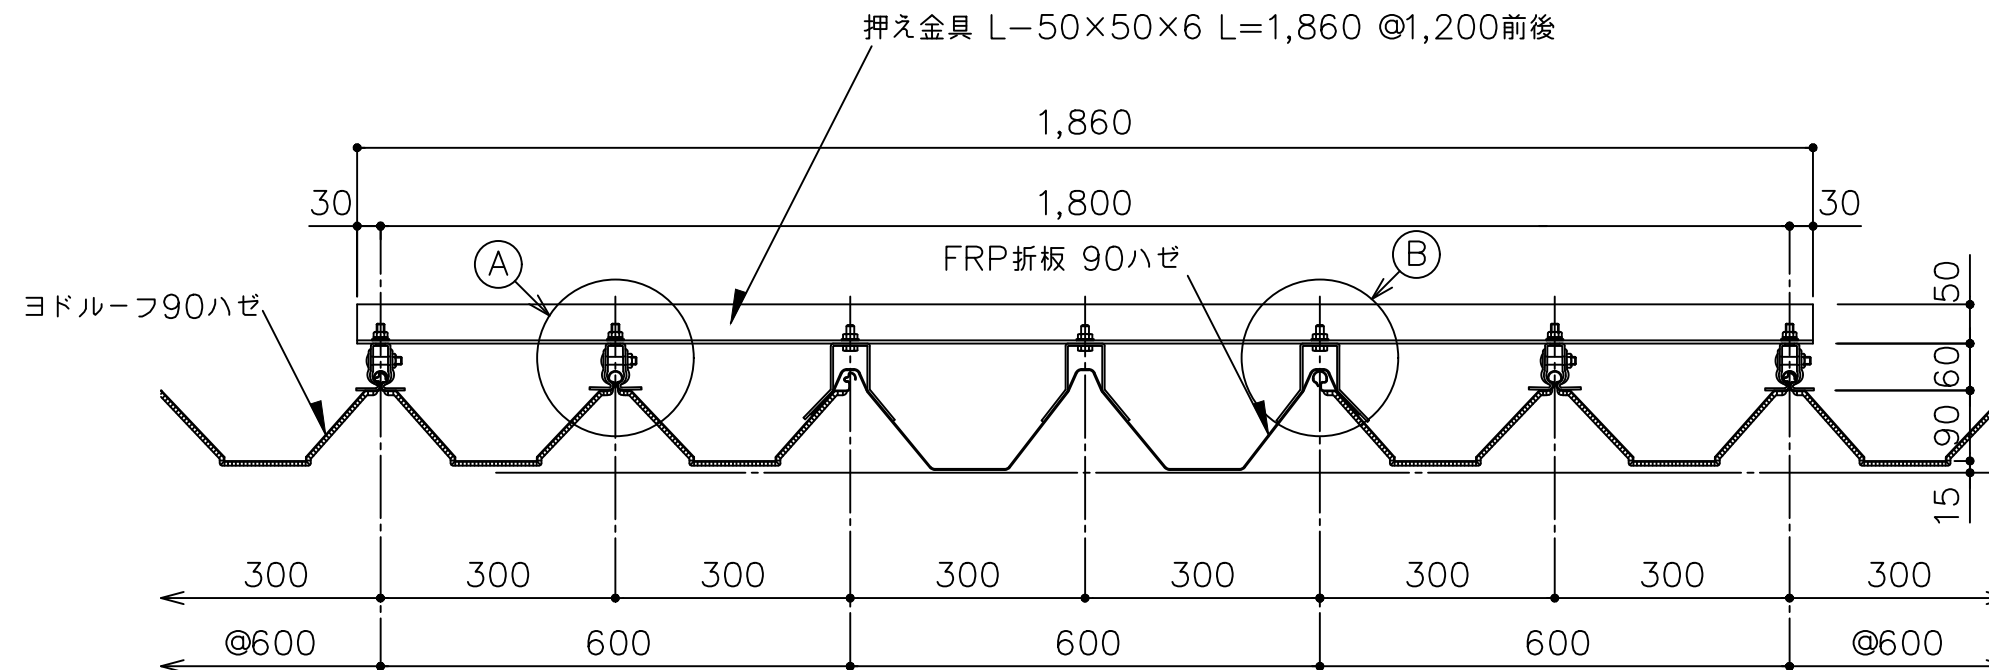

断面詳細図 1/10

- ※ 1 外部の締結ビスは、座金、パッキン付きビス（5φ以上）をご使用下さい。
- ※ 2 外部の金物は溶融亜鉛めっき品を使用してください。

備考	名称 ヨドルーフ90ハゼ	日付 2025.10.1	図面 No. 09000604	
	図面名 明り採り詳細図－FRP折板（1）－	縮尺 1/10		