


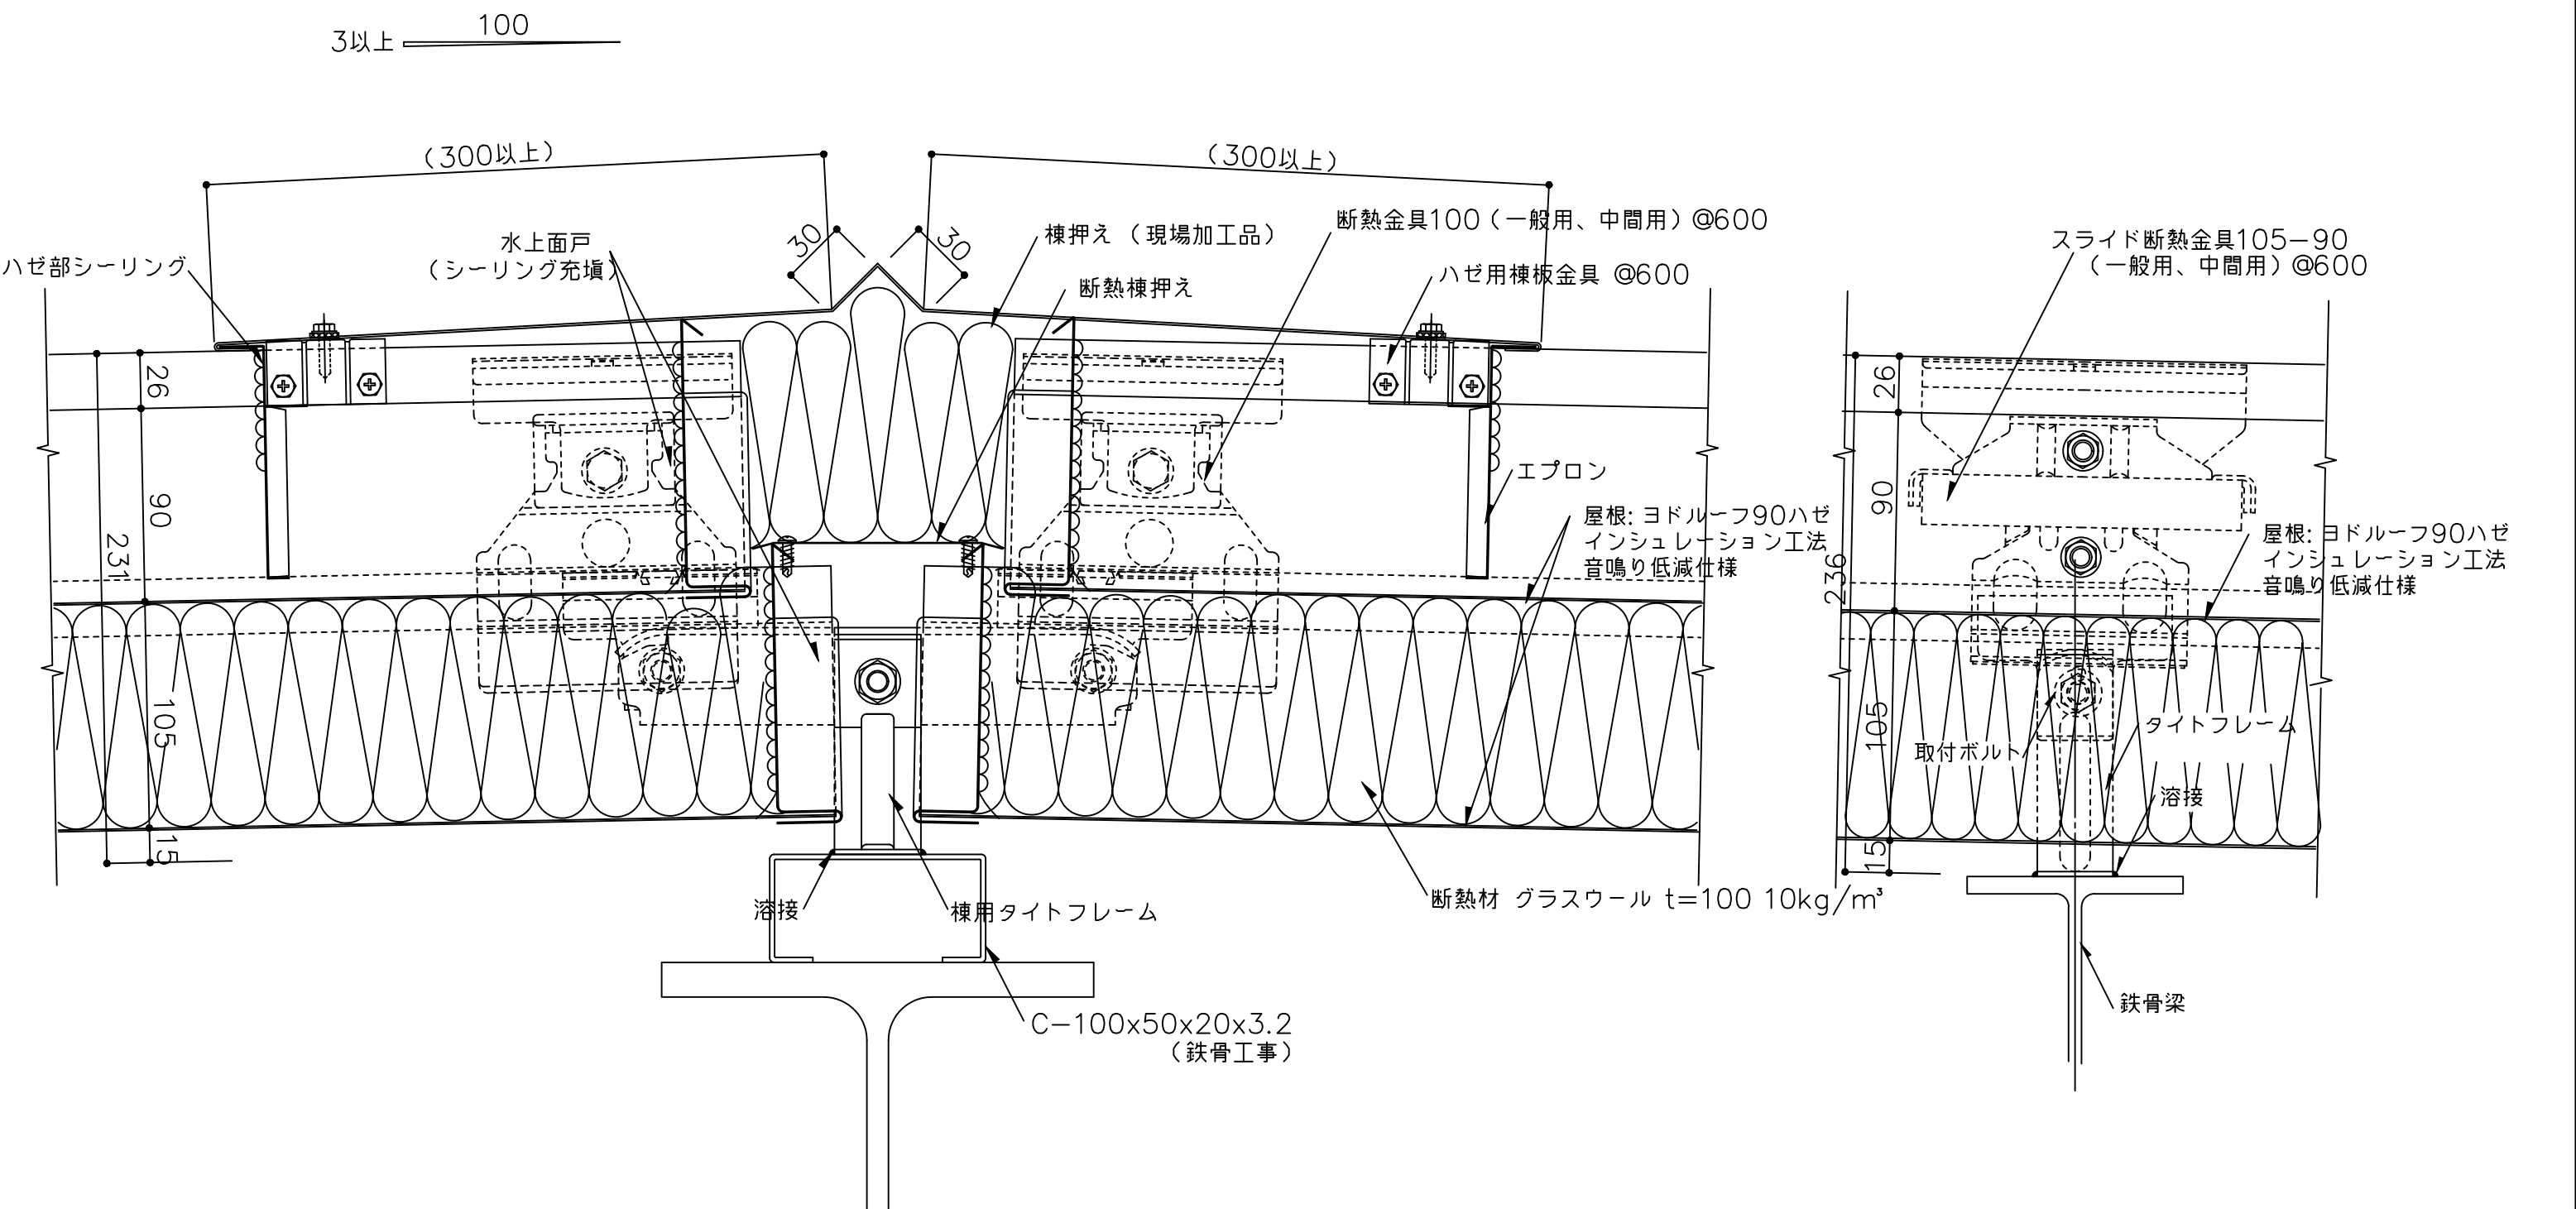

- ※ 1 外部の締結ビスは、座金、パッキン付きビス（6φ）をご使用下さい。
- ※ 2 外部の金物は溶融亜鉛めっき品を使用してください。
- ※ 3 水上端部には断熱金具100（一般用、中間用）を使用してください。
水上端部の断熱金具100（一般用、中間用）はビス（6φ）2本/ヶで固定してください。
- （ ）寸法は、設計による。

備考	名称	ヨドルーフ90ハゼ インシュレーション工法 音鳴り低減仕様	日付	2025.10.1	図面 No. 090IN201	
	図面名	棟部詳細図	縮尺	1/3		