



【バリアロックHyper 縦張 標準納め図面リスト】

	図面名	図面番号	最終日付	備考
1	かん合部詳細図(縦張)	BRHT001	2025.10.1	
2	腰部詳細図(縦張)	BRHT071	2025.10.1	
3	出隅部詳細図(縦張)	BRHT081	2025.10.1	
4	入隅部詳細図(縦張)	BRHT091	2025.10.1	
5	サッシ部詳細図(縦張)	BRHT101	2025.10.1	
6	接続部詳細図(縦張)	BRHT111	2025.10.1	
7	笠木部詳細図(縦張)	BRHT121	2025.10.1	
8				
9				
<備考>				

横胴縁：C-100x50x20x2.3
@910以下（別途）

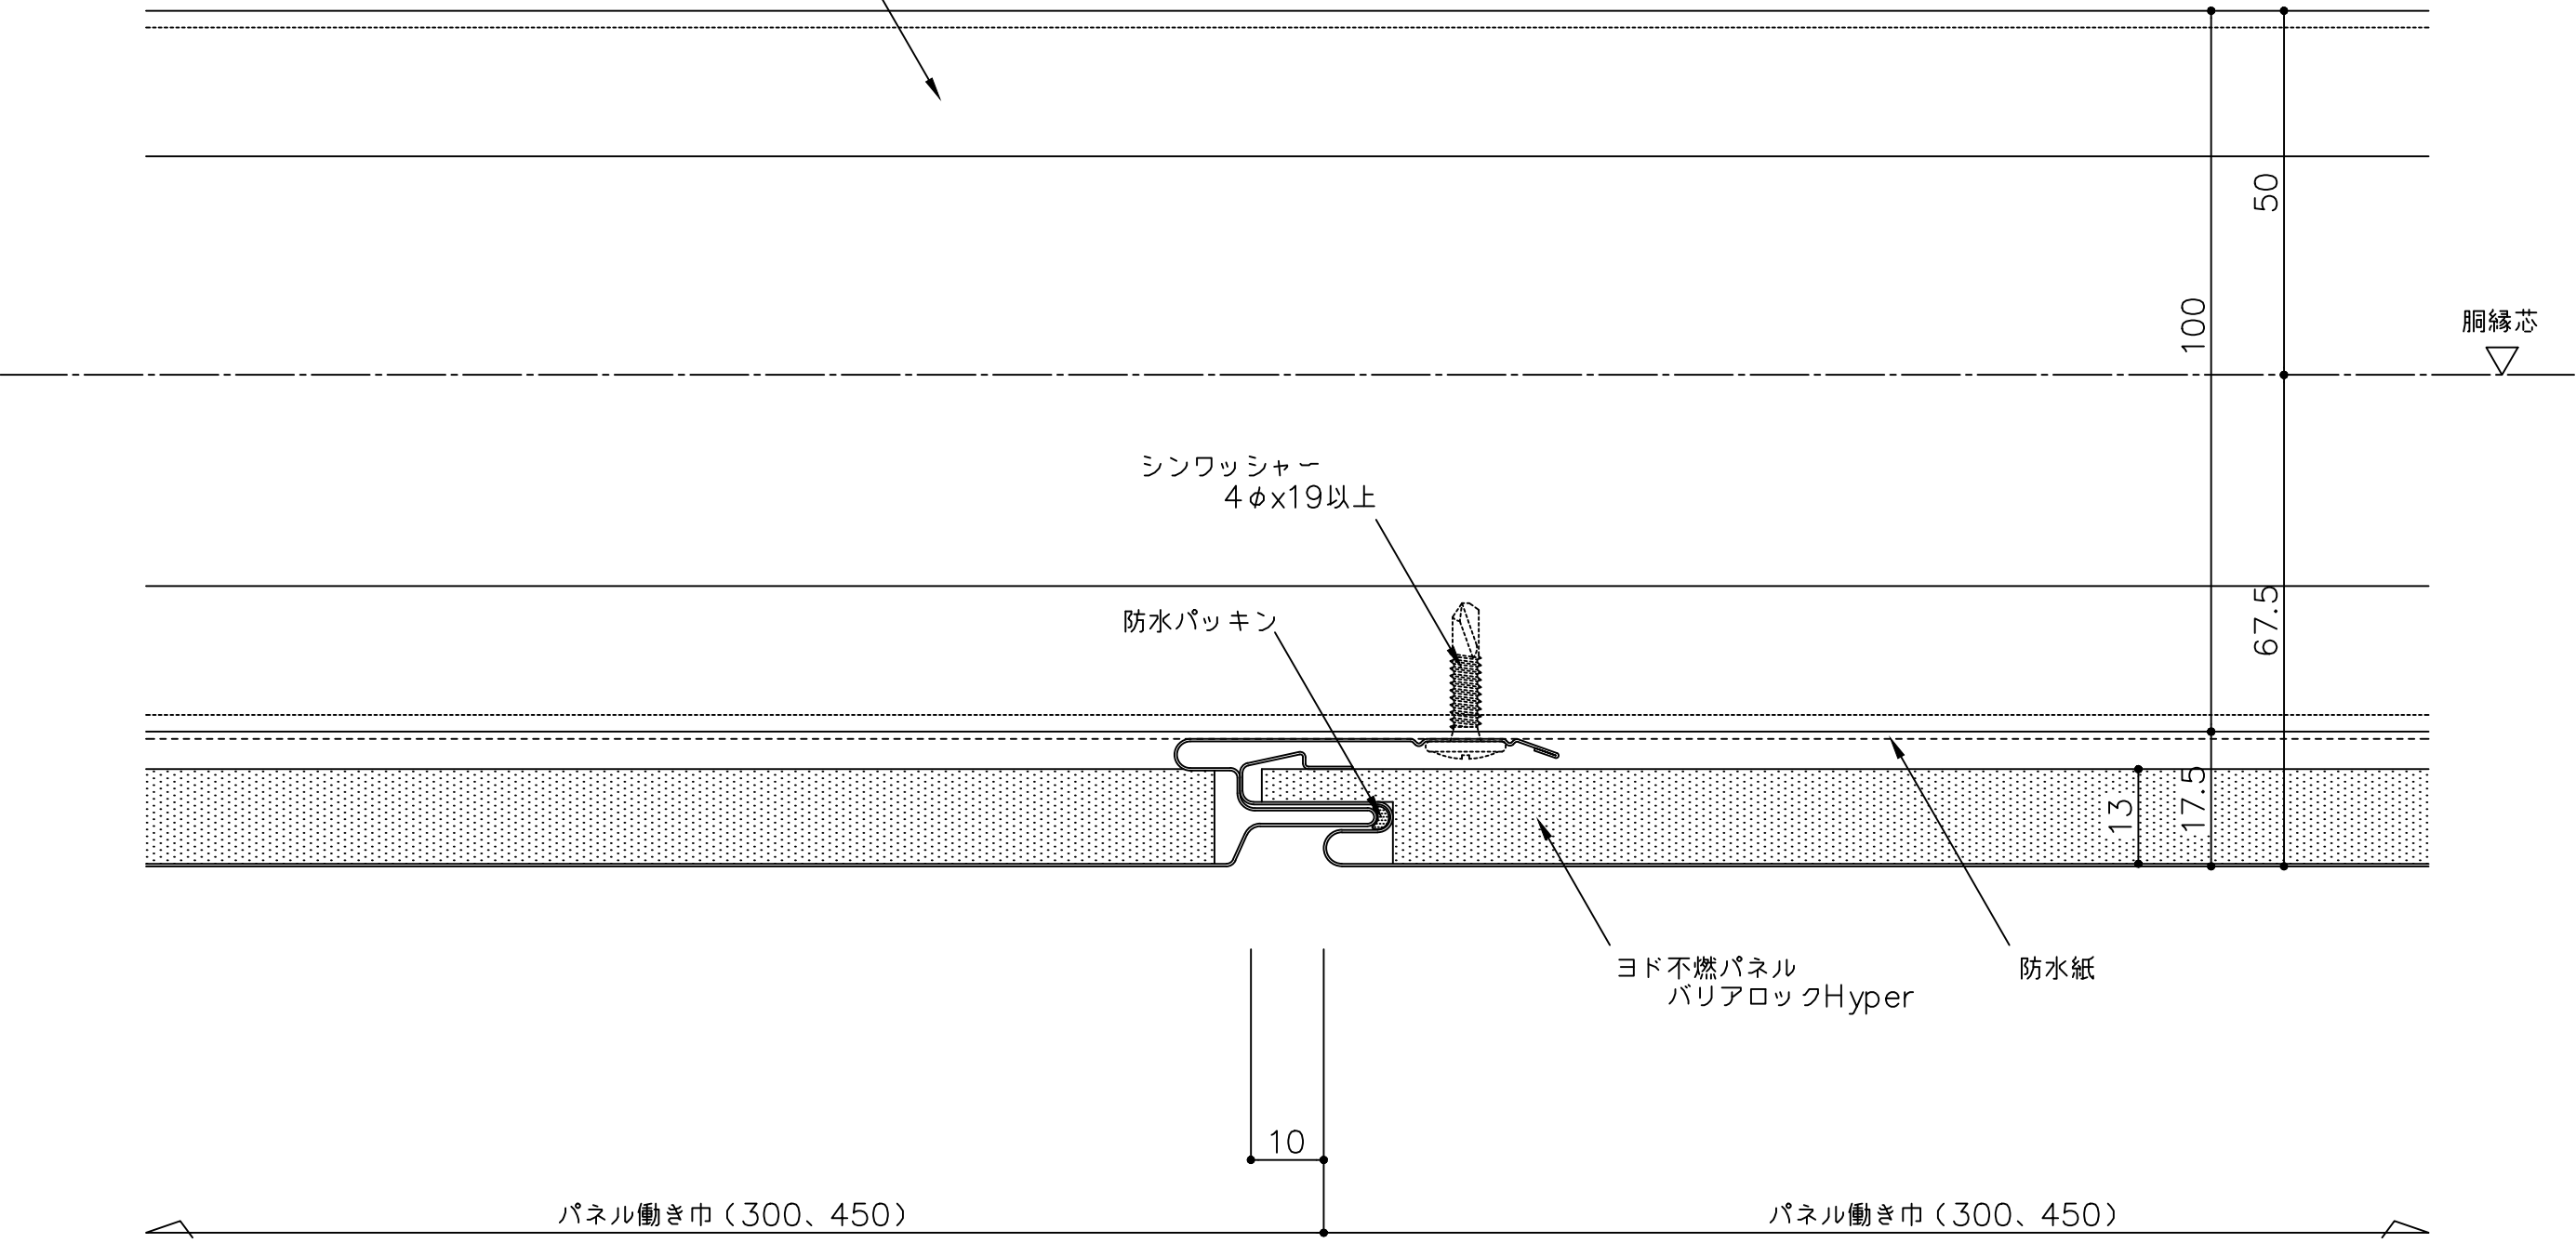


備 考	名 称	製 図	担 当	承 認	日付	図面 No.	
	図面名				2025.10.1 縮 尺 1/1		
	かん合部詳細図（縦張）					BRHT001	

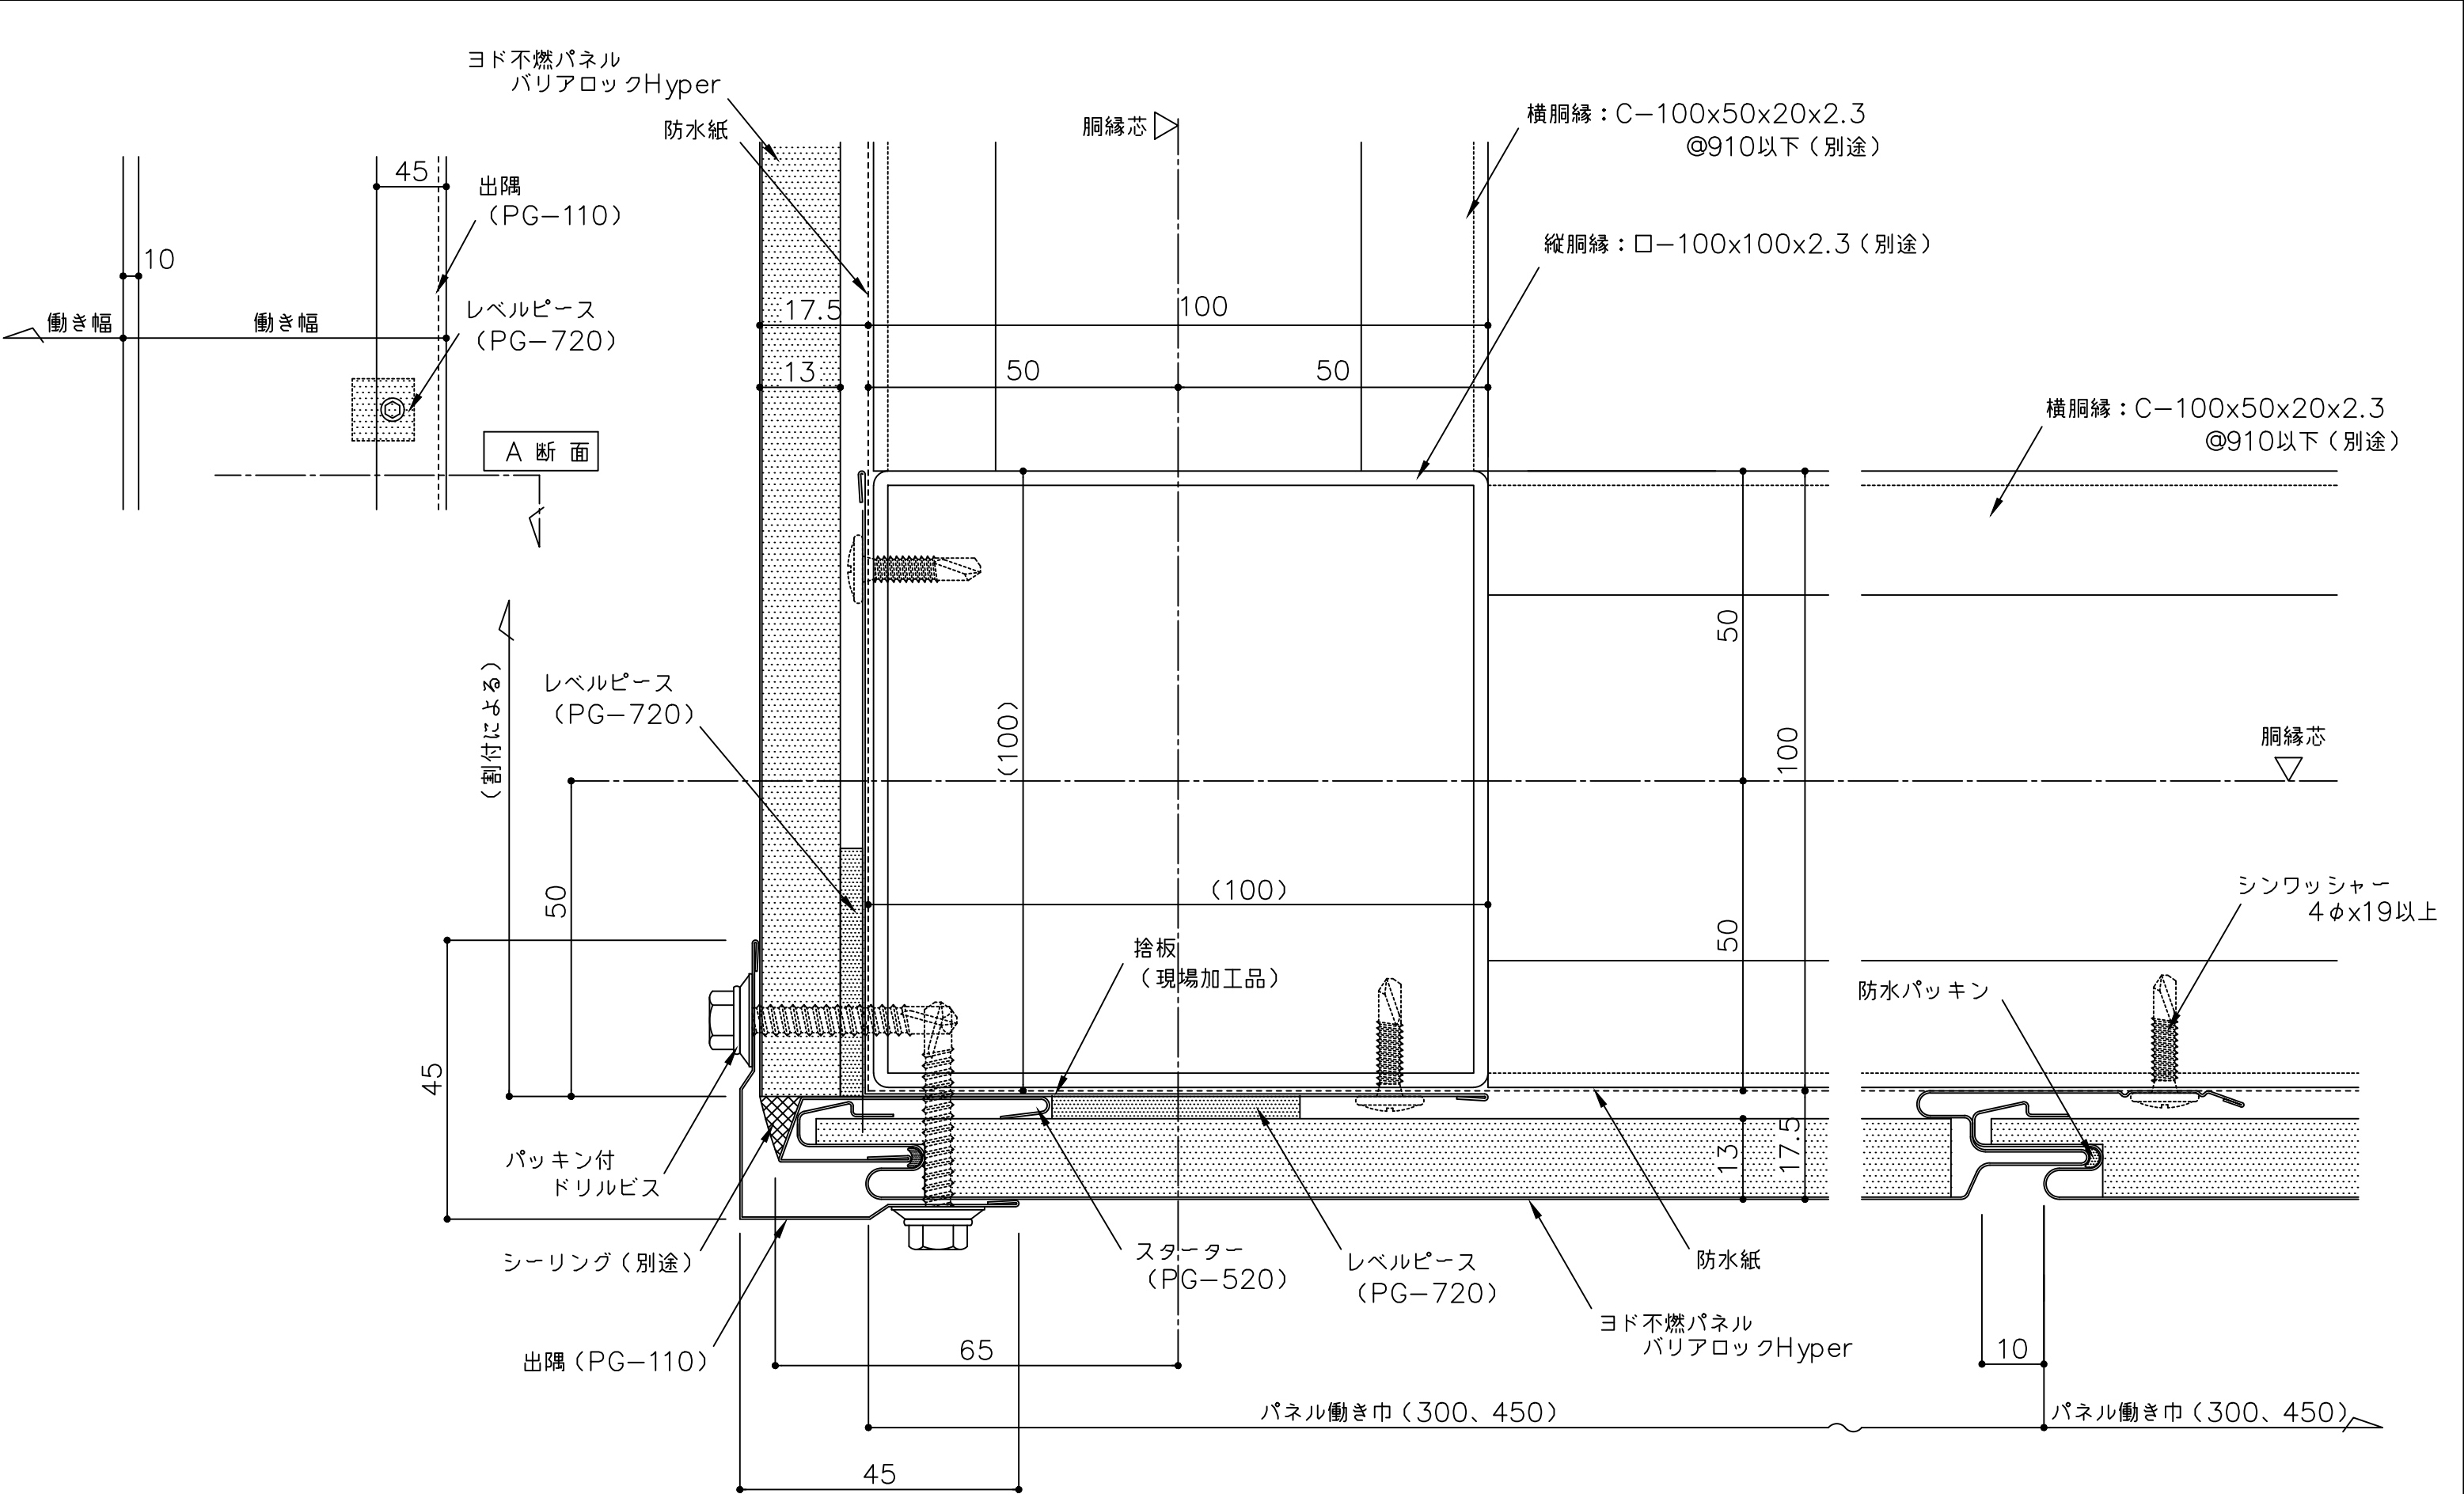



（ ）寸法は設計による
※本体を貫通するビス位置にはレベルピース（PG-720）を設置して下さい。
※出隅（PG-110）取付の際は捨てシーリングを充填して下さい。

A 断面

備 考	名 称	ヨド不燃パネル バリアロックHyper	製 図	担 当	承 認	日付	2025.10.1	図面 No.	BRHT081	
	図面名	出隅部詳細図（縦張）				縮 尺	1/1			

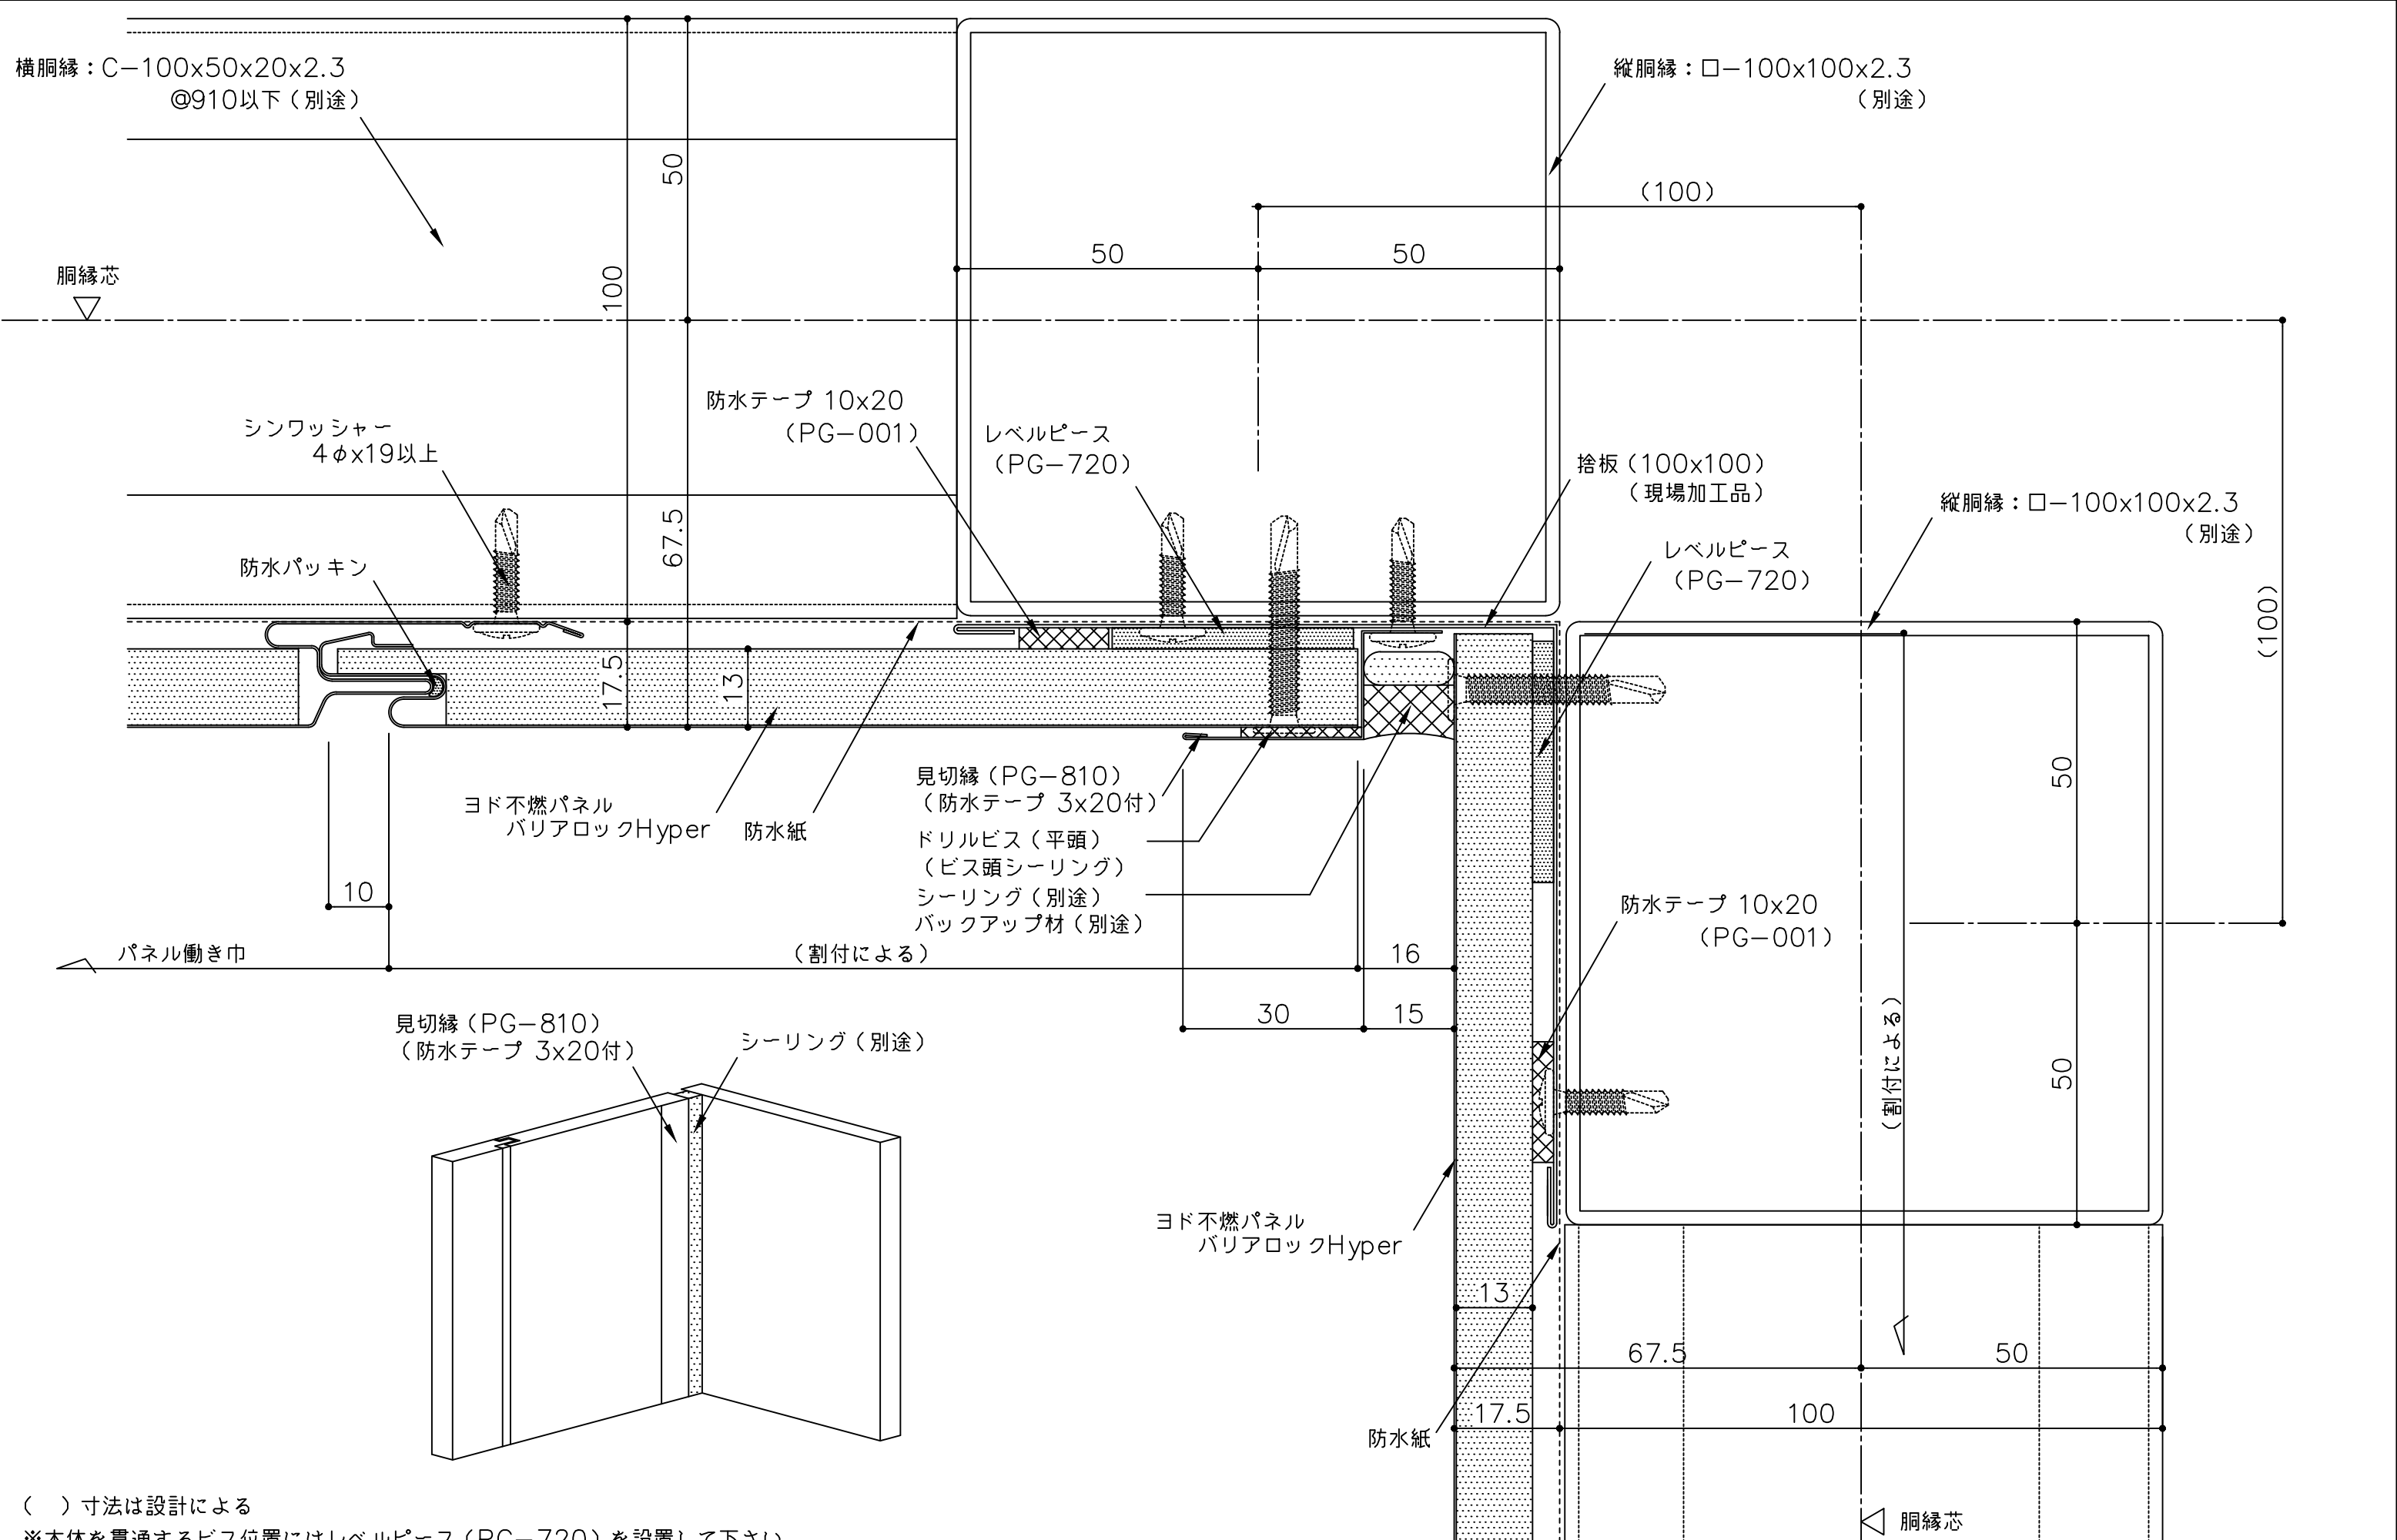


備考	名称	ヨド不燃パネル バリアロックHyper	製図	担当	承認	日付	2025.10.1	図面 No.	BRHT091	
	図面名	入隅部詳細図（縦張）				縮尺	1/1			

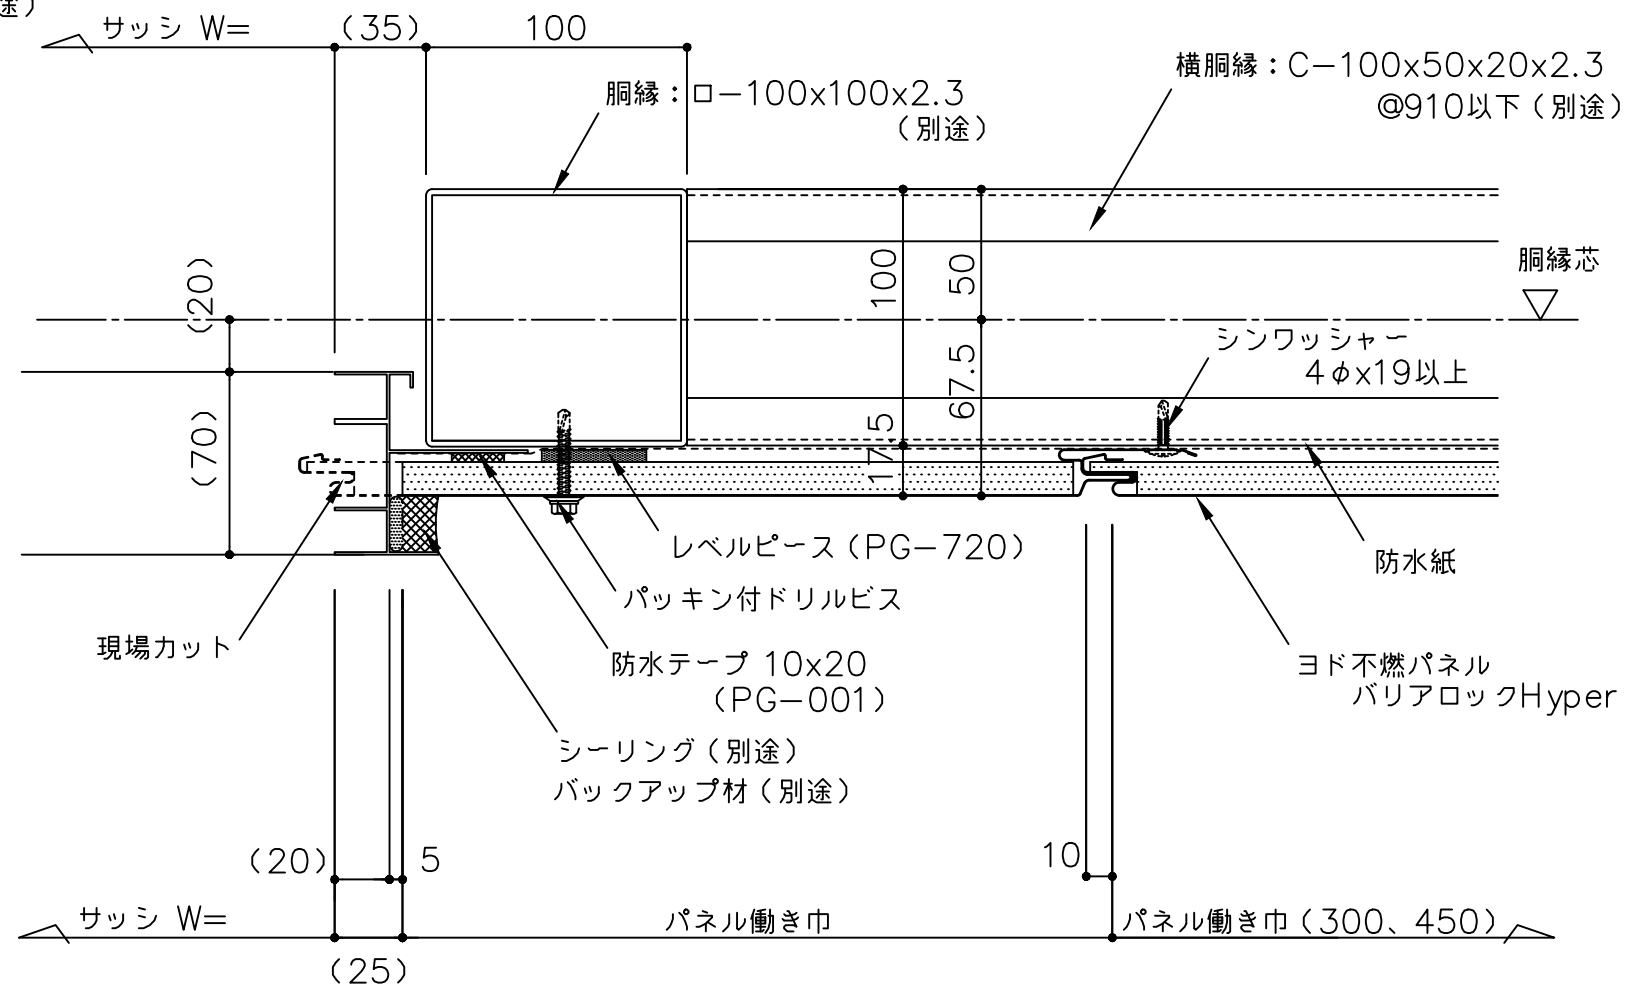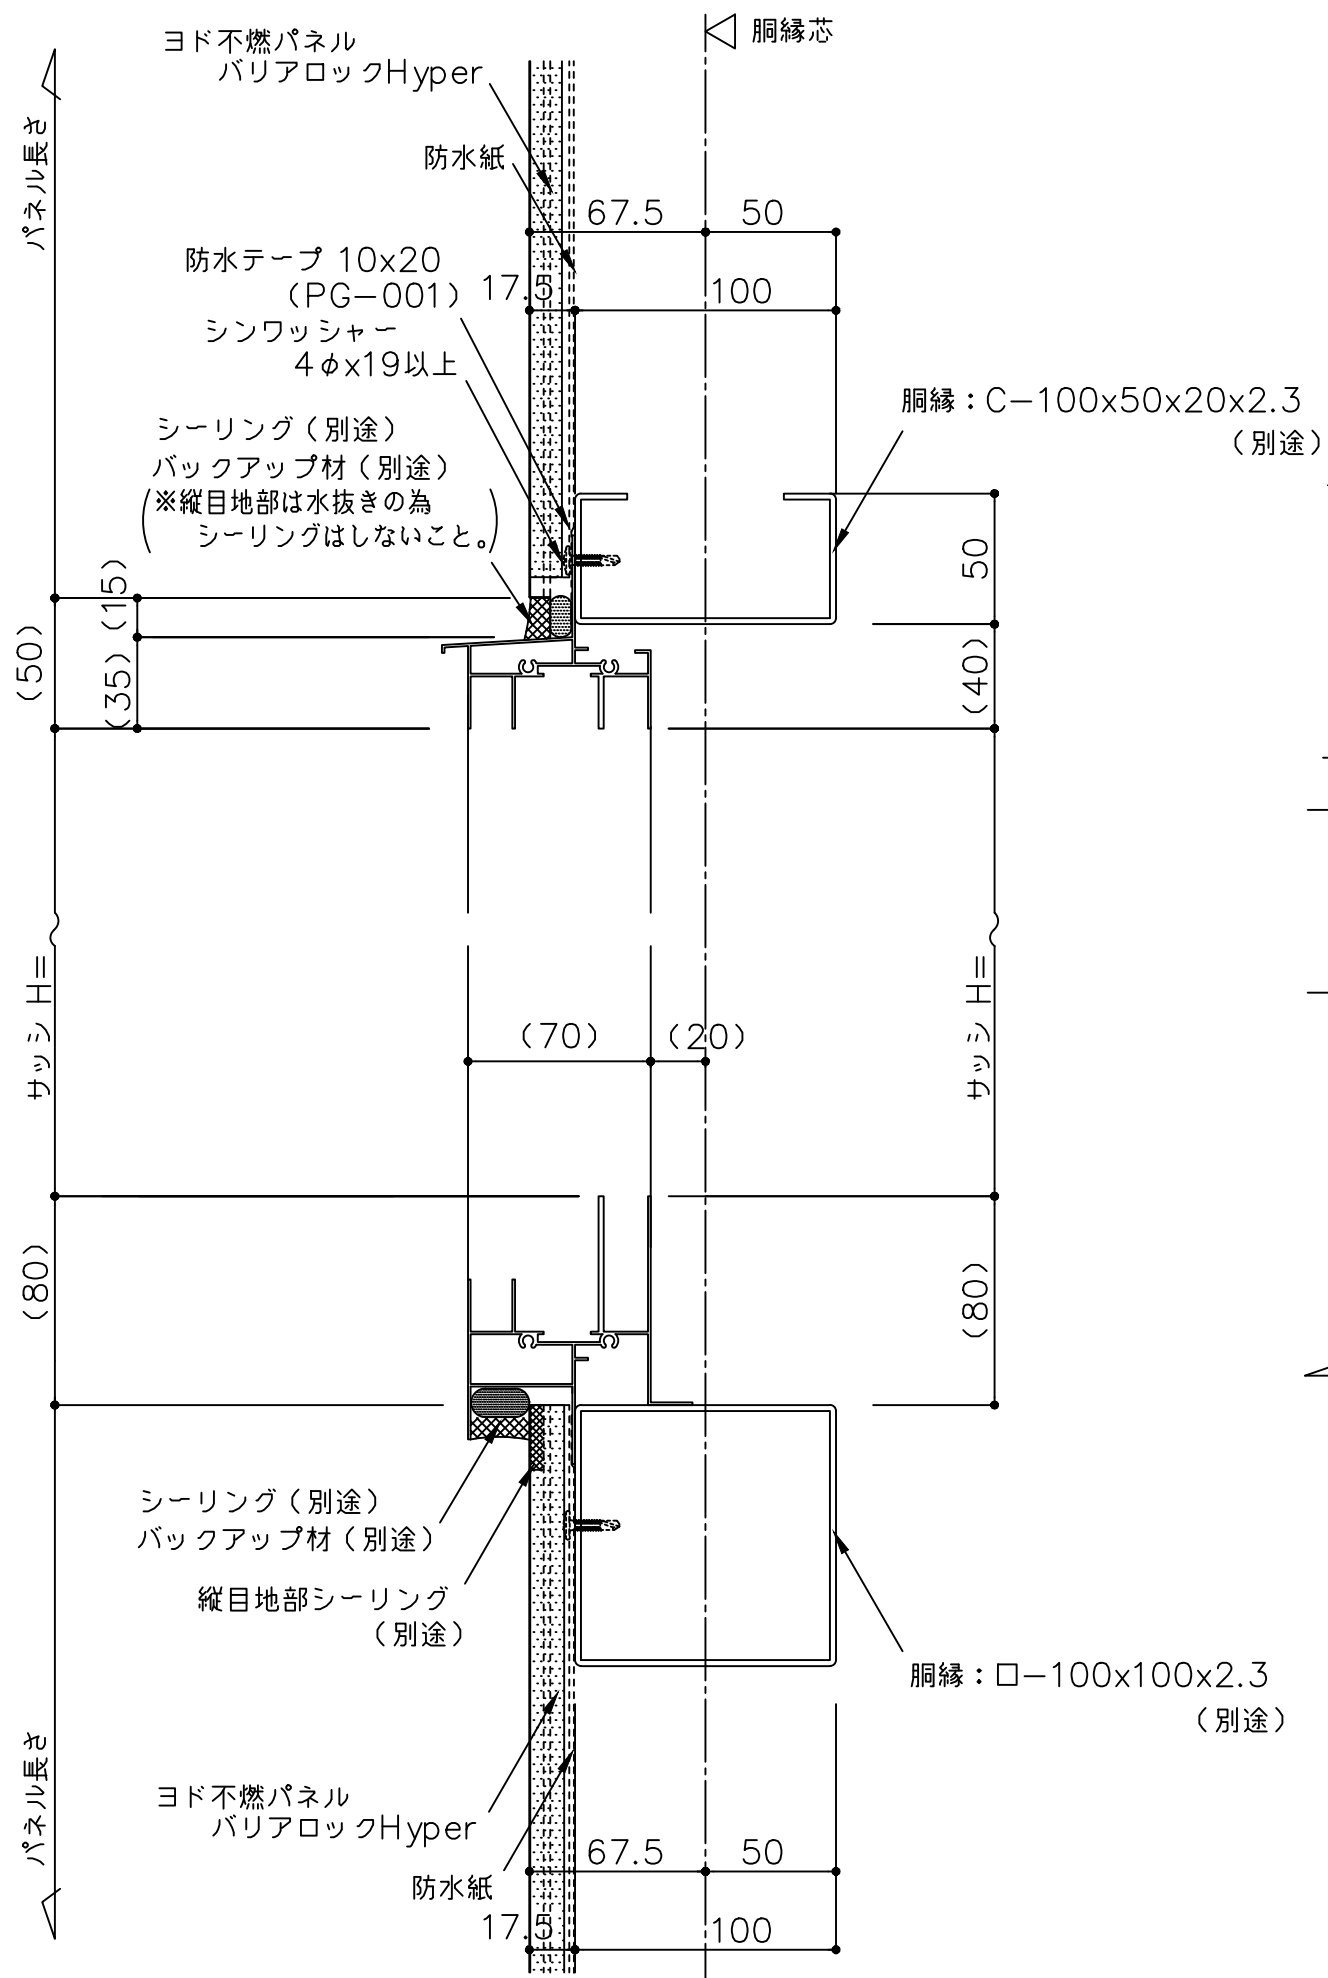

() 寸法は設計による

※本体を貫通するビス位置にはレベルピース (PG-720) を設置して下さい。

備考	名称	ヨド不燃パネル バリアロックHyper	製図	担当	承認	日付	図面 No.	YODOKO
	図面名	サッシ部詳細図 (縦張)				2025.10.1 縮尺 1/3	BRHT101	

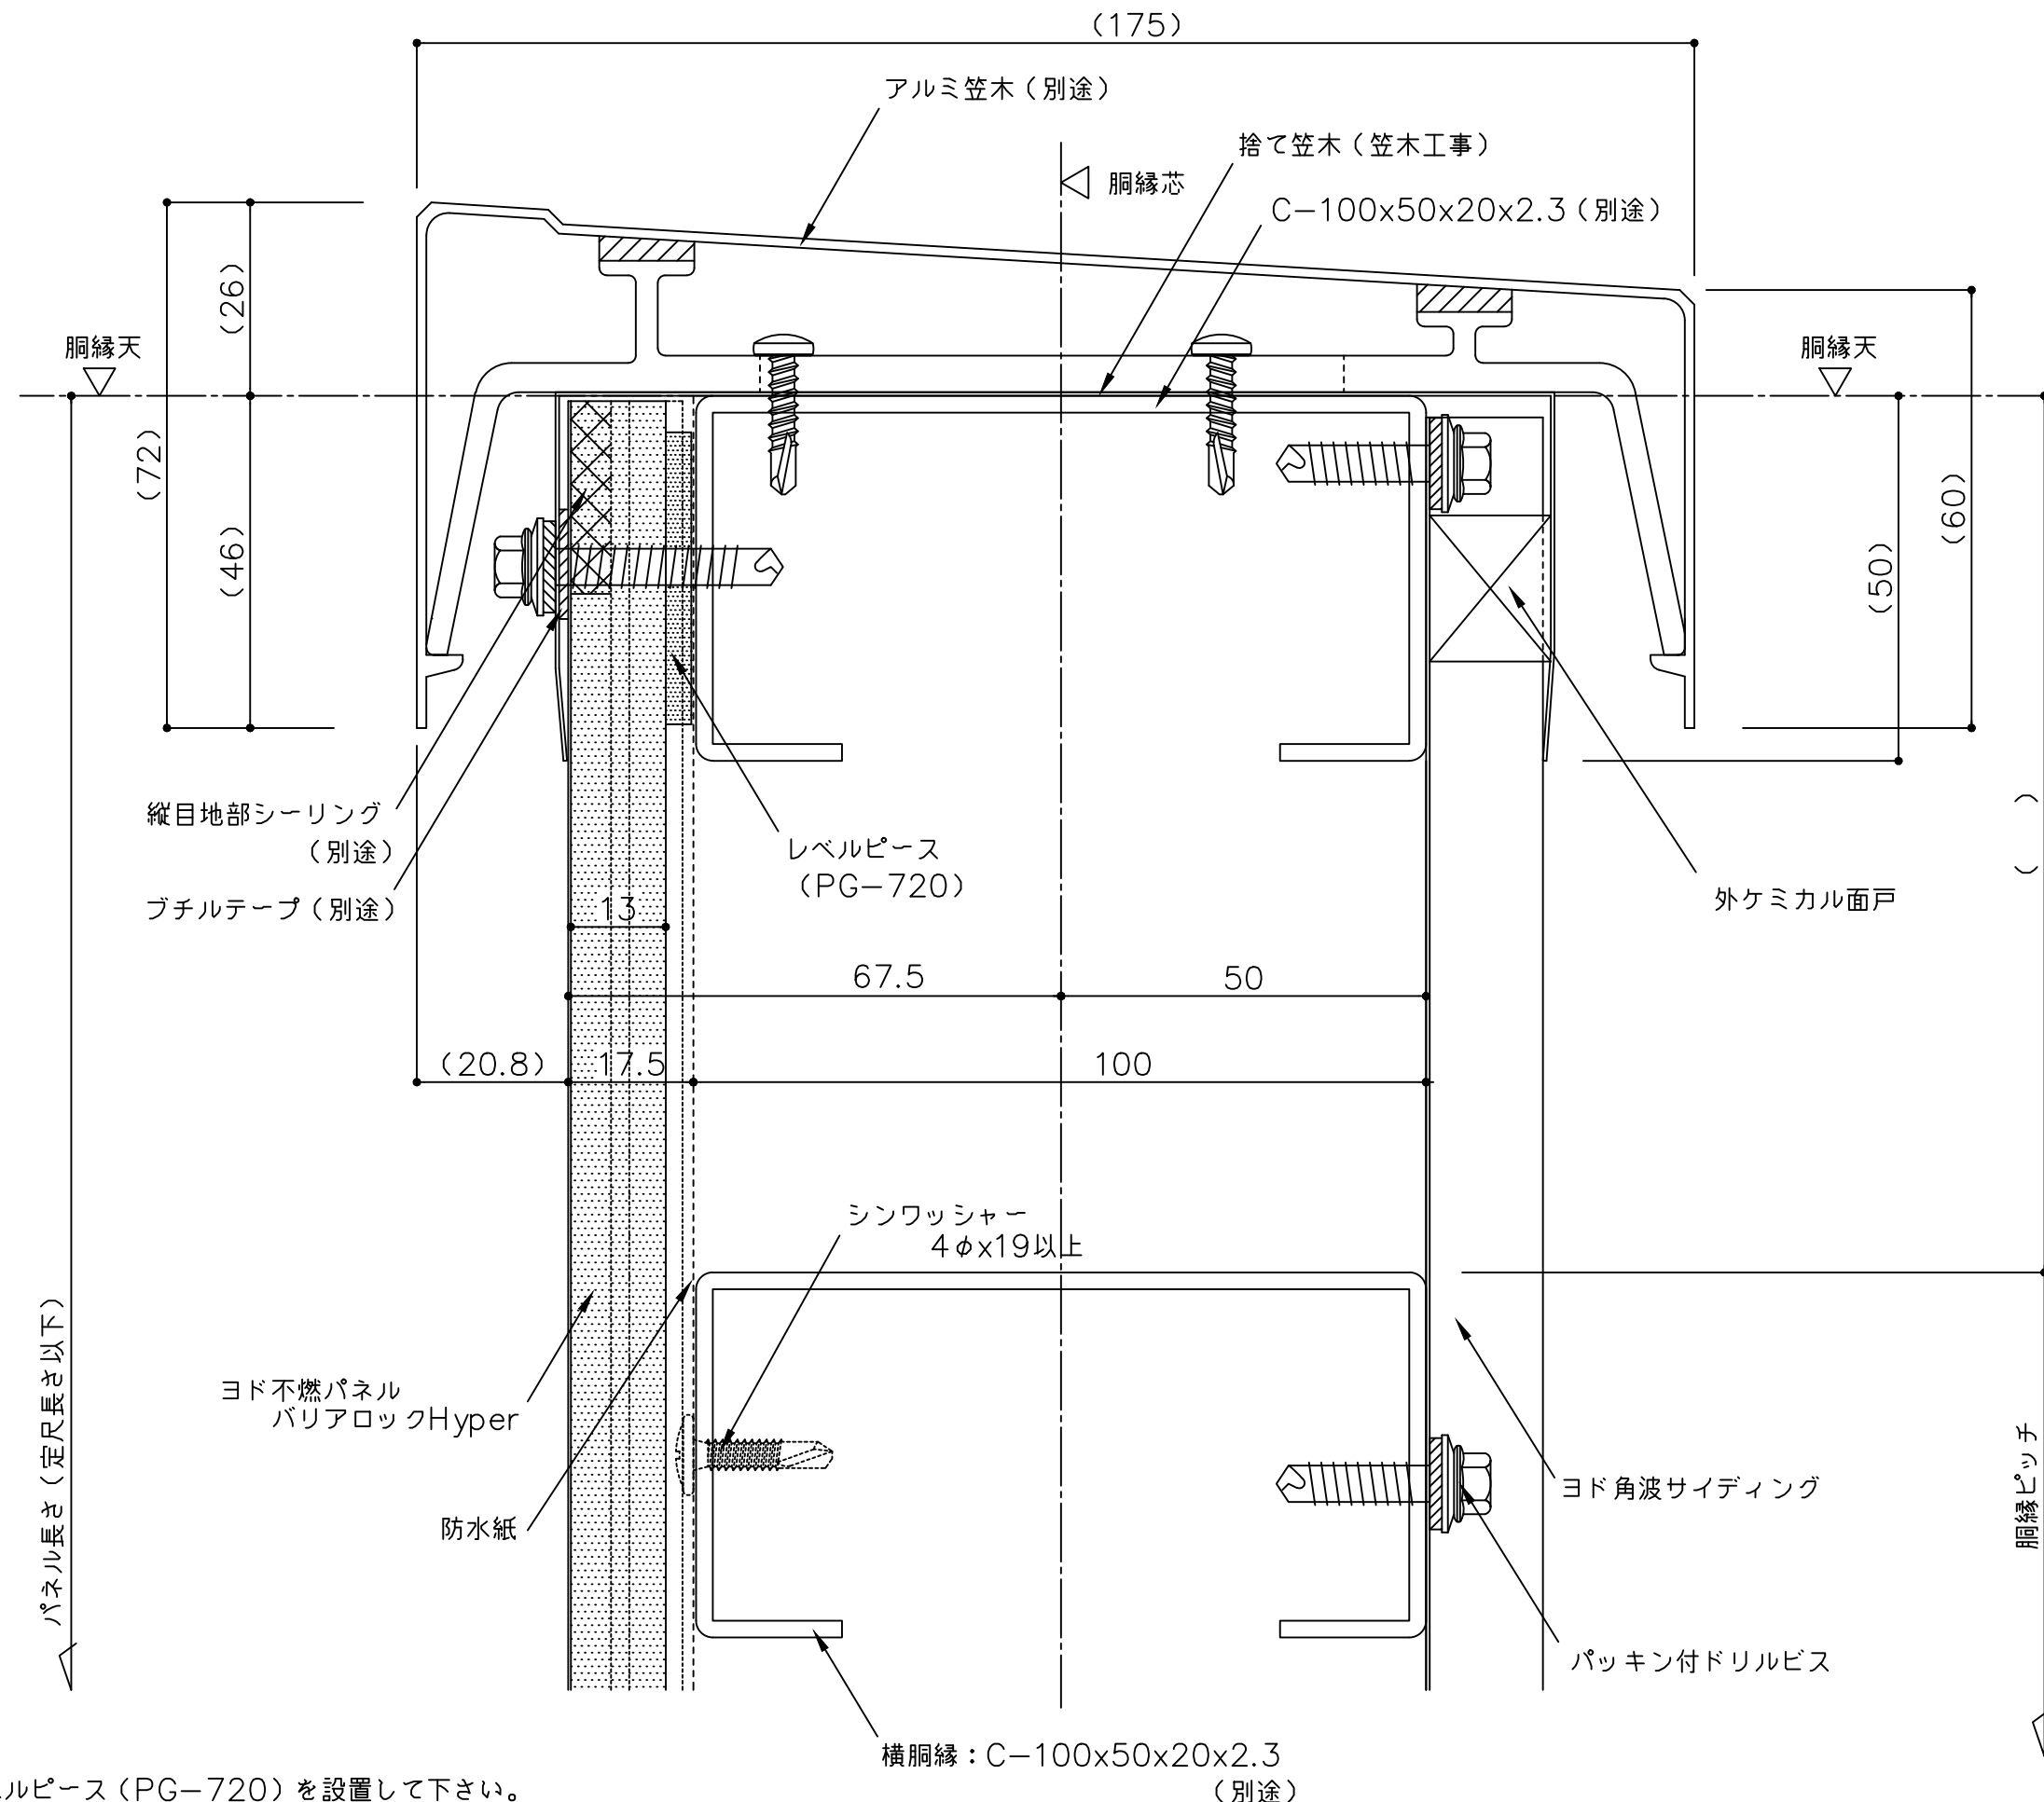

() 寸法は設計による
※本体を貫通するビス位置にはレベルピース (PG-720) を設置して下さい。

備考	名称	ヨド不燃パネル バリアロックHyper	製図	担当	承認	日付	2025.10.1	図面 No.	BRHT121	
	図面名	笠木部詳細図 (縦張)				縮尺	1/1			