



【ヨドボルトレスウォール デュアル60 標準 横張納め図面リスト】

	図面名	図面番号	最終日付	備考
1	かん合部詳細図(横張)	D60Y0001	2025.10.1	
2	腰部詳細図(横張_ハットジョイナー仕様)	D60Y0701	2025.10.1	
3	腰部詳細図(横張_ウェーブジョイナー仕様)	D60Y0702	2025.10.1	製造可否対応
4	出隅部詳細図(横張)	D60Y0801	2025.10.1	
5	入隅部詳細図(横張)	D60Y0901	2025.10.1	
6	サッシ部詳細図(横張)	D60Y1001	2025.10.1	
7	接続部詳細図(横張_ハットジョイナー仕様)	D60Y1101	2025.10.1	
8	接続部詳細図(横張_ハットジョイナー 耐火仕様)	D60Y1102	2025.10.1	
9	接続部詳細図(横張_ウェーブジョイナー仕様)	D60Y1103	2025.10.1	製造可否対応
10	笠木部詳細図(横張)	D60Y1201	2025.10.1	
11	開口部詳細図(横張)	D60Y1301	2025.10.1	
12	開口部詳細図(横張)	D60Y1302	2025.10.1	
13	屋根取合部詳細図(横張)	D60Y1401	2025.10.1	
14				
15				
<備考>				

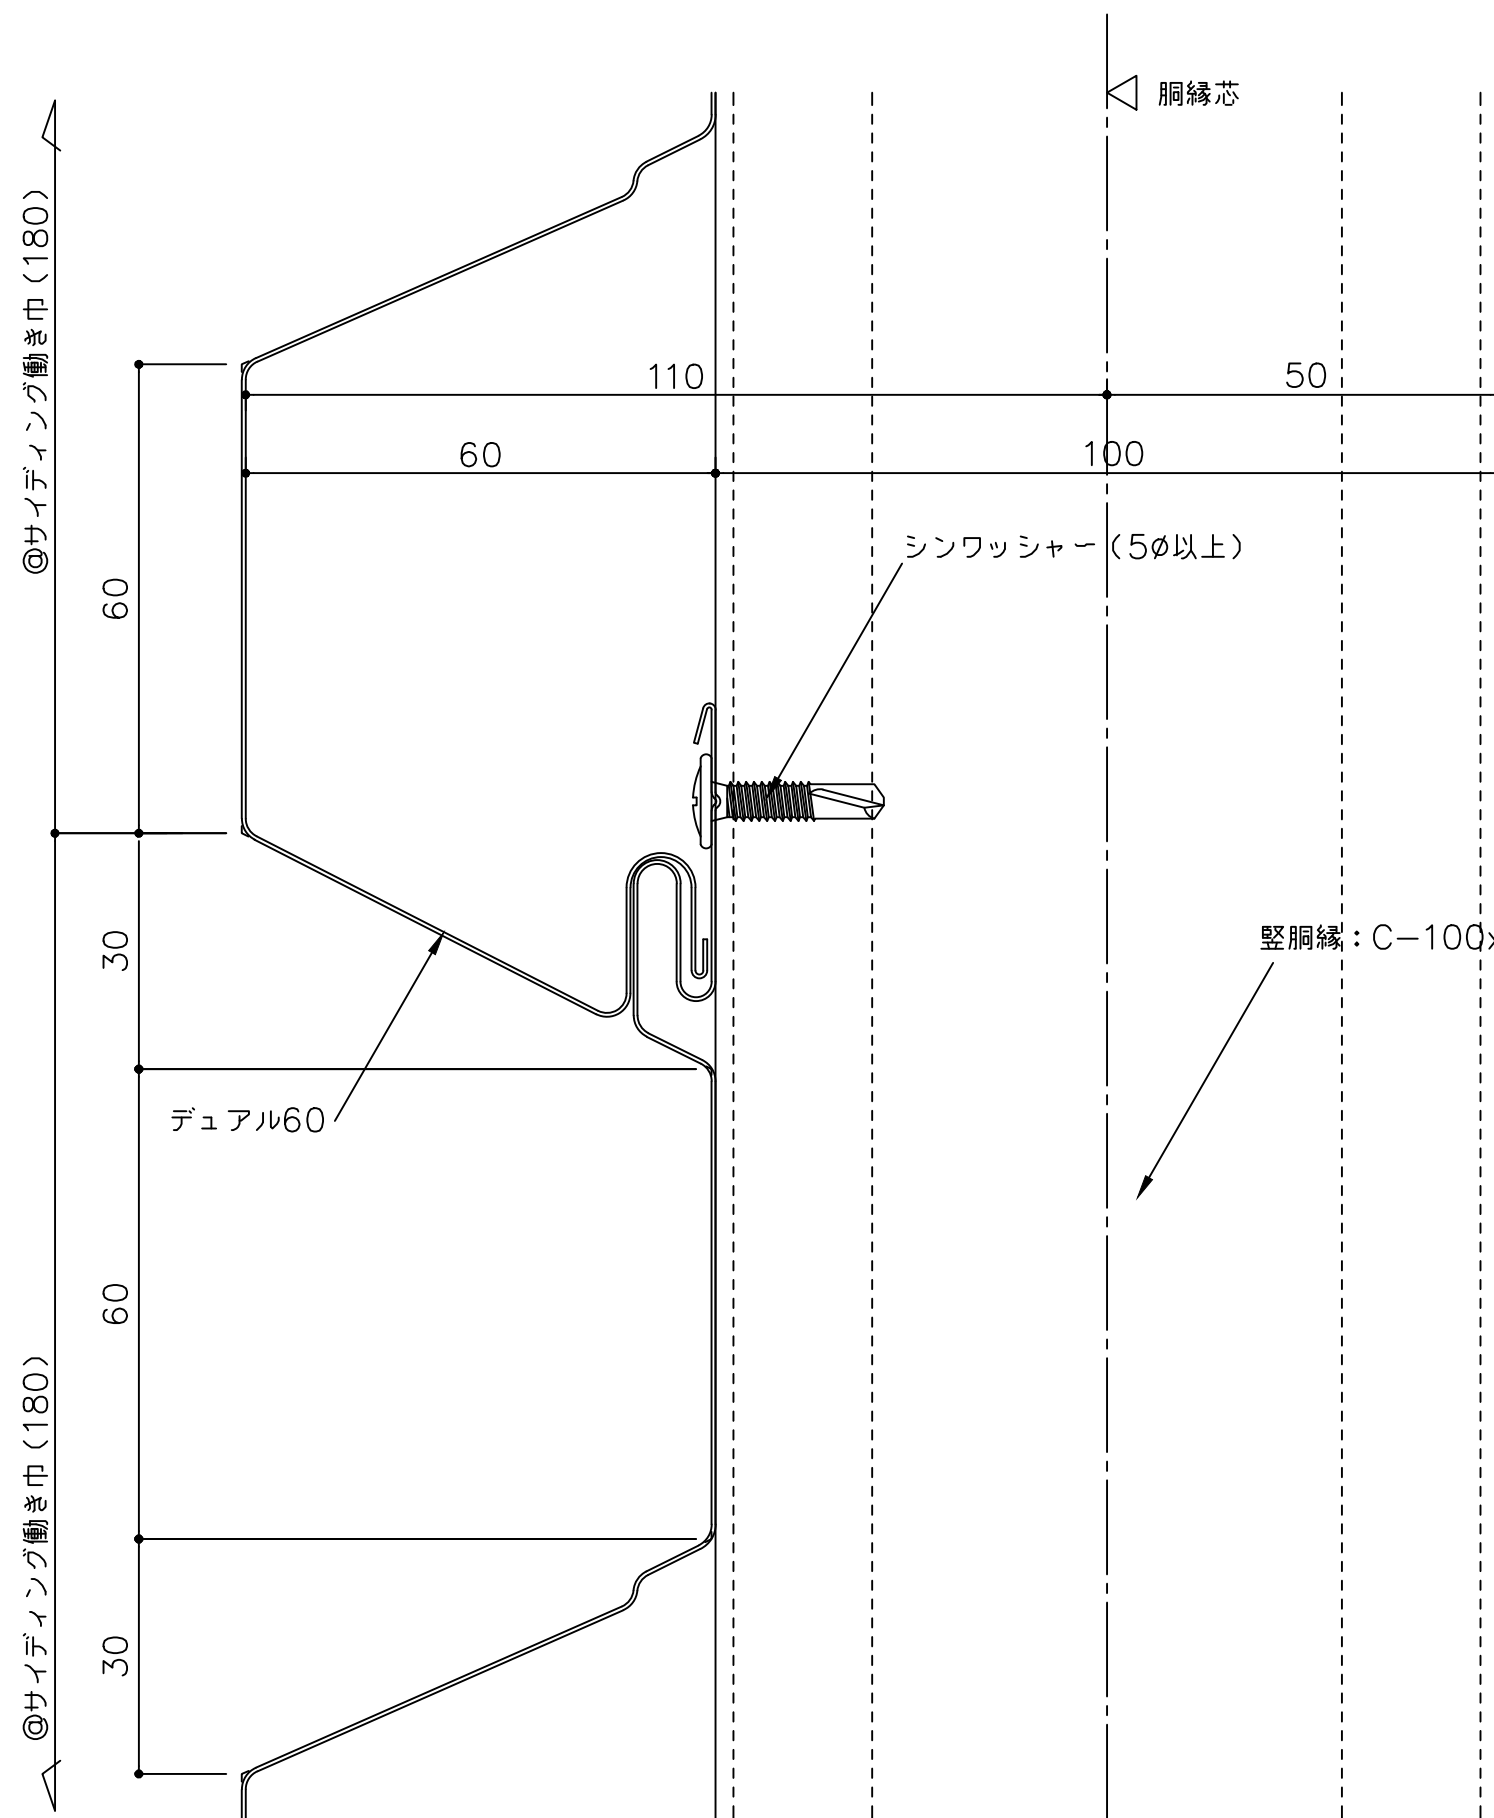


かん合部詳細図 1:1

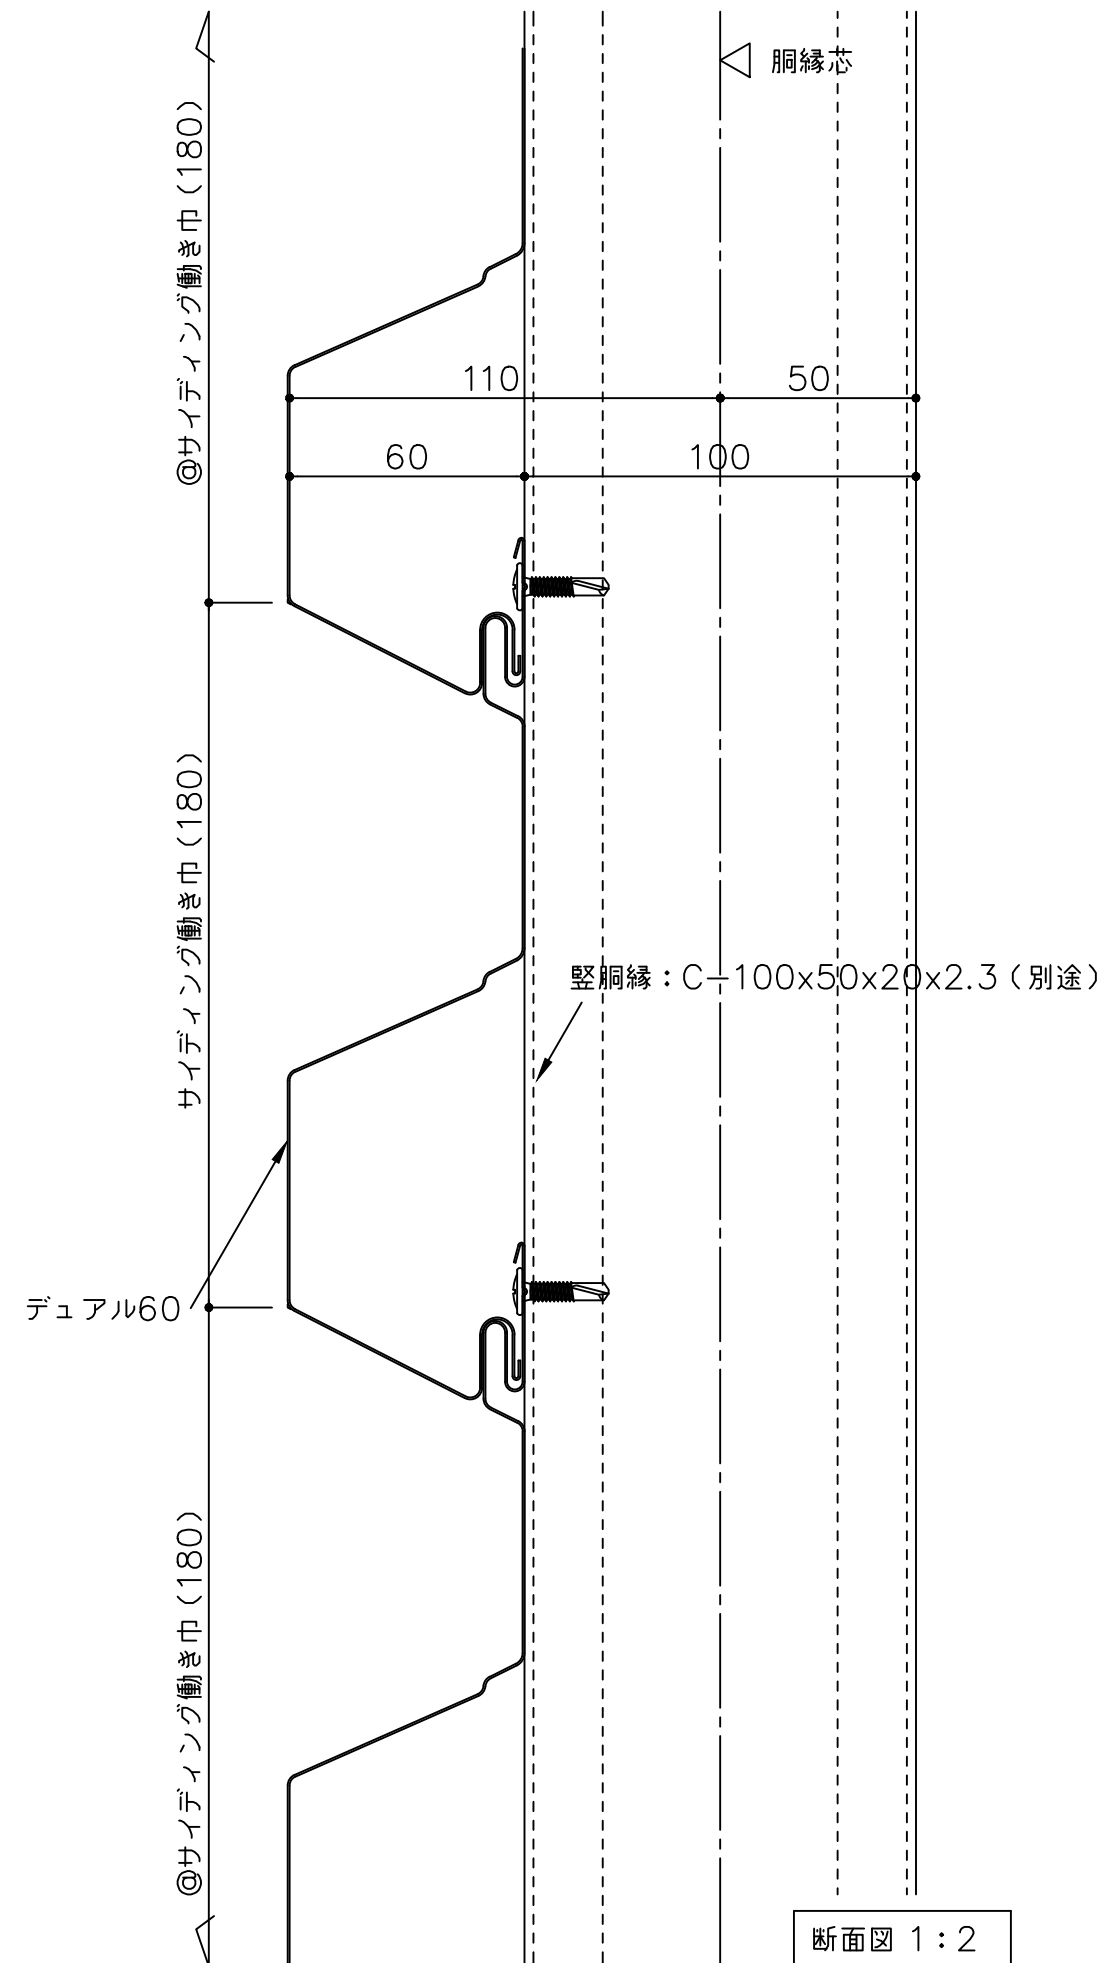


断面図 1:2

備考	名 称	製図	担当	承認	日付	図面 No.	
	図面名				2025.10.1		
					縮 尺 1/1 1/2		
	ヨドボルトレスウォール デュアル60						
	かん合部詳細図（横張り）						

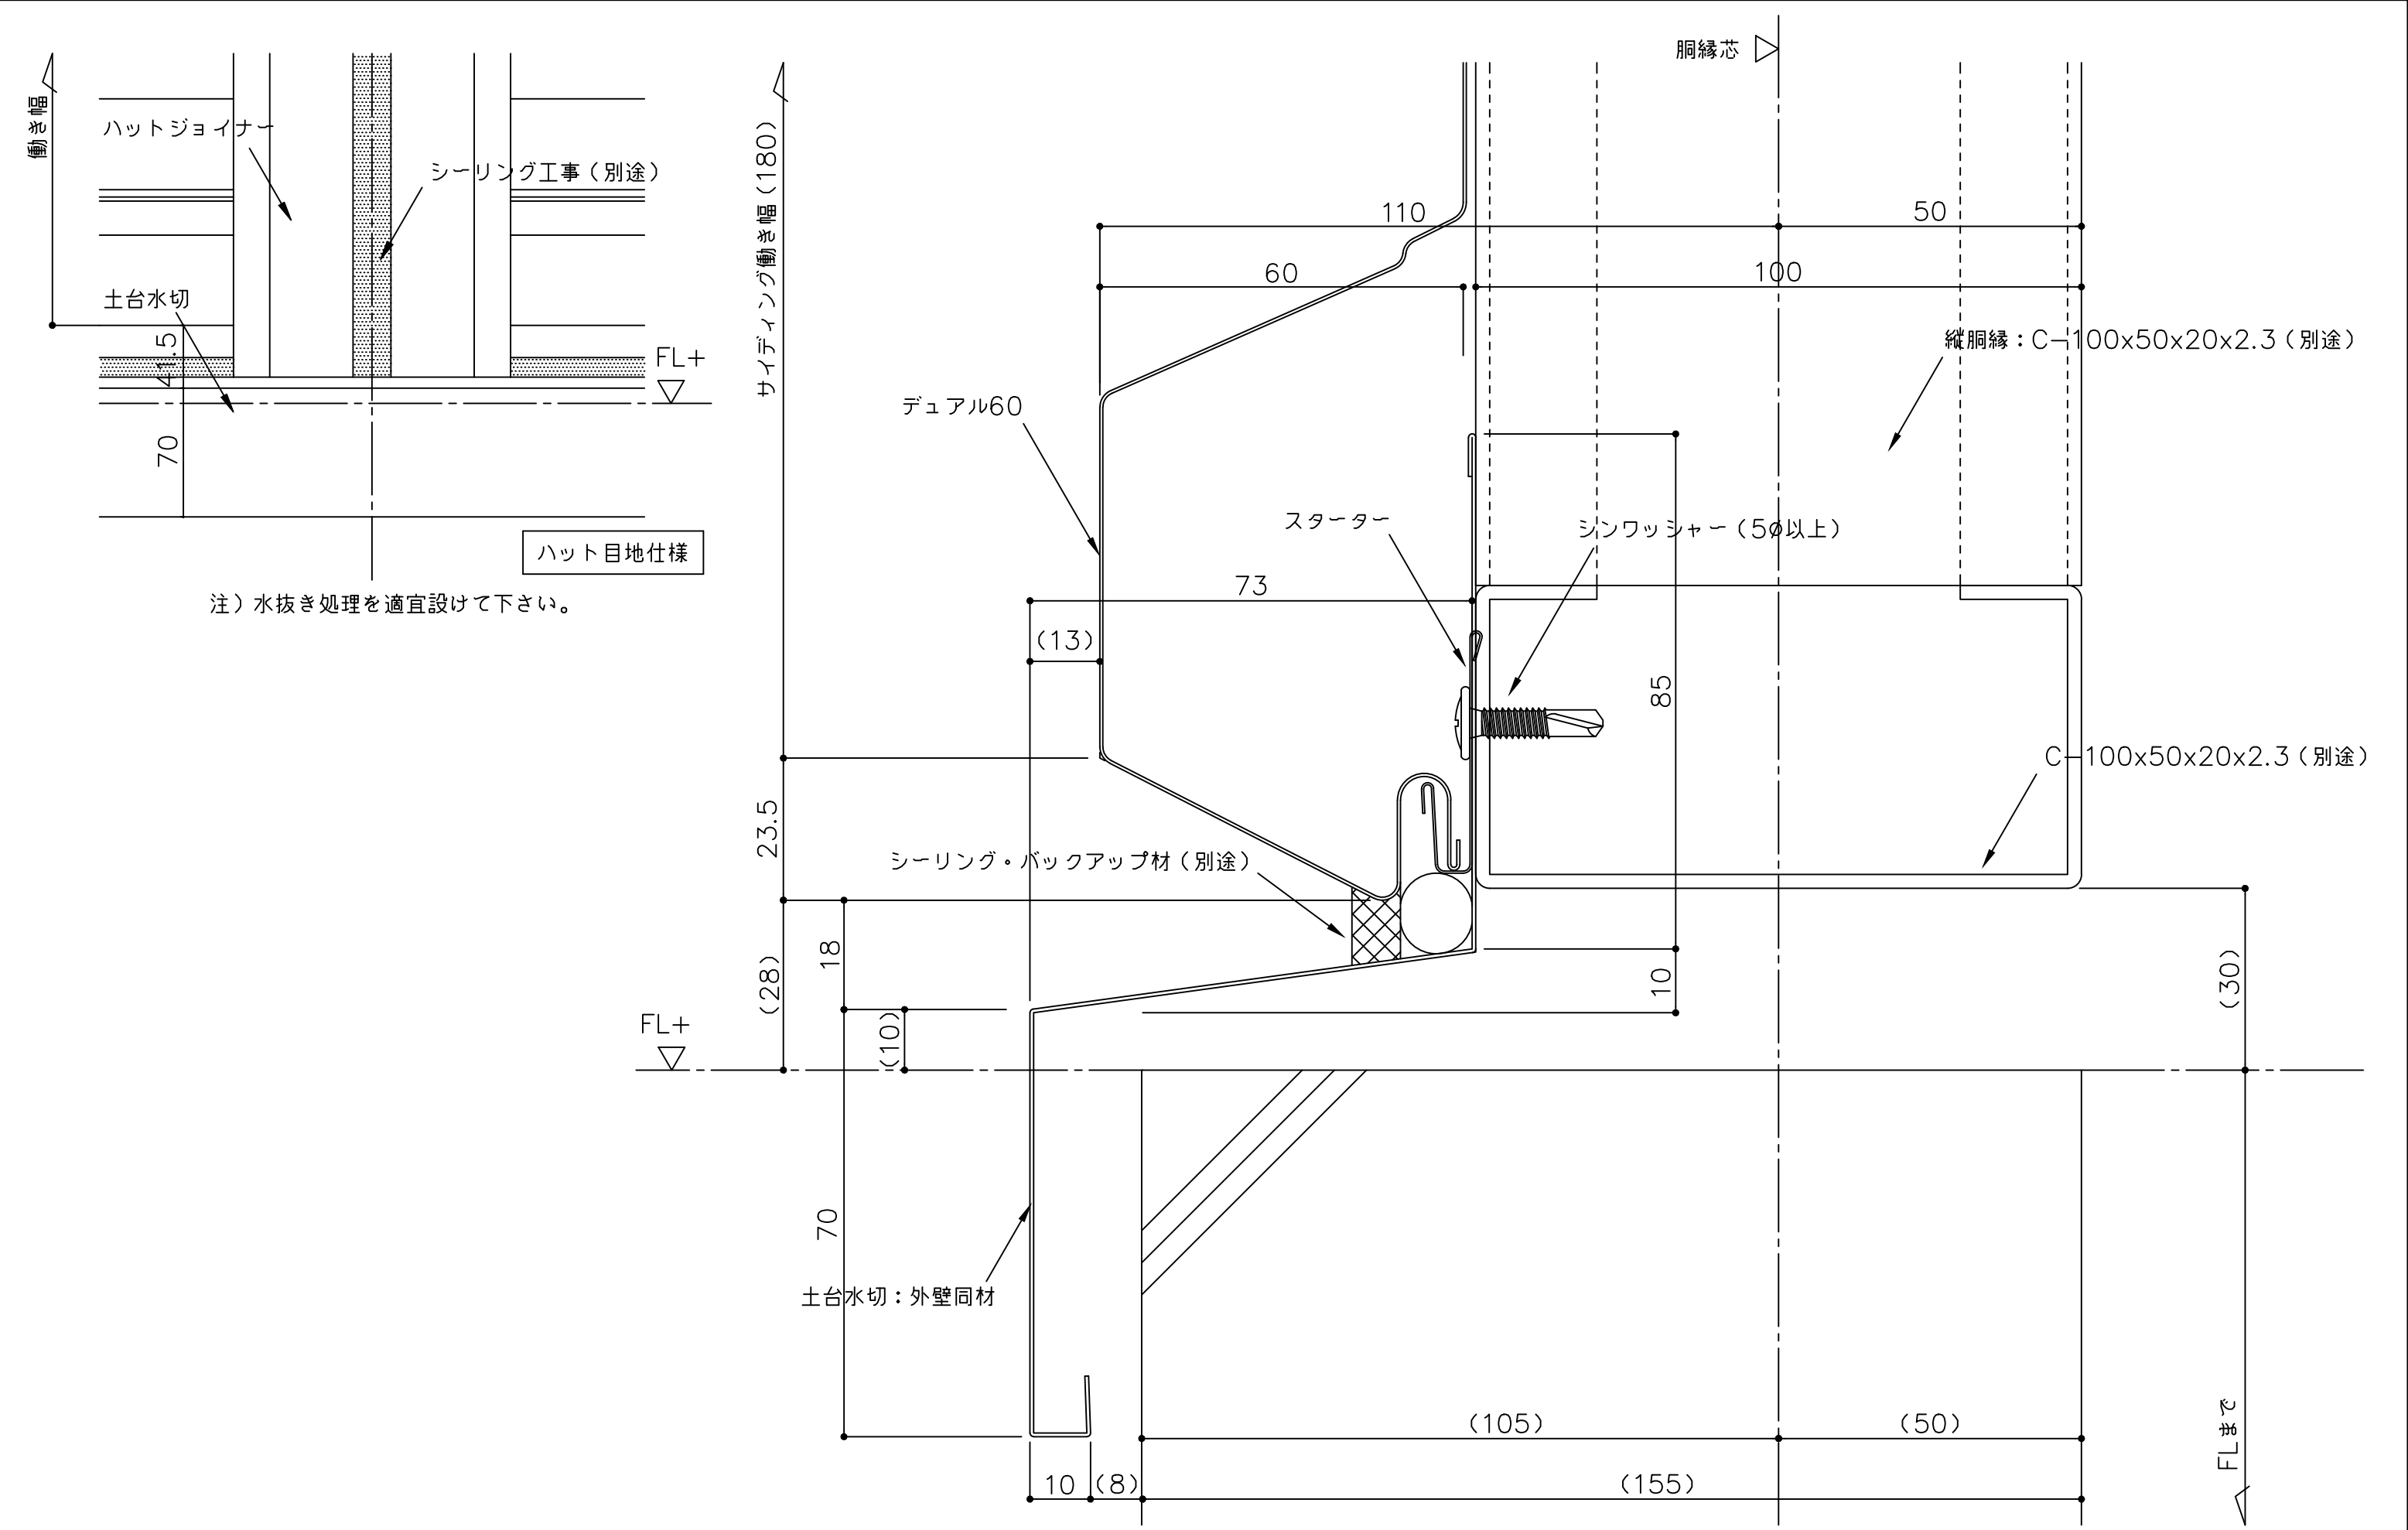


備考 () 内寸法は割付による	名 称	ヨドボルトレスウォール デュアル60	製図	担当	承認	日付	図面 No.	
	図面名	腰部詳細図 (横張り、ハット目地仕様)				2025.10.1		
						縮 尺 1/1		

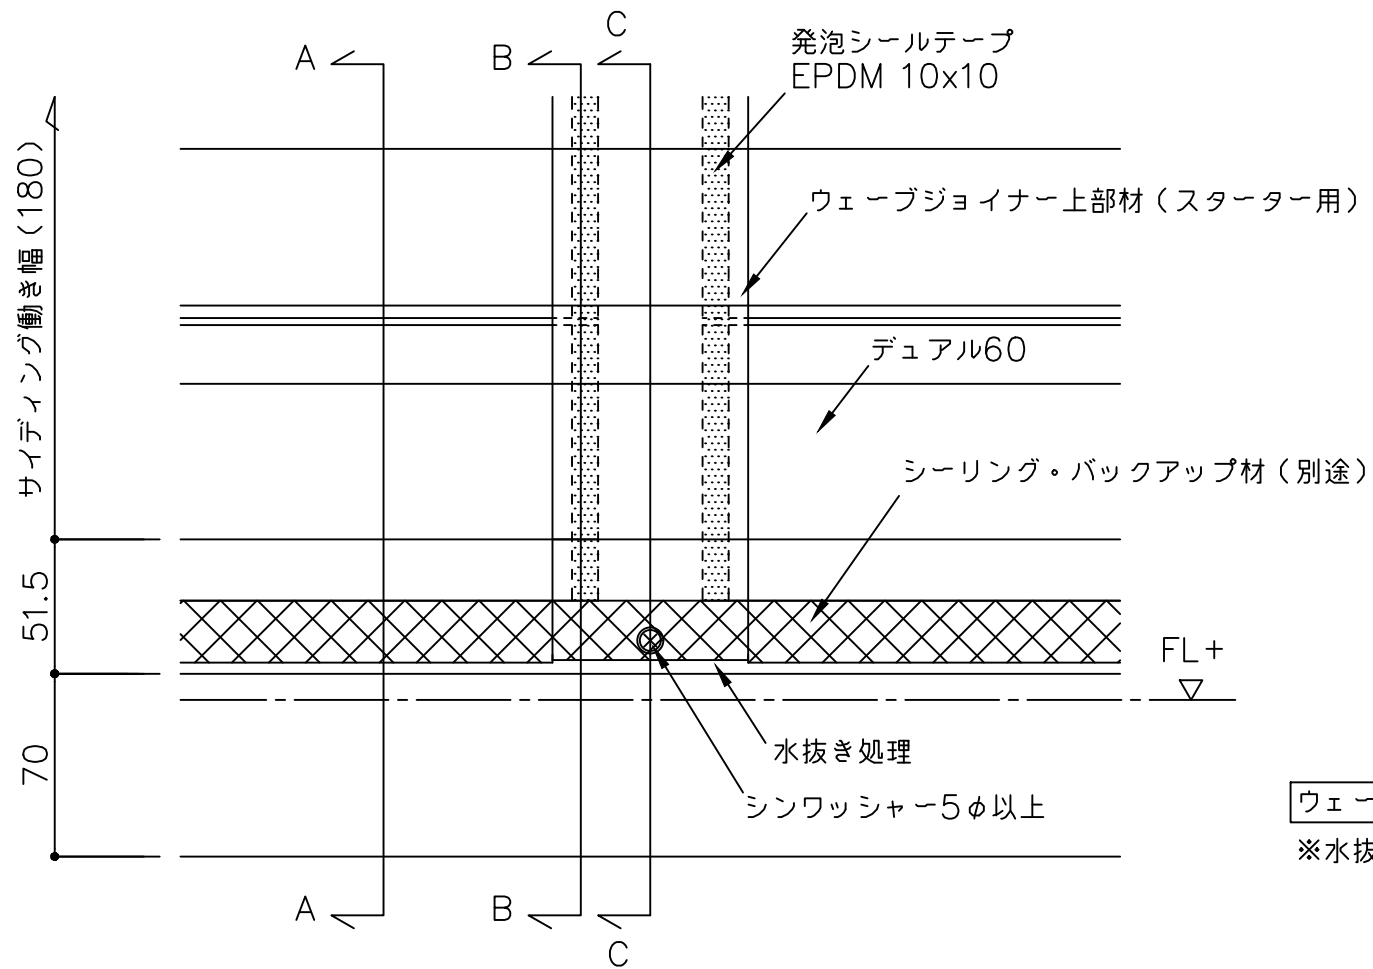


ウェーブジョイナー仕様
※水抜き処理を適宜設けて下さい


A部断面図

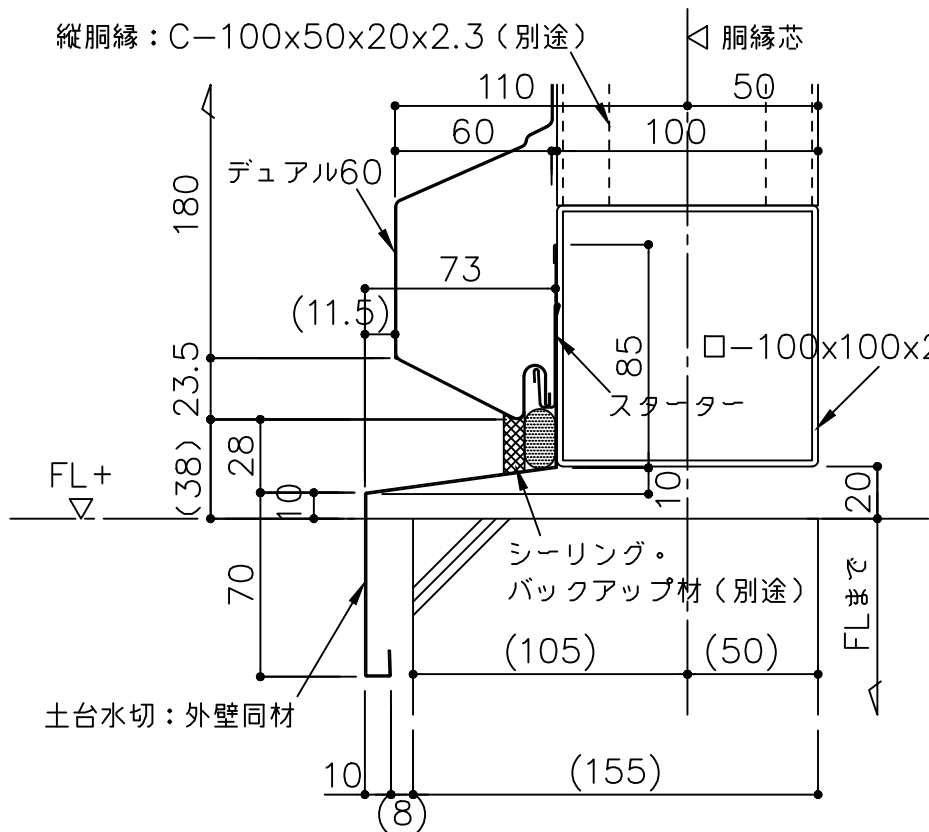


B部断面図

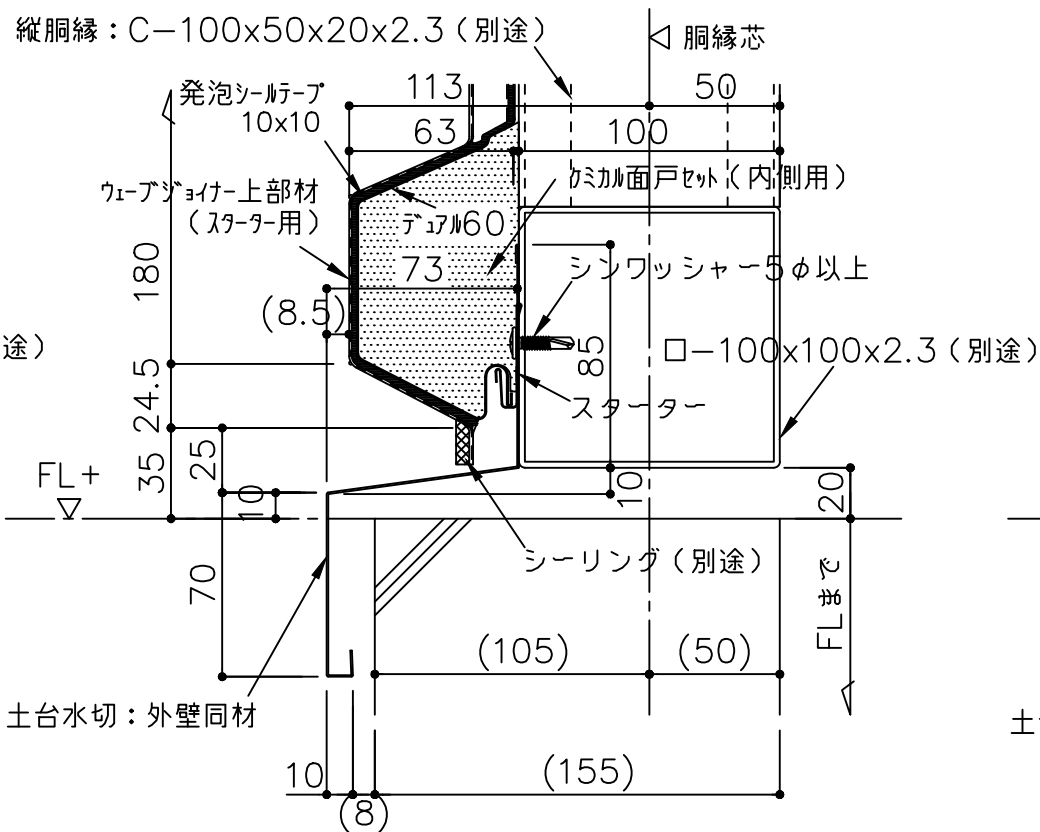


C部断面図

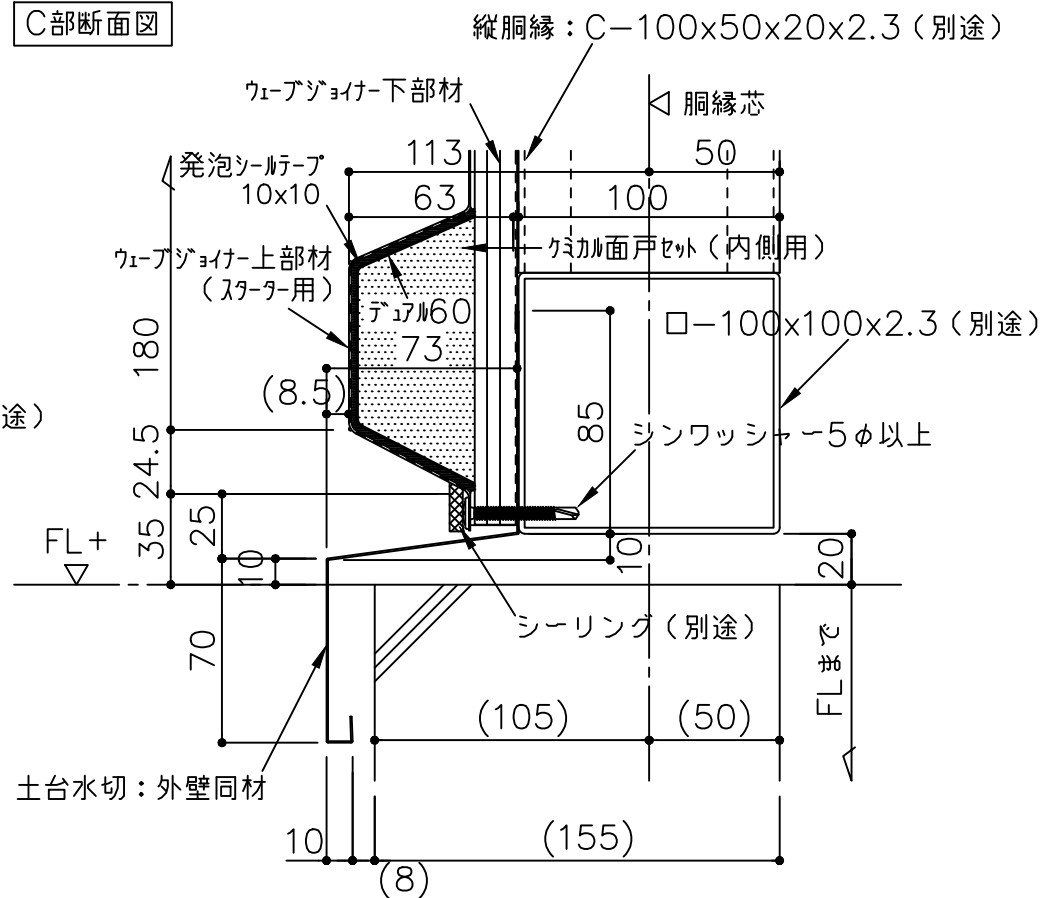


備 考 （ ）内寸法は割付による	名 称	製図	担当	承認	日付	図面 No.	
	ヨドボルトレスウォール デュアル60				2025.10.1		
	図面名				縮 尺		
	腰部詳細図ーウェーブジョイナーー（横張り）				1/3	D60Y0702	

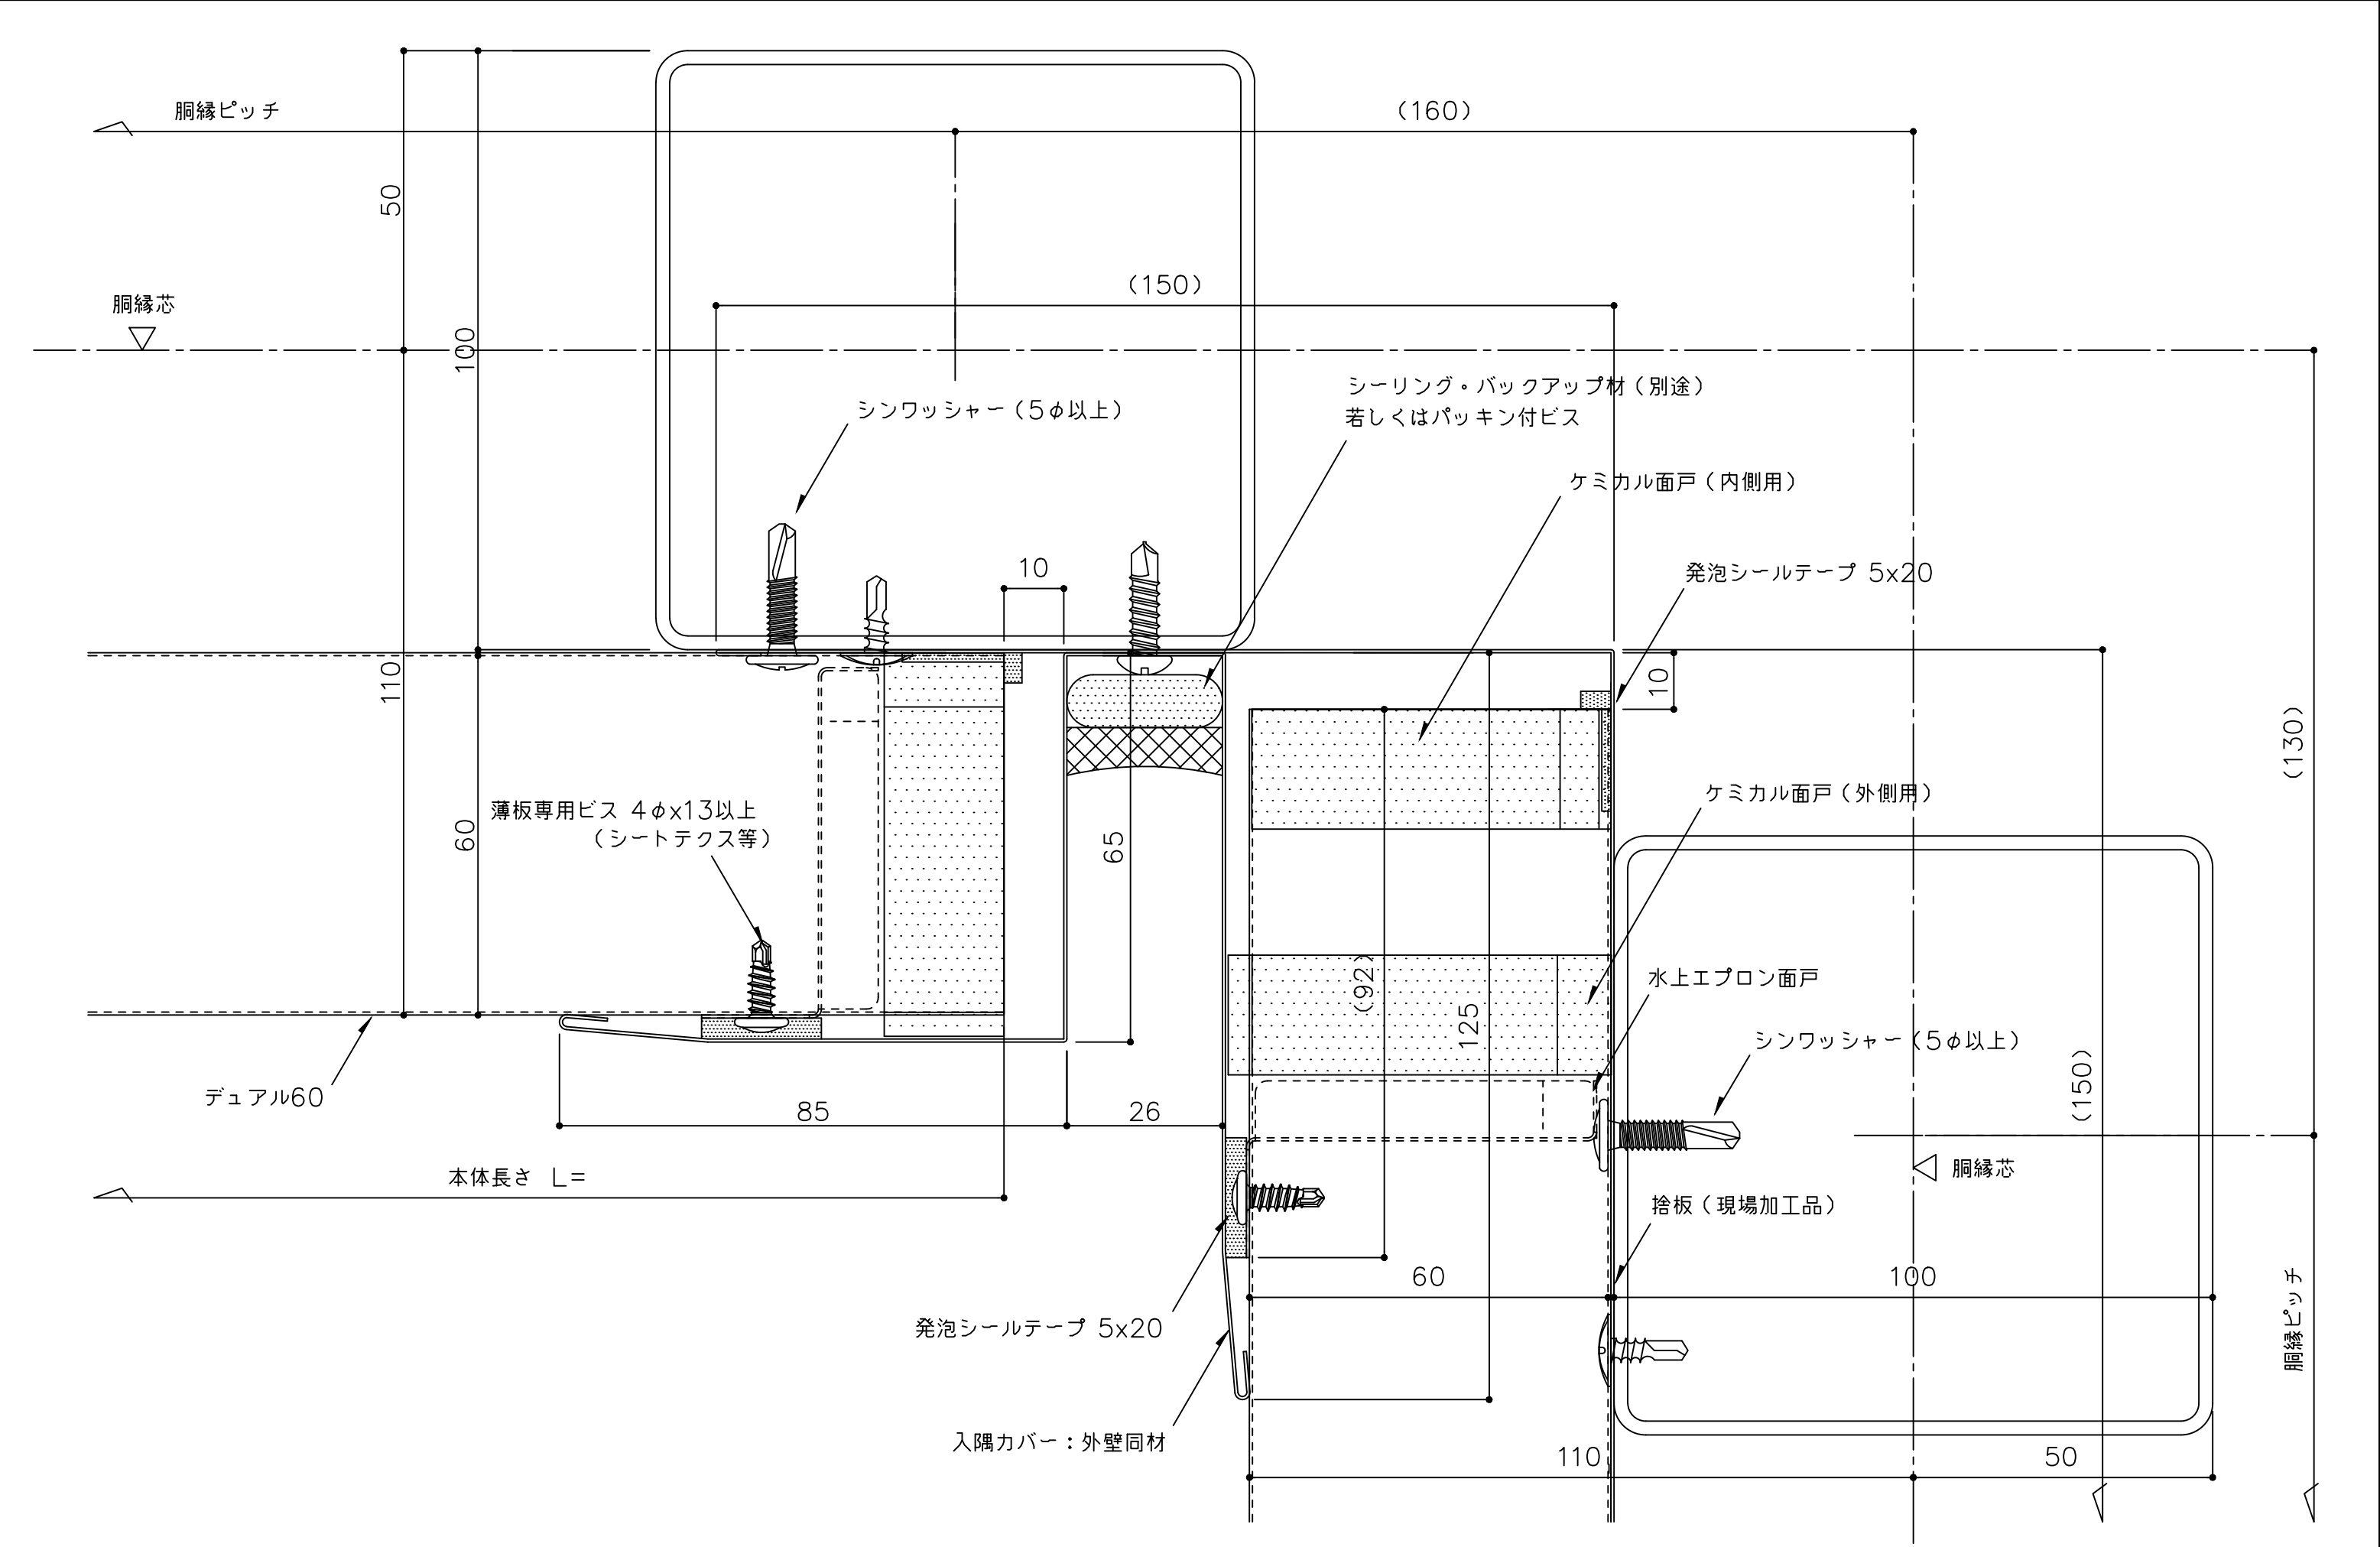




備考 () 内寸法は割付による	名 称	製図	担当	承認	日付	図面 No.	
	図面名				2025.10.1		
					縮 尺 1/1		
	ヨドボルトレスウォール デュアル60						
	入隅部詳細図 (横張り)						

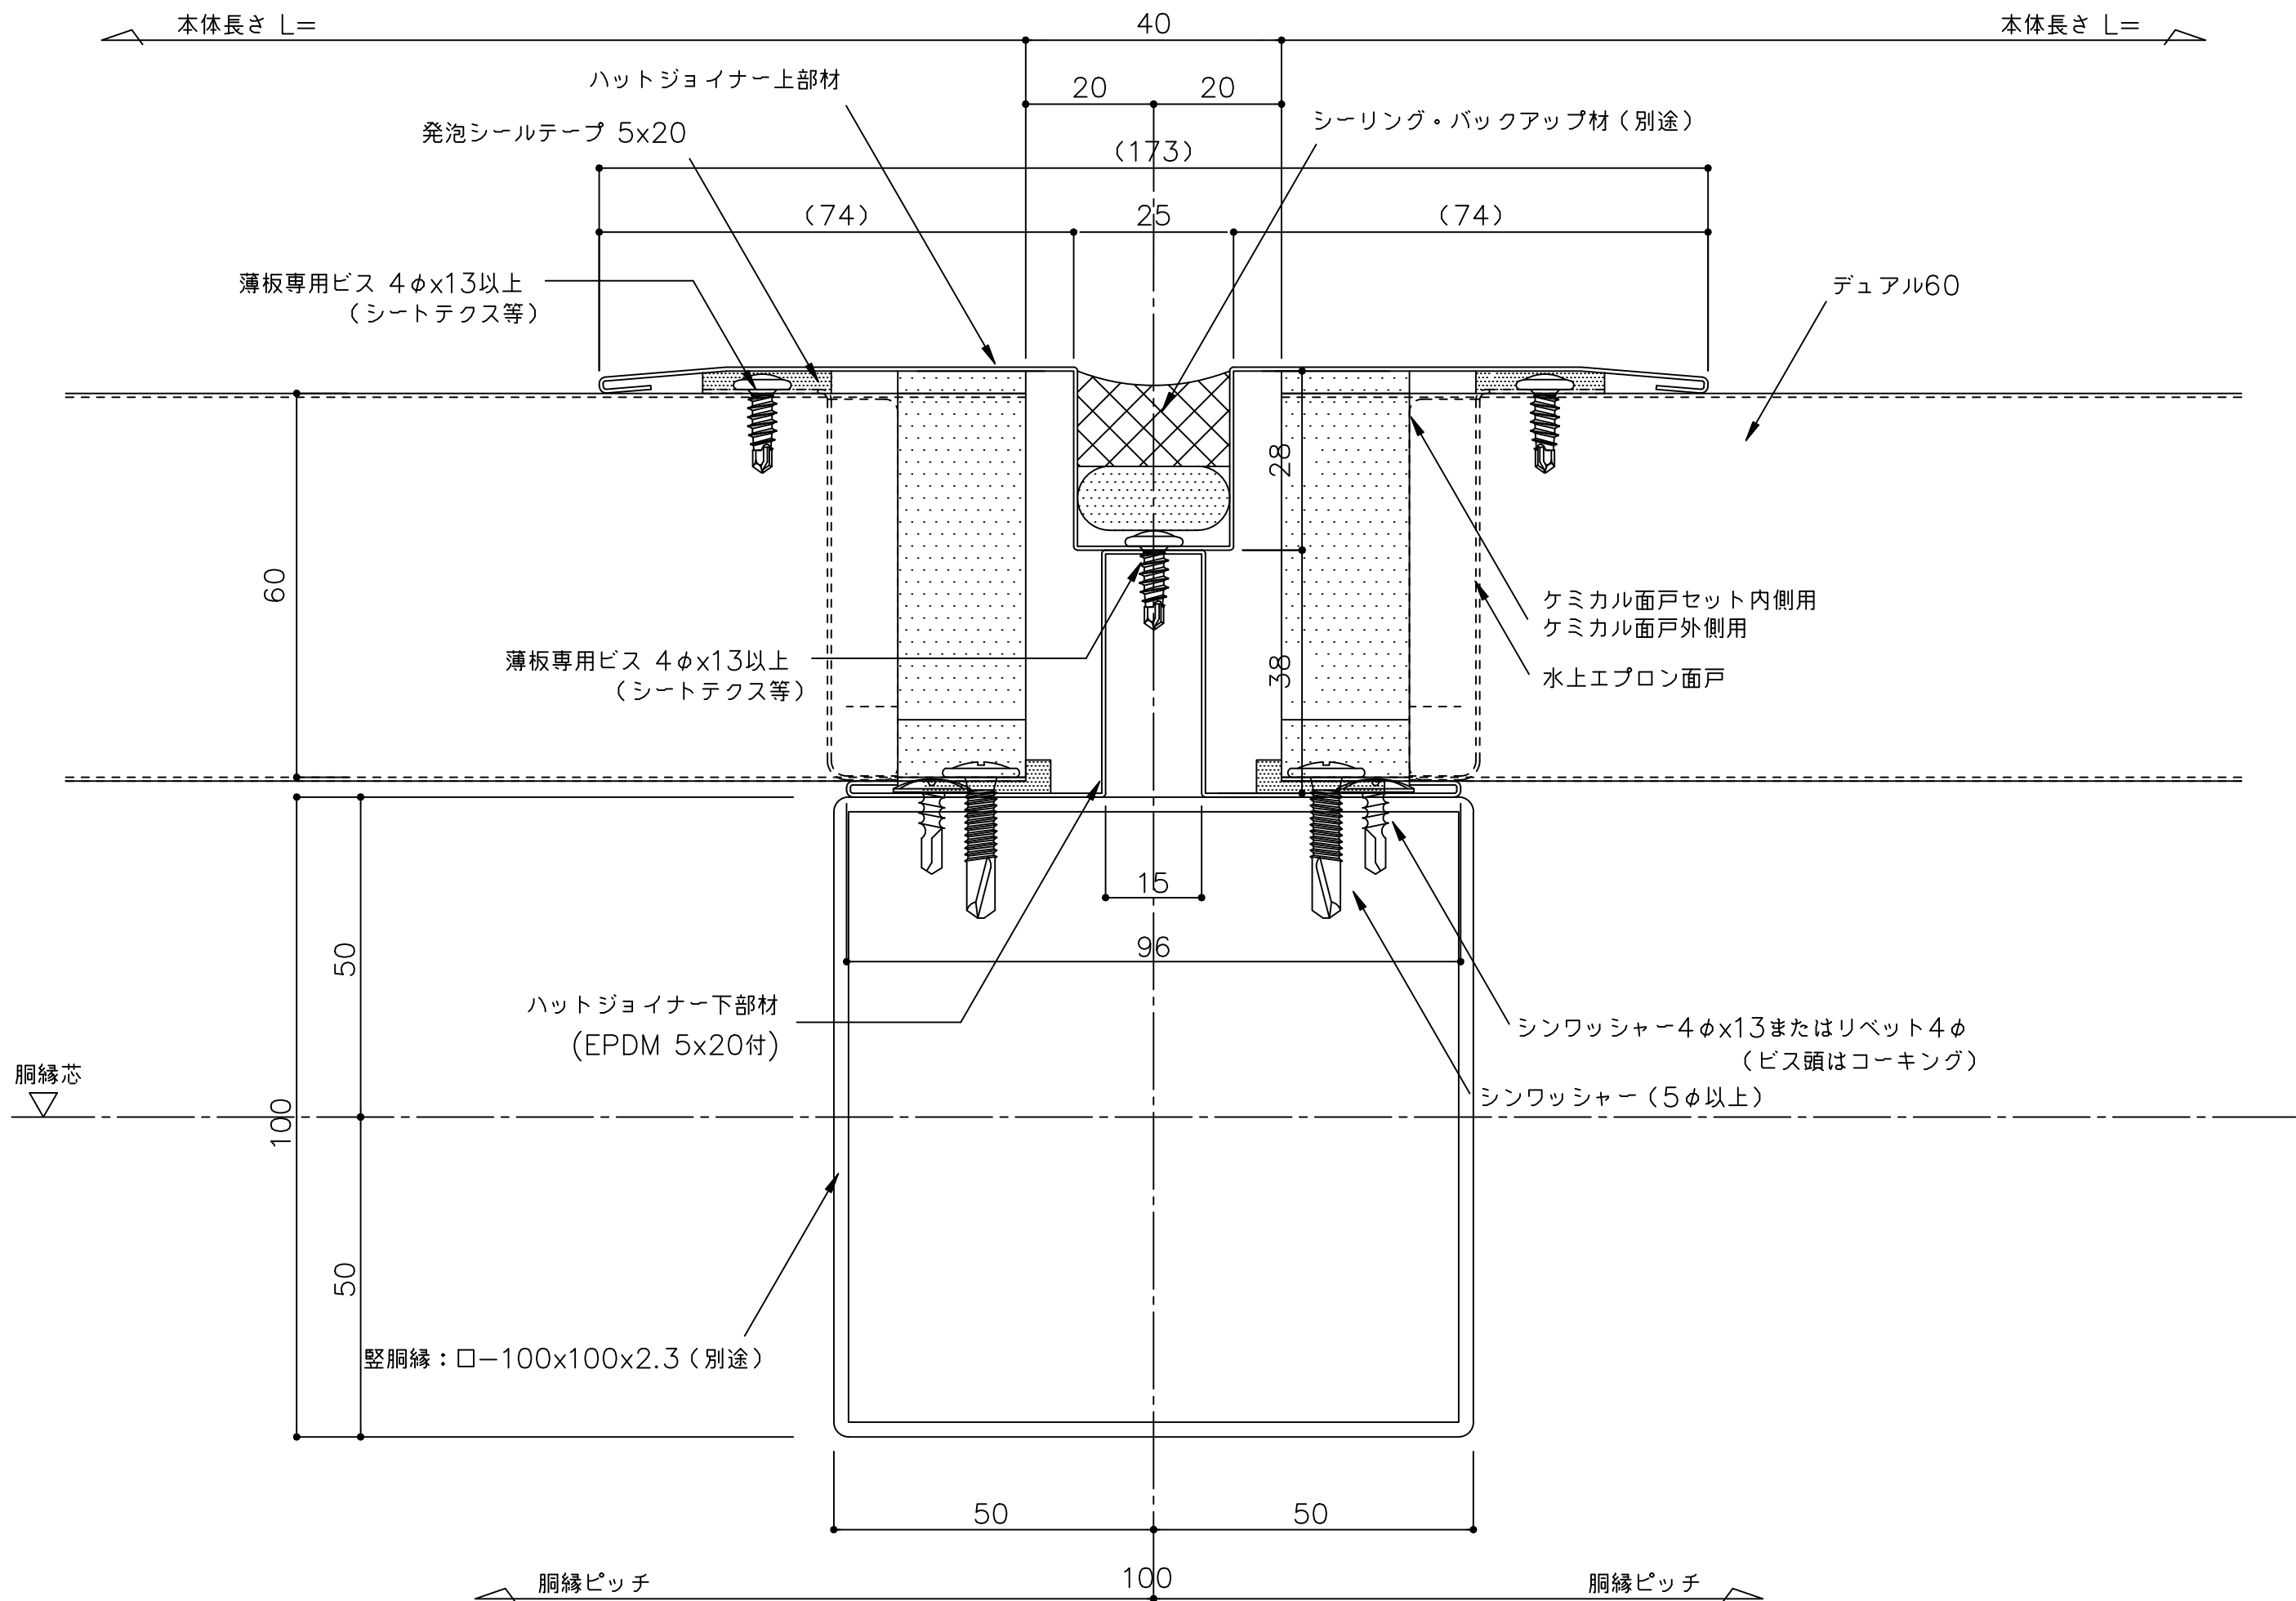


備考 () 内寸法は割付による	名 称	ヨドボルトレスウォール デュアル60	製図	担当	承認	日付	図面 No.	
	図面名	接続部詳細図ーハットジョイナー（横張り）				2025.10.1		
						縮 尺 1/1		

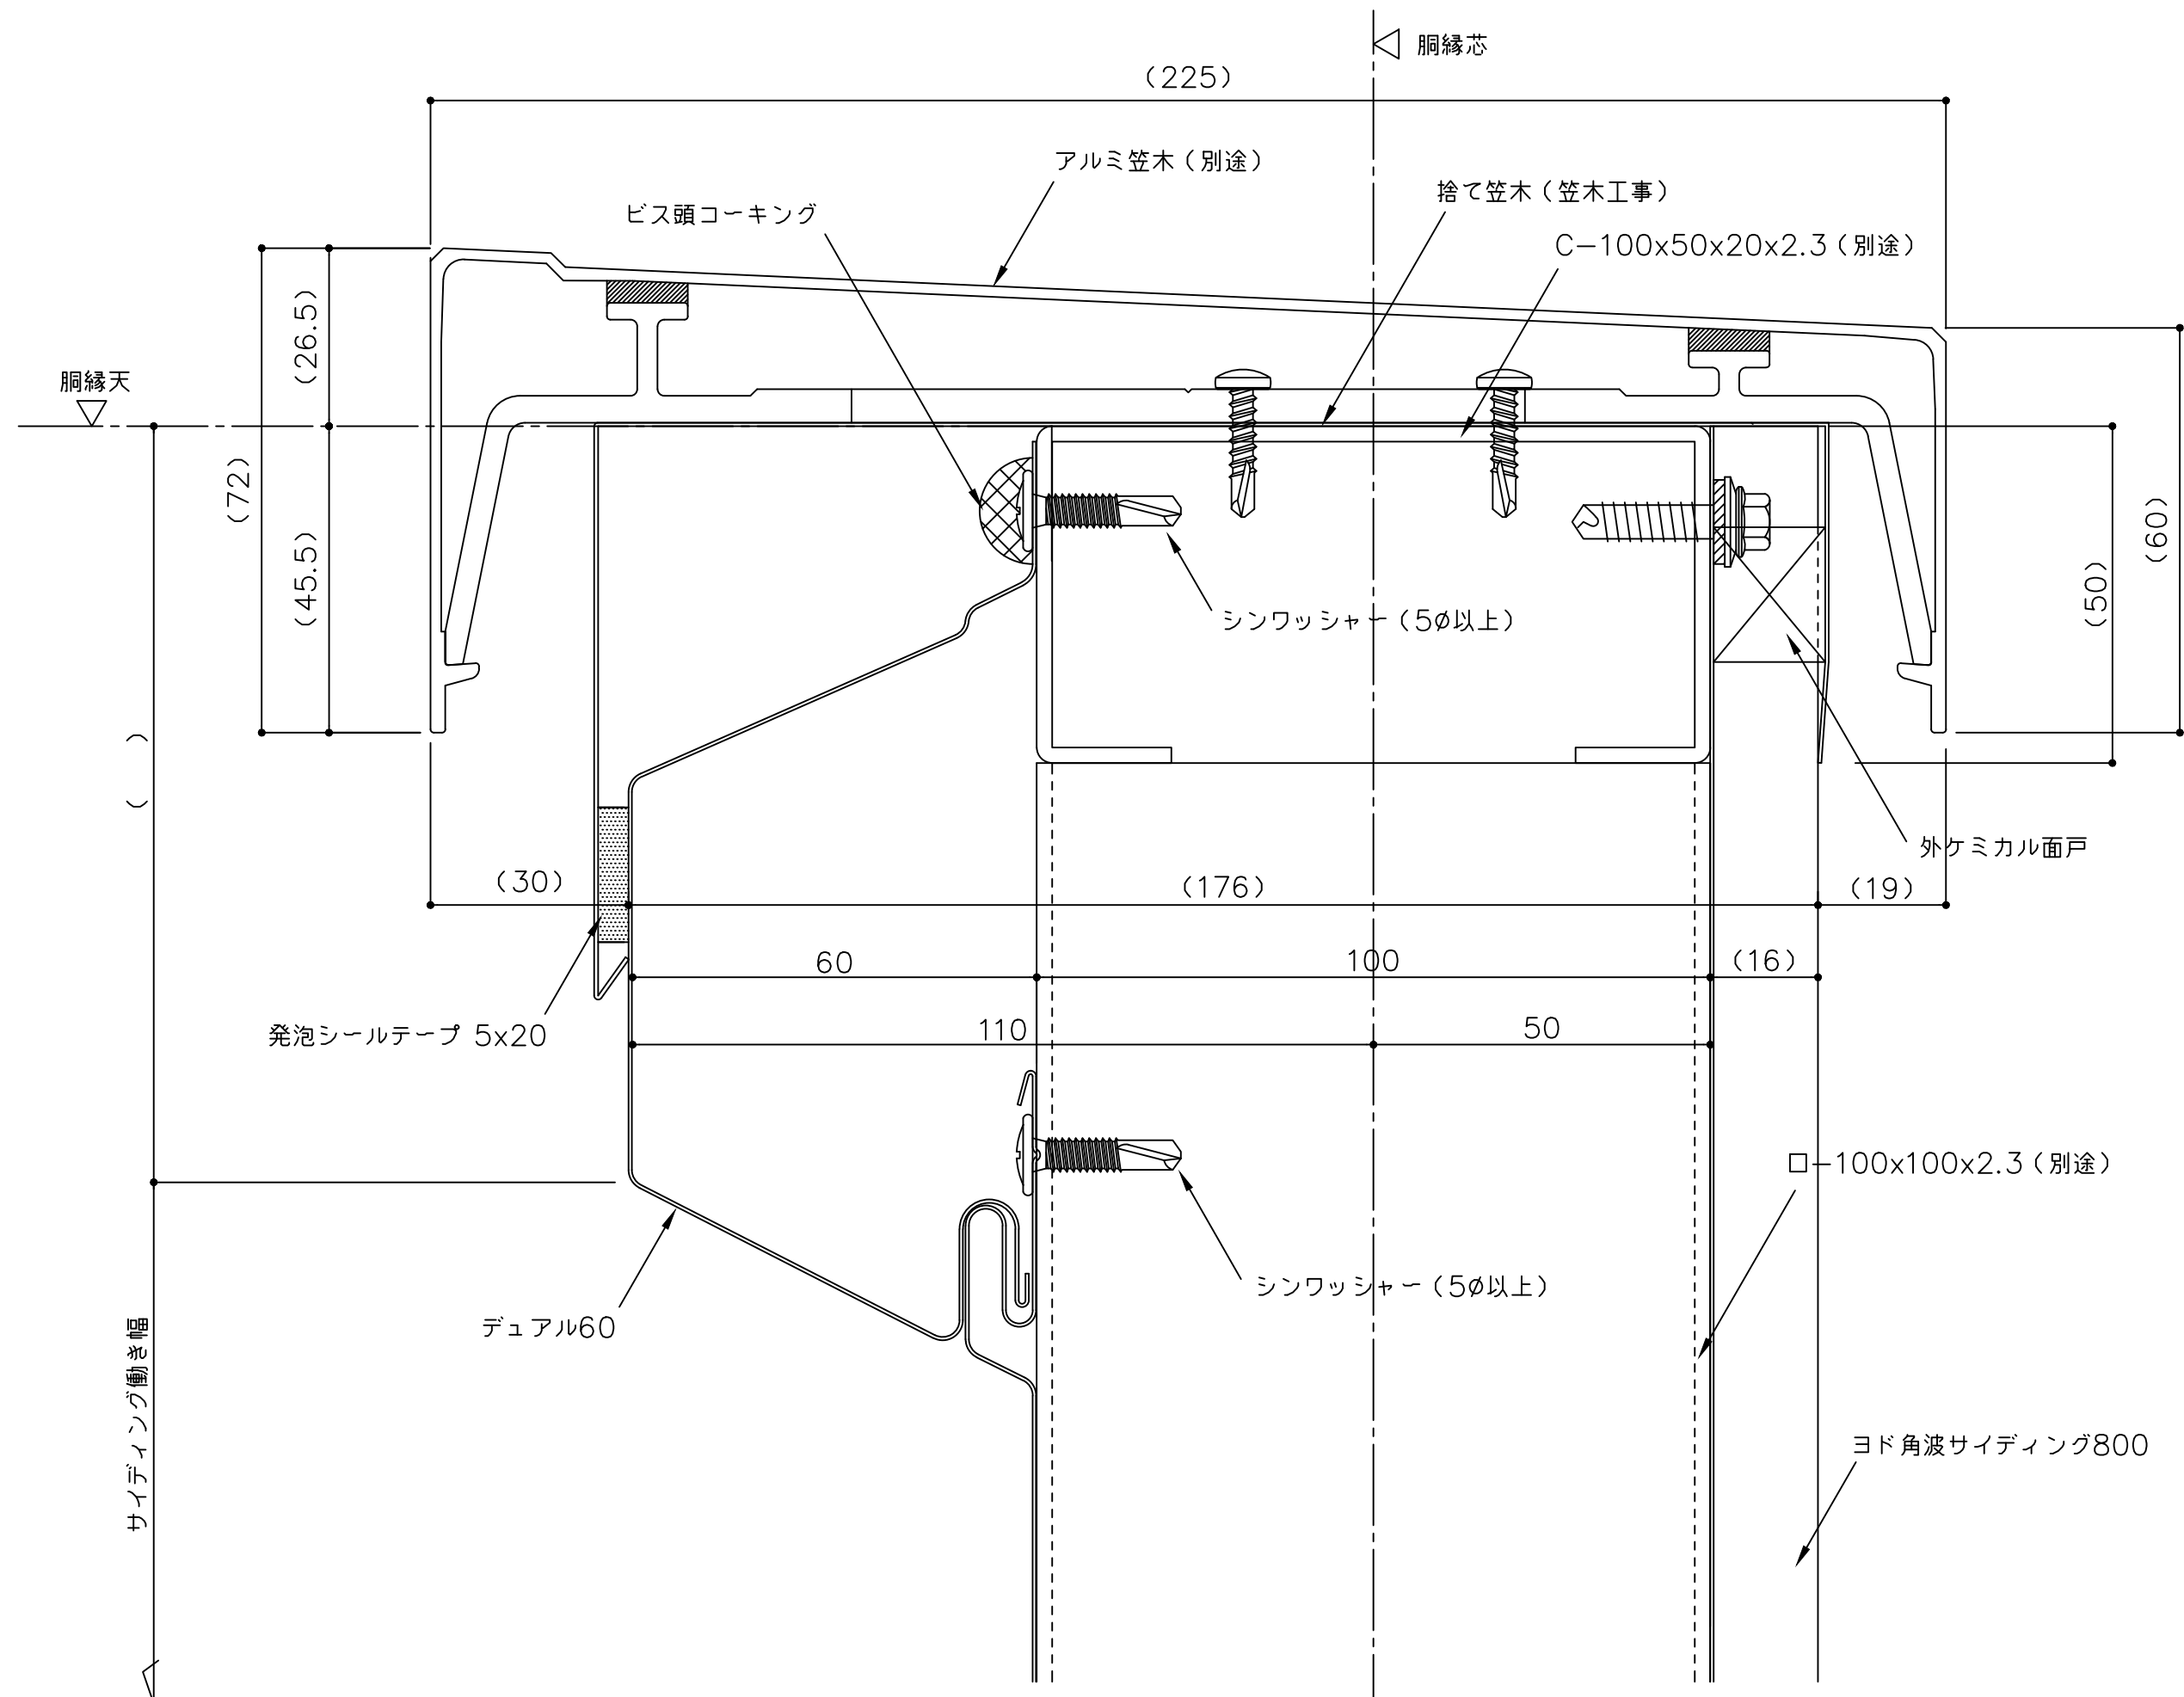

備考 () 内寸法は割付による	名 称	ヨドボルトレスウォール デュアル60	製図	担当	承認	日付	図面 No.	
	図面名	笠木部詳細図 (横張り)				2025.10.1	D60Y1201	
						縮 尺 1/1		

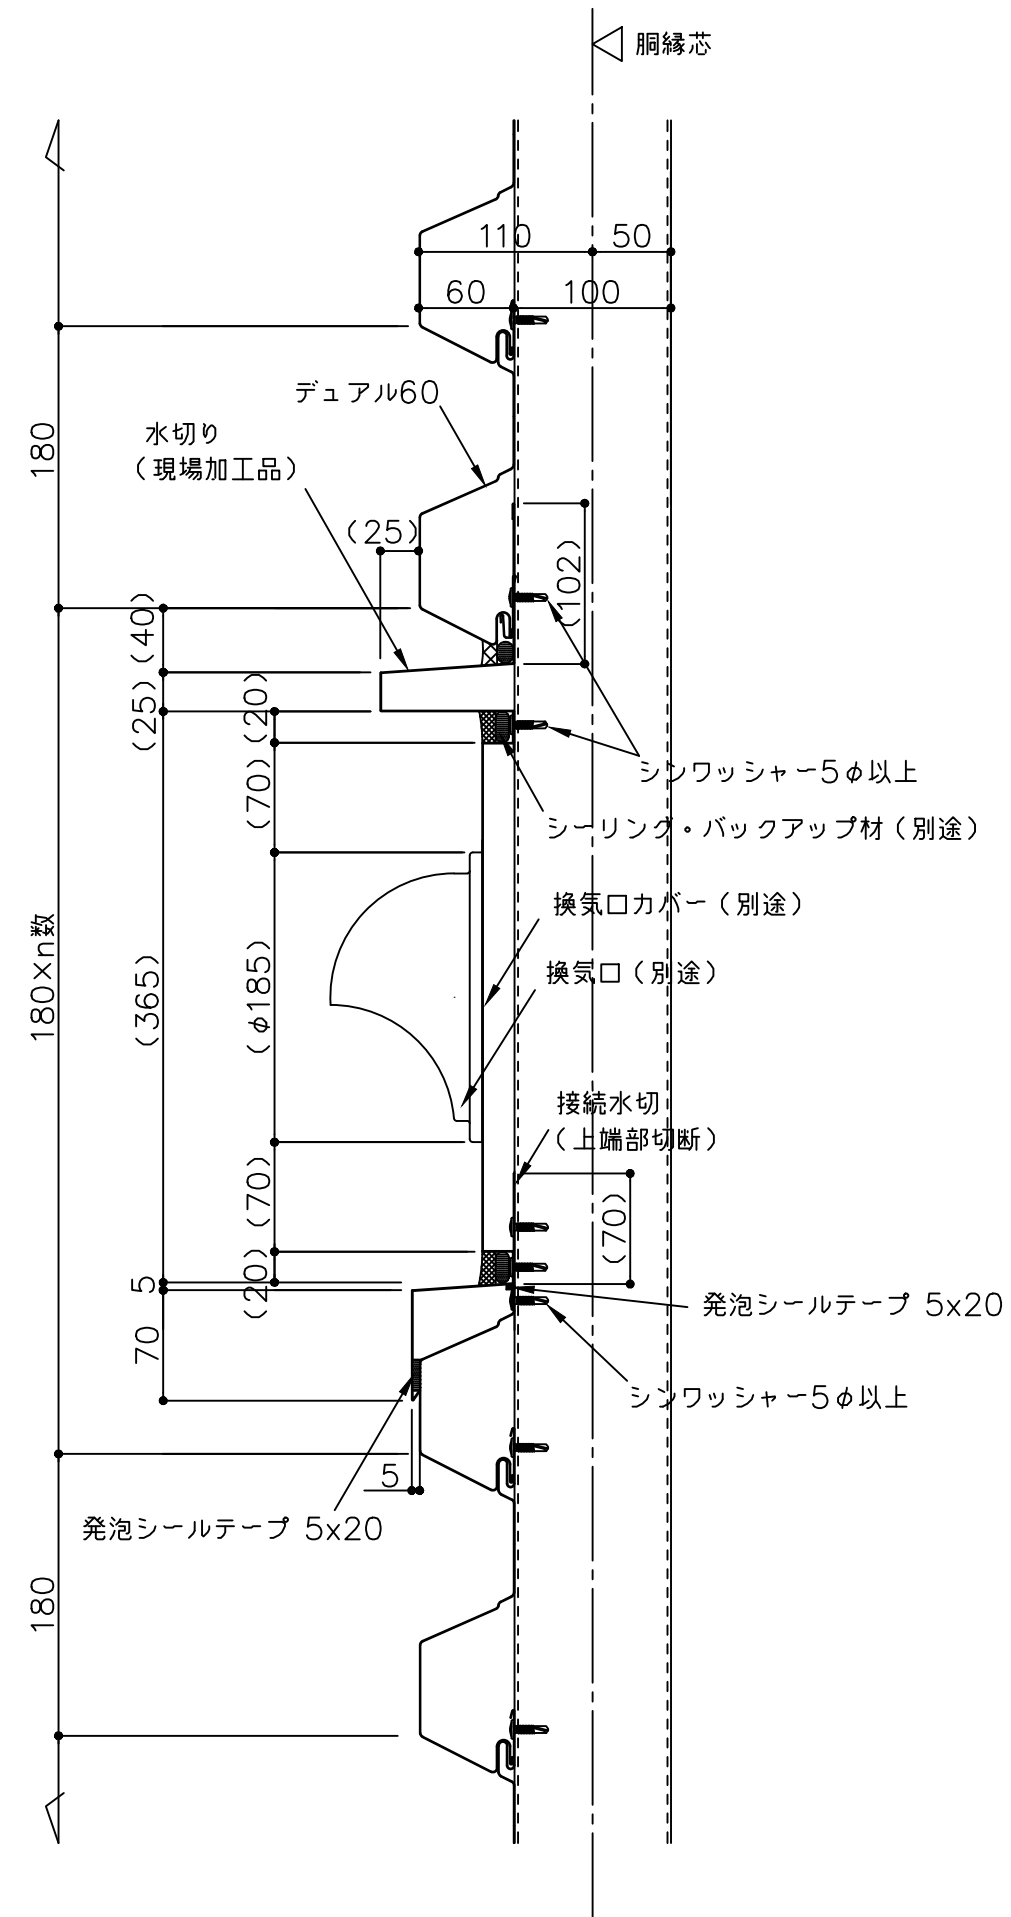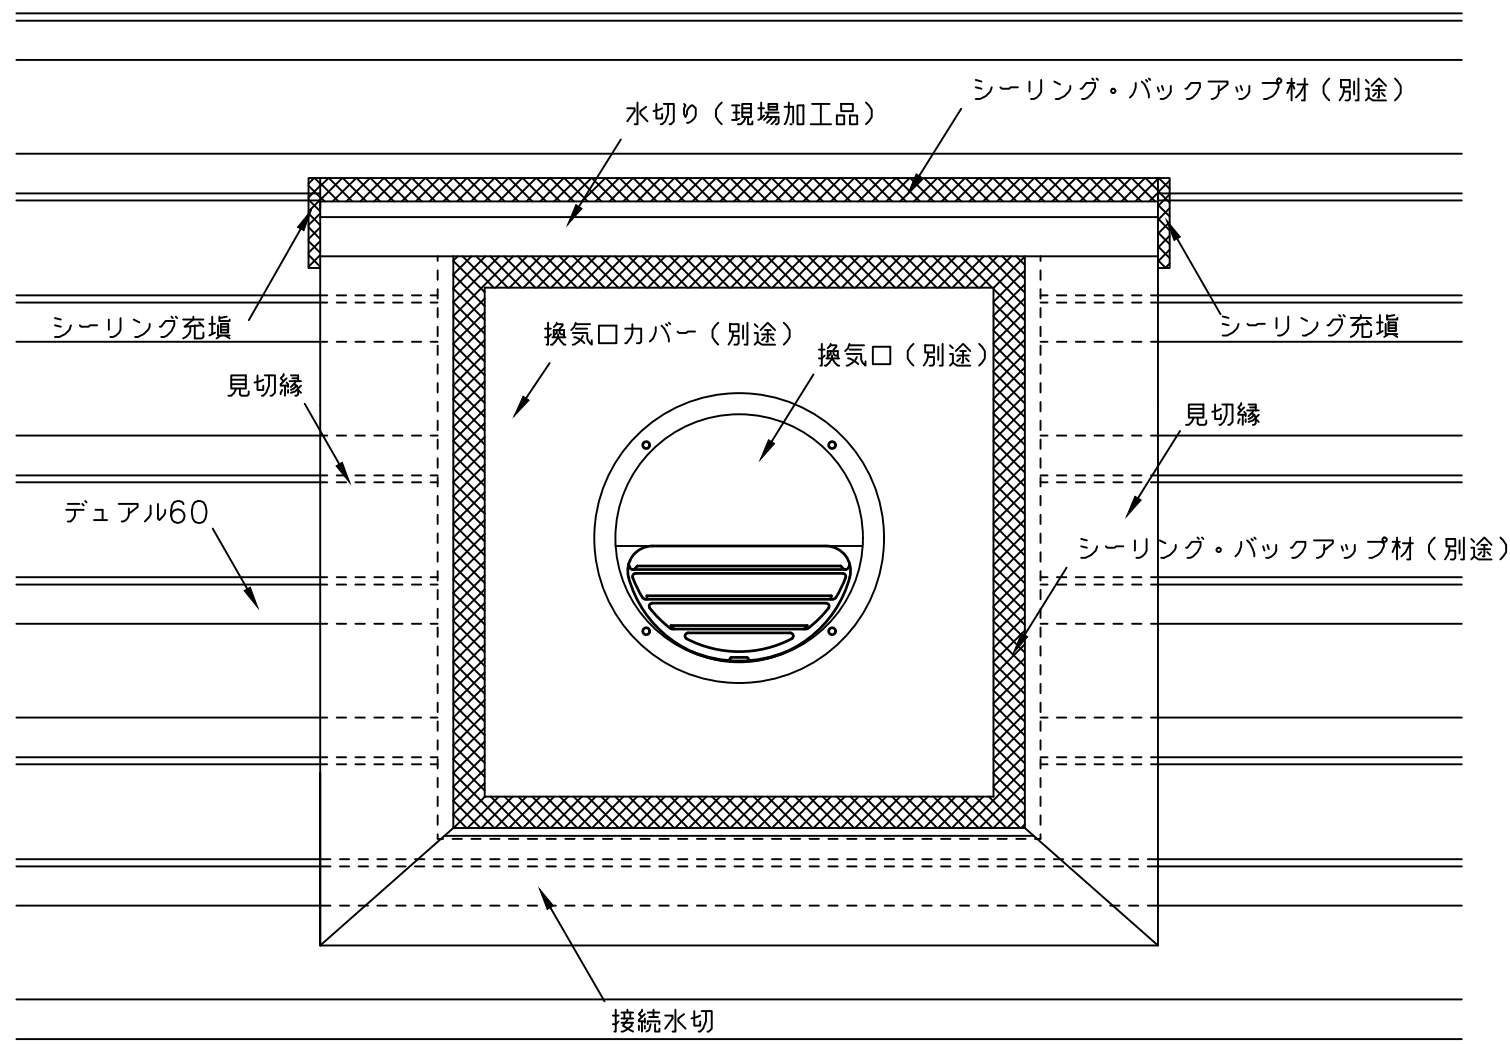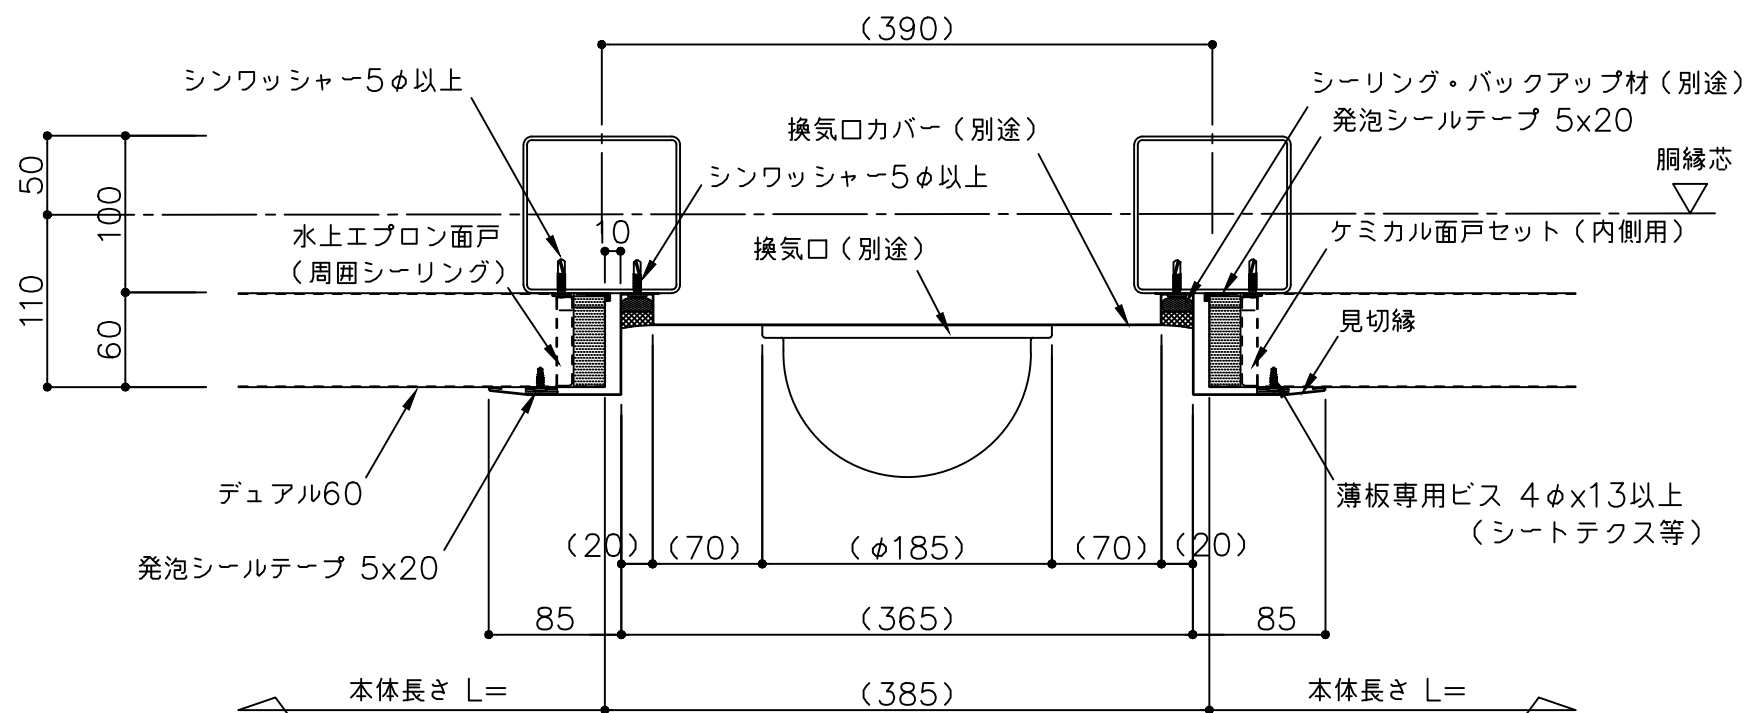

備考 () 内寸法は割付による	名称	ヨドボルトレスウォール デュアル60	製図	担当	承認	日付	図面 No.	
	図面名	開口部詳細図 (横張り)				2025.10.1 縮尺 1/5		

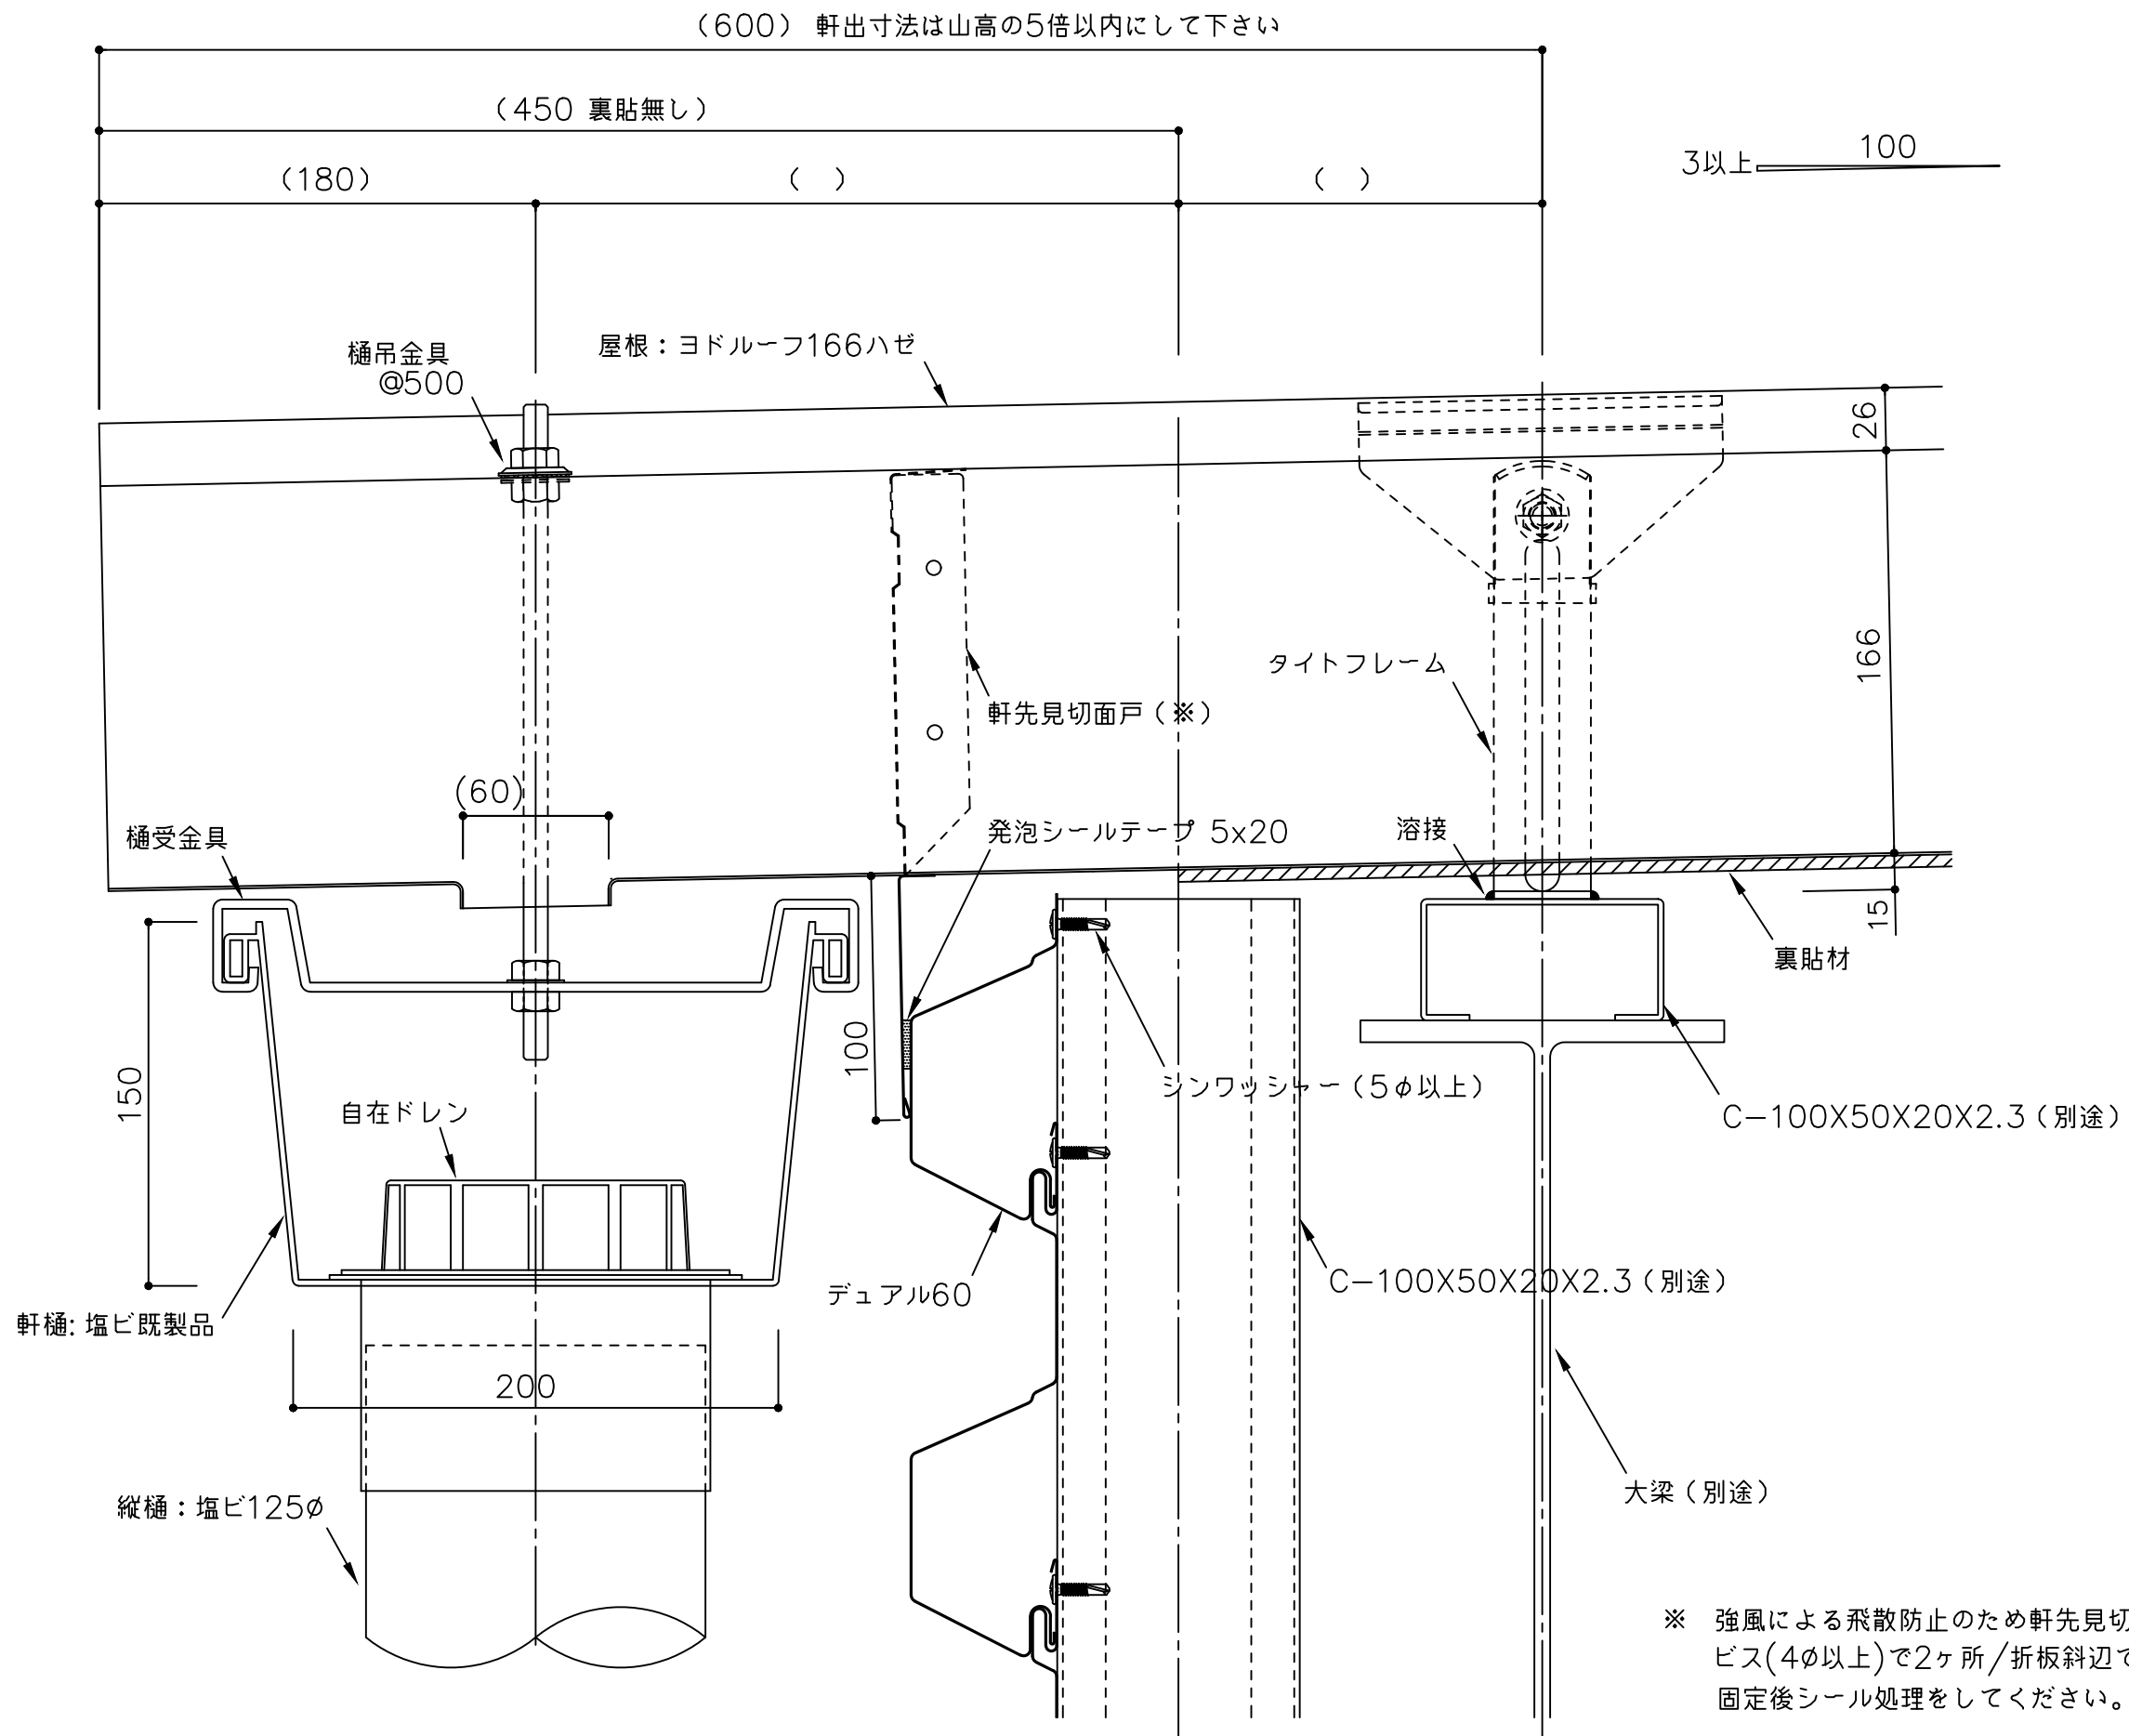

備 考 () 内寸法は割付による	名 称	製図	担当	承認	日付	図面 No.	
	図面名				2025.10.1		
					縮 尺 1/3		
	ヨドボルトレスウォール デュアル60					D60Y1401	
	屋根取り合い部詳細図（横張り）						