



【ロッキーサイディング GF-205GL(縦張) 標準納め図面リスト】

|       | 図 面 名   |         | 図 面 番 号 | 最 終 日 付   | 備 考 |
|-------|---------|---------|---------|-----------|-----|
| 1     | かん合部細図  |         | RGFT001 | 2025.10.1 |     |
| 2     | 腰部詳細図   |         | RGFT071 | 2025.10.1 |     |
| 3     | 出隅部詳細図  | 出隅カバー仕様 | RGFT081 | 2025.10.1 |     |
| 4     | 入隅部詳細図  | 入隅カバー仕様 | RGFT091 | 2025.10.1 |     |
| 5     |         | 見切縁仕様   | RGFT092 | 2025.10.1 |     |
| 6     | サッシ部詳細図 |         | RGFT101 | 2025.10.1 |     |
| 7     | 接続部詳細図  |         | RGFT111 | 2025.10.1 |     |
| 8     | 笠木部詳細図  |         | RGFT121 | 2025.10.1 |     |
| 9     |         |         |         |           |     |
| 10    |         |         |         |           |     |
| <備 考> |         |         |         |           |     |

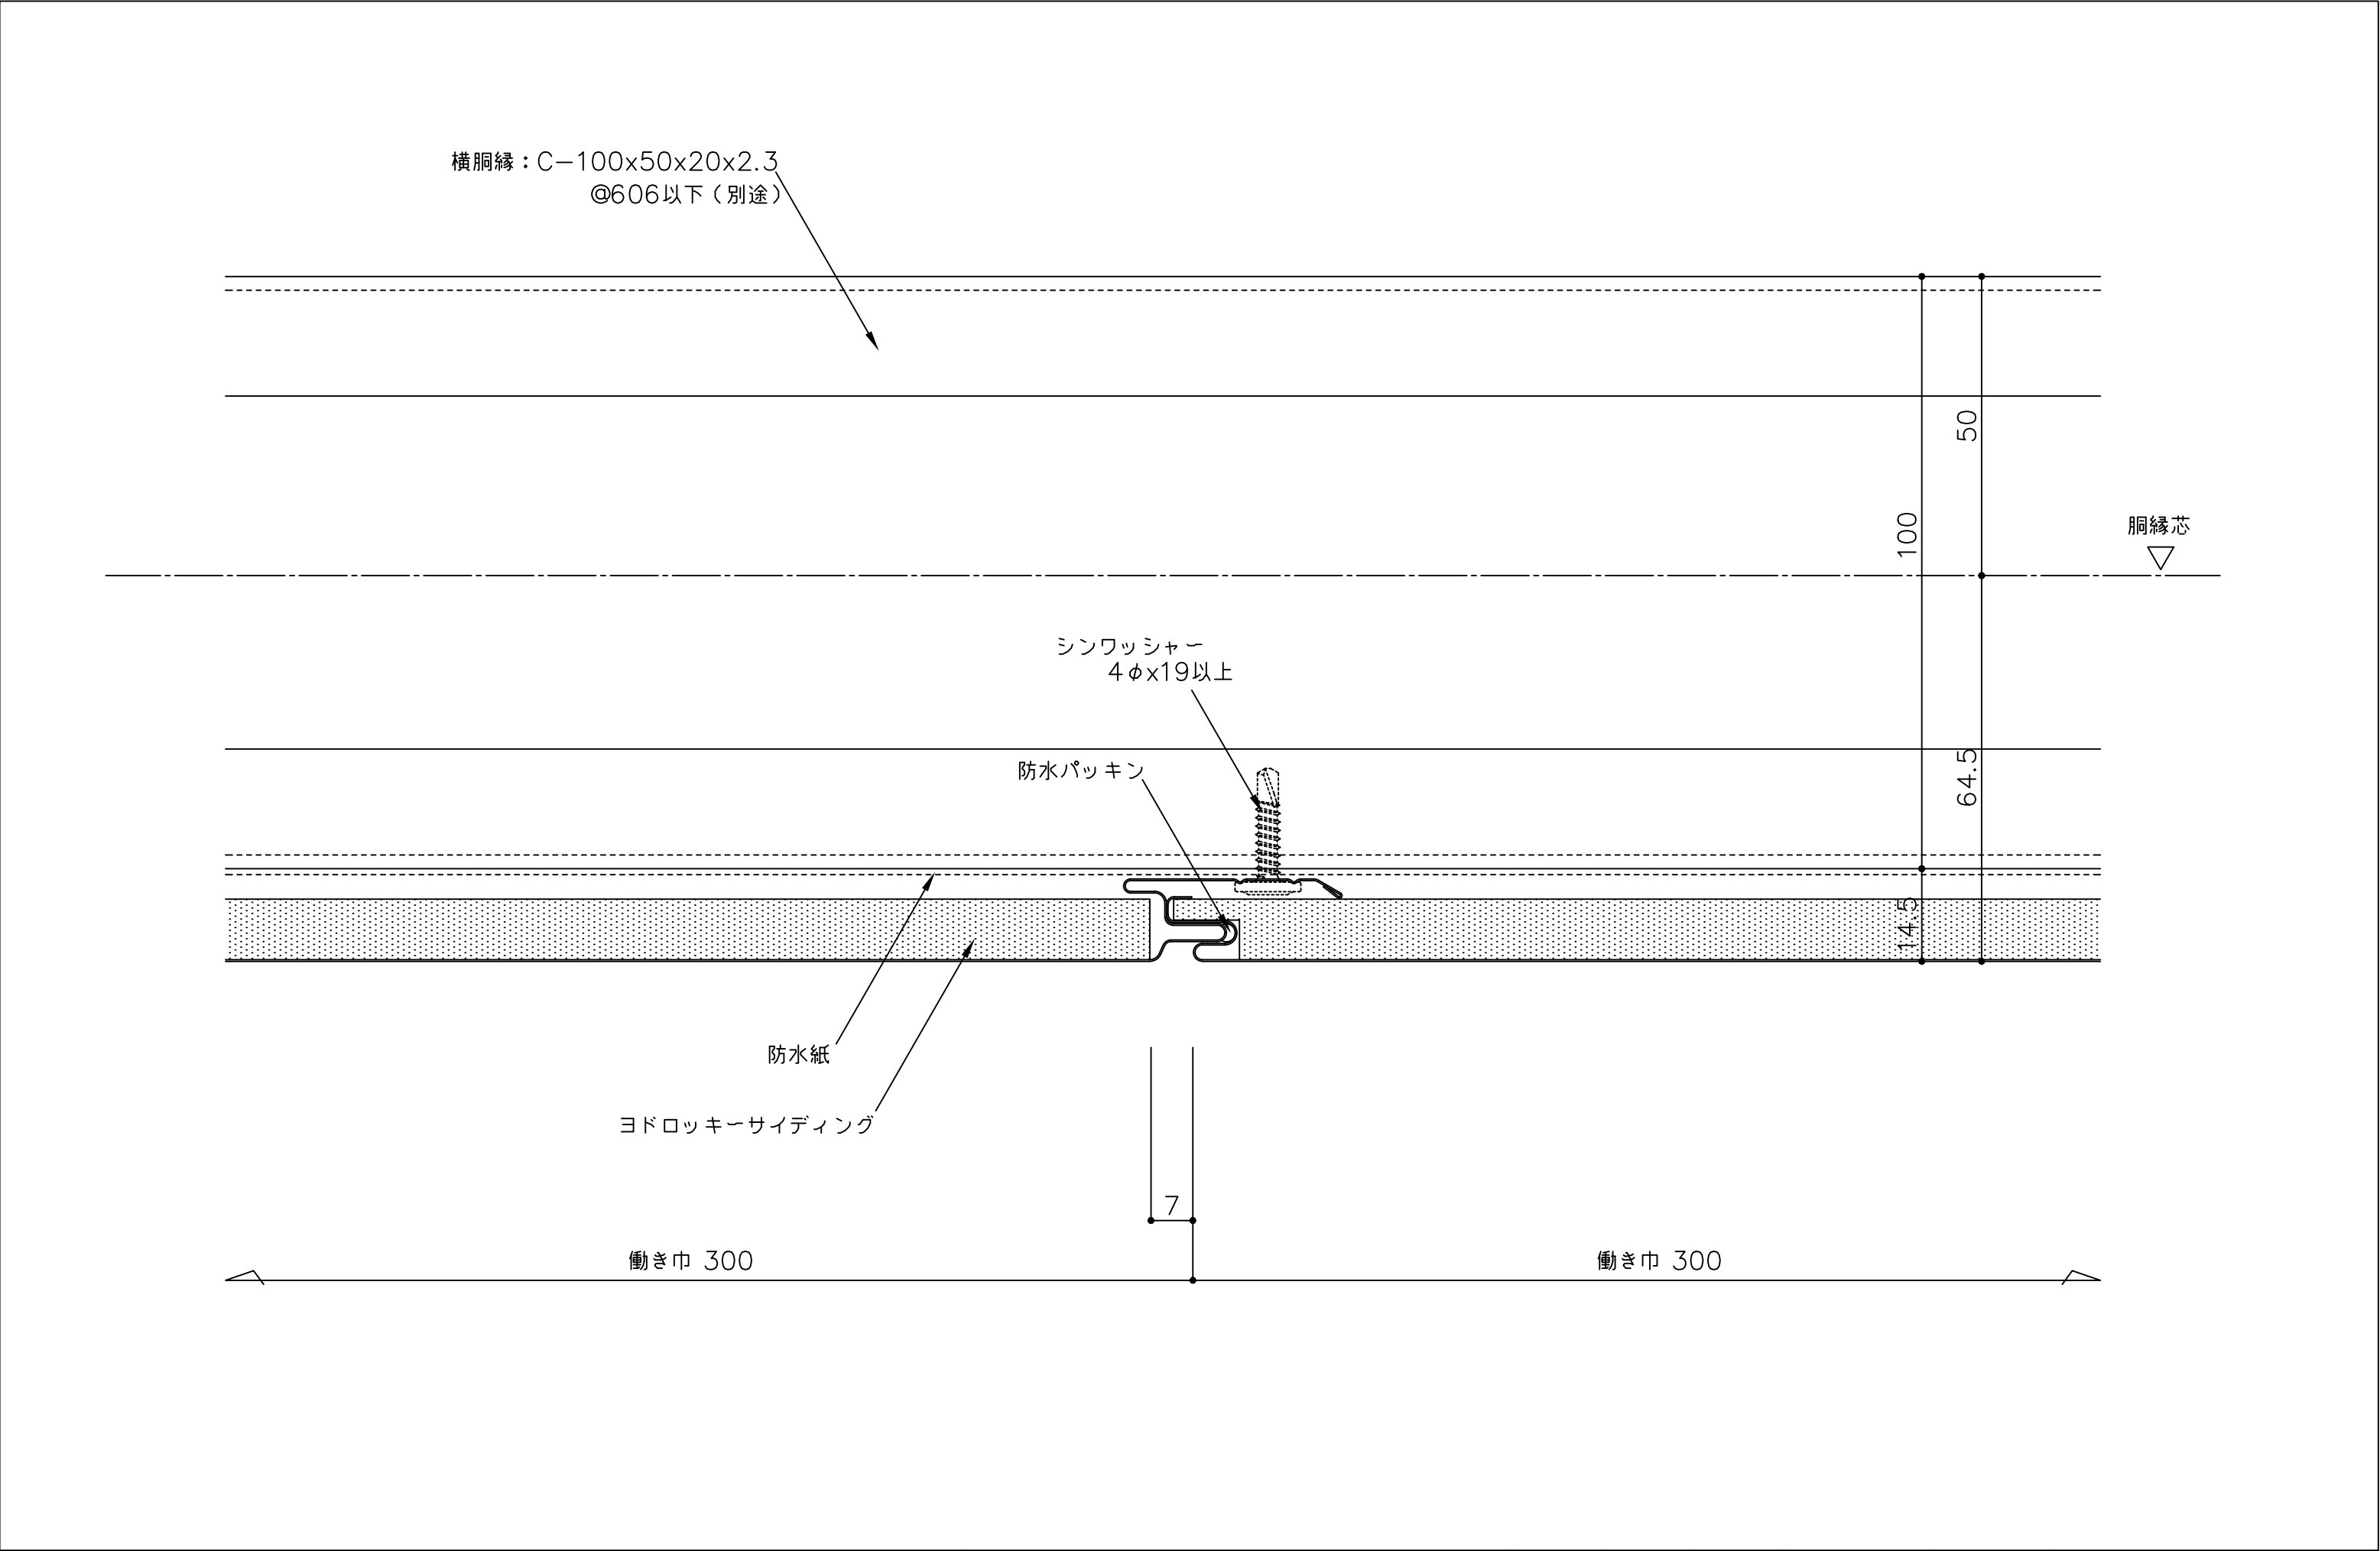


|     |     |                   |    |    |    |     |           |        |         |                                                                                       |
|-----|-----|-------------------|----|----|----|-----|-----------|--------|---------|---------------------------------------------------------------------------------------|
| 備 考 | 名 称 | ヨドロッキーサイディング （縦張） | 製図 | 担当 | 承認 | 日付  | 2025.10.1 | 図面 No. | RGFT001 |  |
|     | 図面名 | かん合部詳細図           |    |    |    | 縮 尺 | 1/1       |        |         |                                                                                       |

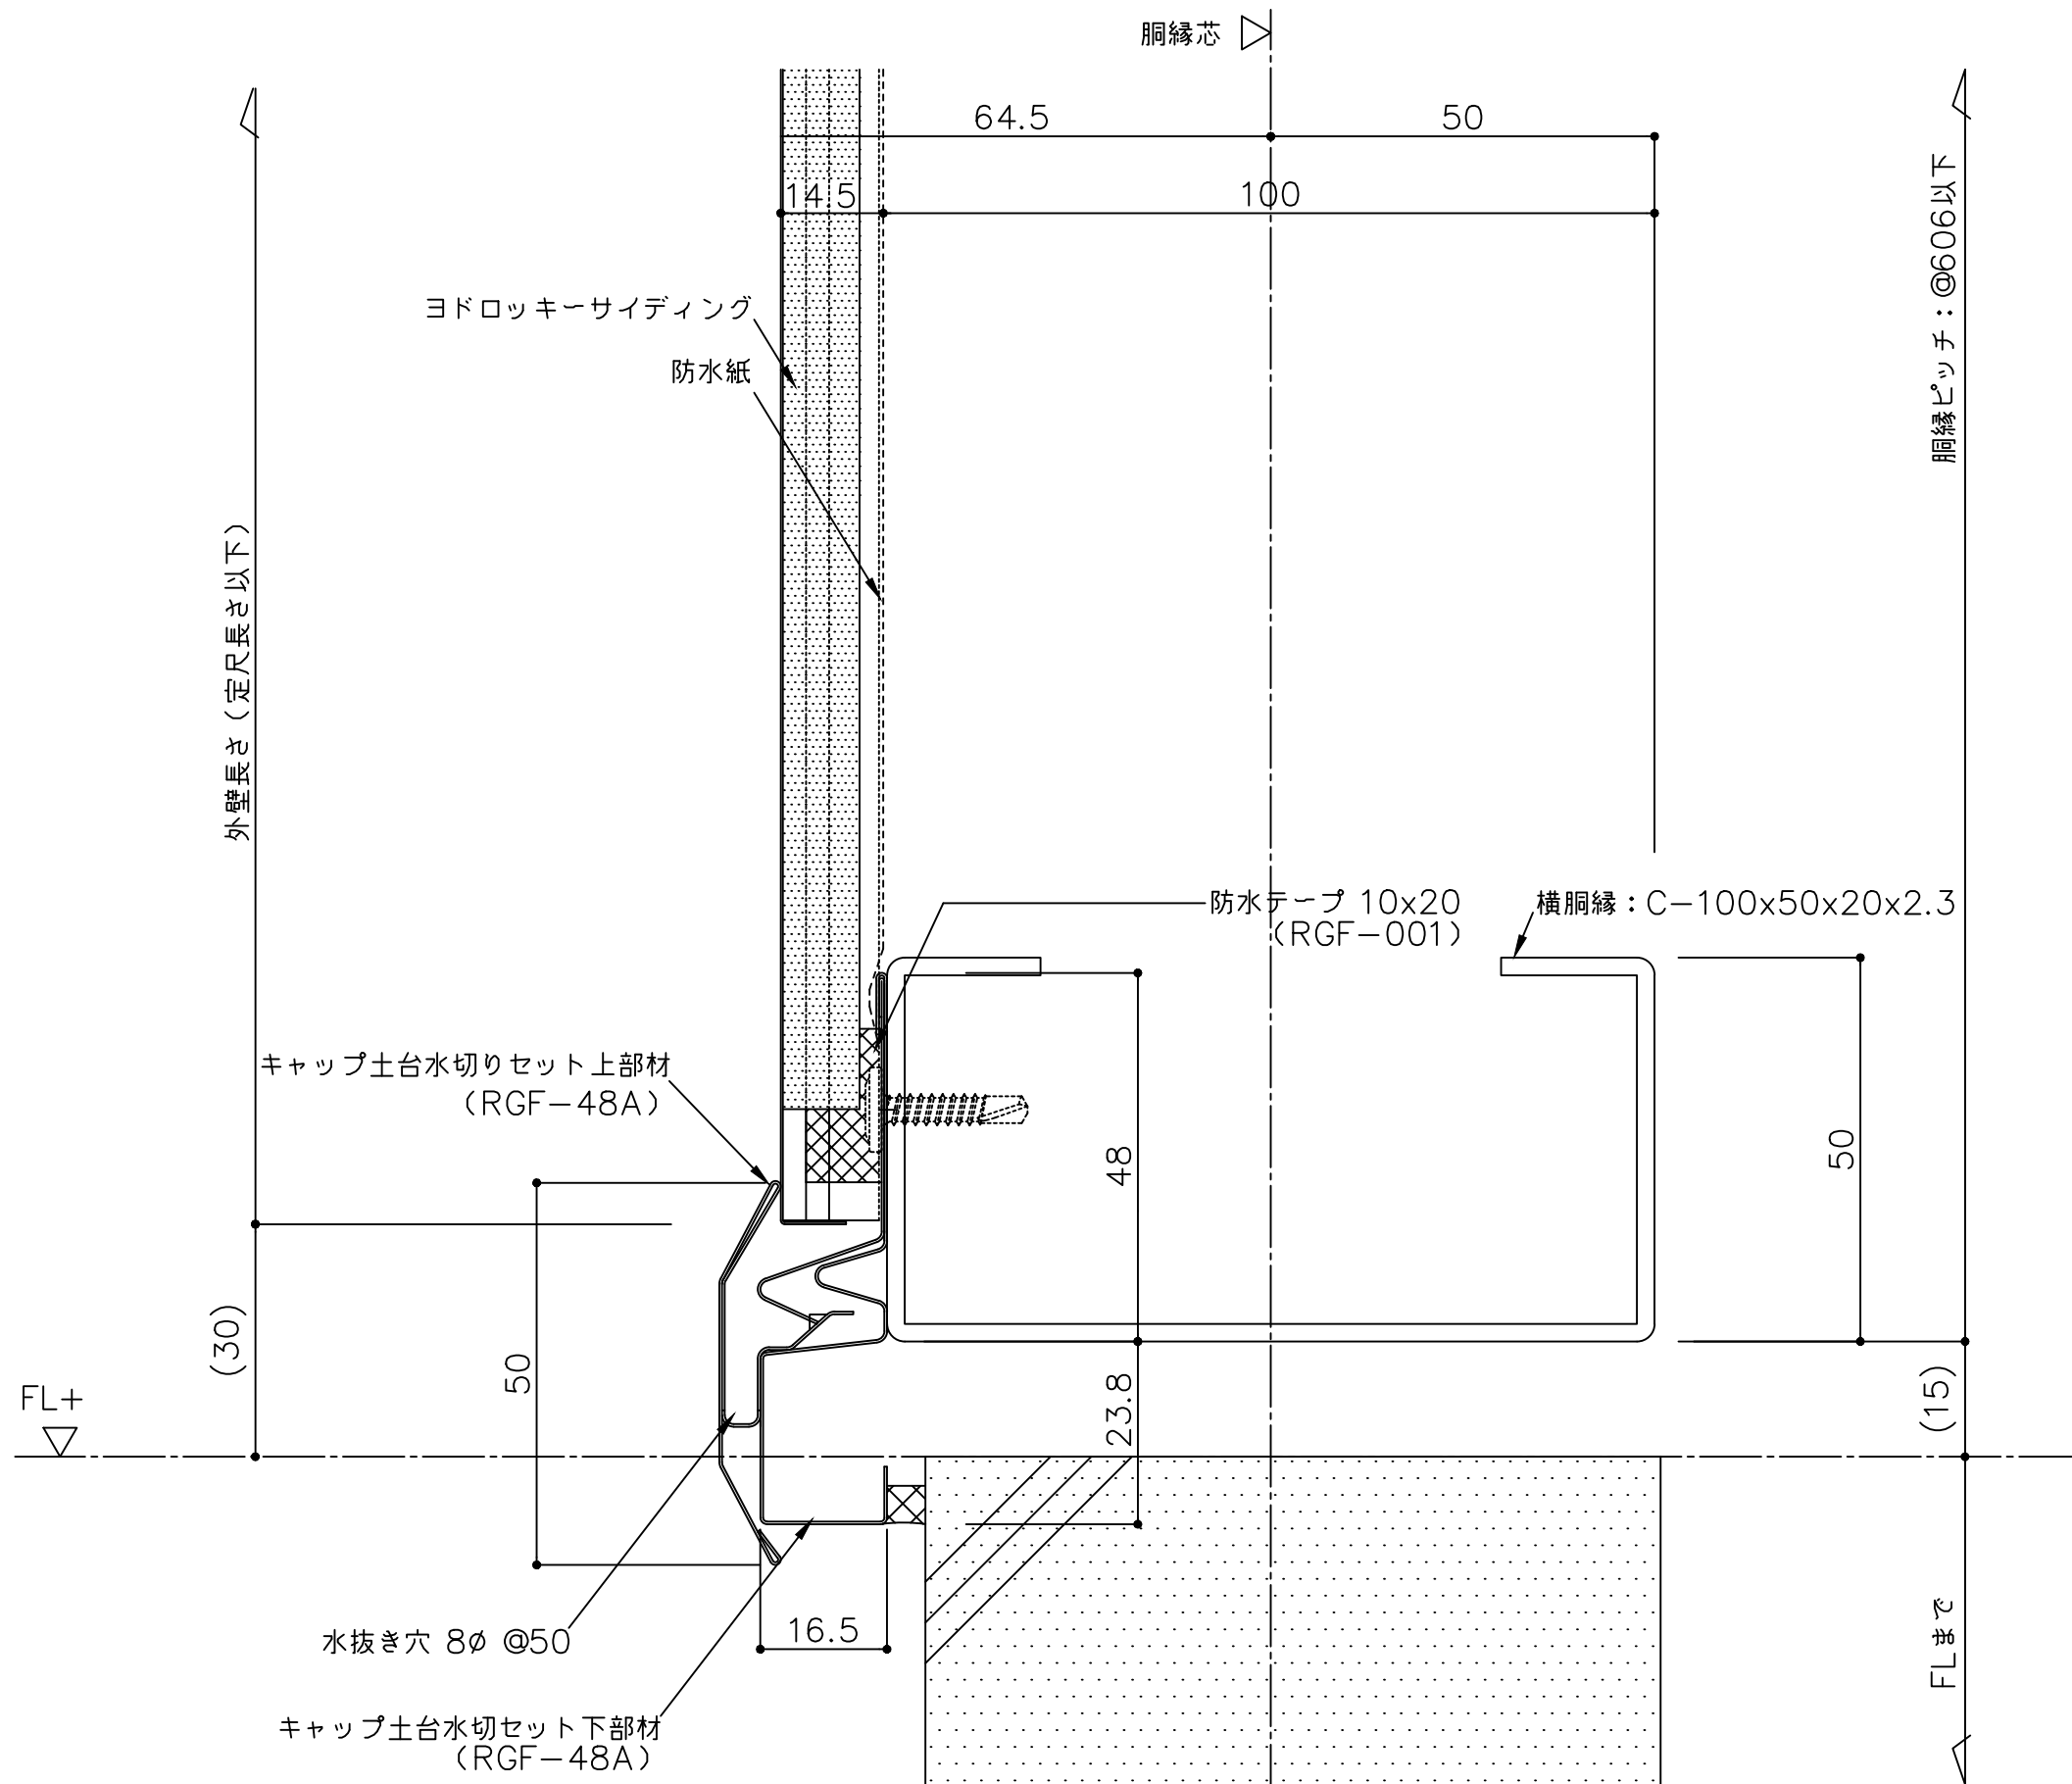

( ) 寸法は設計による


|    |     |                   |    |    |    |    |           |        |         |  |
|----|-----|-------------------|----|----|----|----|-----------|--------|---------|--|
| 備考 | 名称  | ヨドロッキーサイディング (縦張) | 製図 | 担当 | 承認 | 日付 | 2025.10.1 | 図面 No. | RGFT071 |  |
|    | 図面名 | 腰部詳細図             |    |    |    | 縮尺 | 1/1       |        |         |  |

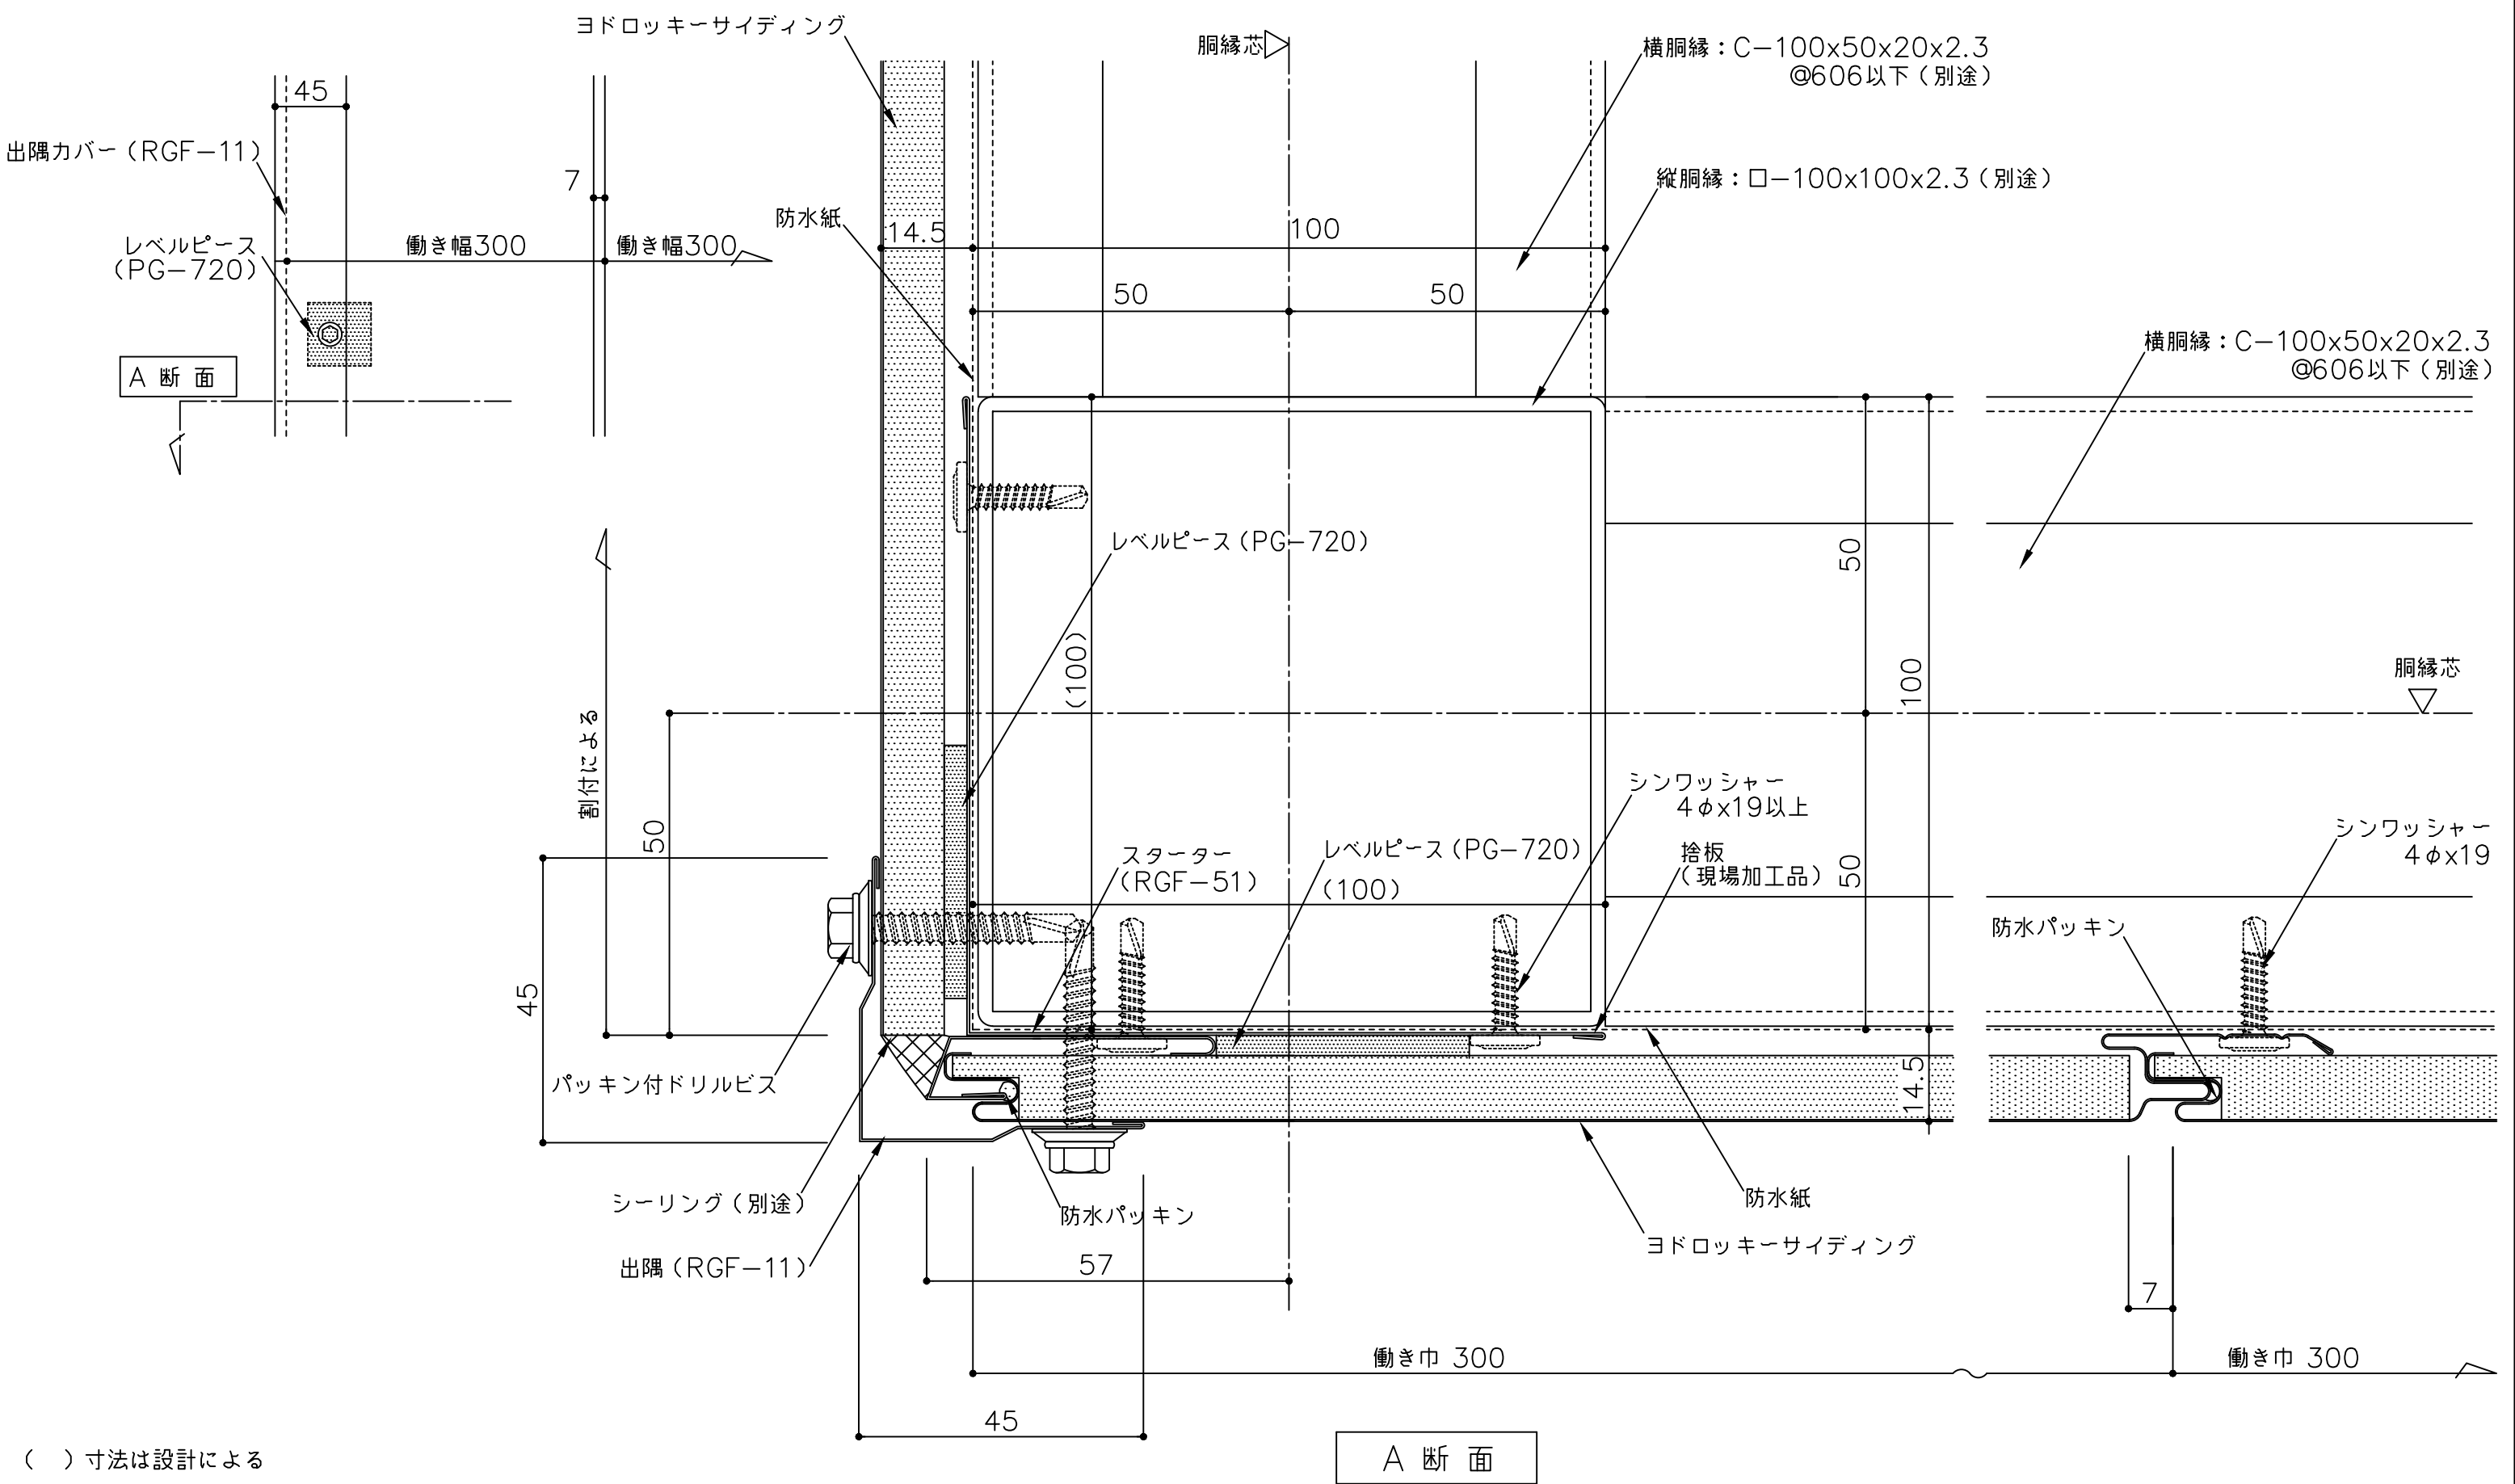


( ) 寸法は設計による  
※本体を貫通するビス位置にはレベルピース (PG-720) を設置して下さい。  
※出隅 (RGF-11) 取付の際は捨てシーリングを充填して下さい。

|     |     |                   |  |  |    |    |    |     |           |                   |  |
|-----|-----|-------------------|--|--|----|----|----|-----|-----------|-------------------|--|
| 備 考 | 名 称 | ヨドロッキーサイディング (縦張) |  |  | 製図 | 担当 | 承認 | 日付  | 2025.10.1 | 図面 No.<br>RGFT081 |  |
|     | 図面名 | 出隅部詳細図 (出隅カバー仕様)  |  |  |    |    |    | 縮 尺 | 1/1       |                   |  |




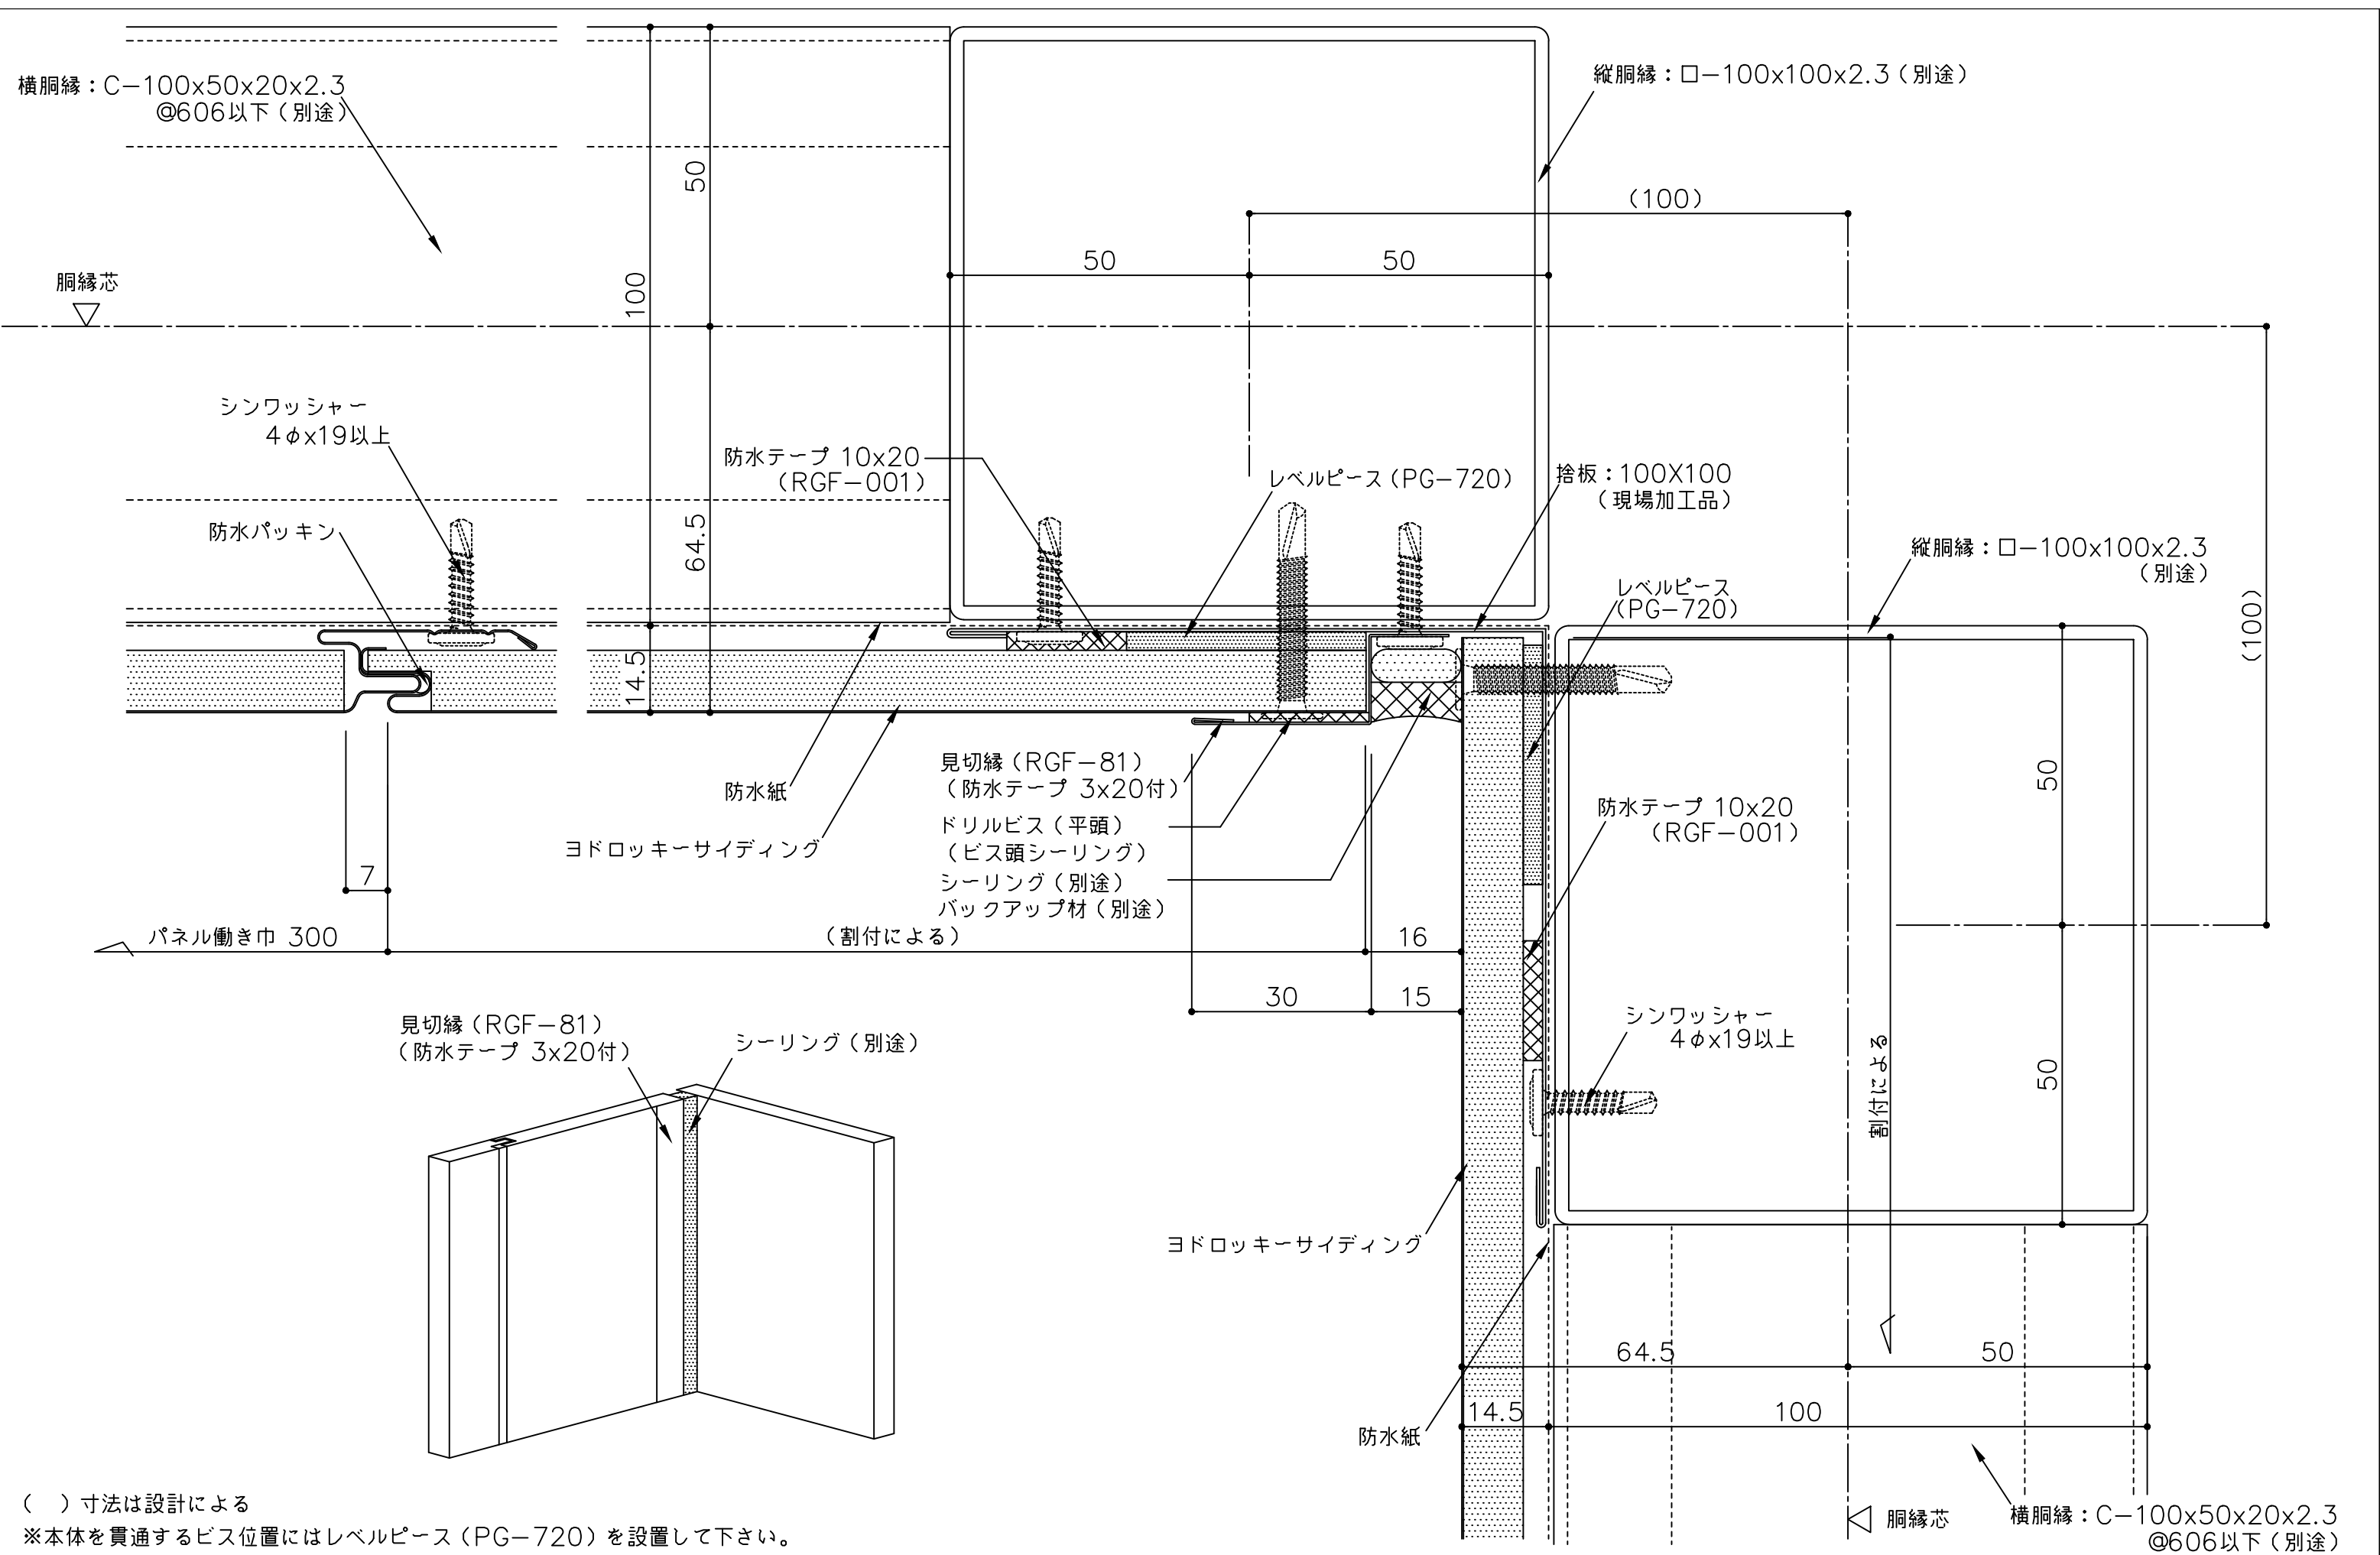


|     |                  |    |    |    |           |         |                                                                                       |
|-----|------------------|----|----|----|-----------|---------|---------------------------------------------------------------------------------------|
| 備 考 | 名 称              | 製図 | 担当 | 承認 | 日付        | 図面 No.  |                                                                                       |
|     | ヨドロッキーサイディング（縦張） |    |    |    | 2025.10.1 |         |                                                                                       |
|     | 図面名              |    |    |    | 縮 尺       | RGFT092 |  |
|     | 入隅部詳細図（見切縁仕様）    |    |    |    | 1/1       |         |                                                                                       |

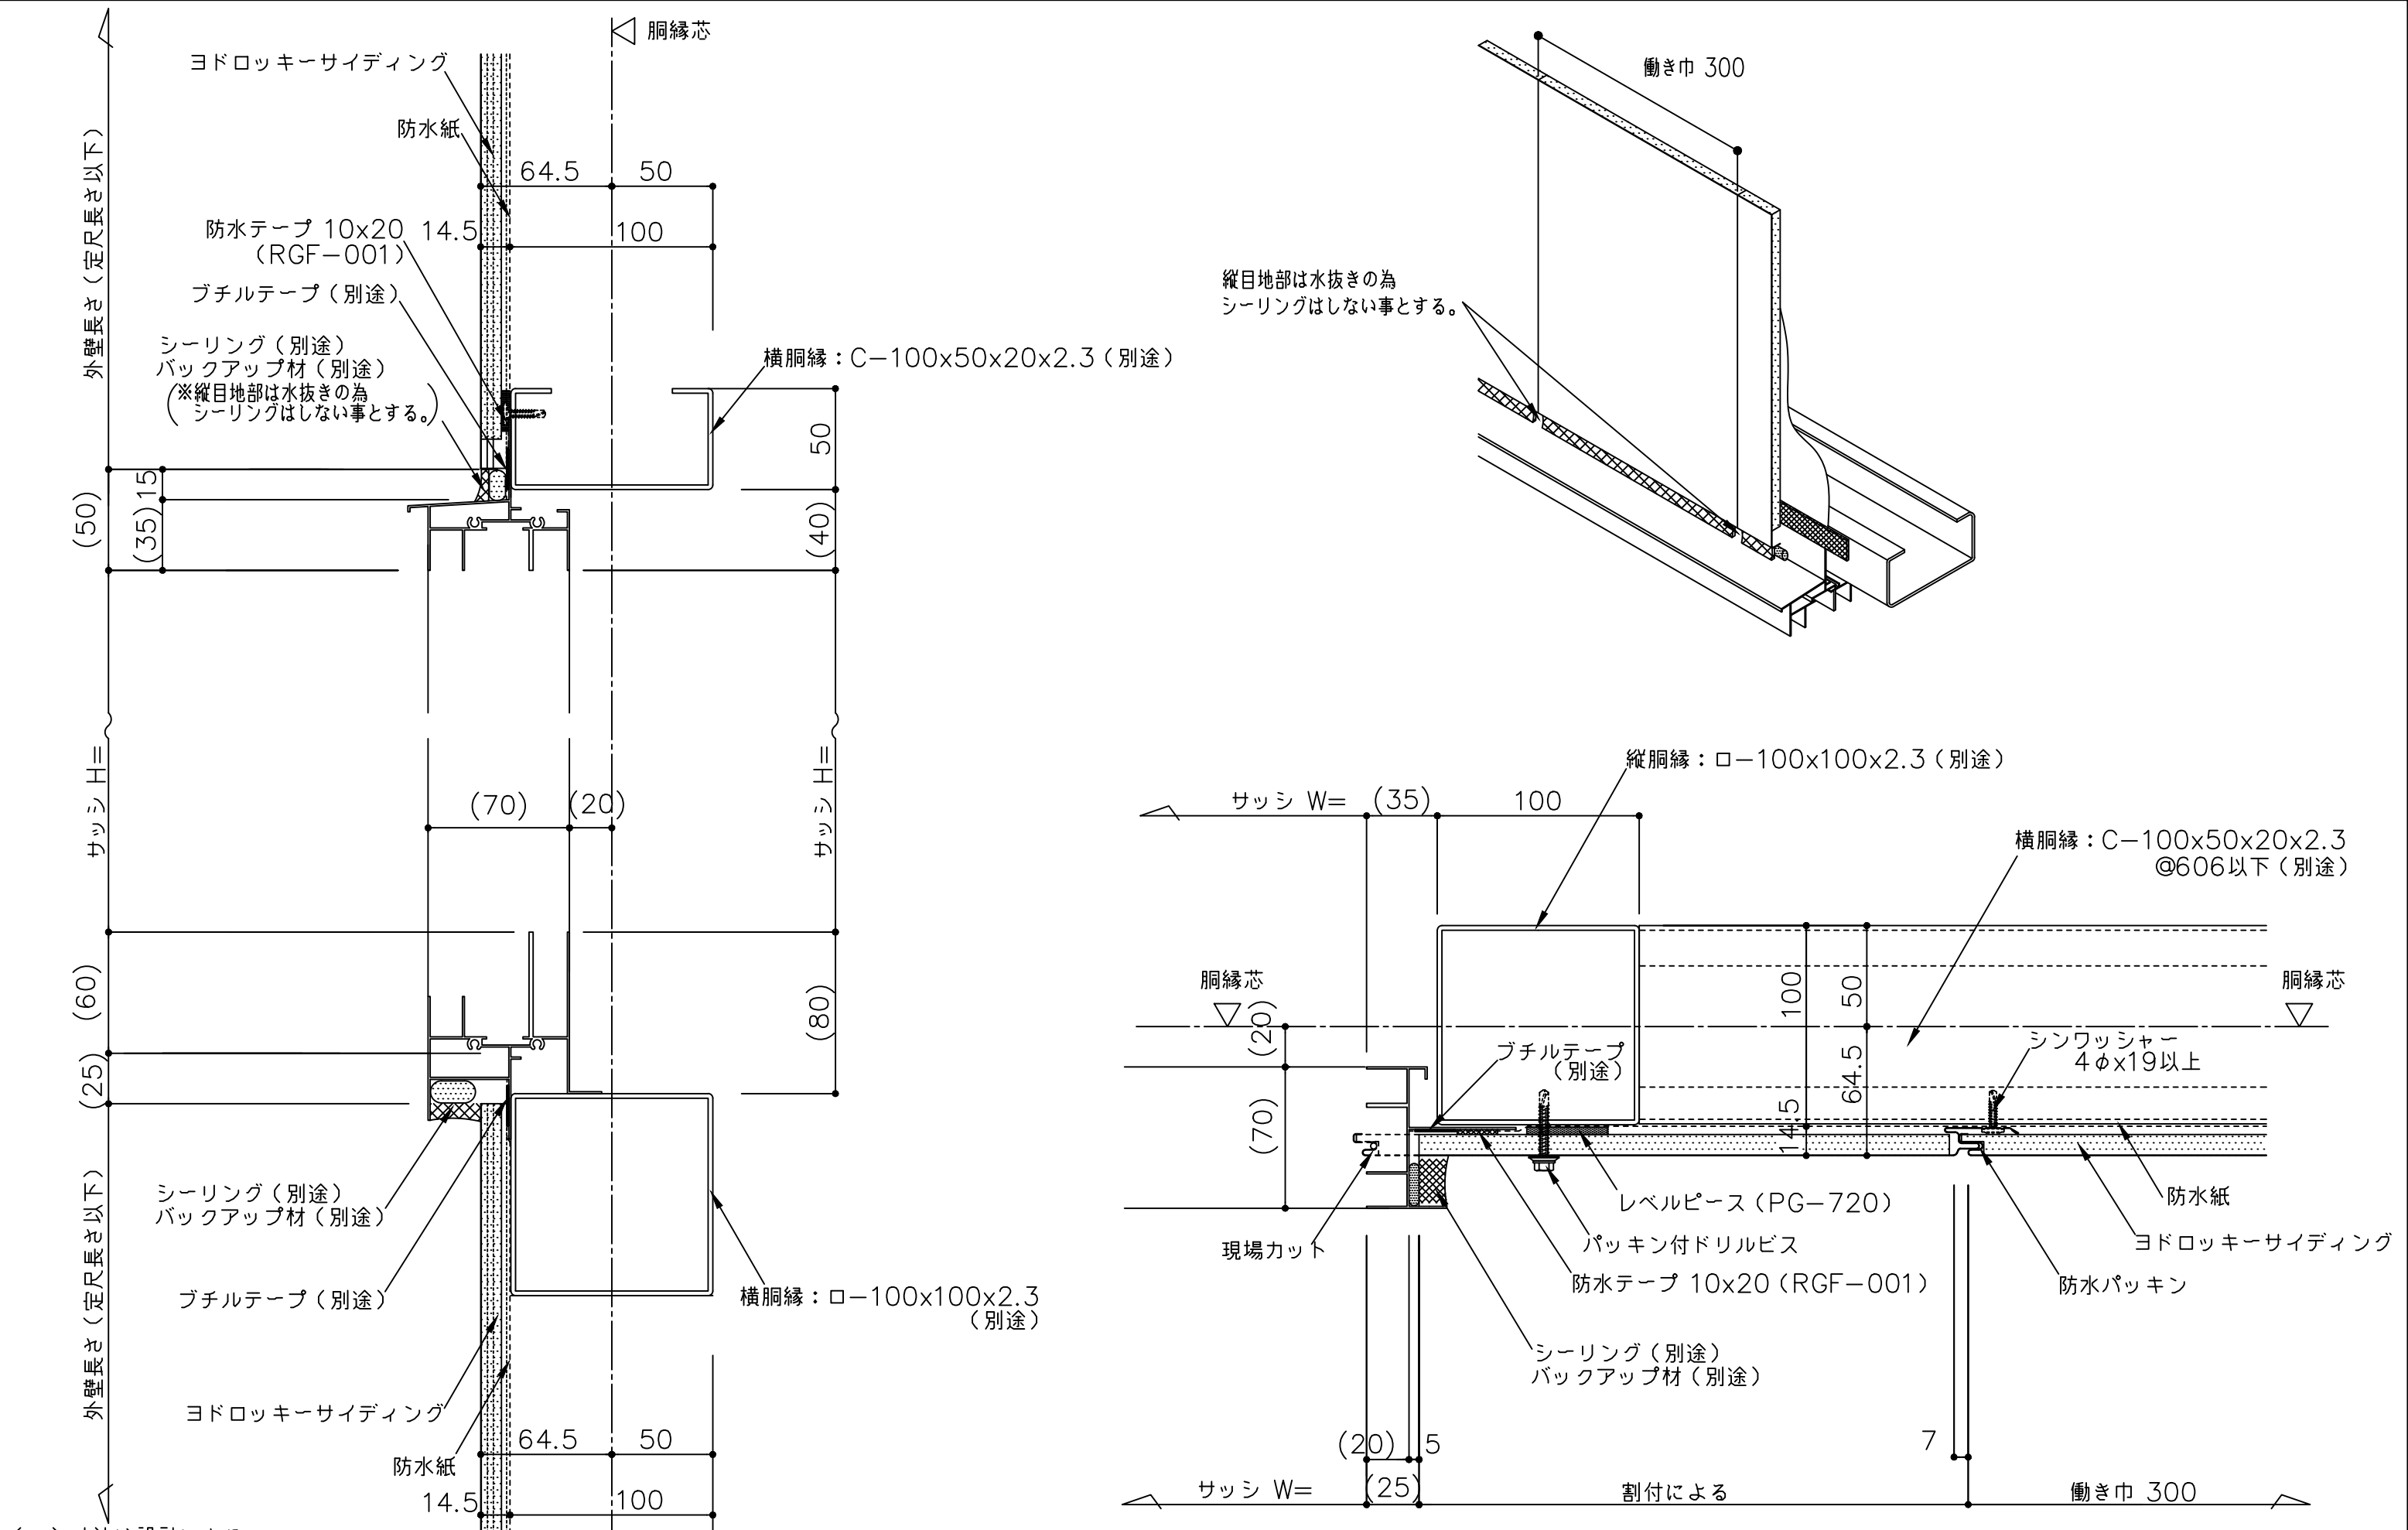

|    |     |                   |  |  |    |           |        |         |  |
|----|-----|-------------------|--|--|----|-----------|--------|---------|--|
| 備考 | 名称  | ヨドロッキーサイディング (縦張) |  |  | 日付 | 2025.10.1 | 図面 No. | RGFT101 |  |
|    | 図面名 | サッシ部詳細図           |  |  | 縮尺 | 1/3       |        |         |  |

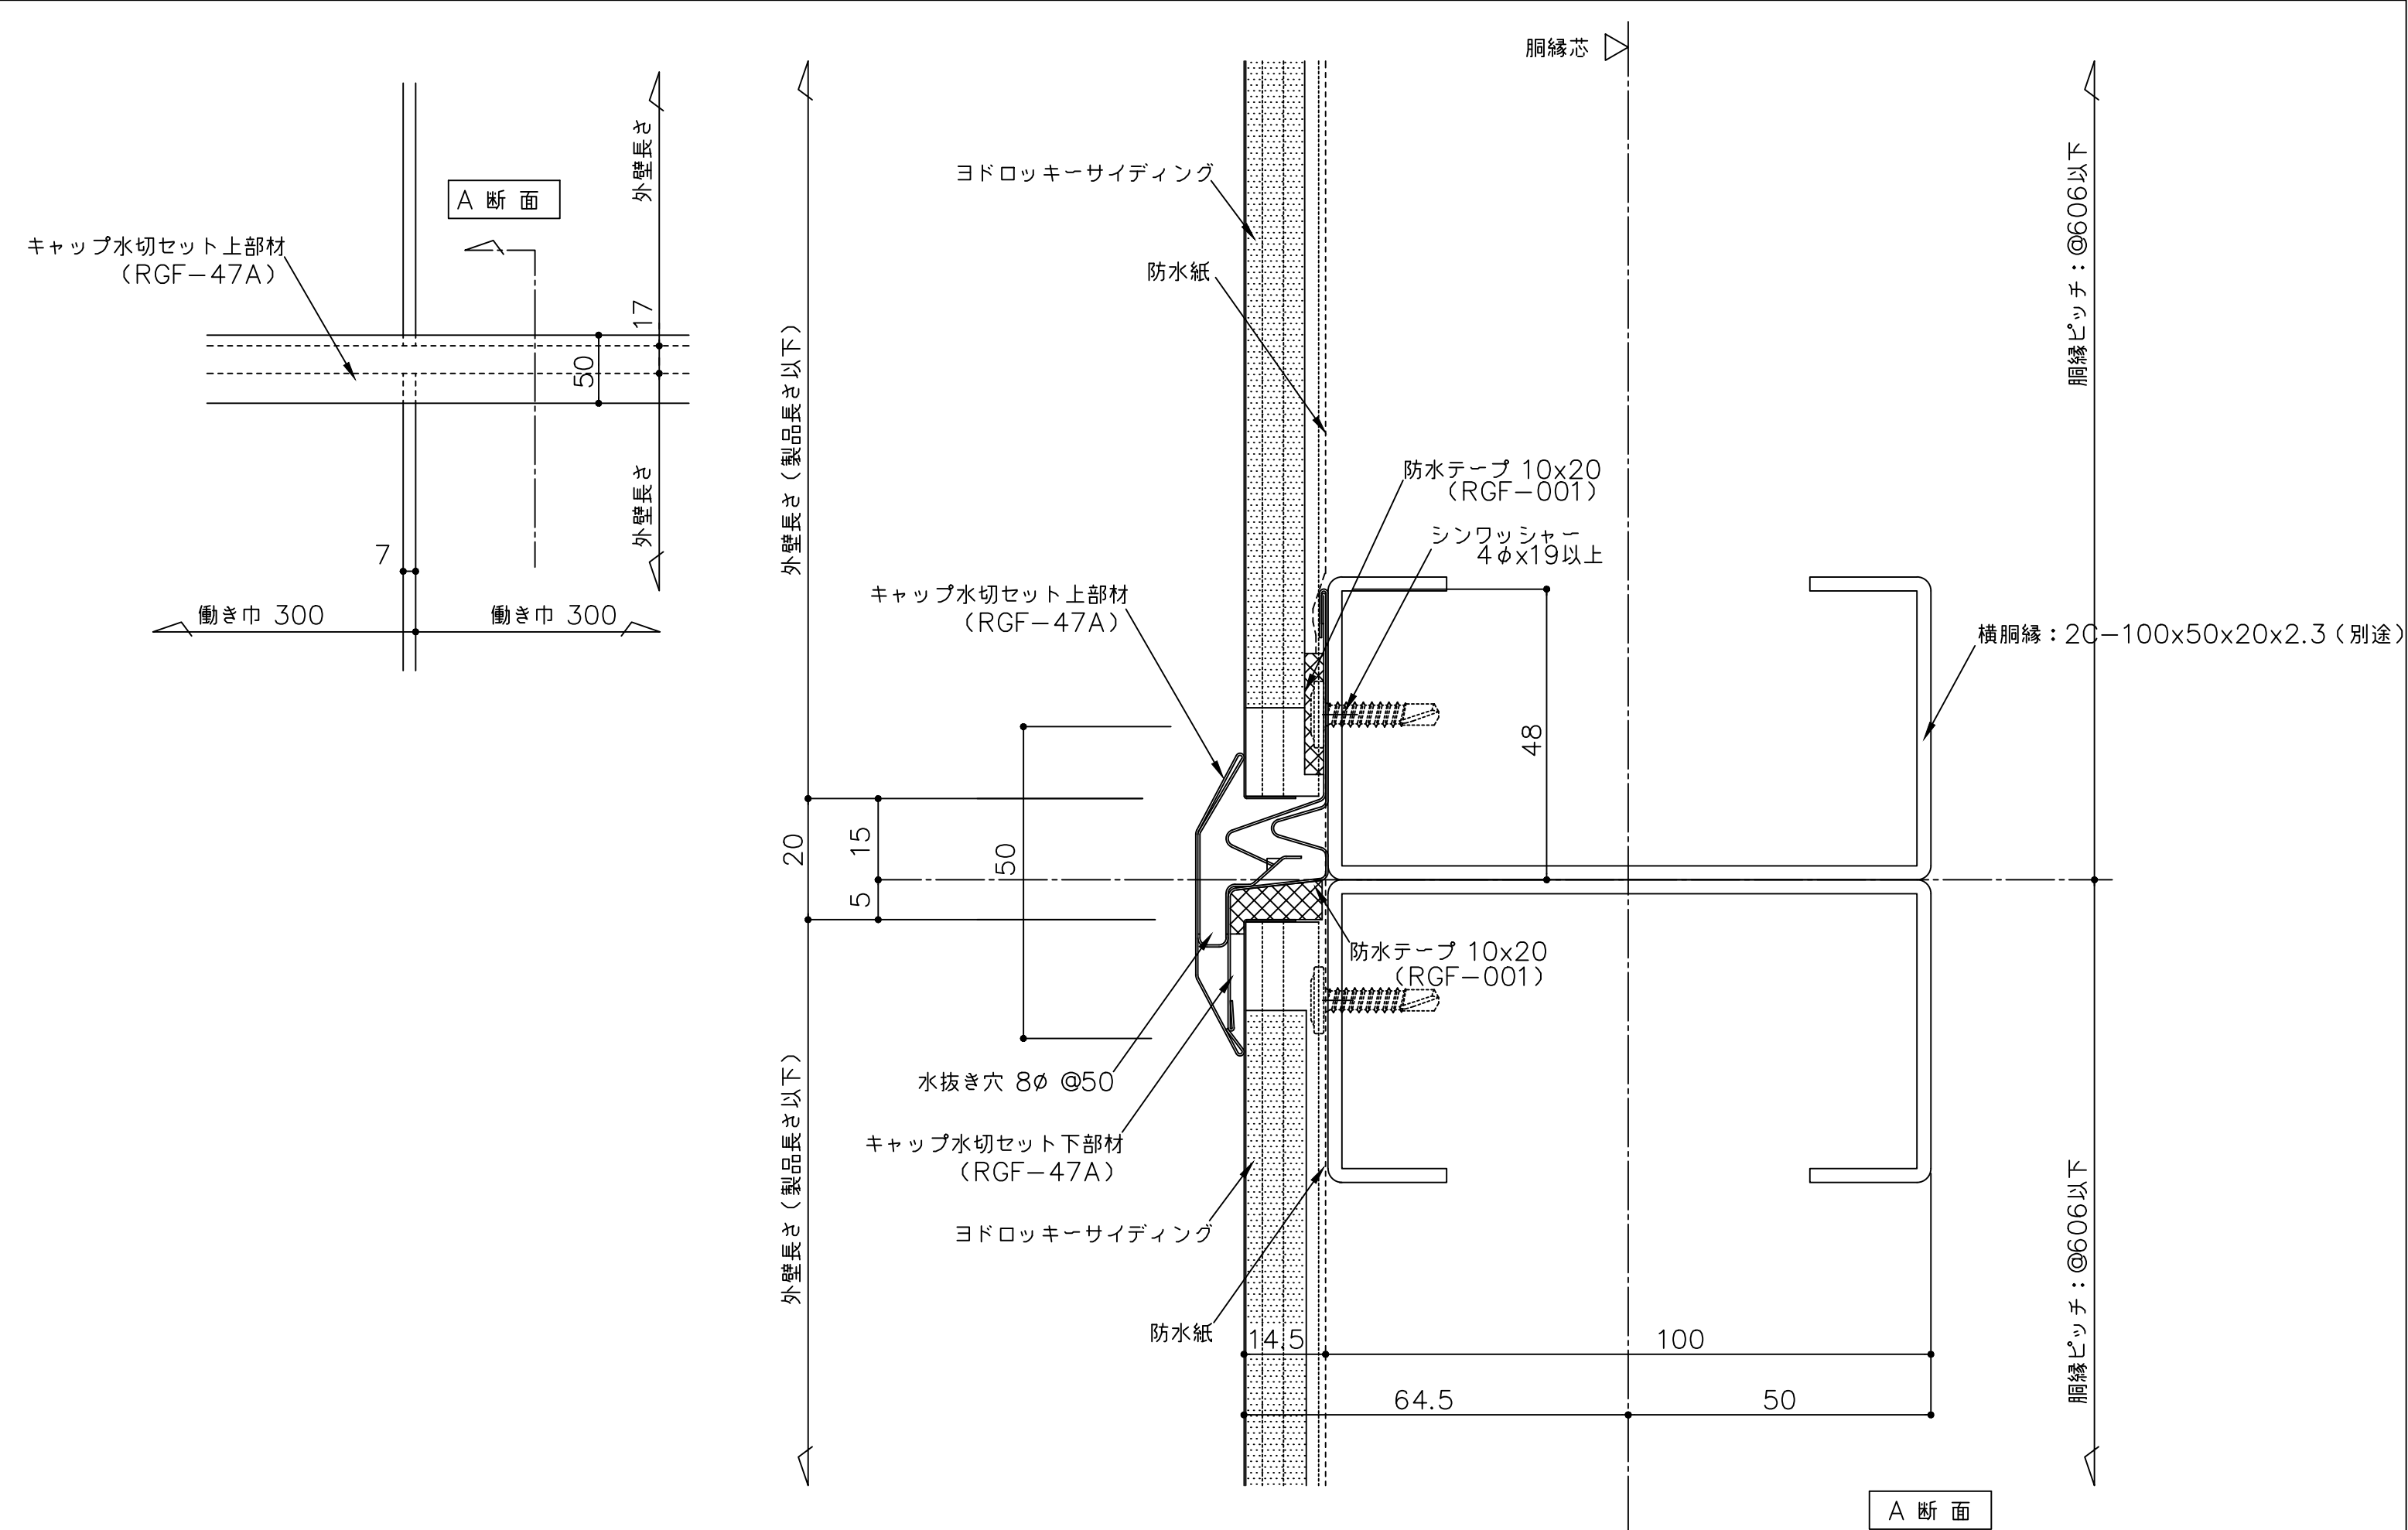

|    |     |                  |    |    |    |     |           |                       |                                                                                       |
|----|-----|------------------|----|----|----|-----|-----------|-----------------------|---------------------------------------------------------------------------------------|
| 備考 | 名 称 | ヨドロッキーサイディング（縦張） | 製図 | 担当 | 承認 | 日付  | 2025.10.1 | 図面 No.<br><br>RGFT111 |  |
|    | 図面名 | 接続部詳細図           |    |    |    | 縮 尺 | 1/1       |                       |                                                                                       |
|    |     |                  |    |    |    |     |           |                       |                                                                                       |

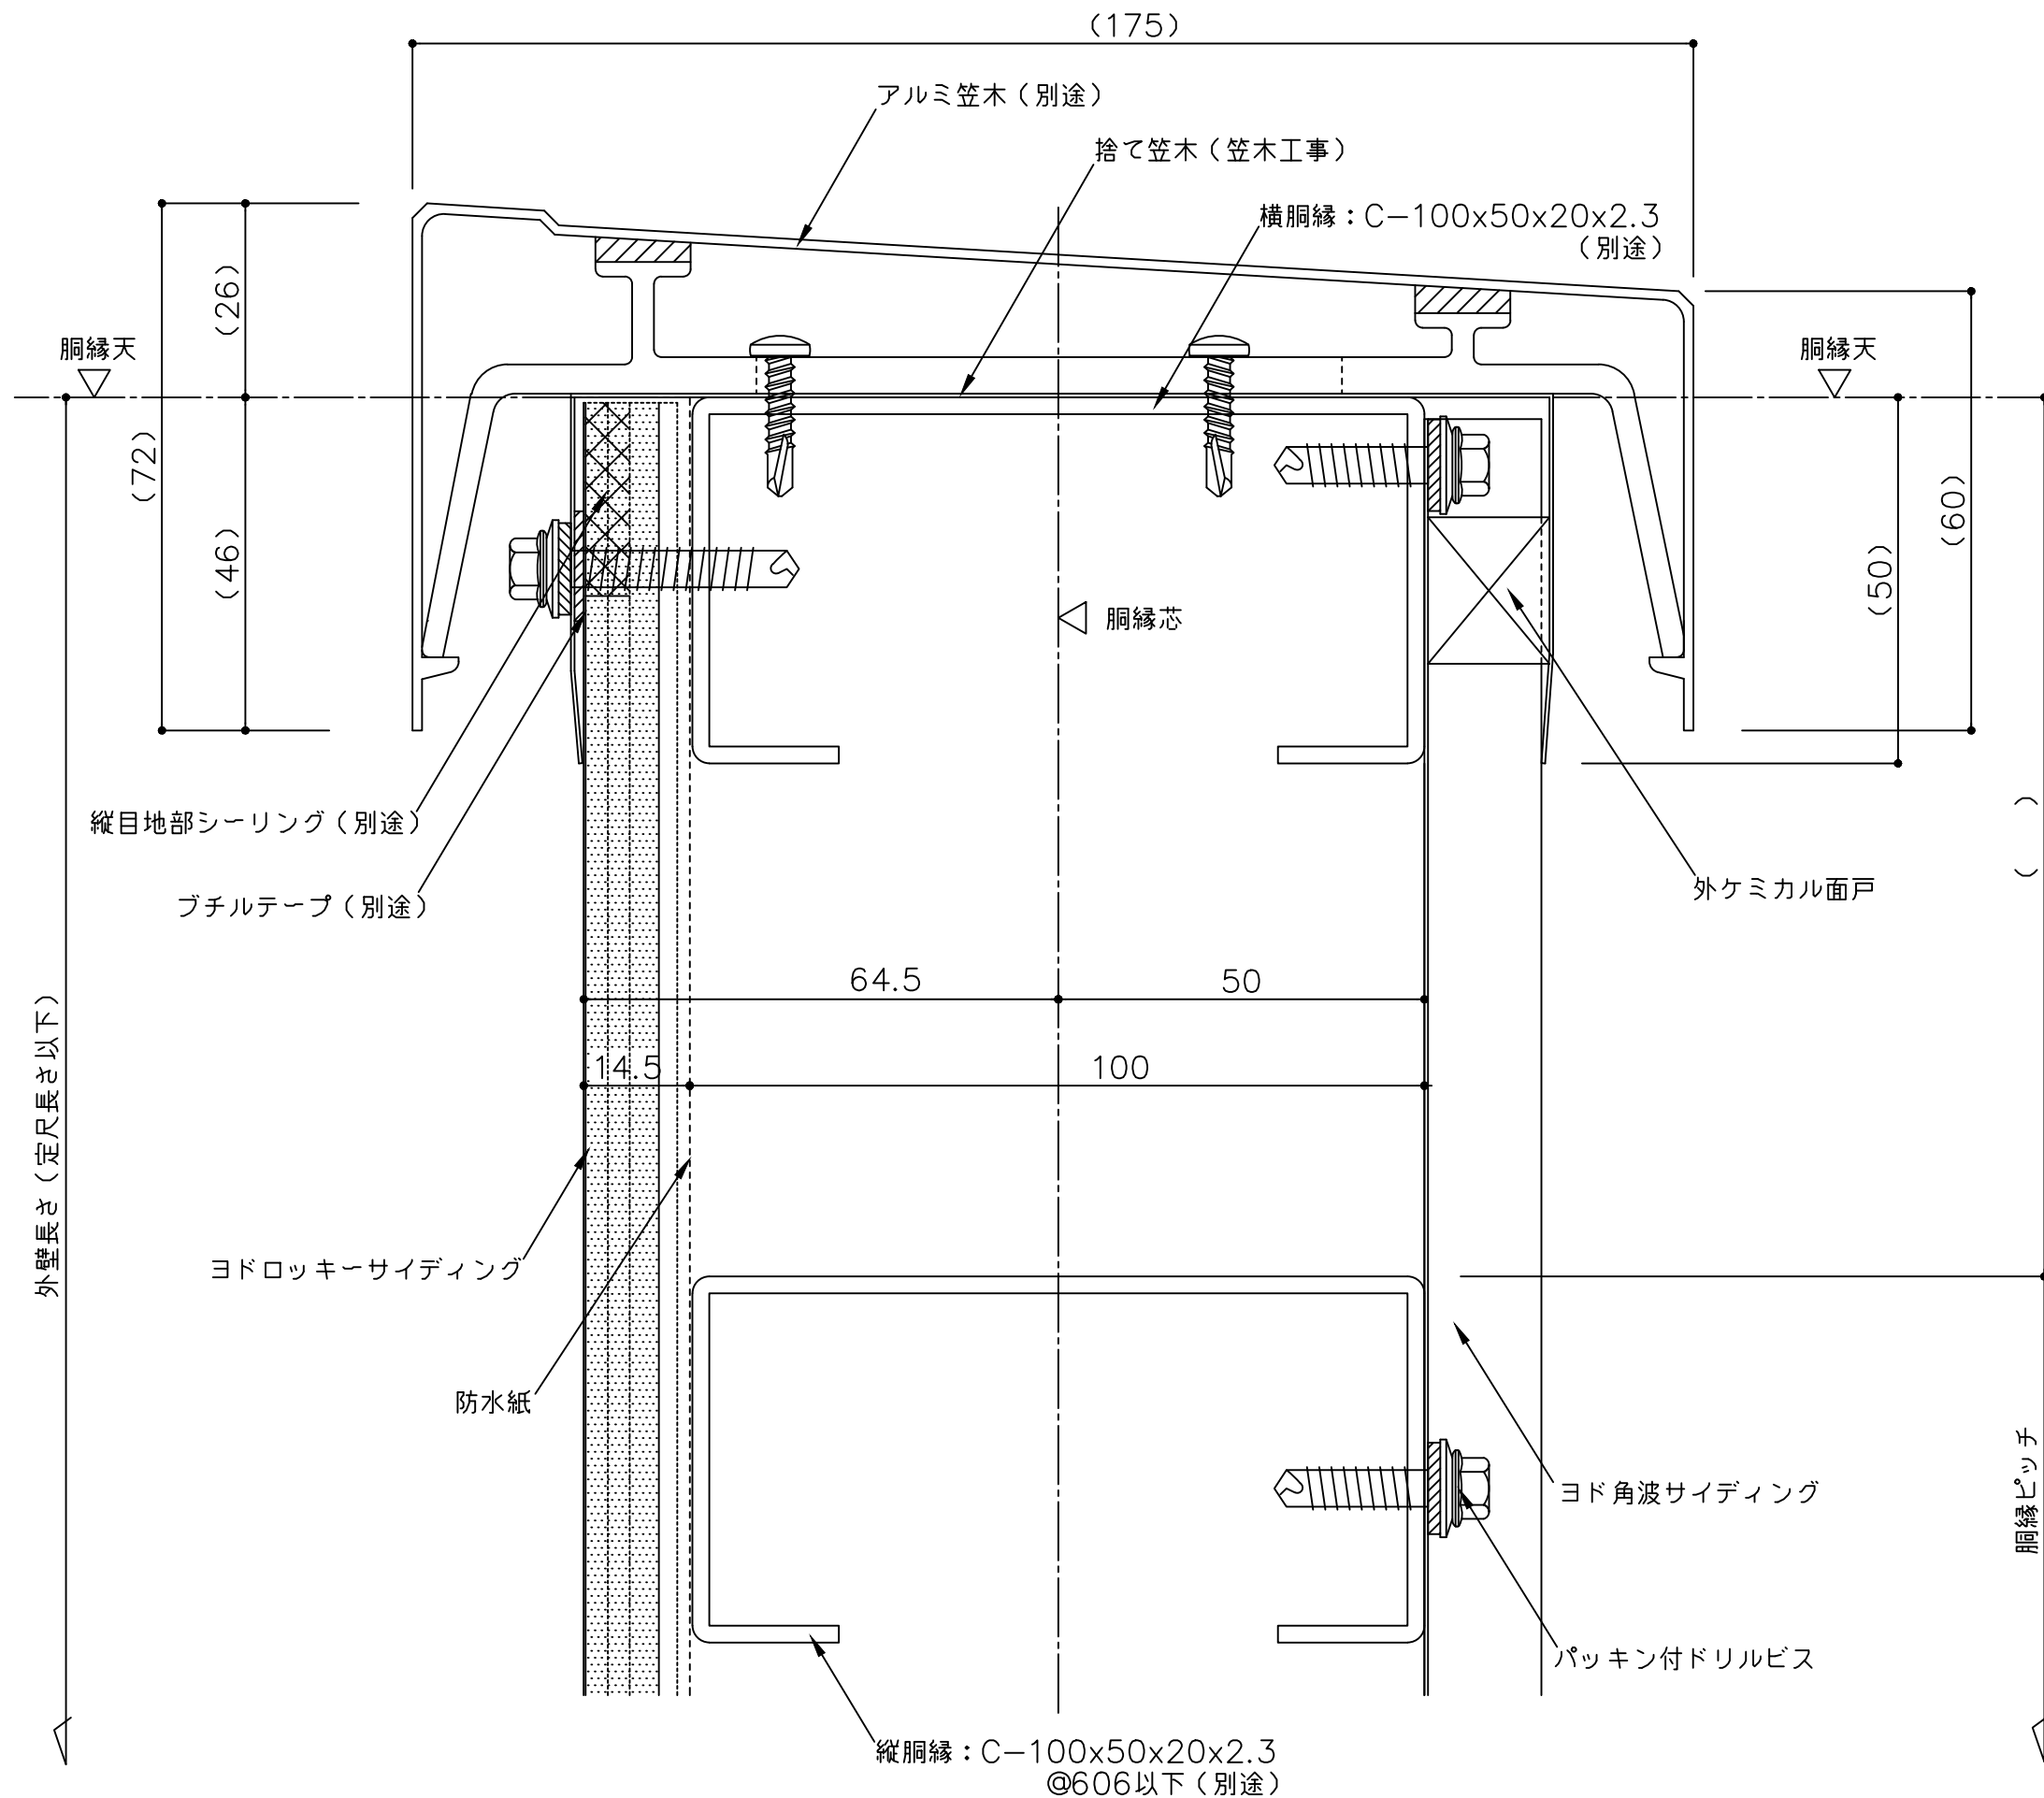

( ) 寸法は設計による

|    |     |                   |    |    |    |    |           |        |         |  |
|----|-----|-------------------|----|----|----|----|-----------|--------|---------|--|
| 備考 | 名称  | ヨドロッキーサイディング (縦張) | 製図 | 担当 | 承認 | 日付 | 2025.10.1 | 図面 No. | RGFT121 |  |
|    | 図面名 | 笠木部詳細図            |    |    |    | 縮尺 | 1/1       |        |         |  |