



【ロッキーサイディング GF-205GL(横張) 標準納め図面リスト】


	図面名		図面番号	最終日付	備考
1	かん合部細図		RGFY001	2025.10.1	
2	腰部詳細図		RGFY071	2025.10.1	
3	出隅部詳細図	出隅柱仕様	RGFY081	2025.10.1	
4		加工出隅仕様	RGFY082	2025.10.1	
5		出隅カバー仕様	RGFY083	2025.10.1	
6	入隅部詳細図	入隅カバー仕様	RGFY091	2025.10.1	
7		見切縁仕様	RGFY092	2025.10.1	
8	サッシ部詳細図		RGFY101	2025.10.1	
9	縦目地部詳細図	キャップジョイナー仕様	RGFY111	2025.10.1	
10		ハットジョイナー仕様	RGFY112	2025.10.1	
11	笠木部詳細図		RGFY121	2025.10.1	
12					
13					
＜備考＞					

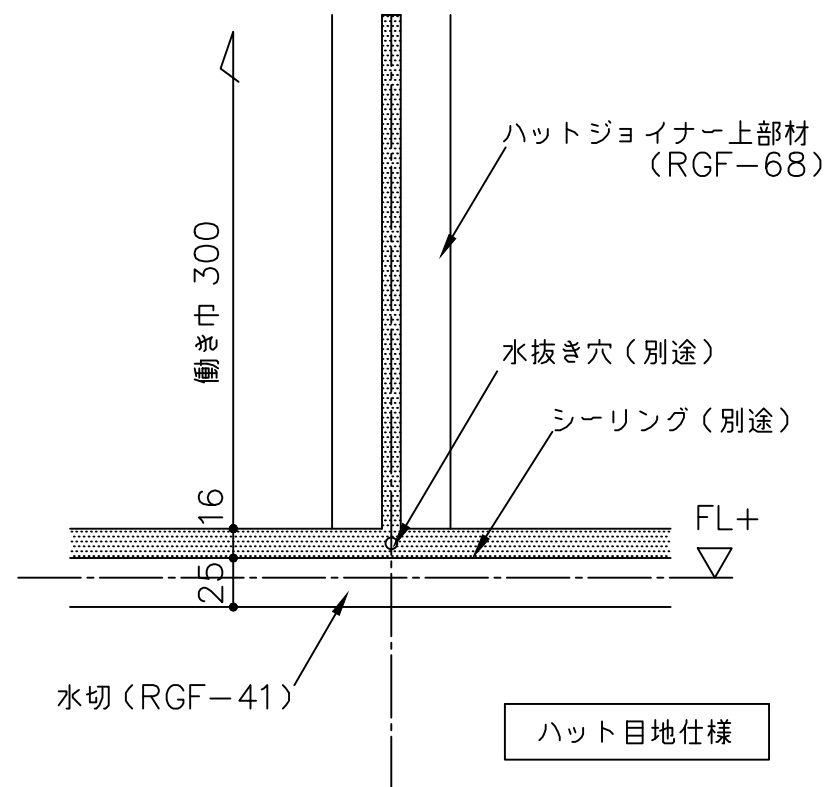

注) 水抜き処理を適宜設けて下さい。

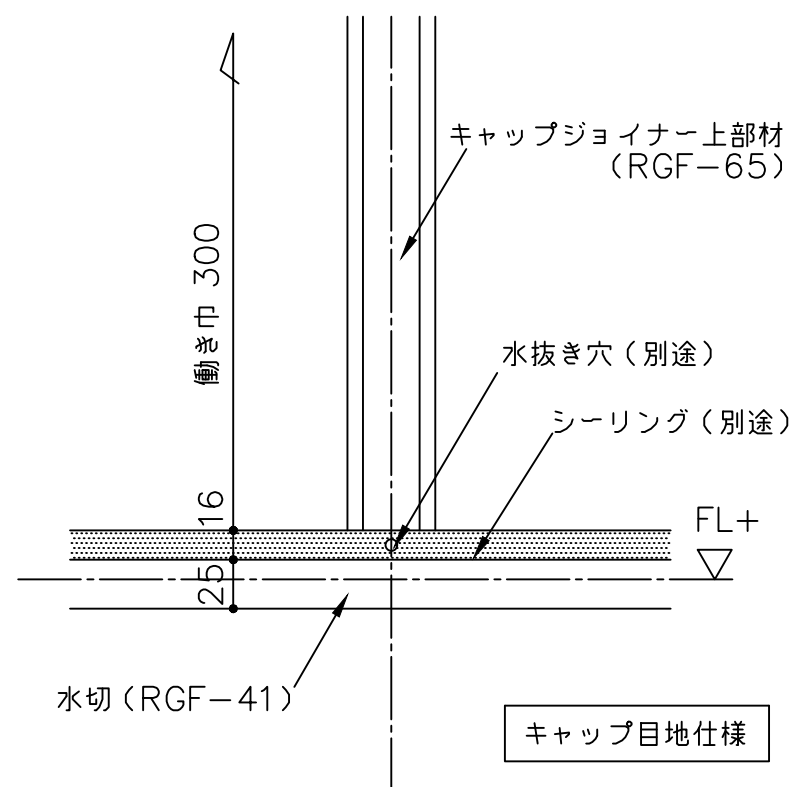


注) 水抜き処理を適宜設けて下さい。

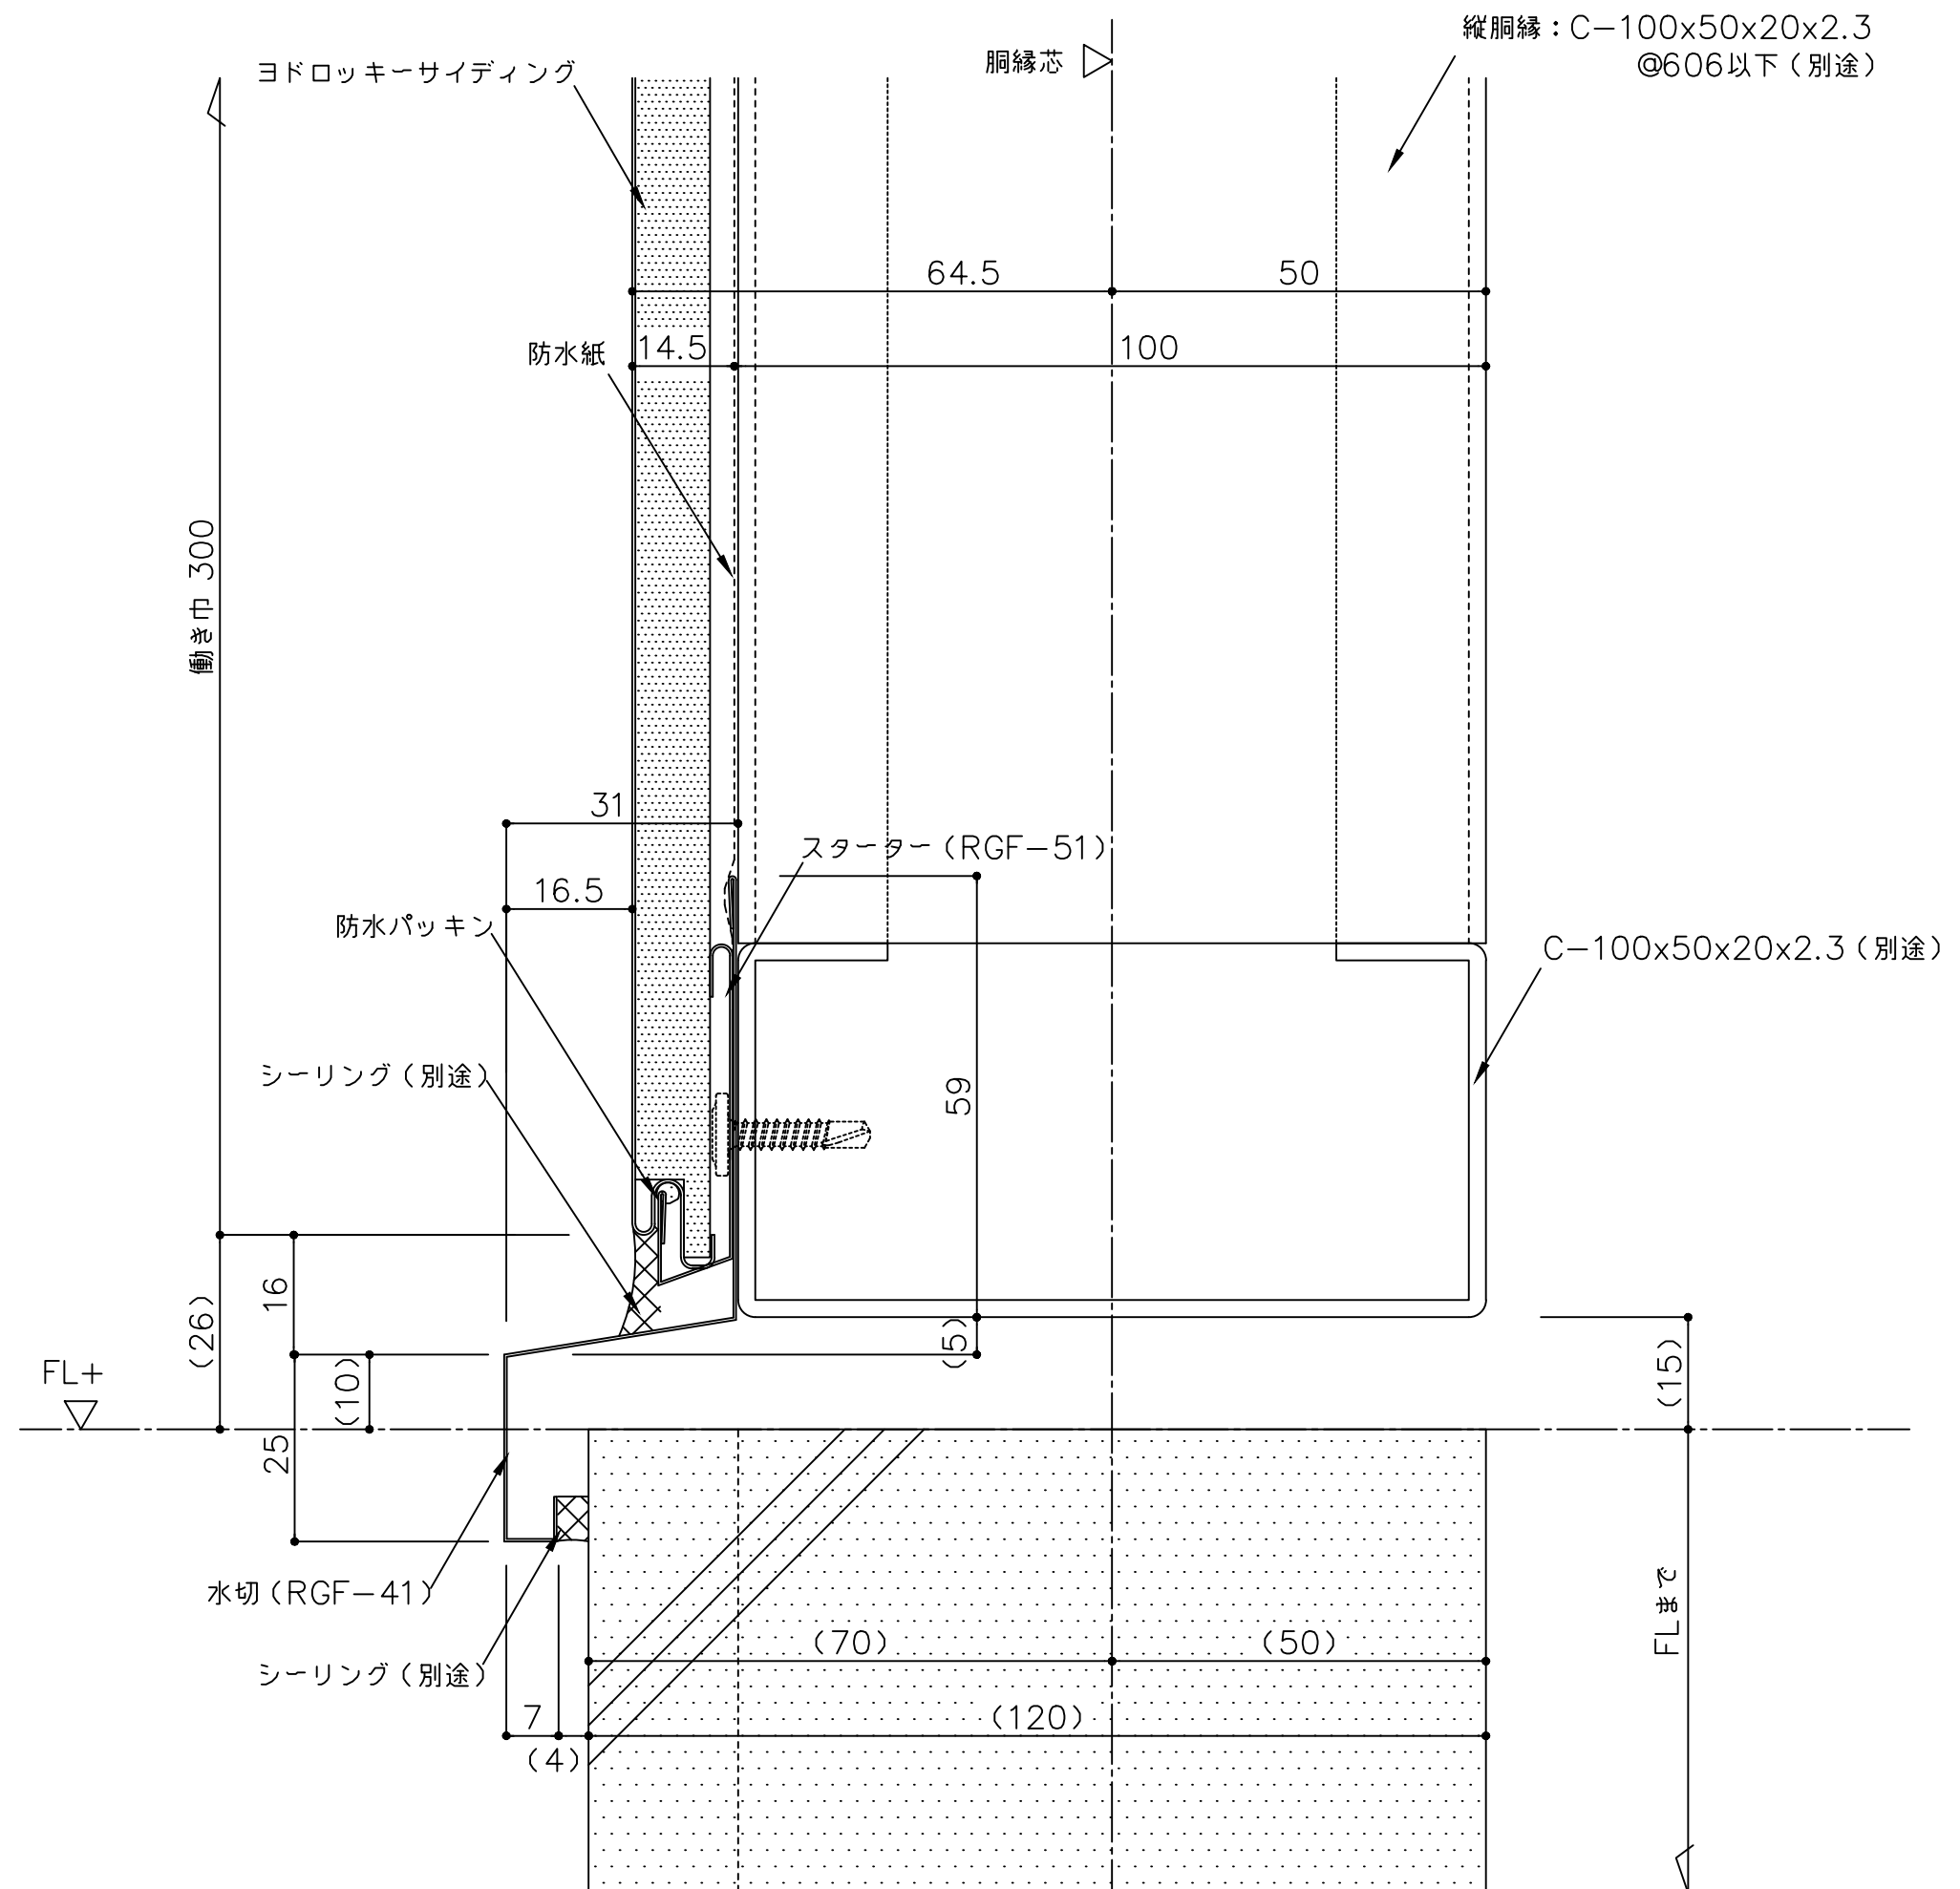


() 寸法は設計による

備 考	名 称	ヨドロッキーサイディング（横張）	製図	担当	承認	日付	2025.10.1	図面 No.	RGFY071	
	図面名	腰部詳細図				縮 尺	1/1			

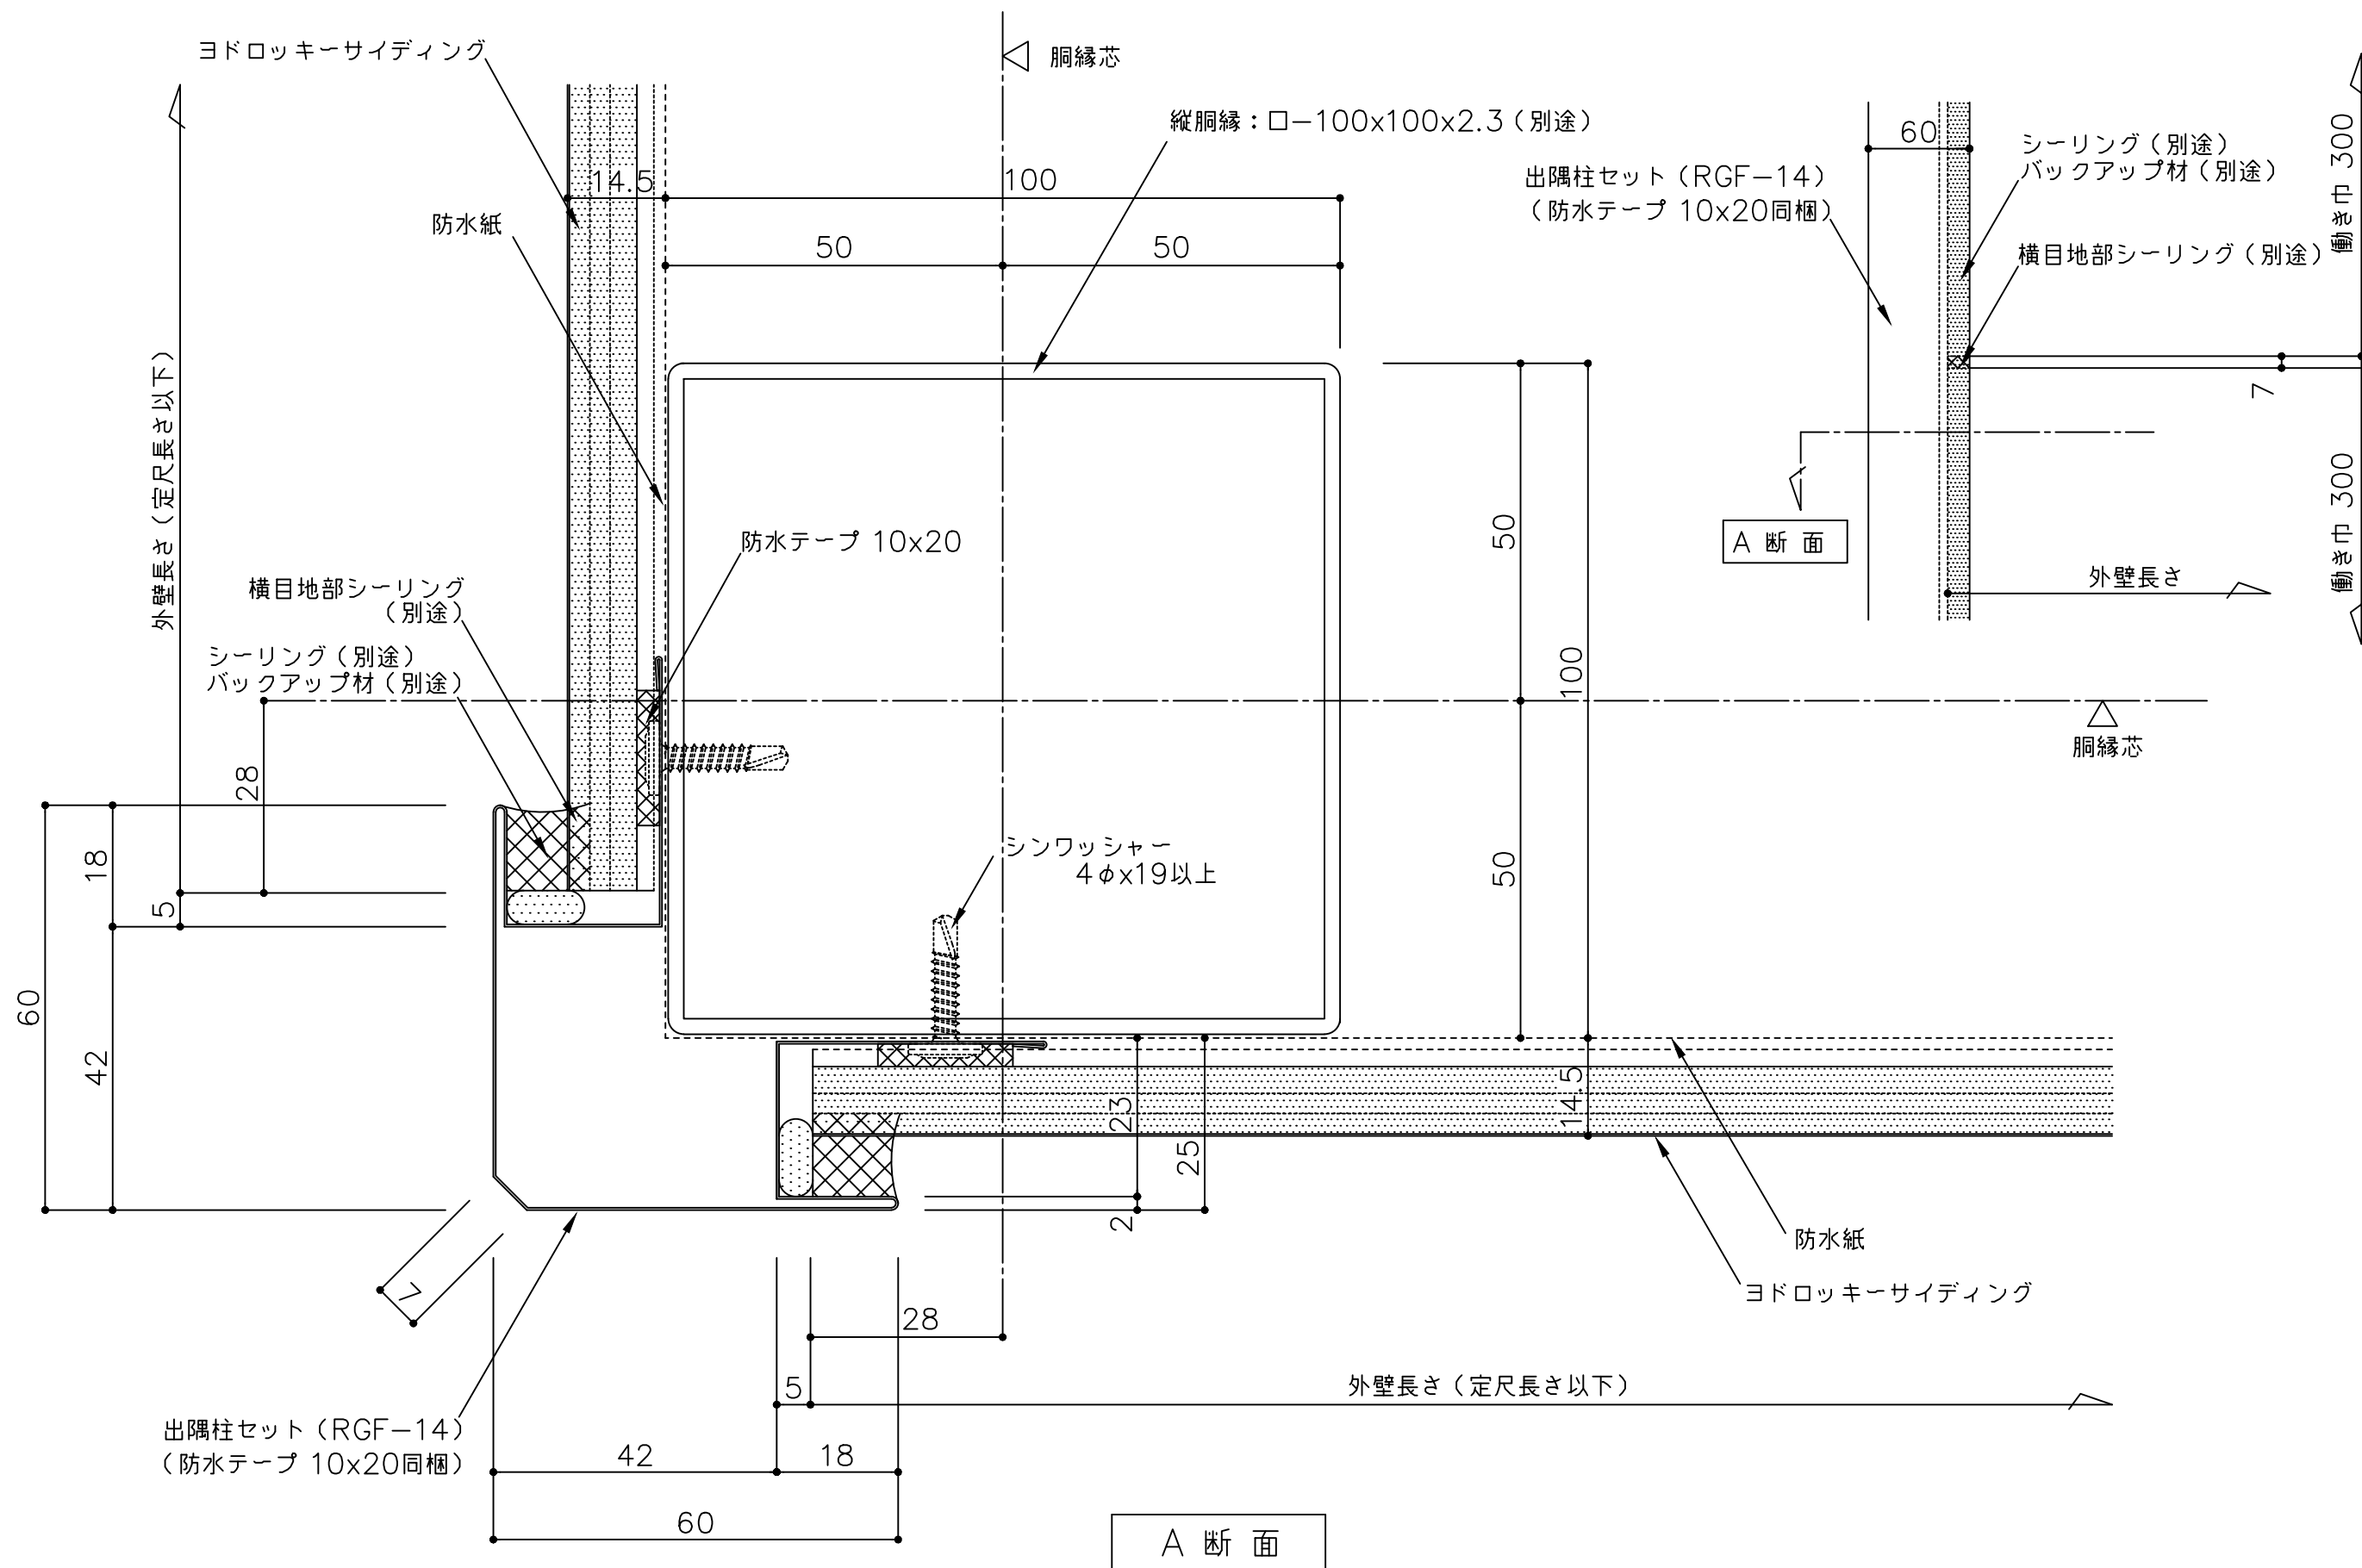


備考	名称	ヨドロッキーサイディング (横張)	製図	担当	承認	日付	2025.10.1	図面 No.	RGFY081	
	図面名	出隅部詳細図 (出隅柱仕様)				縮尺	1/1			

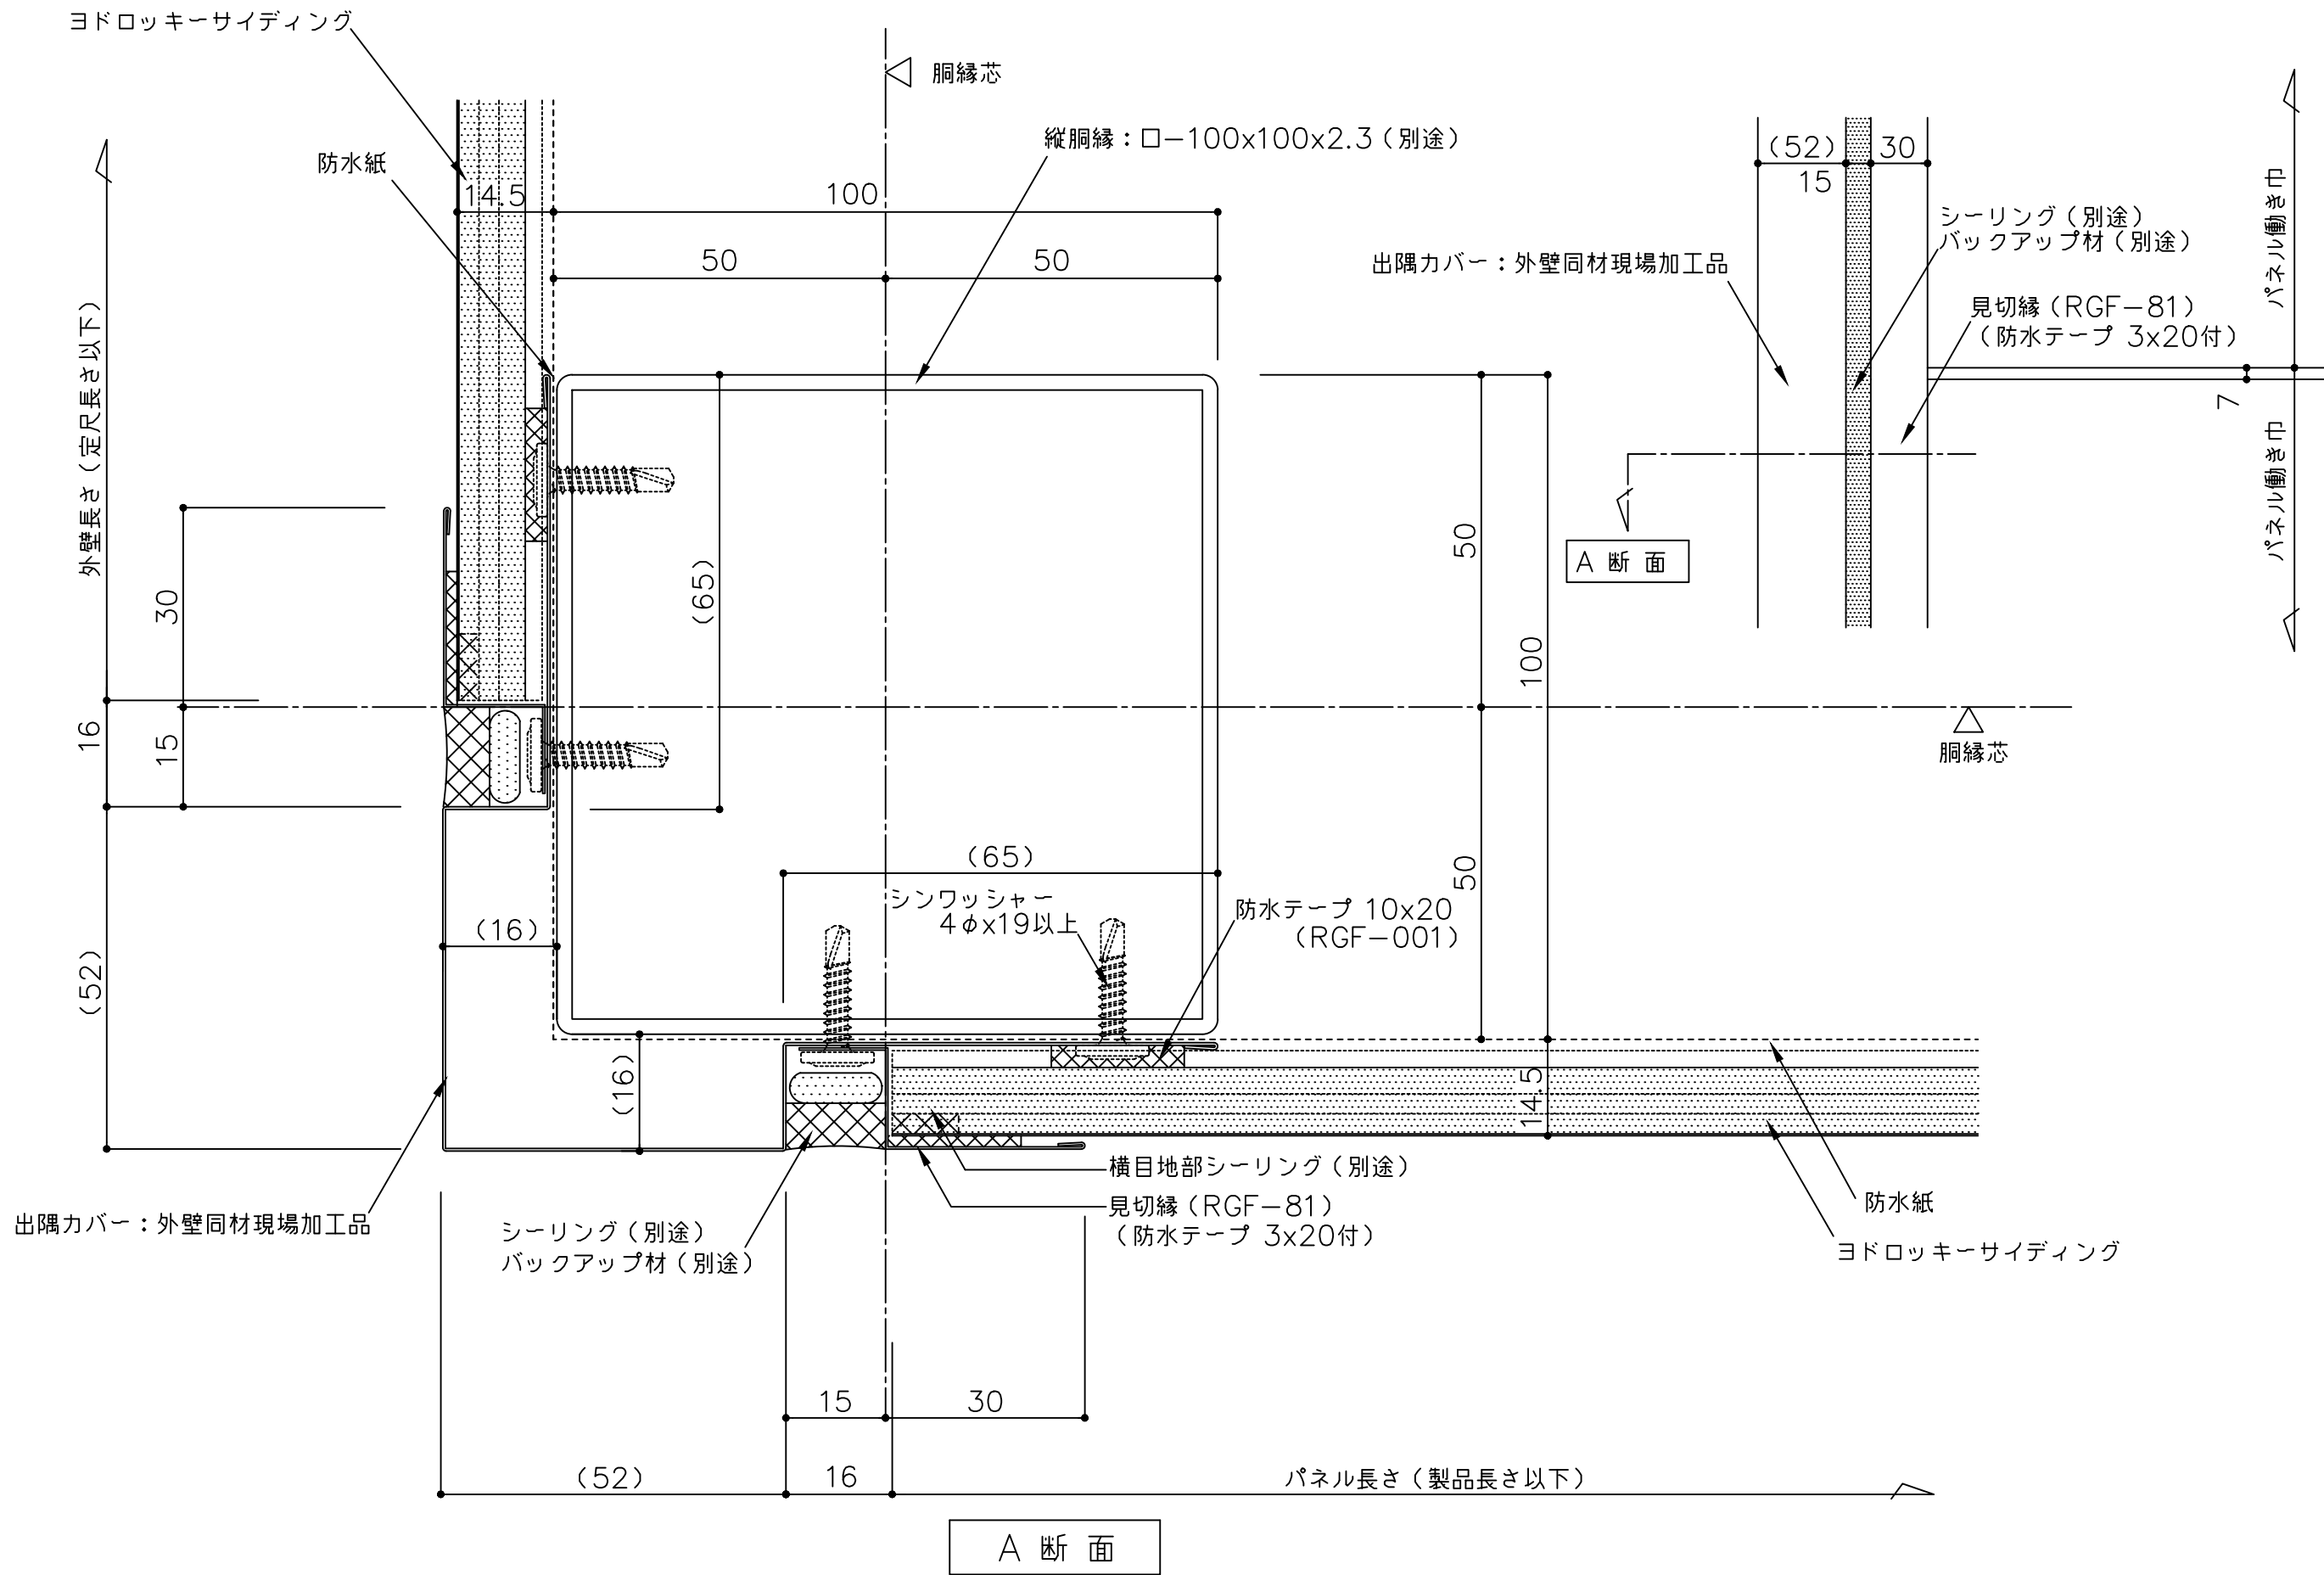


() 寸法は設計による

備考	名称	ヨドロッキーサイディング（横張）			日付	2025.10.1	図面 No. RGFY082	
	図面名	出隅部詳細図（現場加工出隅仕様）			縮尺	1/1		

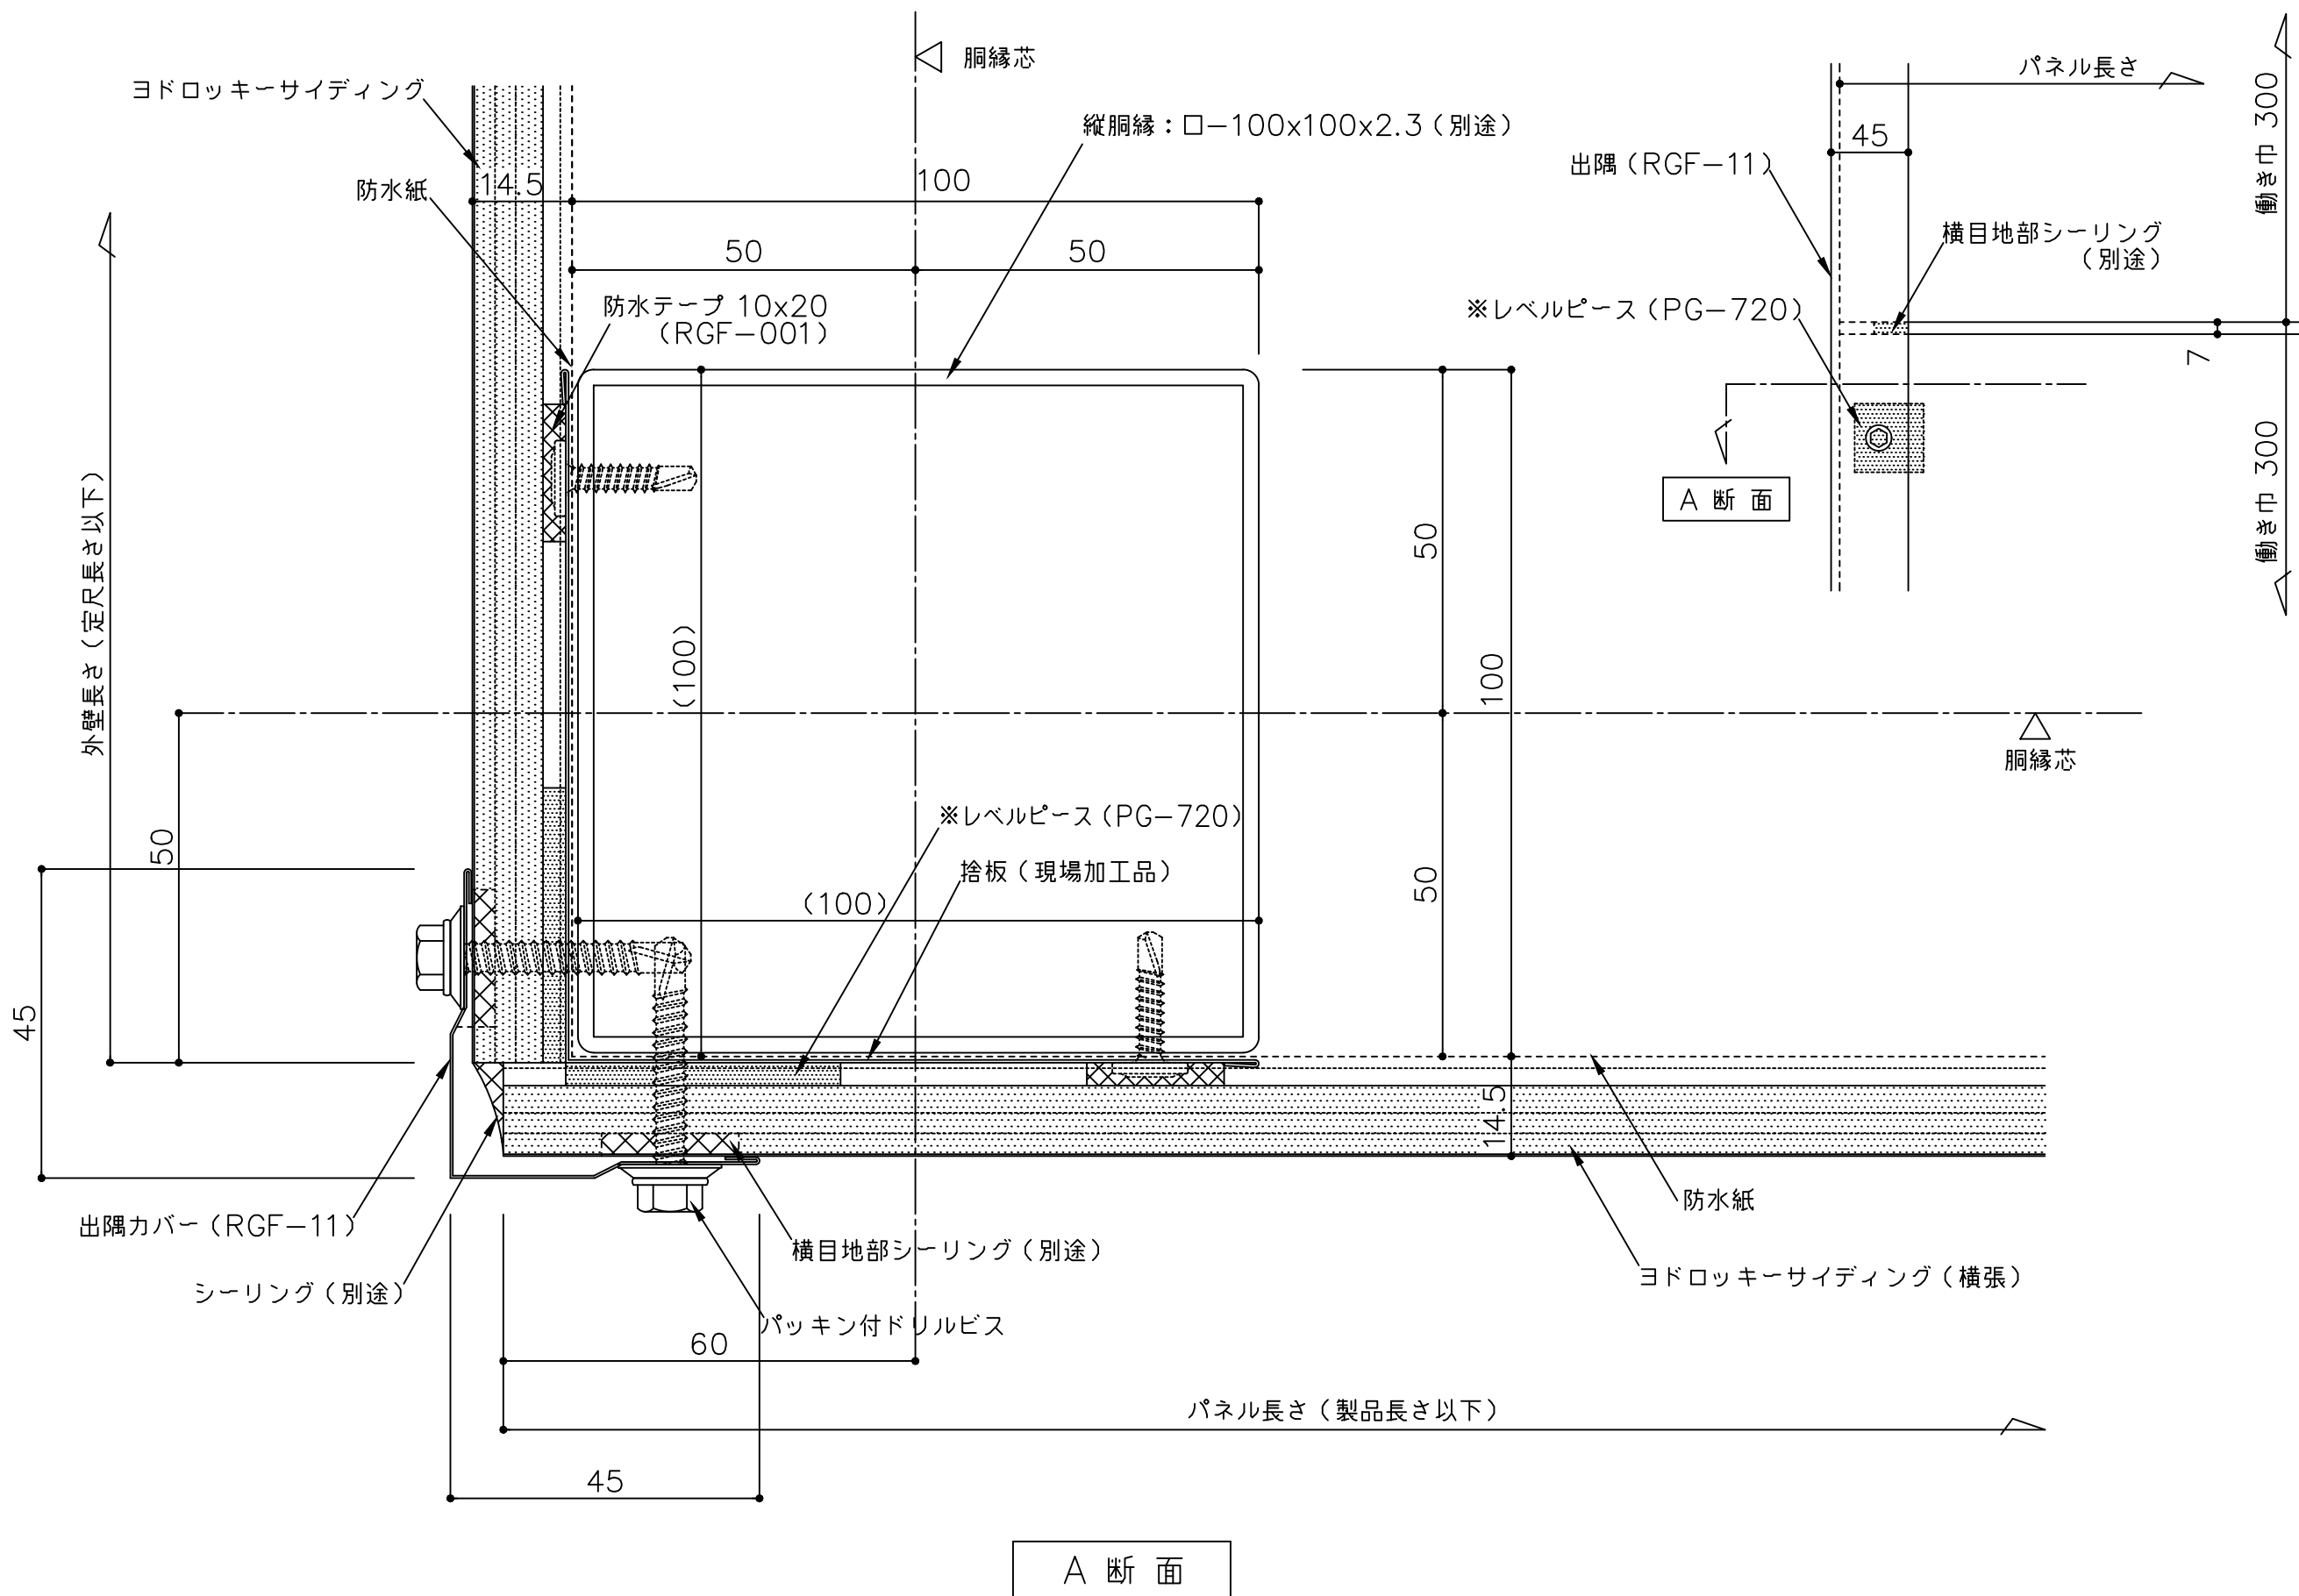


() 寸法は設計による
※本体を貫通するビス位置にはレベルピース (PG-720) を設置して下さい。
※出隅 (RGF-11) 取付の際は捨てシーリングを充填して下さい。


備 考	名 称	ヨドロッキーサイディング (横張)	製図	担当	承認	日付	2025.10.1	図面 No.	RGFY083	
	図面名	出隅部詳細図 (出隅カバー仕様)				縮 尺	1/1			

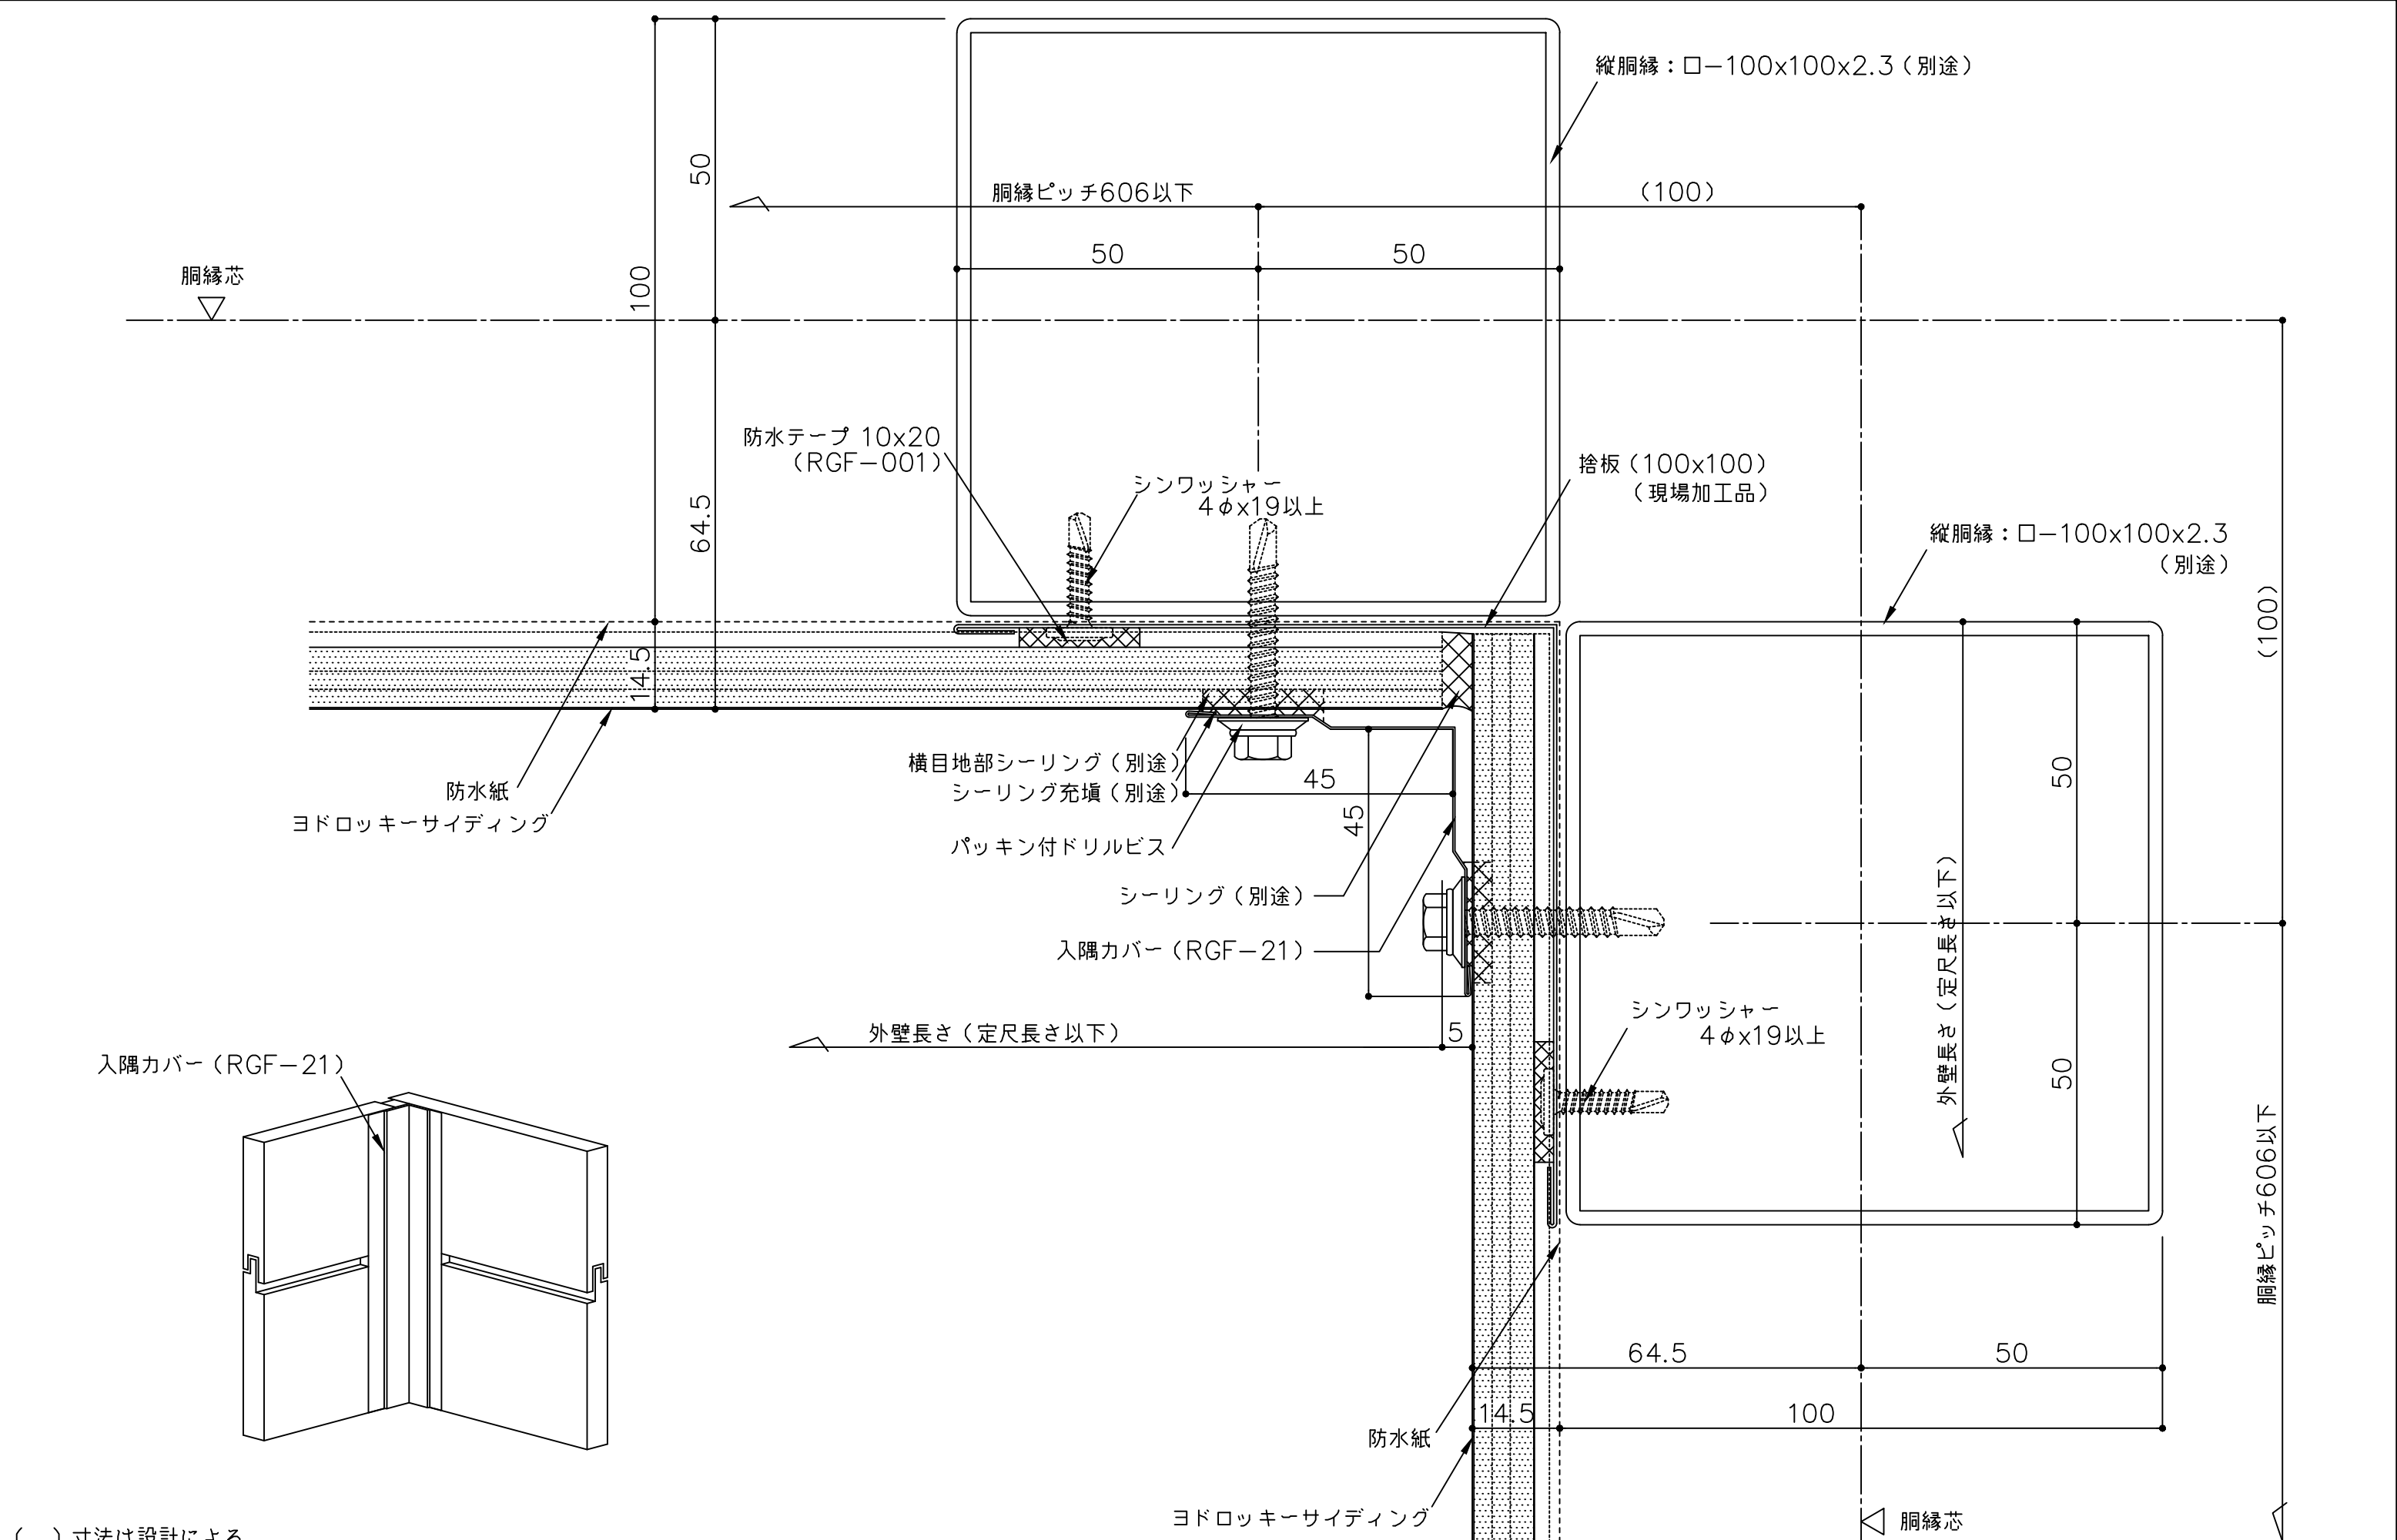

備考	名称	ヨドロッキーサイディング (横張)			日付	2025.10.1	図面 No.	RGFY091	
	図面名	入隅部詳細図 (入隅カバー仕様)			縮尺	1/1			

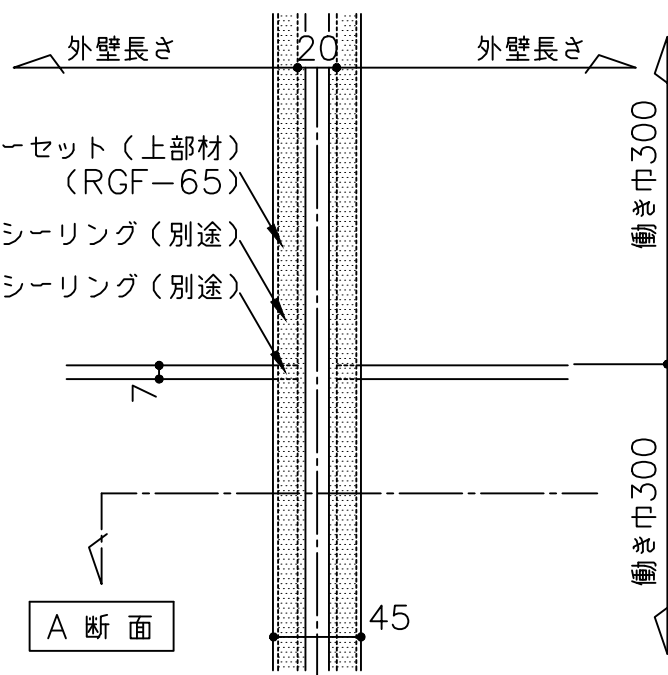

備 考	名 称	ヨドロッキーサイディング（横張）	製図	担当	承認	日付	2025.10.1	図面 No.	RGFY111	
	図面名	縦目地部詳細図（キャップジョイナー仕様）				縮 尺	1/1			

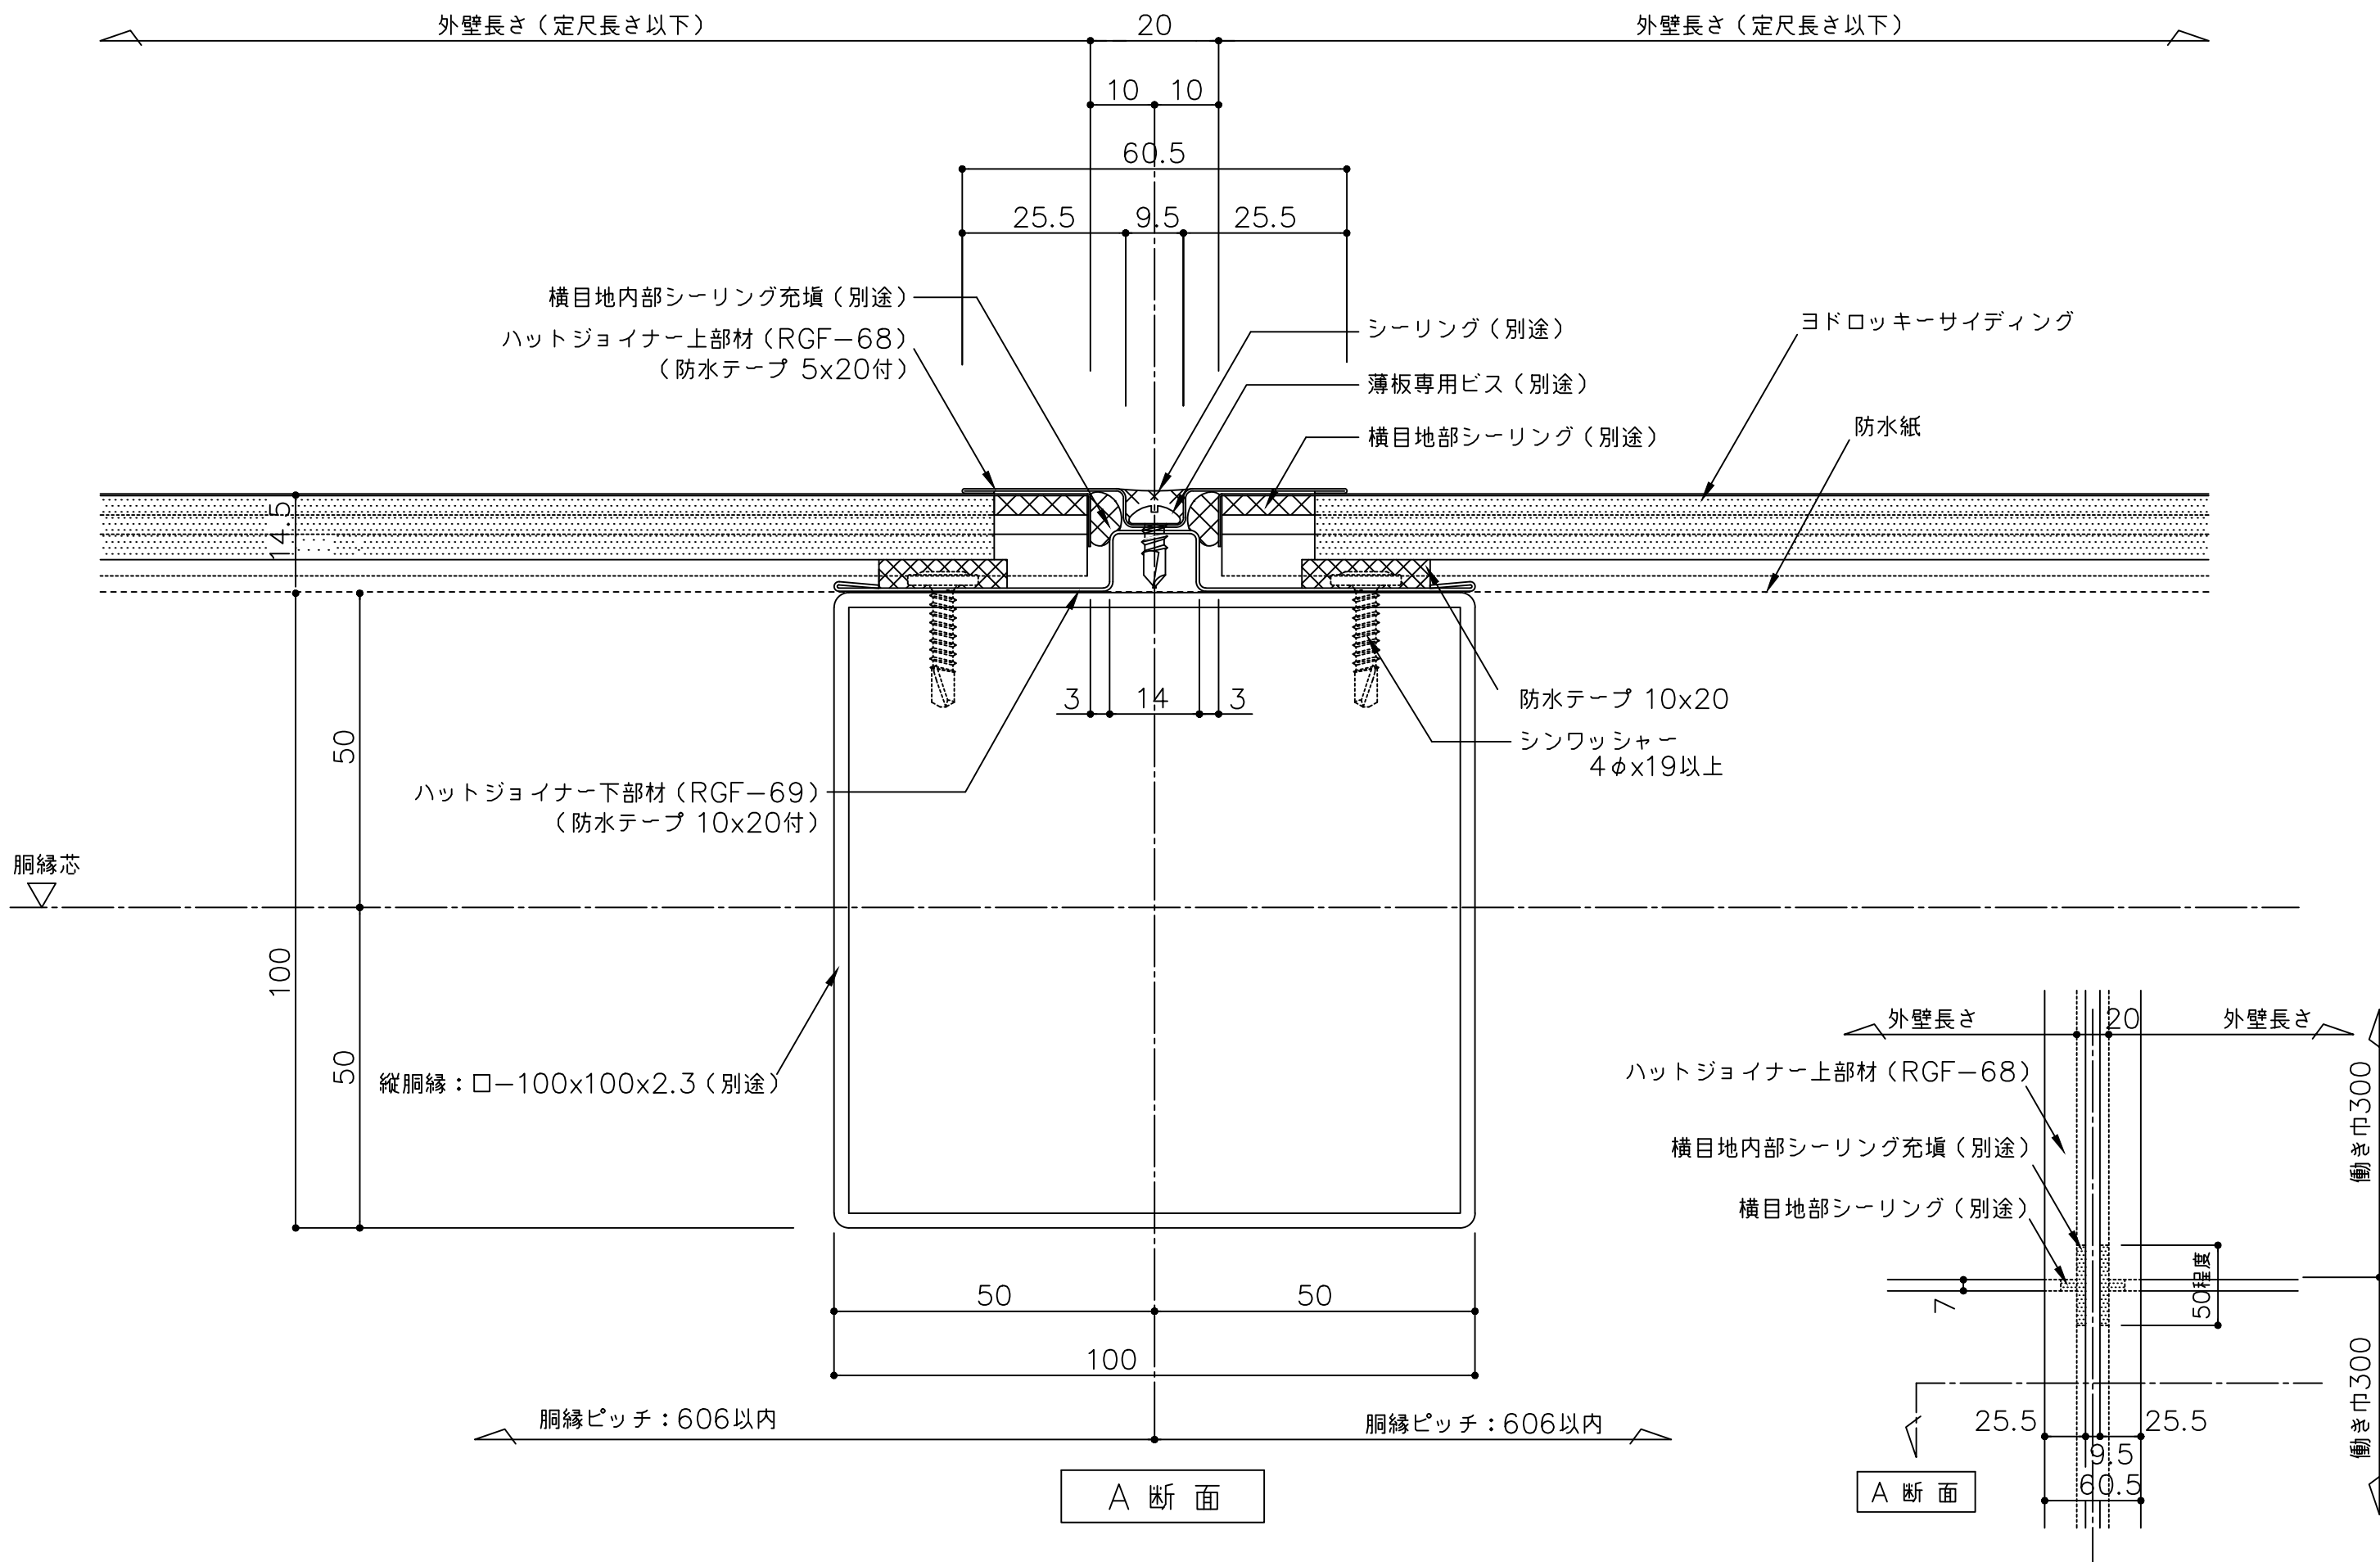

備考	名 称	ヨドロッキーサイディング（横張）	製図	担当	承認	日付	2025.10.1	図面 No.	RGFY112	
	図面名	縦目地部詳細図（ハットジョイナー仕様）				縮 尺	1/1			

