



【700一般工法 標準納め図面リスト】

	図 面 名	図 面 番 号	最 終 日 付	備 考
1	腰部詳細図	70000701	H23.9.15	
2		石膏ボード付き	70000702	H23.9.15
3	出隅部詳細図	70000801	H23.9.15	
4		石膏ボード付き	70000802	H23.9.15
5	入隅部詳細図	70000901	H23.9.15	
6		石膏ボード付き	70000902	H23.9.15
7	サッシ部詳細図	70001001	H23.9.15	
8		石膏ボード付き	70001002	H23.9.15
9	パラペット部詳細図	70001101	H23.9.15	
10	ジョイント部詳細図	70001202	H23.9.15	
11				
12				
<備 考>				

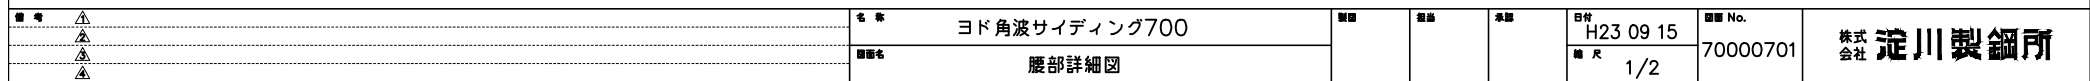


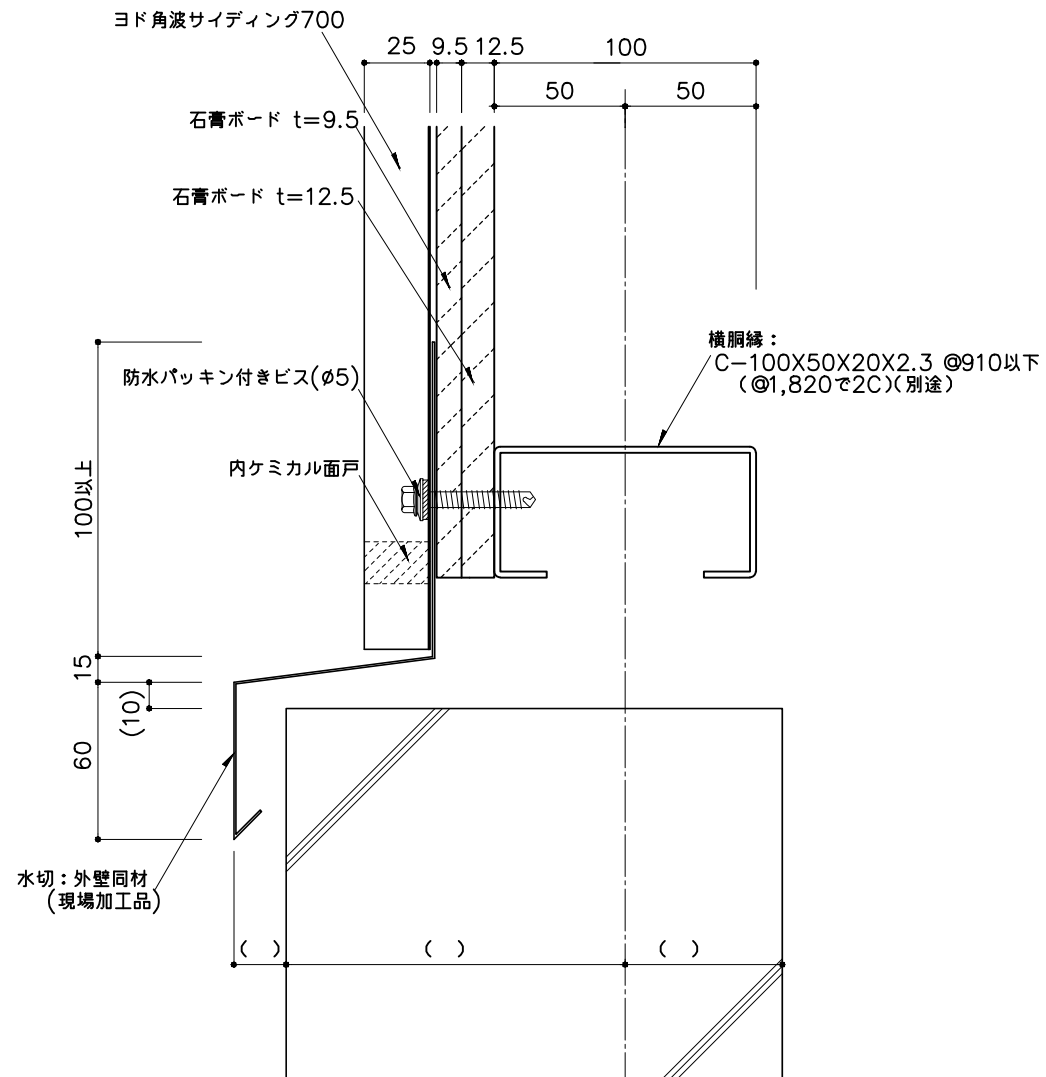


番 号 ▲ ▲ ▲	名 称	製 図	設 計	承 配	日付	図番 No.	株式会社 淀川製鋼所
	ヨド角波サイディング700				H23 09 15		
	図面名				縮 尺		
	腰部詳細図 (PB捨て貼り防火構造仕様)				1/2	70000702	

横胴縁：
C-100X50X20X2.3 @910以下
(別途)


横胴縁：
C-100X50X20X2.3 @910以下
(別途)

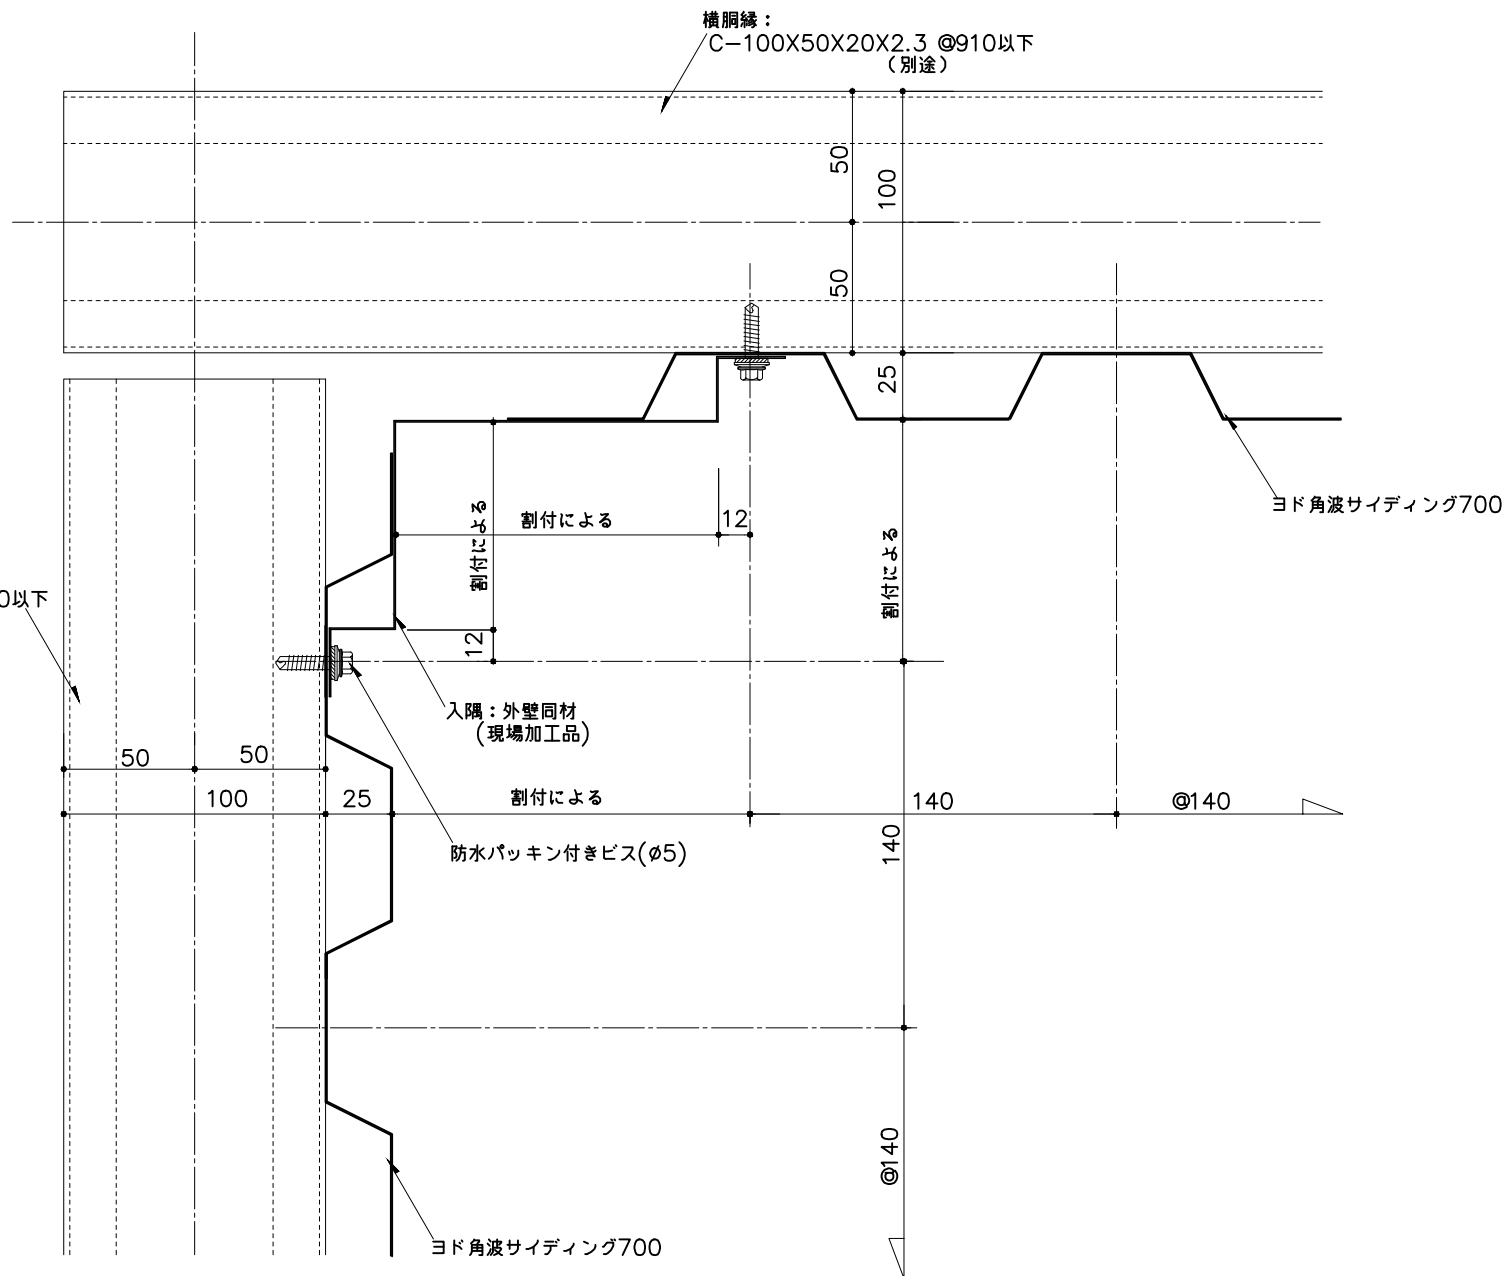


番 号	△	名 称	ヨド角波サイディング700	製図	監製	承認	日付	図番 No.	株式会社 淀川製鋼所
	△						H23 09 15	70000901	
	△						縮 尺 1/2		
		図面名	入隅部詳細図						

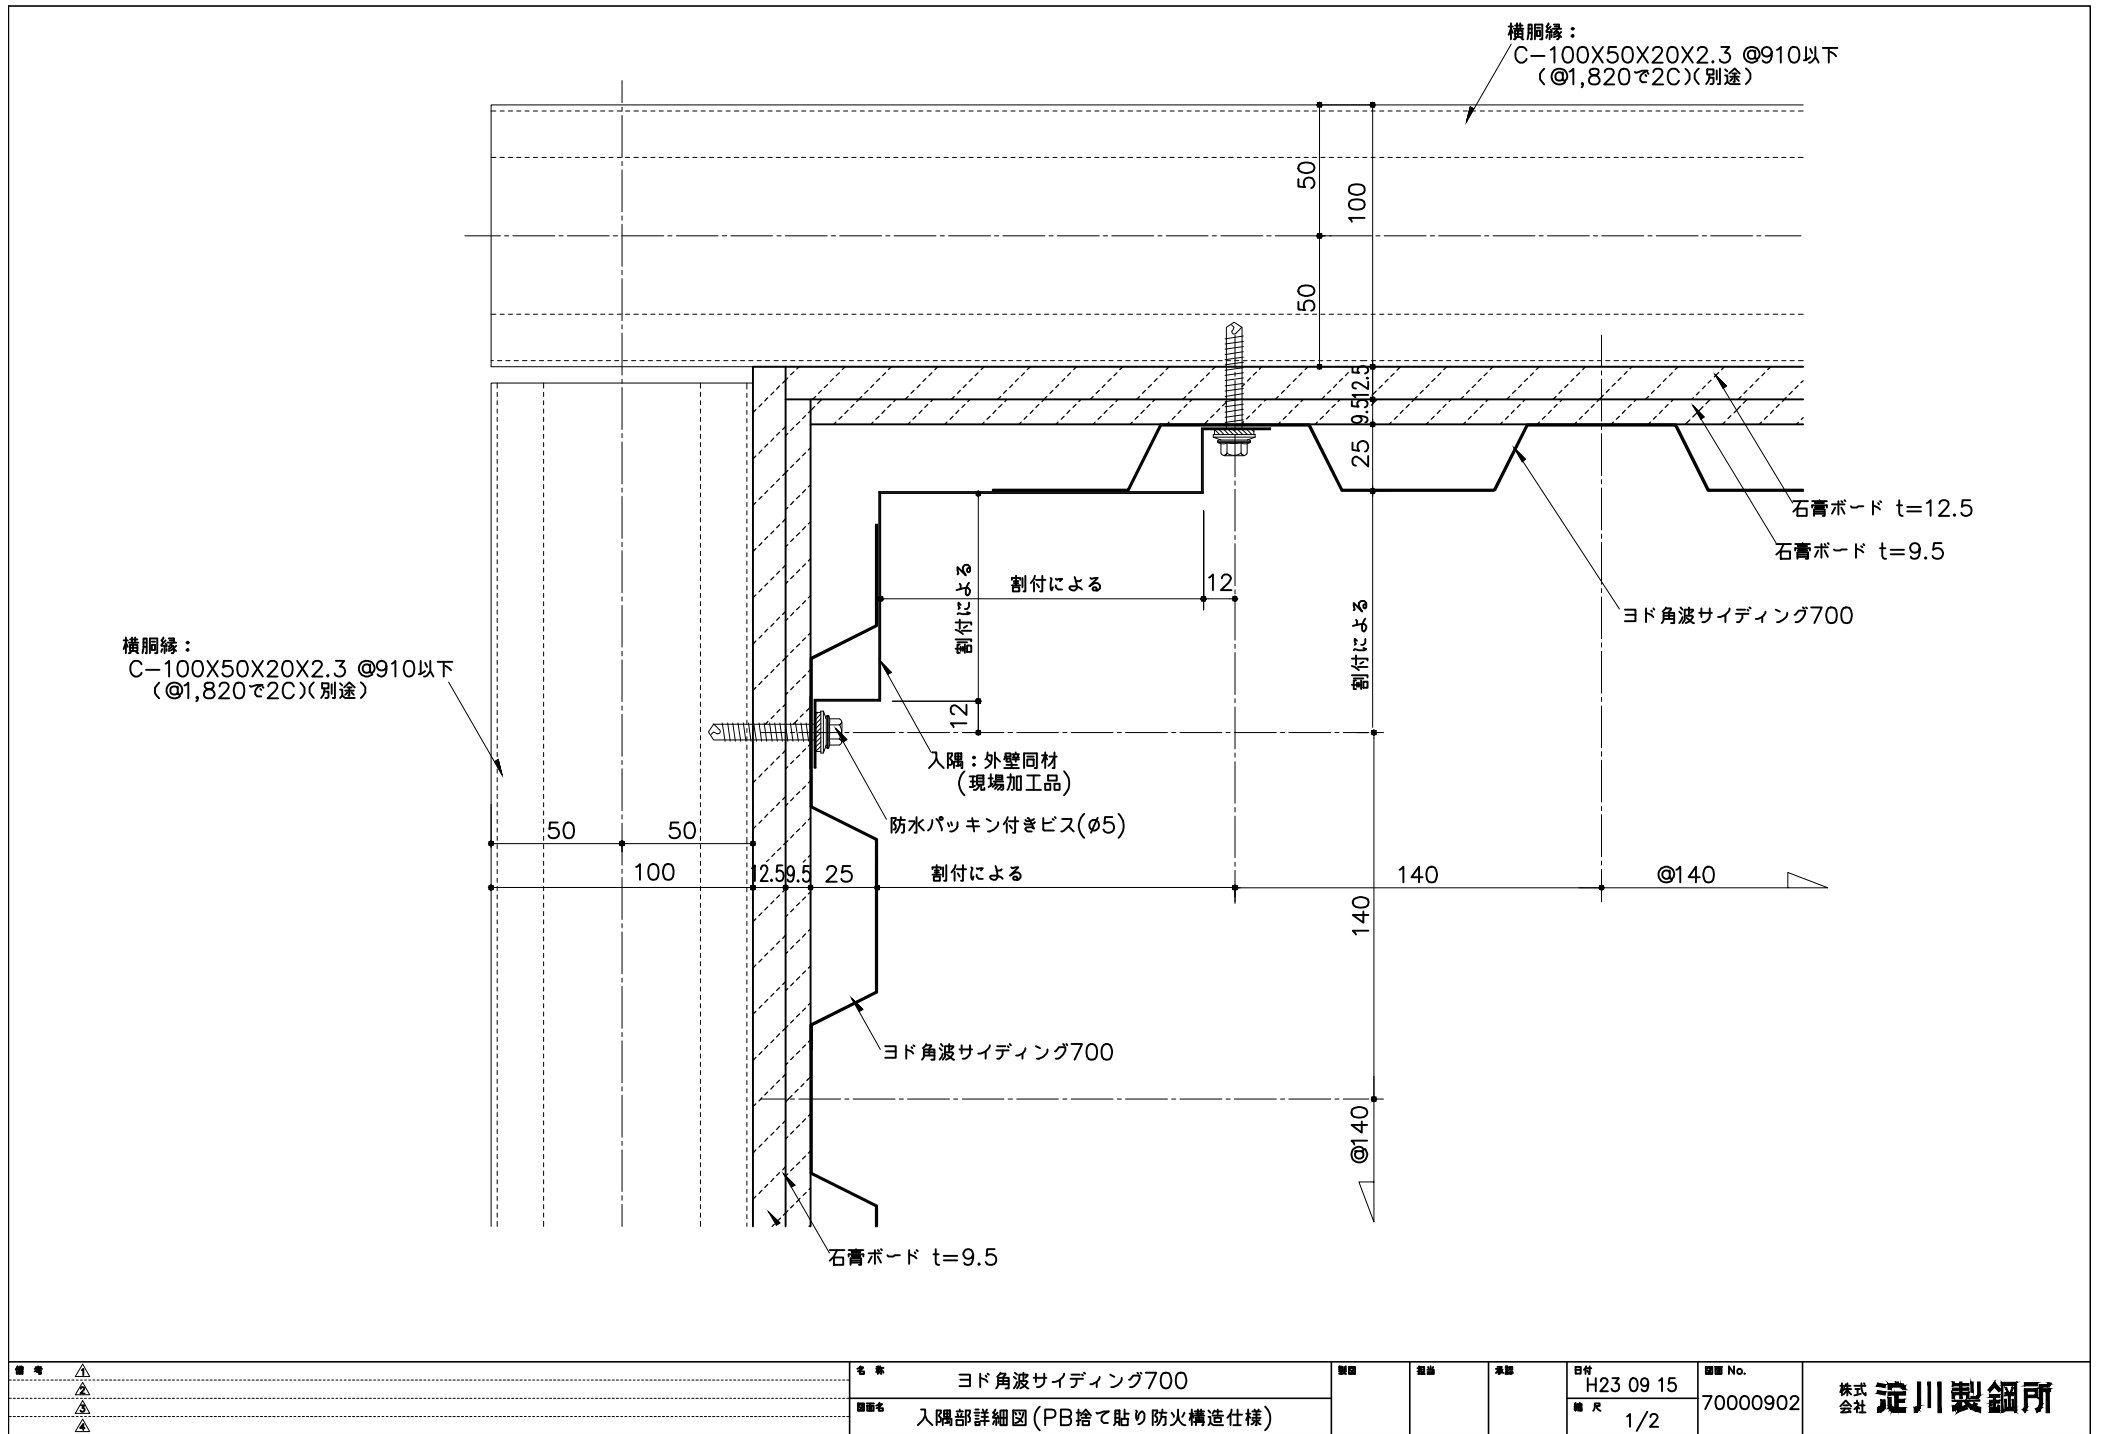

■ 備考	ヨド角波サイディング700				日付	図番 No.	株式会社 淀川製鋼所
	入隅部詳細図 (PB捨て貼り防火構造仕様)				H23 09 15	70000902	
					縮尺 1/2		

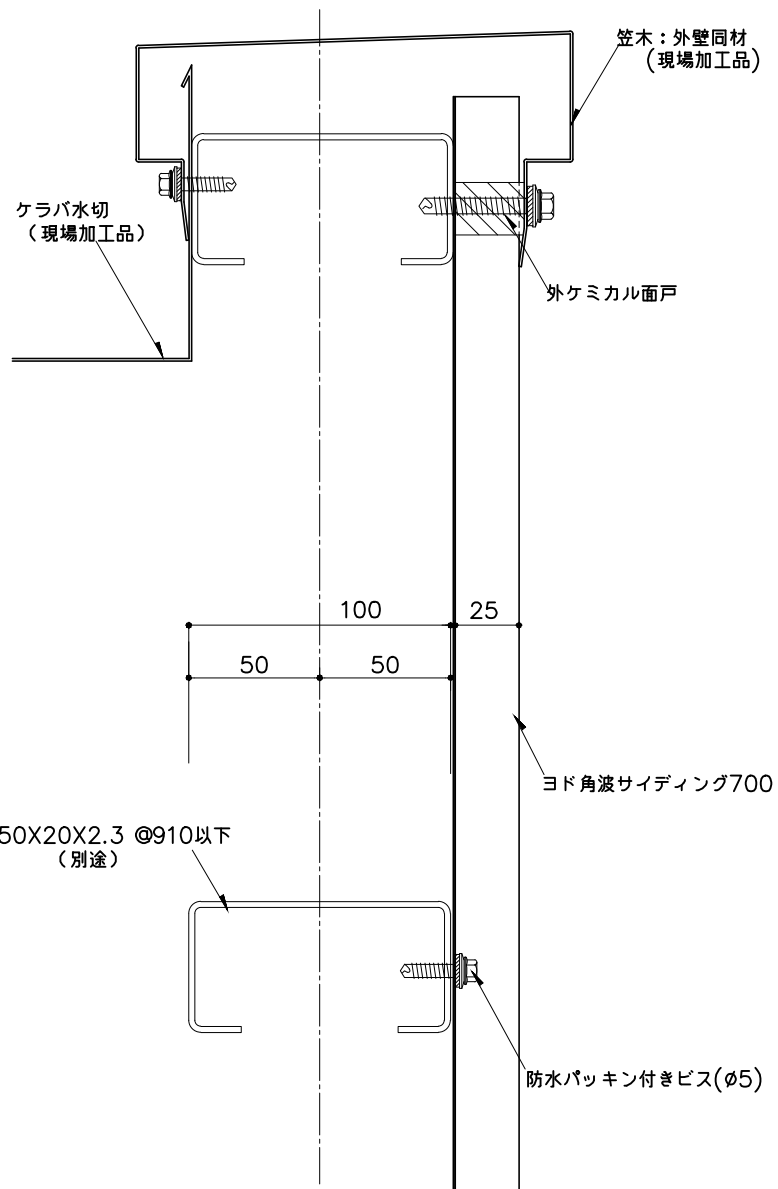

	名 称	ヨド角波サイディング700	製 造	規 格	承 認	日付	図番 No.	株 式 会 社	淀川製鋼所
	図番名	パラペット部詳細図				H23 09 15	70001101		
						1/2			

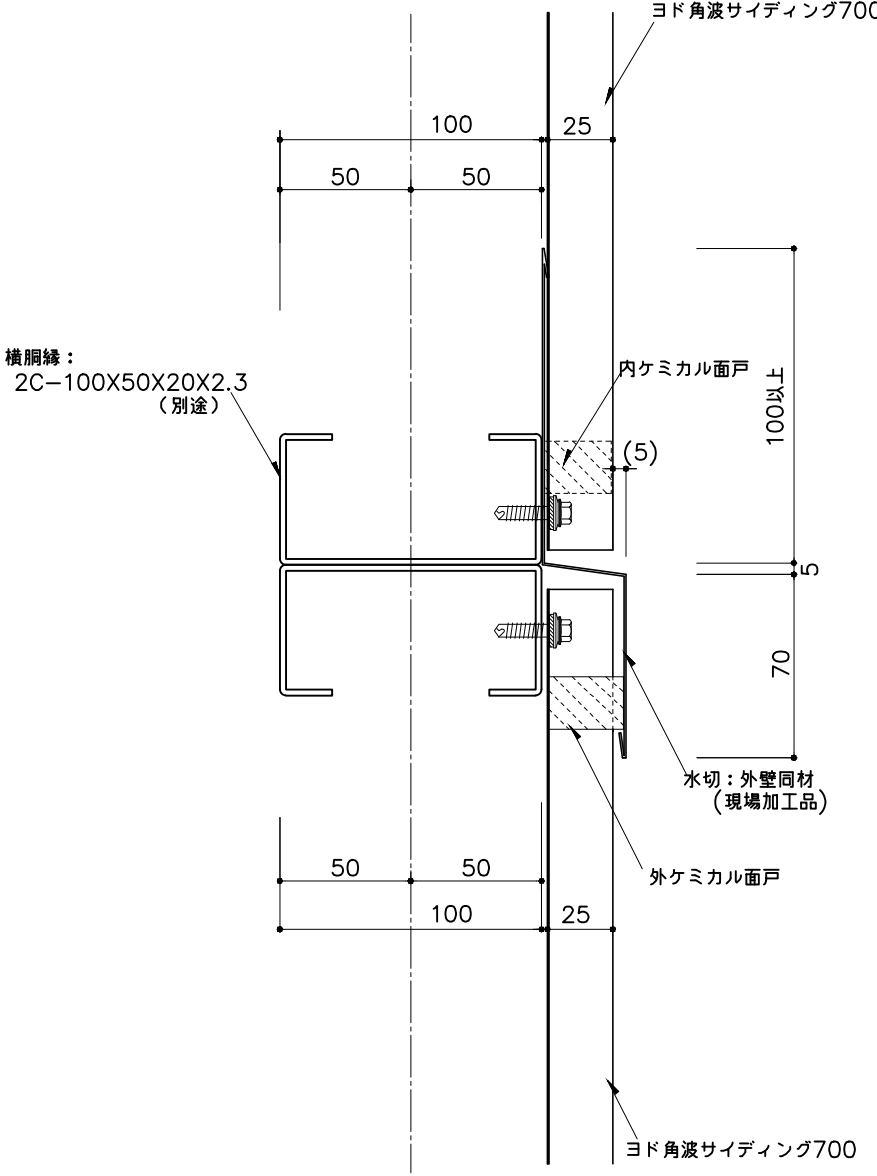

備考	  	名 称		製図	監製	承認	日付	図番 No.	株式会社 淀川製鋼所
		ヨド角波サイディング700					H23 09 15	70001202	
		図番名					縮 尺		
		ジョイント部詳細図(水切 仕様)					1/2		