


【720 一般工法 標準納め図面リスト】

	図面名	図面番号	最終日付	備考
1	腰部詳細図	72000701	H23.9.15	
2		石膏ボード付き	72000702	H23.9.15
3	出隅部詳細図	72000801	H23.9.15	
4		石膏ボード付き	72000802	H23.9.15
5	入隅部詳細図	72000901	H23.9.15	
6		石膏ボード付き	72000902	H23.9.15
7	サッシ部詳細図	72001001	H23.9.15	
8		石膏ボード付き	72001002	H23.9.15
9	パラペット部詳細図	72001101	H23.9.15	
10	ジョイント部詳細図	72001202	H23.9.15	
11				
12				
<備考>				

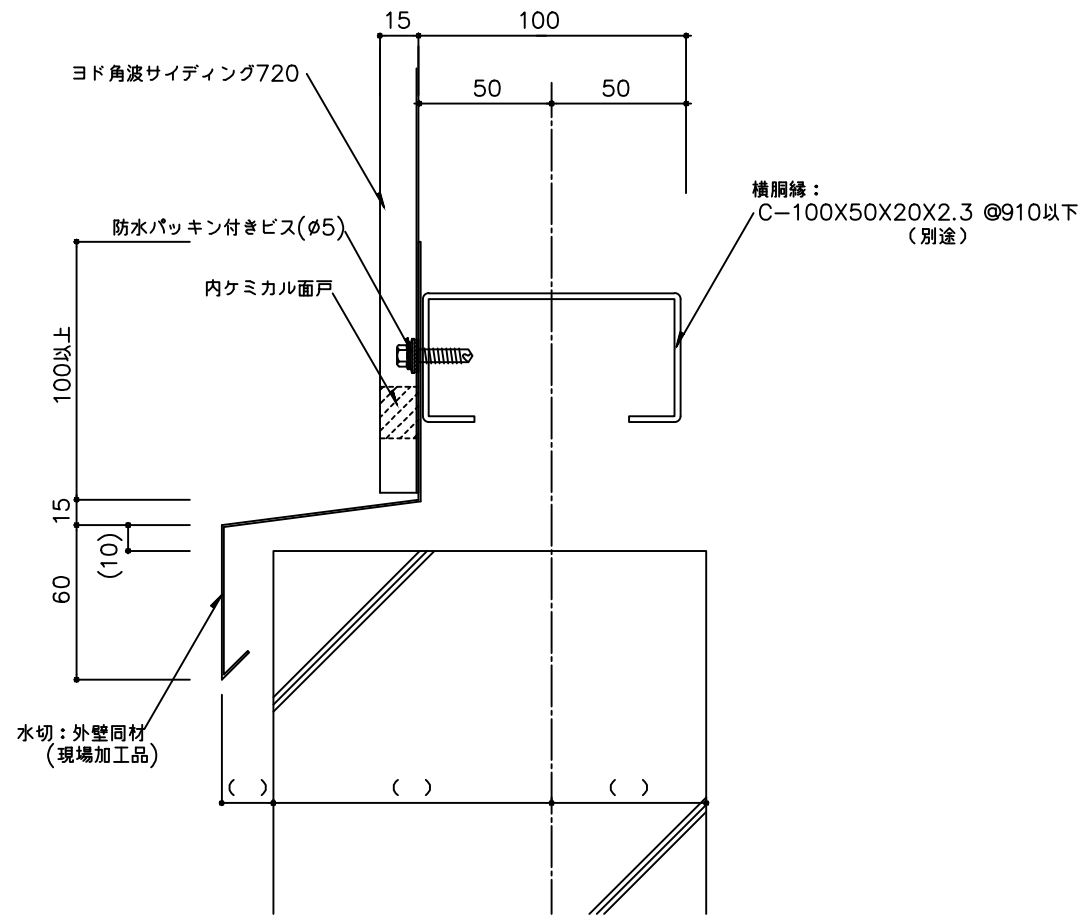

備考	名 称 ヨド角波サイディング720	図面名 腰部詳細図	縮尺 1:2	製図	検図	日付 H23.09.15	図面 No. 72000701	株式会社 淀川製鋼所
----	----------------------	--------------	-----------	----	----	-----------------	--------------------	------------



名称	规格	单位	数量	备注
1. 钢筋	HPB300	t	10.5	
2. 混凝土	C30	m³	15.2	
3. 模板	18mm厚	m²	120	
4. 脚手架	钢管	m	200	
5. 安全网	1.8m×6m	张	10	
6. 水泥	42.5	t	5.0	
7. 砂	中砂	m³	10.0	
8. 石子	5-25mm	m³	10.0	
9. 砖	标准砖	千块	100	
10. 油漆	防锈漆	kg	50	
11. 木材	杉木	m³	2.0	
12. 人工	综合工日	工日	100	

ヨド角波サイディング720

図面名

出隅部詳細図

縮尺

1:2

製図

検図

日付


H23.09.15

圖面 No.


72000801

.. ..


株式 淀川製鋼所
会社

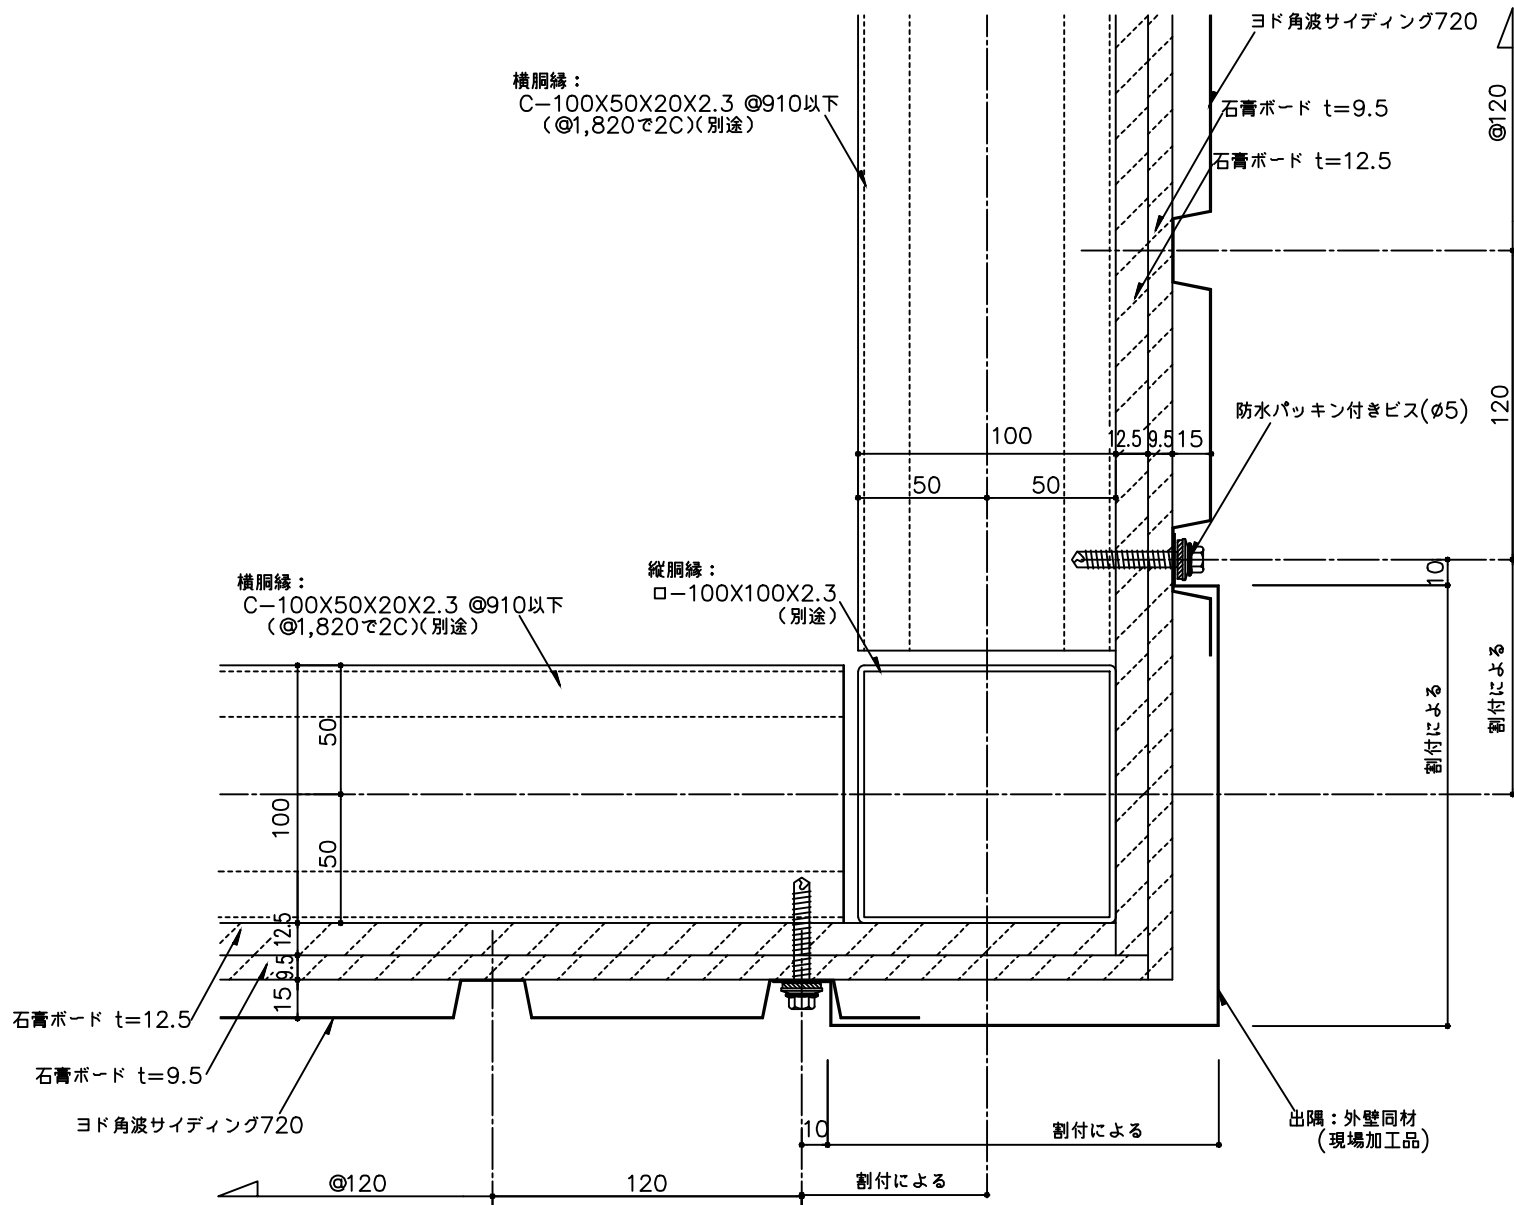




備考	名 称 ヨド角波サイディング720	図面名 出隅部詳細図 (PB捨て貼り防火構造仕様)	縮尺 1:2	製図	検図	日付 H23.09.15	図面 No. 72000802	株式会社 淀川製鋼所
----	----------------------	---------------------------------	-----------	----	----	-----------------	--------------------	------------

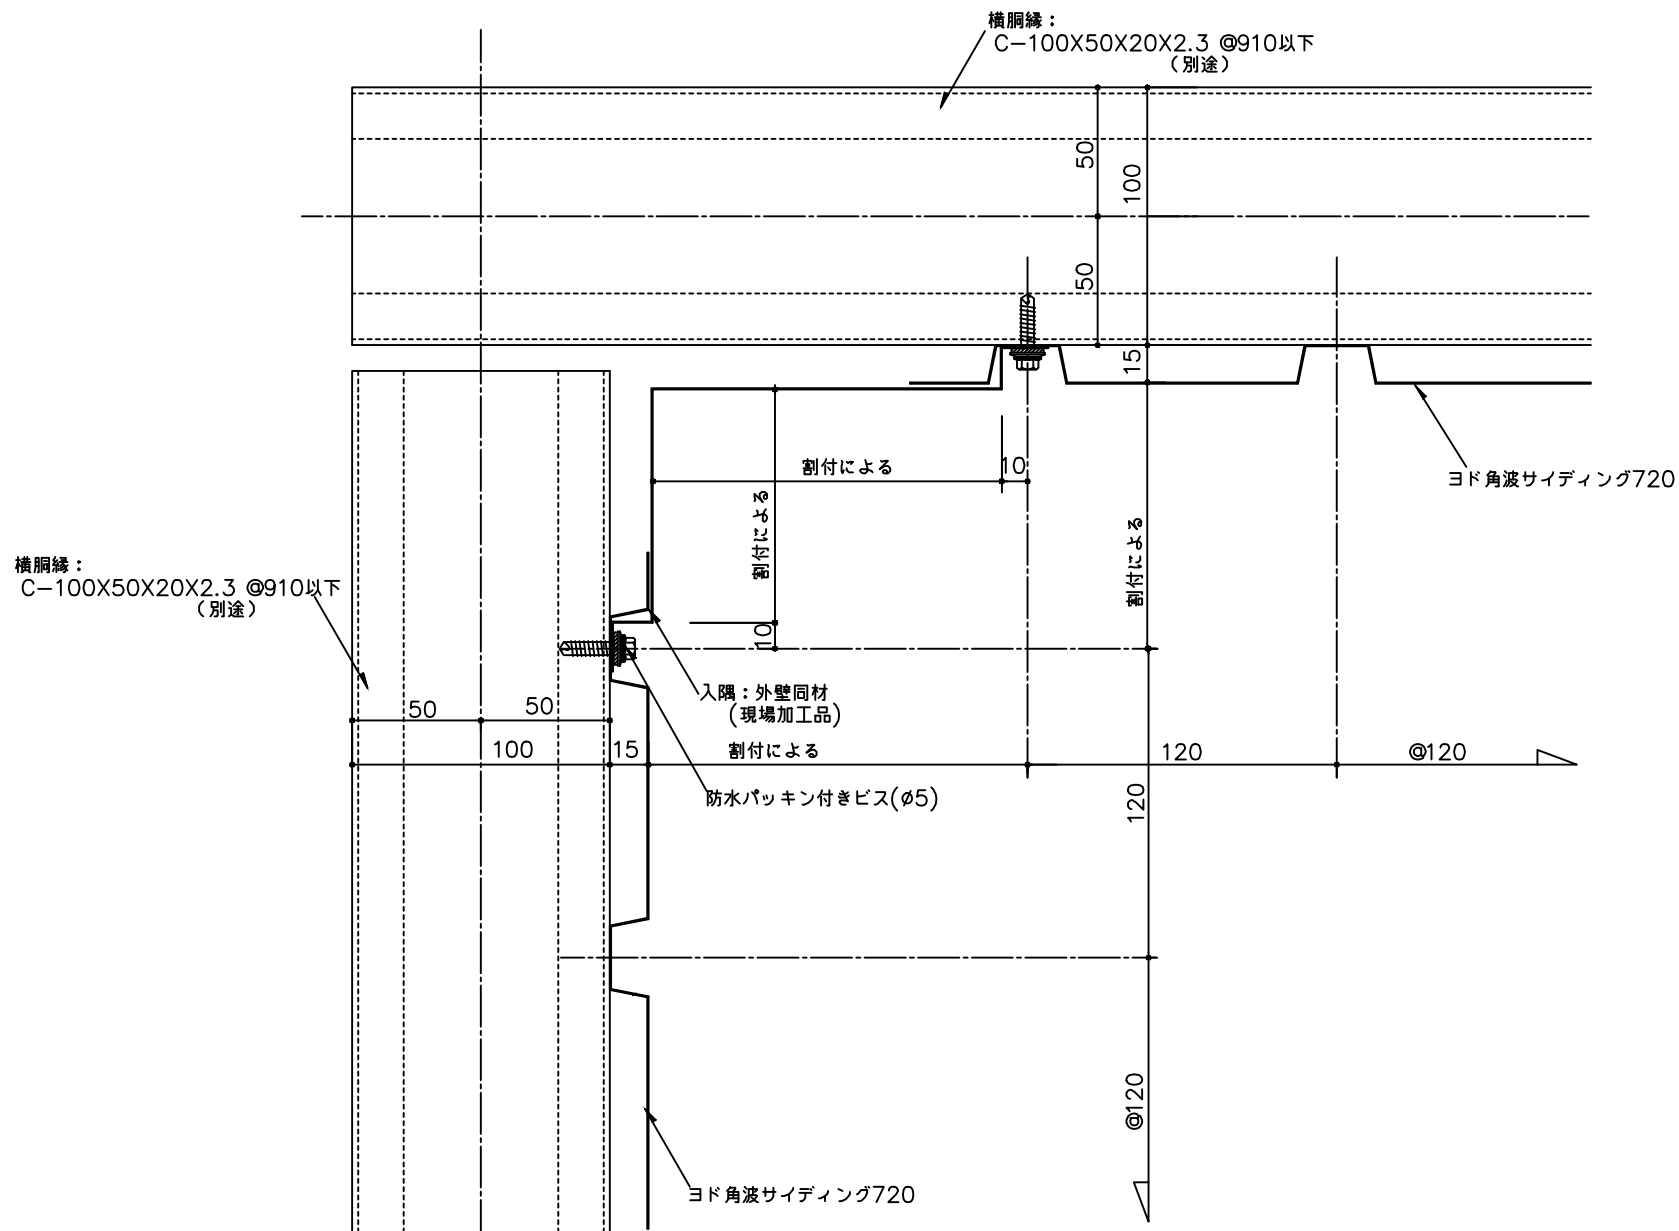




備考	名 称 ヨド角波サイディング720	図面名 入隅部詳細図	縮尺 1:2	製図	検図	日付 H23.09.15	図面 No. 72000901	株式会社 淀川製鋼所
----	----------------------	---------------	-----------	----	----	-----------------	--------------------	------------

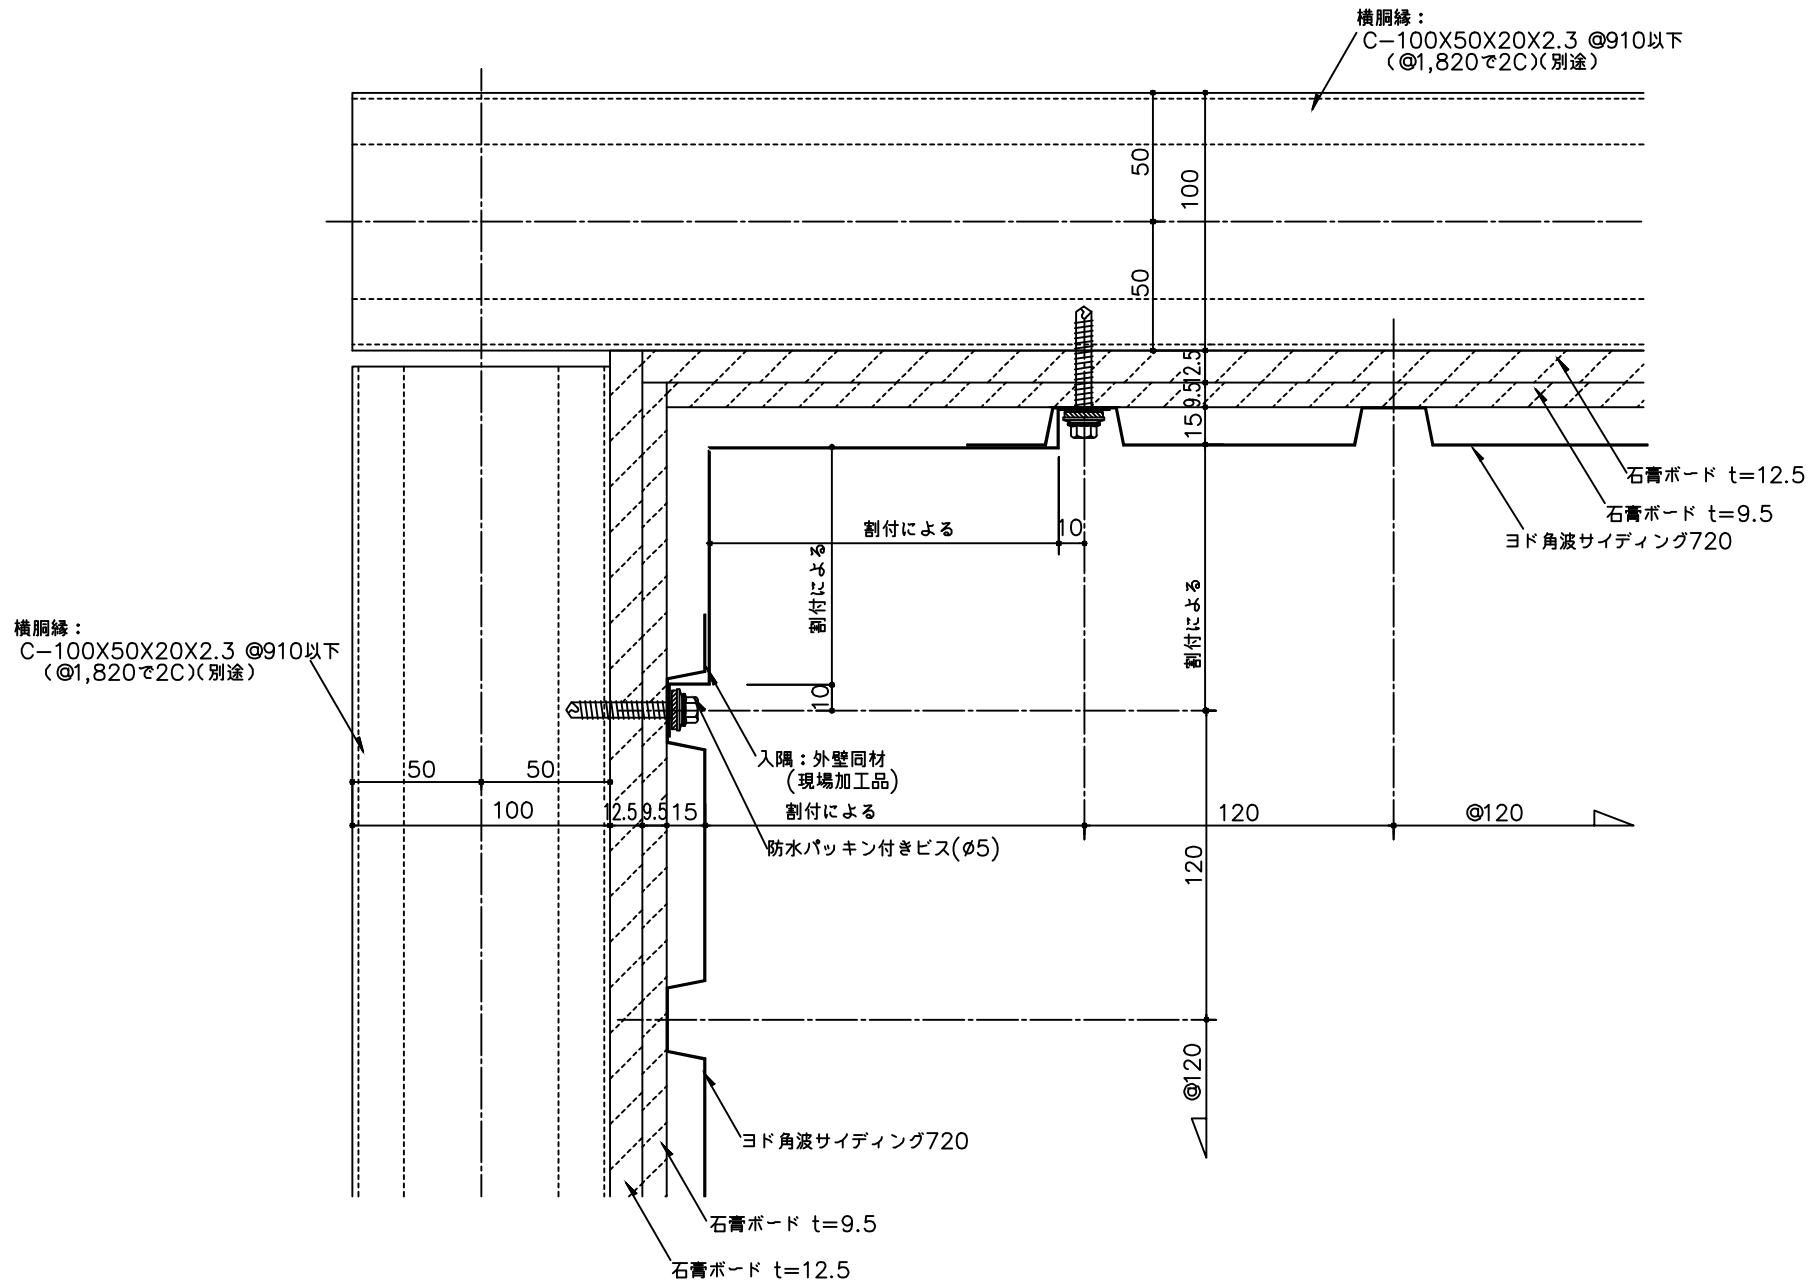


備考	名 称 ヨド角波サイディング720	図面名 入隅部詳細図 (PB捨て貼り防火構造仕様)	縮尺 1:2	製図	検図	日付 H23.09.15	図面 No. 72000902	株式 淀川製鋼所 会社
----	----------------------	---------------------------------	-----------	----	----	-----------------	--------------------	----------------

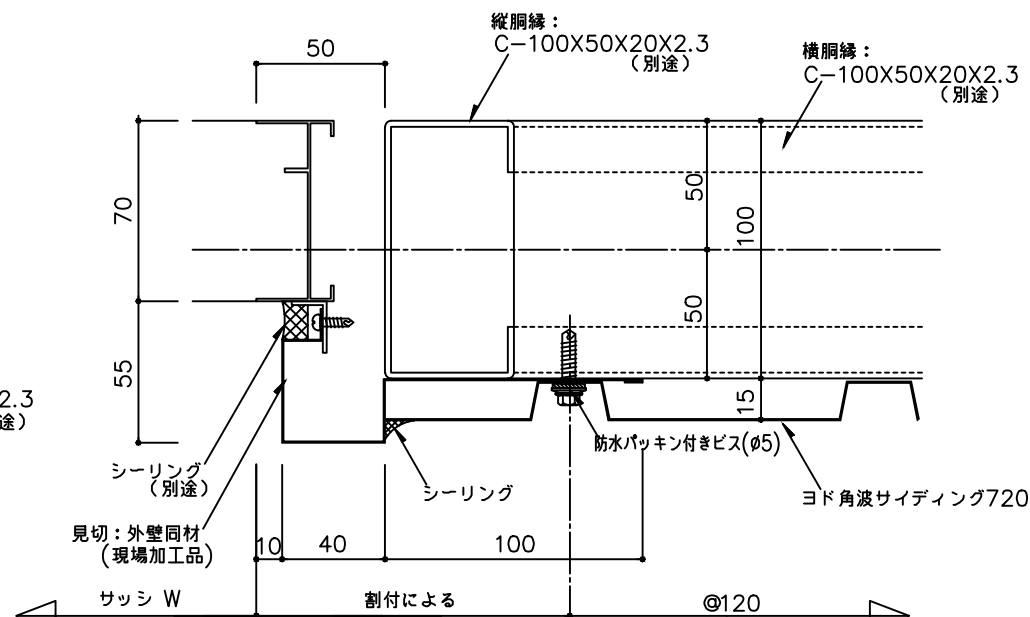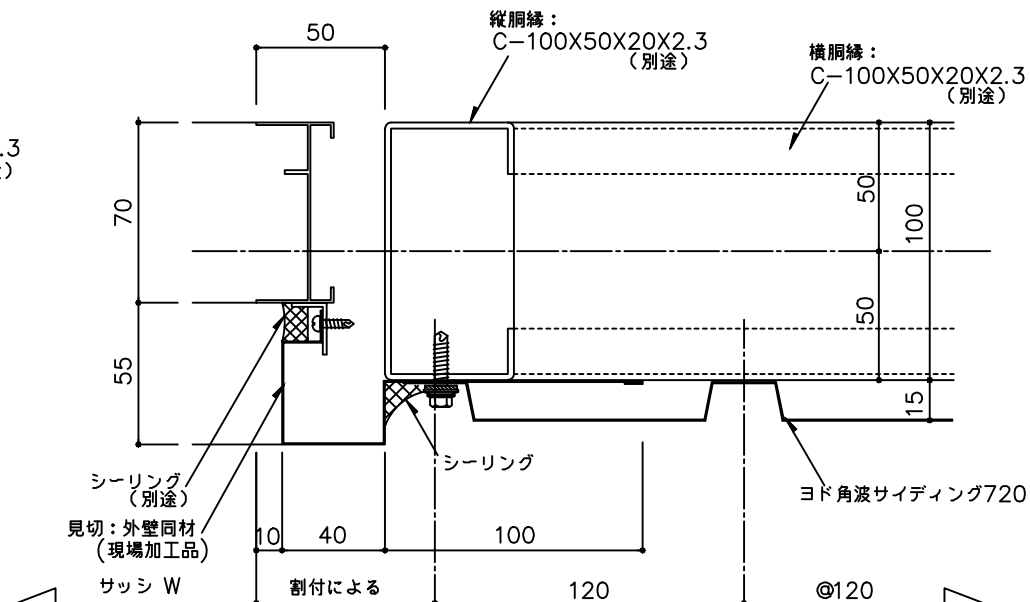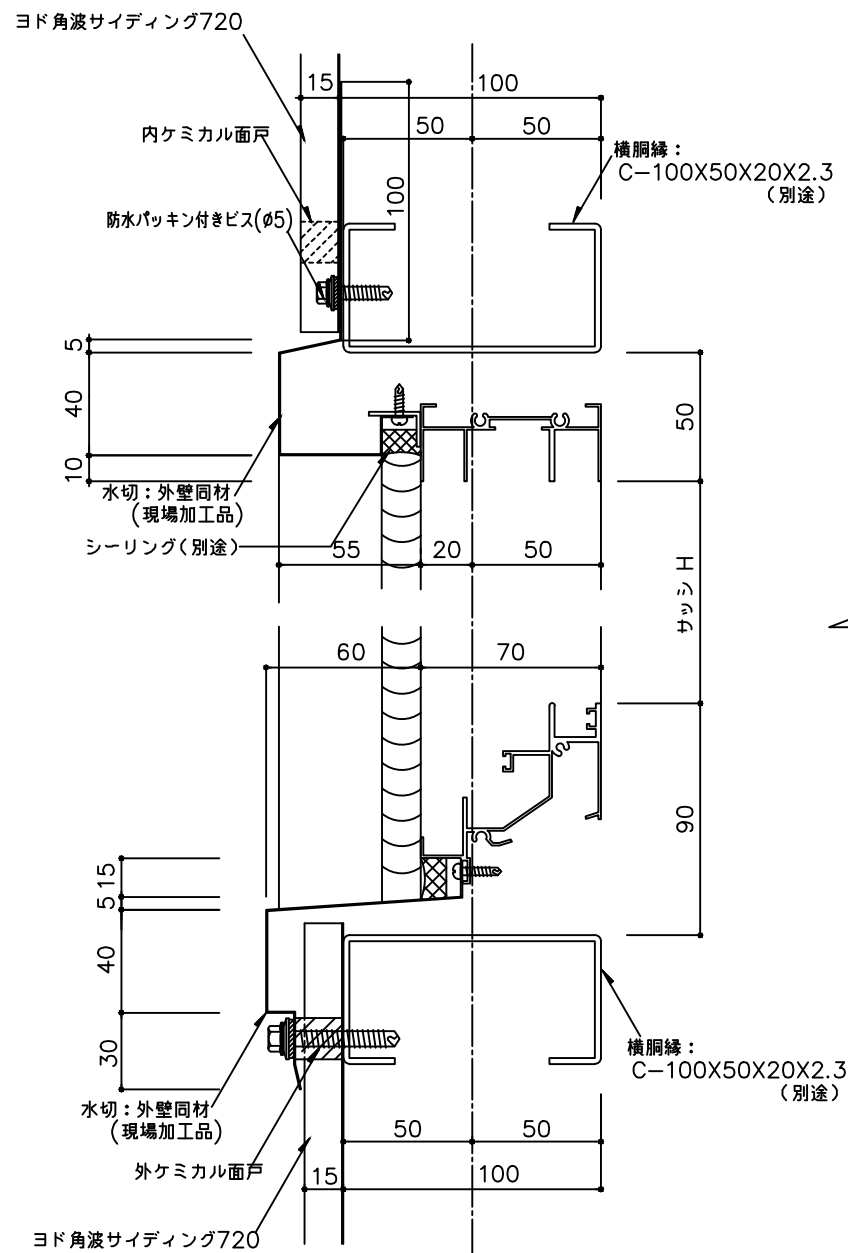


備考	名称 ヨド角波サイディング720	図面名 サッシ部詳細図	縮尺 1:2	製図	検図	日付 H23.09.15	図面 No. 72001001	株式会社 淀川製鋼所
----	---------------------	----------------	-----------	----	----	-----------------	--------------------	---------------

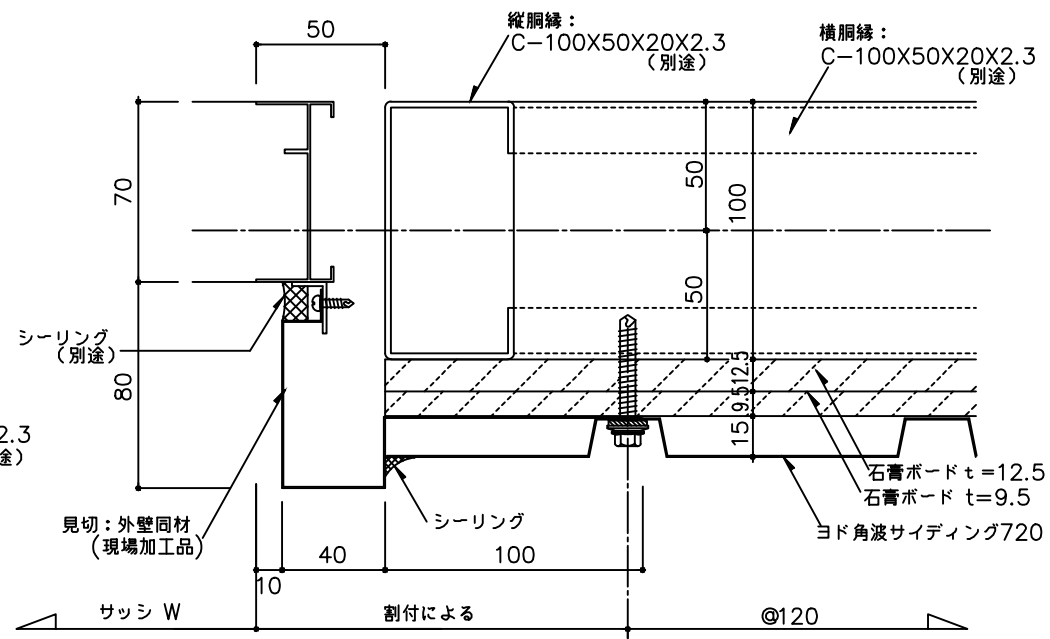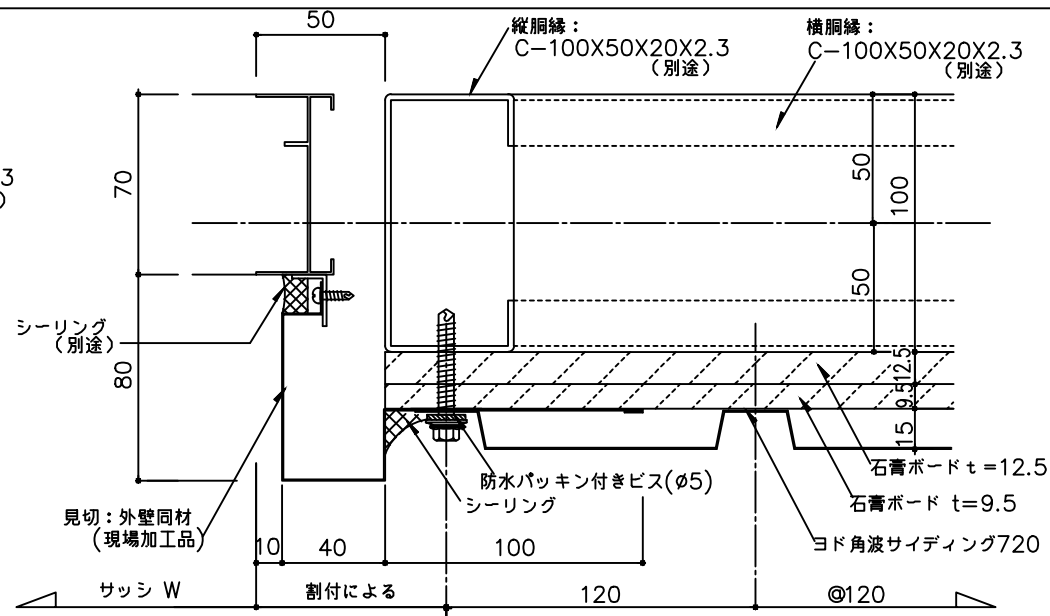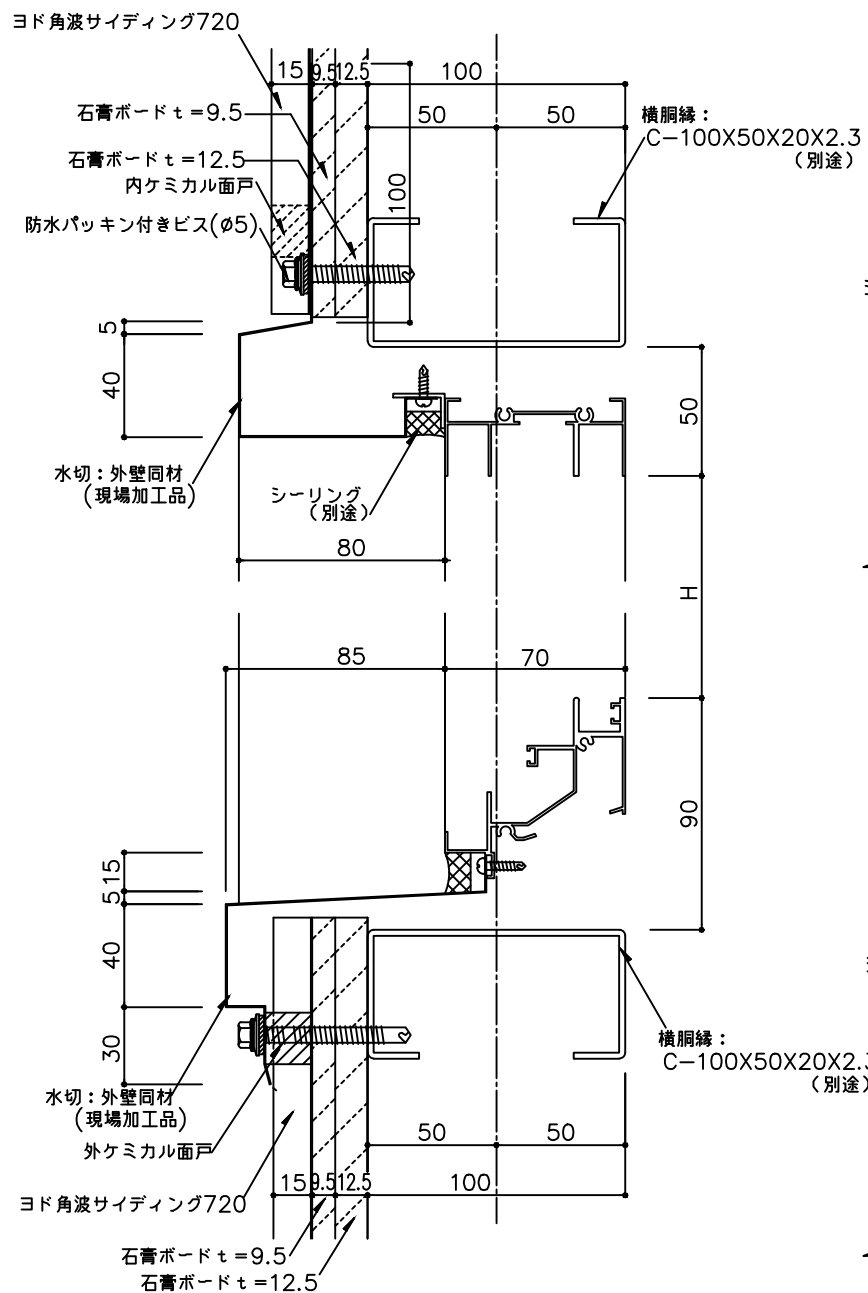

備考	名称	図面名	縮尺	製図	検図	日付	図面 No.	株式会社
	ヨド角波サイディング720	サッシ部詳細図 (PB捨て貼り防火構造仕様)	1:2			H23.09.15	72001002	淀川製鋼所

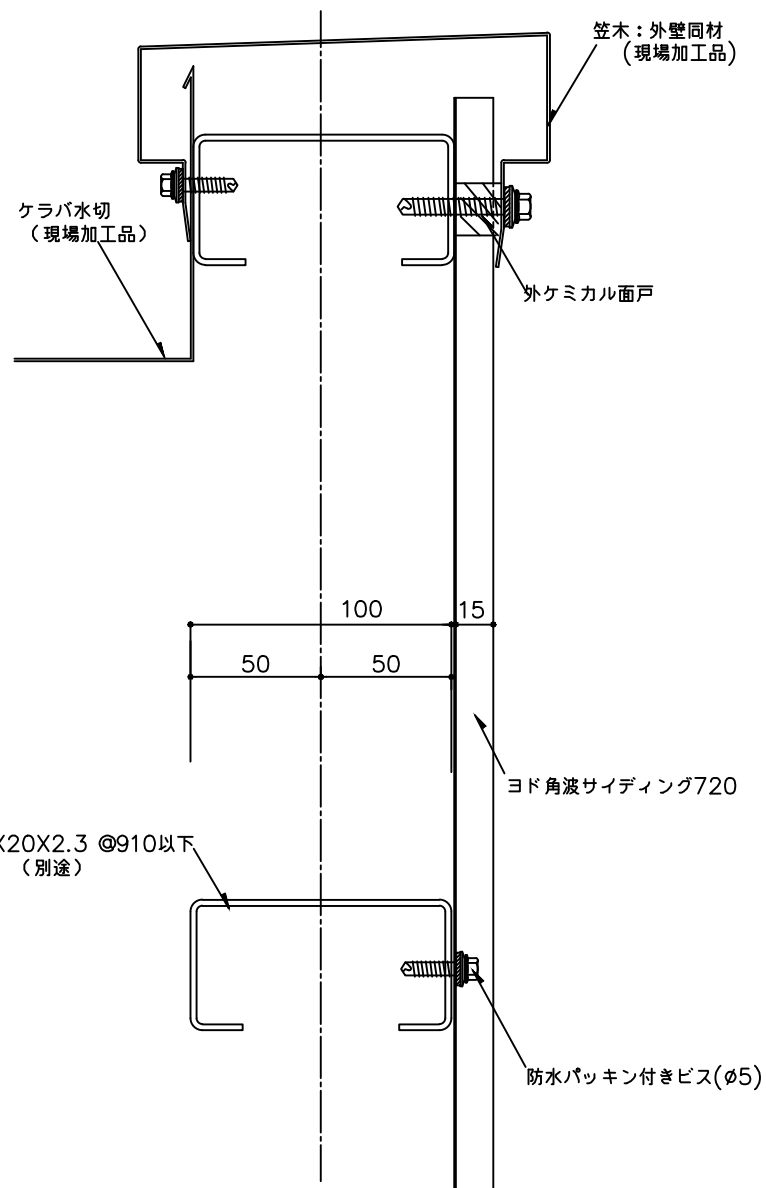

備考	名 称 ヨド角波サイディング720	図面名 パラペット部詳細図	縮尺 1: 2	製図	検図	日付 H23.09.15	図面 No. 72001101	株式 会社 淀川製鋼所
----	----------------------	------------------	------------	----	----	-----------------	--------------------	-----------------------

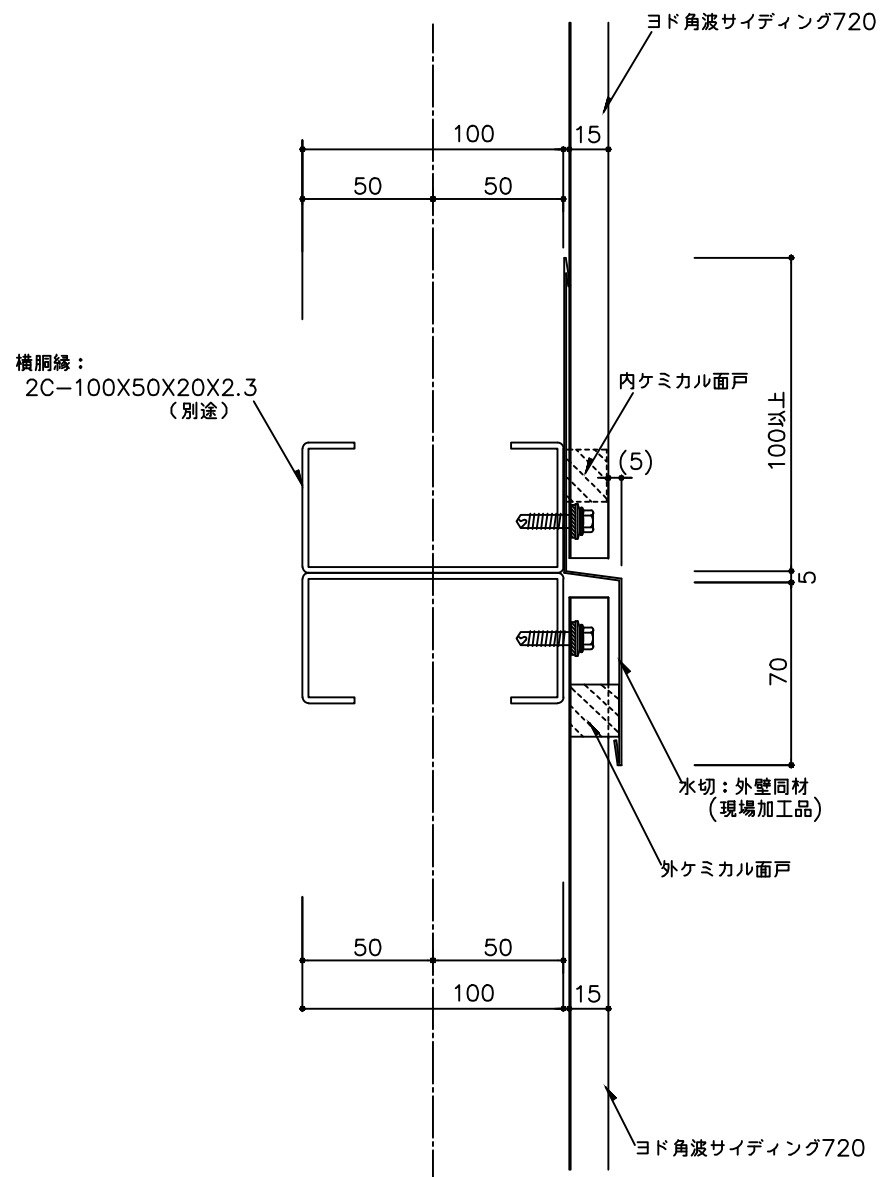

備考	名 称 ヨド角波サイディング720	図面名 ジョイント部詳細図 (水切仕様)	縮尺 1:2	製図	検図	日付 H23.09.15	図面 No. 72001202	株式 会社 淀川製鋼所
----	----------------------	----------------------------	-----------	----	----	-----------------	--------------------	-------------------