




【800 一般工法 標準納め図面リスト】




	図面名	図面番号	最終日付	備考
1	腰部詳細図	80000701	H23.9.15	
2		石膏ボード付き	80000702	H23.9.15
3	出隅部詳細図	80000801	H23.9.15	
4		石膏ボード付き	80000802	H23.9.15
5	入隅部詳細図	80000901	H23.9.15	
6		石膏ボード付き	80000902	H23.9.15
7	サッシ部詳細図	80001001	H23.9.15	
8		石膏ボード付き	80001002	H23.9.15
9	パラペット部詳細図	80001101	H23.9.15	
10	ジョイント部詳細図	80001202	H23.9.15	
11				
12				
<備考>				

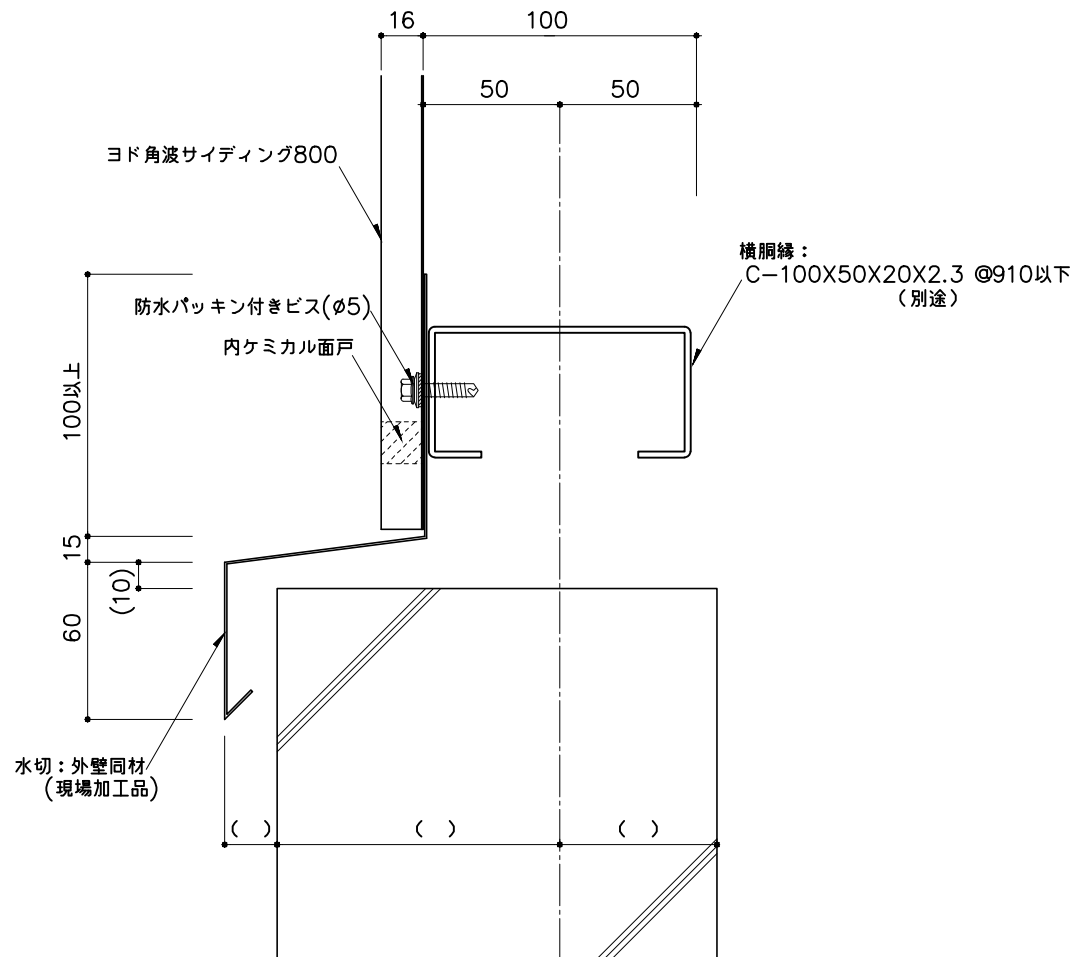


番 号 ▲ ▲ ▲ ▲	名 称 ヨド角波サイディング800		製図	設計	承認	日付 H23 09 15	図番 No. 80000701	株式会社 淀川製鋼所
	図番名 腰部詳細図					縮 尺 1/2		

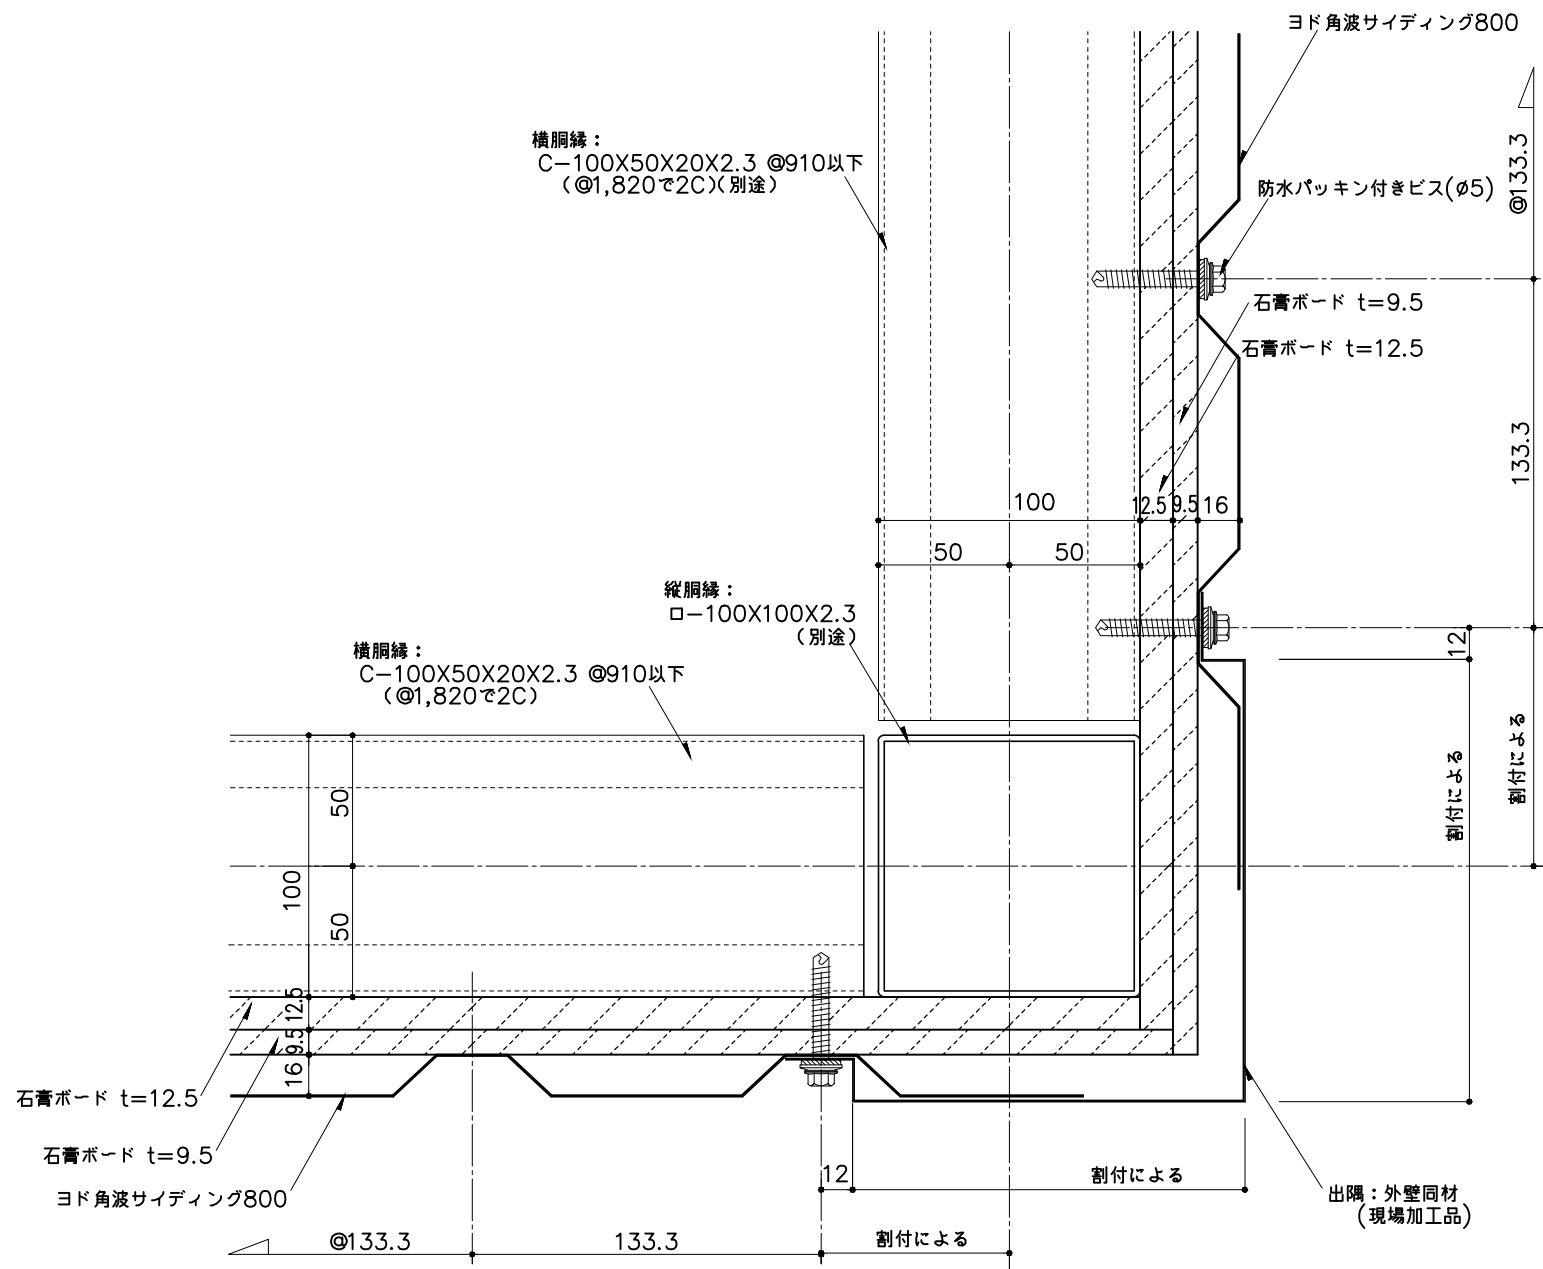

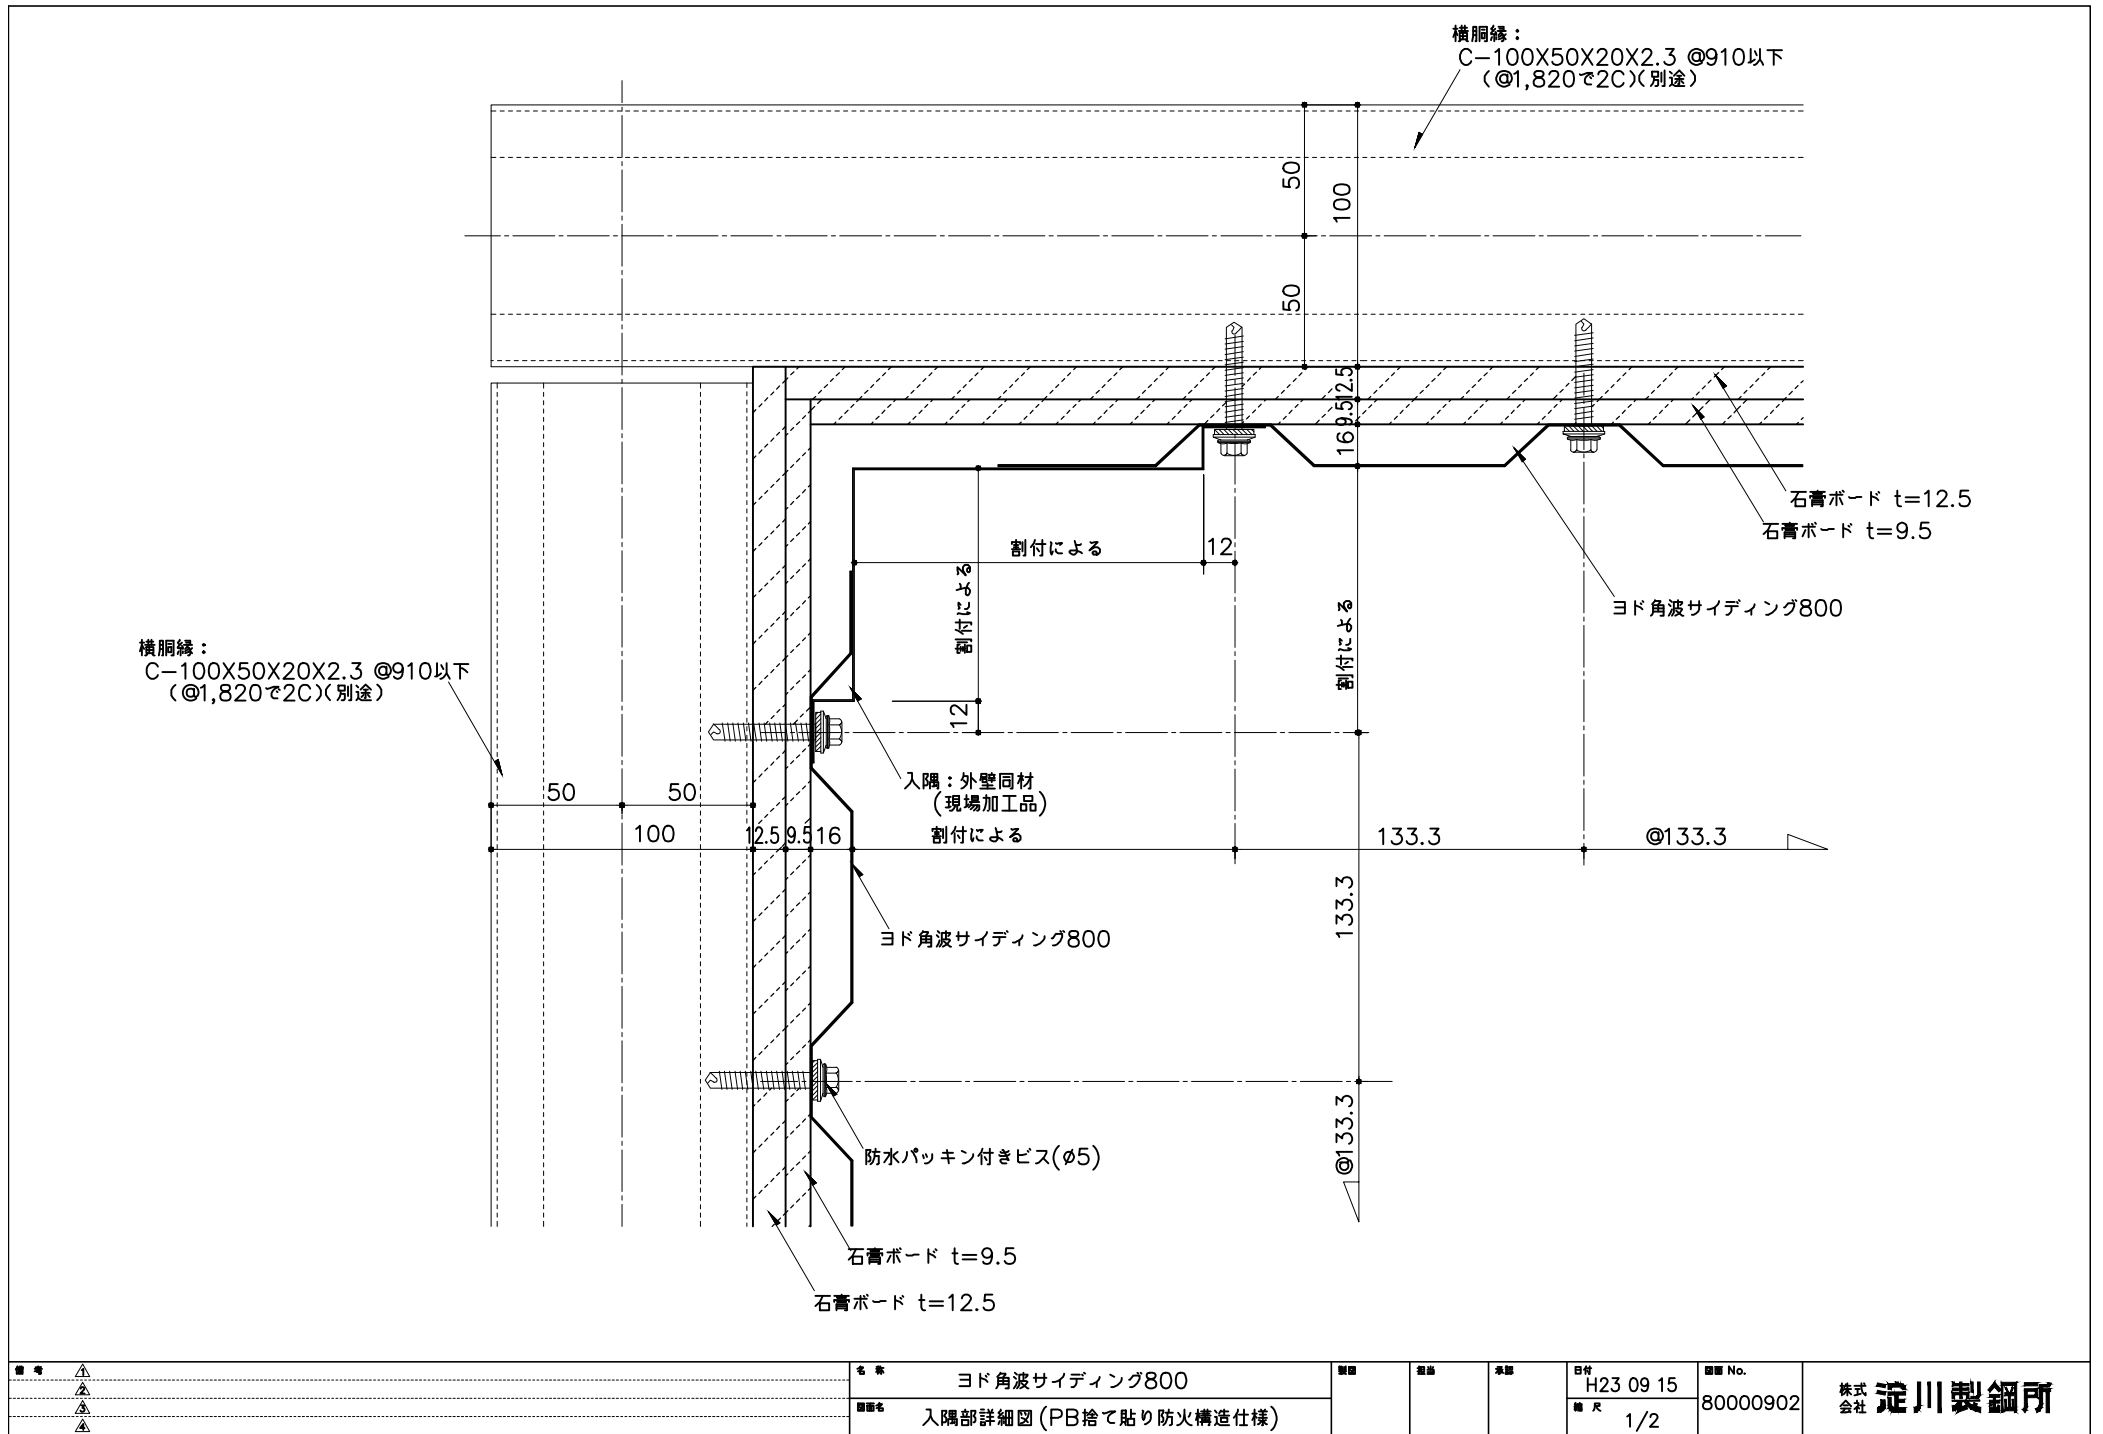

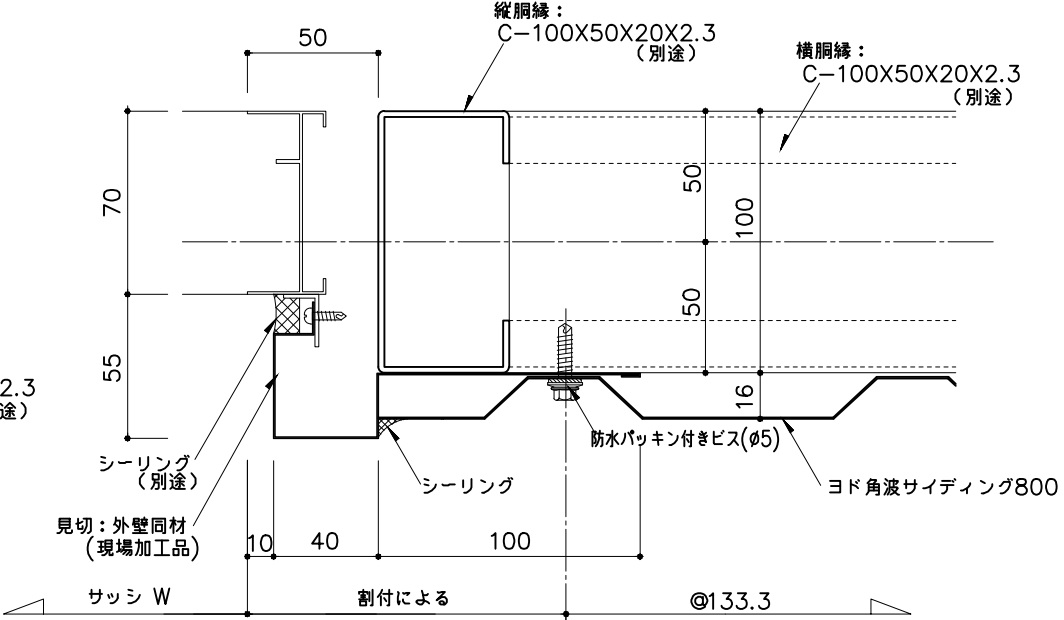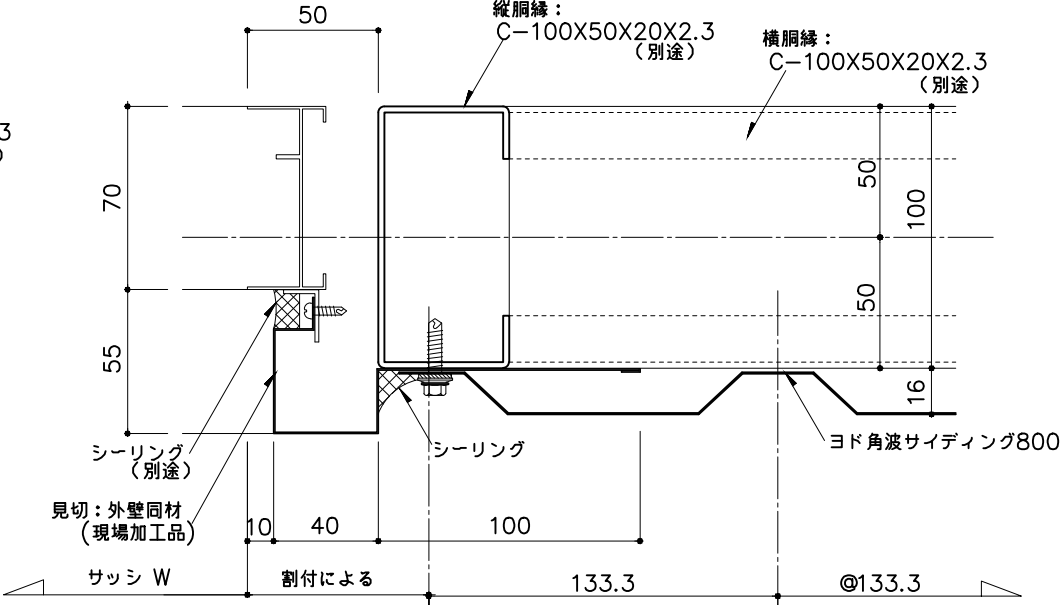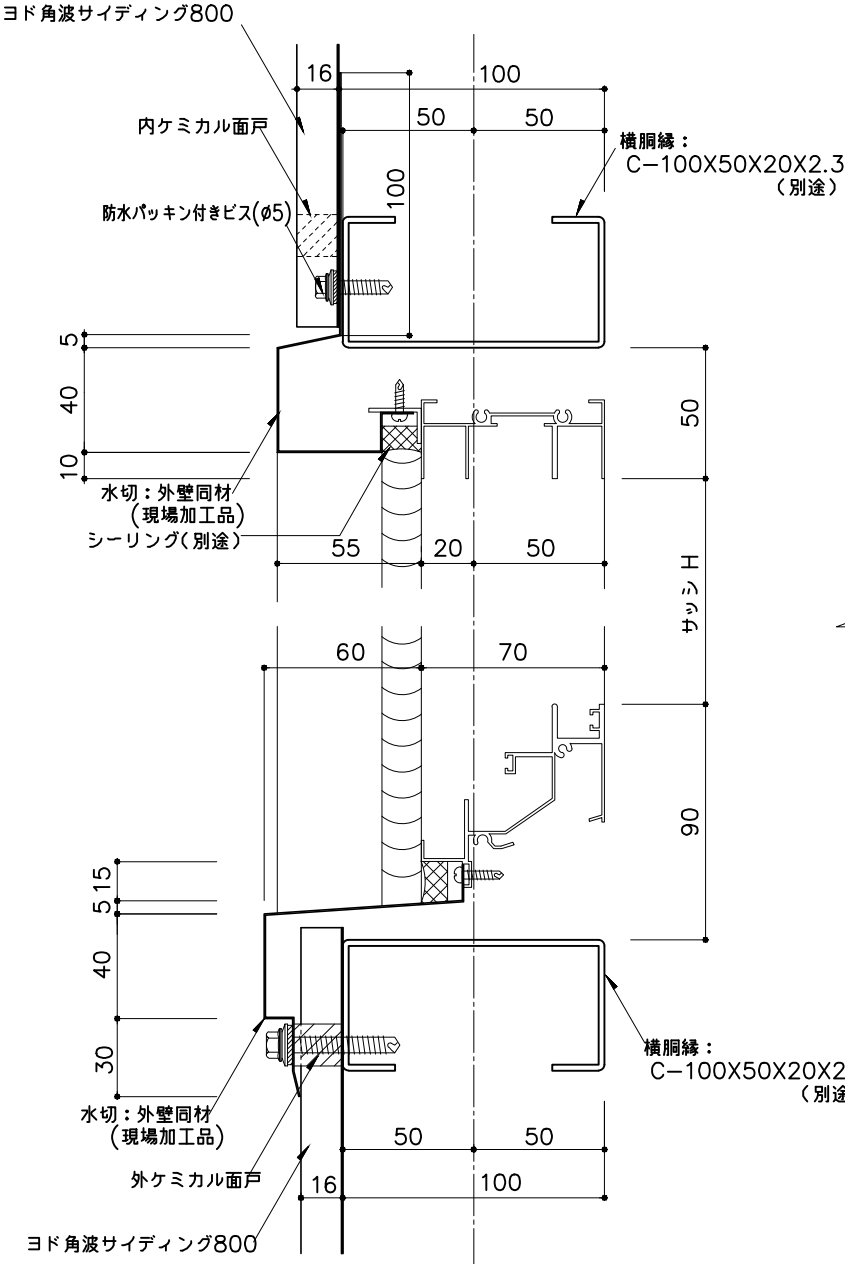

●	▲	名 称	ヨド角波サイディング800			日付	H23 09 15	図番 No.	80001001	株式会社 淀川製鋼所
		図番名	サッシ部詳細図			縮尺	1/2			

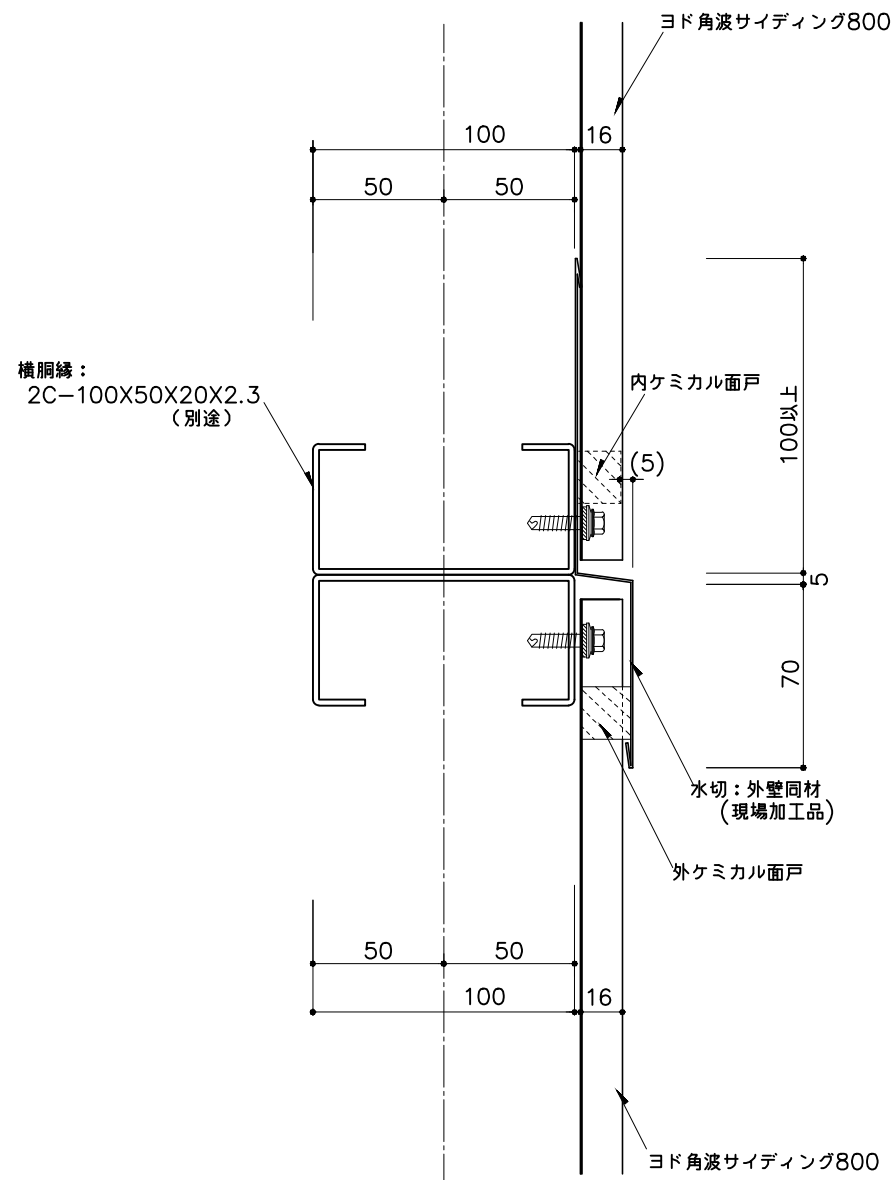

	名 称	ヨド角波サイディング800	製 図	設 計	承 配	日付	図番 No.	株 式 会 社 淀川製鋼所
	図面名	ジョイント部詳細図(水切 仕様)				H23 09 15	80001202	
						1/2		