



【 F型 一般工法 標準納め図面リスト 】


	図 面 名		図 面 番 号	最 終 日 付	備 考
1	出隅部詳細図		SUF00801	2025.10.1	
2	入隅部詳細図		SUF00901	2025.10.1	
3	サッシ部詳細図		SUF01001	2025.10.1	
4	ジョイント部詳細図		SUF01101	2025.10.1	
5	笠木部詳細図		SUF01201	2025.10.1	
6	水切り部詳細図		SUF01301	2025.10.1	
7	軒天部詳細図(1)		SUF01302	2025.10.1	
8	軒天部詳細図(2)		SUF01303	2025.10.1	
9					
10					
<備 考>					

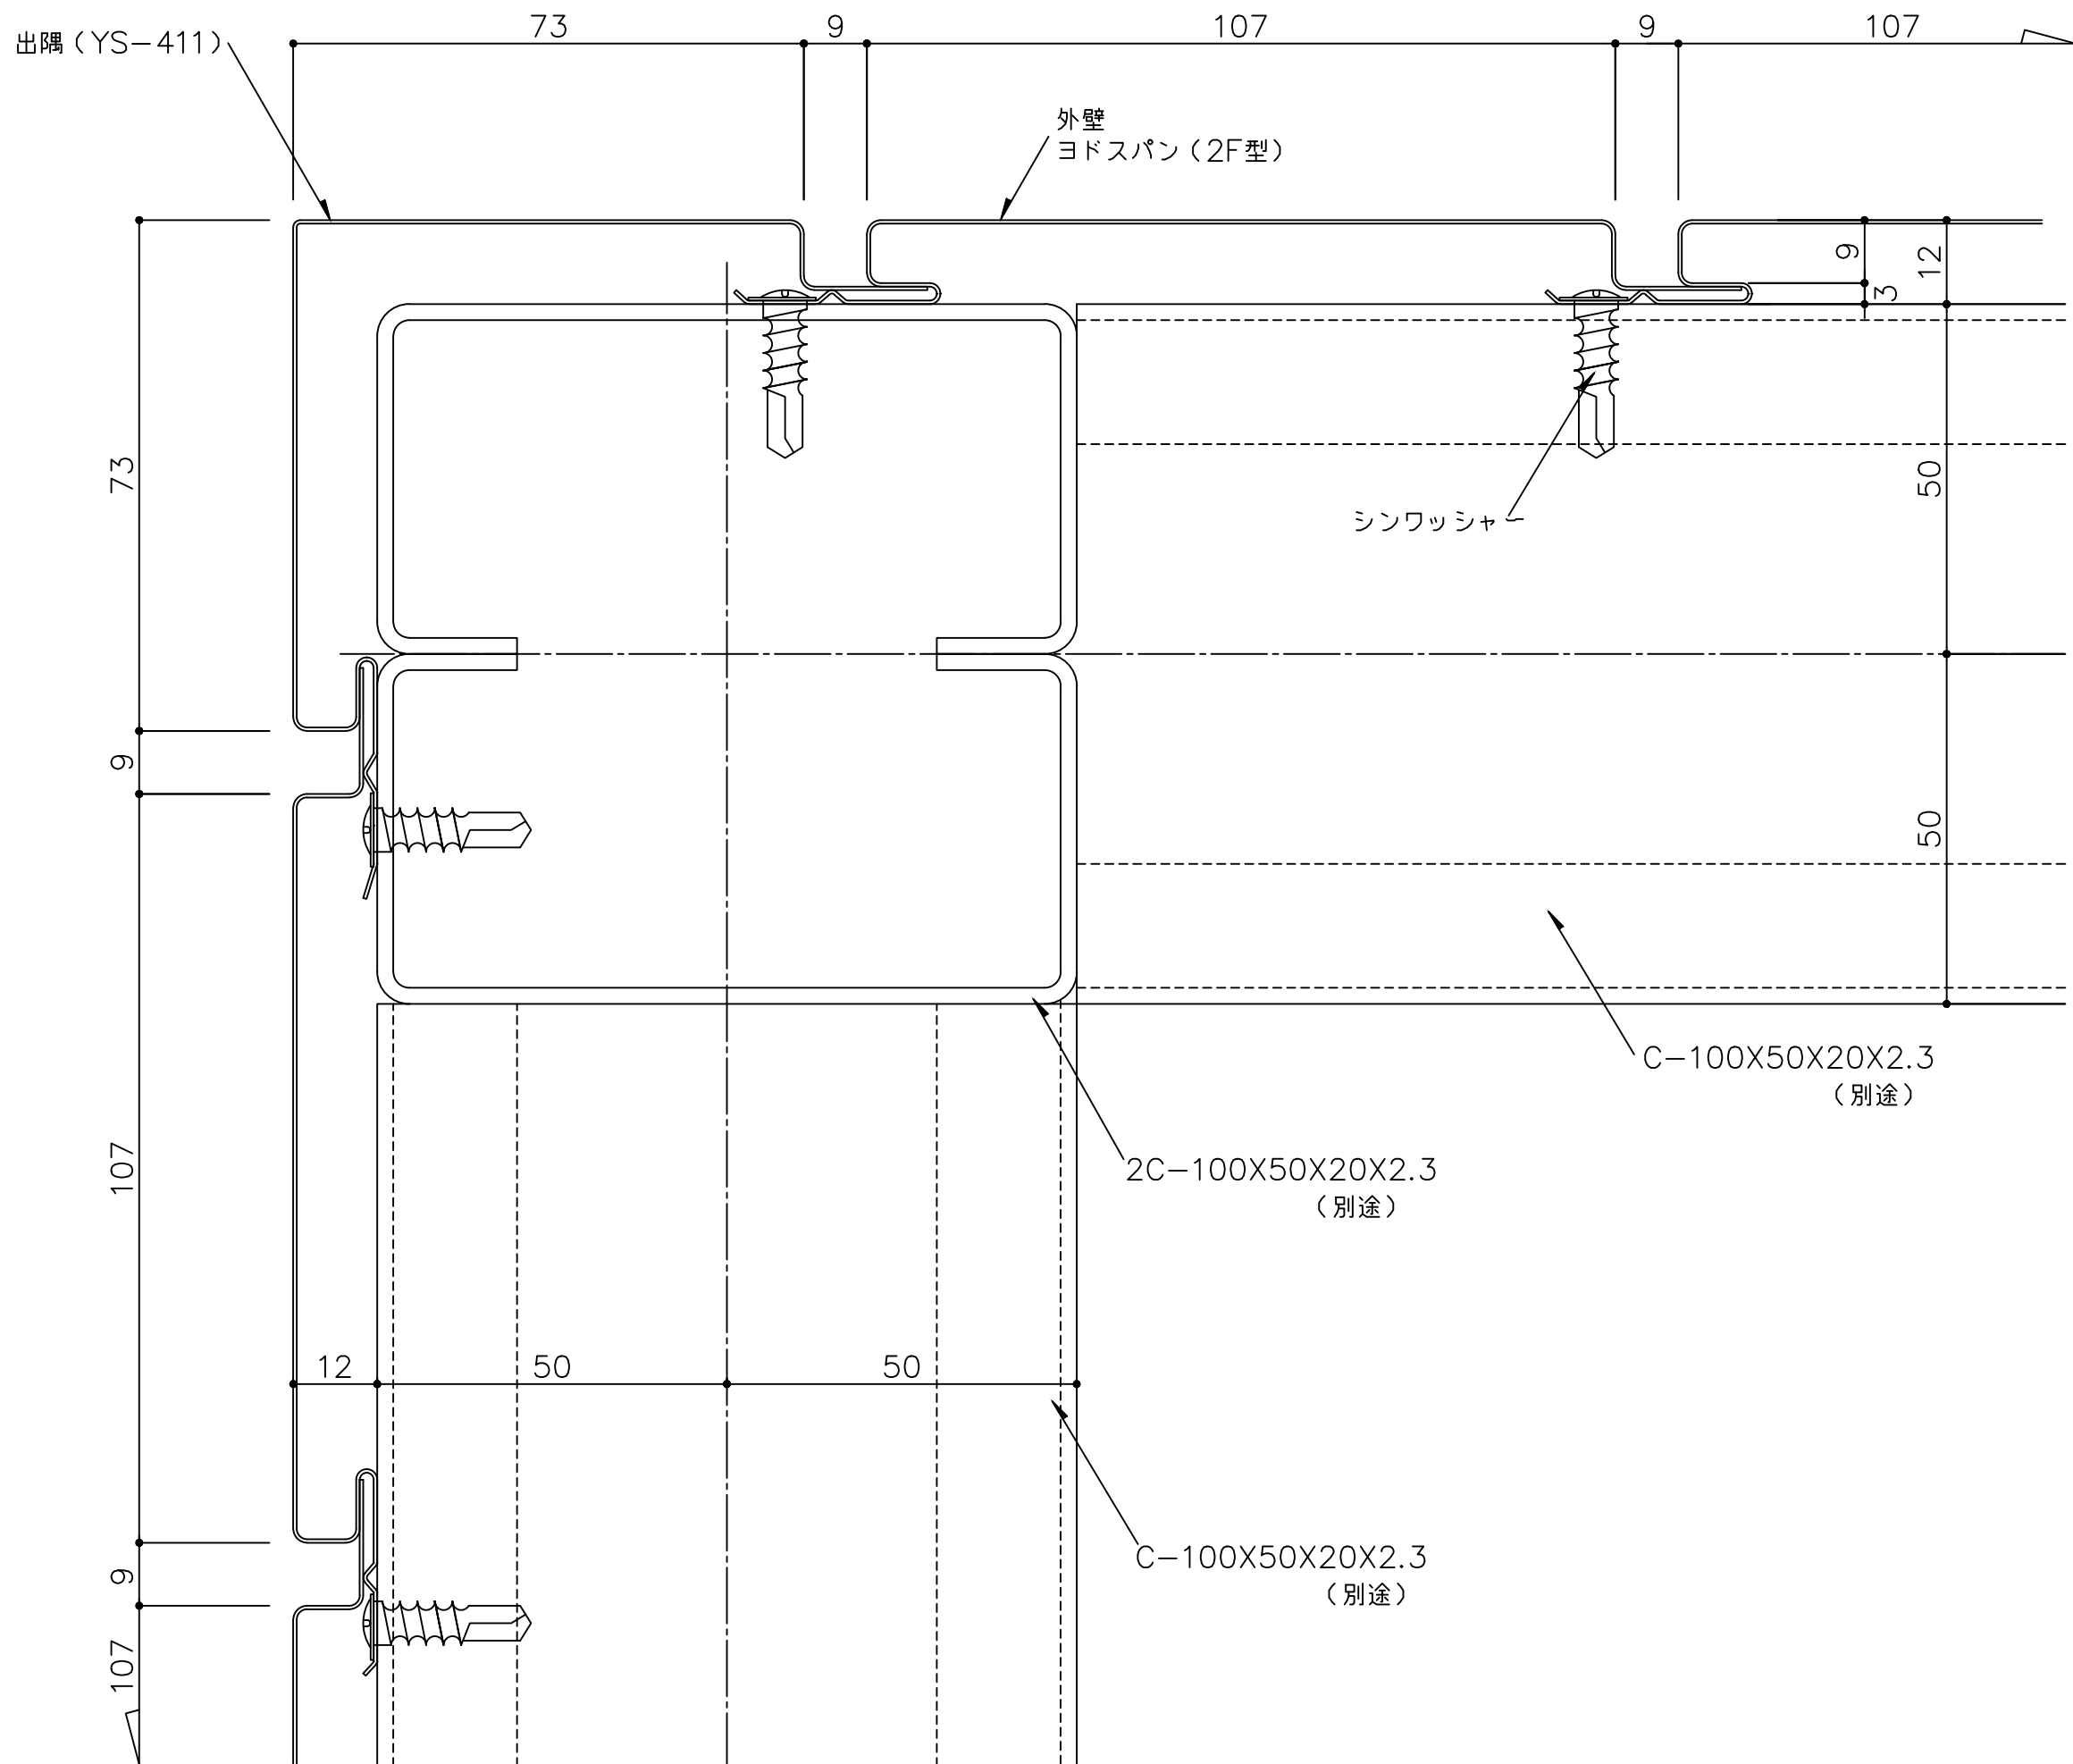



備 考	名 称	ヨドスパン F型	製図	担当	承認	日付	2025.10.1	図面 No. SUF00801	
	図面名	出隅部詳細図				縮 尺	1/1		

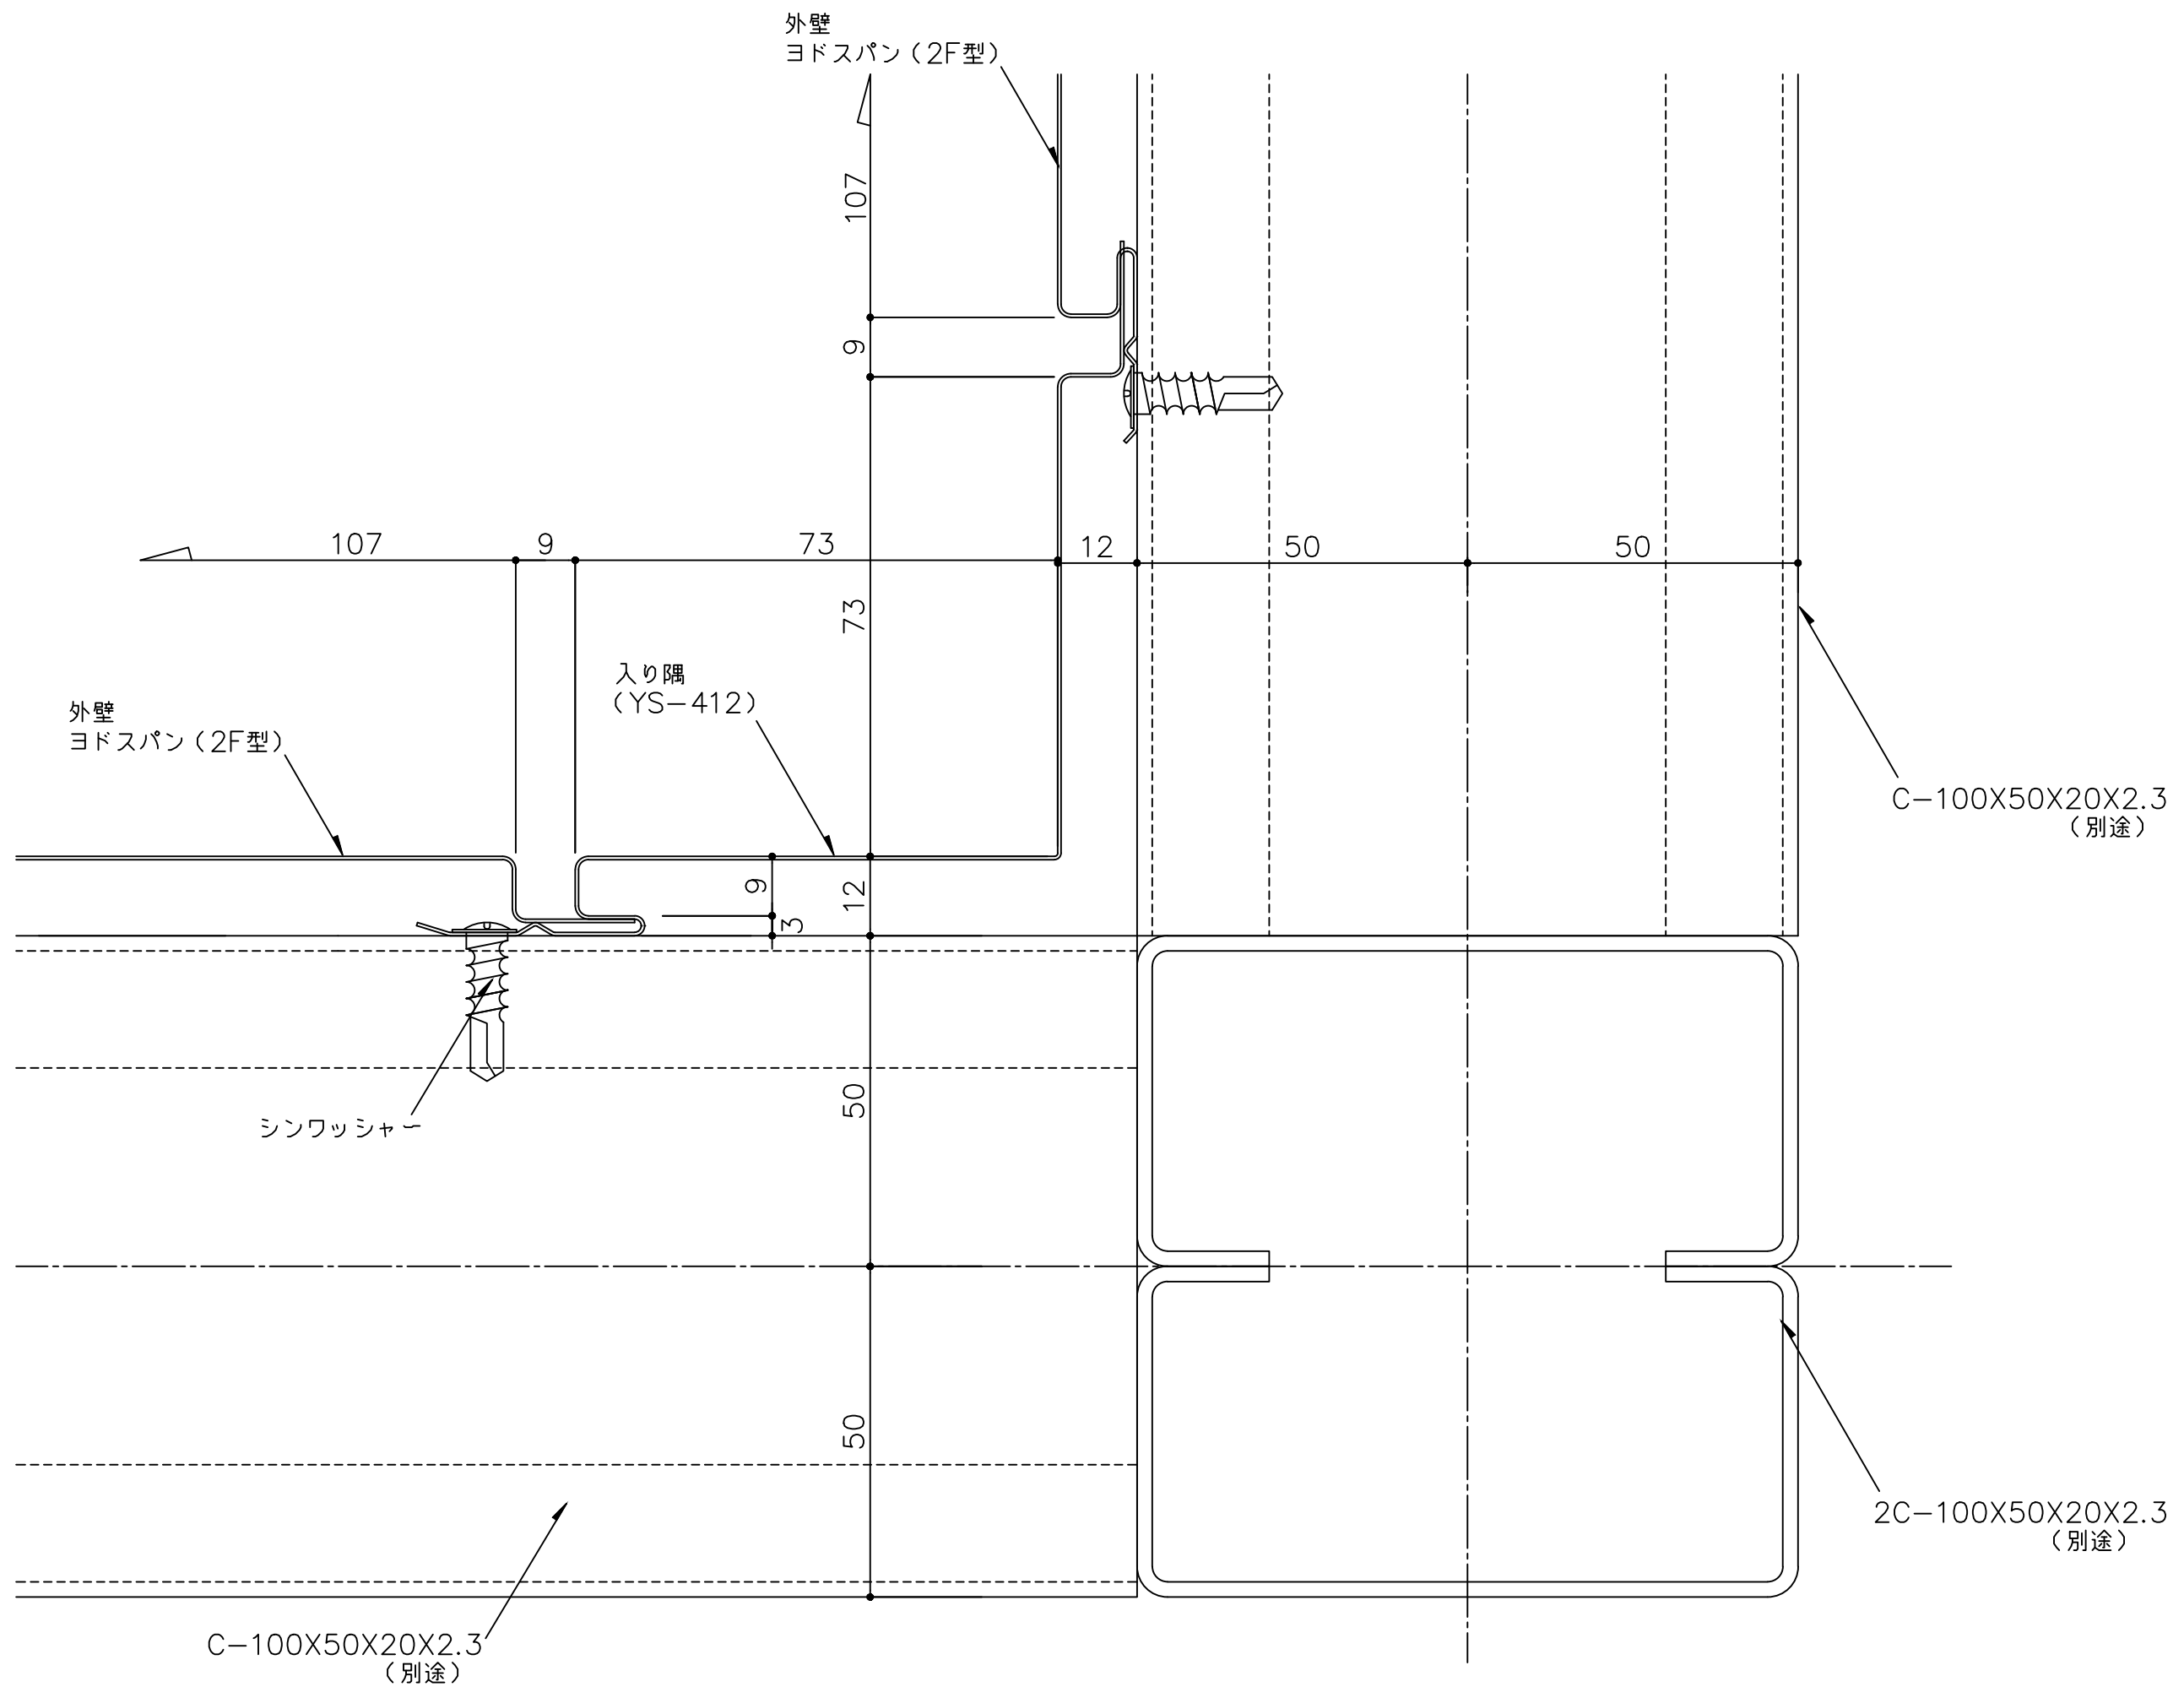


備 考	名 称	製図	担当	承認	日付	図面 No.	
					2025.10.1		
	図面名				縮 尺		
	ヨドスパン F型 入り隅部詳細図				1/1	SUF00901	

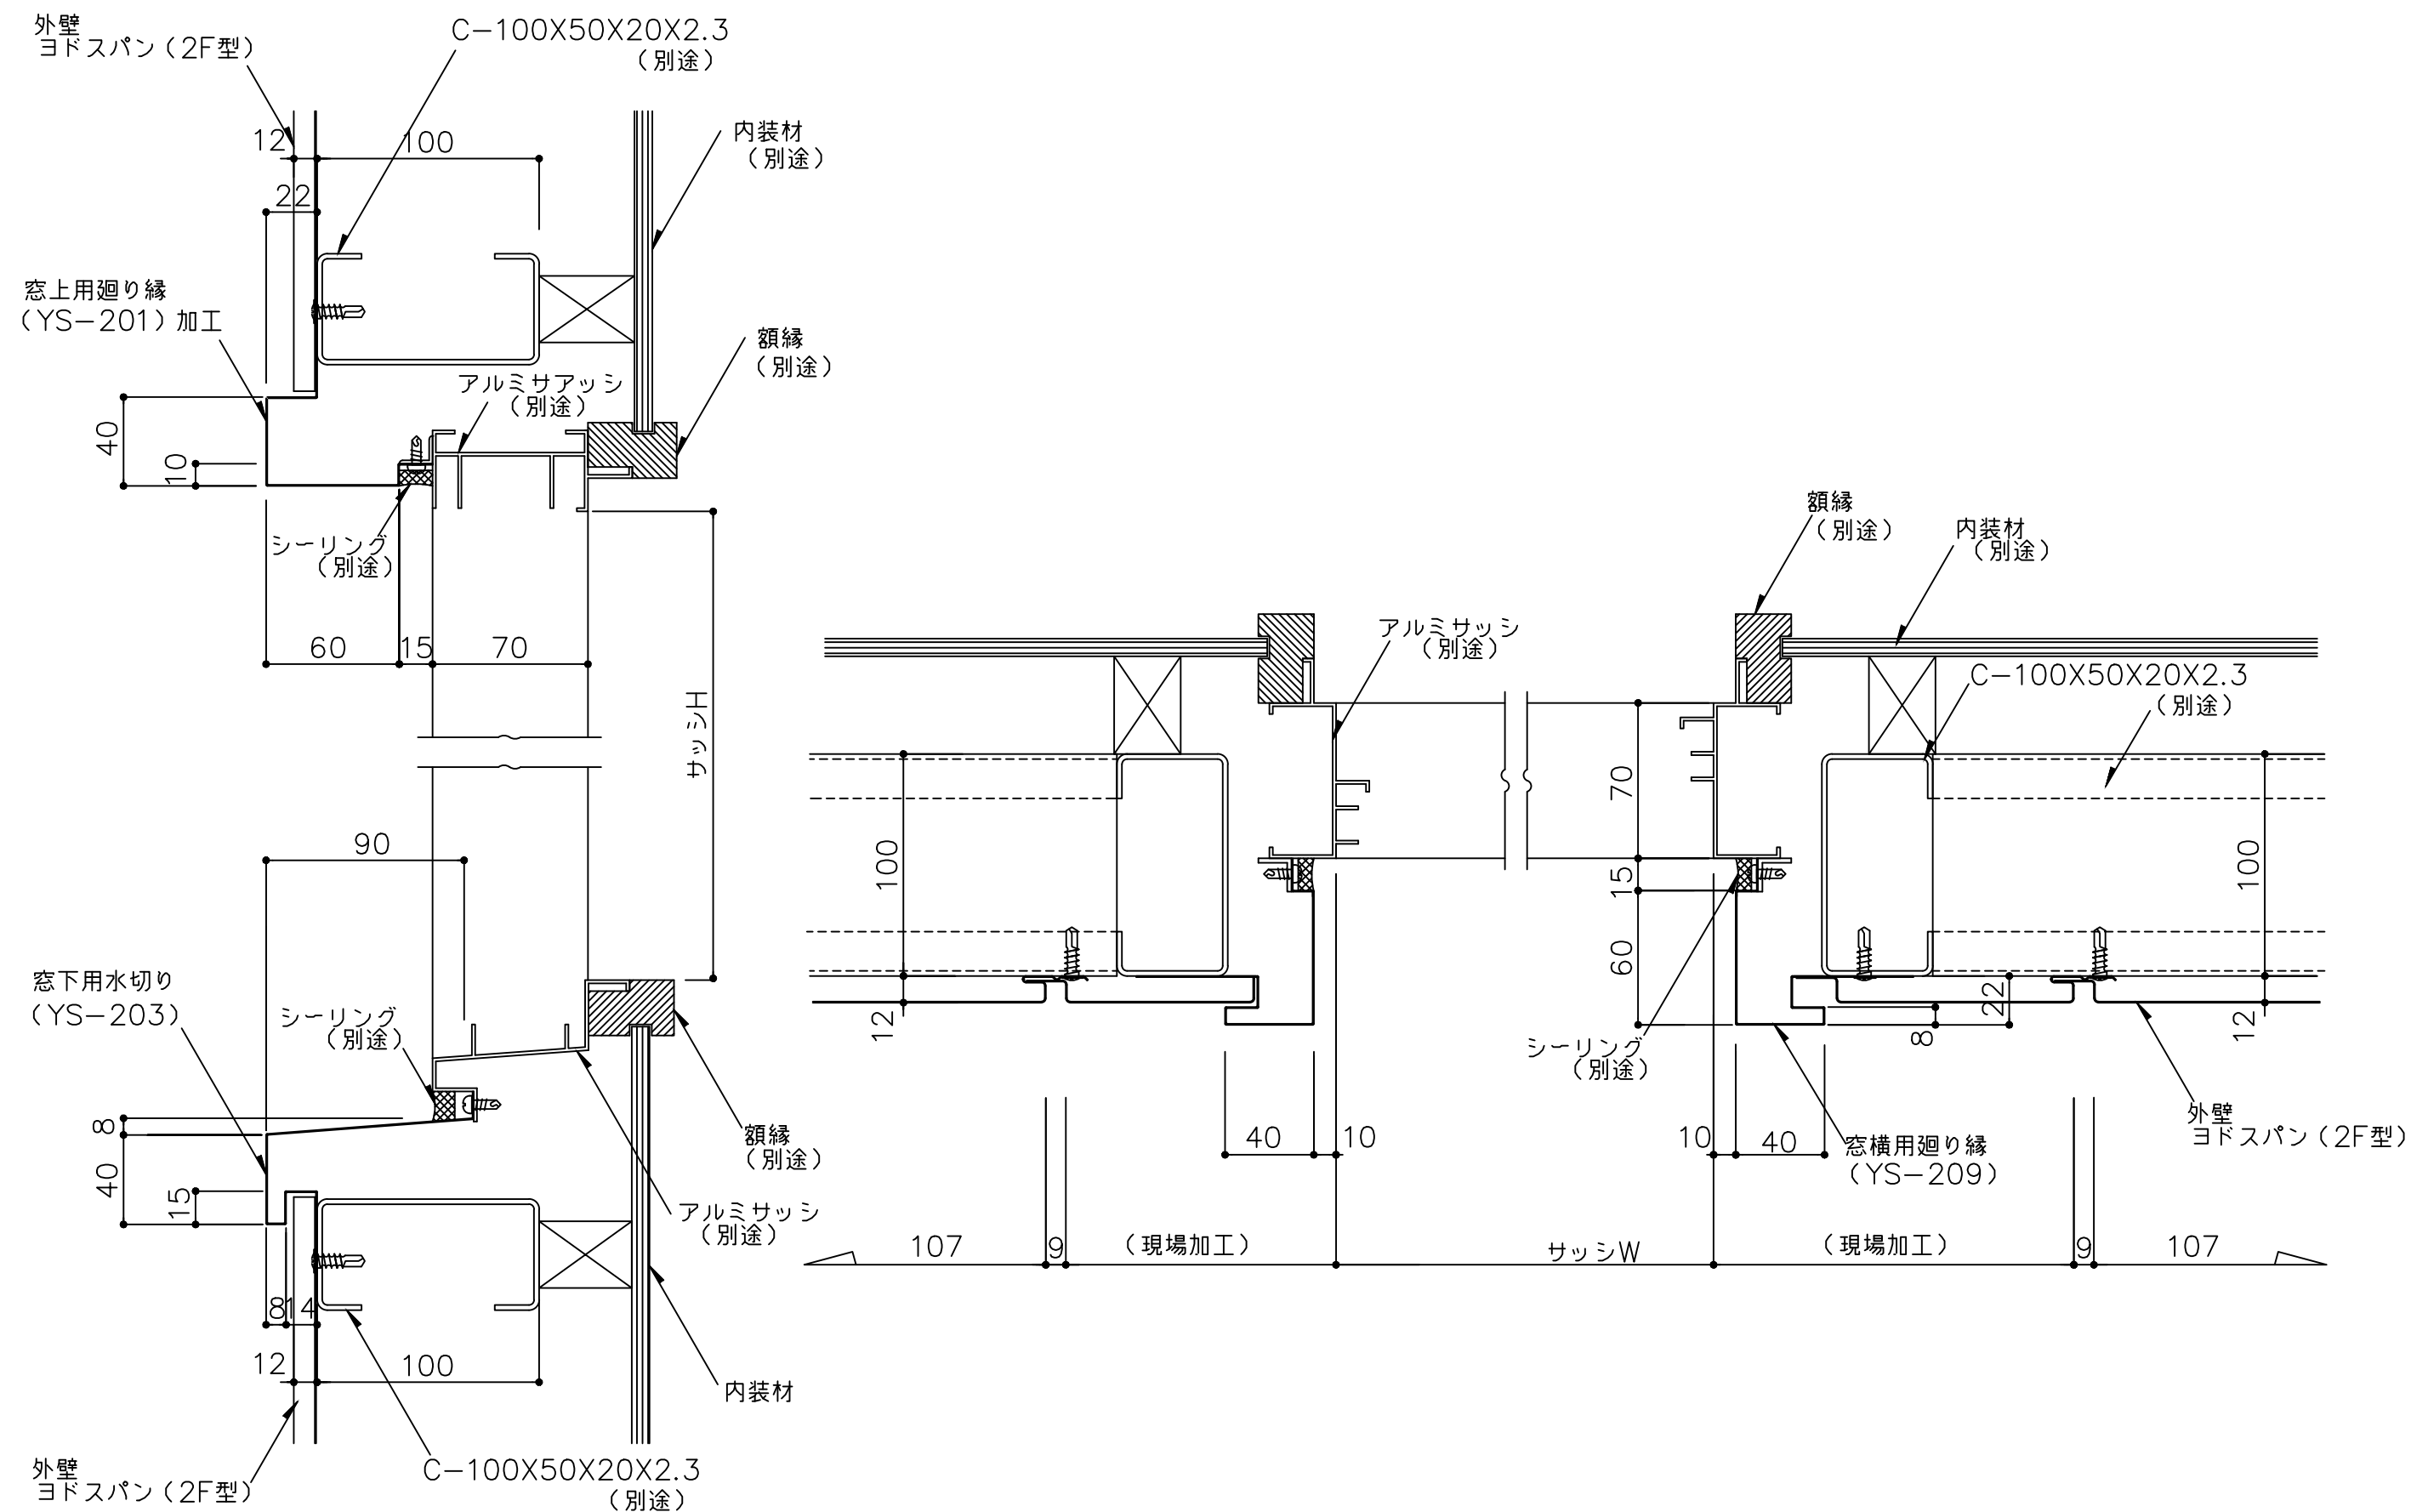


備考	名称	ヨドスパン F型	製図	担当	承認	日付	図面 No.	
	図面名	サッシ部詳細図				2025.10.1 縮尺 1/3	SUF01001	

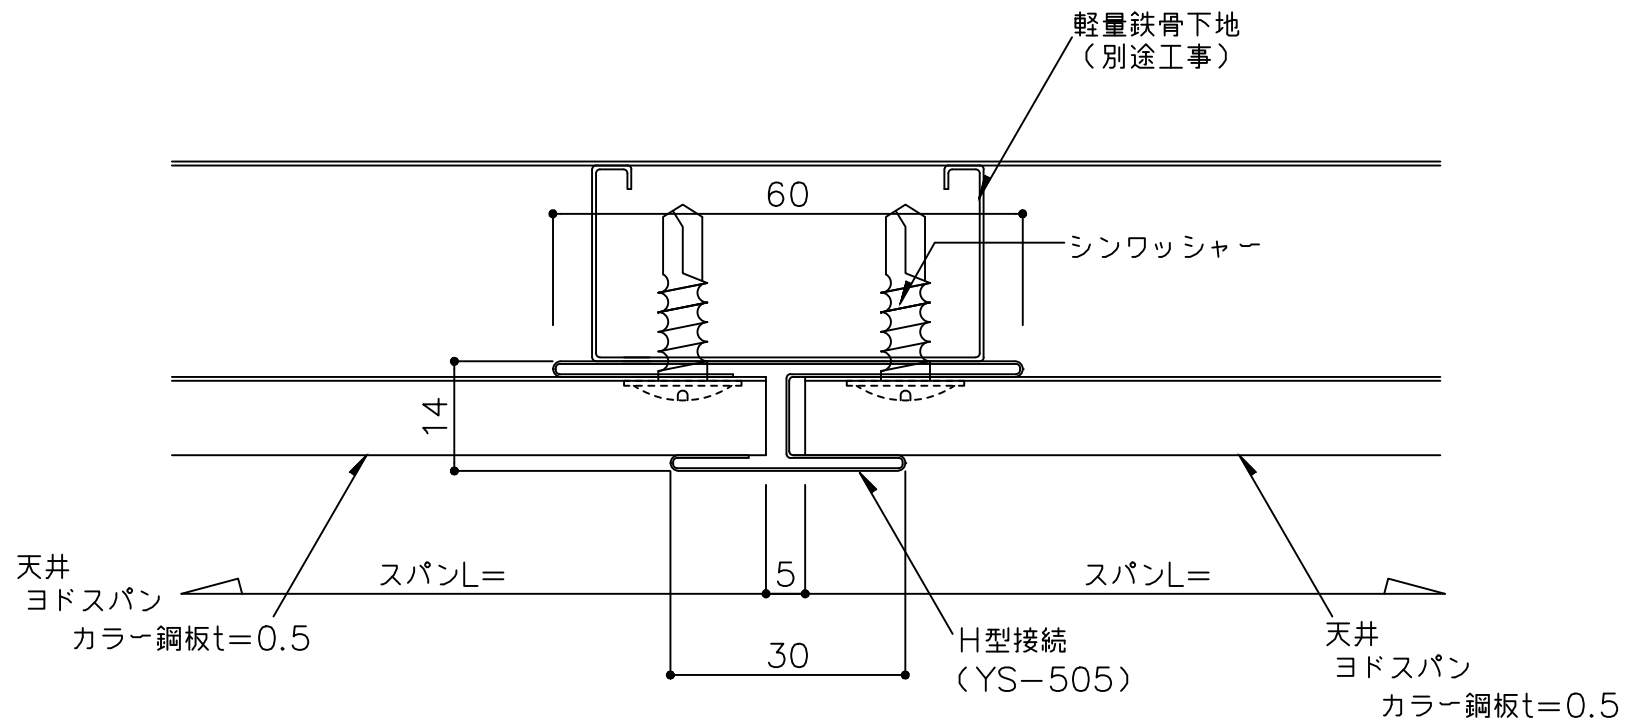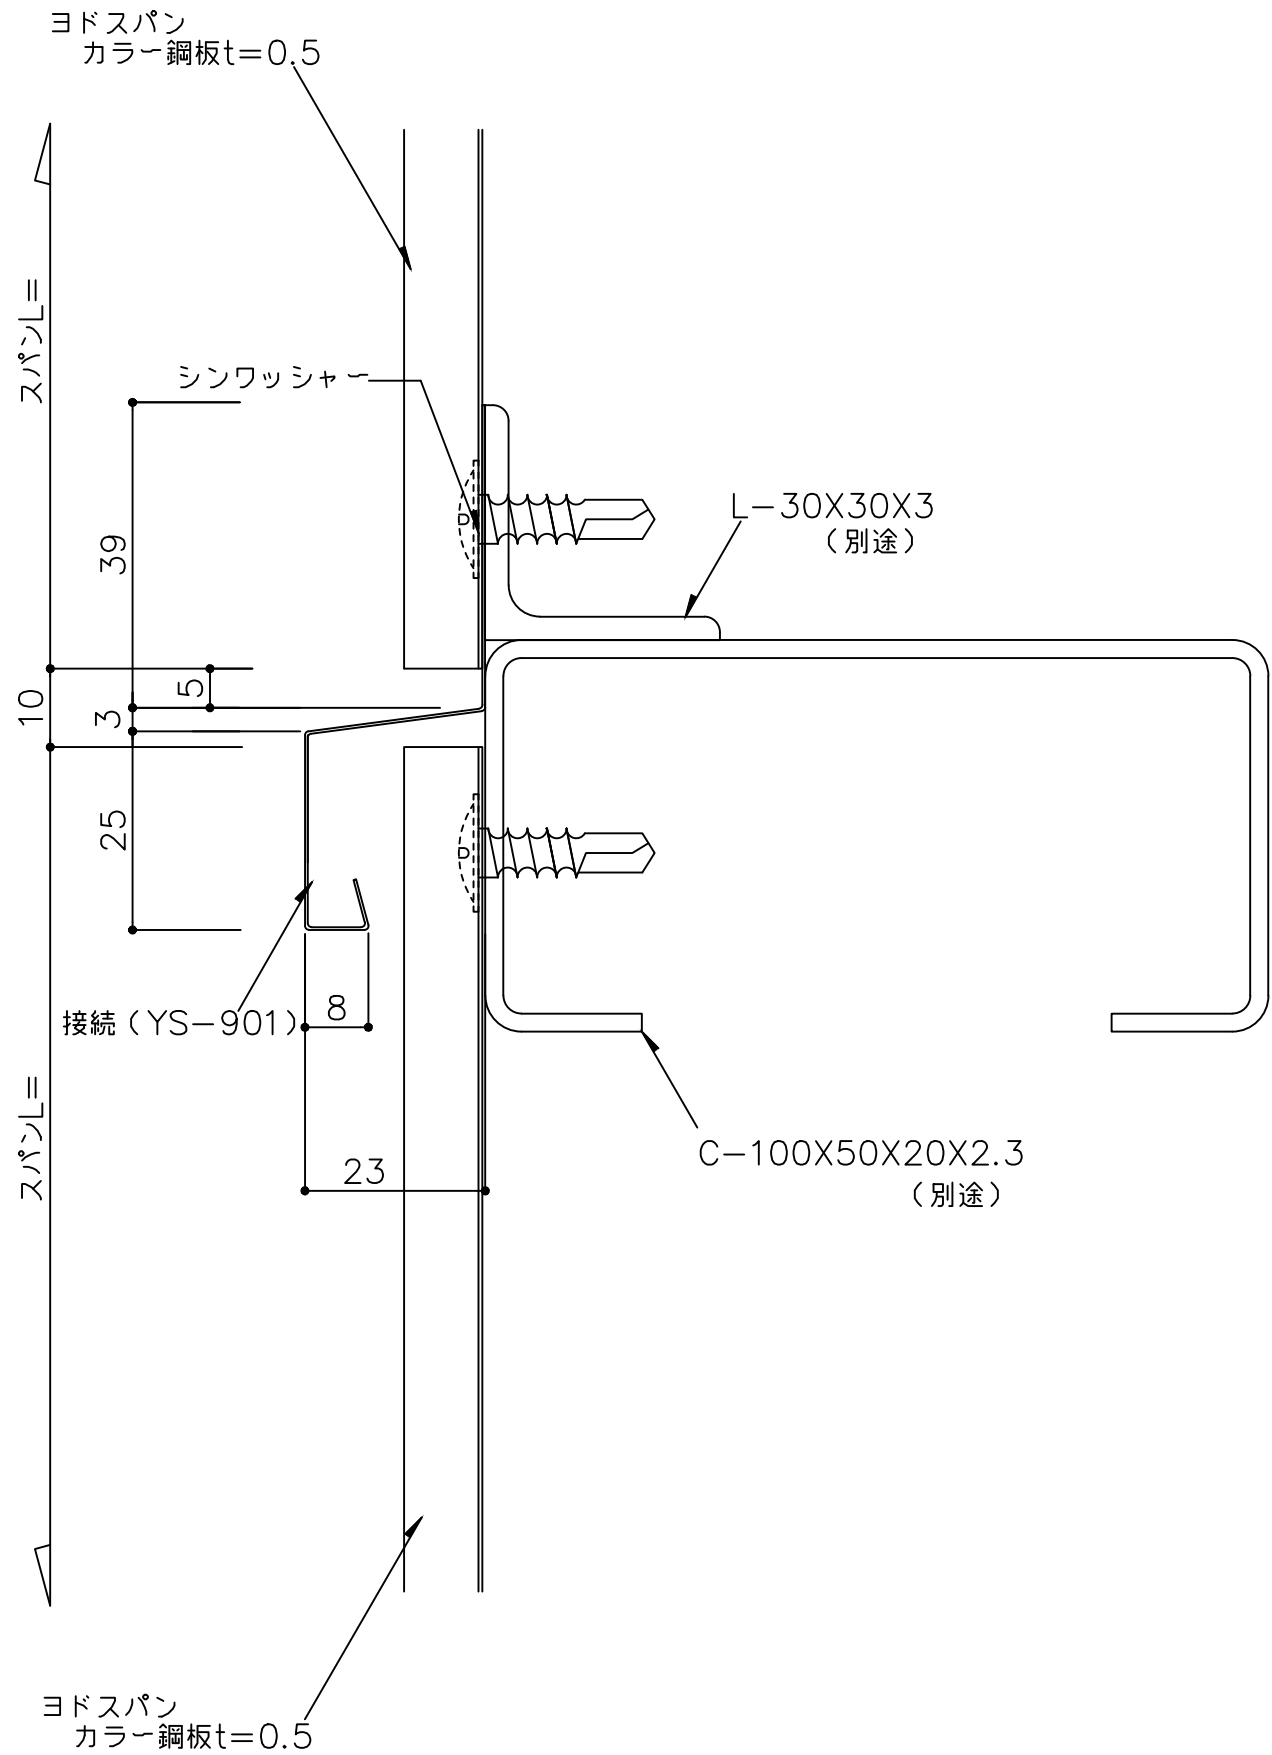


備 考	名 称	ヨドスパン F型	製図	担当	承認	日付	2025.10.1	図面 No.	SUF01101	
	図面名	ジョイント部詳細図				縮 尺	1/1			

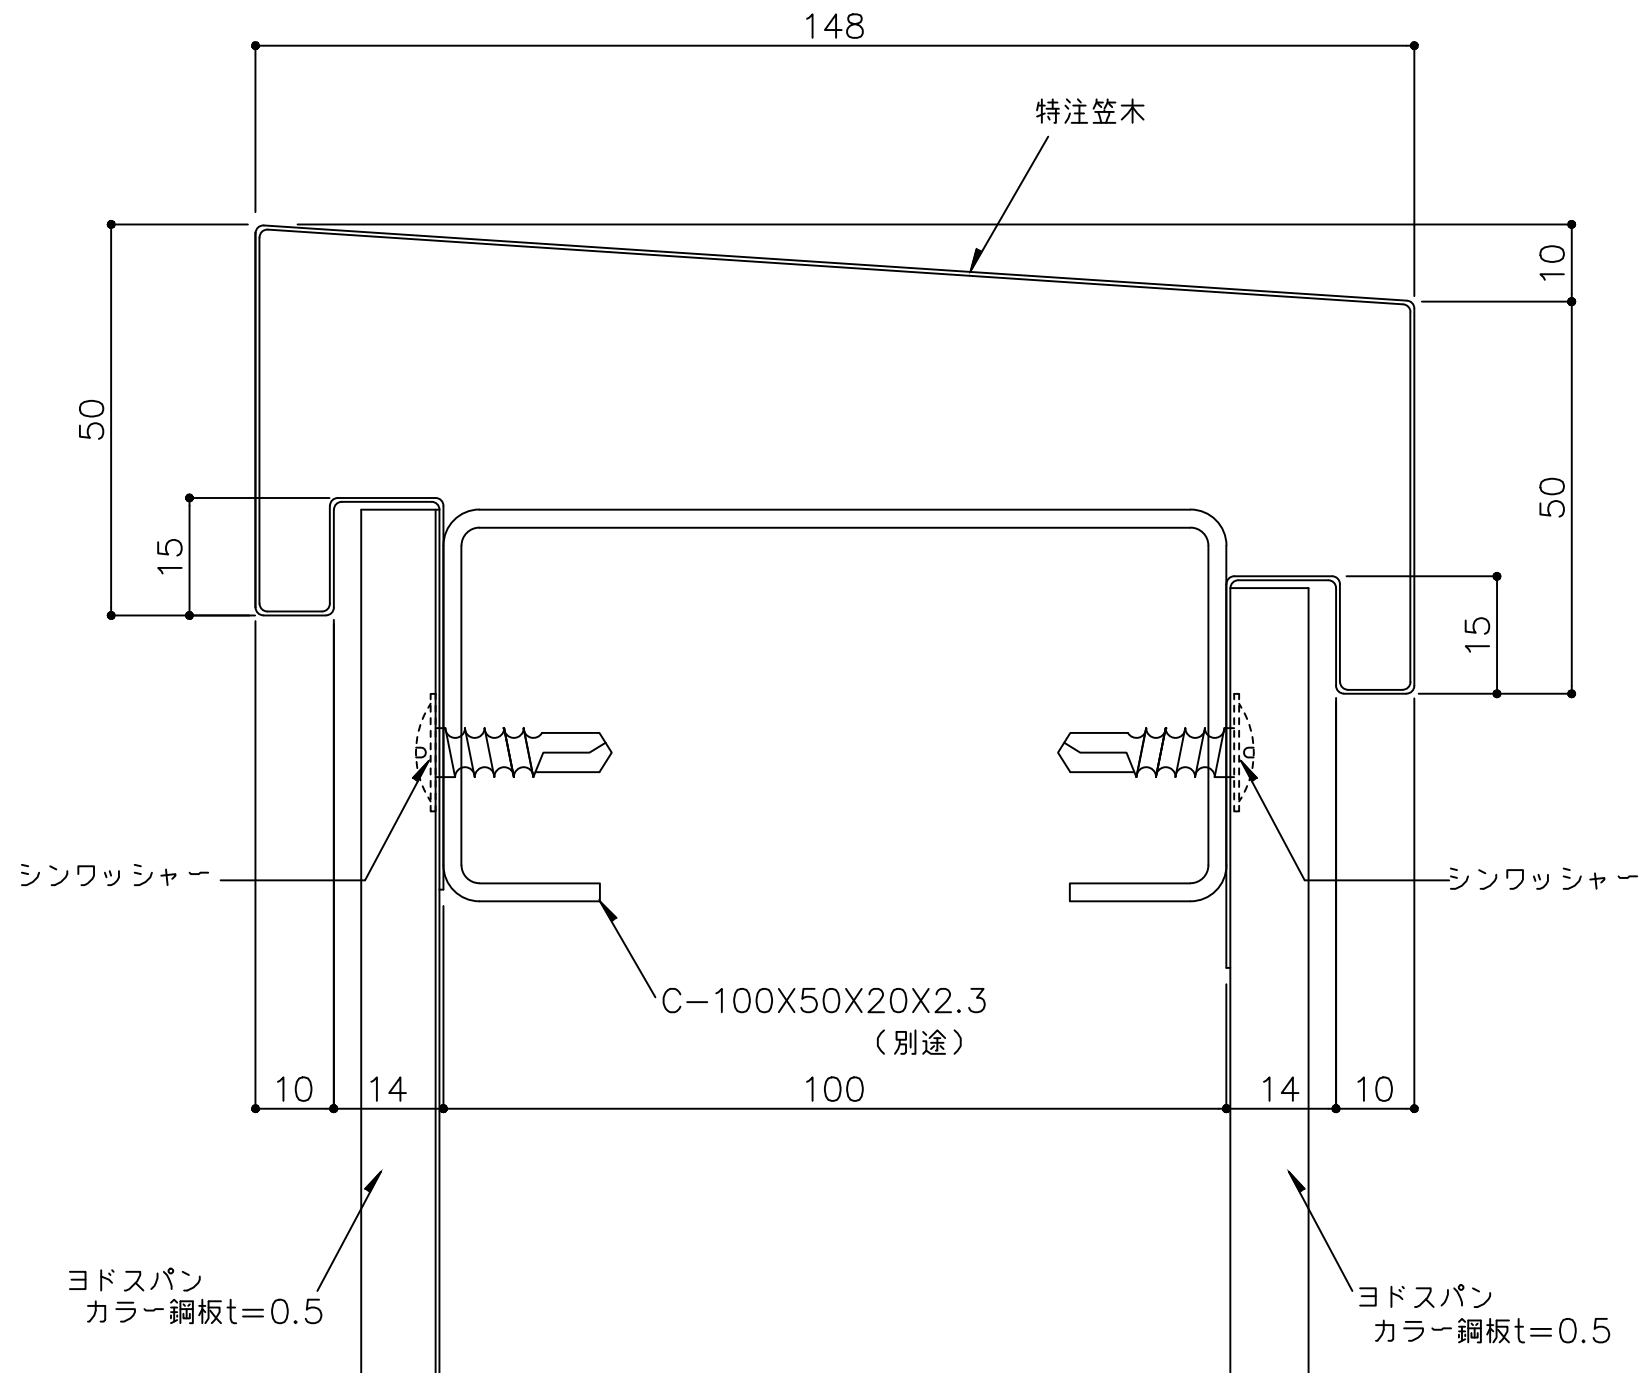


備 考	名 称	ヨドスパン F型	製図	担当	承認	日付	2025.10.1	図面 No.	SUF01201	
	図面名	笠木部詳細図				縮 尺	1/1			

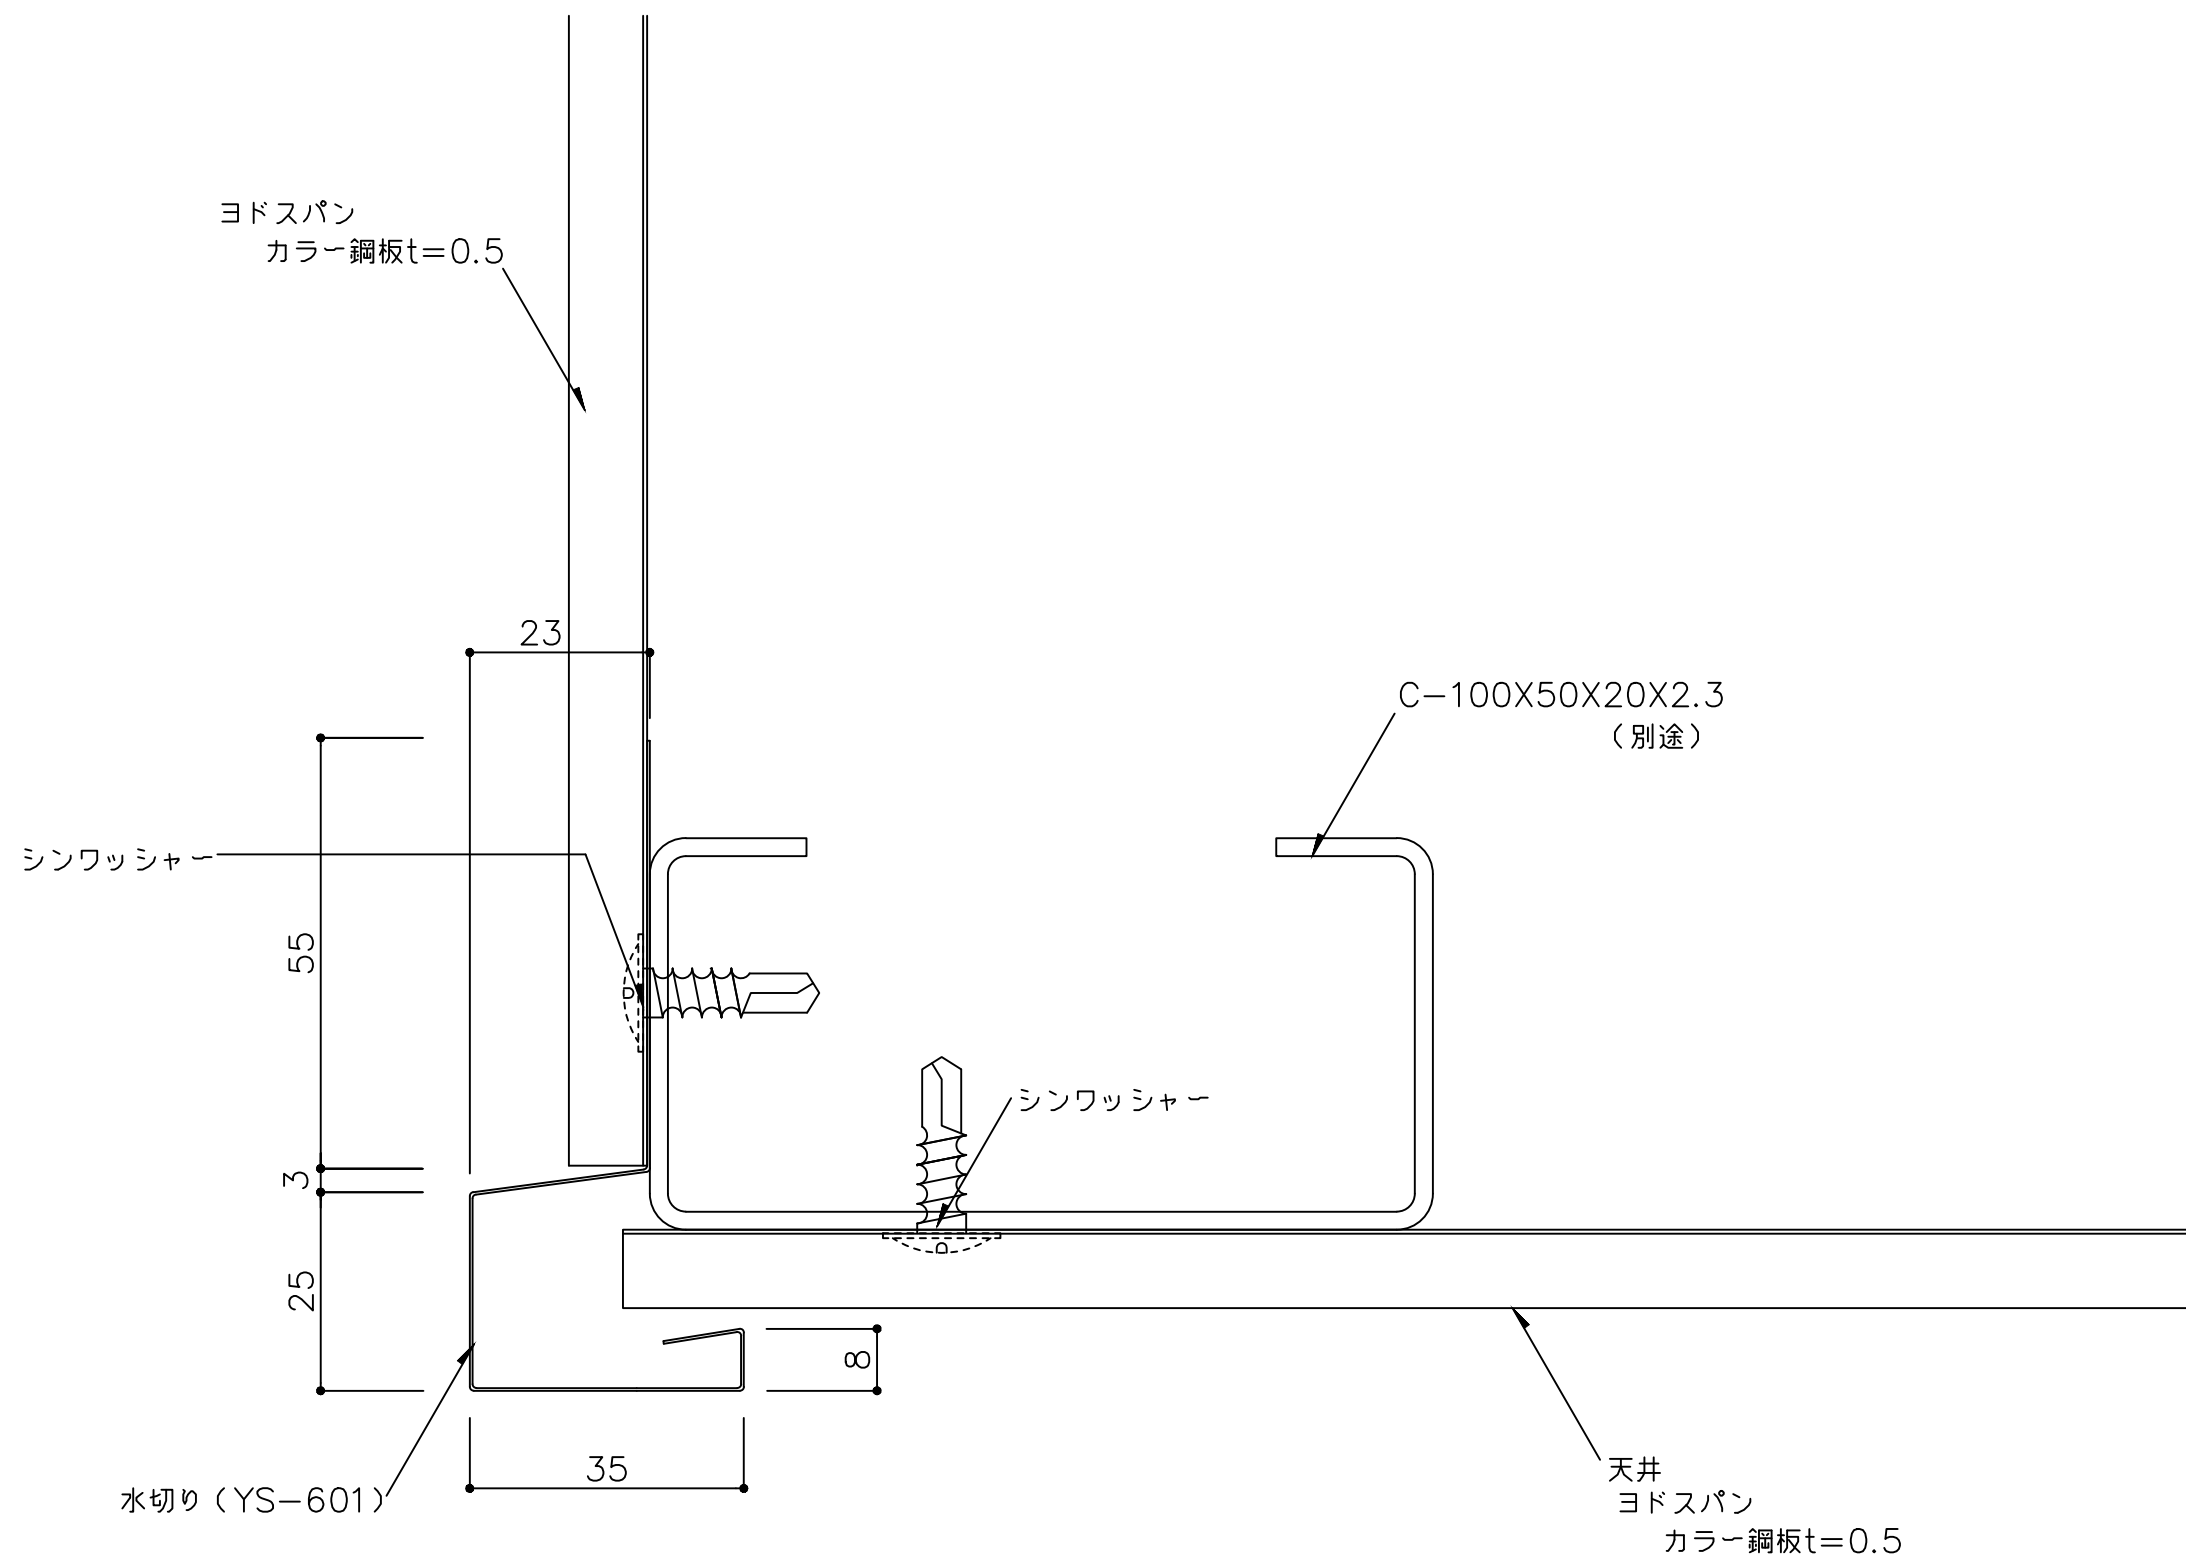

備 考	名 称	ヨドスパン F型	製図	担当	承認	日付	2025.10.1	図面 No.	SUF01301	
	図面名	水切り部詳細図				縮 尺	1/1			

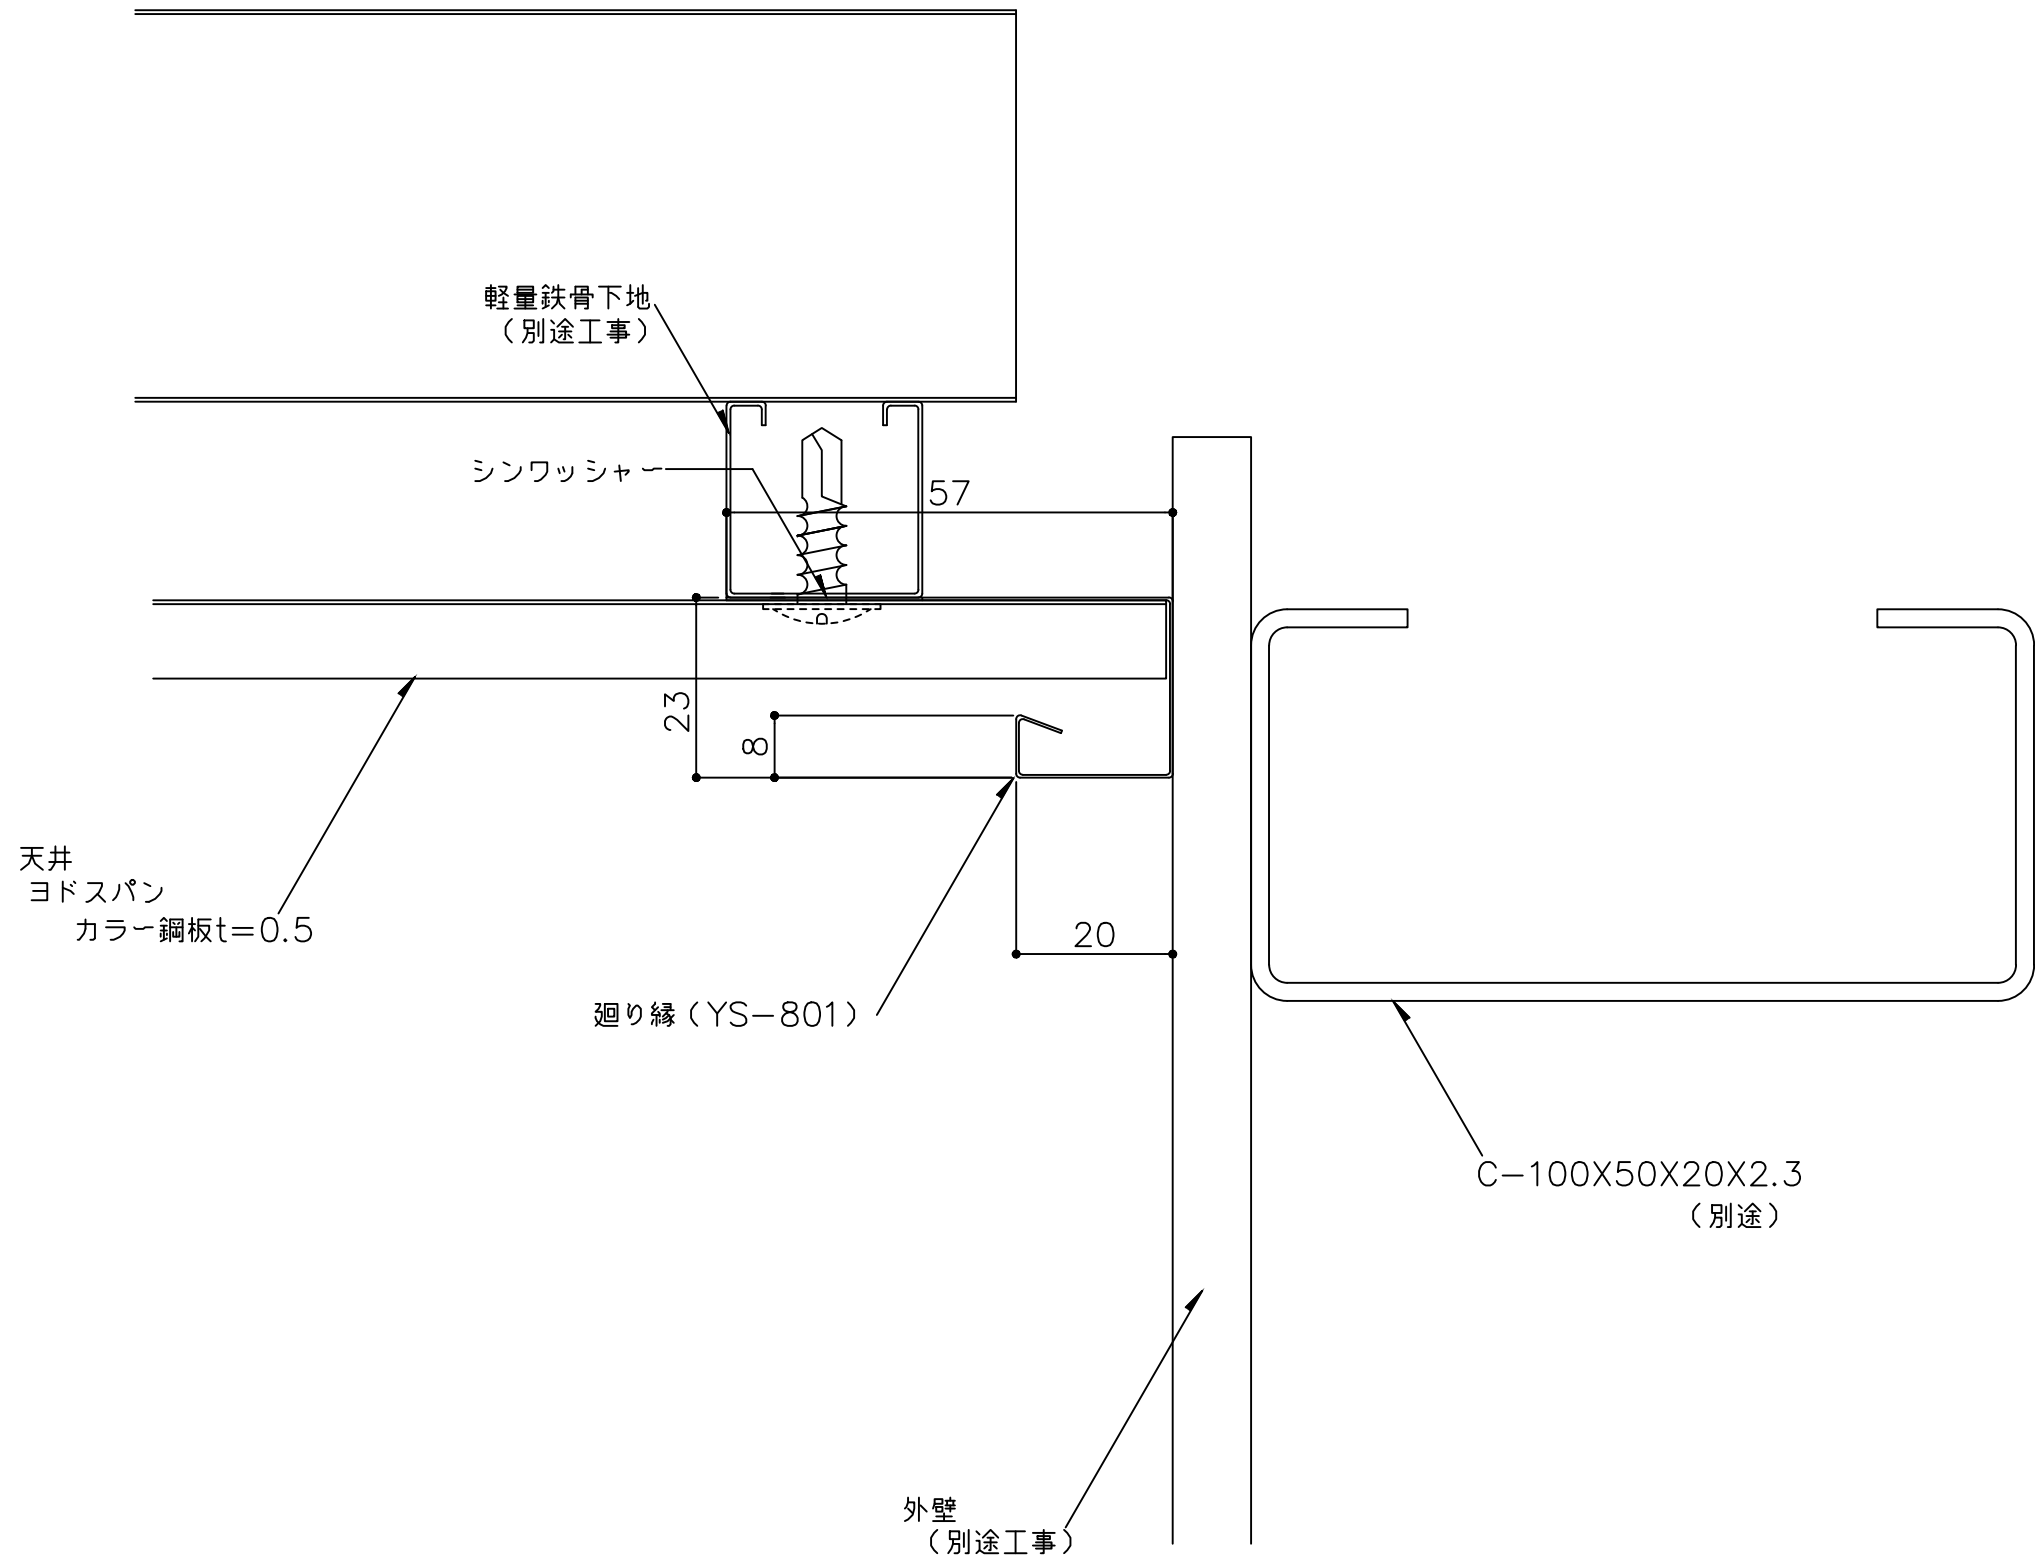

備 考	名 称	ヨドスパン F型	製図	担当	承認	日付	2025.10.1	図面 No.	SUF01302	
	図面名	軒天部詳細図(1)				縮 尺	1/1			

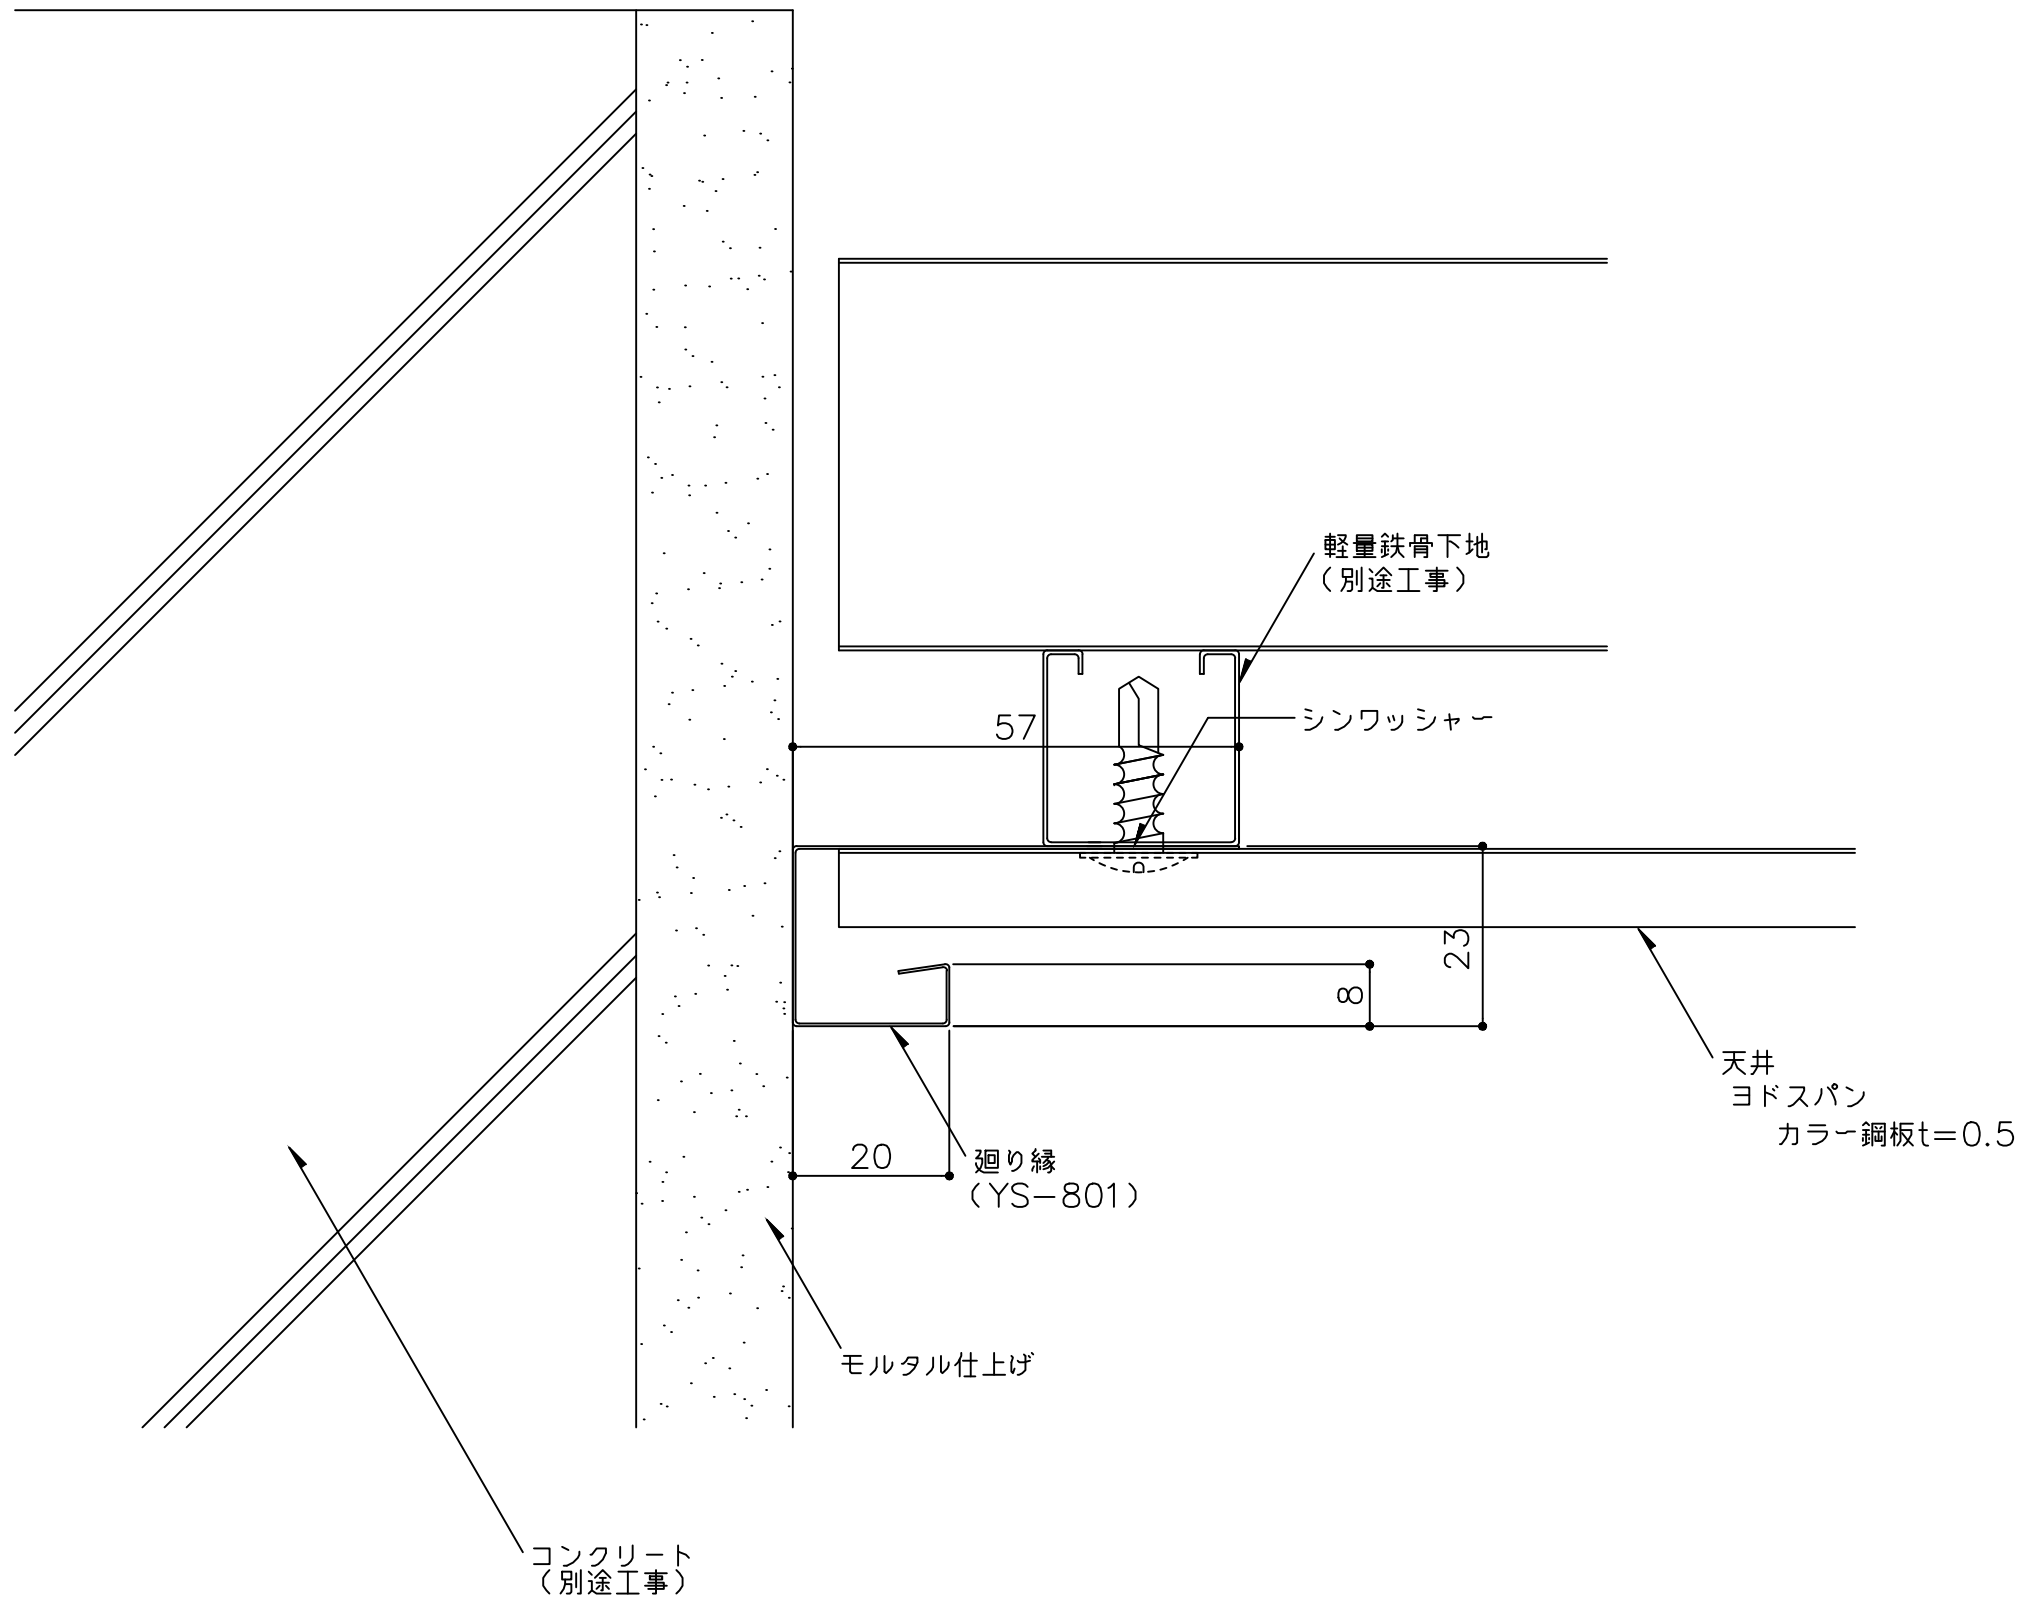

備 考	名 称	ヨドスパン F型	製図	担当	承認	日付	2025.10.1	図面 No.	SUF01303	
	図面名	軒天部詳細図(2)				縮 尺	1/1			