



【 1K 一般工法 標準納め図面リスト 】

	図 面 名		図 面 番 号	最 終 日 付	備 考
1	腰部詳細図		S1K00701	2025.10.1	
2	出隅部詳細図		S1K00802	2025.10.1	
3	サッシ部詳細図		S1K01001	2025.10.1	
4					
5					
<備 考>					

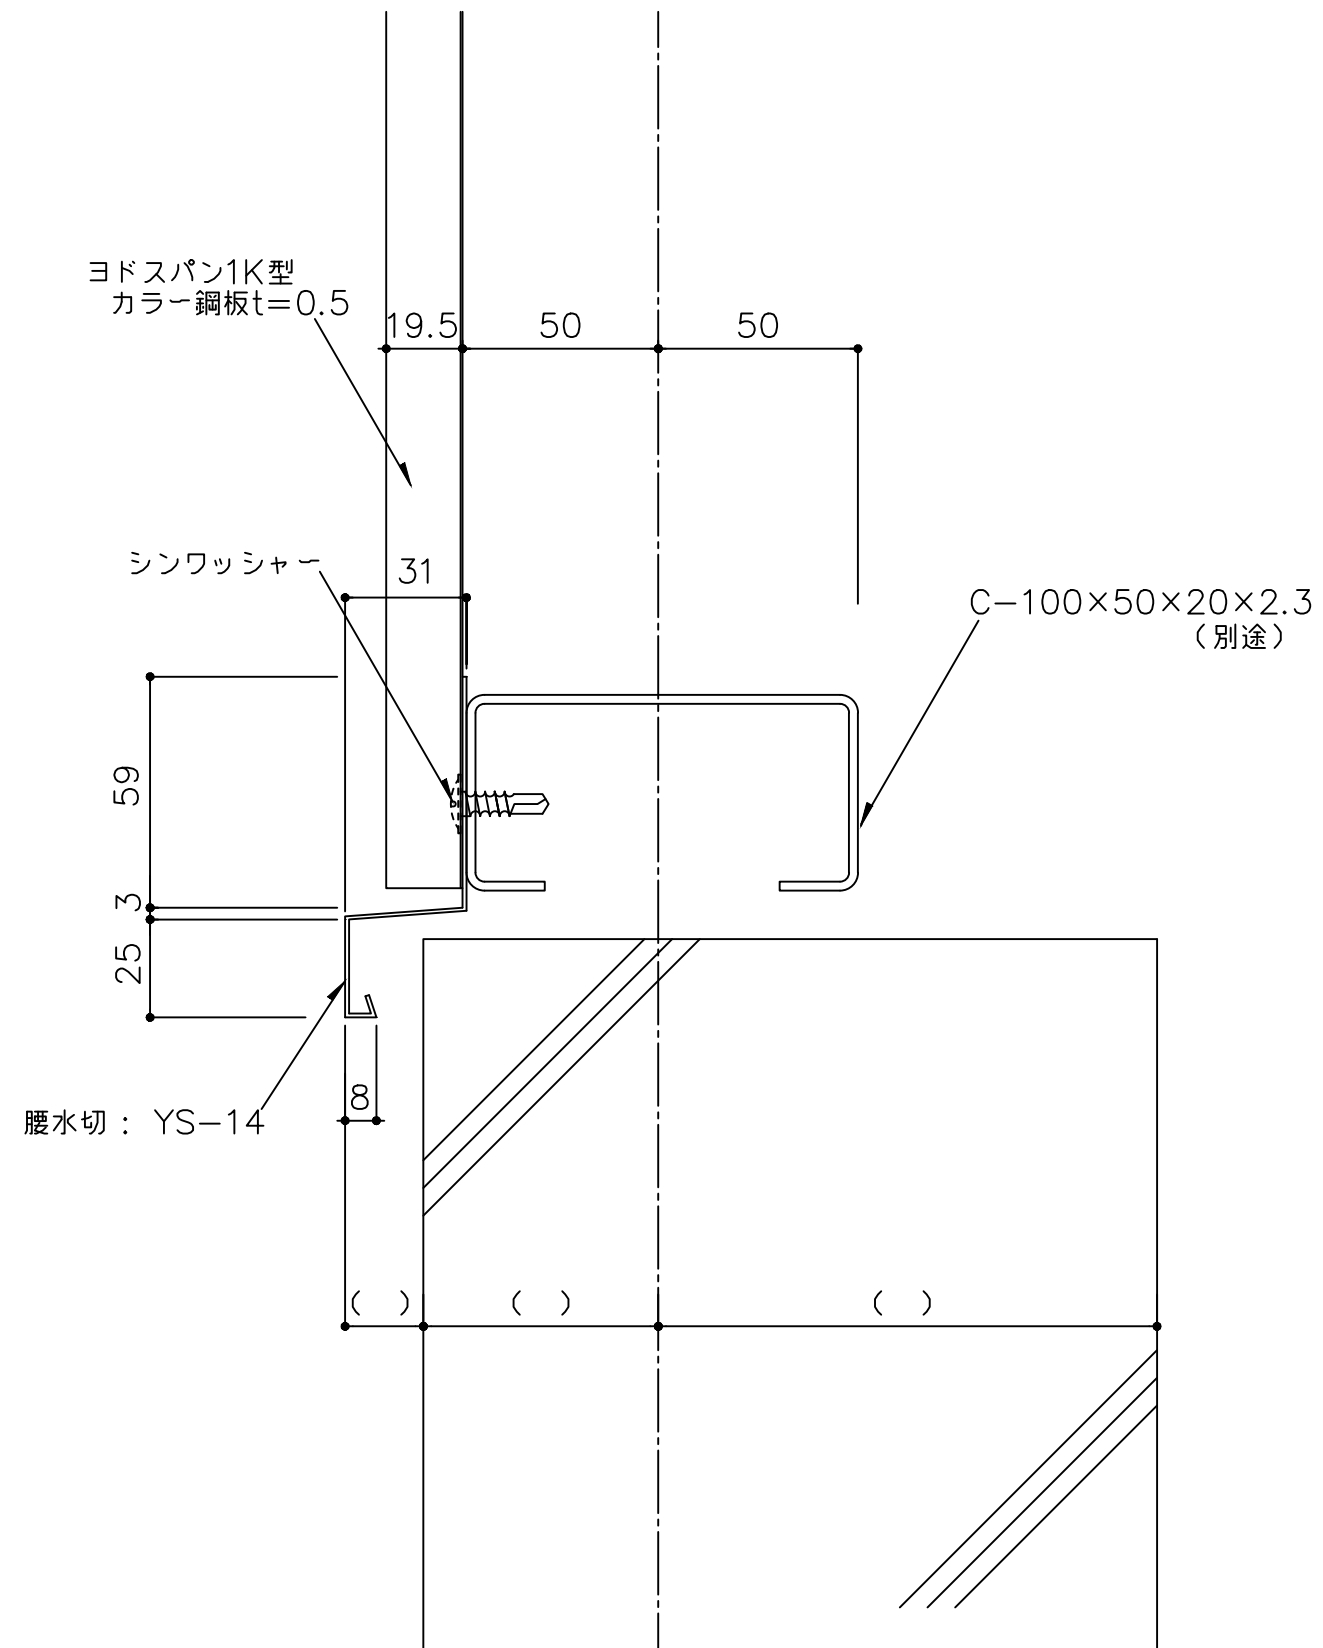

備 考	名 称	ヨドスパン 1K型		製図	担当	承認	日付	2025.10.1	図面 No.	S1K00701	
	図面名	腰部詳細図					縮 尺	1/2			

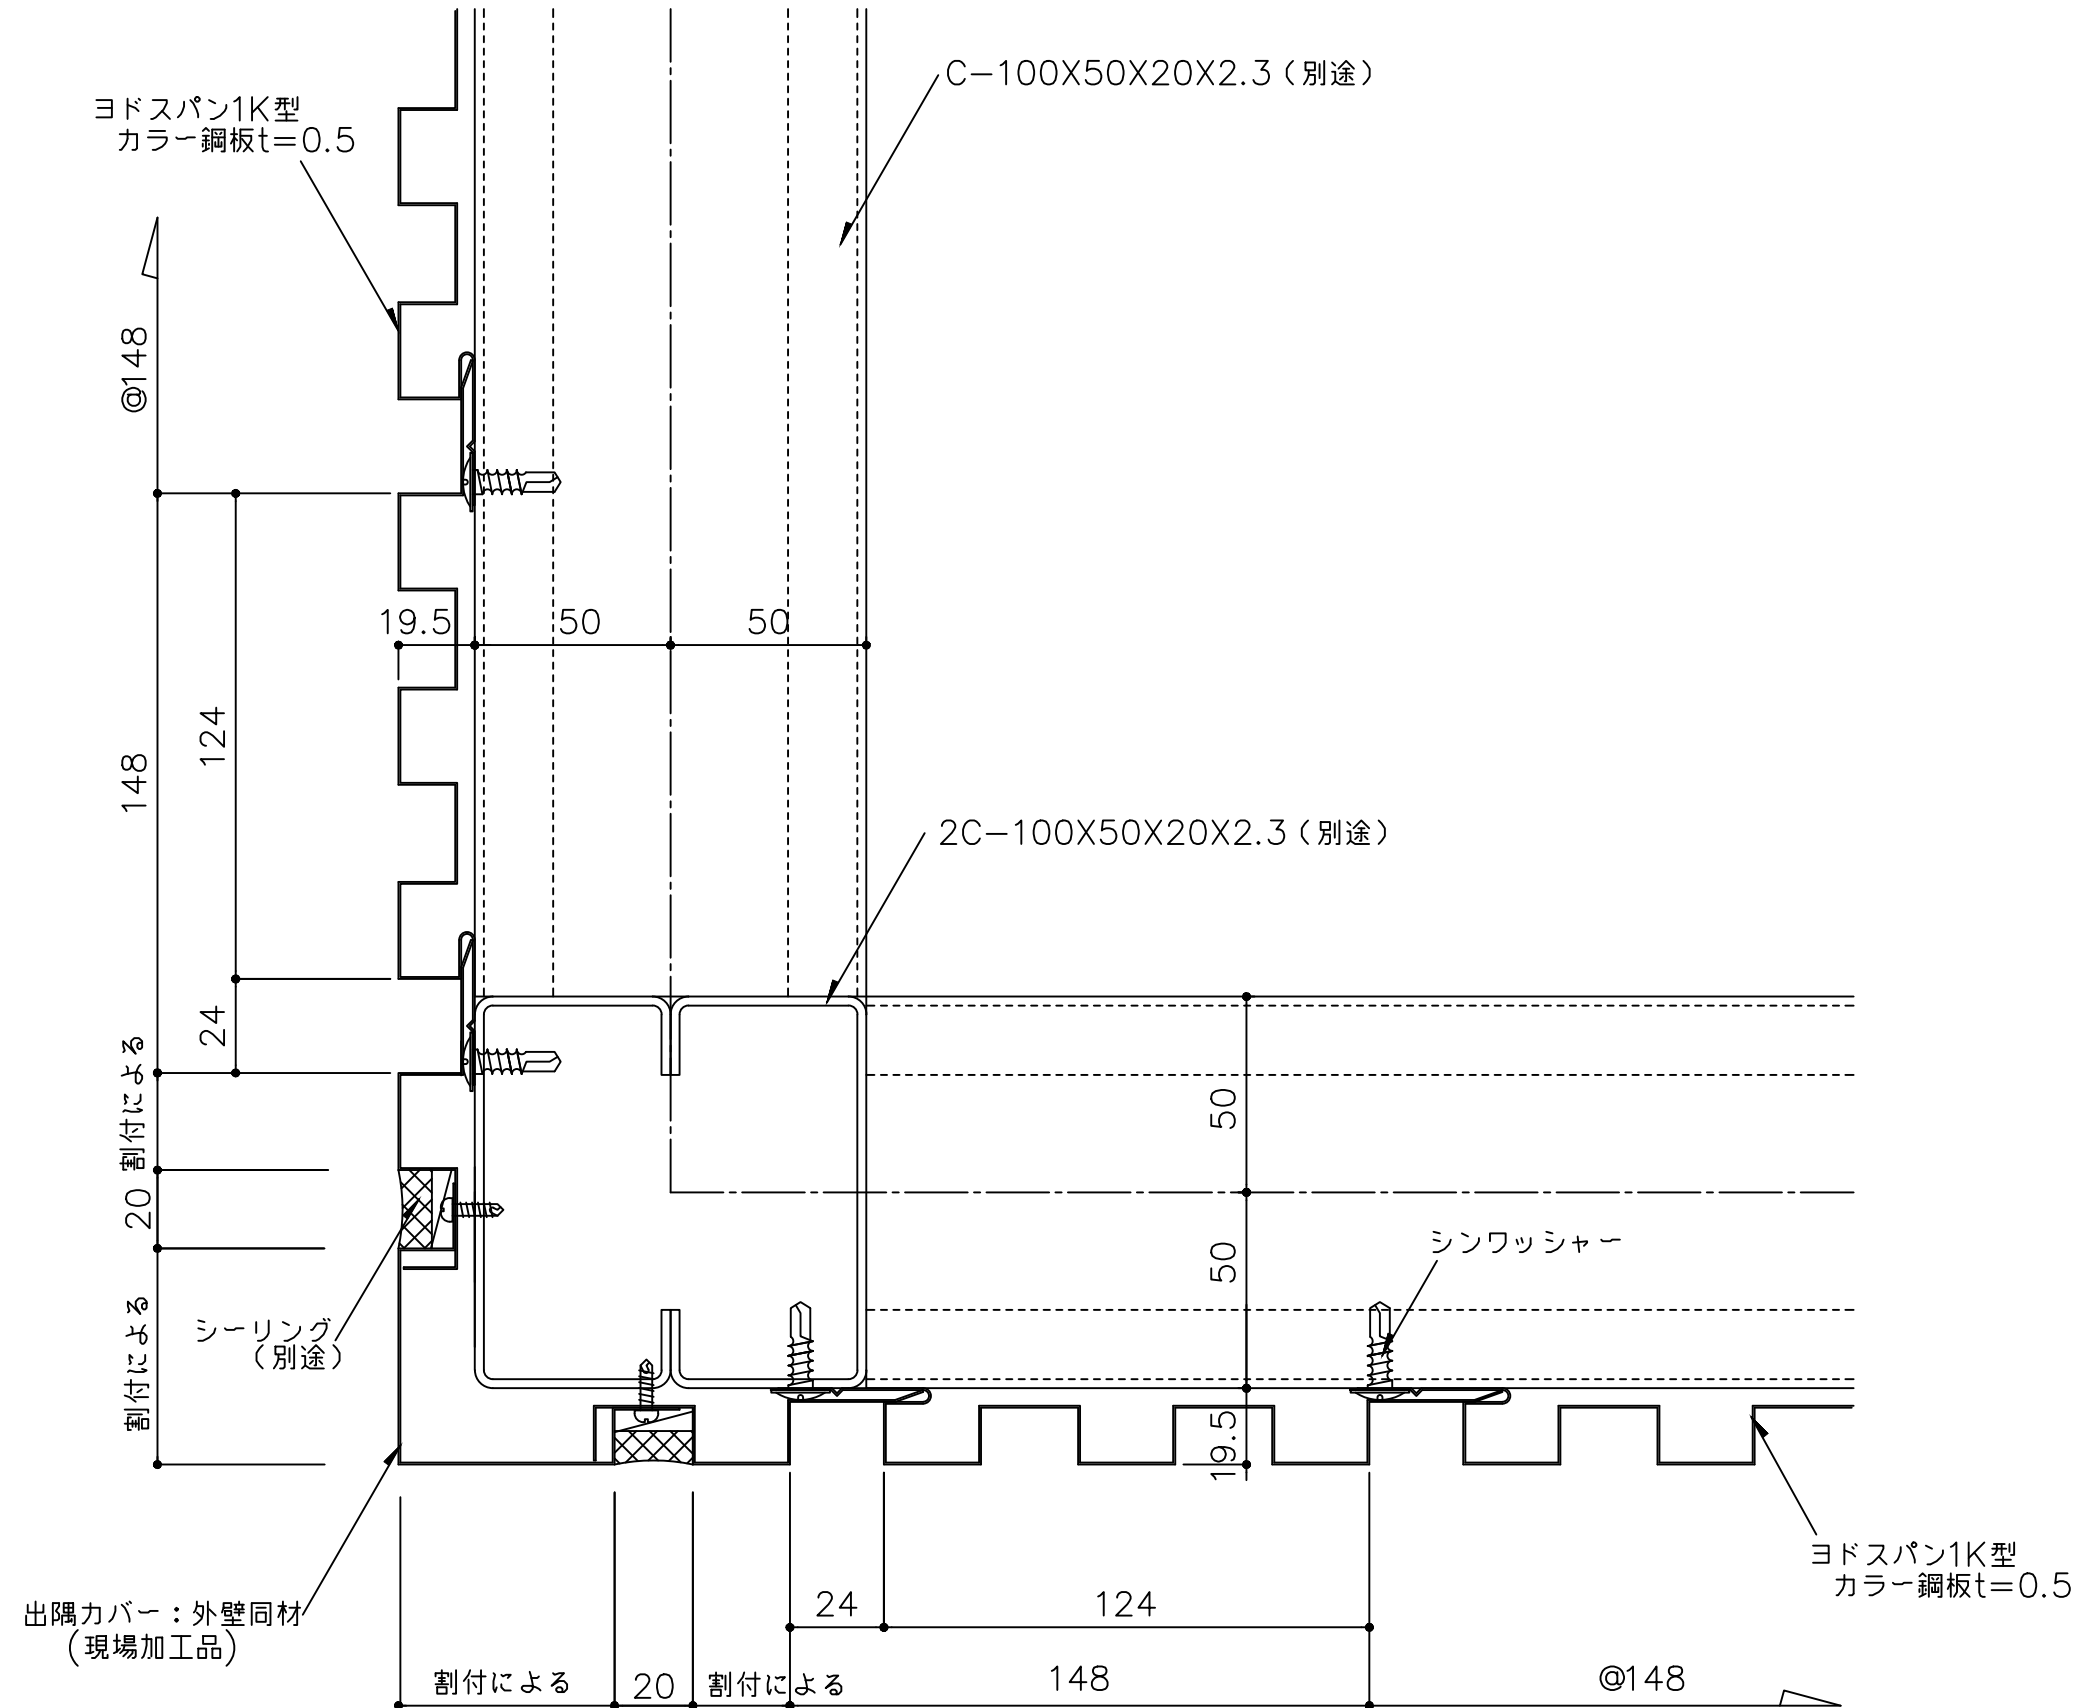

備 考	名 称	ヨドスパン 1K型	製図	担当	承認	日付	2025.10.1	図面 No.	S1K00802	
	図面名	出隅部分詳細図(2)				縮 尺	1/2			

