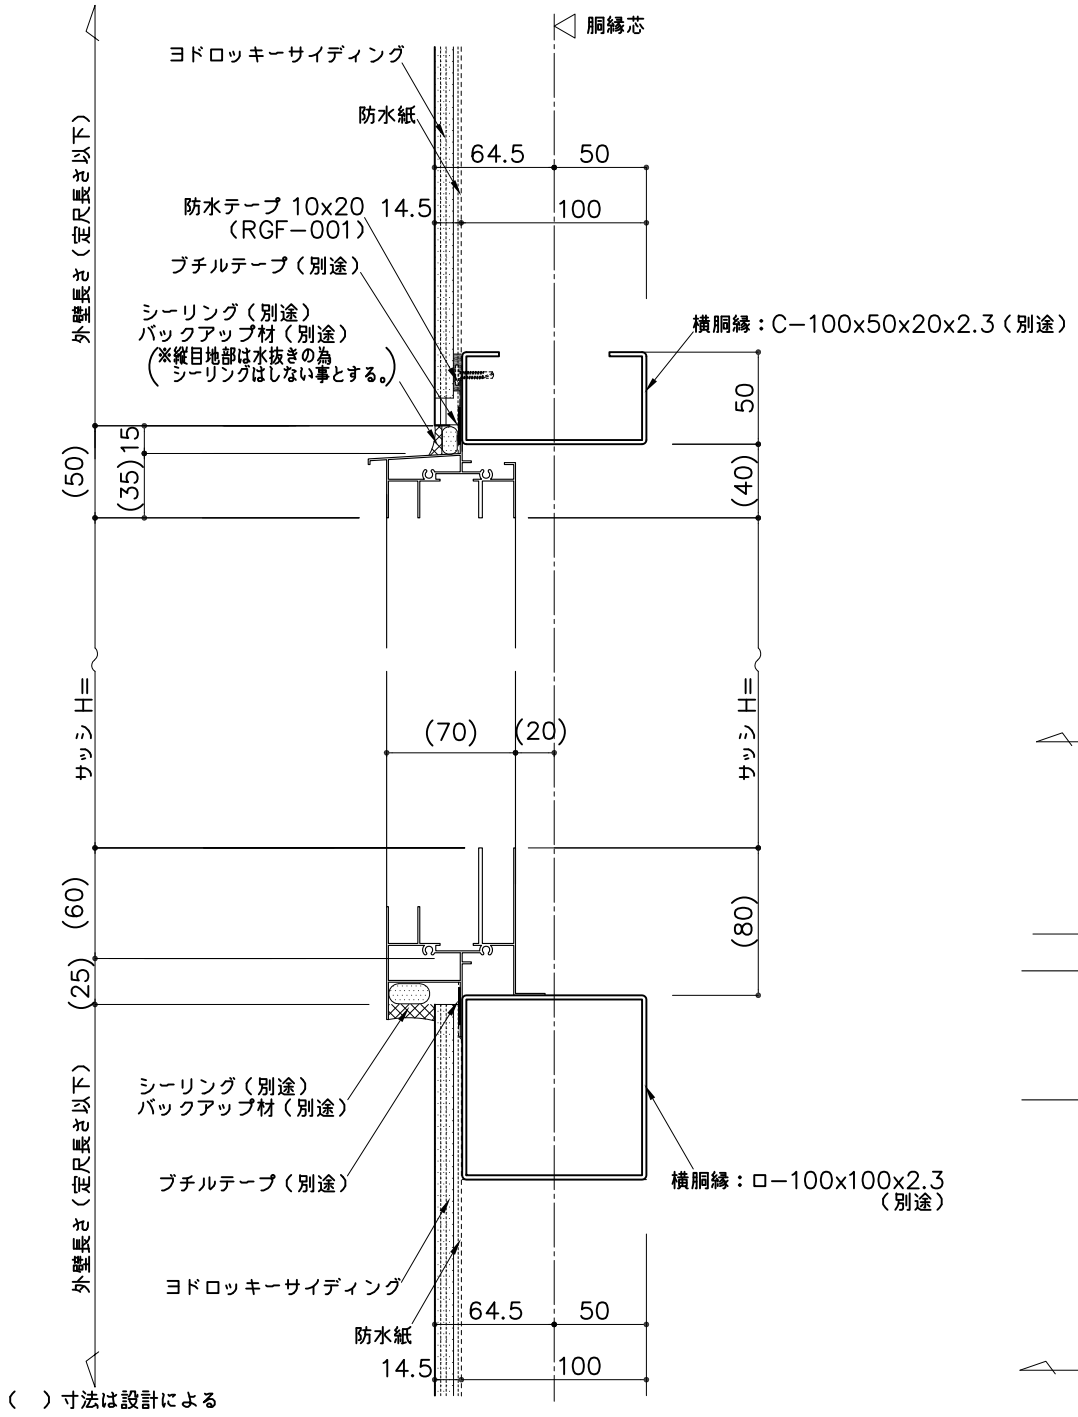

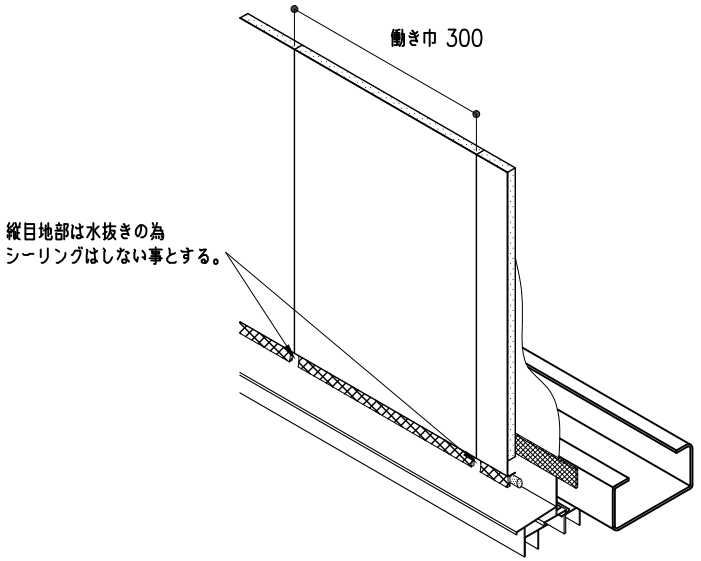

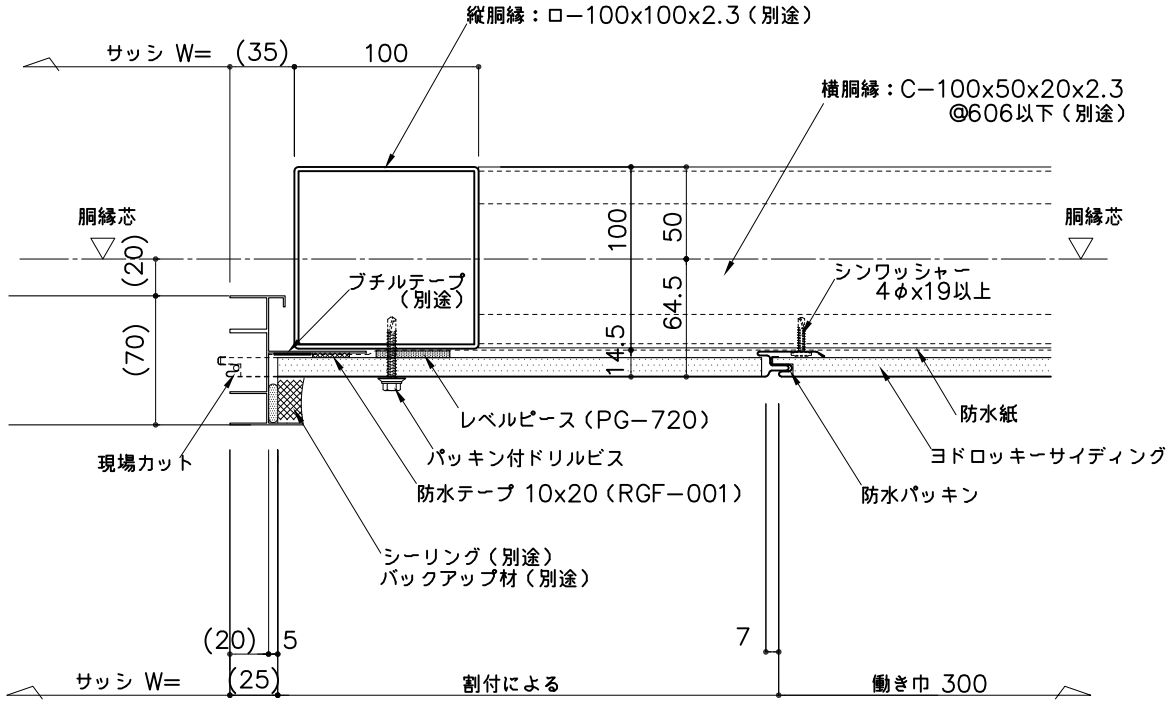

備考	名称 ヨドロッキーサイディング （縦張）	製図	設計	承認	日付 2019.4.1	図面 No. RGFT101	株式会社 淀川製鋼所
	図面名 サッシ部詳細図				縮尺 1/3		