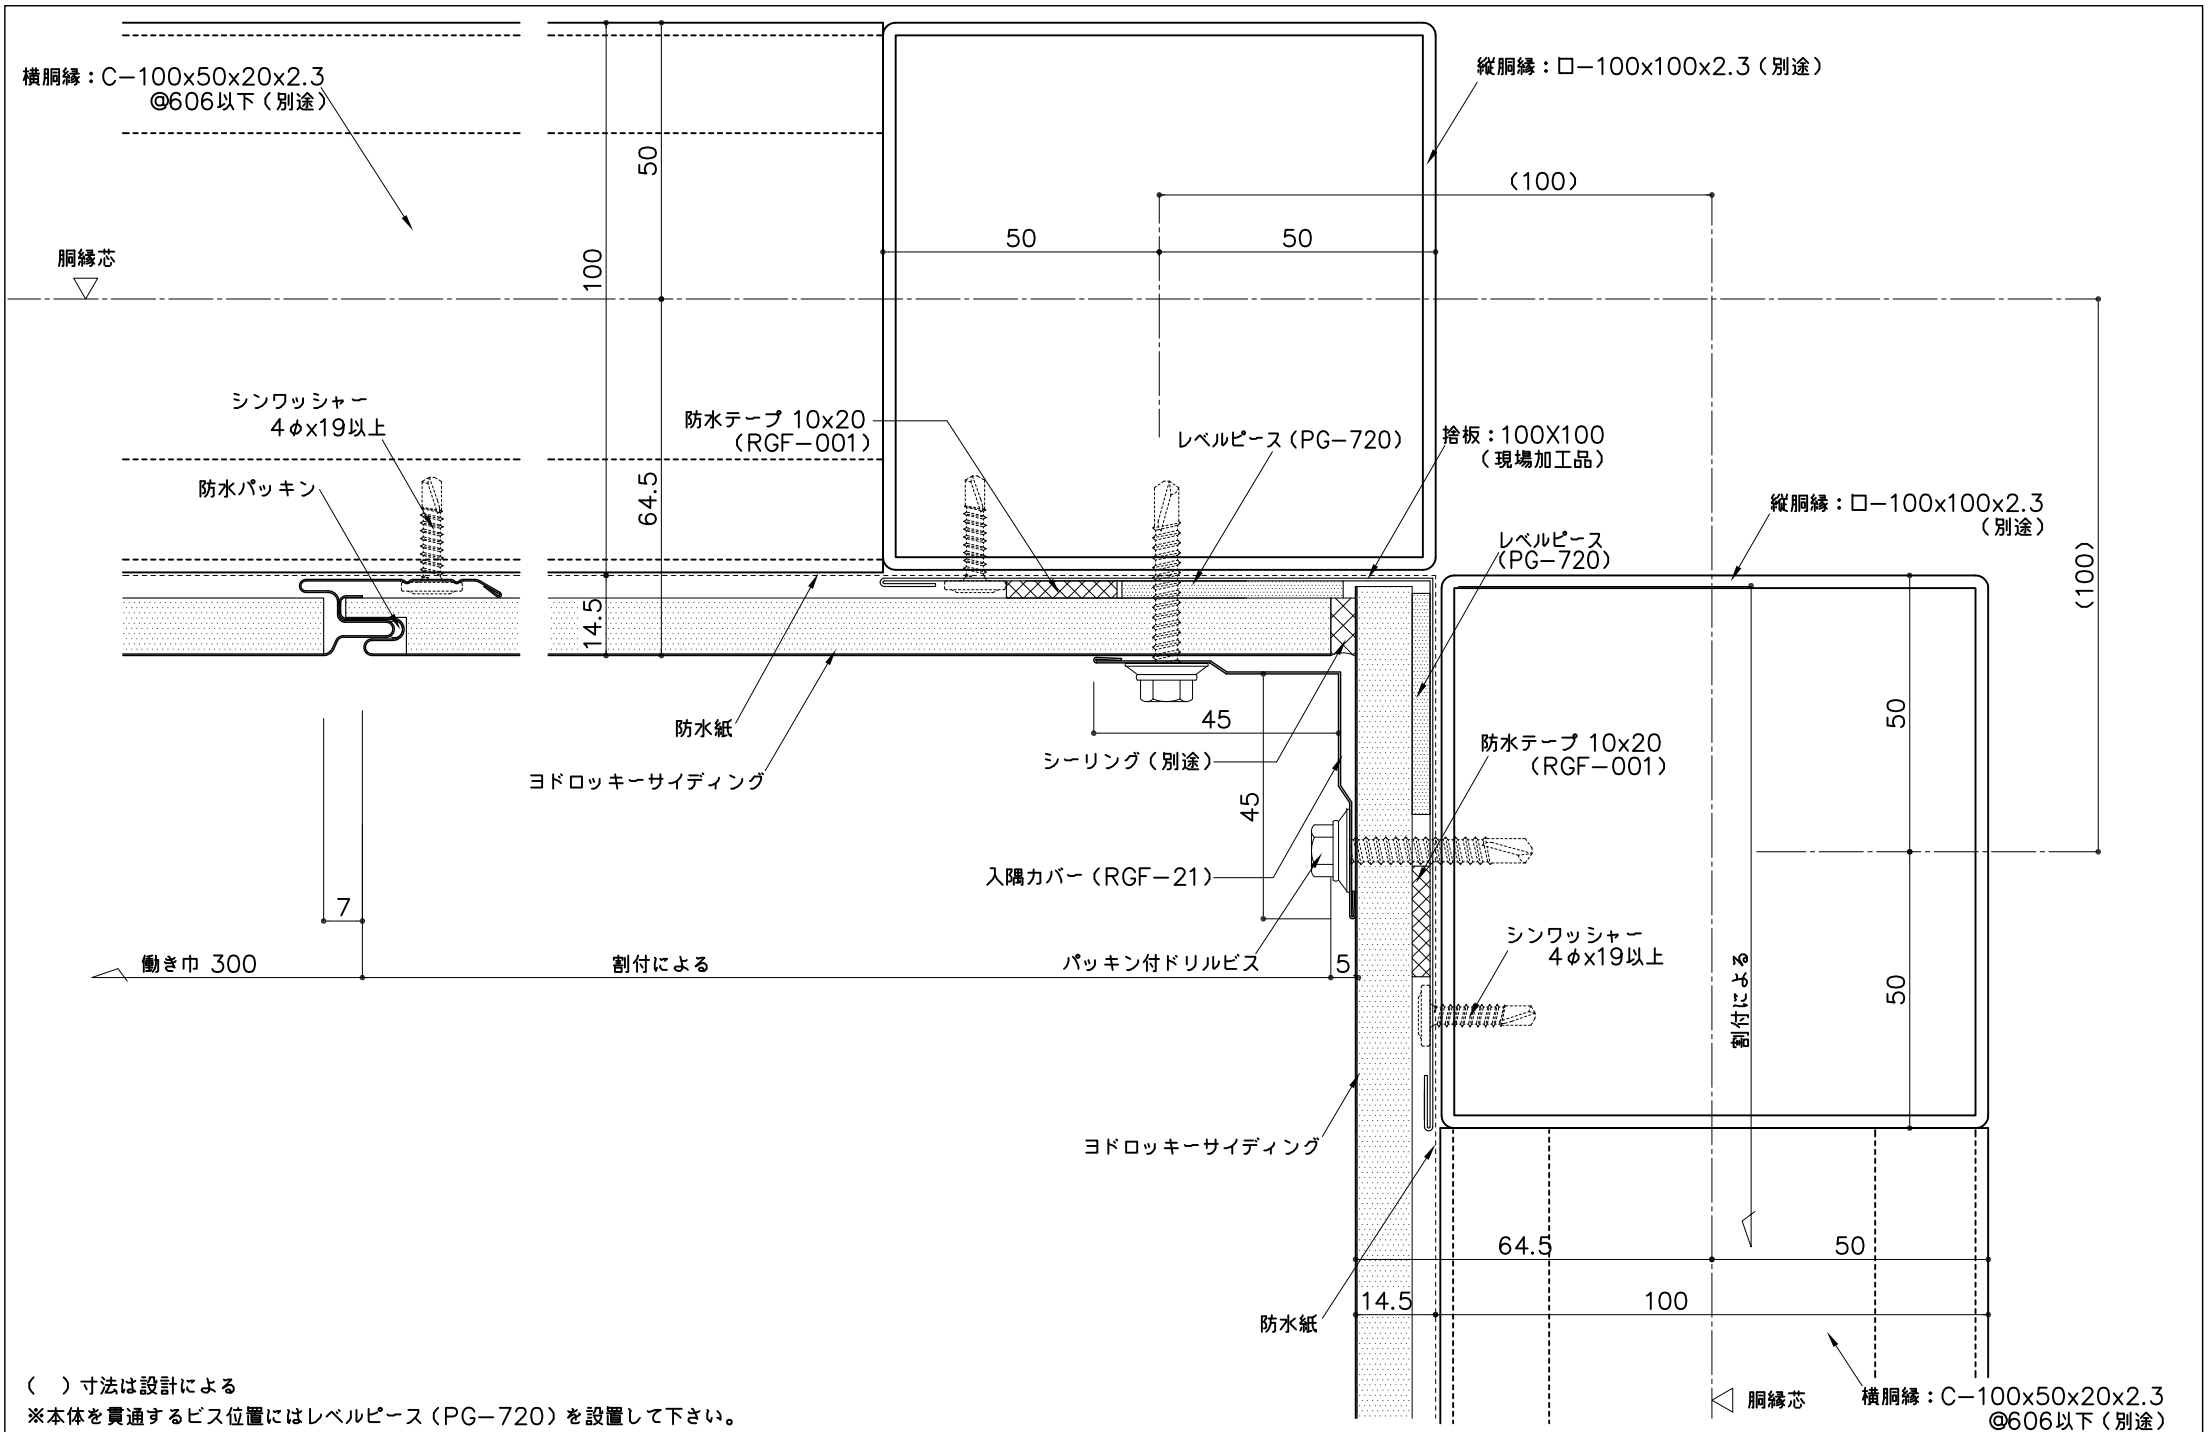

（　）寸法は設計による

※本体を貫通するビス位置にはレベルピース（PG−720）を設置して下さい。

備考	名称 ヨドロッキーサイディング （縦張）	製図	担当	承認	日付 2019.4.1	図面 No. RGFT091	株式会社 淀川製鋼所
	図面名 入隅部詳細図（入隅カバー仕様）				縮尺 1/1		